


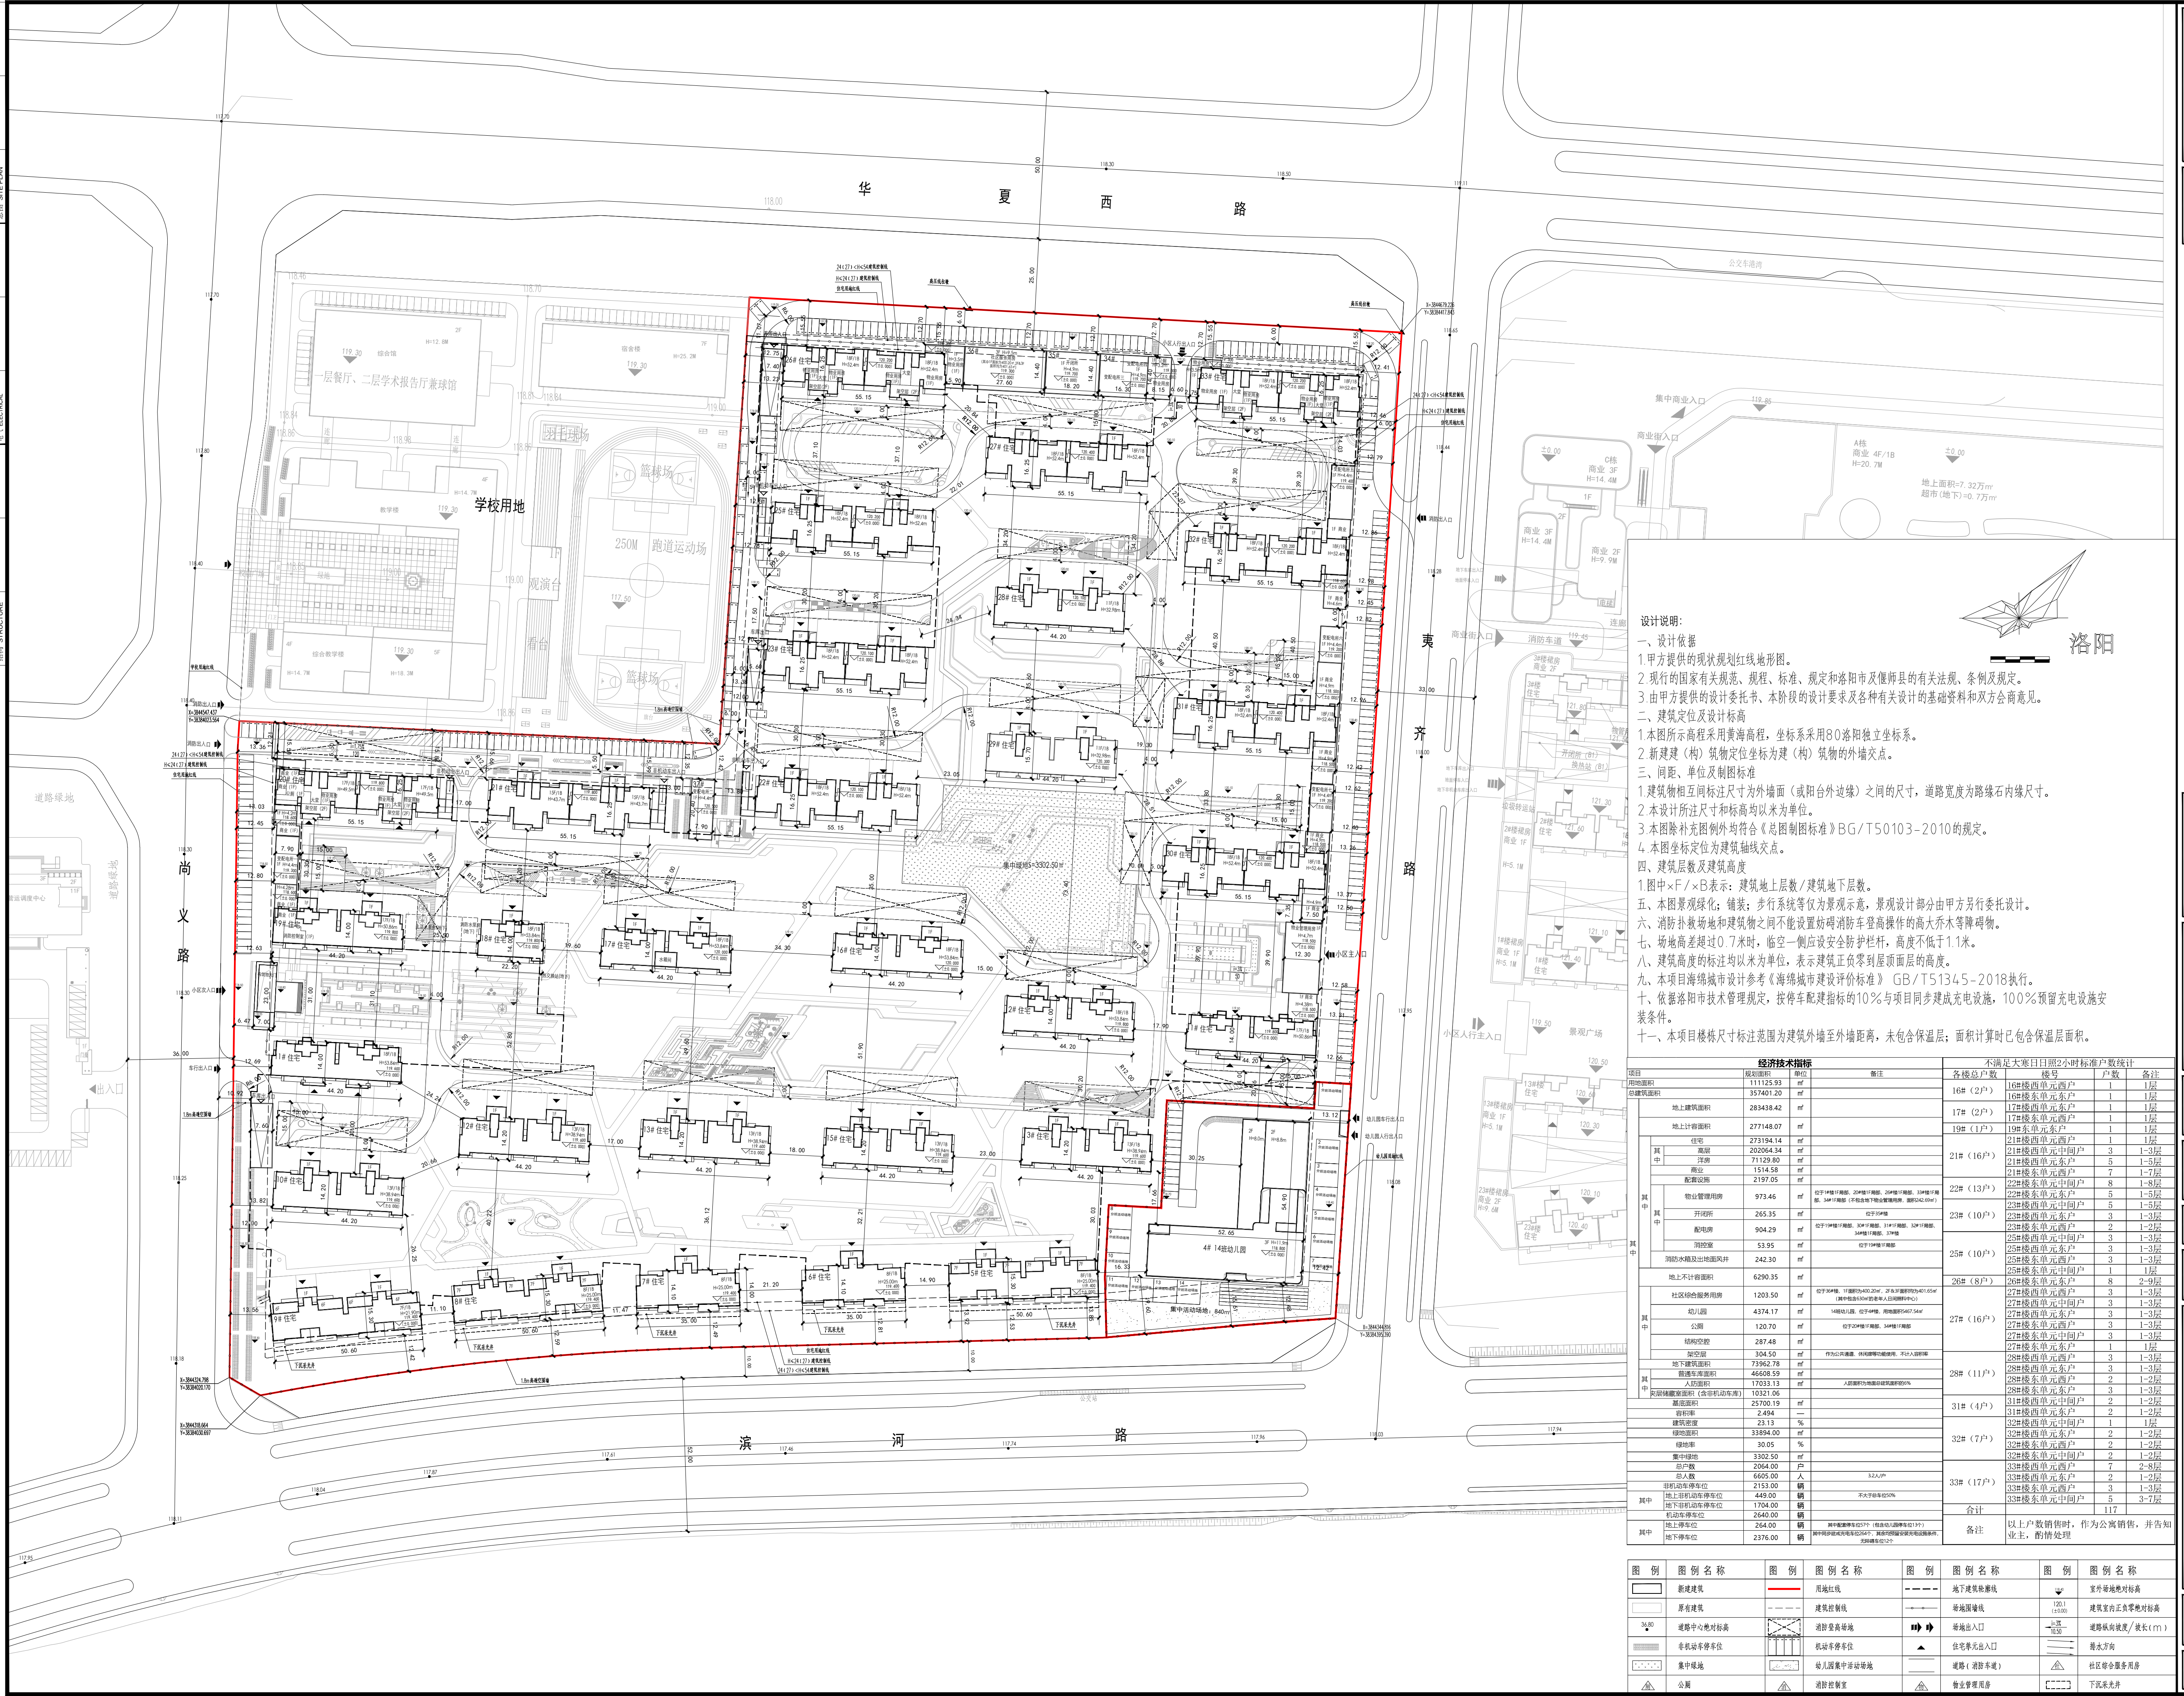

出图记录 / Issue Notes		
版本号 Rev.	日期 Date	备注 Remark
1	2022.04	有效

索引平面 / Key Plan

项目业主 / Client
河南泽京信成房地产开发
有限公司

项目名称 / Proj. Name

泽京铂宸西区

项目编号 / Proj. Number
20-HE-2021-002A

子项名称 / Sub-Proj. Name

项目负责人 Project Manager	刘梦玲	刘梦玲
执行项目负责人 Ex. Project Manager	/	/
项目建筑师 Project Architect	/	/
专业负责人 Chief	刘梦玲	刘梦玲
执行专业负责人 Ex. Chief	/	/
审定 Approved	杨 鹭	杨 鹭
审核 Examined	古雯丽	古雯丽
校对 Checked	张大鹏	张大鹏
设计 Designed	董佳楠	董佳楠
制图 Drawn	吴亚辉	吴亚辉

Scale	1:1000	Date	2022.04
图纸类别 Category	建筑-方案	当前版本 Current Rev.	2

总平面图

图纸编号 / Drawing Number