


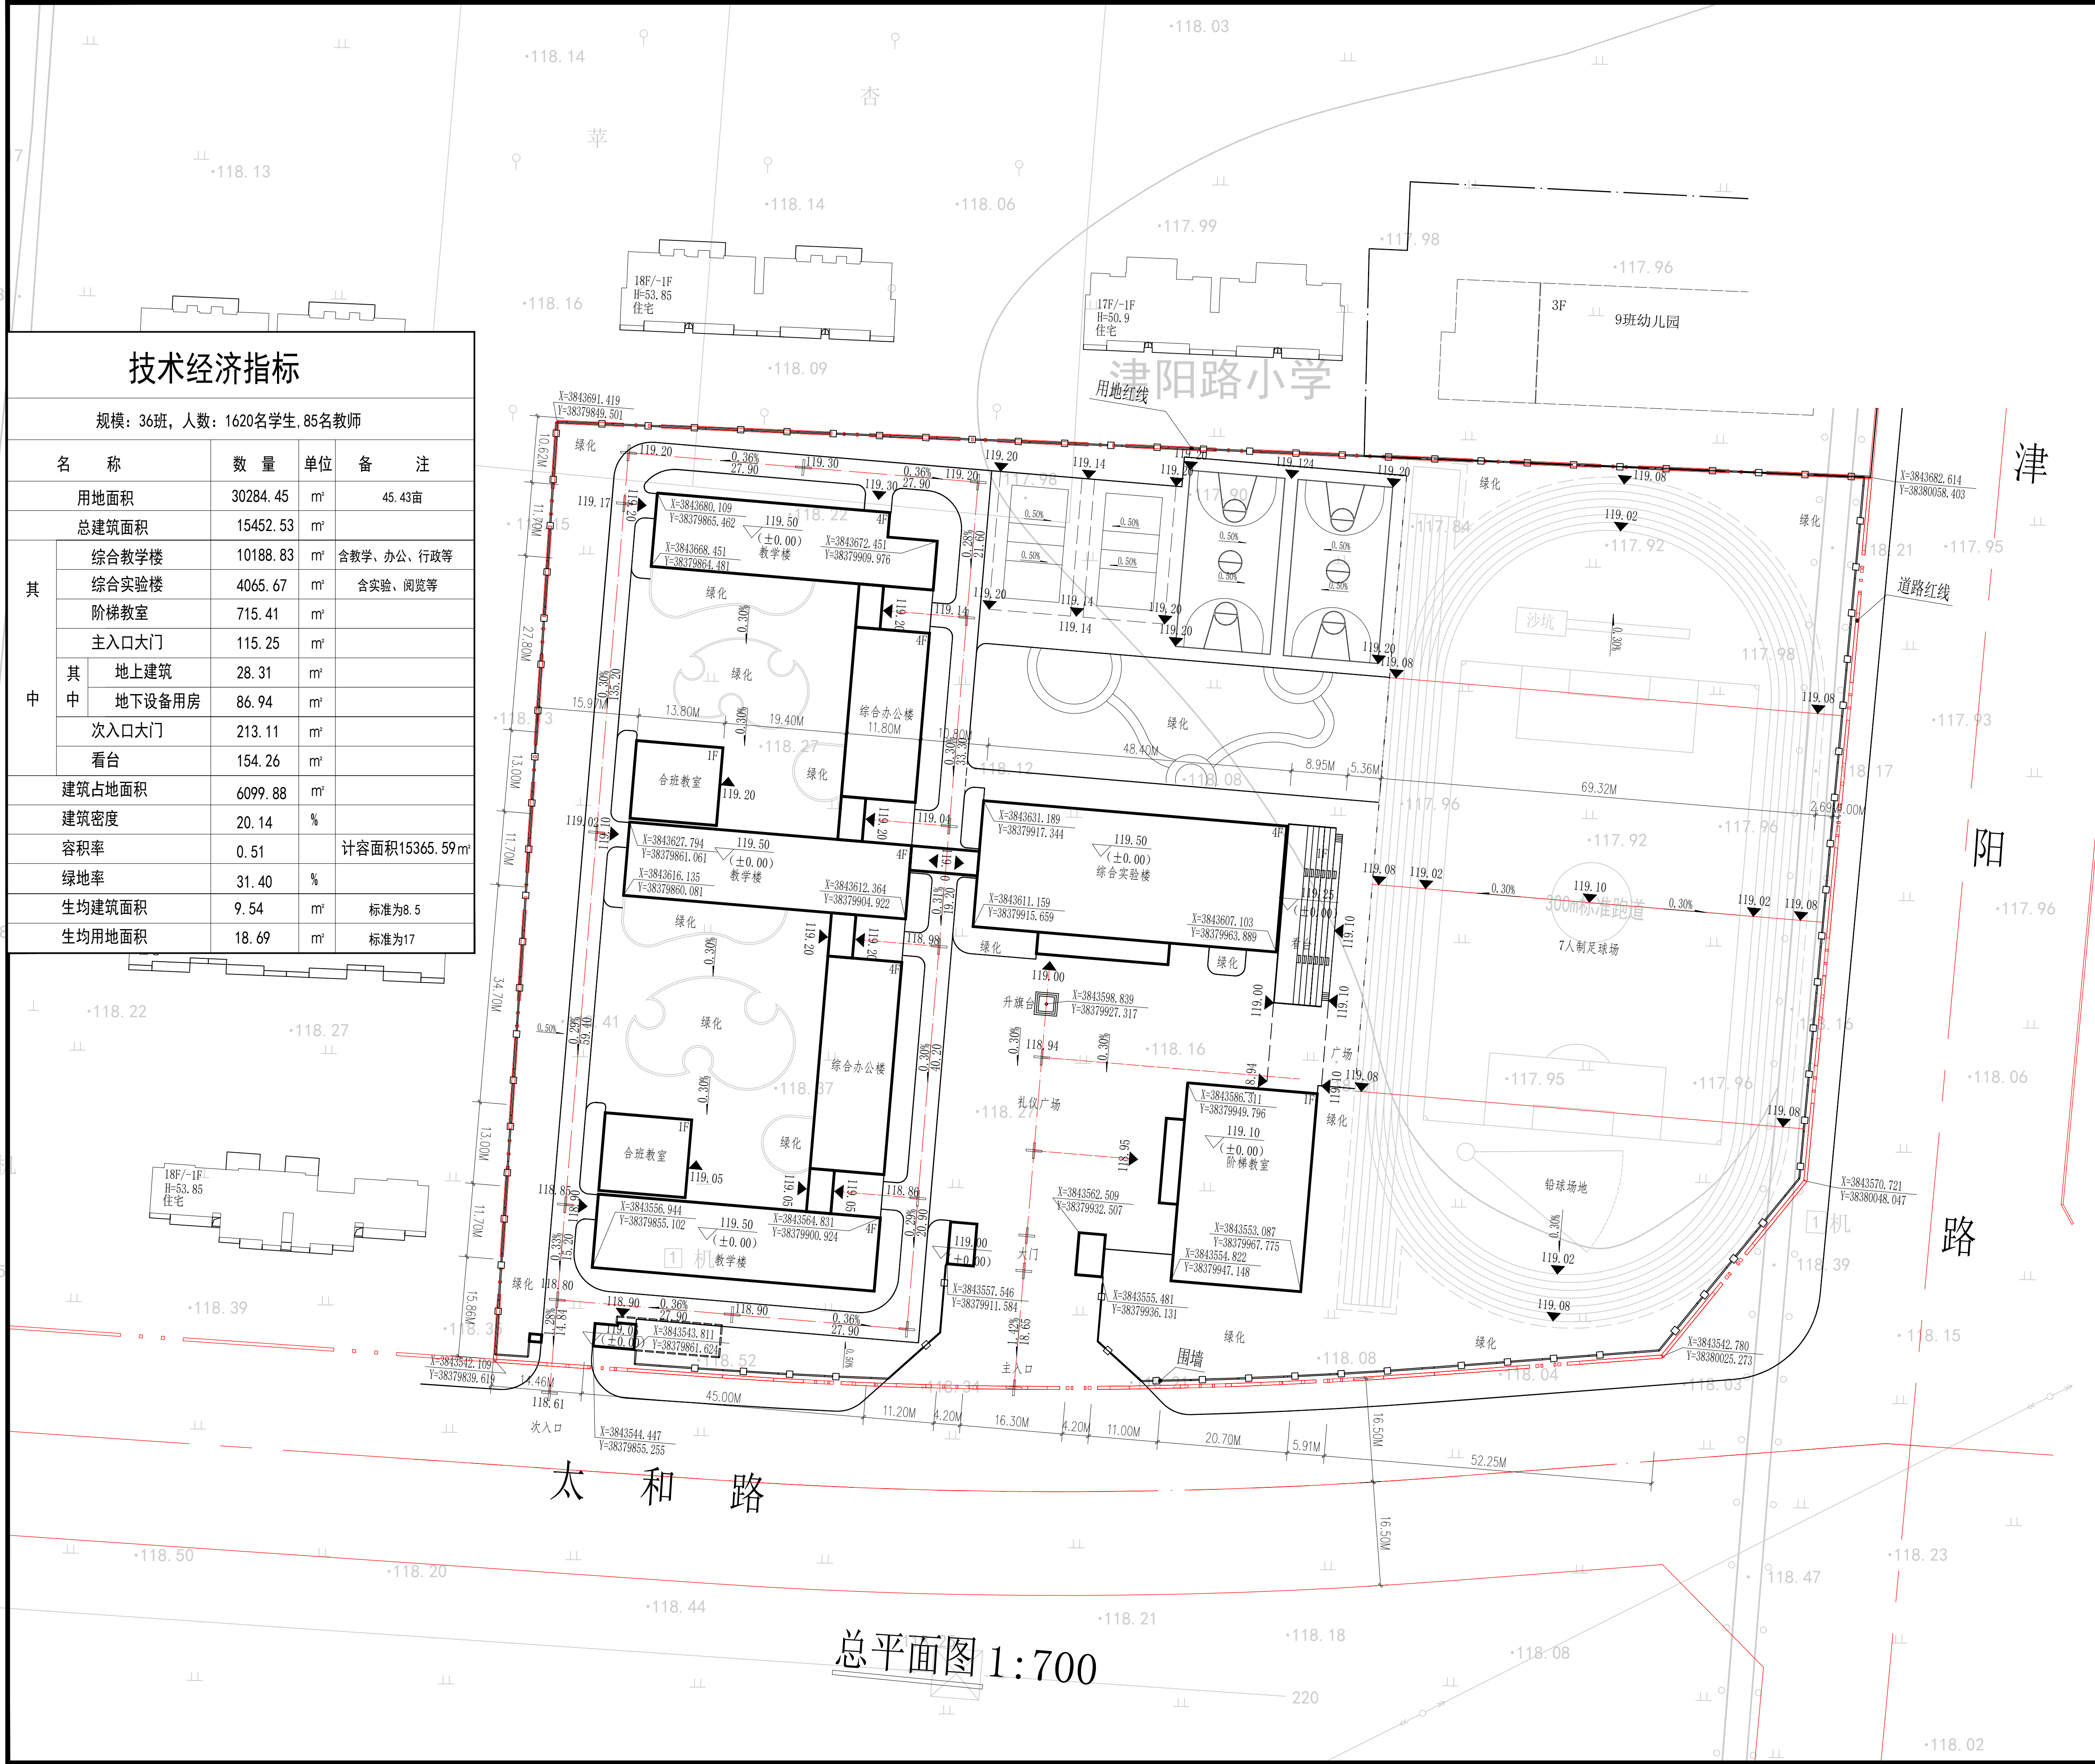

技术经济指标

规模: 36班, 人数: 1620名学生, 85名教师

名称	数量	单位	备注
用地面积	30284.45	m²	45.43亩
总建筑面积	15452.53	m²	
综合教学楼	10188.83	m²	含教学、办公、行政等
综合实验楼	4065.67	m²	含实验、阅览等
阶梯教室	715.41	m²	
主入口大门	115.25	m²	
地上建筑	28.31	m²	
地下设备用房	86.94	m²	
次入口大门	213.11	m²	
看台	154.26	m²	
建筑占地面积	6099.88	m²	
建筑密度	20.14	%	
容积率	0.51		计容面积15365.59m²
绿地率	31.40	%	
生均建筑面积	9.54	m²	标准为8.5
生均用地面积	18.69	m²	标准为17

设计单位
DESIGN COMPANY



中色科技股份有限公司

CHINA NONFERROUS METALS PROCESSING
TECHNOLOGY CO., LTD

中国 洛阳 西苑路1号 471039
1 XIYUAN RD. LUOYANG. 471039 P.R.C

资质等级: 甲级 证书编号: A141011100

工程名称
PROJECT NAME

偃师市新寨学校二期工程

子项名称
SUBITEM NAME

图纸名称
DRAWING DESCRIPTION

总平面图

公司出图专用章
OFFICIAL STAMP

注册执业签章
REGISTER ENGINEER STAMP

项目总师 PROJECT MANAGER	(姓名)	(签名)	(日期)
审定 APPROVED BY	程利鹏		
审核 VERIFIED BY	邵帅		
专业负责人 GENERAL DESIGNER	邵帅		
设计 DESIGNED BY	王磊		
专业 SPECIALITY	建筑	设计阶段 DESIGN PHASE	方案
设计日期 DESIGN DATE	2021.12	比例 SCALE	1:700
版次 REVISION		图纸规格 DRAWING SIZE	0.5
WBS编号 WBS NO.			
图号 DRAWING NO.			