

9#楼南面效果图

建筑外立面颜色选用《中国建筑色卡国家标准》



褐色真石漆
色号：1054




浅米色真石漆
色号：0131




驼色真石漆
色号：0151



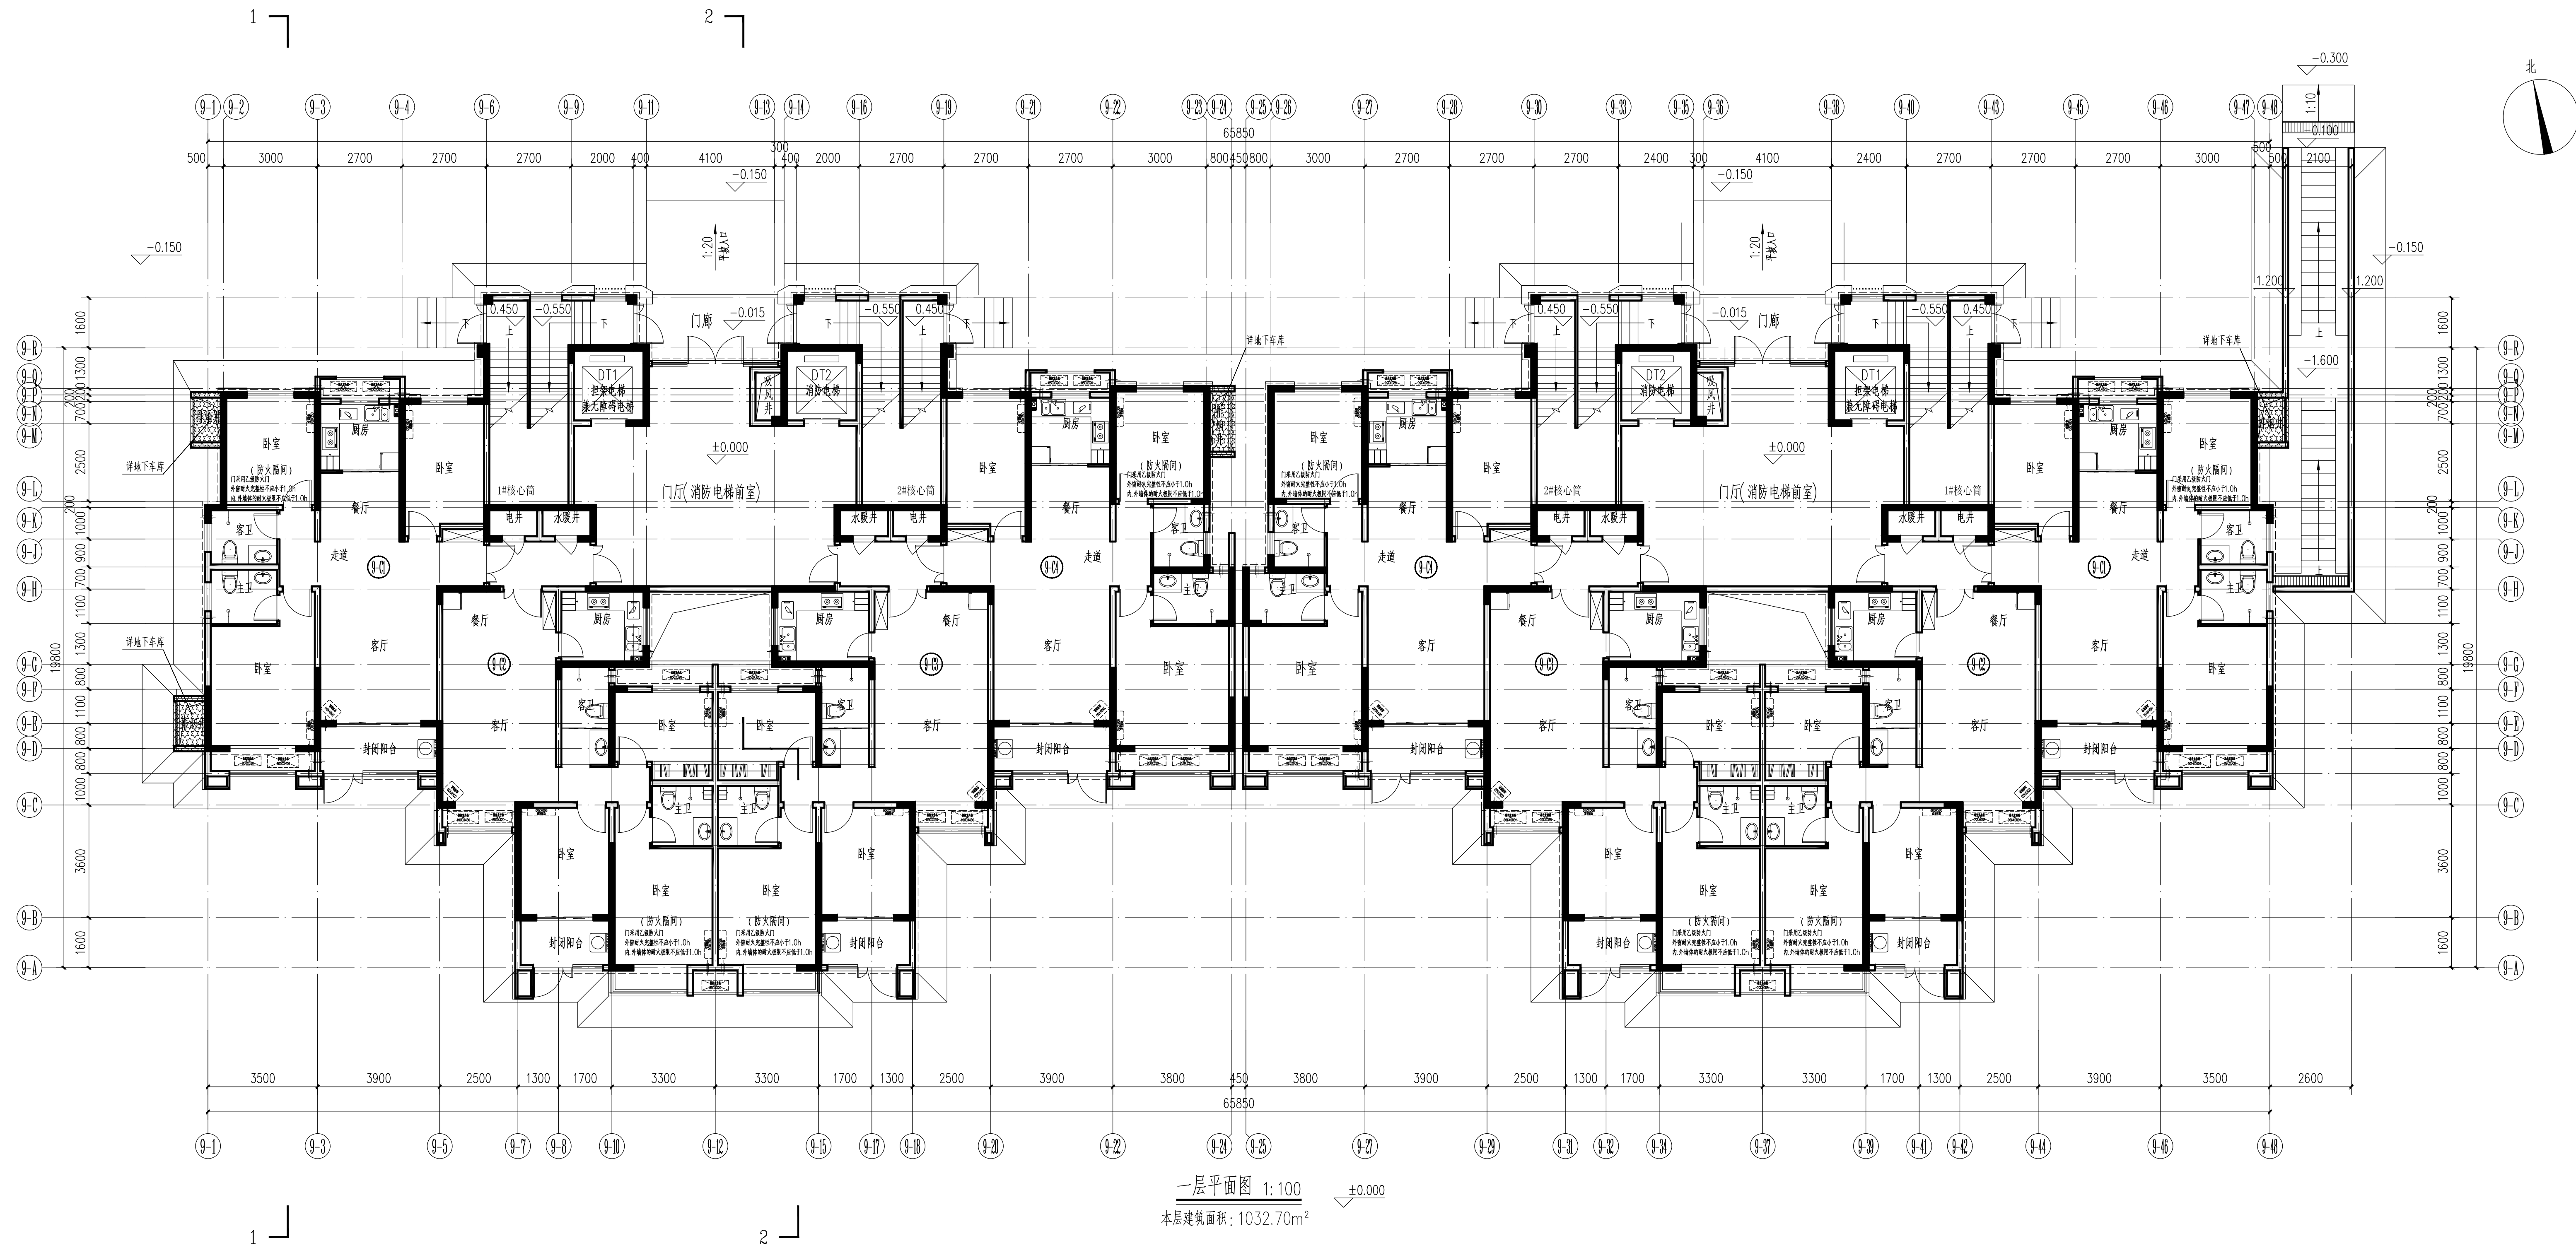

一层平面图 1:100
±0.000
本层建筑面积: 1032.70m²

备注 CONFIRMATION			
会签 CONFIRMATION			
建筑专业 ARCH.			
结构专业 STRUCT.			
给排水专业 WATER S&D			
暖通专业 HVAC			
电气专业 ELEC.			
 洛阳华艺建筑规划设计有限公司 LUOYANGHUAYI ARCHITECTURE PLANNING & DESIGN CO., LTD. 建筑行业(建筑工程) 甲级 工程设计证书号: A141011836			
版权所有 图纸本加盖相应资质章无效; 以图中心寸为准并须将图内 内容知与其他图纸存在矛盾, 及时通知设计单位进行修改. 地址: 洛阳市九都路与孙平路 交叉口北首科技园中楼层5- http: www.huayijianzhu.com 电话: 0379-60229882 邮箱: luoyanghuayihf@163.com			
出图专用章 SEAL			
个人执业专用章 REGISTRATION DIVISION SEAL			
建设单位 CLIENT 河南省中成房地产开发有限公司			
项目名称 PROJECT TITLE 锦尚小区			
子项名称 UNIT OF PROJECT 9#楼			
审定 AUTHORIZER	王伯党		
项目负责人 PROJECT DIRECTOR	刘宁		
专业负责人 DIVISION LEADS	刘宁		
审核 EXAMINED	陈文涛		
校对 CHECKED	党鑫杰		
设计/制图 DESIGNED/DRAWN	李孟龙		
图名 DRAWING TITLE 一层平面图			
工程编号 PROJECT NO.	HY20-07	版次 Rev.	
专业 DISCIPLINES	建筑	设计阶段 STATUS	方案图
页码 PAPER NO.	第 页	比例 SCALE	1:100
图纸数量 TOTAL	共 页	日期 DATE	2020.06

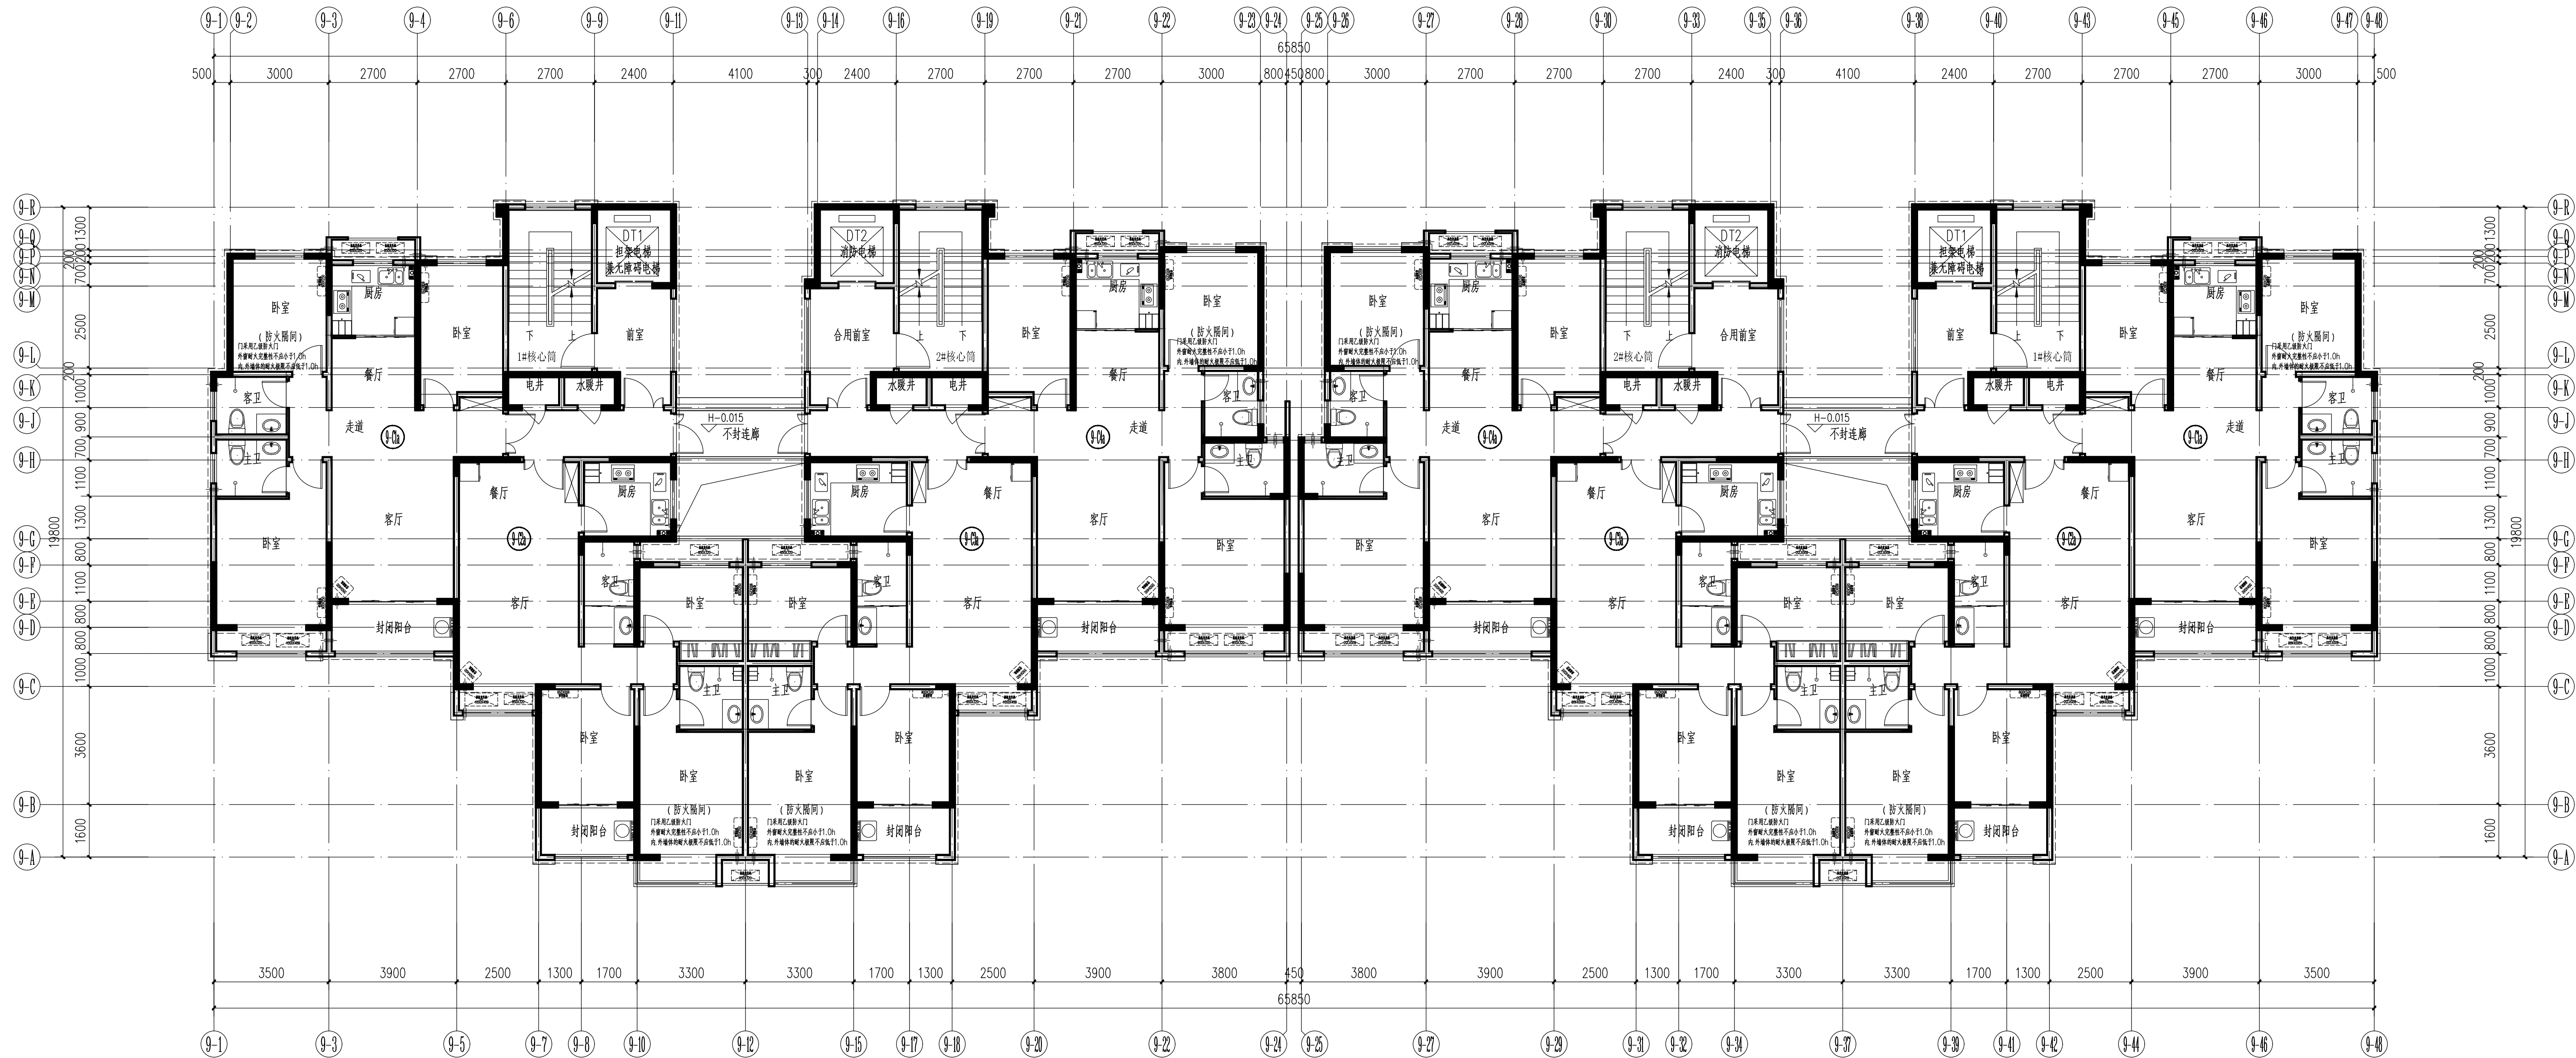


九~二十四层平面图 1:100
本层建筑面积: 939.68m²

66.700
62.900
23.200


备 注 CONFIRMATION			
会 签 CONFIRMATION			
建筑专业 ARCH.			
结构专业 STRUCT.			
给排水专业 WATER S&D			
暖通专业 HVAC			
电气专业 ELECT.			
 洛阳华艺建筑规划设计有限公司 LUOYANGHUAYI ARCHITECTURE PLANNING & DESIGN CO., LTD. 建筑行业(建筑工程) 甲级 工程设计证书号: A141011836			
版权所有 图技术加盗相应资源无效; 以图中心寸为凭并现场校核; 内容知与其他图纸存在矛盾, 及时通知设计单位进行标准。 地址: 洛阳市九都路与孙平路 文文口 北路科技园2号楼5楼 http: www.huayijianzhu.com 电话: 0379-60229882 邮箱: luoyanghuayihf@163.com			
出图专用章 SEAL			
个人执业专用章 REGISTRATION DIVISION SEAL			
建设单位 CLIENT 河南省中成房地产开发有限公司			
项目名称 PROJECT TITLE 锦尚小区			
子项名称 UNIT OF PROJECT 9#楼			
审 定 AUTHORIZER	王伯尧		
项目负责人 PROJECT DIRECTOR	刘 宁		
专业负责人 DIVISION LEADS	刘 宁		
审 核 EXAMINED	陈文涛		
校 对 CHECKED	党鑫杰		
设计/制图 DESIGNED/DRAWN	李孟龙		
图 名 DRAWING TITLE 九~二十四层平面图			
工程编号 PROJECT NO.	HY20-07	版 次 Rev.	
专 业 DISCIPLINES	建 筑	设计阶段 STATUS	方案图
页 码 PAPER NO.	第 页	比 例 SCALE	1:100
图纸数量 TOTAL	共 页	日 期 DATE	2020.06

15#楼南面效果图

建筑外立面颜色选用《中国建筑色卡国家标准》

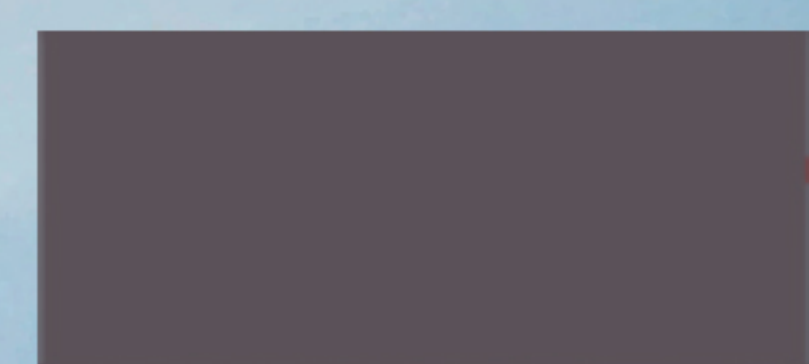

褐色真石漆
色号：1054

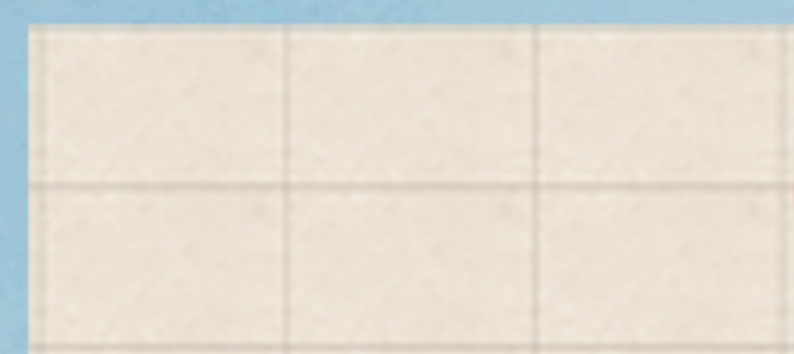

浅米色真石漆
色号：0131




驼色真石漆
色号：0151



浅米色石材
色号：0131




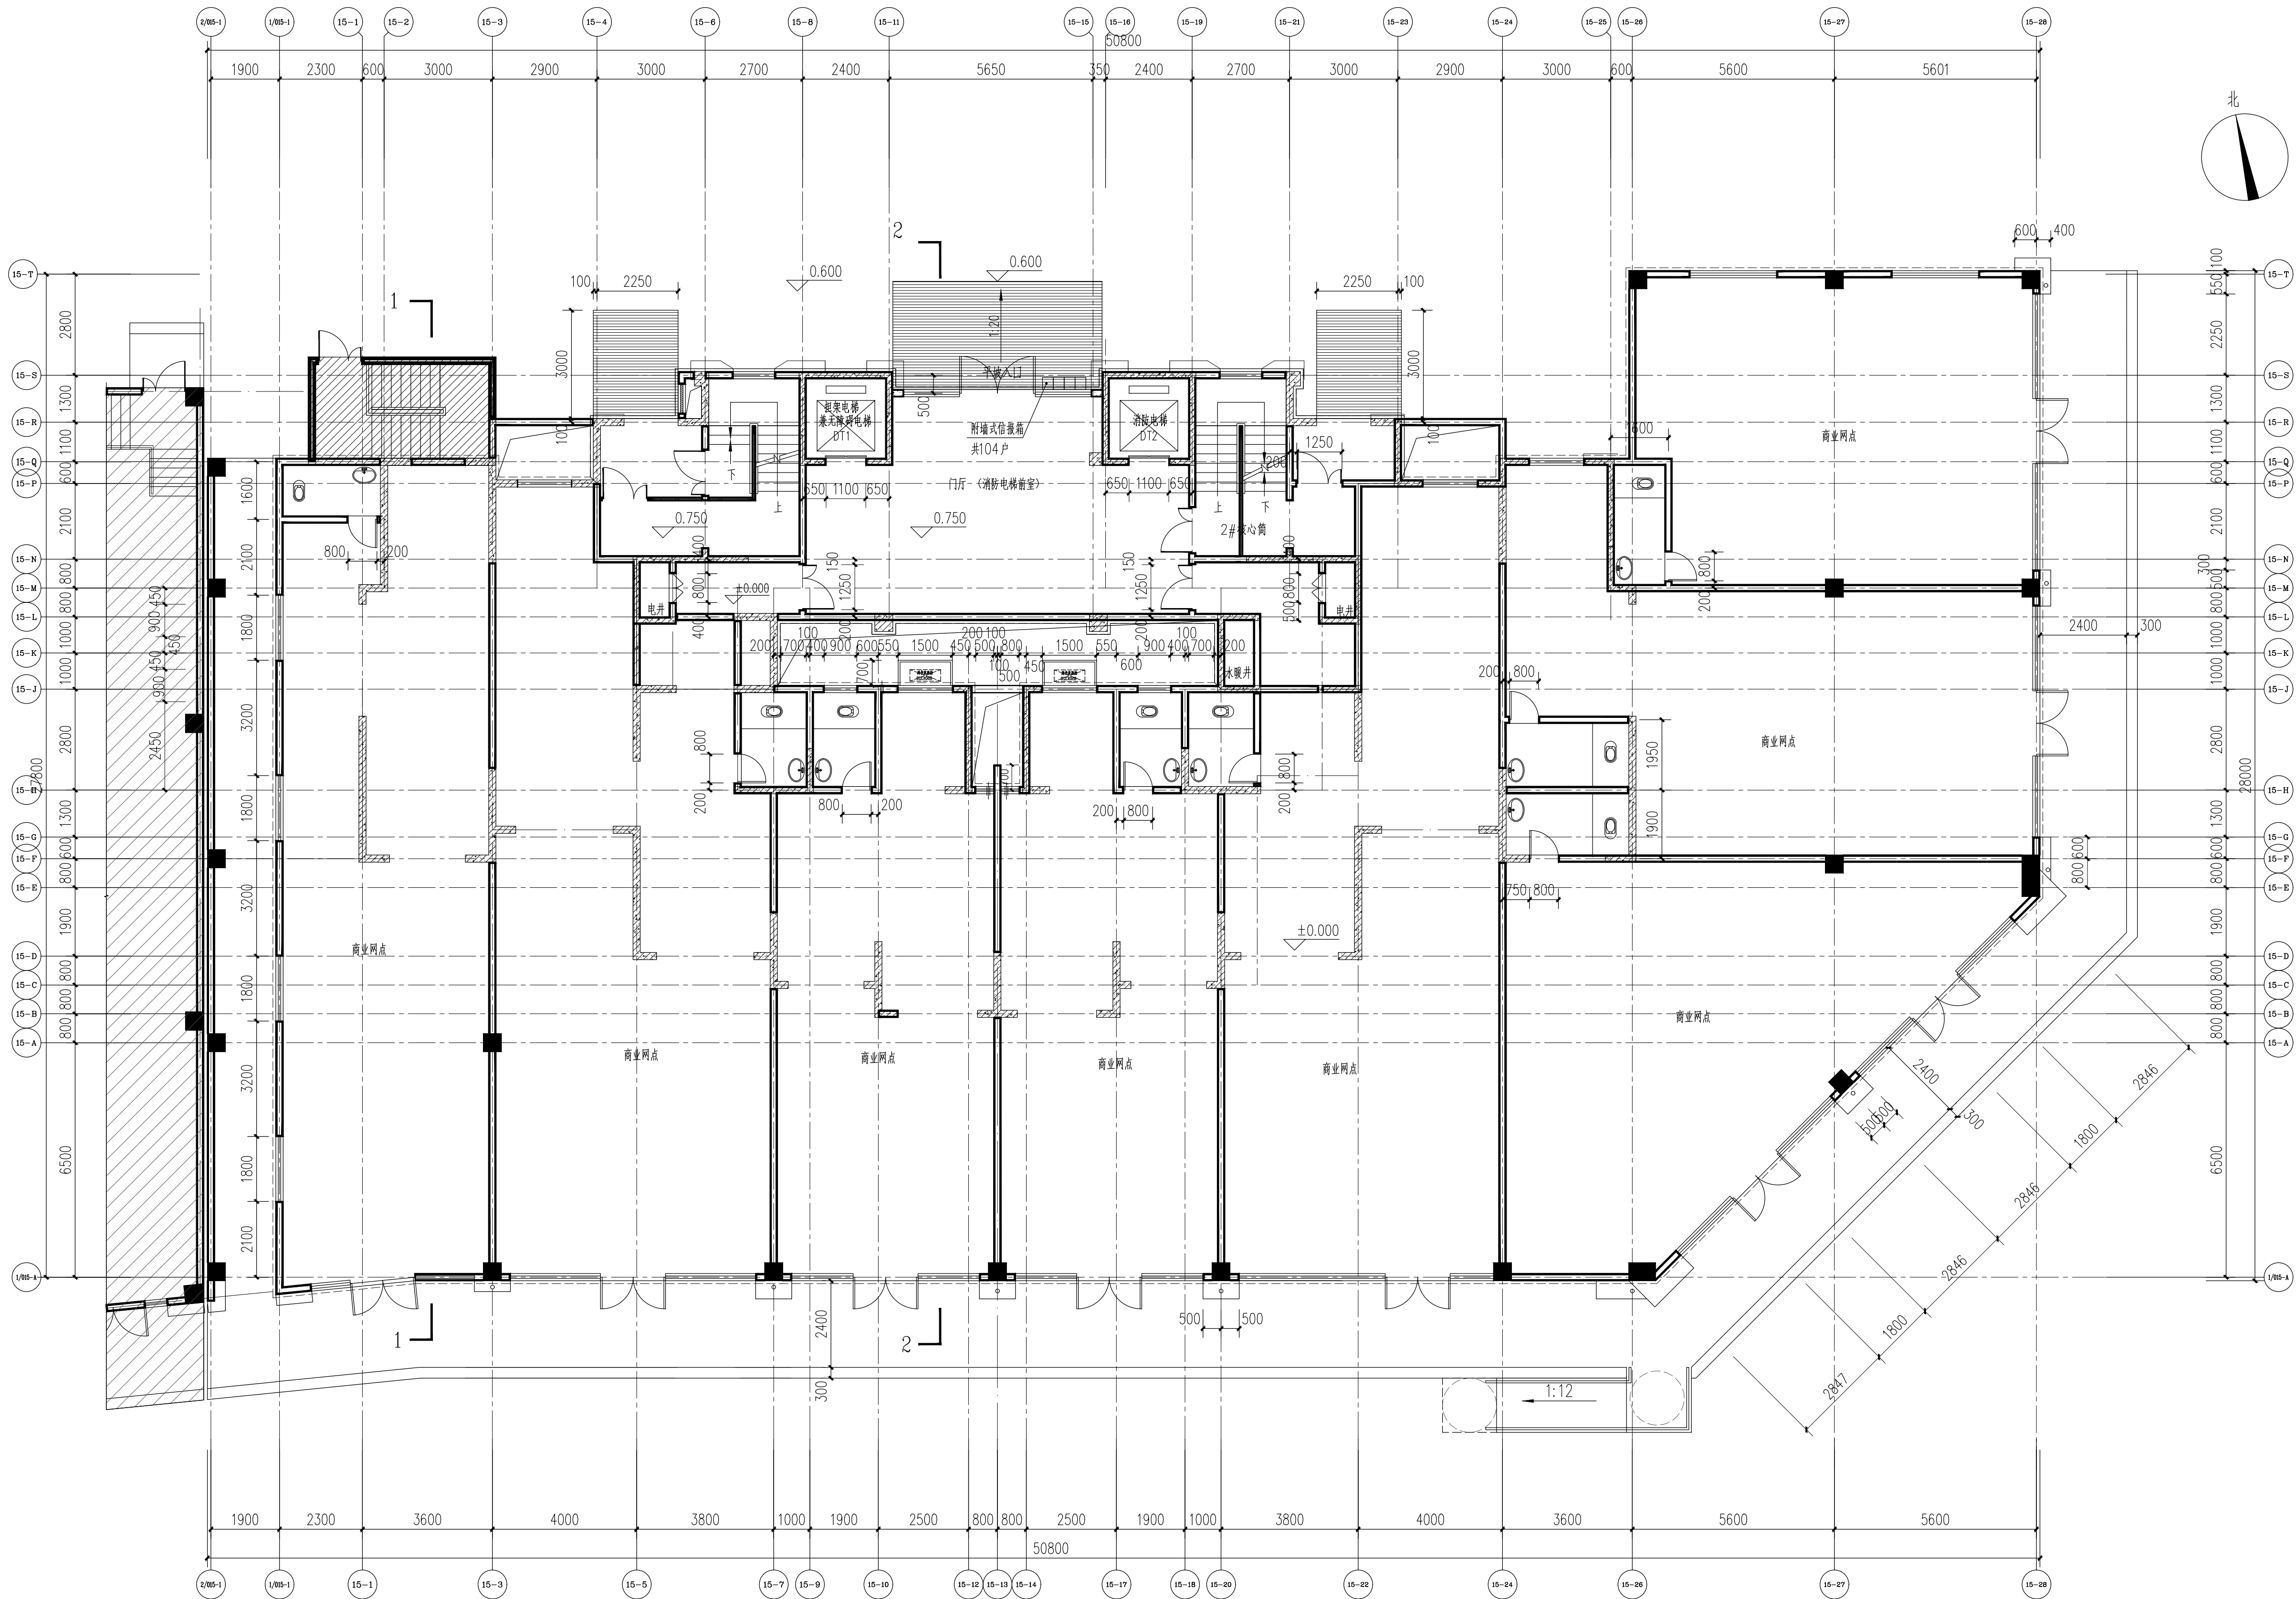

一层平面图 1:100

本层建筑面积: 1148.71m²
住宅建筑面积: 156.81m²
商业建筑面积: 991.90m²

±0.000

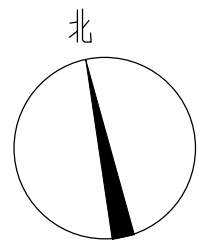

备注

CONFIRMATION

会签

CONFIRMATION

建筑专业

ARCHT.

结构专业

STRUCT.

给排水专业

WATER S&D

暖通专业

HVAC

电气专业

ELECT.



洛阳华艺建筑规划设计有限公司
LUOYANGHUAYI ARCHITECTURE PLANNING & DESIGN CO., LTD

建筑行业(建筑工程) 甲级

工程设计证书号: A141011836

版权所有
图纸未加盖相应资质章无效;
以图中尺寸为准并现场校核;
内容如与其他图纸存在矛盾,
及时通知设计单位进行修改。
地址: 洛阳市九都路与孙辛路
交叉口北航科技园2#楼5层。
http://www.huayijianzhu.com
电话: 0379-60229882
邮箱: luoyanghuayi@163.com

出图专用章

SEAL

个人执业专用章

REGISTRATION DIVISION SEAL

建设单位

CLIENT

河南省中成房地产开发集团有限公司

项目名称

PROJECT TITLE

锦尚小区

子项名称

UNIT OF PROJECT

15#楼

审定

AUTHORIZED

项目负责人

PROJECT DIRECTOR

王伯党

刘宁

专业负责人

DIVISION LEADS

审核

EXAMINED

校对

CHECKED

设计/制图

DESIGNED/DRAWN

刘宁

陈文涛

李孟龙

皮晓东

图名

DRAWING TITLE

一层平面图

工程编号

PROJECT NO.

专业

DISCIPLINES

页码

PAPER NO.

图框数量

TOTAL

HY20-07

建筑

第8页

共页

设计阶段

比例

日期

版次


R/E

方案图


1:100

日期

2020.06

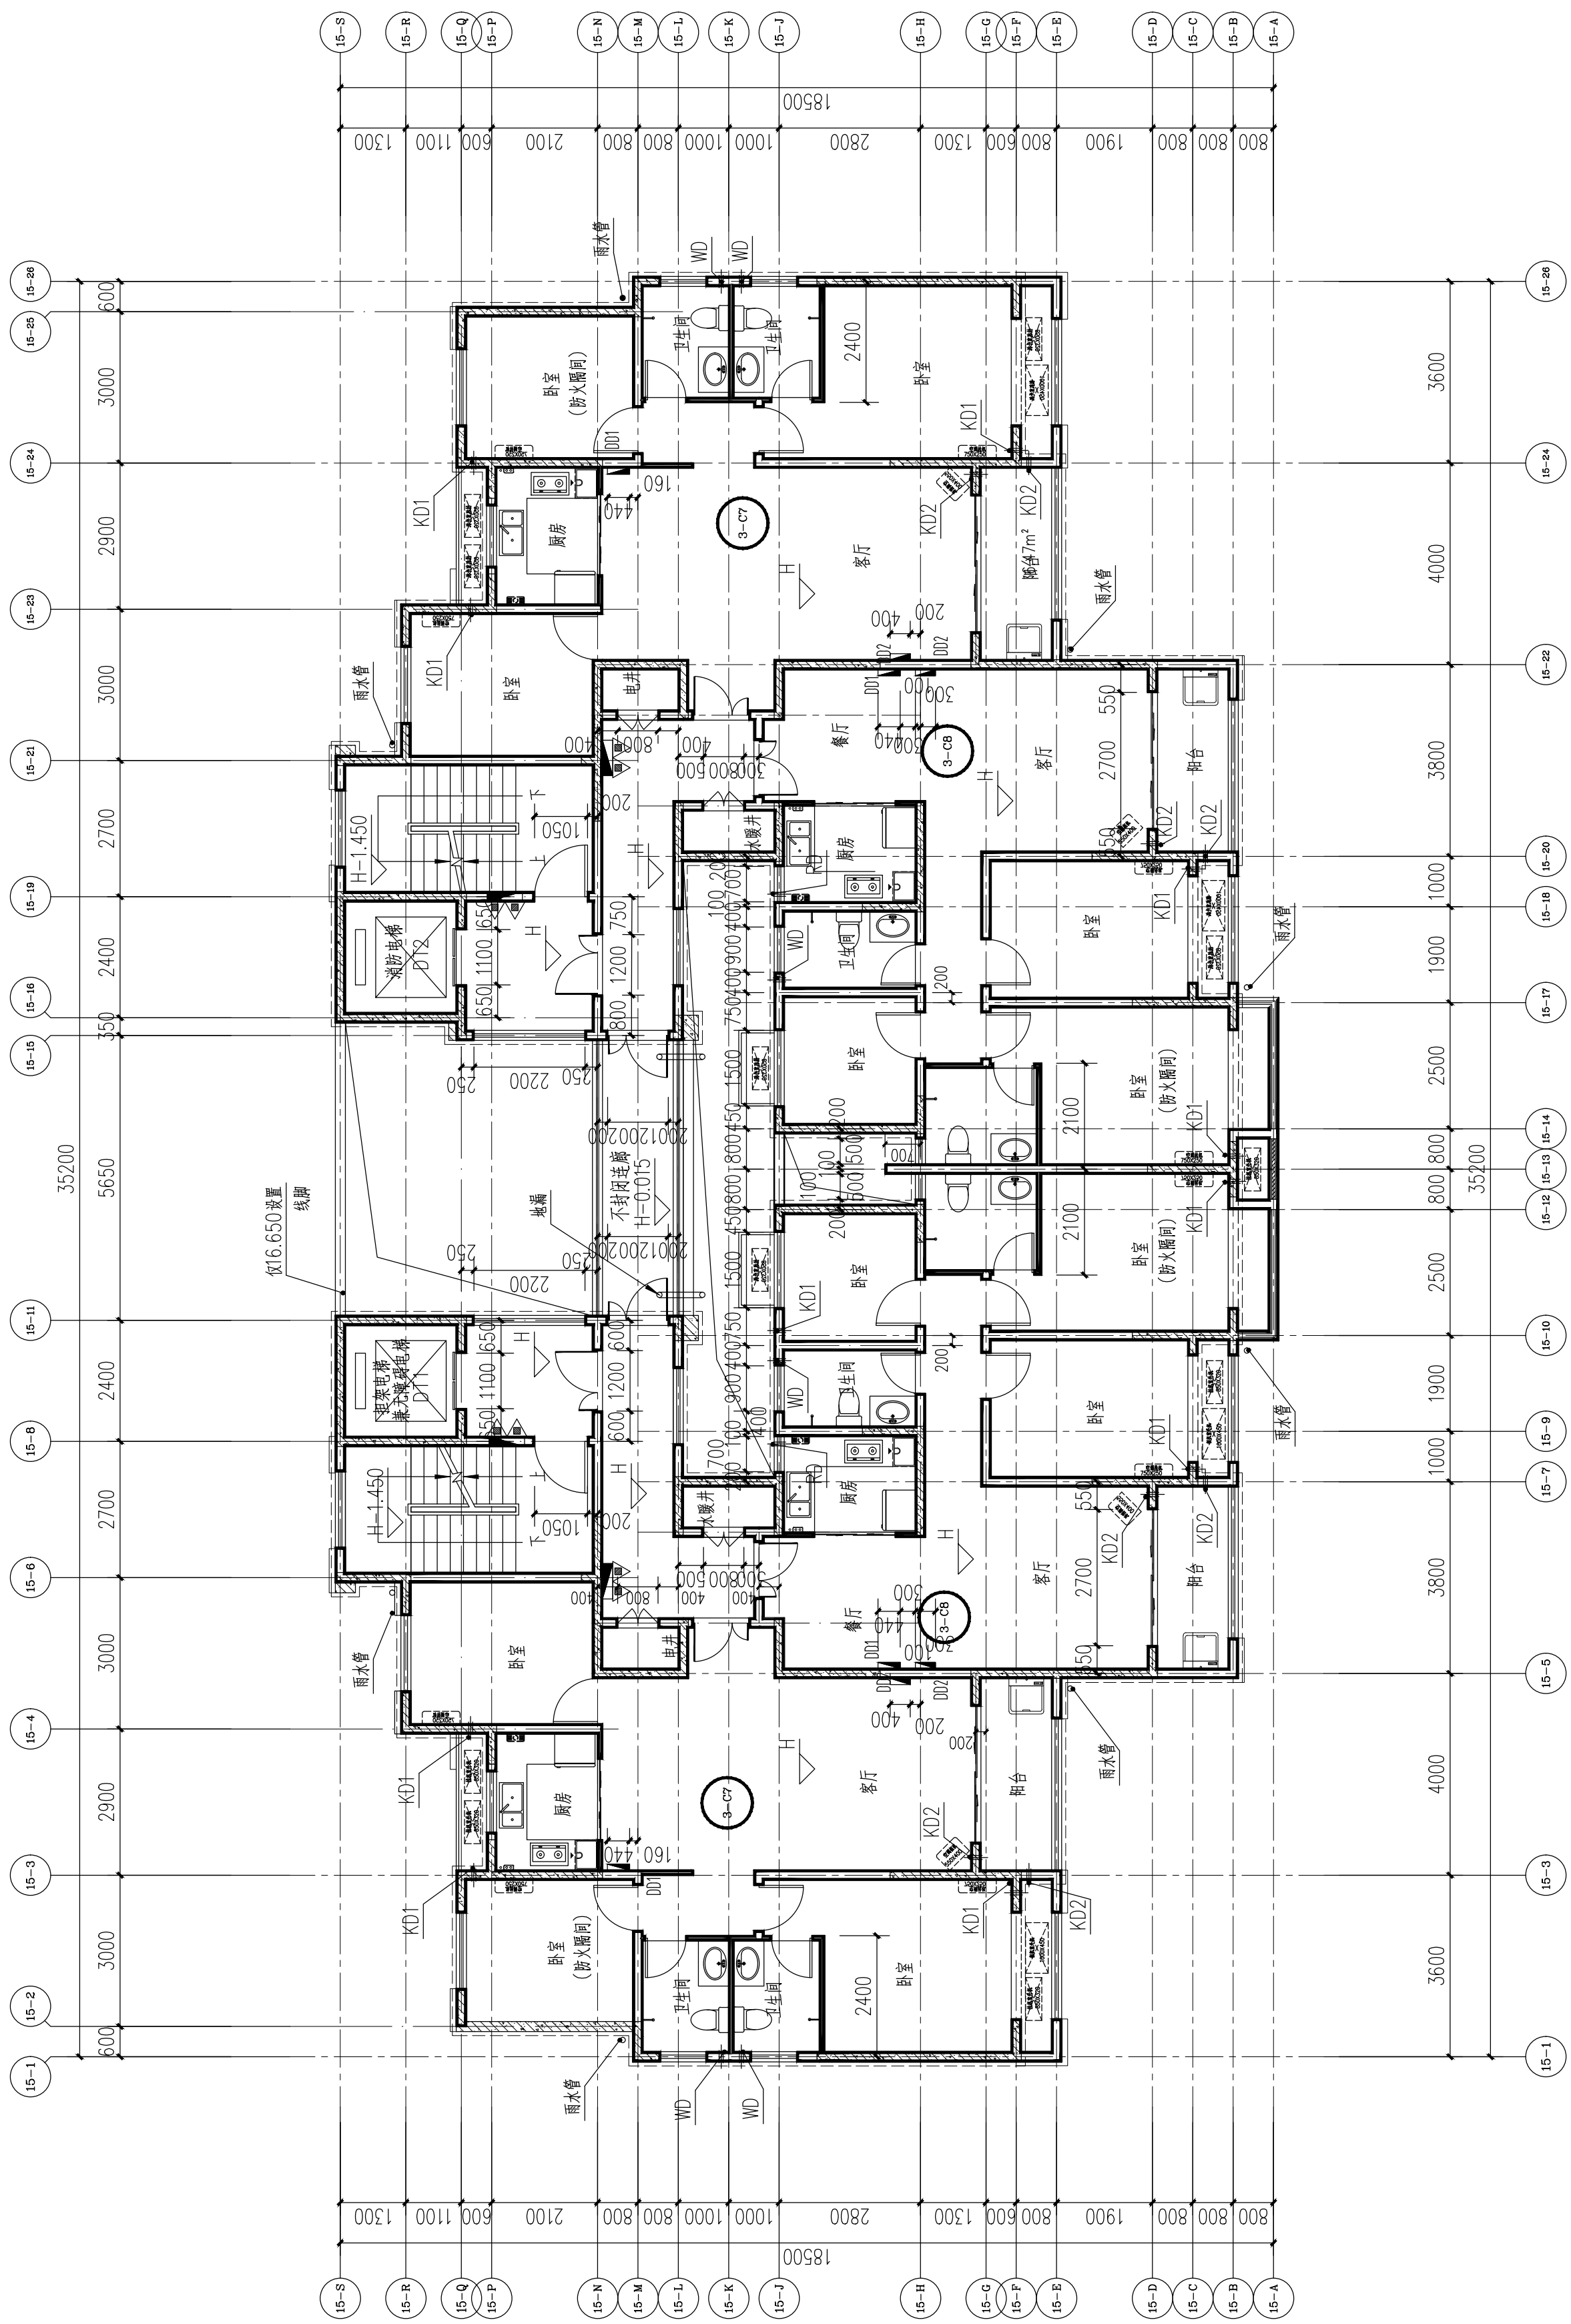

五层~九层平面图 1:100
本层建筑面积: 476.97m²

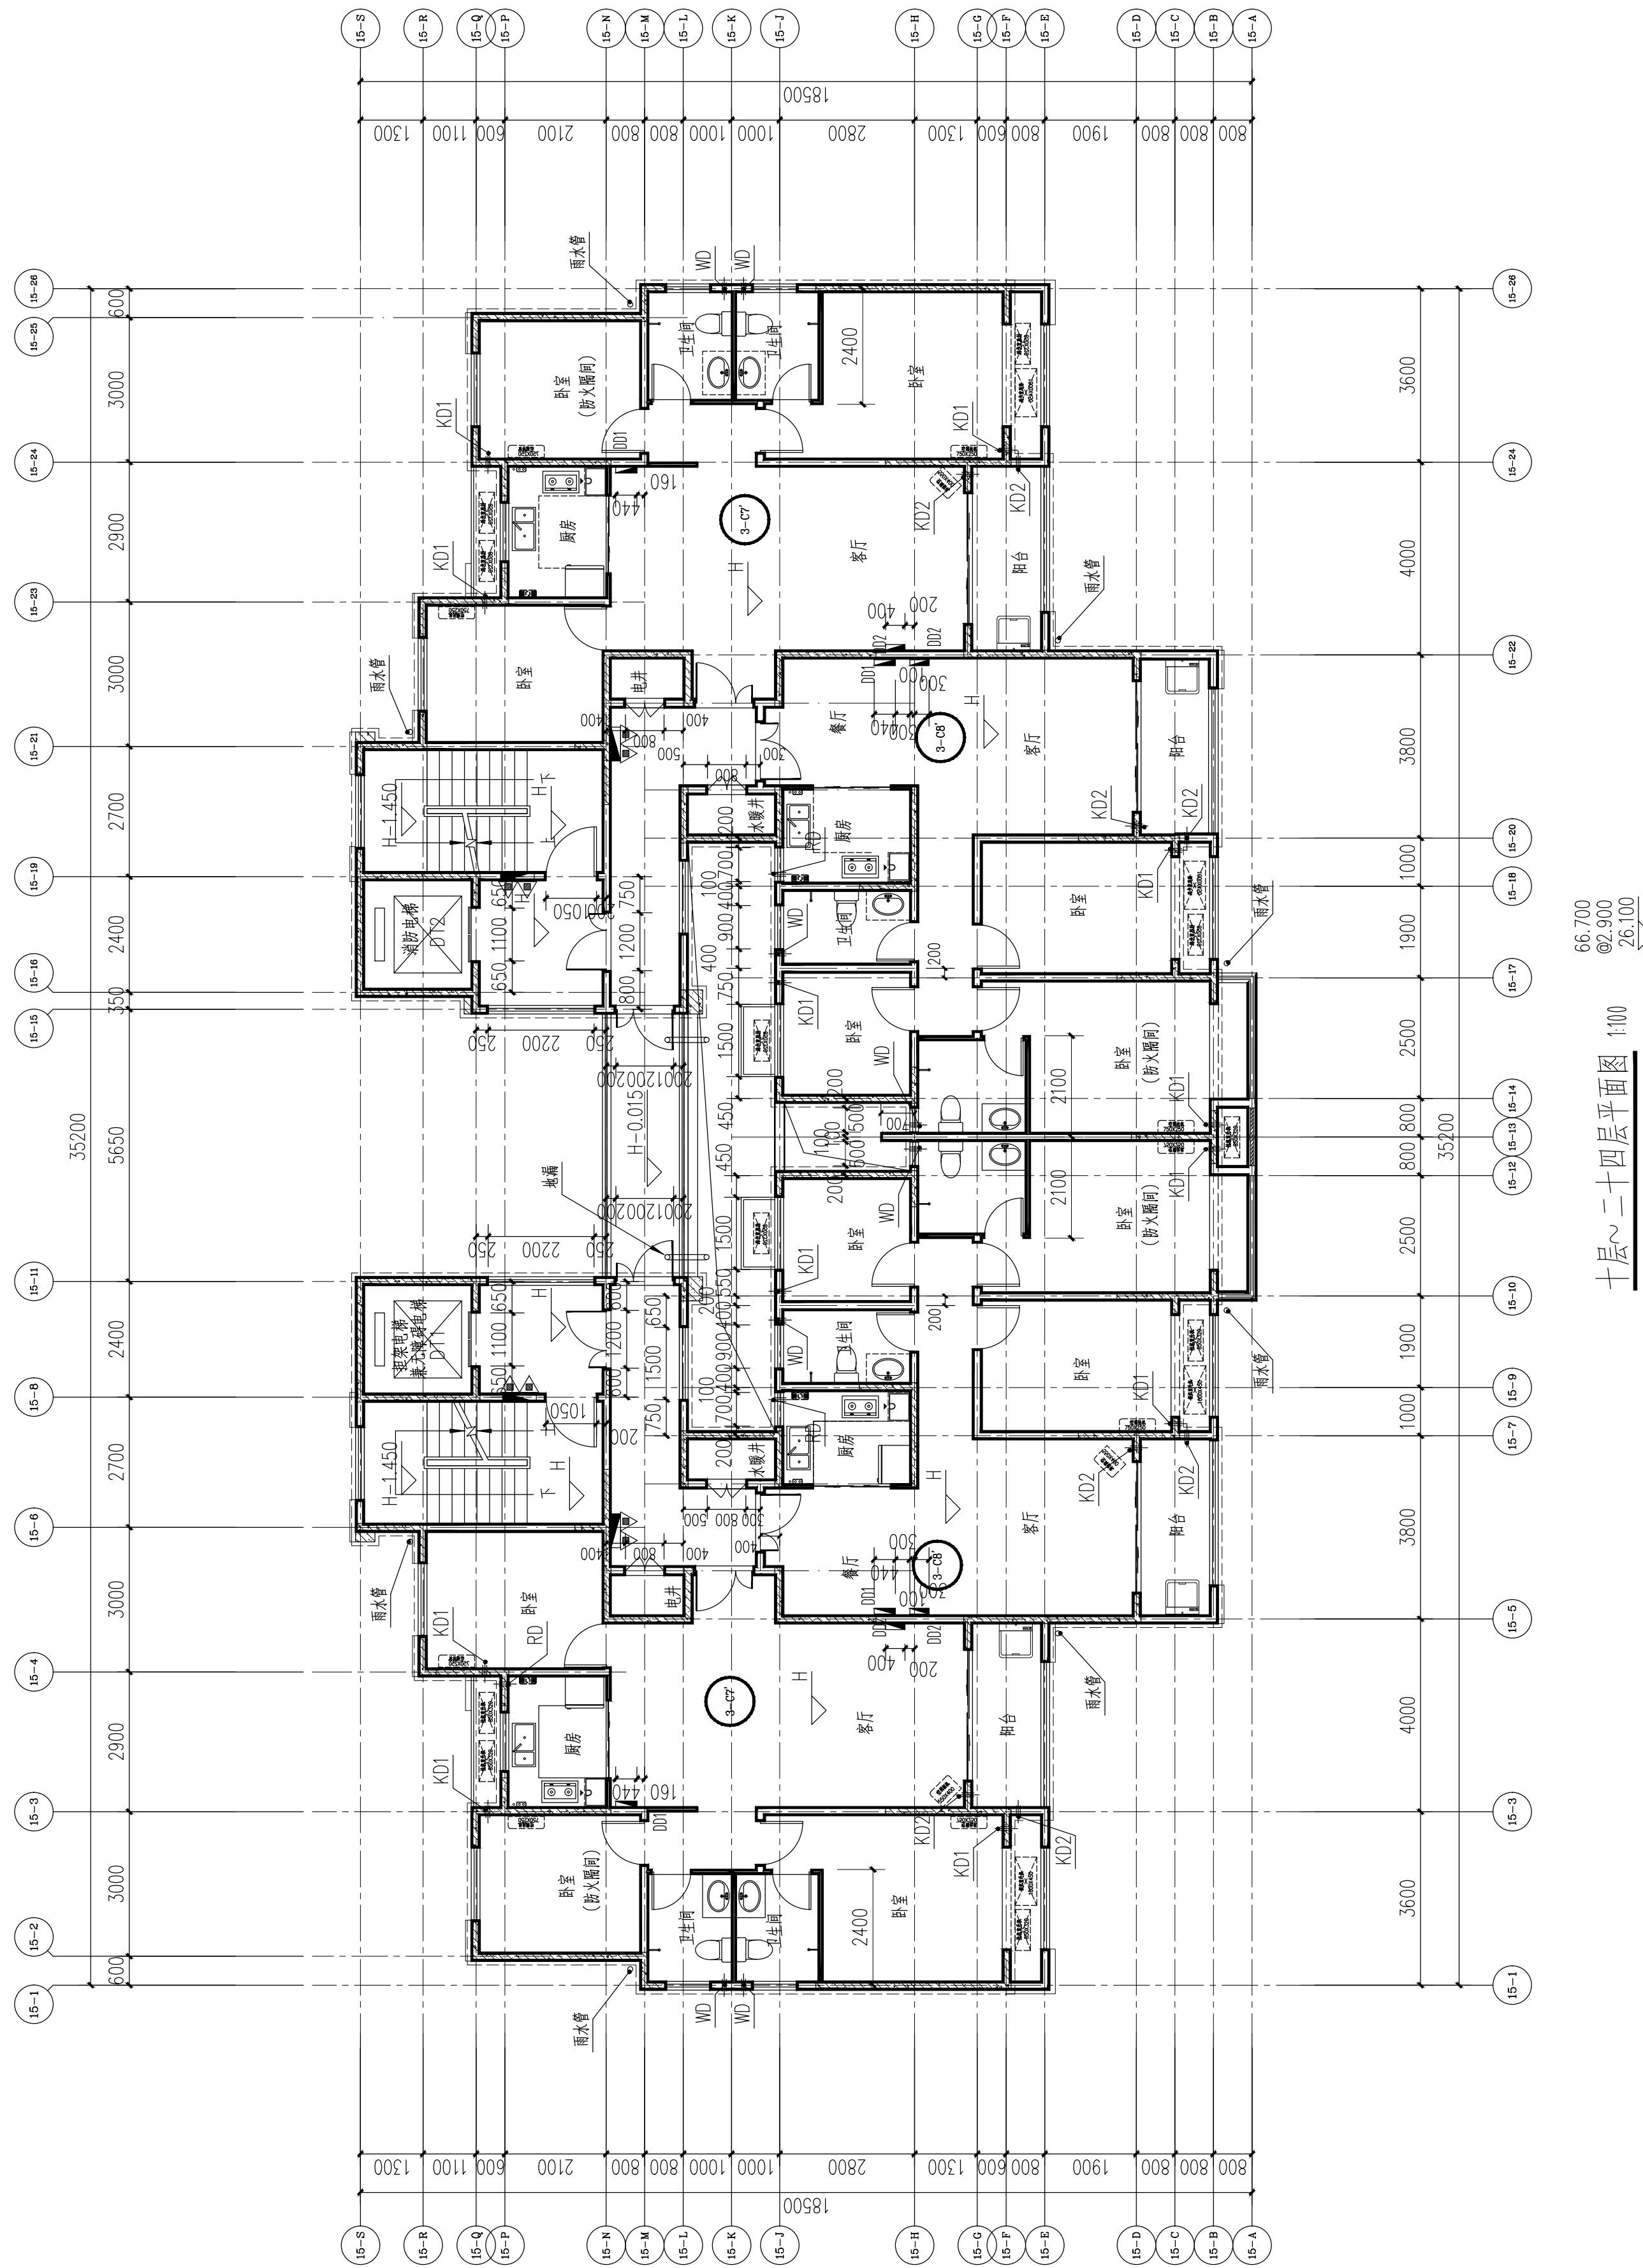

十层~二十四层平面图 1:100
本层建筑面积: 476.97m²

备注

CONFIRMATION

会 签

CONFIRMATION

建筑专业

ARCH

结构专业

STRUCT

给排水专业

WATER S&D

暖通专业

HEAT

电气专业

ELEC



洛阳华艺建筑规划设计有限公司

LUOYANGHUAYI ARCHITECTURE PLANNING & DESIGN CO., LTD

建筑行业(建筑工程) 甲级

工程设计证书号: A141011836

版权所有
图纸未盖章不得使用
以图中尺寸为准并现场校核
内容如与其他图纸存在矛盾
及时通知设计单位进行核准
地址: 洛阳市九都路与孙李路
交叉口东邻科技园神机路
电话: 0379-60229882
邮箱: luoyanghuay@163.com

出图专用章

SEA

个人执业专用章

REGISTRATION DIVISION SEAL

建设单位

CLIENT

河南省中成房地产开发集团有限公司

项目名称

PROJECT TITLE

锦南小区

子项名称

UNIT OF PROJECT

15#楼

审 定

AUTHORIZER

王伯党

项目负责人

PROJECT DIRECTOR

刘 宁

专业负责人

DIVISION LEADS

刘 宁

审 核

EXAMINED

陈文涛

校 对

CHECKED

李孟龙

设计/制图

DESIGNED/DRAWN

皮晓东

图 名

DRAWING TITLE

五层~九层平面图 十层~二十四层平面图

工程编号

PROJECT NO.

HY20-07

专 业

SPECIALTY

建 筑

STATUS

设计阶段

方案图

页 码

PAPER NO.

第 11 页

比 例

SCALE

1:100

图纸数量


TOTAL

共 页

日 期

DATE

2020.06

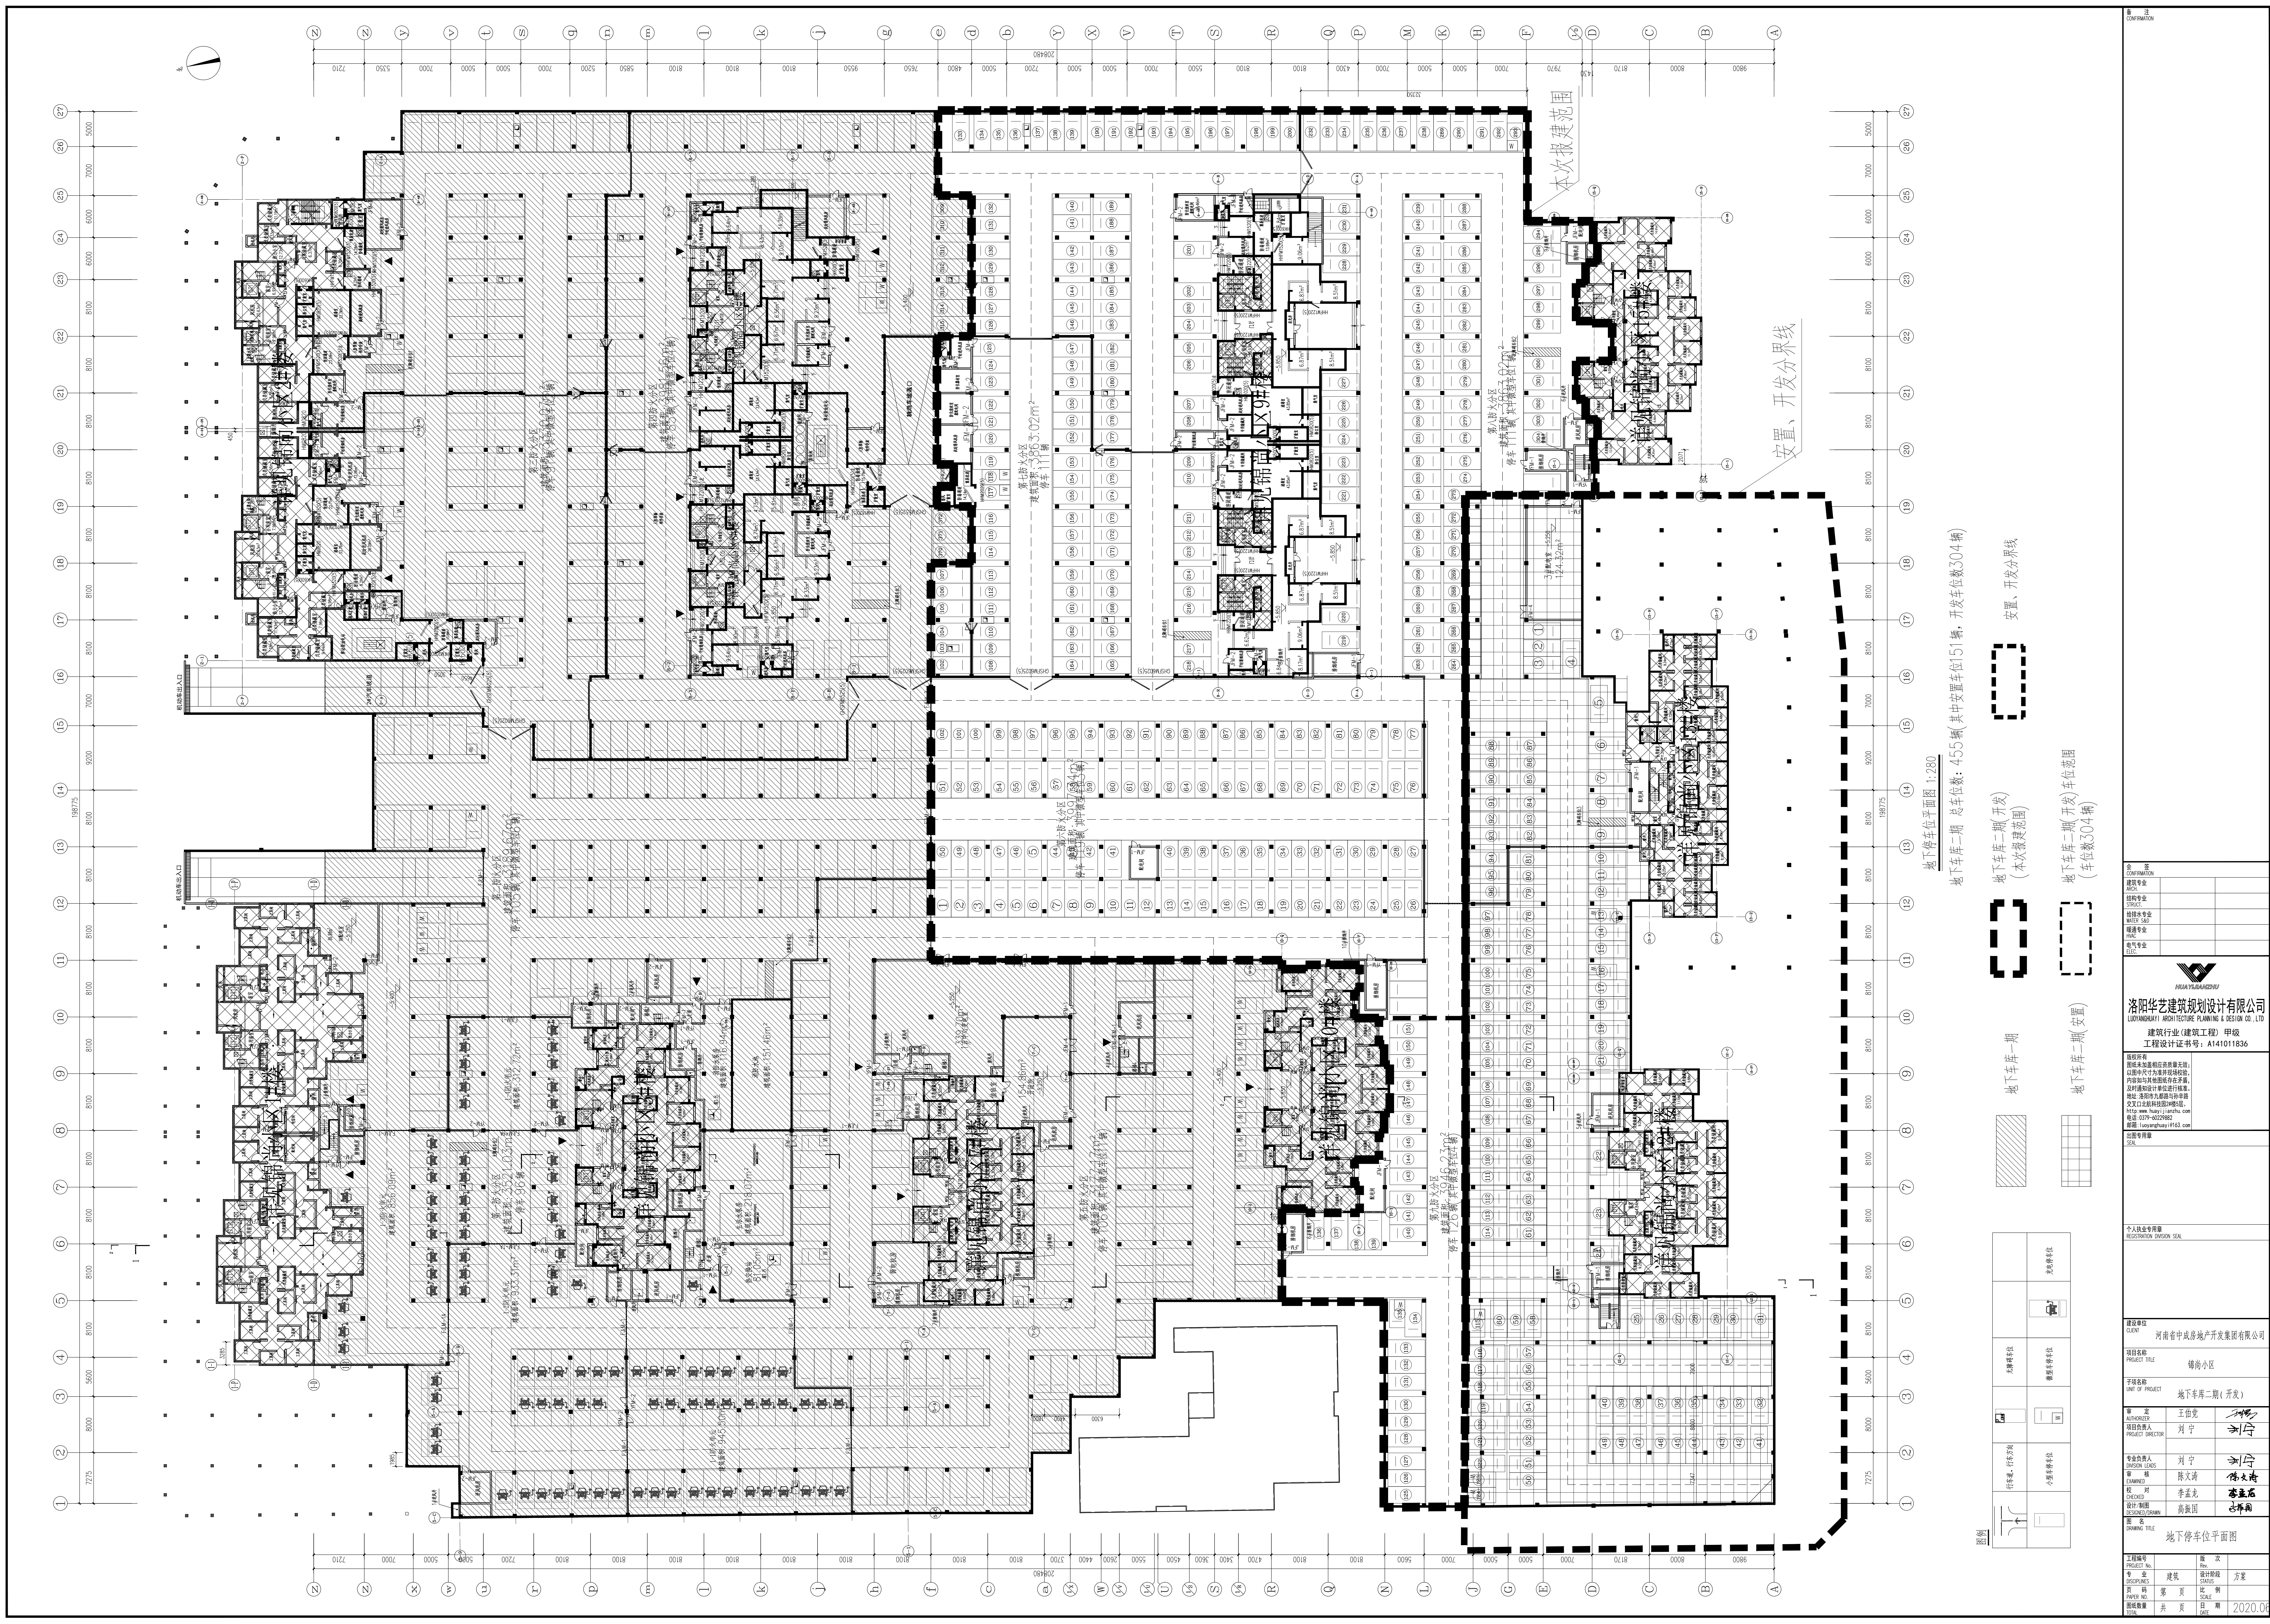

工程名称		锦尚小区	
建设单位		河南省中成房地产开发有限公司	
设计单位		洛阳华艺建筑规划设计有限公司	
项目负责人		王雷	
专业负责人		陈文涛	
审核人		李孟龙	
设计人		陈文涛	
日期		2020.06	
工程名称		锦尚小区	
建设单位		河南省中成房地产开发有限公司	
设计单位		洛阳华艺建筑规划设计有限公司	
项目负责人		王雷	
专业负责人		陈文涛	
审核人		李孟龙	
设计人		陈文涛	
日期		2020.06	
工程名称		锦尚小区	
建设单位		河南省中成房地产开发有限公司	
设计单位		洛阳华艺建筑规划设计有限公司	
项目负责人		王雷	
专业负责人		陈文涛	
审核人		李孟龙	
设计人		陈文涛	
日期		2020.06	