



本图设计内容未经本公司同意不得在其他地方使用。抄袭及复制。
所有尺寸均以图中标准为准。不得量取图纸尺寸施工。如有任何
不严谨事宜，请在施工前与设计师会商。未经签名盖章本图纸无效。

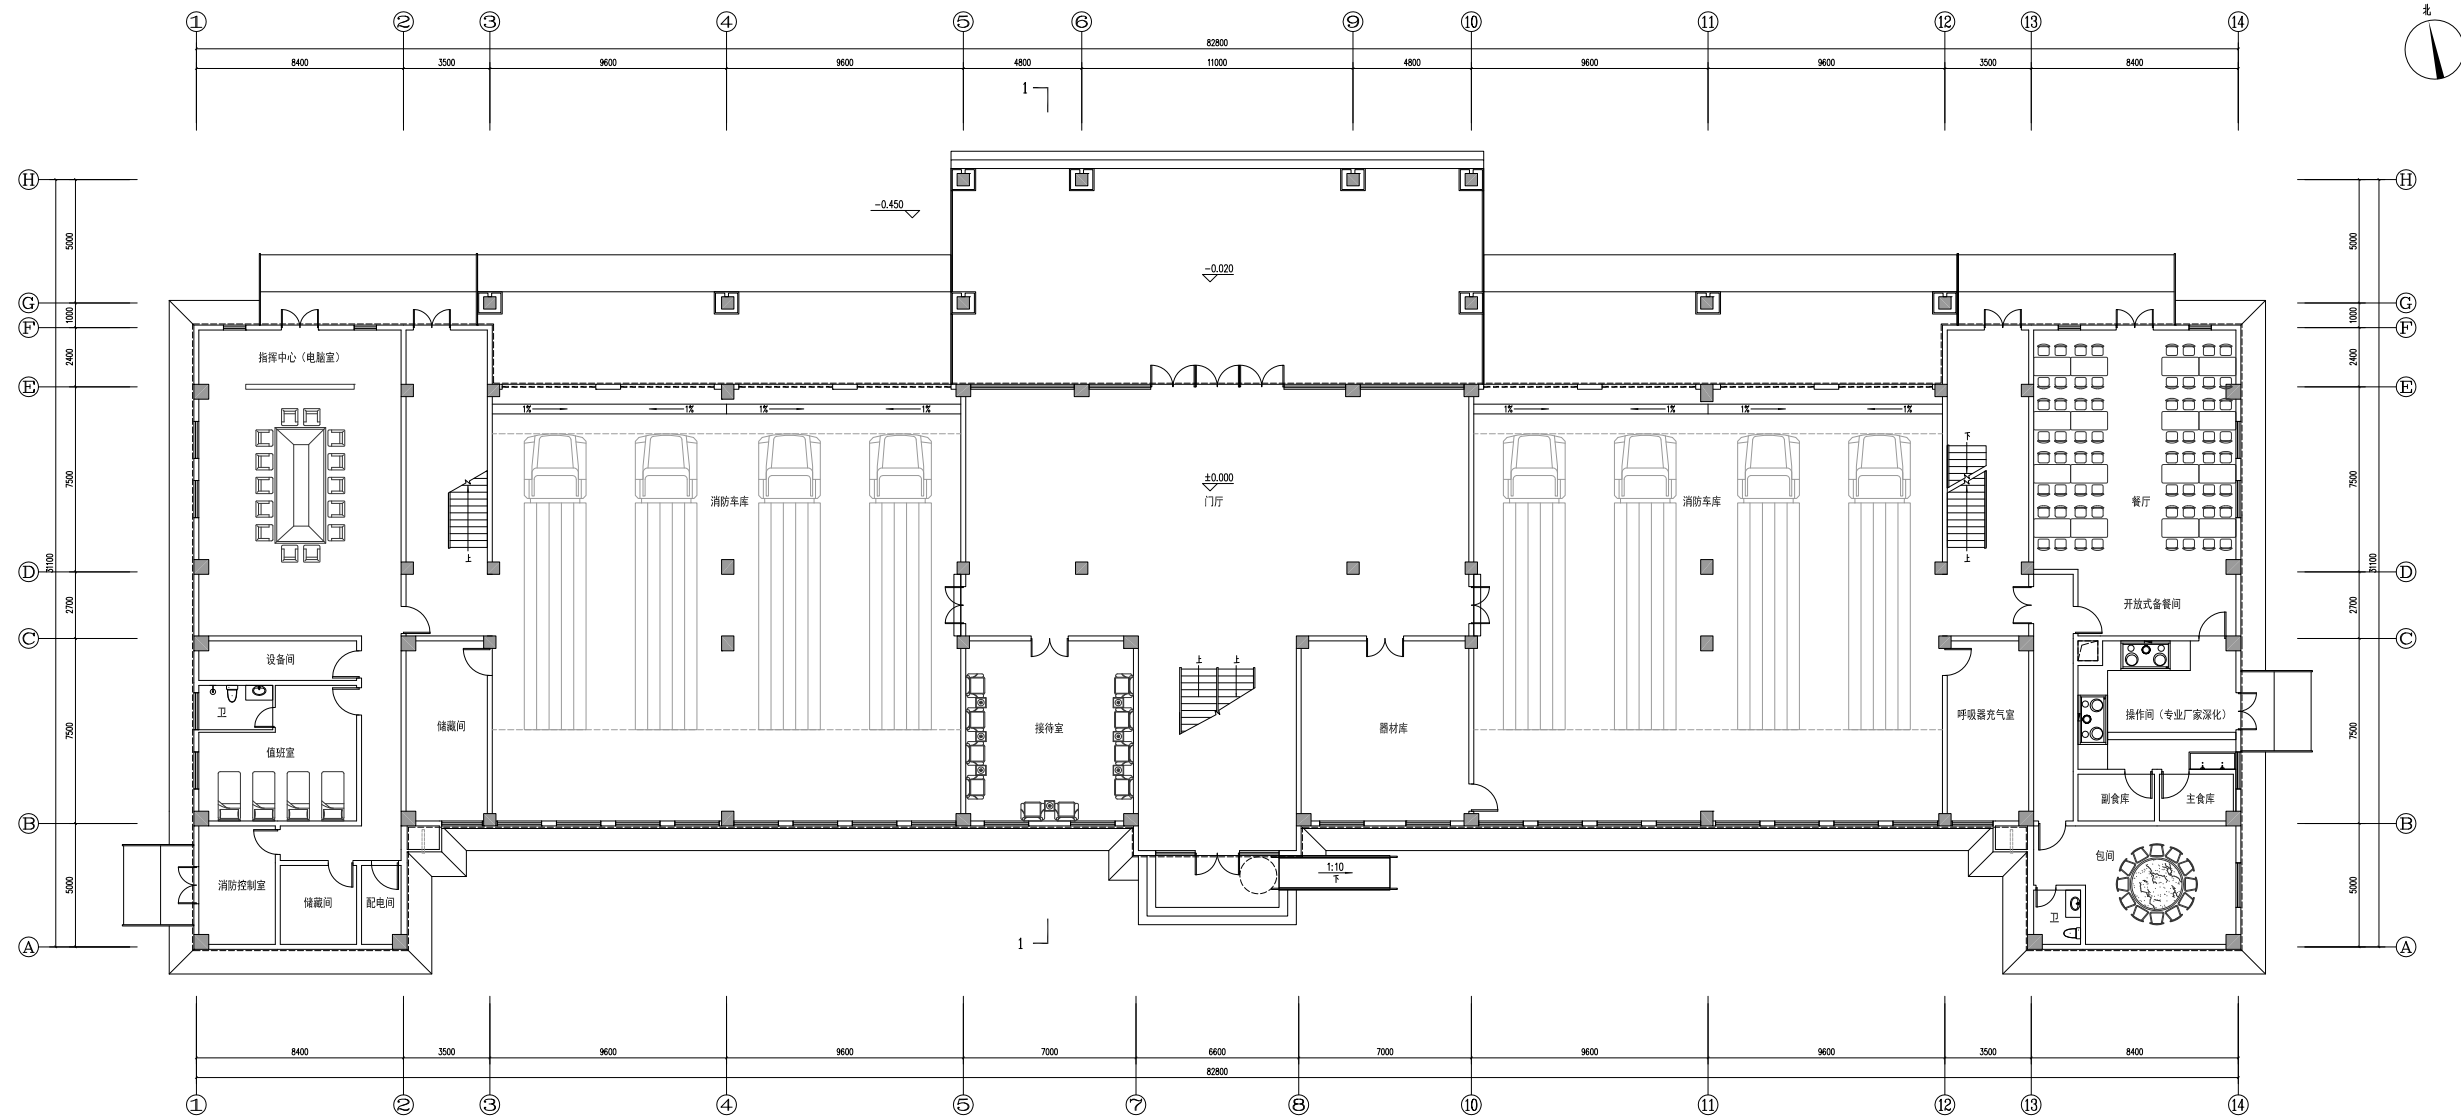

一层平面图

本层建筑面积：1854.72m²

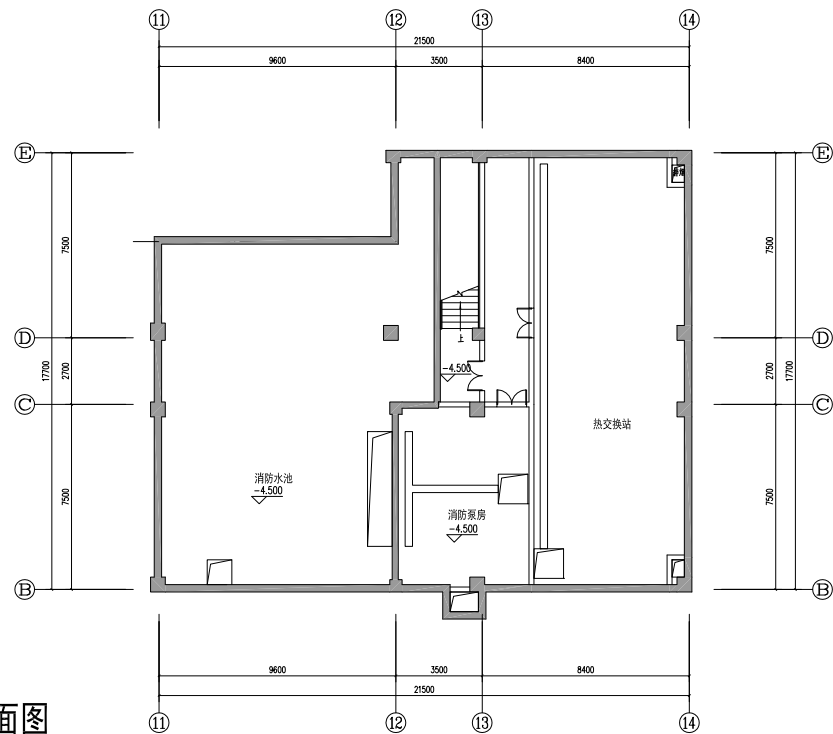

负一层平面图

类 别	实 名	签 名
批 准	刘海春	
项目负责	鲁思明	
审 核	赵 冰	
专业负责	高振涛	
校 对	鲁思明	
设 计	周宇翔	
制 图		

会 签 栏		
建 筑	电 气	
结 构	暖 通	
给排水		

出图章 REGISTERED SEAL

注册章 PROJECT SEAL

建设单位	偃师区消防救援大队		
项目名称	偃师区3号消防站		
子项名称	消防站		
设计编号			
当前版本	第 1 版	第 0 次修改	

图纸名称 DRAWING TITLE

一层平面图 负一层平面图

专 业	建筑	图编号	
比 例	1:150	出图日期	

本图设计内容未经本公司同意不得在其他地方使用。抄袭及复制。
所有尺寸均以图中标准为准。不得量取图纸尺寸施工。如有任何
不严谨事宜，请在施工前与设计师会商。未经签名盖章本图纸无效。

设计单位 DESIGN



河南三建建设集团有限公司
Henan No.3 Construction Group Co., Ltd

建筑工程:甲级 证书编号: A141022156

人防工程:甲级 证书编号: A141022156

风景园林:乙级 证书编号: A241022153


中国 洛阳 军威路1号
No.1 Junwei Road, Luoyang city, China
Tel: 0379-60116706

类 别	实 名	签 名
批 准	刘海春	
项目负责	鲁思明	
审 核	赵 冰	
专业负责	高振涛	
校 对	鲁思明	
设 计	周宇翔	
制 图		
会 签 栏		
建 筑		电 气
结 构		暖 通
给排水		

出图章 REGISTERED SEAL

注册章 PROJECT SEAL


建设单位 CLIENT		偃师区消防救援大队	
项目名称 PROJECT TITLE		偃师区3号消防站	
子项名称 SUB-PROJECT TITLE		消防站	
设计编号 DESIGN NO.			
当前版本 CURRENT VER.		第 1 版	第 0 次修改
图纸名称 DRAWING TITLE			
二 层 平 面 图			
专 业 DISCIPLINE	建 筑	图编号 DRAWING NO.	
比 例 SCALE	1:150	出图日期 ISSUANCE DATE	

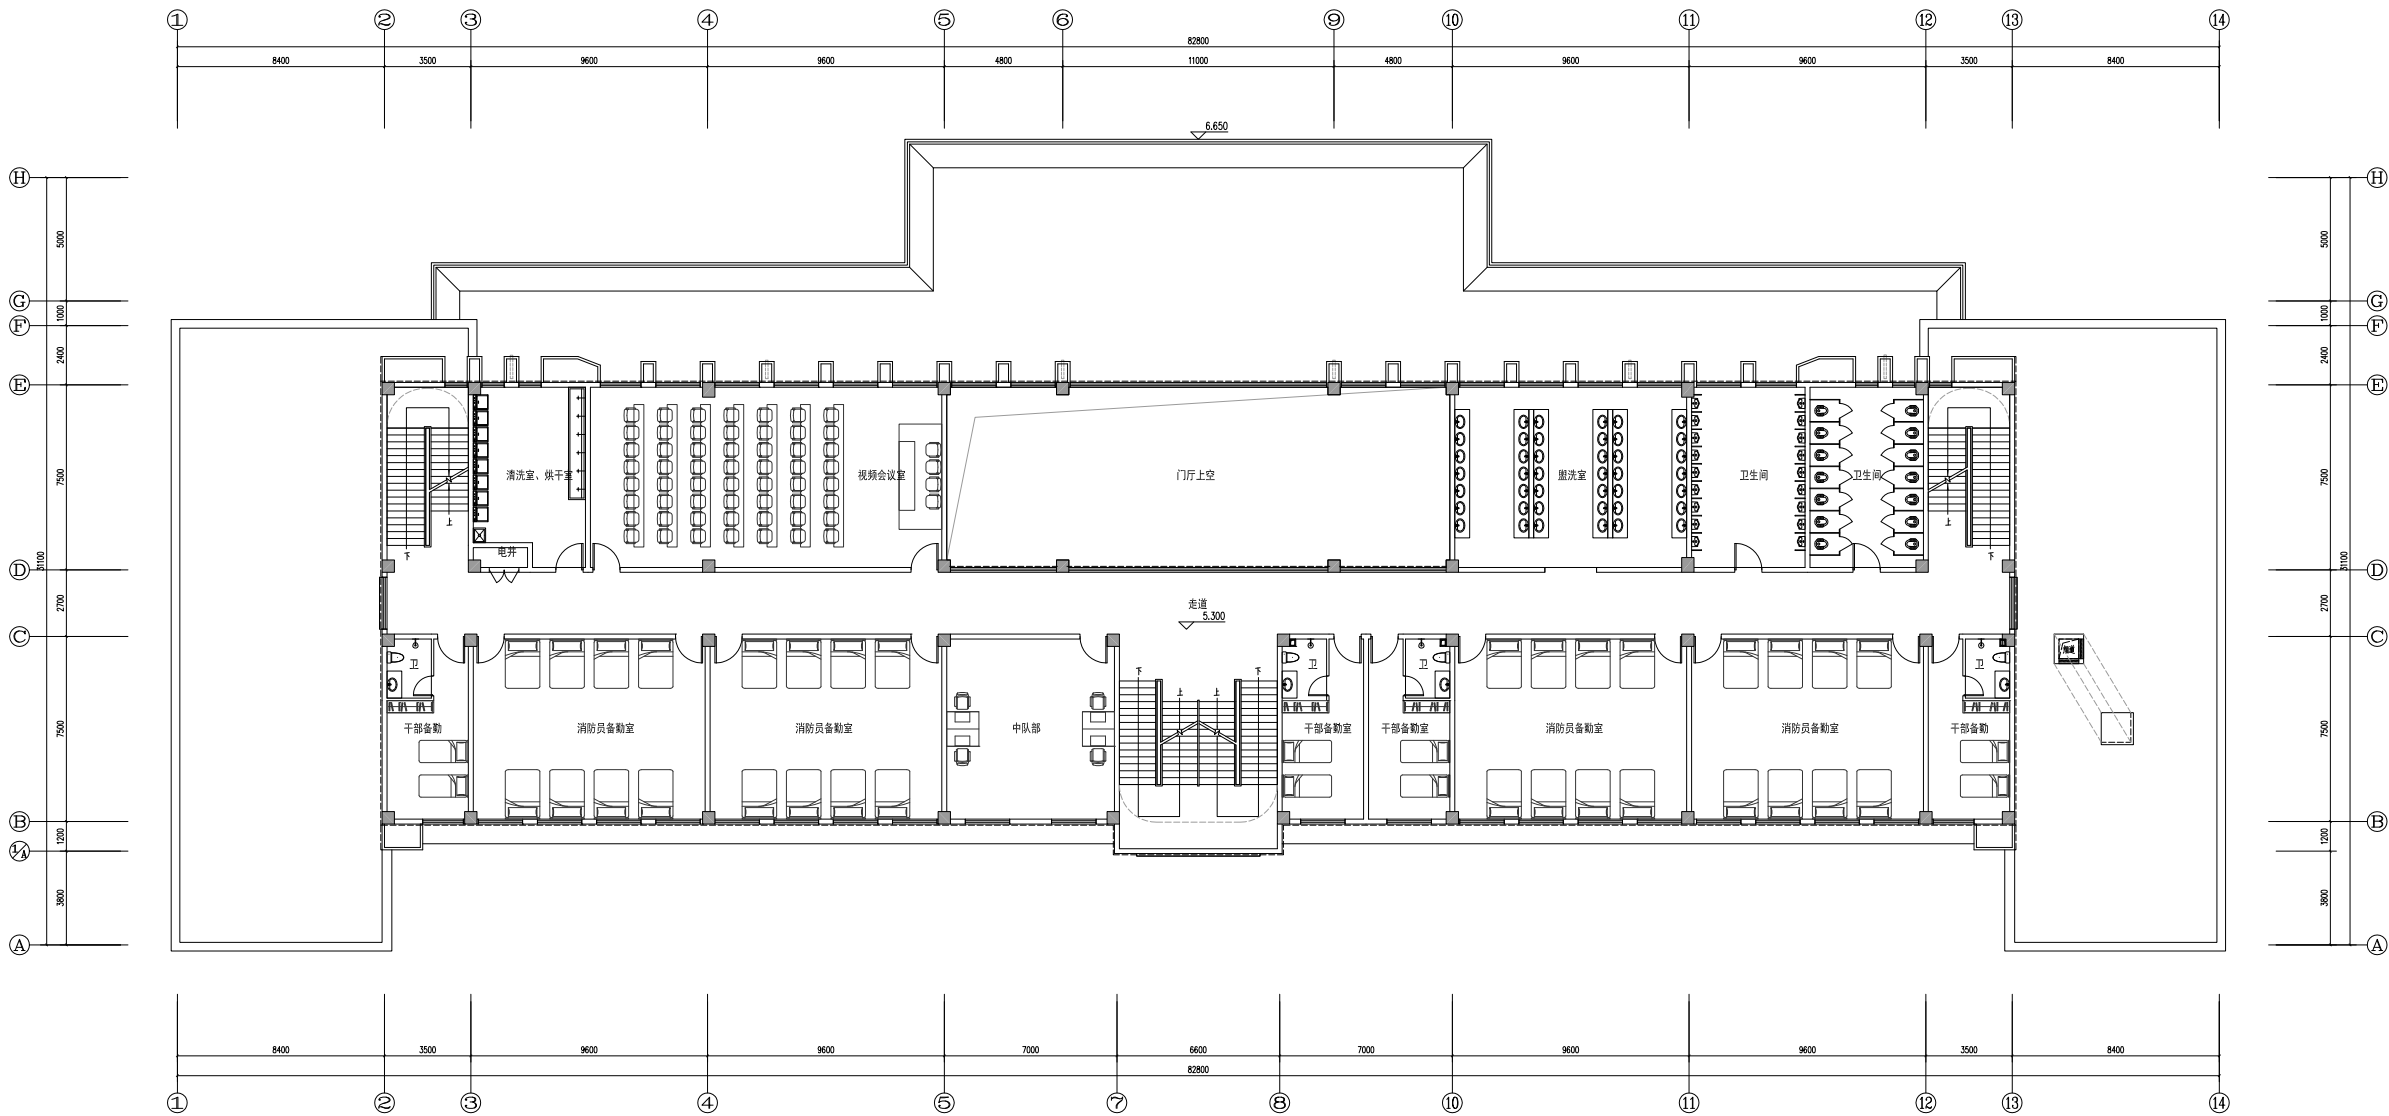

二层平面图

本层建筑面积: 1053.54m²

本图设计内容未经本公司同意不得在其他地方使用。抄袭及复制。
所有尺寸均以图中标准为准。不得量取图纸尺寸施工。如有任何
不详事宜，请在施工前与设计师会商。未经签名盖章本图纸无效。

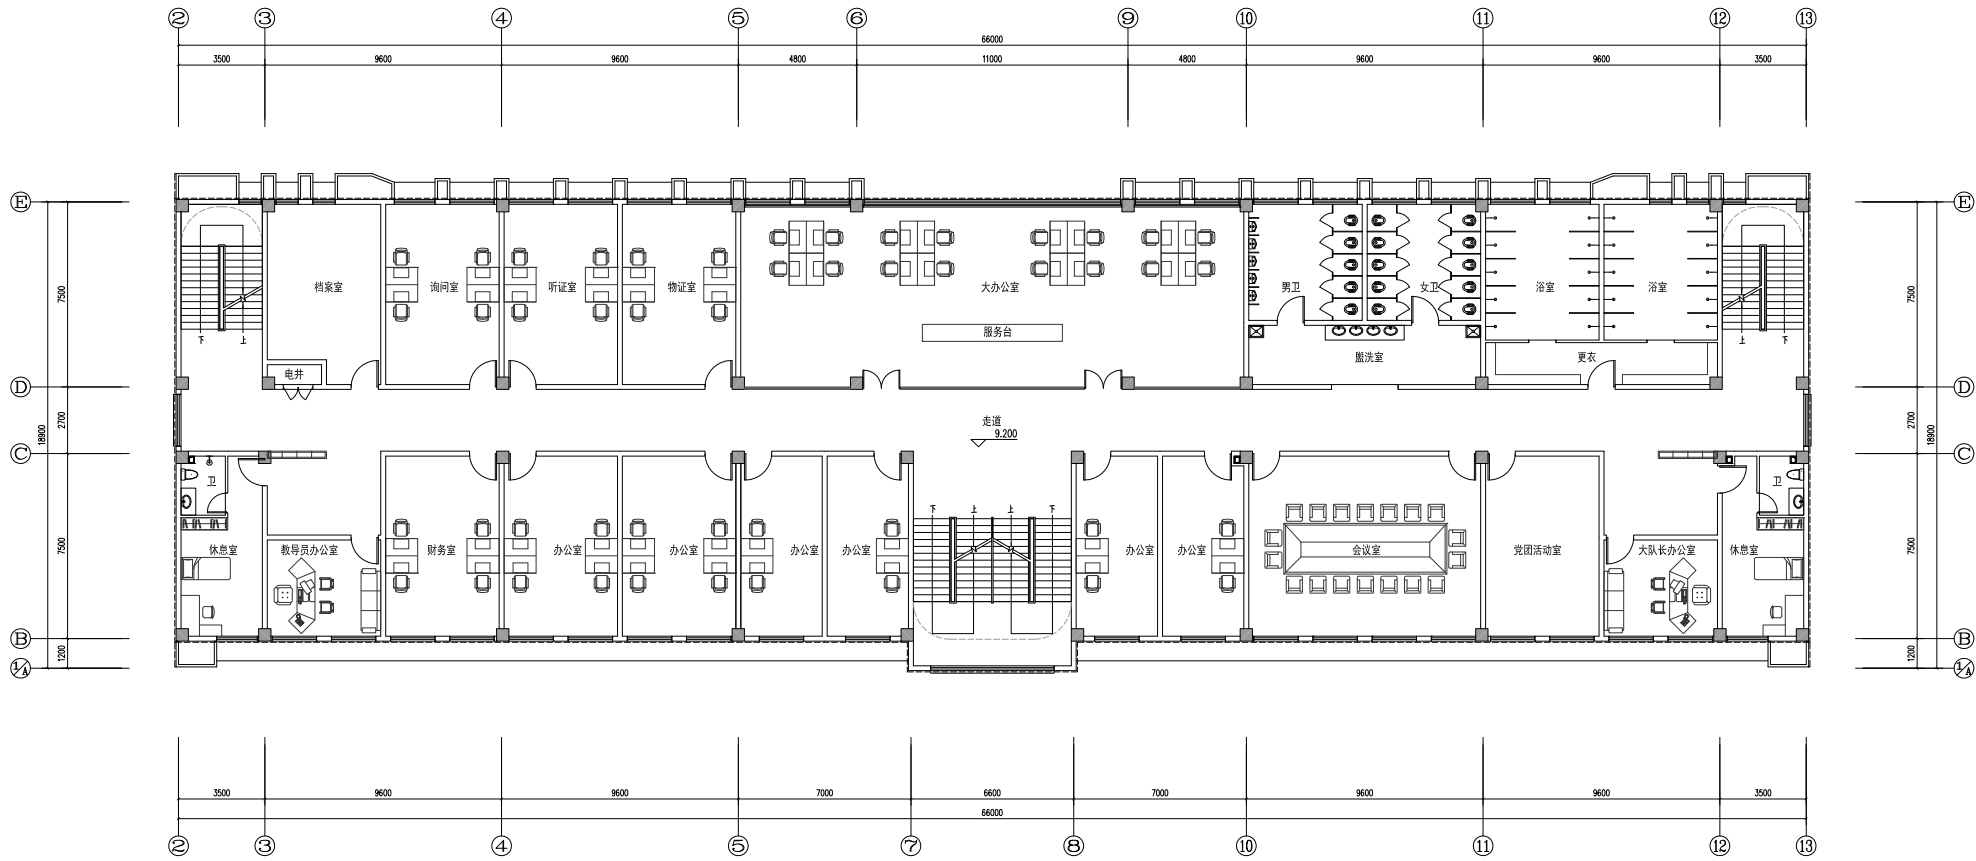

三层平面图

本层建筑面积：1201.68m²

设计单位 DESIGN



河南三建建设集团有限公司

Henan No.3 Construction Group Co.,Ltd

建筑工程:甲级 证书编号: A141022156

人防工程:甲级 证书编号: A141022156

风景园林:乙级 证书编号: A241022153

中国 洛阳 军威路1号

No.1 Junwei Road, Luoyang city, China

Tel: 0379-60116706

类 别	实 名	签 名
批 准	刘海春	
项目负责	鲁思明	
审 核	赵 冰	
专业负责	高振涛	
校 对	鲁思明	
设 计	周宇翔	
制 图		

会 签 栏		
建 筑		电 气
结 构		暖 通
给排水		

出图章 REGISTERED SEAL

注册章 PROJECT SEAL

建设单位	偃师区消防救援大队		
项目名称	偃师区3号消防站		
子项名称	消防站		
设计编号			
当前版本	第 1 版	第 0 次修改	
图纸名称 DRAWING TITLE			
三层平面图			
专 业	建筑	图编号	
比 例	1:150	出图日期	

本图设计内容未经本公司同意不得在其他地方使用。抄袭及复制。
所有尺寸均以图中标准为准。不得量取图纸尺寸施工。如有任何
不详事宜，请在施工前与设计师会商。未经签名盖章本图纸无效。

设计单位 DESIGN




河南三建建设集团有限公司
Henan No.3 Construction Group Co., Ltd.
建筑工程:甲级 证书编号: A141022156
人防工程:甲级 证书编号: A141022156
风景园林:乙级 证书编号: A241022153
中国 洛阳 军威路1号
No.1 Junwei Road, Luoyang city, China
Tel: 0379-60116706

类 别	实 名	签 名
批 准	刘海春	
项目负责	鲁思明	
审 核	赵 冰	
专业负责	高振涛	
校 对	鲁思明	
设 计	周宇翔	
制 图		
会 签 栏		
建 筑		电 气
结 构		暖 通
给排水		

出图章 REGISTERED SEAL

注册章 PROJECT SEAL


建设单位 CLIENT		偃师区消防救援大队	
项目名称 PROJECT TITLE		偃师区3号消防站	
子项名称 SUB-PROJECT TITLE		消防站	
设计编号 DESIGN NO.			
当前版本 CURRENT VER.		第 1 版	第 0 次修改
图纸名称 DRAWING TITLE			
四层平面图			
专 业 DISCIPLINE	建筑	图编号 DRAWING NO.	
比 例 SCALE	1:150	出图日期	

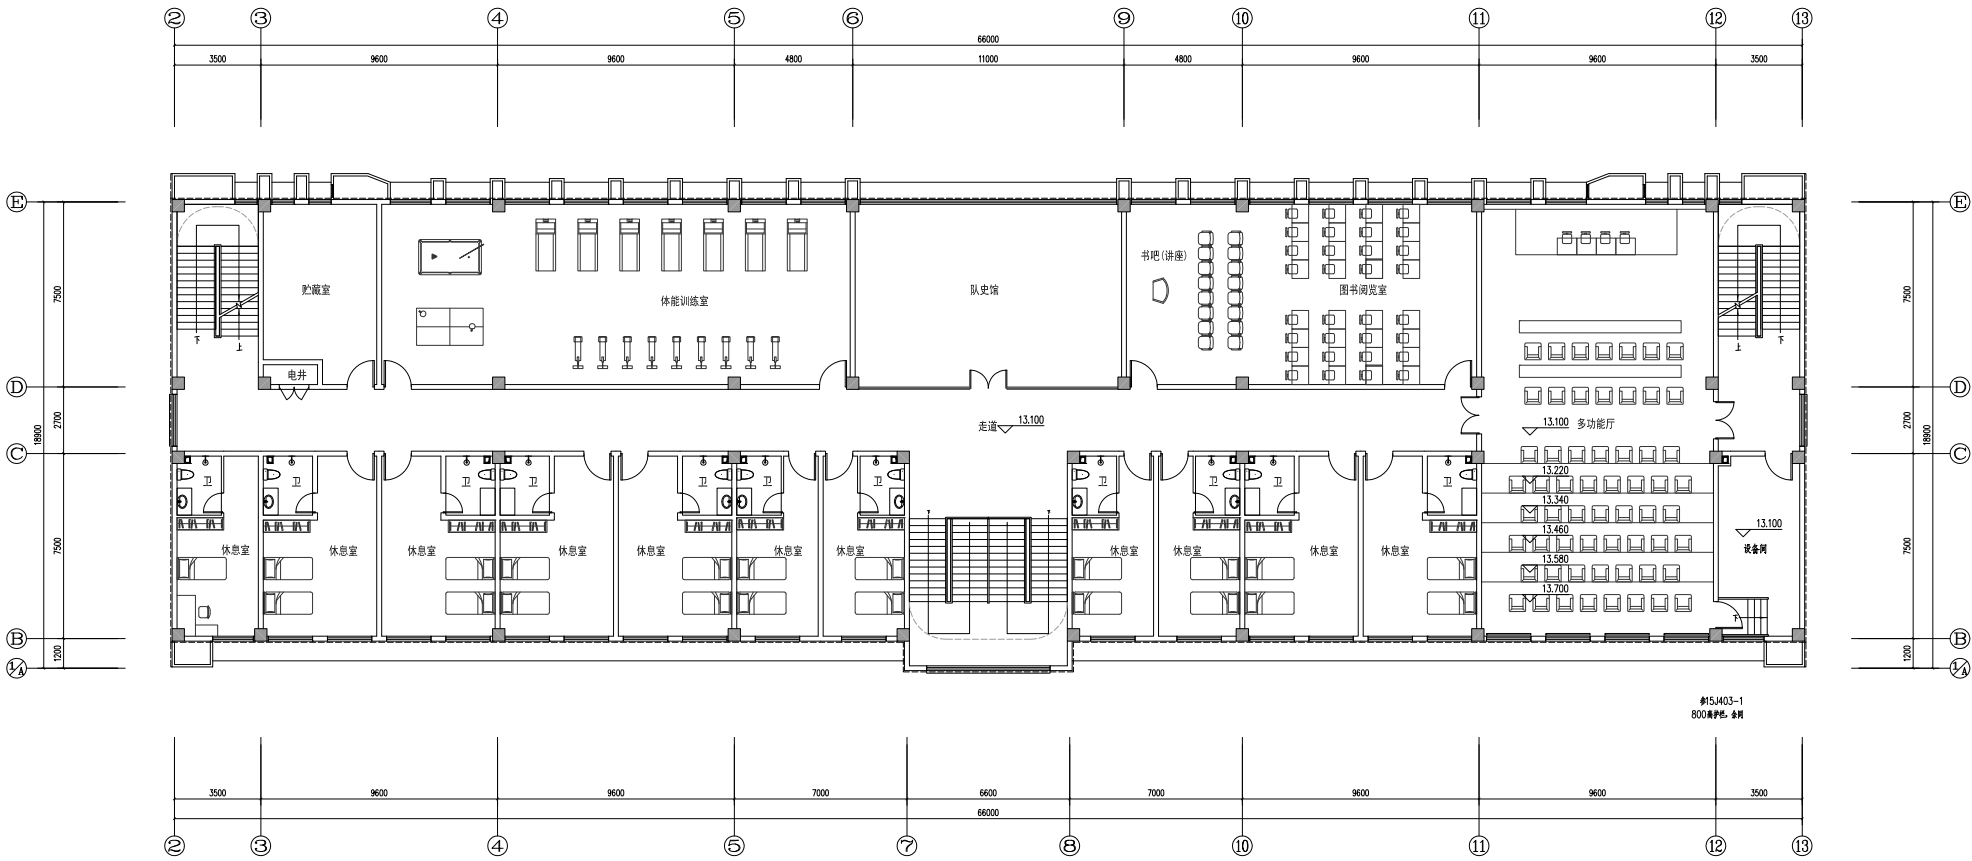

四层平面图

本层建筑面积: 1201.68m²

本图设计内容未经本公司同意不得在其他地方使用。抄袭及复制。
所有尺寸均以图中标准为准。不得量取图纸尺寸施工。如有任何
不严谨处，请在施工前与设计师会商。未经签名盖章本图纸无效。

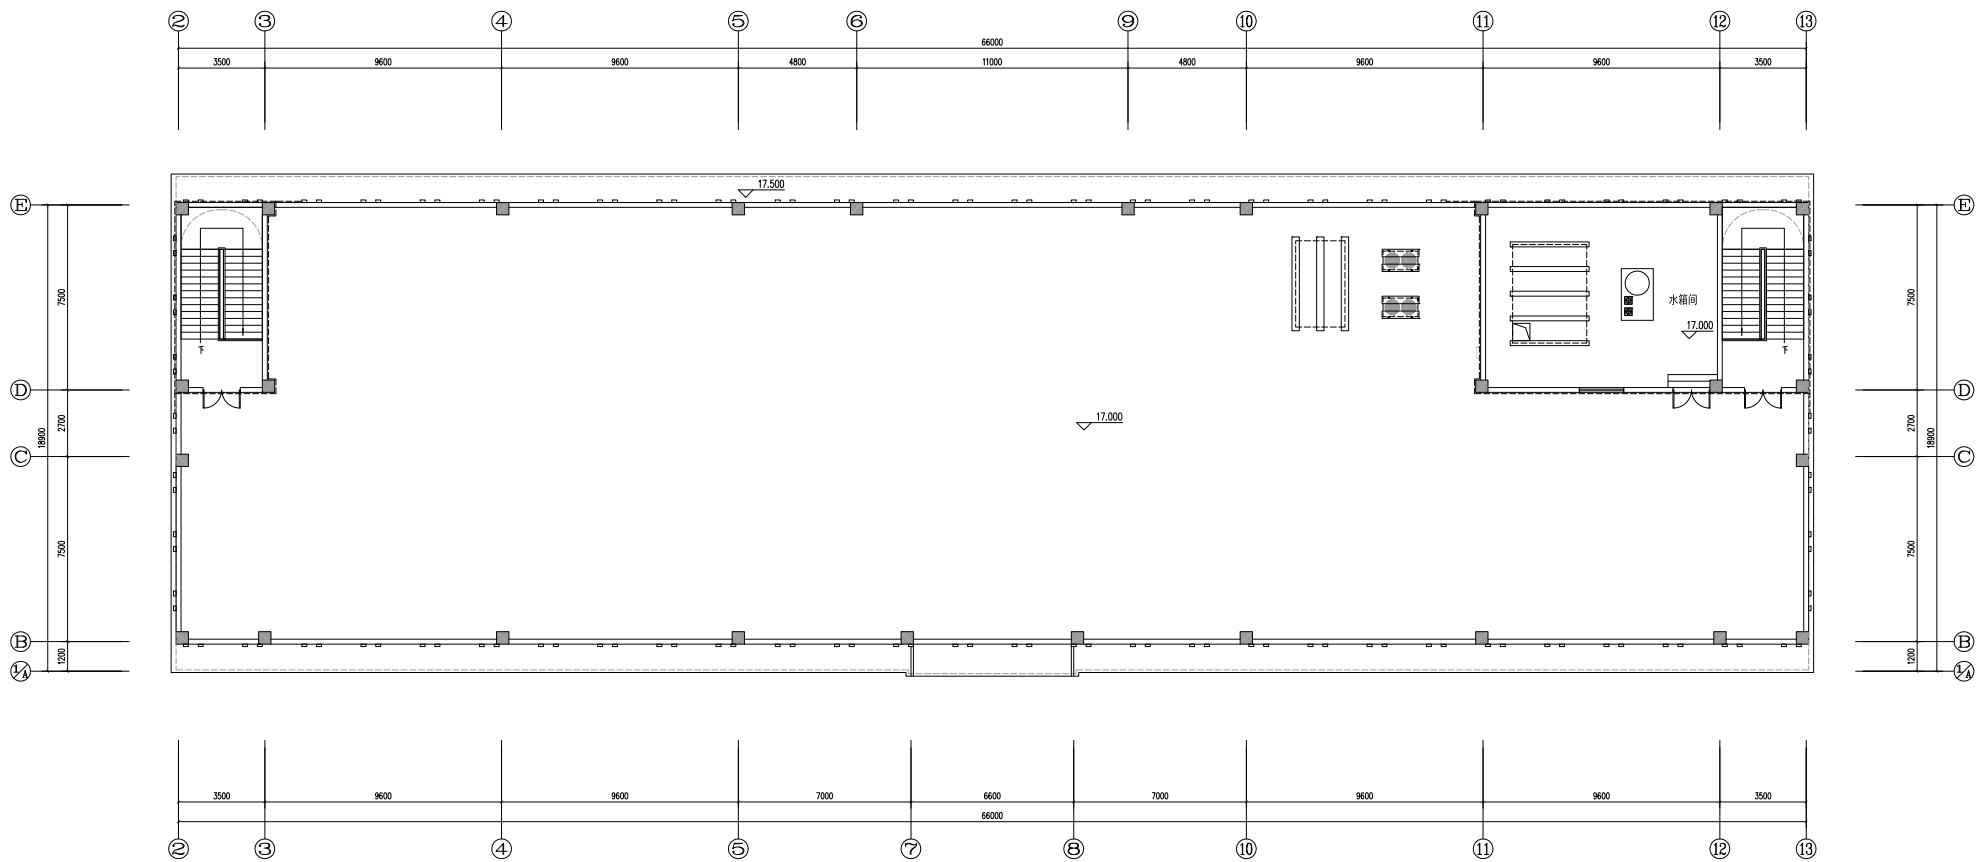

机房层平面图

本层建筑面积：134.76m²

设计单位 DESIGN



河南三建建设集团有限公司
Henan No.3 Construction Group Co.,Ltd

建筑工程:甲级 证书编号: A141022156

人防工程:甲级 证书编号: A141022156

风景园林:乙级 证书编号: A241022153

中国 洛阳 军威路1号

No.1 Junwei Road, Luoyang city, China

Tel: 0379-60116706

类 别	实 名	签 名
批 准	刘海春	
项目负责	鲁思明	
审 核	赵 冰	
专业负责	高振涛	
校 对	鲁思明	
设 计	周宇翔	
制 图		
会 签 栏		
建 筑		电 气
结 构		暖 通
给排水		

出图章 REGISTERED SEAL

注册章 PROJECT SEAL

建设单位	偃师区消防救援大队		
项目名称	偃师区3号消防站		
子项名称	消防站		
设计编号			
当前版本	第 1 版	第 0 次修改	
图纸名称 DRAWING TITLE			
机房层平面图			
专 业	建筑	图编号	
比 例	1:150	出图日期	

本图设计内容未经本公司同意不得在其他地方使用、抄袭及复制。
所有尺寸均以图中标准为准，不得量取图纸尺寸施工。如有任何
不严谨处，请在施工前与设计师会商。未经签名盖章本图无效。

设计单位 DESIGN



河南三建建设集团有限公司
Henan No.3 Construction Group Co., Ltd.

建筑工程:甲级 证书编号: A141022156

人防工程:甲级 证书编号: A141022156

风景园林:乙级 证书编号: A241022153

中国 洛阳 军威路1号

No.1 Junwei Road, Luoyang city, China

Tel: 0379-60116706

类别 CATEGORY	实名 REAL NAME	签名 SIGNATURE
批准 APPROVED BY	刘海春	
项目负责人 PROJECT DIRECTOR	鲁思明	
审核 CHECKED BY	赵冰	
专业负责 SPECIALTY RESPONSIBLE	高振涛	
校对 CHECKED BY	鲁思明	
设计 DESIGNED BY	周宇翔	
制图 DRAWN BY		

会签栏

建筑 BUILDING	电气 ELECTRIC
结构 STRUCTURE	暖通 HEATING
给排水 PLUMBING	

出图章 REGISTERED SEAL

注册章 PROJECT SEAL

建设单位 CLIENT 偃师区消防救援大队

项目名称 PROJECT TITLE 偃师区3号消防站

子项名称 SUB-PROJECT TITLE 消防站

设计编号 DESIGN NO.

当前版本 VERSION NO. 第 1 版 第 0 次修改

图纸名称 DRAWING TITLE

立面图

专业 SPECIALTY	建筑	图编号 DRAWING NO.
比例 SCALE	1:150	出图日期 DATE




1-14 立面图




14-1 立面图

本图设计内容未经本公司同意不得在其他地方使用、抄袭及复制。
所有尺寸均以图中标准为准，不得量取图纸尺寸施工。如有任何
不详尽事宜，请在施工前与设计师会商。未按签名盖章本图无效。

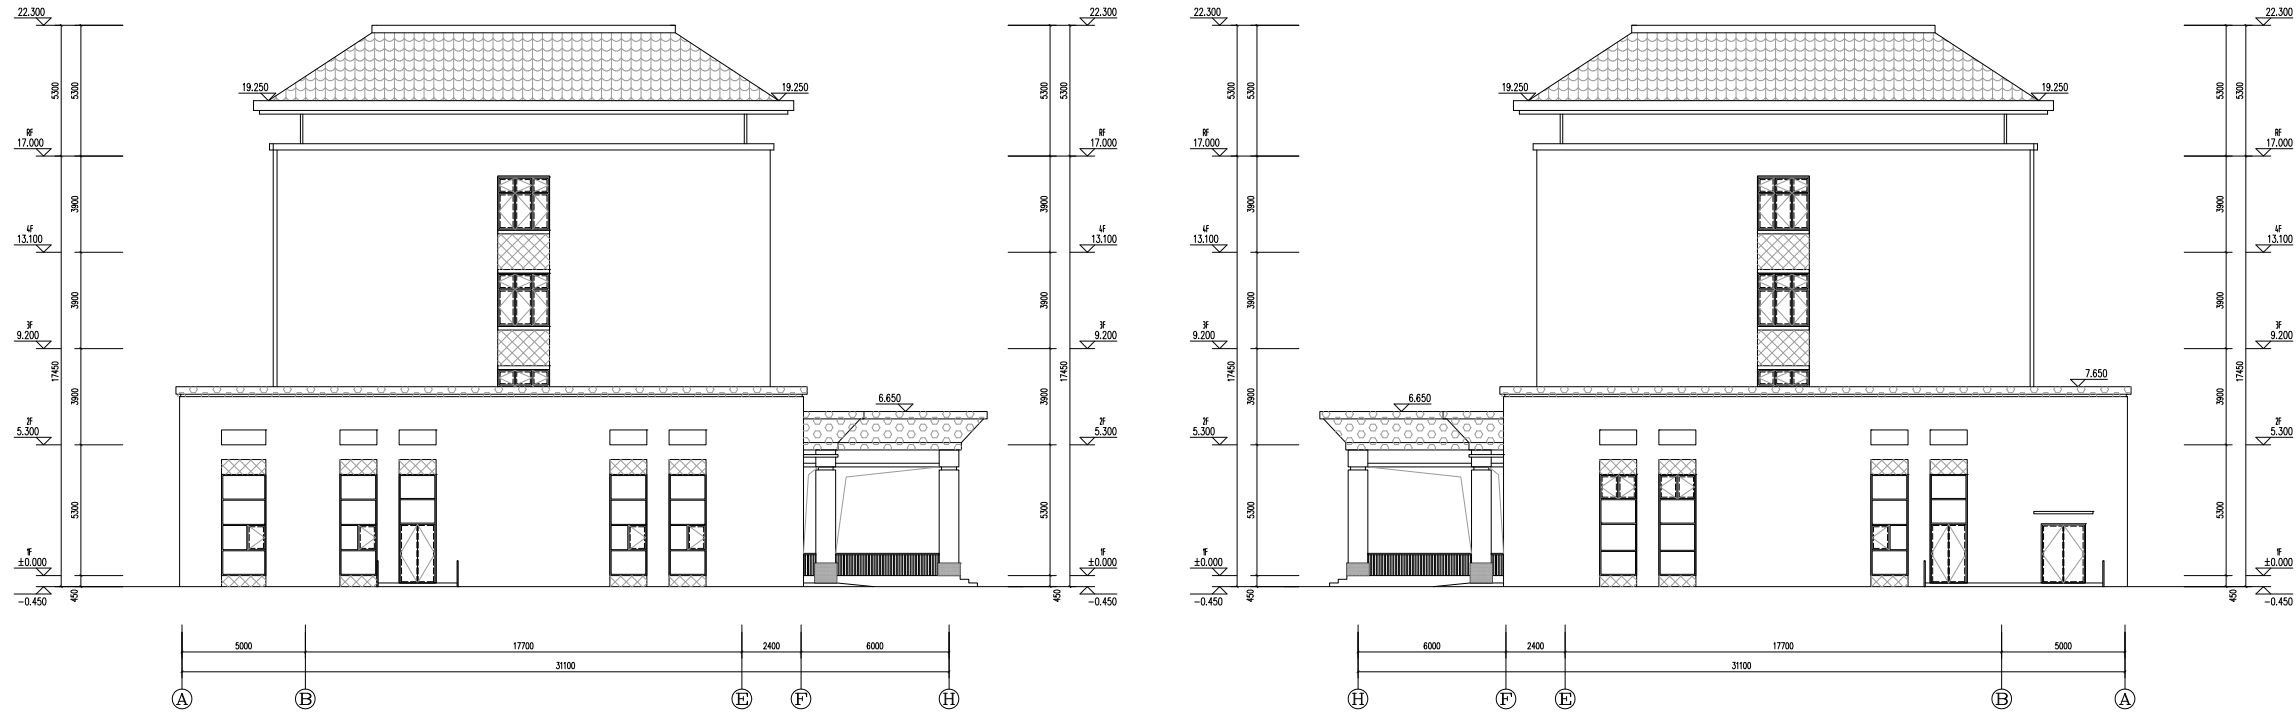

A-H立面图

H-A立面图

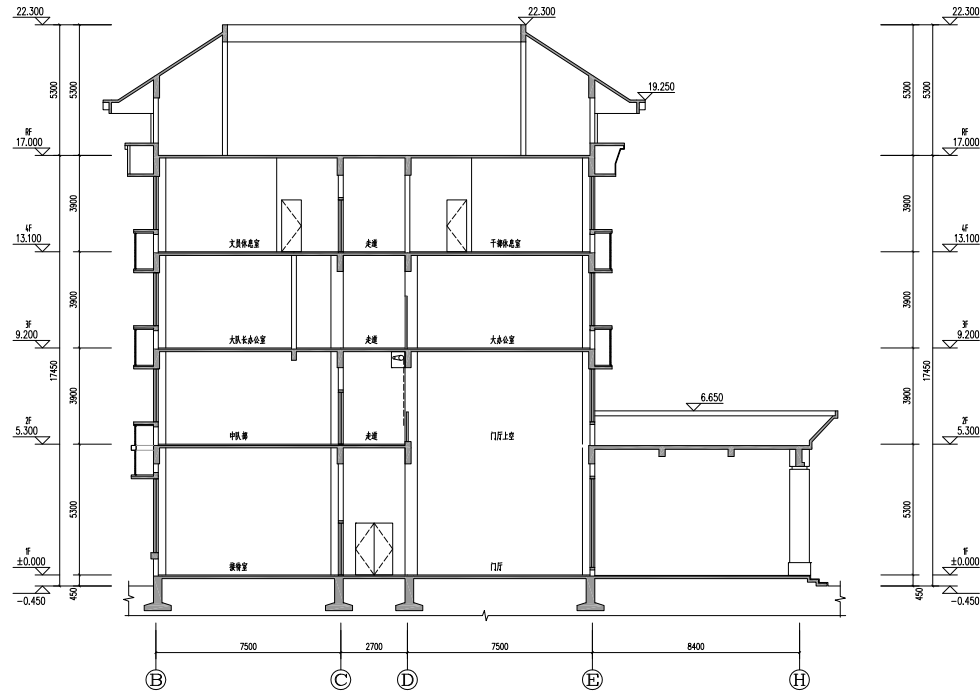

1-1剖面图

设计单位 DESIGN



河南三建建设集团有限公司
Henan No.3 Construction Group Co., Ltd

建筑工程: 甲级 证书编号: A141022156

人防工程: 甲级 证书编号: A141022156

风景园林: 乙级 证书编号: A241022153

中国 洛阳 军威路1号

No.1 Junwei Road, Luoyang city, China

Tel: 0379-60116706

类别	姓名	签名
批准	刘海春	
项目负责	鲁志明	
审核	赵冰	
专业负责	高振涛	
校对	鲁志明	
设计	周宇翔	
制图		

会签栏

建筑	电气
结构	暖通
给排水	

出图章 REGISTERED SEAL

注册章 PRODUCT SEAL

建设单位	偃师区消防救援大队
项目名称	偃师区3号消防站
子项目名称	消防站
设计编号	
当前版本	第 1 版 第 0 次修改
图纸名称	立面图 剖面图
专业	建筑
图编号	
比例	1:150
出图日期	




人防工程:甲级 证书编号: A141022156

中国 洛阳 军威路1号


Tel: 0345-60116706

DATE	NAME, TITLE	SIGNATURE


会 签 栏			
CONSIDERED BY			
建 筑 ARCHITECTURE		电 气 ELECTRICITY	
结 构 STRUCTURE		暖 通 HEATING	
给排水 PLUMBING			

建设单位 CLIENT	怀邵区消防救援大队		
项目名称 PROJECT TITLE	怀邵区3号消防站		
子项目名称 SUBPROJECT TITLE	训练塔		
设计编号 DESIGN NO.			
当前版本 CURRENT VER.	第 1 版	第 0 次修改	
图纸名称 DRAWING TITLE			
平面图 立面图			
专业 DISCIPLINE	建筑	图编号	
比例 SCALE	1:150	出图日期	


本图设计内容未经本公司同意不得在其他地方使用。抄袭及复制。
所有尺寸均以图中标准为准。不得量取图纸尺寸施工。如有任何
不严谨事宜，请在施工前与设计师会商。未经签名盖章本图纸无效。

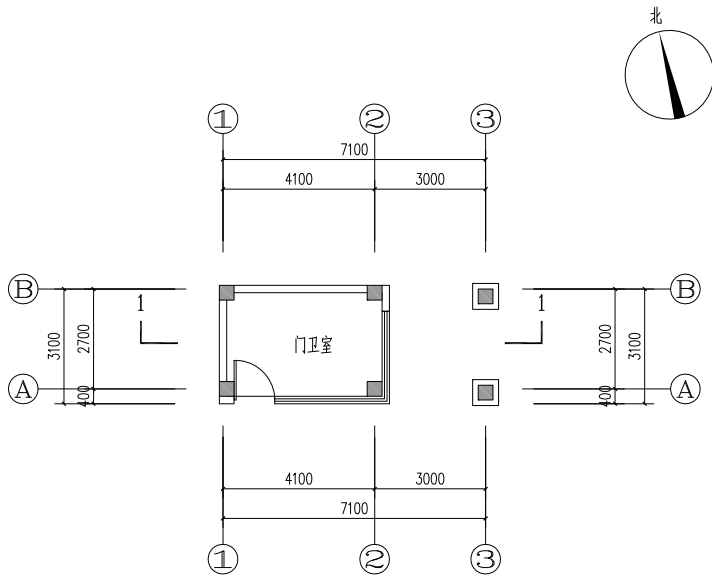


一层平面图 1:100
本层建筑面积: 25.91m²

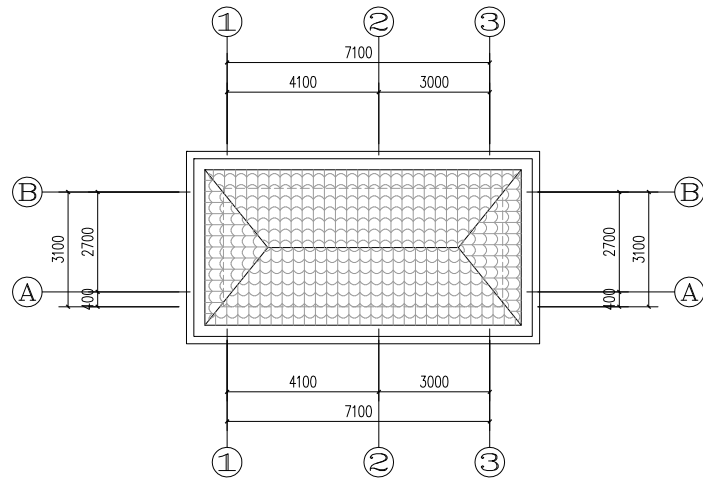


屋顶平面图 1:100

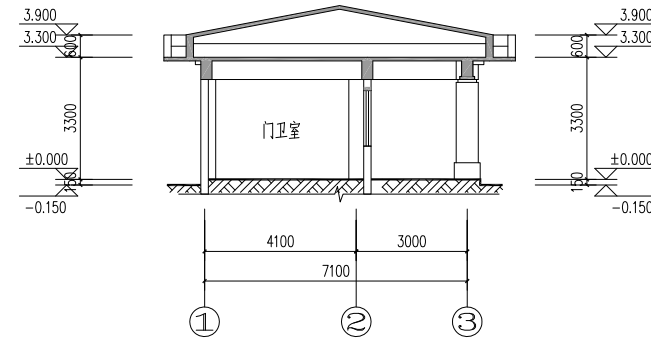


1-1剖面图 1:100

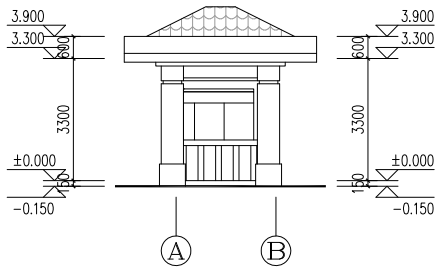


A~B立面图 1:100

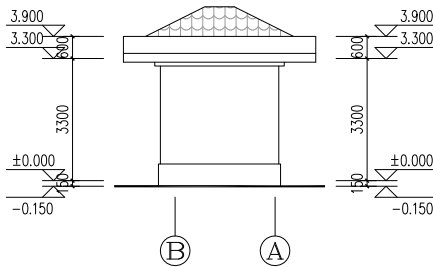

B~A立面图 1:100

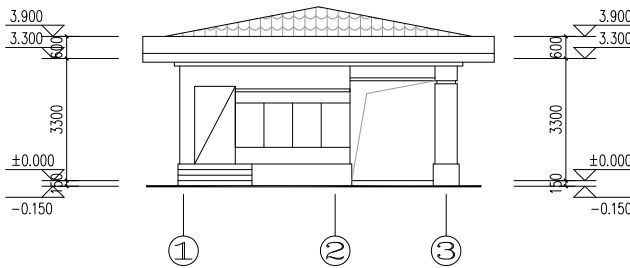

1~3立面图 1:100

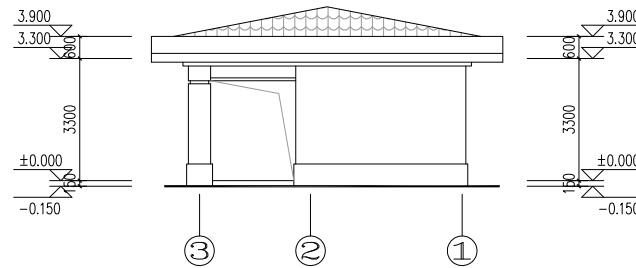

3~1立面图 1:100

类 别	实 名	签 名
批 准	刘海春	
项目负责	鲁思明	
审 核	赵 冰	
专业负责	高振涛	
校 对	鲁思明	
设 计	周宇翔	
制 图		
会 签 栏		
建 筑		电 气
结 构		暖 通
给排水		

出图章 REGISTERED SEAL

注册章 PROJECT SEAL

建设单位	偃师区消防救援大队		
项目名称	偃师区3号消防站		
子项名称	门卫		
设计编号			
当前版本	第 1 版	第 0 次修改	
图纸名称 DRAWING TITLE			
平面图 立面图 剖面图			
专 业	建筑	图编号	
比 例	1:150	出图日期	