




江苏省都市建筑设计
研究院有限公司
消防自审章

中华人民共和国一级注册建筑师
姓名：冯 陈
注册号：3201652-004
有效期至：至2025年01月

江苏省工程勘察设计出图专用章
江苏省都市建筑设计研究院有限公司
资质证书 A232016523
编号
江苏省住房和城乡建设厅监制 (N)
有效期至二〇二四年九月三十日



总平面图
GENERAL LAYOUT



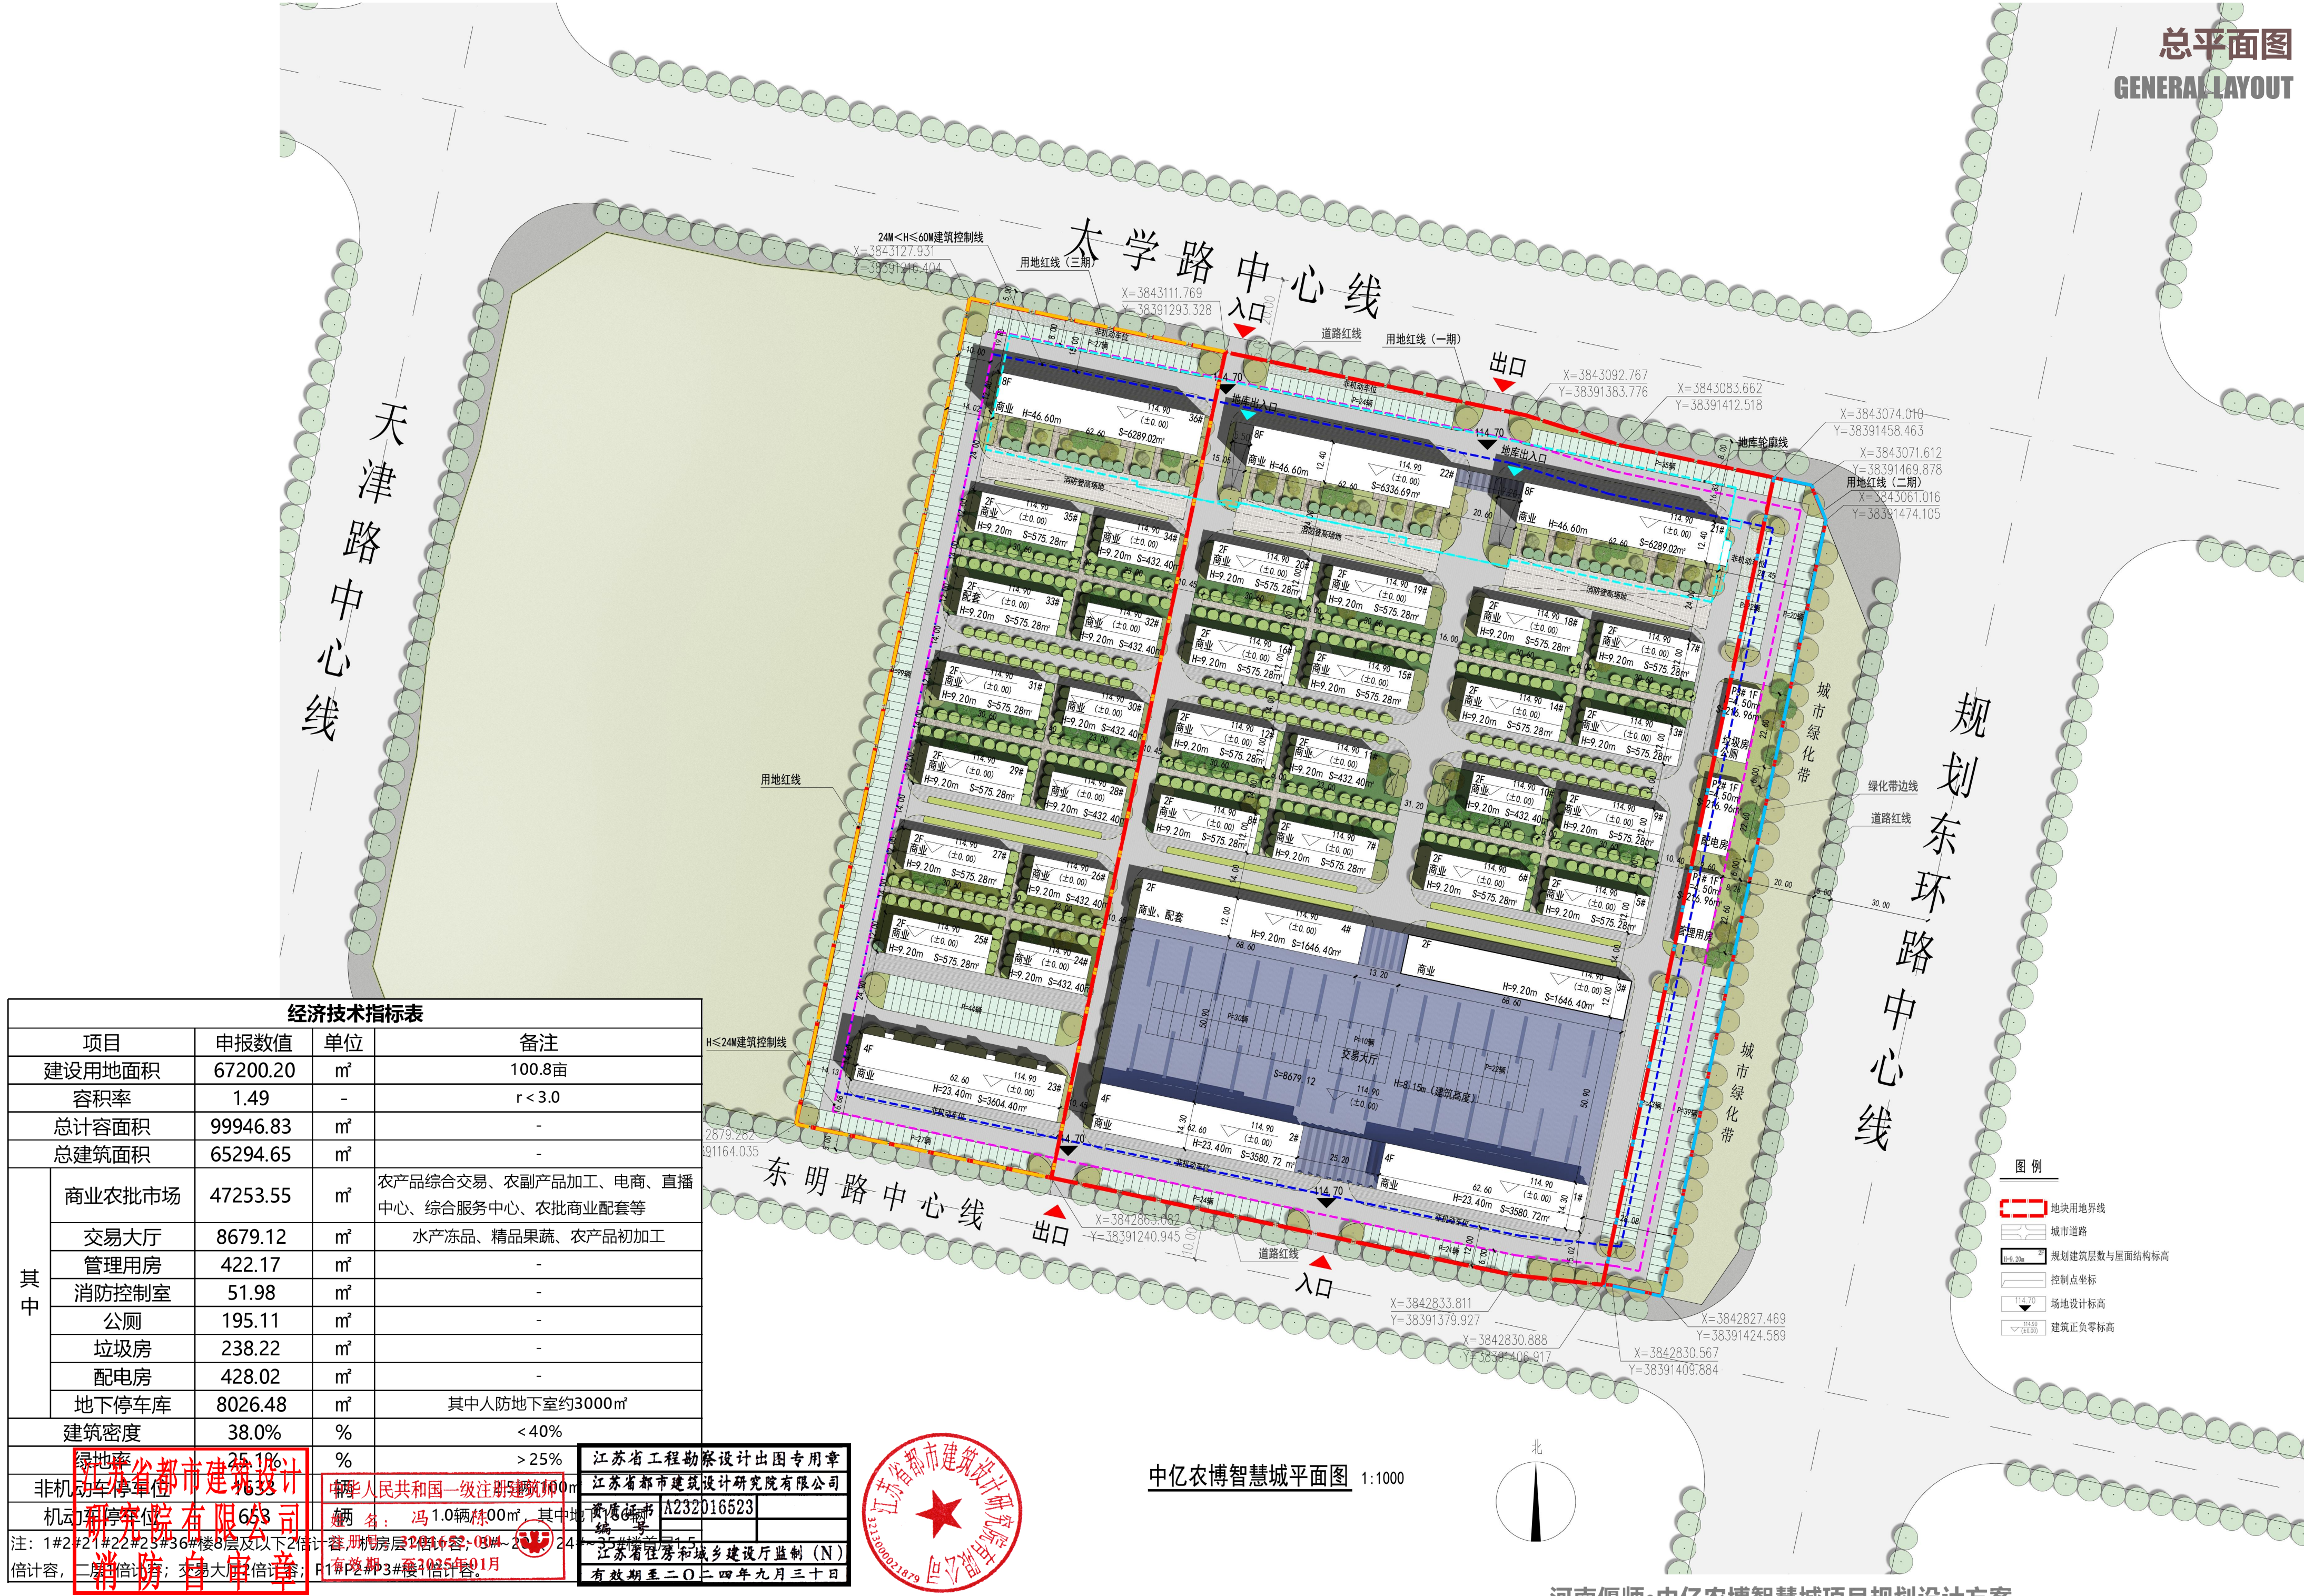


经济技术指标表			
项目	申报数值	单位	备注
建设用地面积	67200.20	m²	100.8亩
容积率	1.49	-	r < 3.0
总计容面积	99946.83	m²	-
总建筑面积	65294.65	m²	-
其中	商业农批市场	47253.55	m² 农产品综合交易、农副产品加工、电商、直播中心、综合服务中心、农批商业配套等
	交易大厅	8679.12	m² 水产冻品、精品果蔬、农产品初加工
	管理用房	422.17	m² -
	消防控制室	51.98	m² -
	公厕	195.11	m² -
	垃圾房	238.22	m² -
	配电房	428.02	m² -
	地下停车场	8026.48	m² 其中人防地下室约3000m²
	建筑密度	38.0%	% < 40%
	绿地率	25.1%	% > 25%
	非机动车停车位	1633	个
注：1#2#21#22#23#36#楼8层及以下2倍计容，24#楼15层及以下1.5倍计容，25#楼15层及以下1.5倍计容，26#楼15层及以下1.5倍计容，27#楼15层及以下1.5倍计容，28#楼15层及以下1.5倍计容，29#楼15层及以下1.5倍计容，30#楼15层及以下1.5倍计容，31#楼15层及以下1.5倍计容，32#楼15层及以下1.5倍计容，33#楼15层及以下1.5倍计容，34#楼15层及以下1.5倍计容，35#楼15层及以下1.5倍计容，36#楼15层及以下1.5倍计容。			


江苏省工程勘察设计专用章
江苏省建筑设计研究院有限公司
资质证书 A232016523
姓名：冯 1.0 辆 100m² 其中地 1.0 辆 100m²
有效期：2023年01月 至 2025年01月
有效期至二〇二四年九月三十日

偃师中亿农博智慧城 交易大厅设计说明

- 1、工程名称：偃师中亿农博智慧城交易大厅
业主单位：洛阳市中亿置业有限公司
建设地点：河南省洛阳市偃师区，北邻太学路，东邻规划东环路，南侧为东明路
- 2、本工程总建筑面积：8679.12m²；
基底长150.4m，宽50.9m，基底面积8181.49m²；
建筑层数：1层；
建筑高度：8.15m。
- 3、建筑结构形式为钢结构，建筑结构类别为丙类，设计使用年限50年，抗震设防烈度为7度；
工程设计等级二级，防火设计的建筑分类为单层公共建筑，耐火等级为二级。

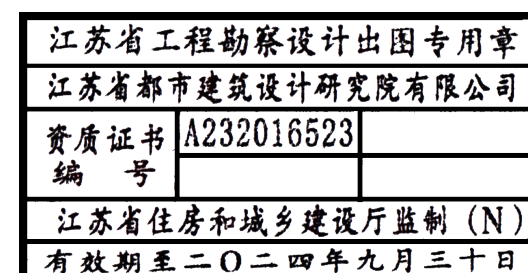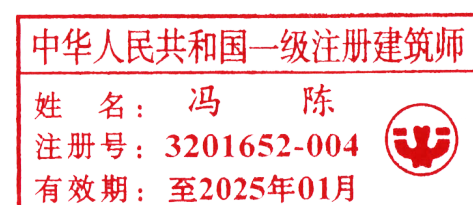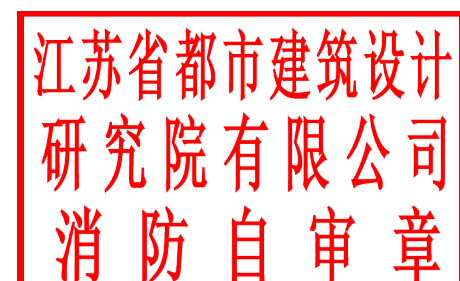

会签栏					
冯陈				高歌	
何文				电气	
高歌				景观	

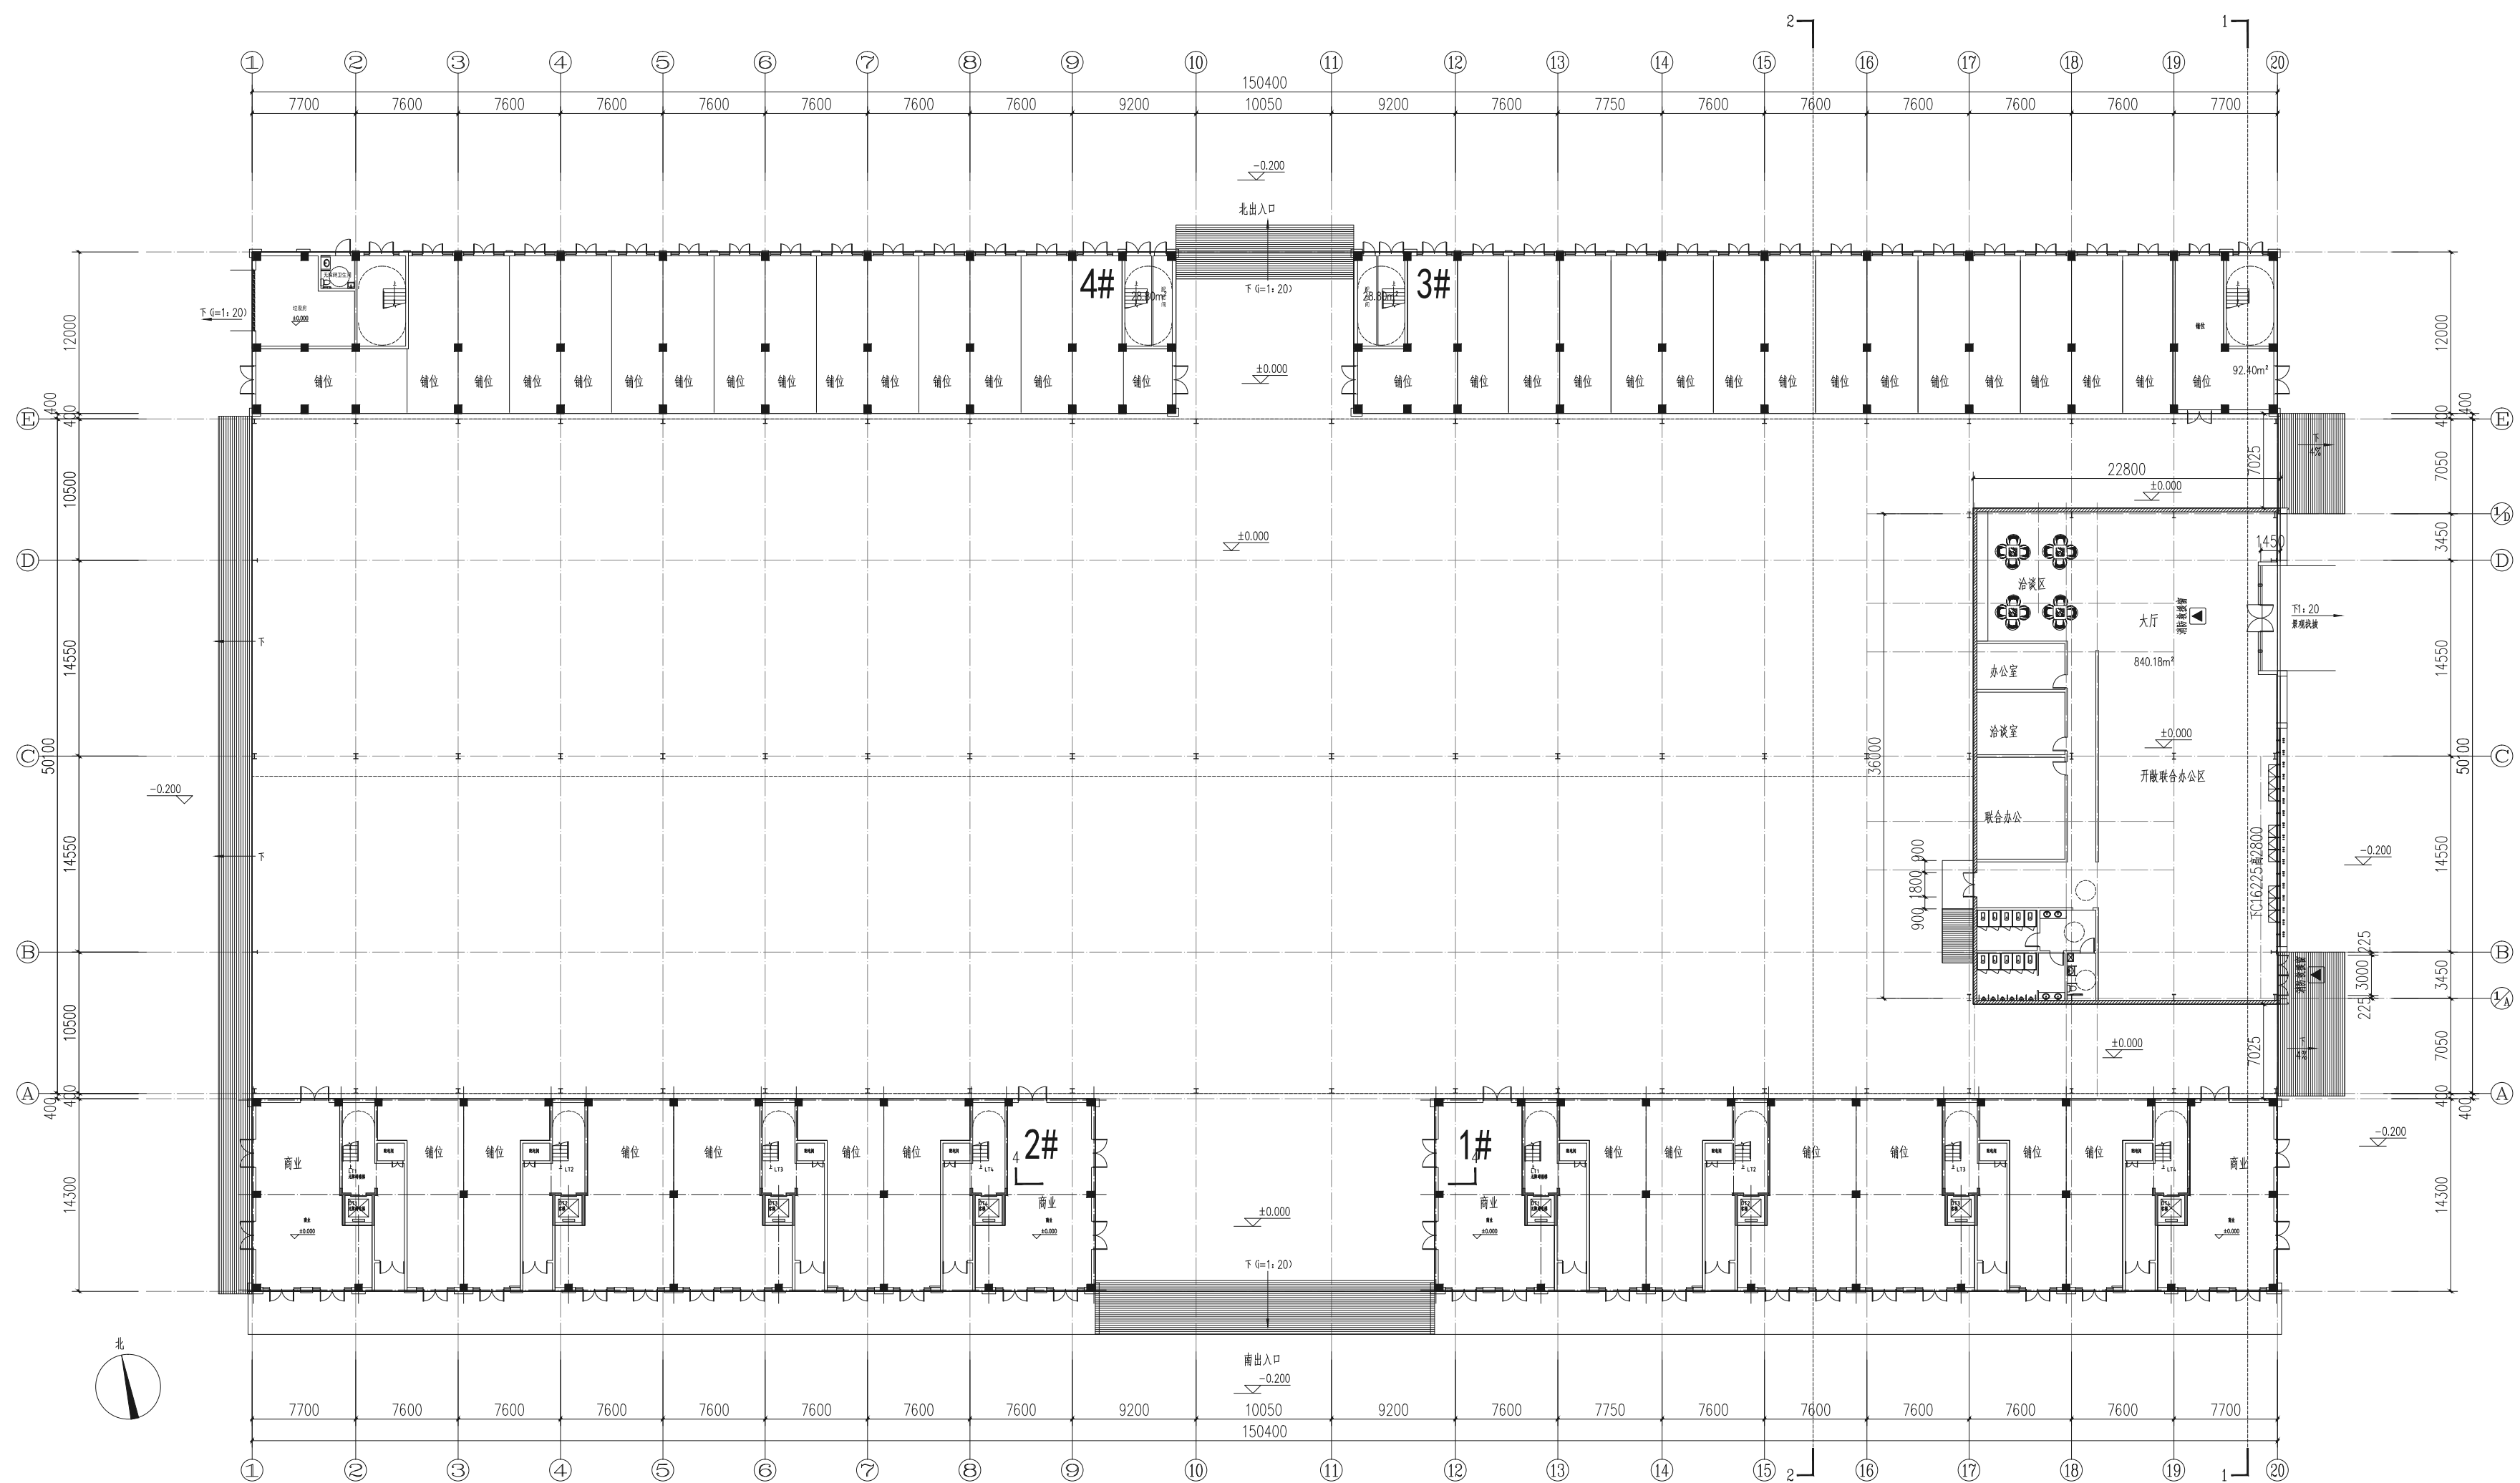

交易大厅一层平面图 1:200

消防自审章

注册师章

工程设计出图专用章

江苏省都市建筑设计
研究院有限公司
消防自审章

中华人民共和国一级注册建筑师
姓 名： 冯 陈
注册号： 3201652-004
有效期： 至2025年01月

江苏省工程勘察设计出图专用章		
江苏省都市建筑设计研究院有限公司		
资质证书 编 号	A232016523	
江苏省住房和城乡建设厅监制 (N)		
有效期至二〇二四年九月三十日		

DO THING
ARCHITECTURAL
DESIGN
都市建筑

江苏省都市建筑设计研究院有限公司
JIANSHU CITY ARCHITECTURAL DESIGN & RESEARCH INSTITUTE CO., LTD
设计证书乙级编号: A232016523

建设单位
洛阳市中亿置业有限公司

项目名称	偃师中亿农博智慧城
------	-----------


工程名称	交易大厅
------	------

批 准 人	冯 陈		方案设计人	苏琨
项目负责人	冯 陈		校 对 人	苏琨
专业负责人	冯 陈		设 计 人	
审 核 人	冯 陈		绘 图 人	

设计编号			
设计阶段		当前版本	
专 业	建筑	图纸编号	
图纸比例	见图	出图日期	

本图未加盖出图专用章无效

				会签栏	
建筑	冯	陈			
结构	何	光文		暖通	高歌
给排水	高	敬		电气	管工兵
				景观	

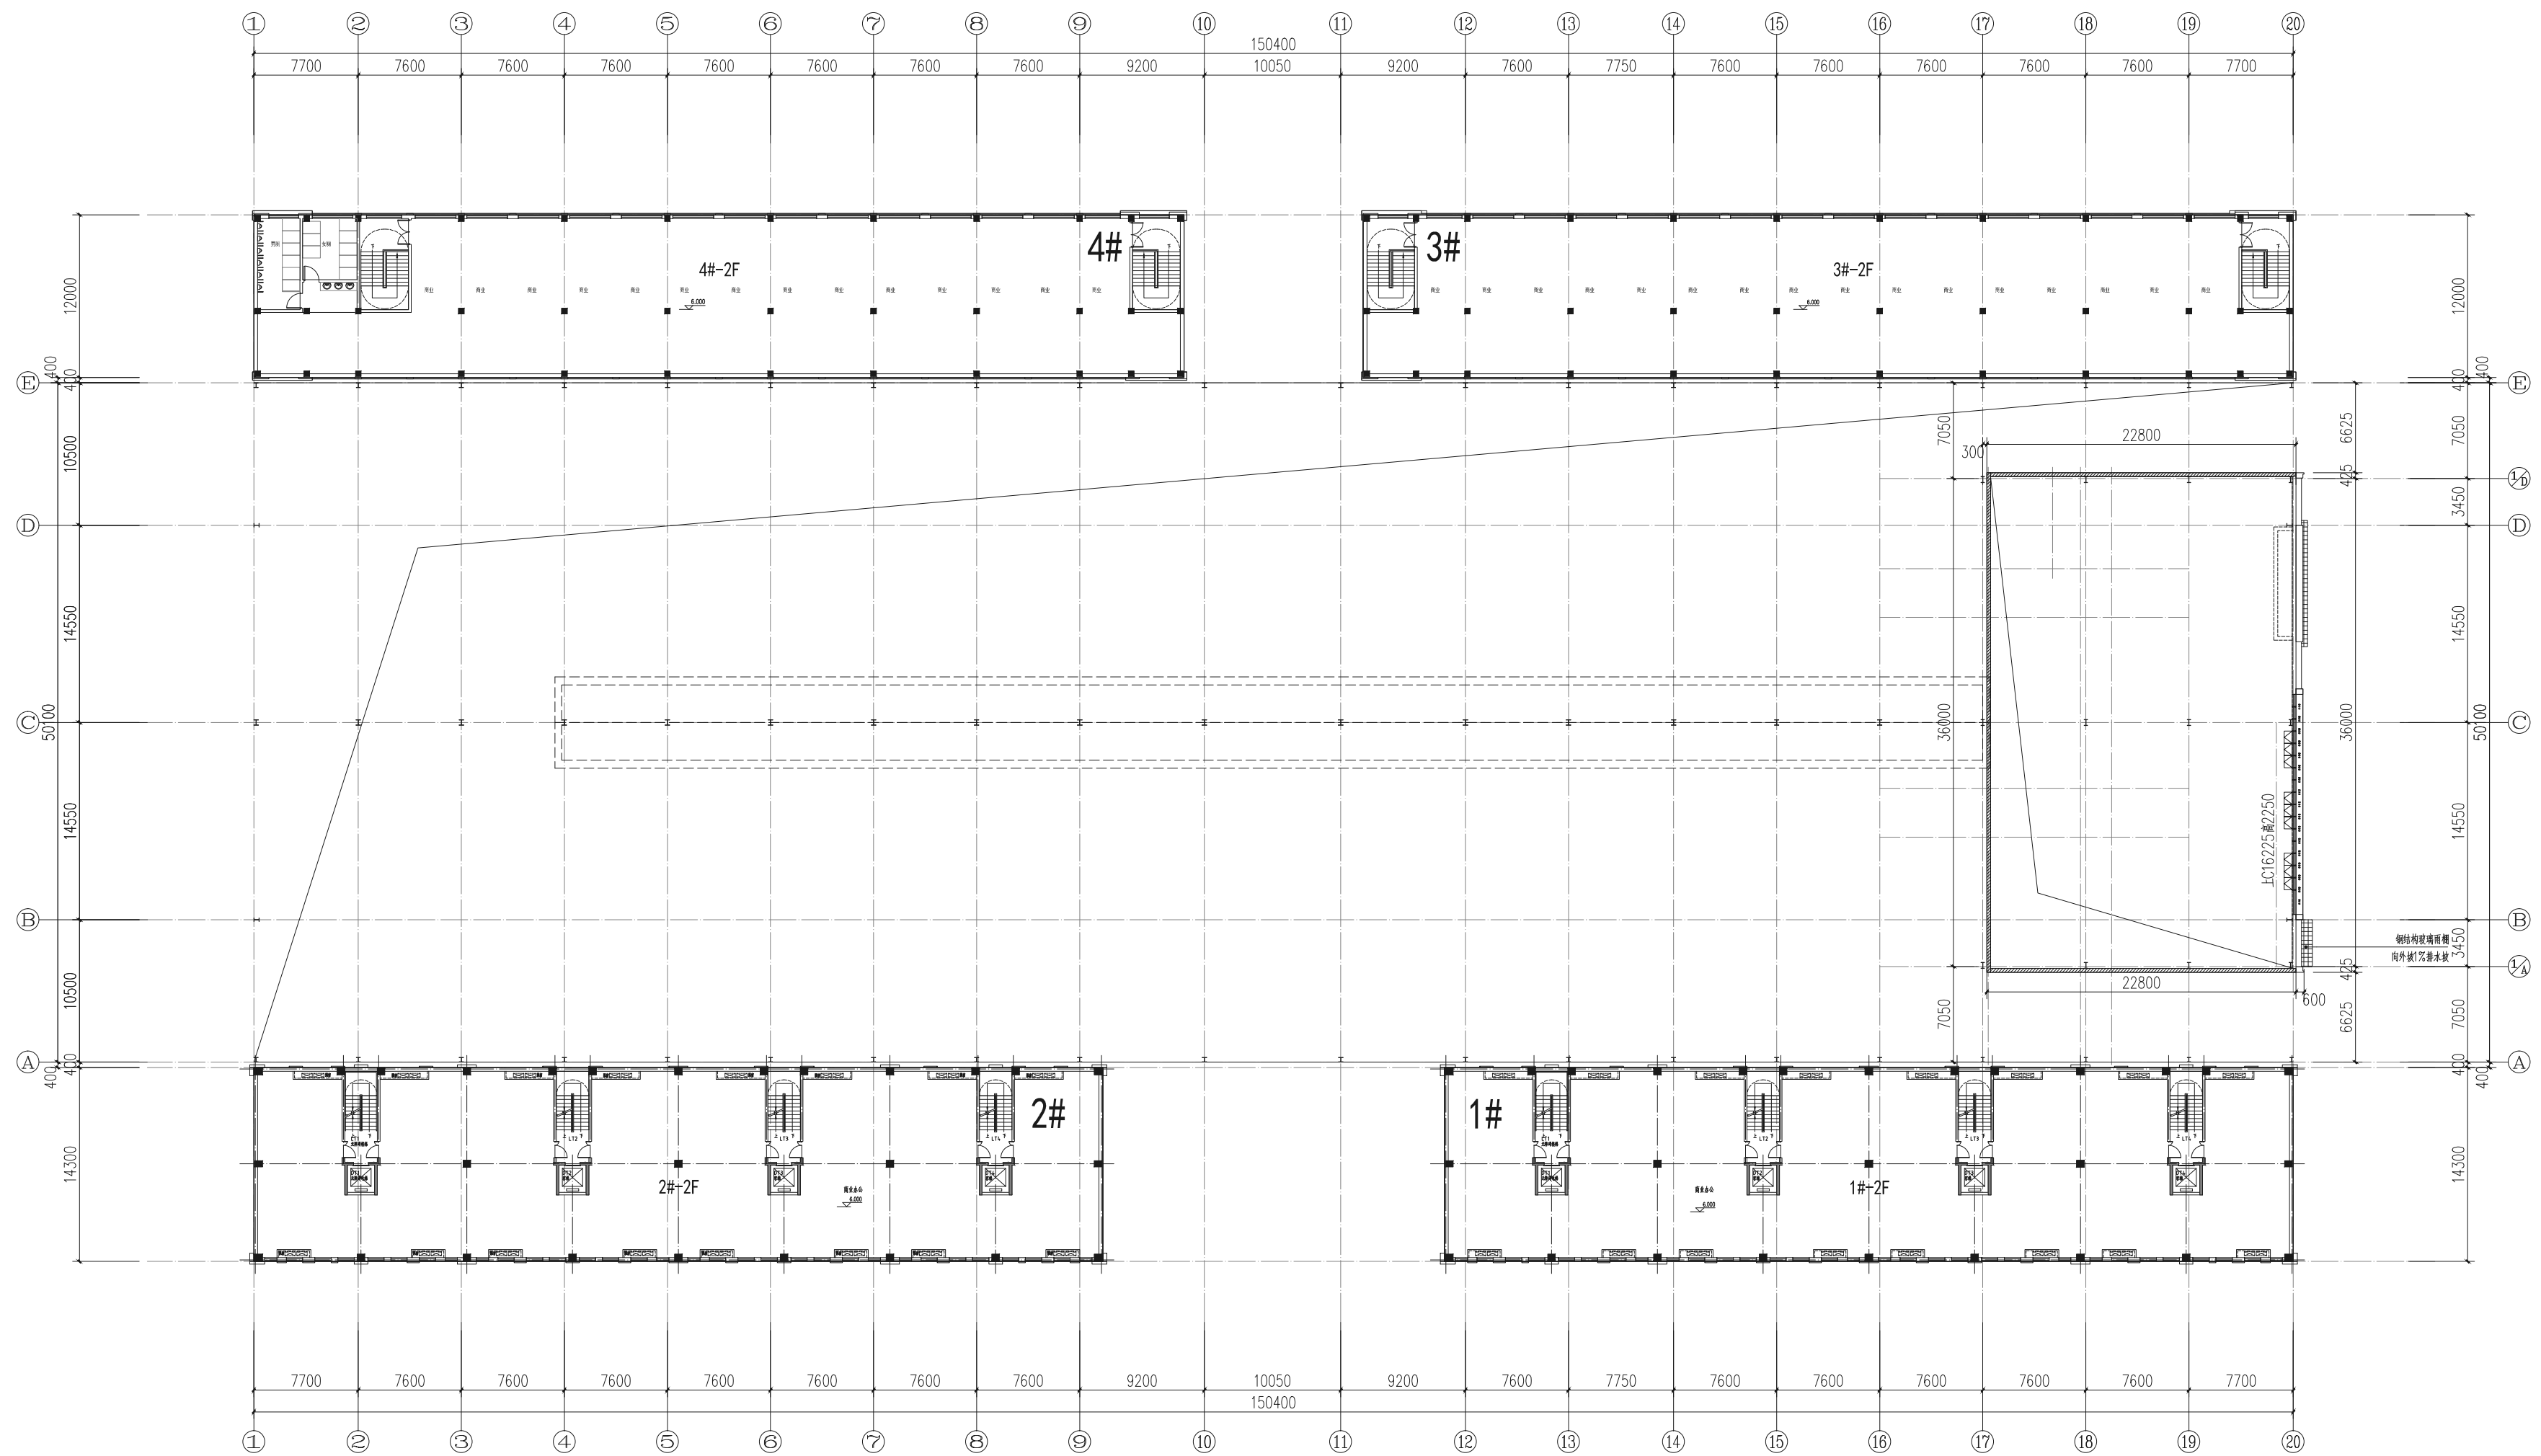

交易大厅标高+6.00米处平面图 1:200

消防自审章

注册师章

工程设计出图专用章

江苏省都市建筑设计
研究院有限公司
消防自审章

中华人民共和国一级注册建筑师
姓名：冯 陈
注册号：3201652-004
有效期：至2025年01月

江苏省工程勘察设计出图专用章		
江苏省都市建筑设计研究院有限公司		
资质证书 编 号	A232016523	
江苏省住房和城乡建设厅监制 (N)		
有效期至二〇二四年九月三十日		

DO THING
ARCHITECTURAL
DESIGN
都市建筑

江苏省都市建筑设计研究院有限公司
JIANGSU DUSHI ARCHITECTURAL DESIGN & RESEARCH INSTITUTE CO., LTD
设计证书乙级编号: A232016523

建设单位
洛阳市中亿置业有限公司


项目名称	偃师中亿农博智慧城
------	-----------

工程名称	交易大厅
------	------

批 准 人	冯 陈	方案设计人	苏琨
项目负责人	冯 陈	校 对 人	苏琨
专业负责人	冯 陈	设 计 人	
审 核 人	冯 陈	绘 图 人	

设计编号			
设计阶段		当前版本	
专 业	建筑	图纸编号	
图纸比例	见图	出图日期	

本图未加盖出图专用章无效

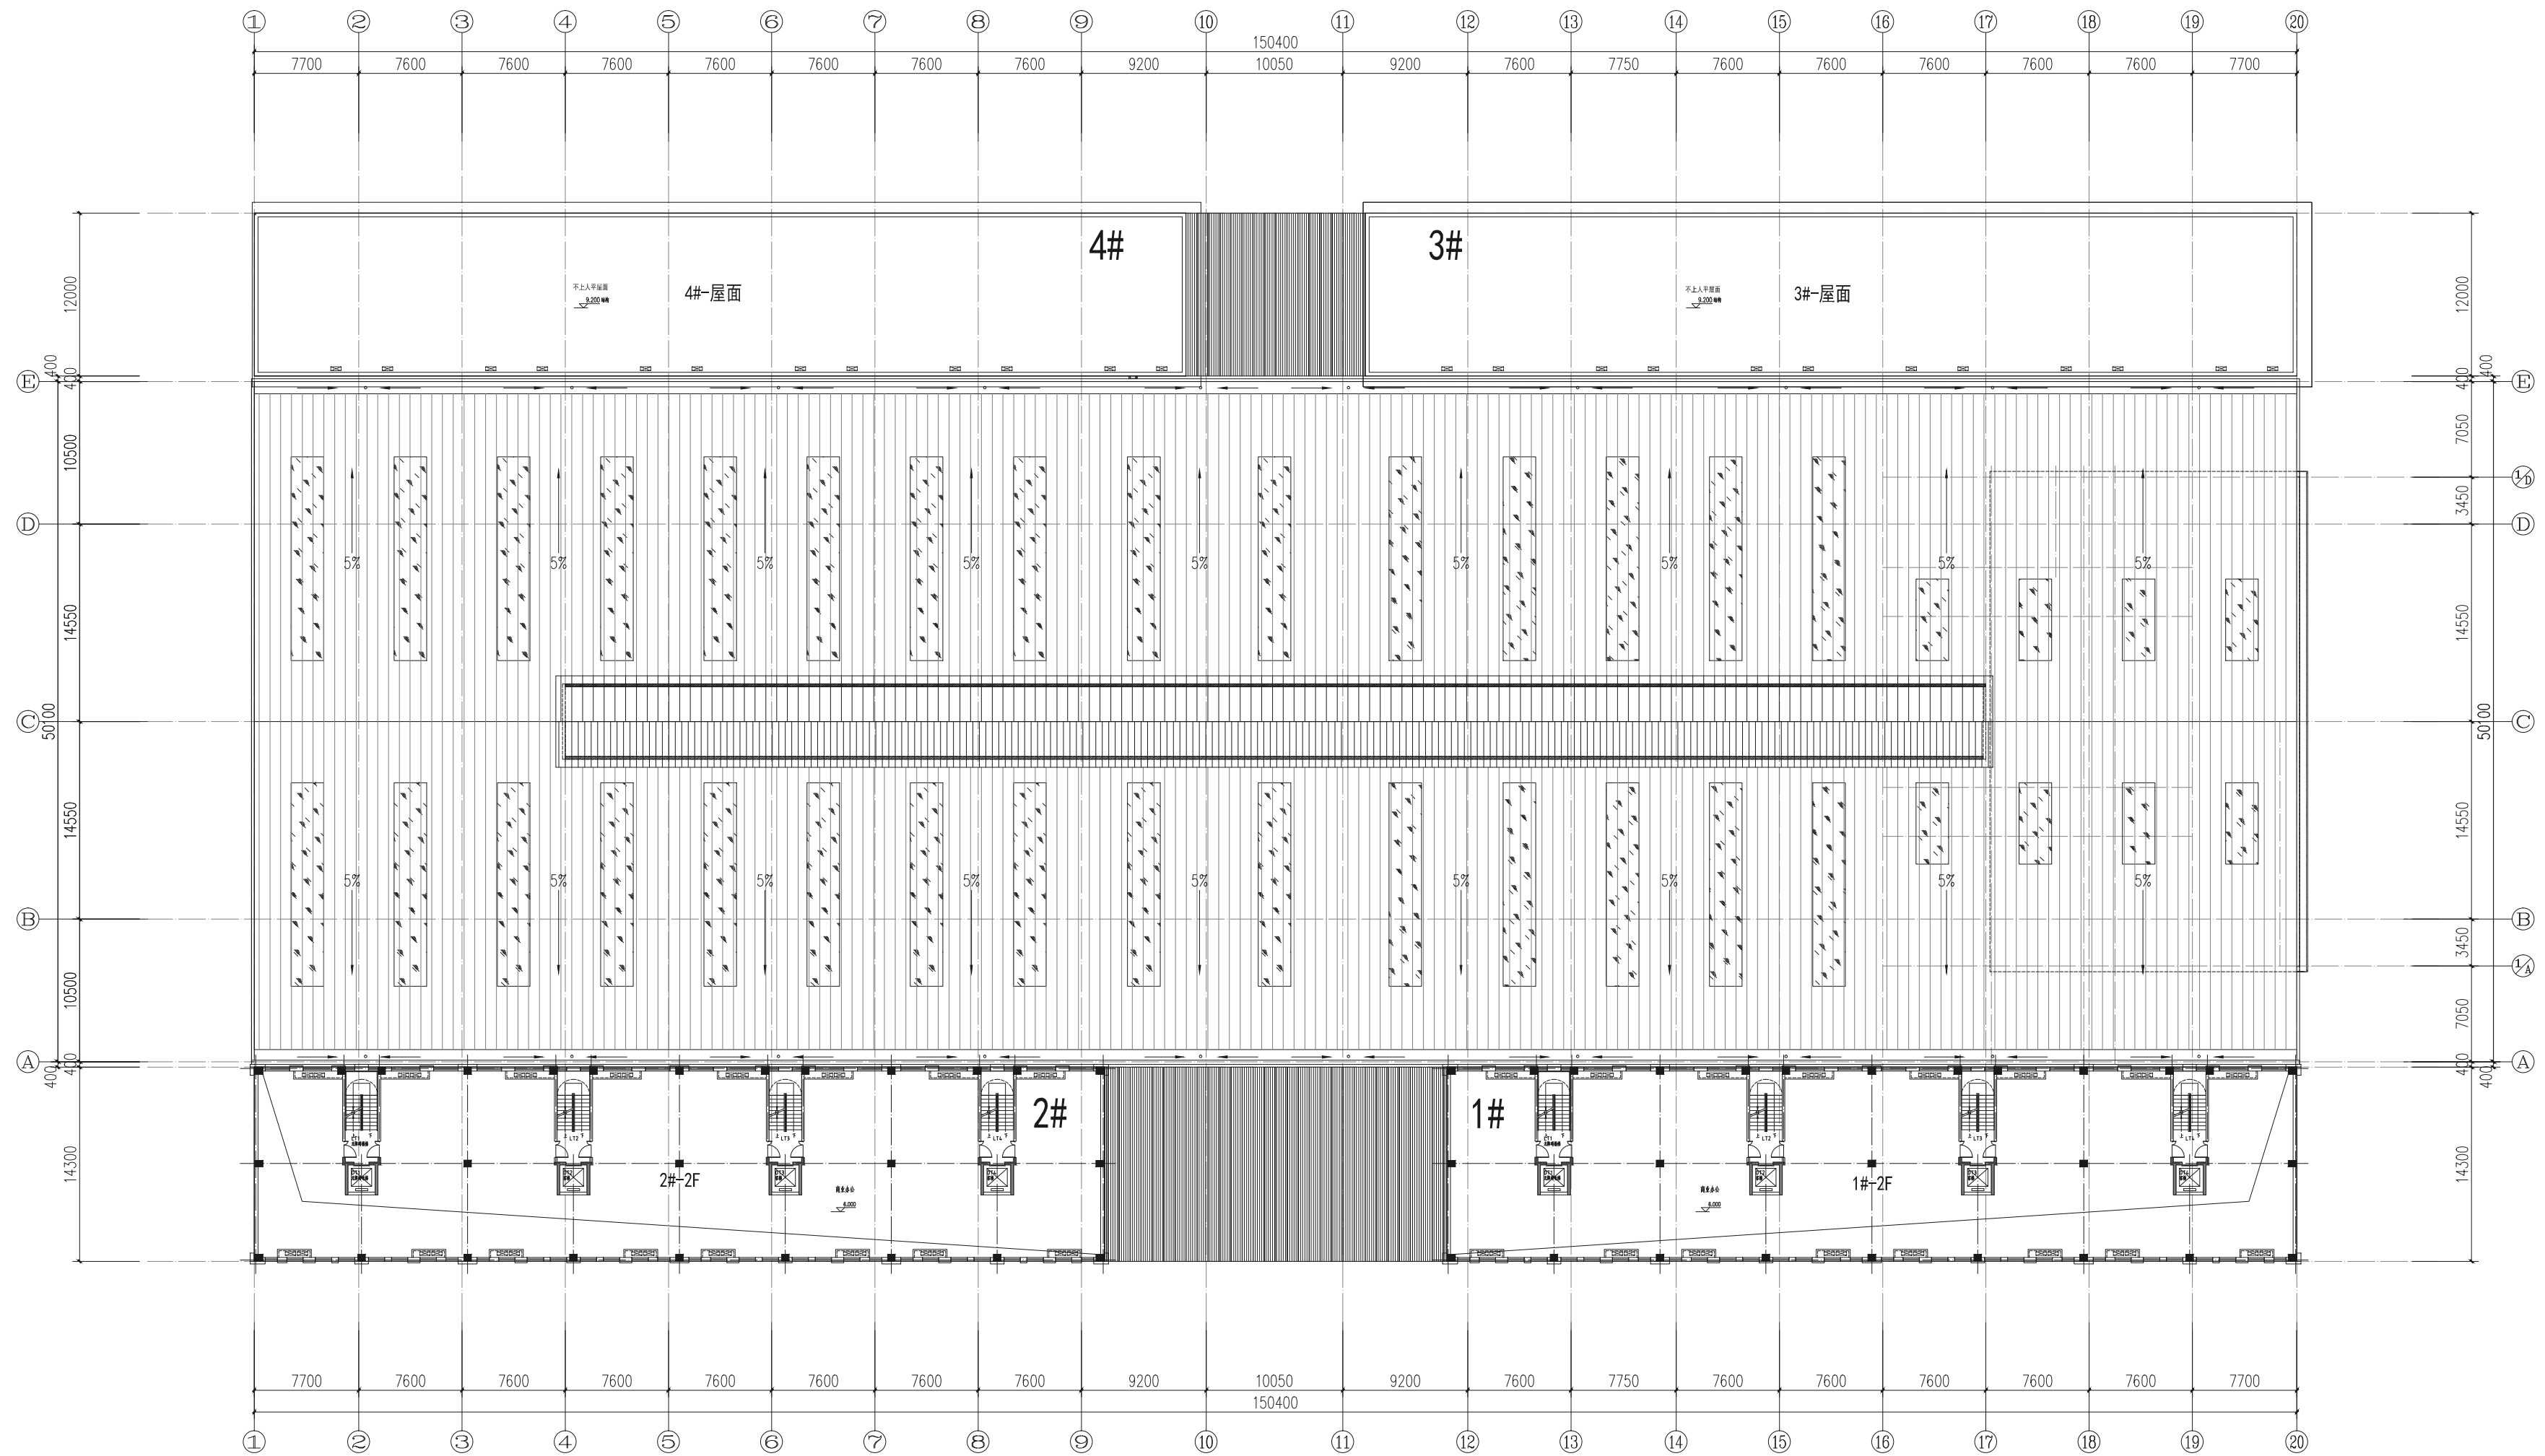[illegible]

交易大厅屋顶平面图 1:200

消防自审章

注册师章

工程设计出图专用章

江苏省都市建筑设计
研究院有限公司
消防自审章

中华人民共和国一级注册建筑师
姓名：冯 陈
注册号：3201652-004
有效期：至2025年01月

江苏省工程勘察设计出图专用章		
江苏省都市建筑设计研究院有限公司		
资质证书 编号	A232016523	
江苏省住房和城乡建设厅监制 (N)		
有效期至二〇二四年九月三十日		

DO THING
ARCHITECTURAL
DESIGN

都市建筑

江苏省都市建筑设计研究院有限公司

JIANGSU FORTHING ARCHITECTURAL DESIGN & RESEARCH INSTITUTE CO., LTD

建设单位

洛阳市中亿置业有限公司

项目名称

偃师中亿农博智慧城

工程名称

交易大厅

批准人

冯 陈

方案设计人

苏琨

项目负责人

冯 陈

校 对 人

苏琨

专业负责人

冯 陈

设计人

宙核人

冯 陈

绘 图 人

设计编号

设计阶段

当前版本

专 业

建 筑	图 纸 编 号
-----	---------

图纸比例

图号	出图日期
----	------

本图未加盖出图专用章无效



本图未加盖出图专用章无效



中华人民共和国一级注册建筑师
姓名：冯 陈
注册号：3201652-004
有效期：至2025年01月


江苏省工程勘察设计院出国专用章		
江苏省都市建筑设计研究院有限公司		
资质证书 编 号	A232016523	
江苏省住房和城乡建设厅监制 (N)		
有效期至二〇二四年九月三十日		

设计证书乙级编号: A232016523

河南偃师·中亿农博智慧城 1#、2#楼设计说明


- 1、工程名称：偃师中亿农博智慧城1#、2#楼
 业主单位：洛阳市中亿置业有限公司
 建设地点：河南省洛阳市偃师区，北邻太学路，东邻规划东环路，南侧为东明路
- 2、本工程总建筑面积：7161.44m²；
 其中：每栋为3580.72m²；
 每栋基底长62.6m，宽14.3m，每栋基底面积895.18m²；
 建筑层数：4层；
 建筑高度：23.40m（屋面结构标高）。
- 3、建筑结构形式为框架结构，建筑结构类别为丙类，设计使用年限50年，抗震设防烈度为7度；
 工程设计等级二级，防火设计的建筑分类为多层公共建筑，耐火等级为二级。

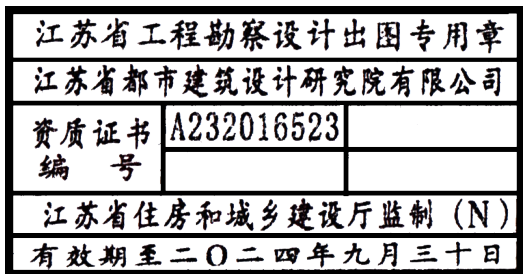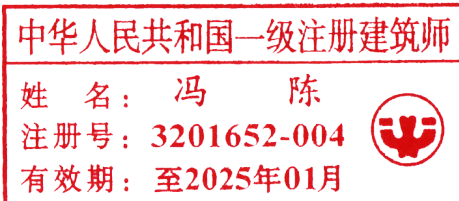

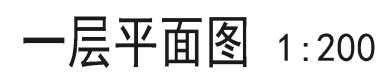

本图未加盖出图专用章无效

建筑	冯陈				会签栏
结构	何文			暖通	
给排水	高			电气	
	高			景观	
	高			人防	
	高			消防	
	高			节能	
	高			其他	

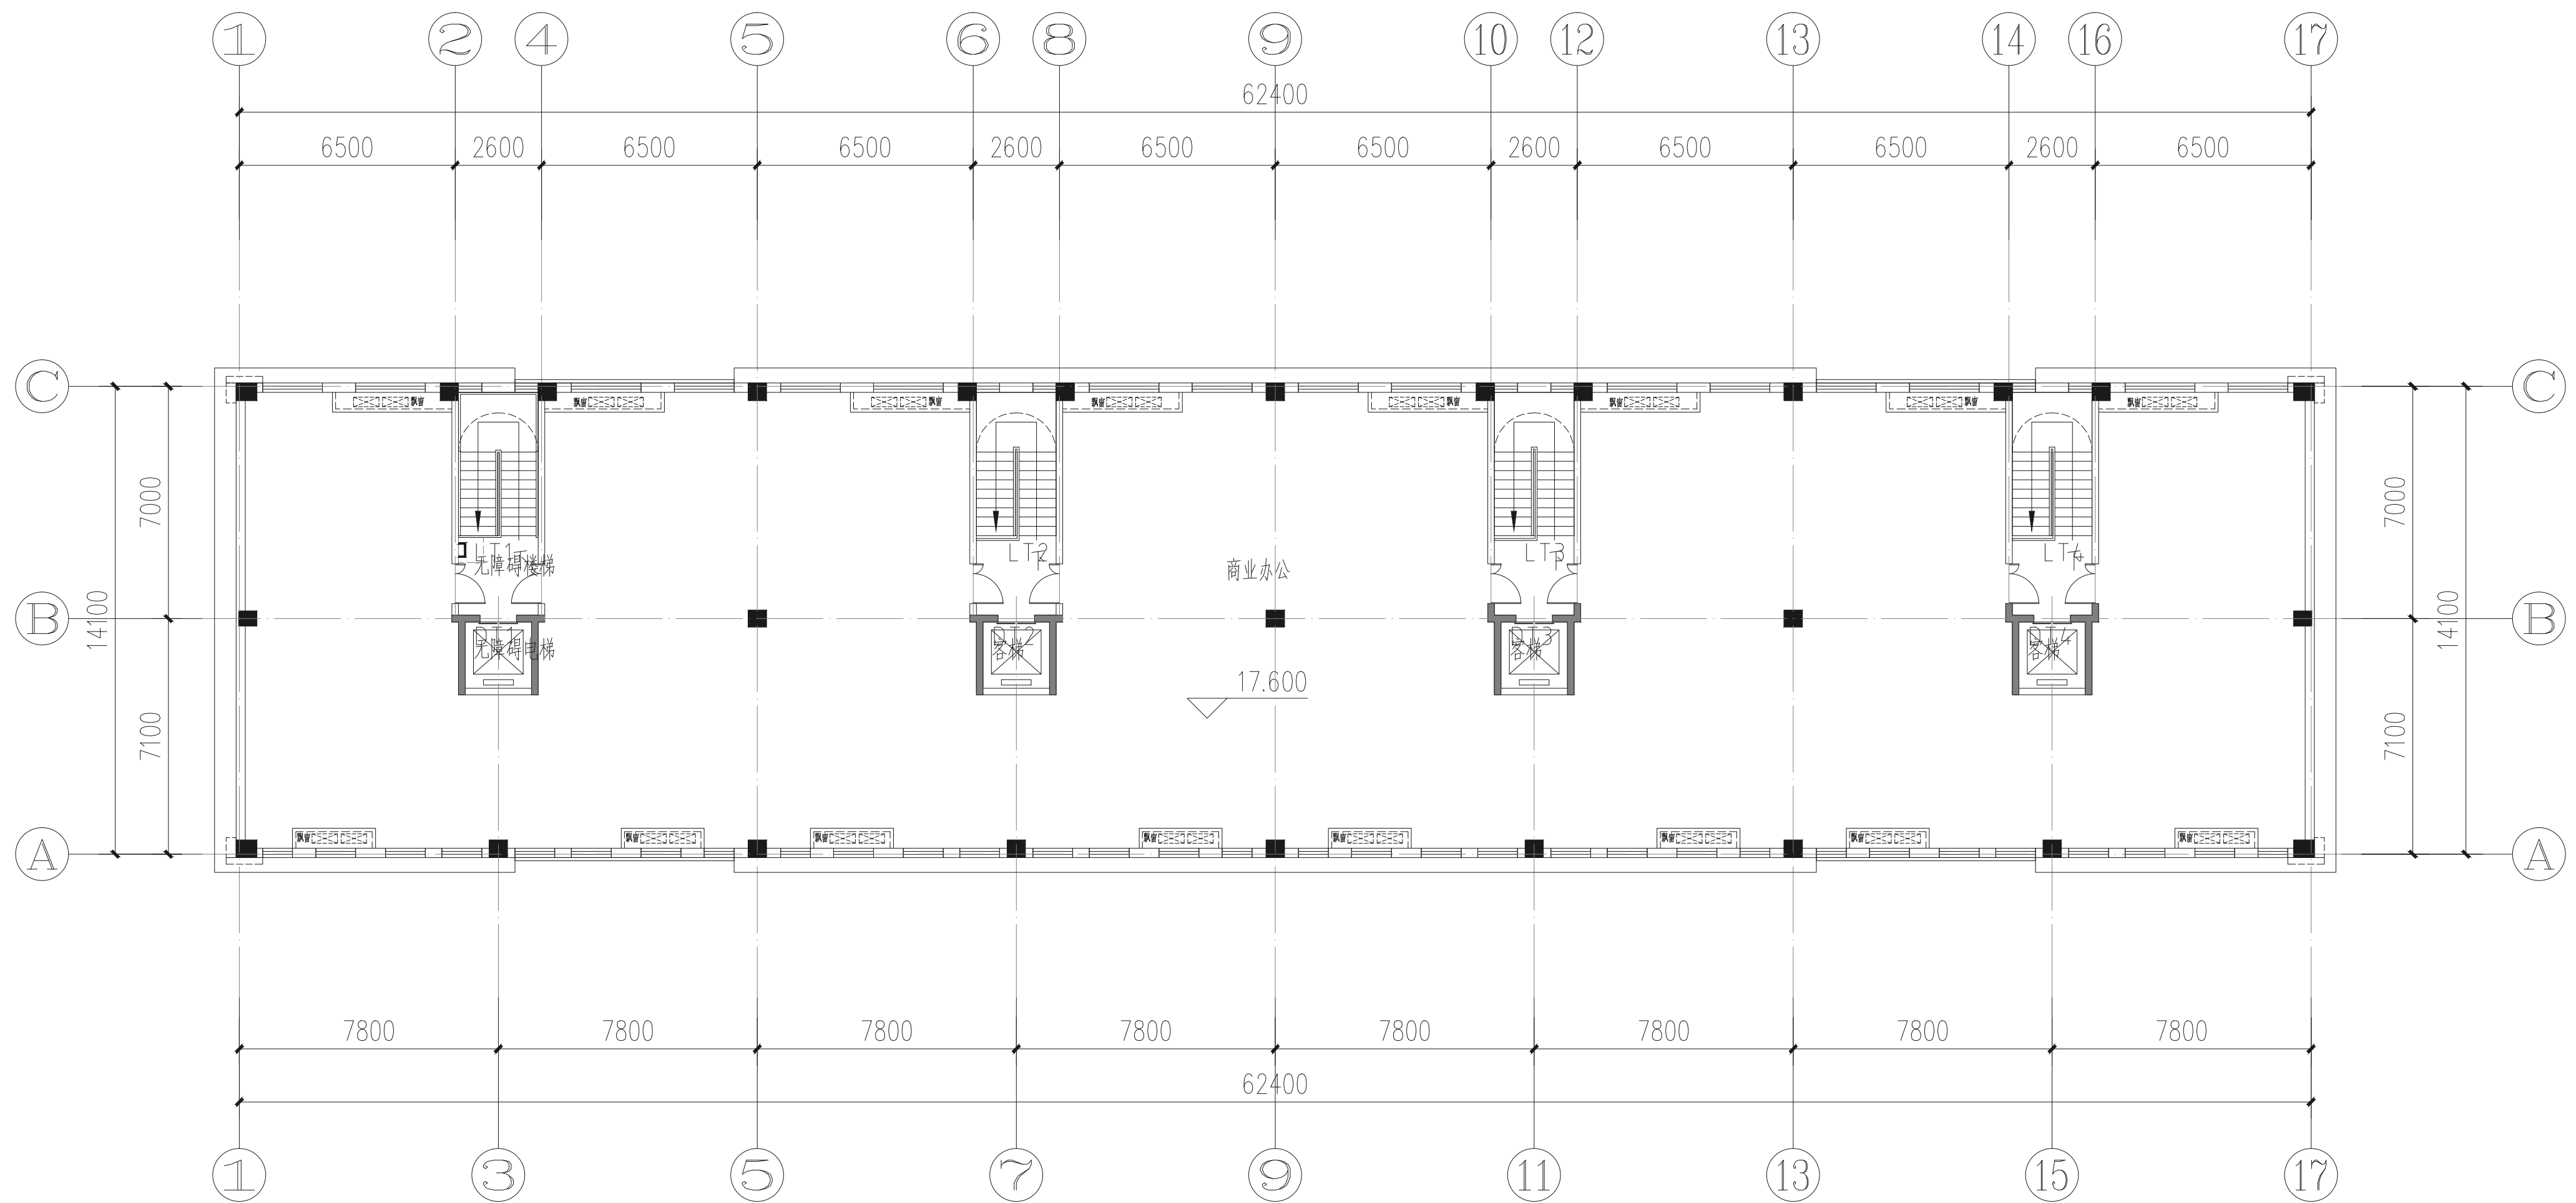

四层平面图 1:200

消防自审章

注册师章

工程设计出图专用章

江苏省都市建筑设计
研究院有限公司
消防自审章

江苏省工程勘察设计出图专用章		
江苏省都市建筑设计研究院有限公司		
资质证书 编 号	A232016523	
江苏省住房和城乡建设厅监制 (N)		
有效期至二〇二四年九月三十日		



DO THING
ARCHITECTURAL
DESIGN
都市建筑

江苏省都市建筑设计研究院有限公司
JIANGSU DUSHI ARCHITECTURAL DESIGN & RESEARCH INSTITUTE CO., LTD
设计证书乙级编号: A232016523

建设单位

洛阳市中亿置业有限公司

项目名称	
------	--

偃师中亿农博智慧城

工程名称	
------	--

1#, 2#

批准人

冯 陈

方案设计人

苏琨

设计编号	
------	--

项目负责人

冯 陈

校 对 人

苏琨

专业负责人

冯 陈

设计人

--	--

审核人

冯 陈

绘图人	
-----	--

--	--

设计编号	
------	--

设计阶段	
------	--

当前版本	
------	--

专	业	
---	---	--


建筑	图纸编号	
----	------	--

1	2	
---	---	---	---	---	---	---	---	---	----	----	-----	-----	

见图	出图日期	
----	------	--

本图未加盖出图专用章无效

会签栏					
冯陈				高歌	
何文				电气	
高歌				景观	

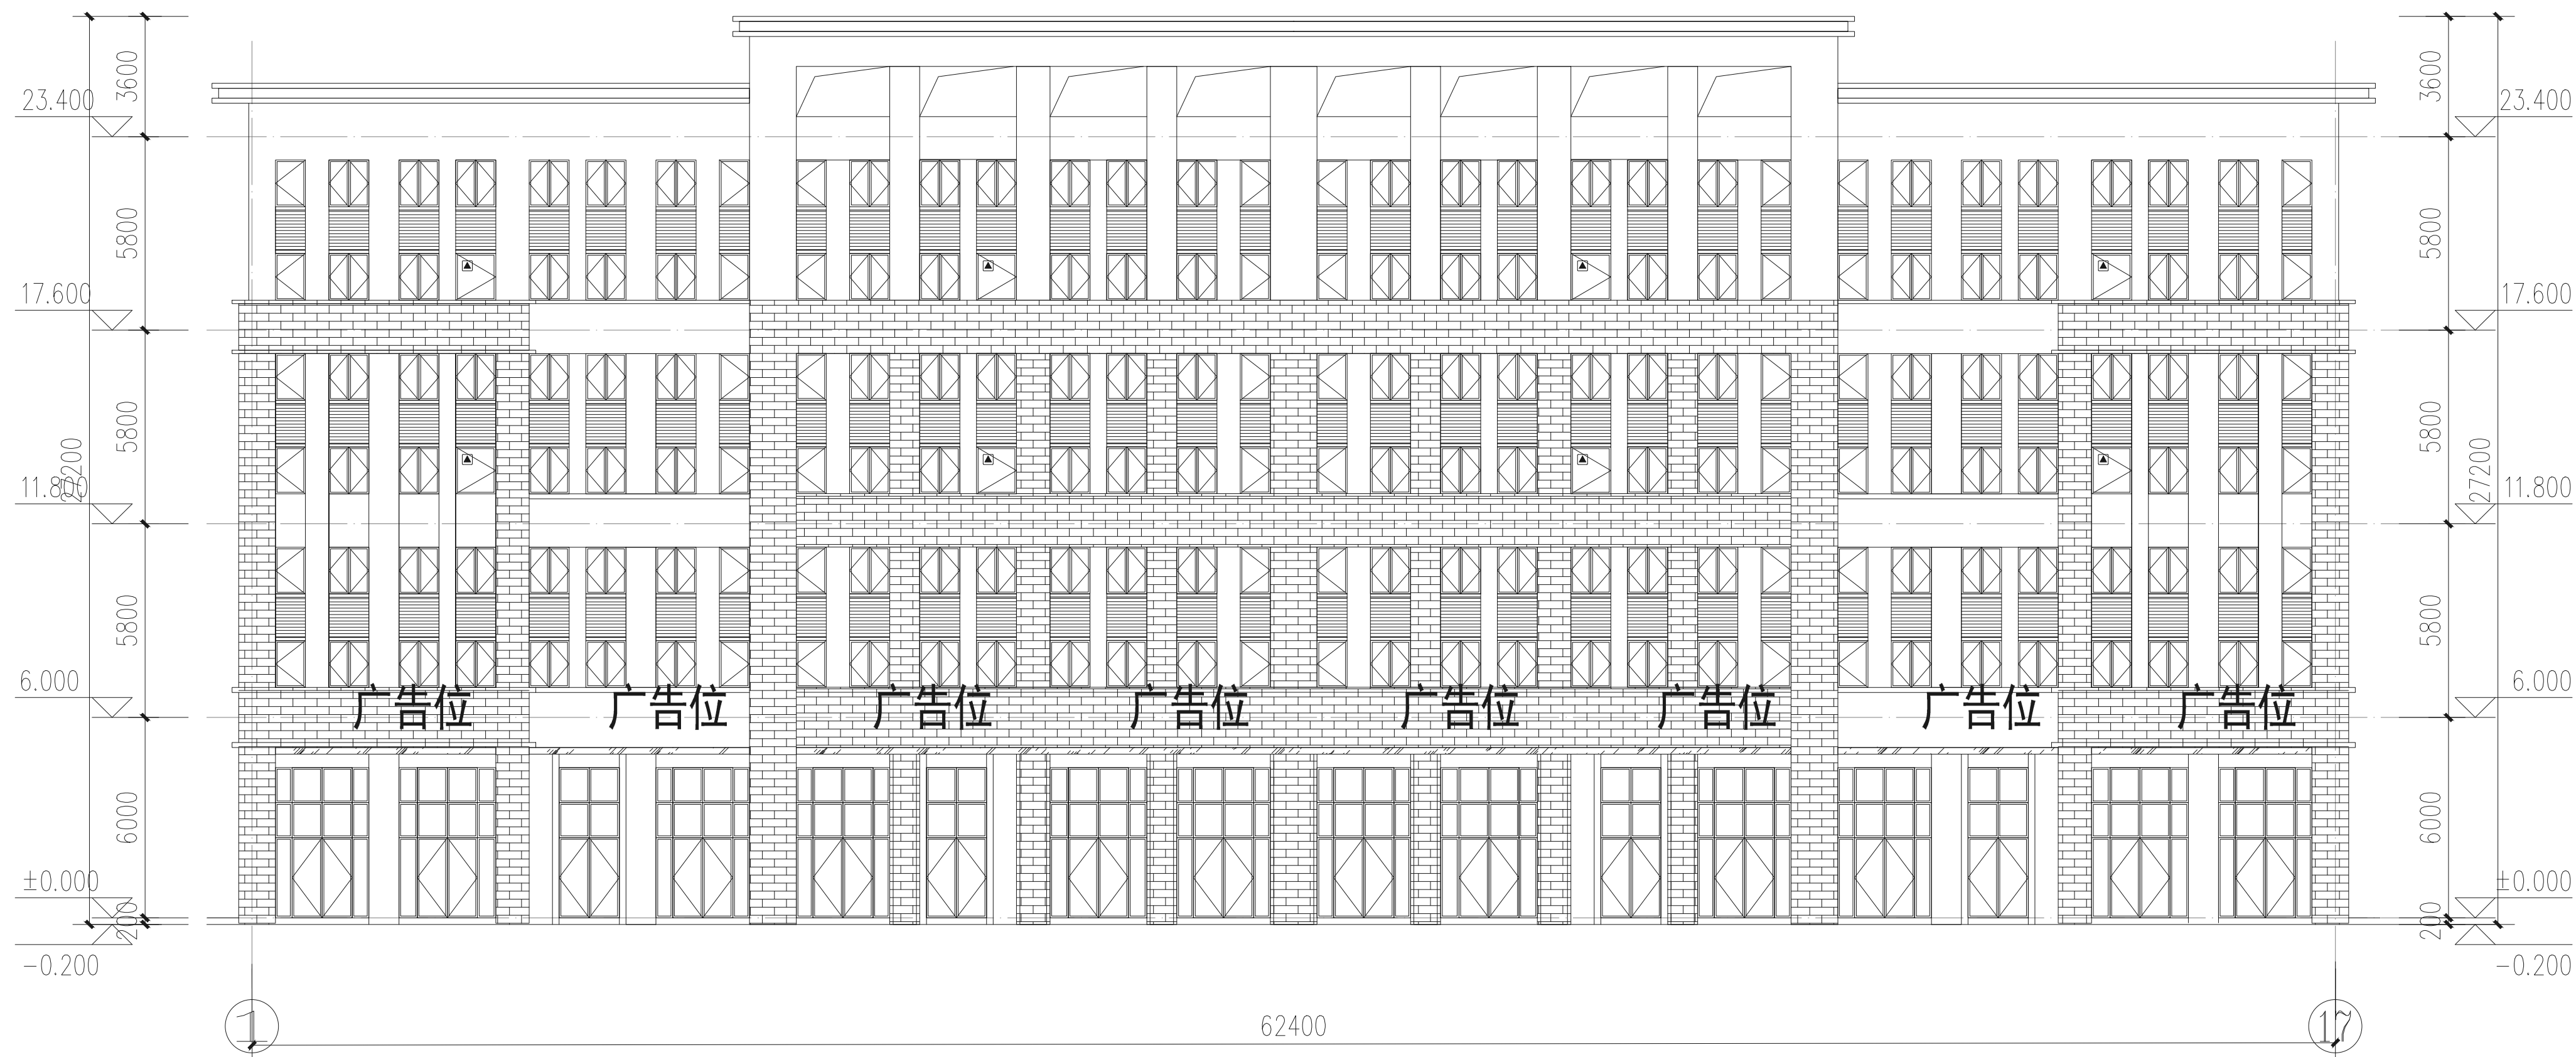

南立面图 1:200

消防自审章

注册师章

工程设计出图专用章

江苏省都市建筑设计
研究院有限公司
消防自审章

中华人民共和国一级注册建筑师
姓 名： 冯 陈
注册号： 3201652-004
有效期： 至2025年01月

江苏省工程勘察设计出图专用章		
江苏省都市建筑设计研究院有限公司		
资质证书 编 号	A232016523	
江苏省住房和城乡建设厅监制 (N)		
有效期至二〇二四年九月三十日		

建设单位
洛阳市中亿置业有限公司

项目名称	偃师中亿农博智慧城
------	-----------

工程名称	1#、2#
------	-------

批 准 人	冯 陈		方案设计人	苏琨		设计编号				
项目负责人	冯 陈		校 对 人	苏琨		设计阶段		当前版本		
专业负责人	冯 陈		设 计 人			专 业	建筑	图纸编号		
审 核 人	冯 陈		绘 图 人			图纸比例	见图	出图日期		

本图未加盖出图专用章无效

建筑	冯陈				会签栏
结构	何文			暖通	
给排水	高			电气	
	毅			景观	
				高	
				歌	



北立面图 1:200

消防自审章

注册师章

工程设计出图专用章

江苏省都市建筑设计
研究院有限公司
消防自审章

中华人民共和国一级注册建筑师

姓名：	冯 陈
注册号：	3201652-004
有效期：	至2025年01月

江苏省工程勘察设计出图专用章		
江苏省都市建筑设计研究院有限公司		
资质证书 编 号	A232016523	
江苏省住房和城乡建设厅监制 (N)		
有效期至二〇二四年九月三十日		

DO THING
ARCHITECTURAL
DESIGN
都市建筑

江苏省都市建筑设计研究院有限公司

GUOZHONGYUAN ARCHITECTURAL DESIGN & RESEARCH INSTITUTE CO., LTD

设计证书乙级编号: A232016523

建设单位

洛阳市中亿置业有限公司

项目名称	
------	--

偃师中亿农博智慧城

工程名称	
------	--

1#、2#

批准人

冯	陈
---	---

方案设计人

苏琨

设计编号	
------	--

项目负责人

冯	陈
---	---

校 对 人

苏琨

设计阶段	
------	--

当前版本	
------	--

专业负责人

	冯 陈
--	-----

设计人	
-----	--

专	业
---	---

图 纸 编 号	
------------------	--

审 核 人

冯	陈
---	---


绘图人

图纸比例


出图日期	
------	--

本图未加盖出图专用章无效

会签栏									
建筑	冯陈								
结构	何亮文								
给排水	唐毅								
暖通									
电气									
景观									

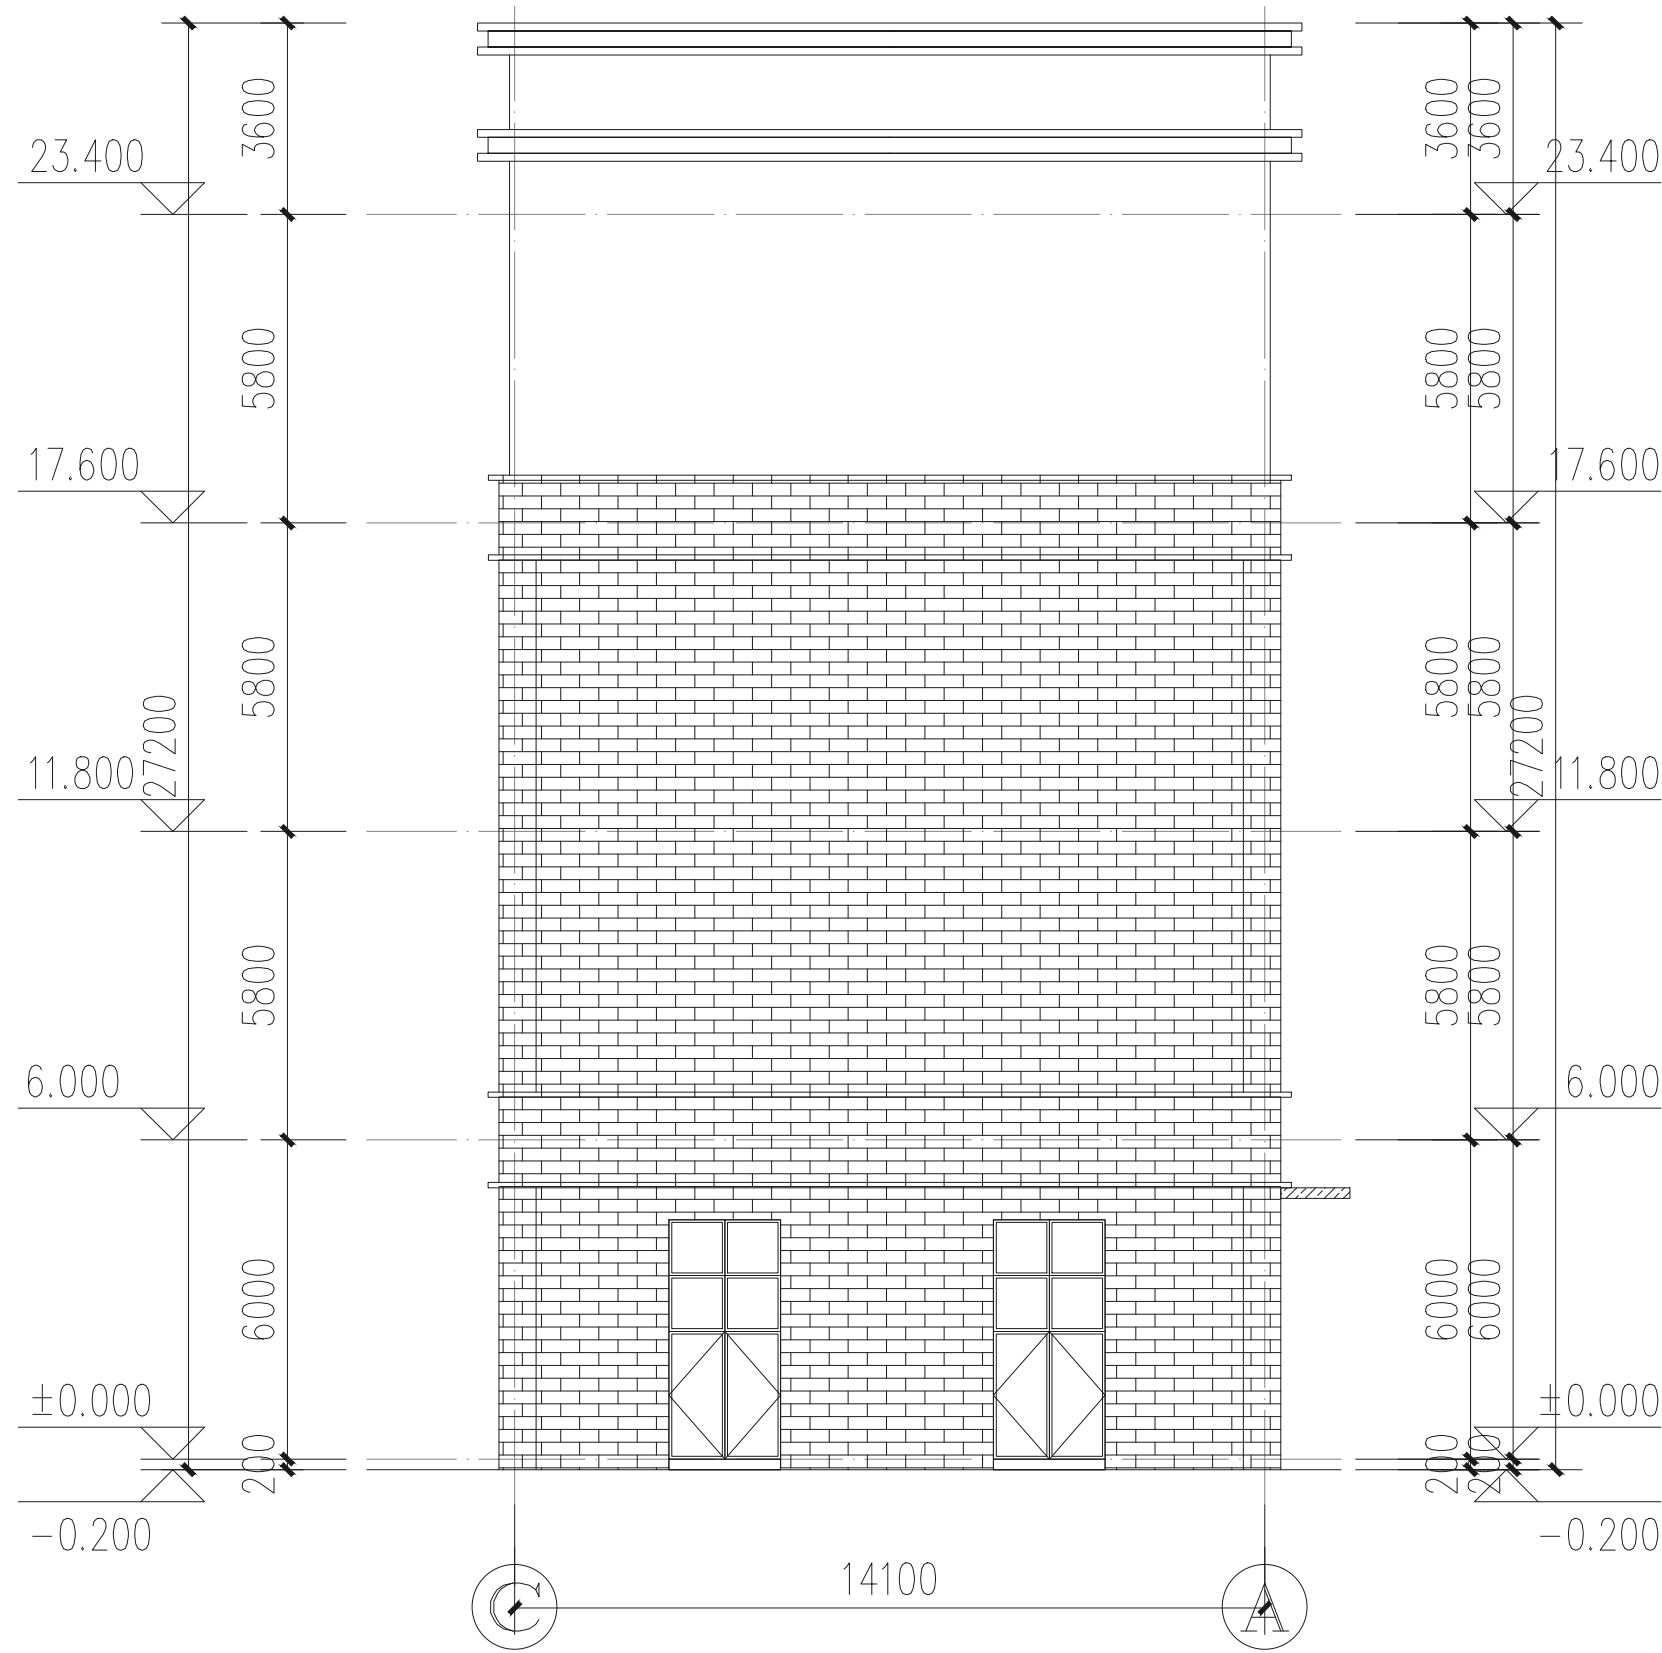

侧立面图 1:200

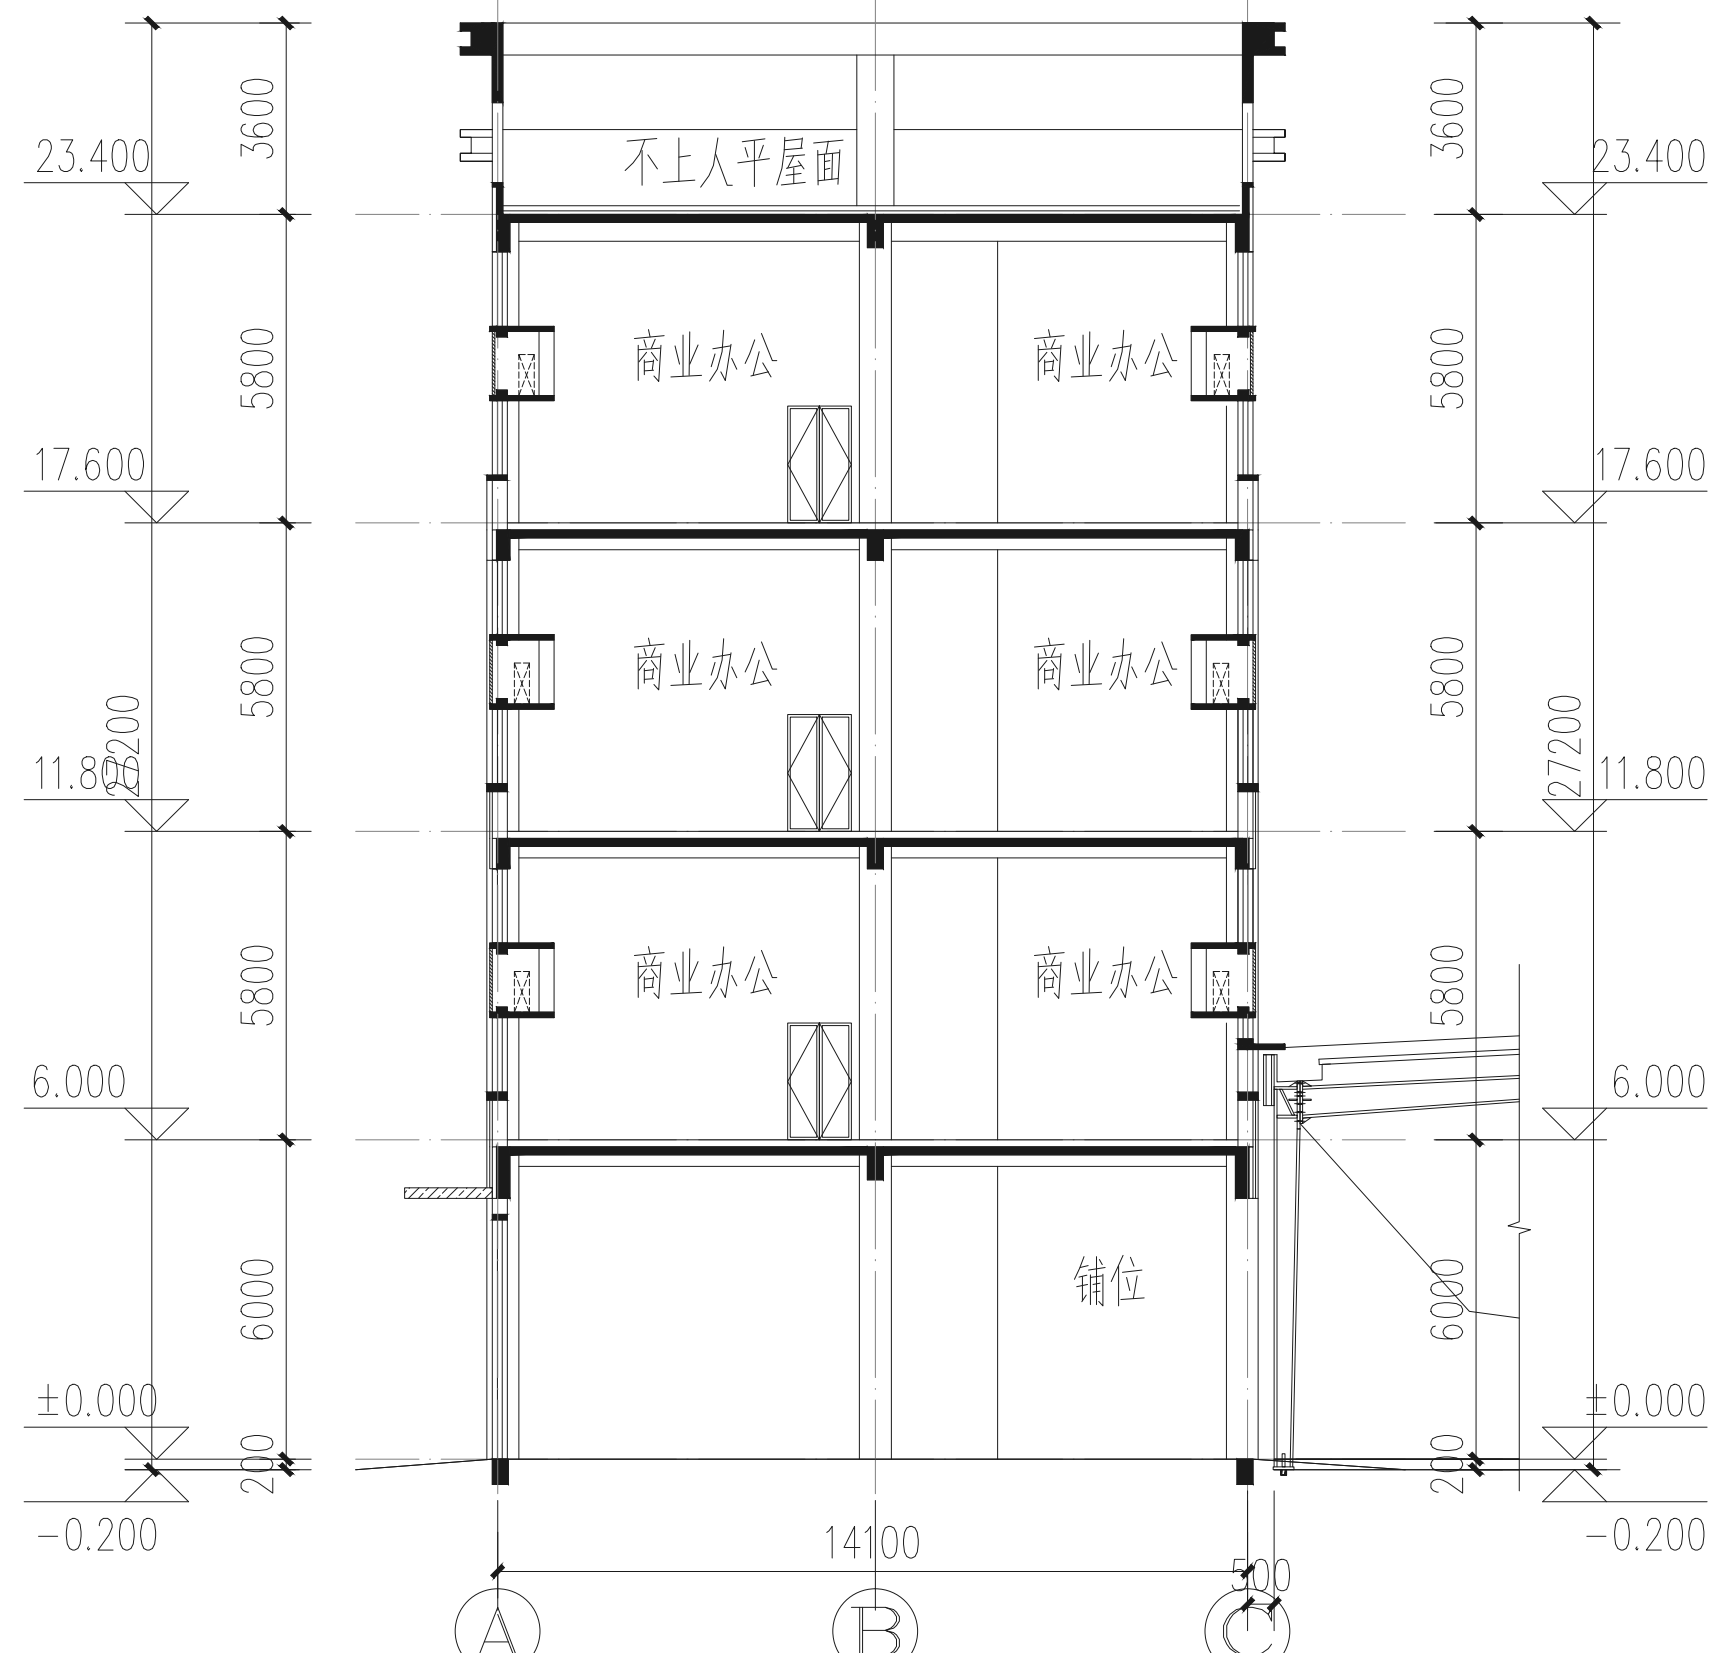

1-1剖面图 1:200

消防自审章

江苏省都市建筑设计
研究院有限公司
消防自审章

注册师章

中华人民共和国一级注册建筑师
姓名: 冯 陈
注册号: 3201652-004
有效期至: 至2025年01月

工程设计出图专用章

江苏省工程勘察设计出图专用章
江苏省都市建筑设计研究院有限公司
资质证书 A232016523
江苏省住房和城乡建设厅监制 (N)
有效期至二〇二四年九月三十日



DOTHING
ARCHITECTURAL
DESIGN
都市建筑

江苏省都市建筑设计研究院有限公司
设计证书乙级编号: A232016523

建设单位

洛阳市中亿置业有限公司

项目名称

偃师中亿农博智慧城

工程名称

1#、2#

批准人

冯 陈

方案设计人

苏琨

设计编号

项目负责人

冯 陈

校 对 人

苏琨

设计阶段

当前版本

专业负责人

冯 陈

设 计 人

专 业

建筑

图纸编号

审 核 人

冯 陈

绘 图 人

图纸比例

见图

出图日期

本图未加盖出图专用章无效