


5.1 多功能厅及餐厅

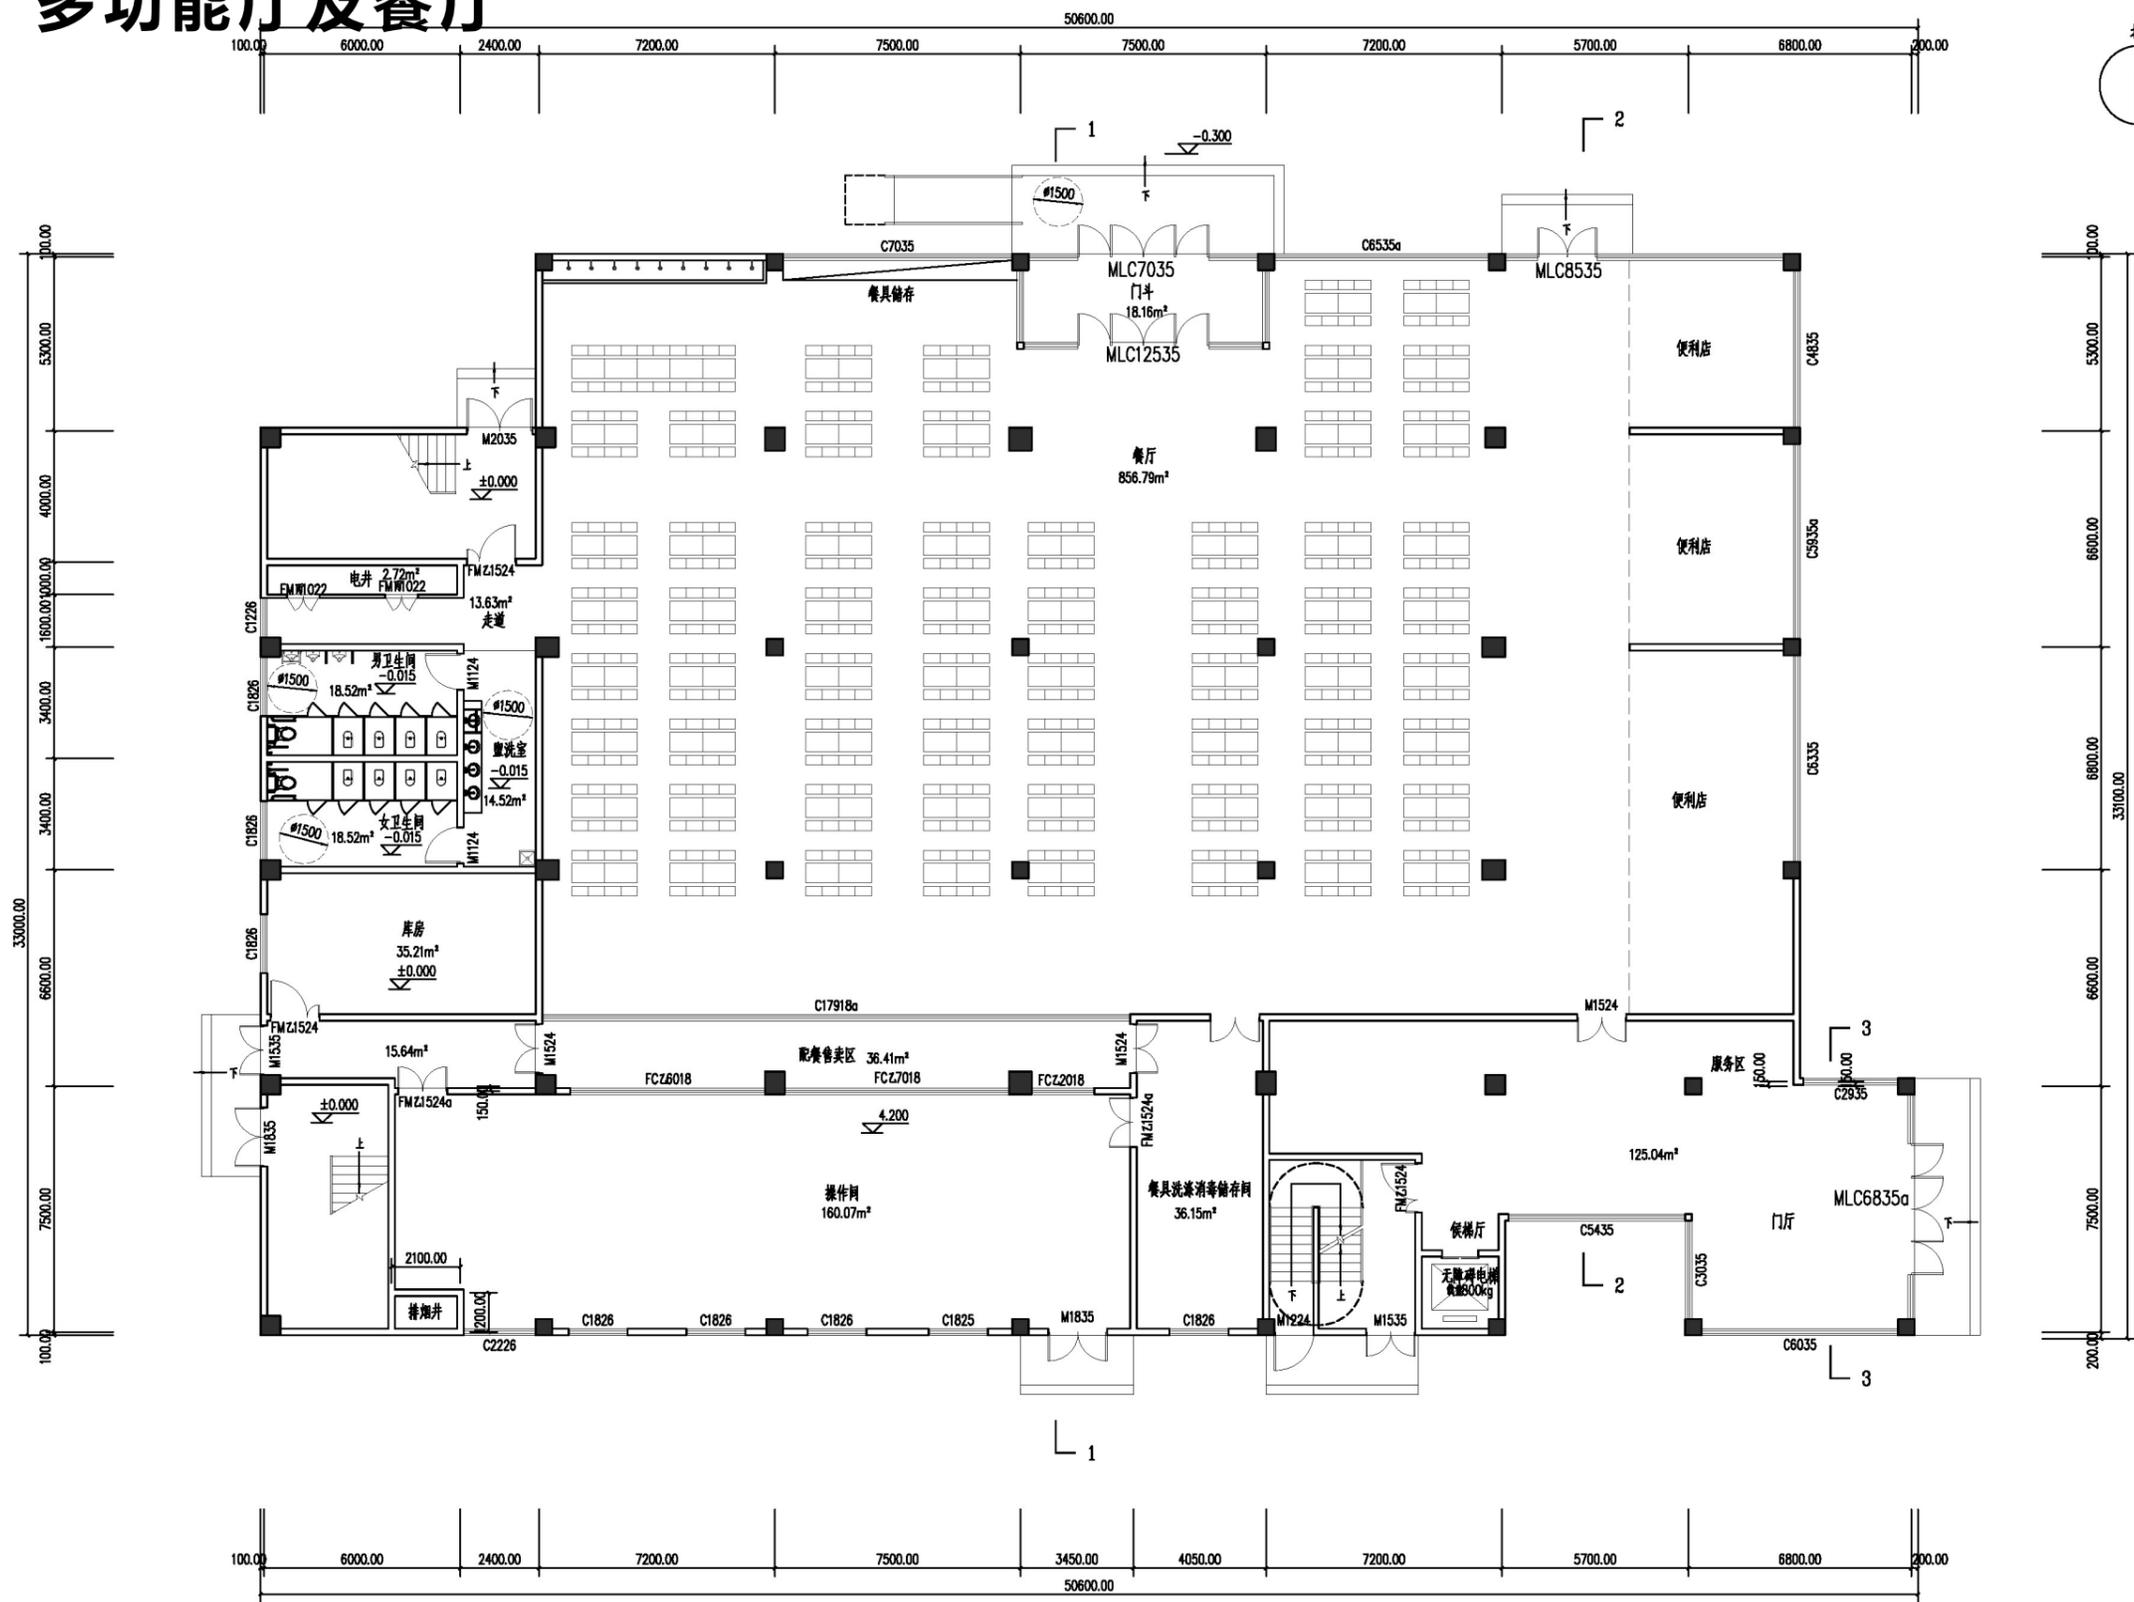

一层平面图 1:100
本层建筑面积1532.15m²

洛阳市规划建筑设计研究院有限公司
LUO YANG PLANNING & ARCHITECTURAL DESIGN INSTITUTE CO., LTD
城乡规划: 甲级 证书编号: [建]城规编141167
建筑设计: 甲级 市政道路: 甲级
市政桥梁: 甲级 市政排水: 甲级
风景园林: 甲级 人防专项: 乙级
证书编号: A141009686
工程勘察: 甲级 证书编号: B141009686
工程测量: 甲级 证书编号: 甲测测字4100207
地址: ADD: 洛阳市洛龙区开元大道94号
邮编: P.O.: 471023

工程数字化信息
PROJECT DIGITAL INFORMATION

出图专用章
SEAL

注册师印章
REGISTERED ARCHITECT/ENGINEER

建设单位
洛陽二里头研学实践中心有限公司


工程名称
洛陽二里头研学实践中心项目

项目名称
多功能厅

图名
一层平面图

签字栏		
姓名	签名	日期
总师	黄家军	2023.10.10
项目负责人	黄家军	2023.10.10
专业负责人	黄家军	2023.10.10
审定	李国勇	2023.10.10
审核	陈基程	2023.10.10
校对	周少伟	2023.10.10
设计	刘森	2023.10.10
制图	刘森	2023.10.10
工程编号	KY.EIF.F.A.06	图别 建施
合同编号		图号 A.C.01-4
设计阶段	施工图	比例 1:100
版次	1	日期

5.1 多功能厅及餐厅

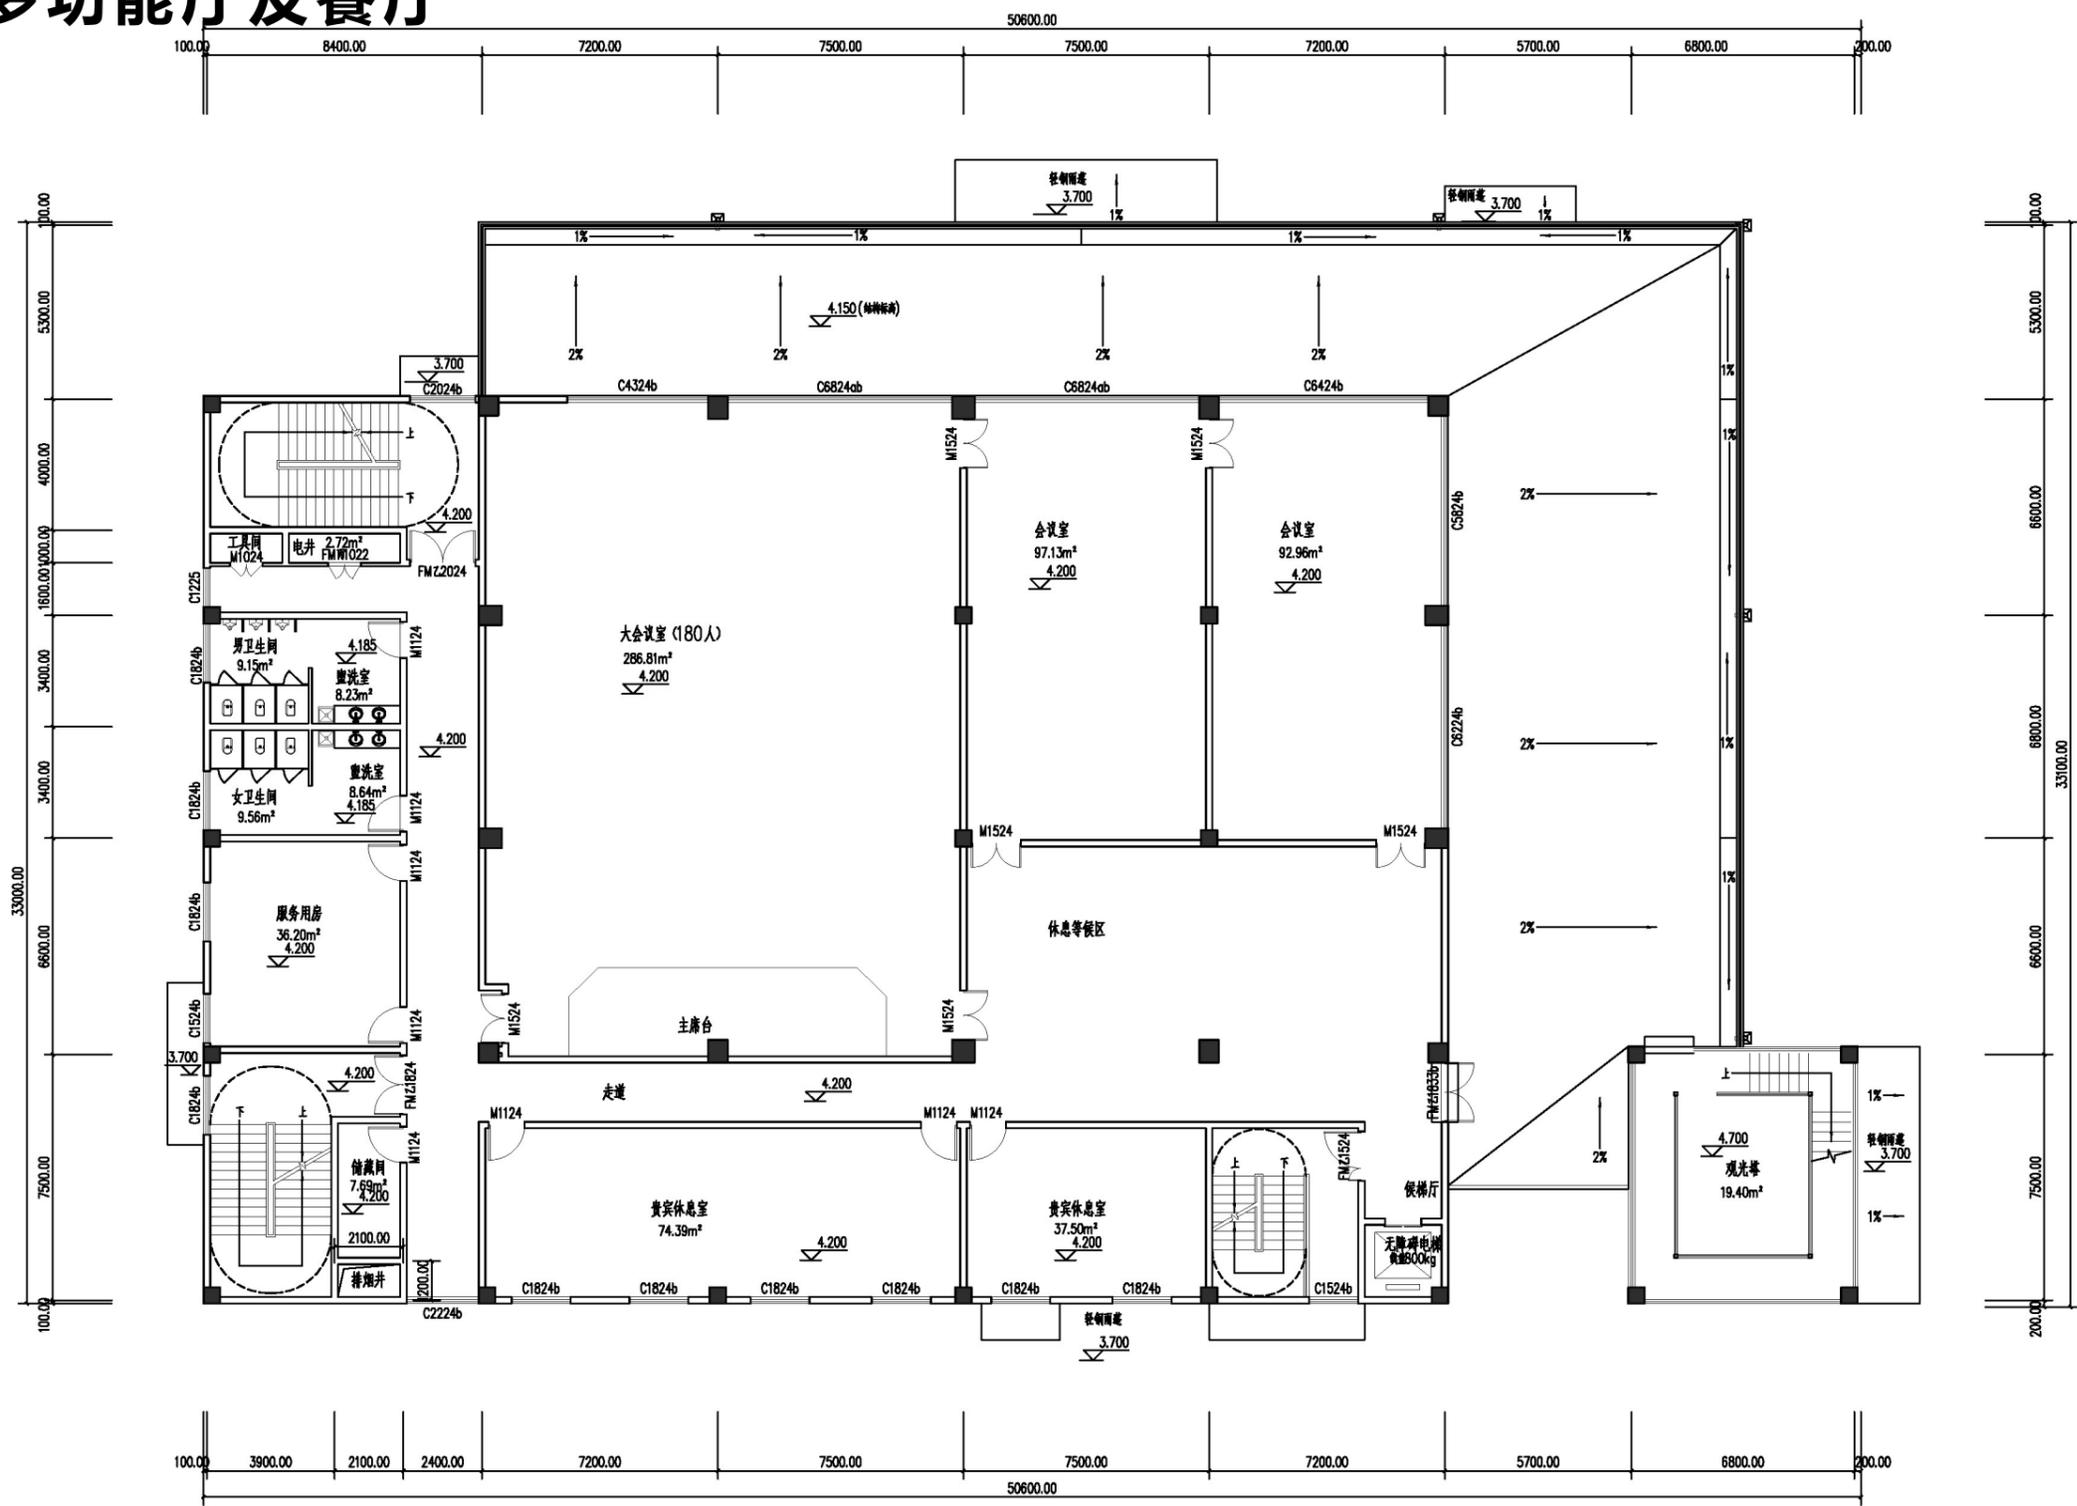

二层平面图 1:100
本层建筑面积120.73m²


UAD I
洛阳市规划建筑设计研究院有限公司
 LUO YANG PLANNING & ARCHITECTURAL DESIGN INSTITUTE CO., LTD
 城乡规划: 甲级 证书编号: [建]城规编141167
 建筑设计: 甲级 市政道路: 甲级
 市政桥梁: 甲级 市政排水: 甲级
 风景园林: 甲级 人防专项: 乙级
 证书编号: A141009686
 工程勘察: 甲级 证书编号: B141009686
 工程测量: 甲级 证书编号: 甲测测字4100207
 地址: ADD: 洛阳市洛龙区开元大道54号
 邮编: P.O.: 471023

工程数字化信息
PROJECT DIGITAL INFORMATION

出图专用章 USE	
注册师用章 REGISTERED ARCHITECT/ENGINEER	
建设单位 CLIENT	洛阳二里头研学实践中心有限公司
工程名称 PROJECT NAME	洛阳二里头研学实践中心项目
项目名称 ITEM NAME	多功能厅
图名 FIGURE NAME	二层平面图

签字栏 SIGNATURE BAR		
姓名 REAL NAME	签名 SIGNATURE	职务 POSITION
总师 CHIEF ENGINEER		
项目负责人 PROJECT MANAGER	黄家军	总师
专业负责人 SPECIALIST IN CHARGE	黄家军	总师
审定 APPROVED BY	李国勇	总师
审核 CHECKED BY	陈星程	总师
校对 DESIGNED BY	周少伟	设计师
设计 DRAWN BY	刘森	设计师
制图 DRAWN BY	刘森	设计师
工程编号 PROJECT NO.	KY.EIF.F.A.06	图别 TYPE
合同编号 CONTRACT NO.		图号 FIGURE NO.
设计阶段 DESIGN PHASE	施工图	比例 SCALE
版次 VERSION	1	日期 DATE

5.1 多功能厅及餐厅

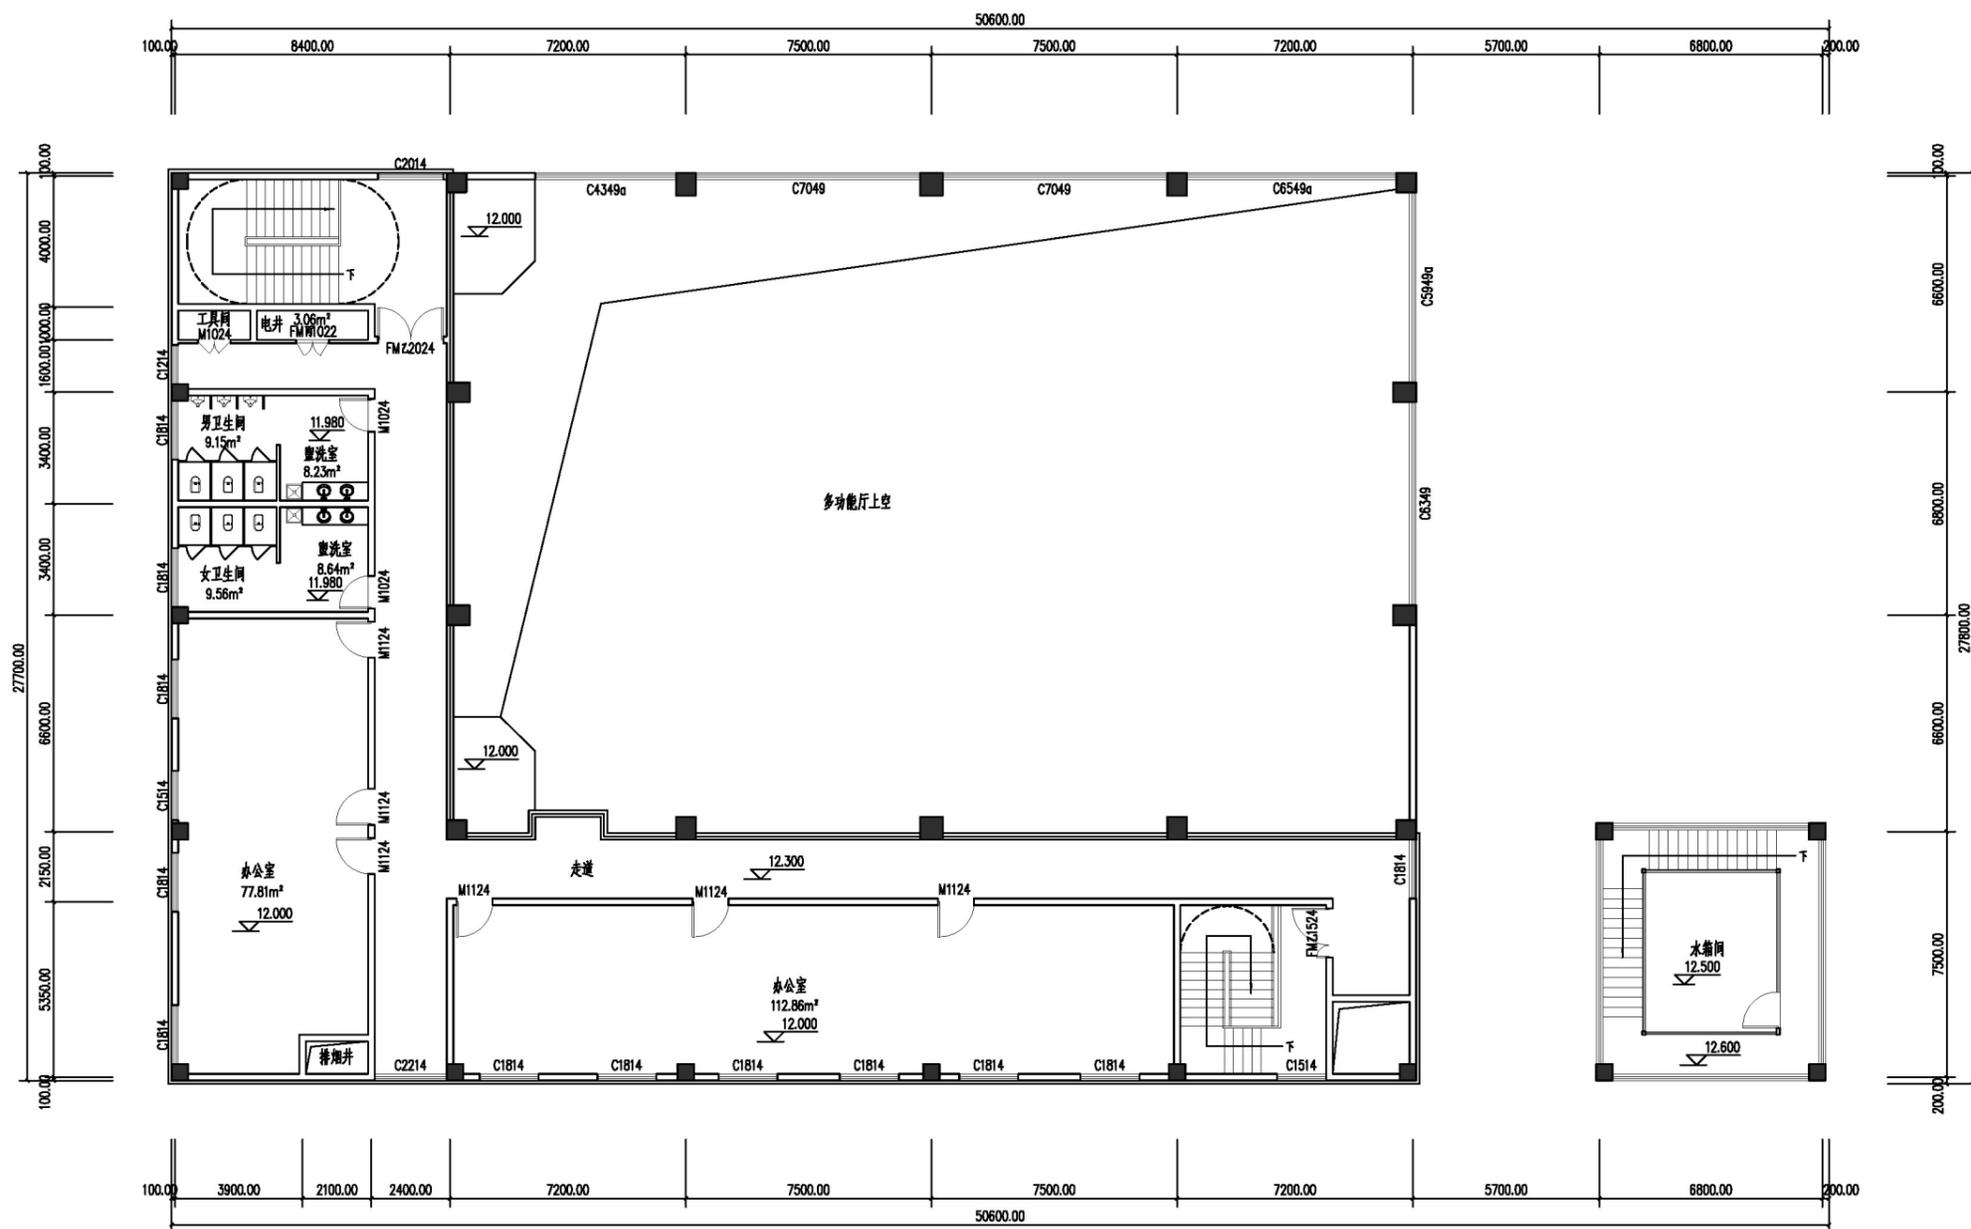

三层夹层平面图 1:100
木及玻璃面积25.04m²



洛阳市规划建筑设计研究院
有限公司

LUO YANG PLANNING & ARCHITECTURAL
DESIGN INSTITUTE CO., LTD

城乡规划: 甲级 证书编号: [建]城规编141167

建筑设计: 甲级 市政道路: 甲级

市政桥梁: 甲级 市政排水: 甲级

风景园林: 甲级 人防专项: 乙级

证书编号: A141009686

工程勘察: 甲级 证书编号: B141009686

工程测量: 甲级 证书编号: 甲测测字4100207

地址: ADD: 洛阳市洛龙区开元大道94号

邮编: P.O.: 471023

工程数字化信息

PROJECT DIGITAL INFORMATION

出图专用章

注册师用章

建设单位 洛阳二里头研学实践中心
有限公司

工程名称 洛阳二里头研学实践中心项目

项目名称 多功能厅


图名 三层夹层平面图

签字栏		
姓名	签名	日期
总师	黄家军	2024.08.01
项目负责人	黄家军	2024.08.01
专业负责人	黄家军	2024.08.01
审定	李国勇	2024.08.01
审核	陈星	2024.08.01
校对	周少伟	2024.08.01
设计	刘森	2024.08.01
制图	刘森	2024.08.01
工程编号	KY.EIF.F.A.06	图别 建筑
合同编号		图号 A.C.01-4
设计阶段	施工图	比例 1:100
版次	1	日期

5.1 多功能厅及餐厅



①-⑨立面图 1:100

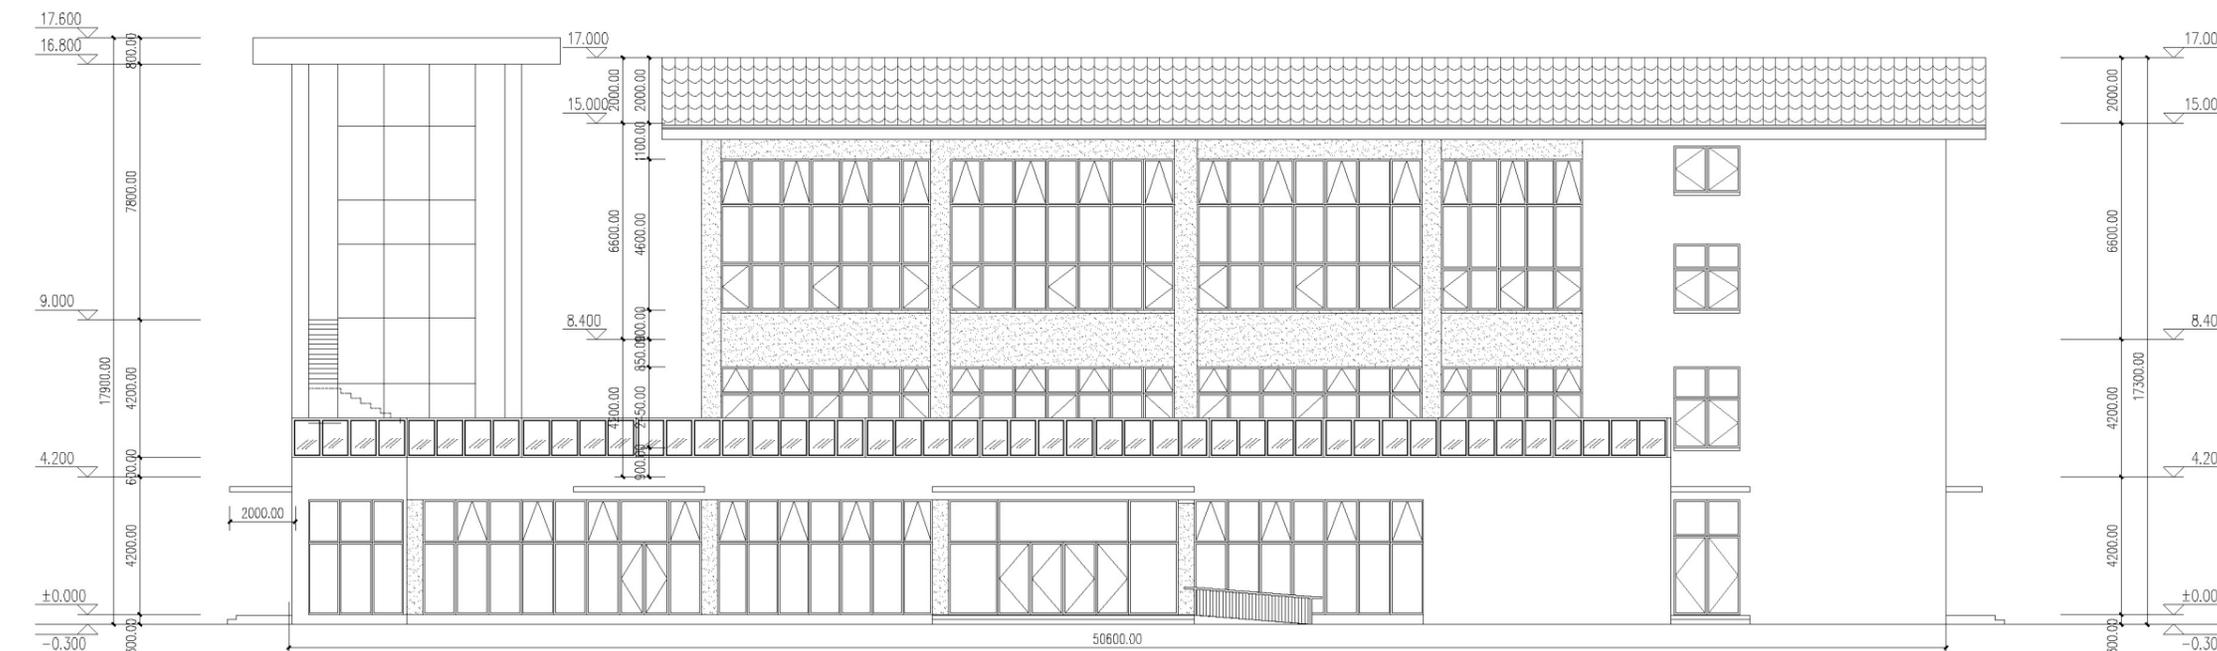

⑨-①立面图 1:100

专业	姓名	日期
建筑	张明	2023.10.27
结构	李强	2023.10.27
机电	王磊	2023.10.27
暖通	赵刚	2023.10.27
给排水	孙伟	2023.10.27



洛阳市规划建筑设计研究院

有限公司

LUO YANG PLANNING & ARCHITECTURAL DESIGN INSTITUTE CO., LTD

城乡规划: 甲级 证书编号: [建]城规编141167

建筑设计: 甲级 市政道路: 甲级

市政桥梁: 甲级 市政排水: 甲级

风景园林: 甲级 人防专项: 乙级

证书编号: A141009686

工程勘察: 甲级 证书编号: B141009686

工程测量: 甲级 证书编号: 甲测测字4100207

地址: 洛阳市洛龙区开元大道94号

邮编: P.O.: 471023

工程数字化信息

PROJECT DIGITAL INFORMATION

出图专用章

注册师用章

建设单位 洛阳二里头研学实践中心有限公司

工程名称 洛阳二里头研学实践中心项目

项目名称 多功能厅

图名 1-9立面图 9-1立面图

签字栏

姓名	签名
总师	
项目负责人	黄家军
专业负责人	黄家军
审定	李国勇
审核	承星
校对	周少伟
设计	刘森
制图	刘森


工程编号 KY.EIF.F.A.06 图别 建筑

合同编号 图号 A.C.01-4

设计阶段 施工图 比例 1:100

版次 1 日期

5.2 互动实践厅

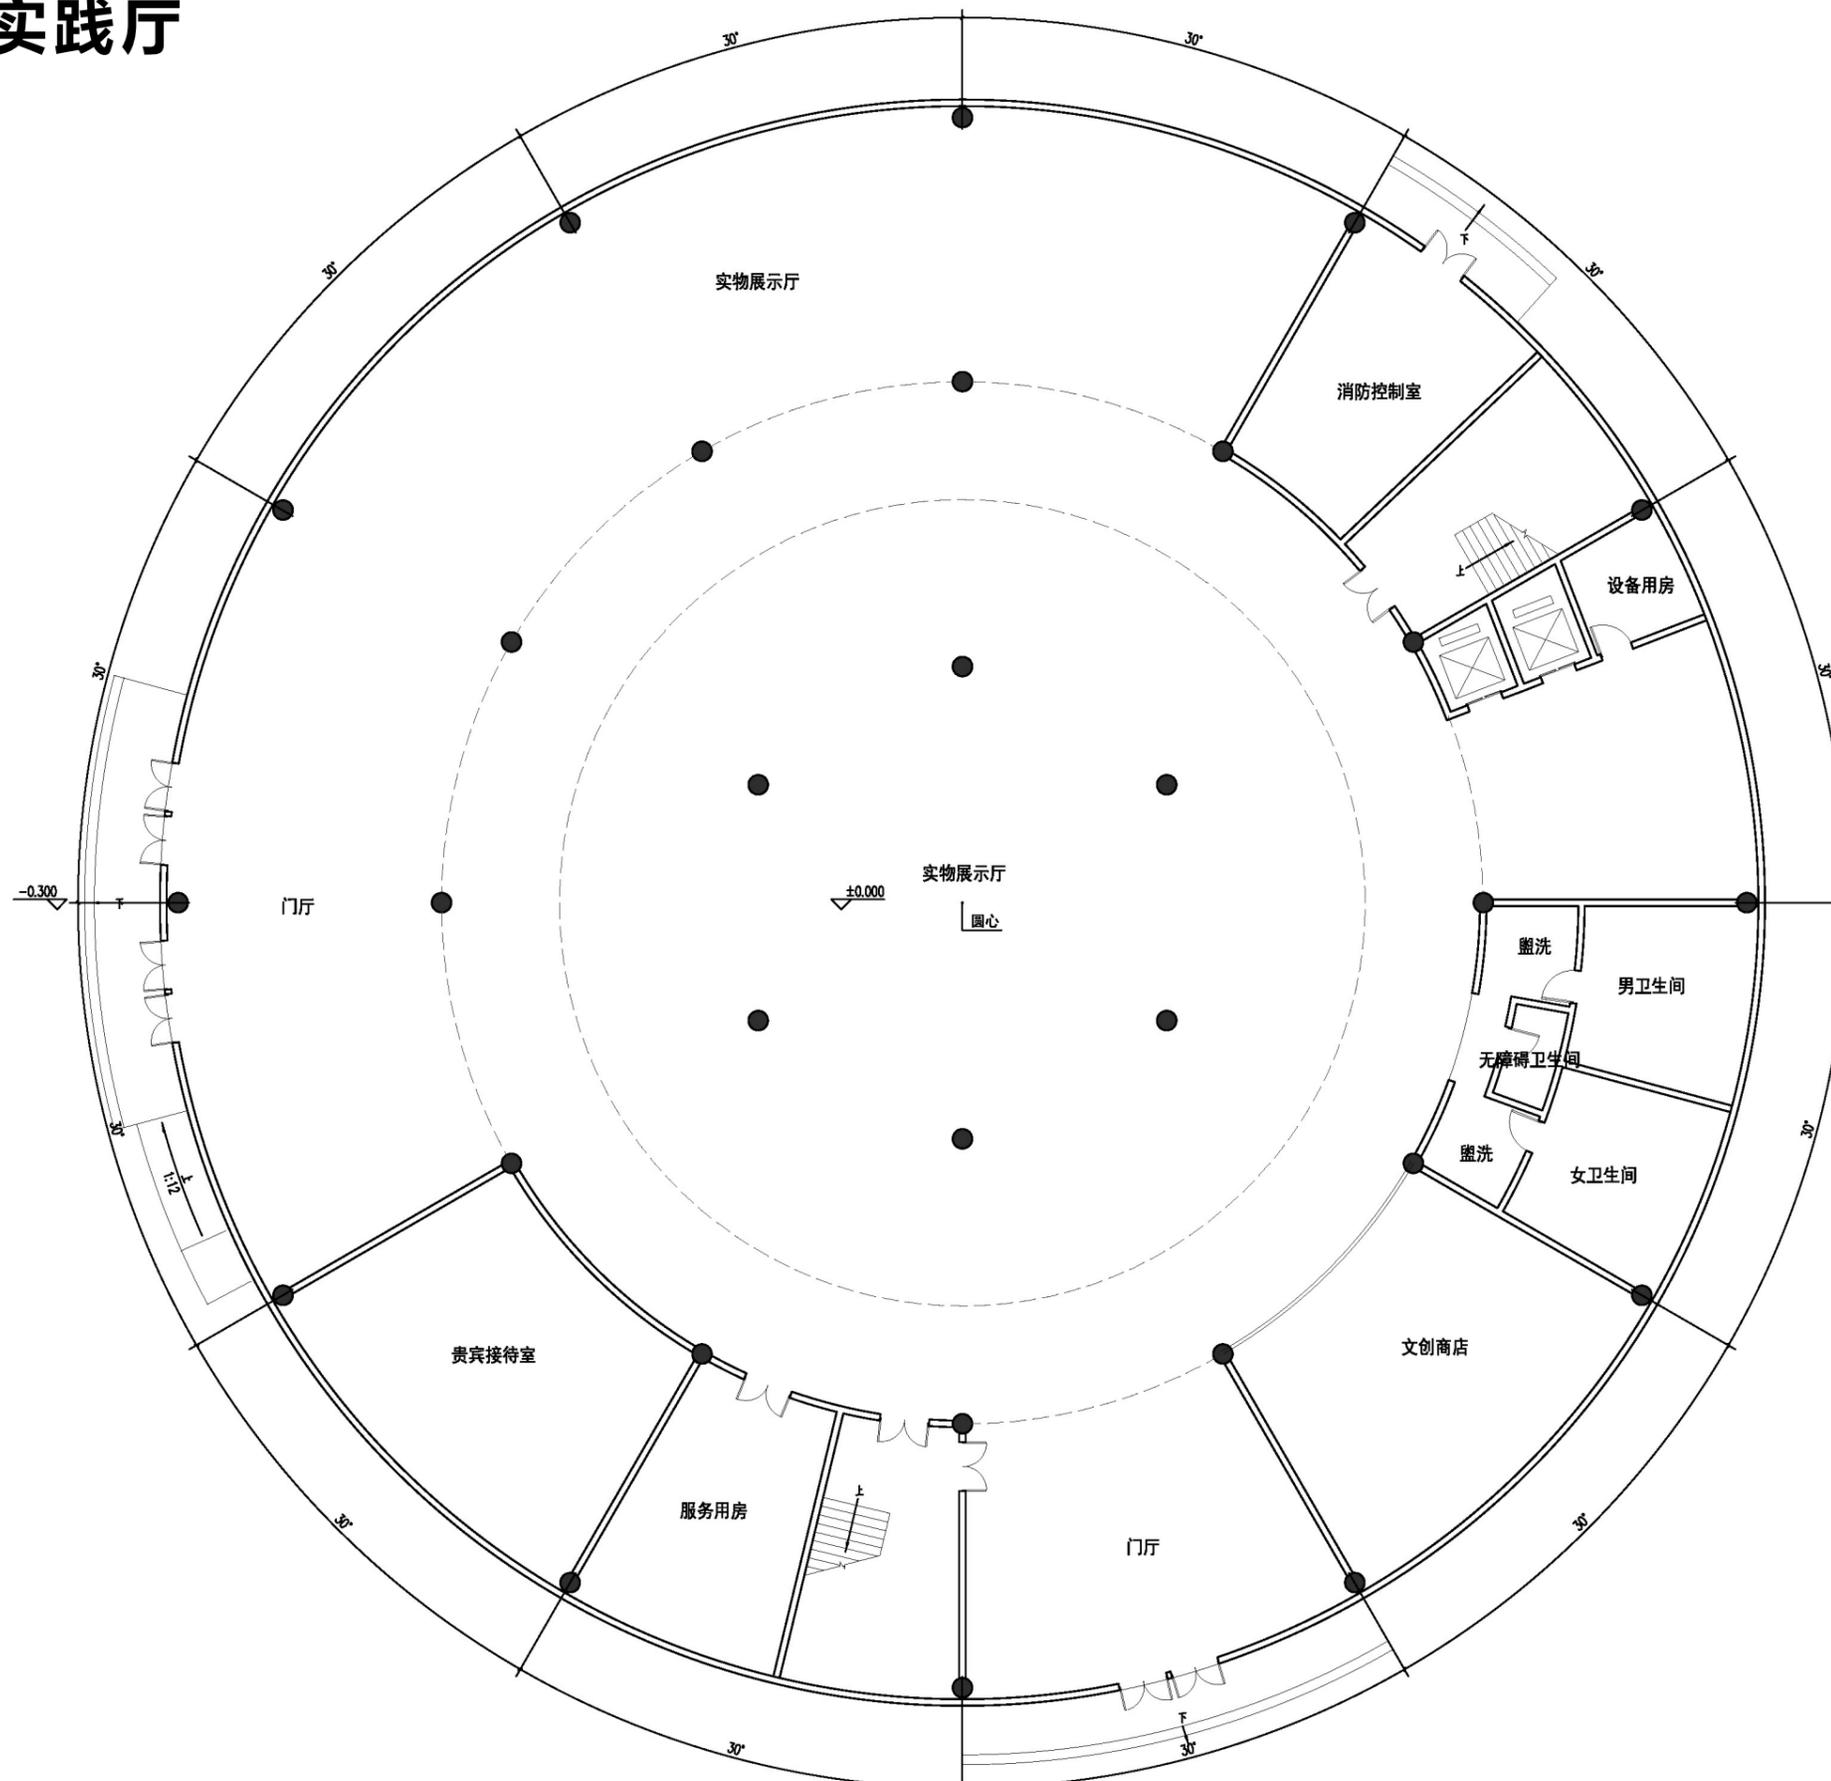

互动实践厅一层平面图
本层建筑面积1901.17m²



洛阳市规划建筑设计研究院
有限公司

LUO YANG PLANNING & ARCHITECTURAL
DESIGN INSTITUTE CO., LTD

城乡规划: 甲级 证书编号: [建]城规规[14]1167

建筑设计: 甲级 市政道路: 甲级

市政桥梁: 甲级 市政排水: 甲级

风景园林: 甲级 人防专项: 乙级

证书编号: A141009686

工程勘察: 甲级 证书编号: B141009686

工程测量: 甲级 证书编号: 甲测资字4100207

地址: ADD: 洛阳市洛龙区开元大道66号

邮编: P.O.: 471023

工程数字化信息

PROJECT DATA INFORMATION

出图专用章

NAME

注册师用章

REGISTERED ARCHITECT/ENGINEER

建设单位 洛阳二里头研学实践中心
有限公司

工程名称 洛阳二里头研学实践中心项目

项目名称 互动实践厅

图名 平面图

FIGURE NAME

签字栏

	姓名	签名
总师	REAL NAME	SIGNATURE
总师	黄家军	黄家军
项目负责人	黄家军	黄家军
专业负责人	黄家军	黄家军
审定	李国勇	李国勇
审核	陈星强	陈星强
校对	顾少伟	顾少伟
设计	刘森	刘森
制图	刘森	刘森

工程编号 KY.EIF.F.A.06 图别 建筑


合同编号 图号 A.C.01-4

设计阶段 方案 比例 1:100

版次 1 日期

DATE

5.2 互动实践厅

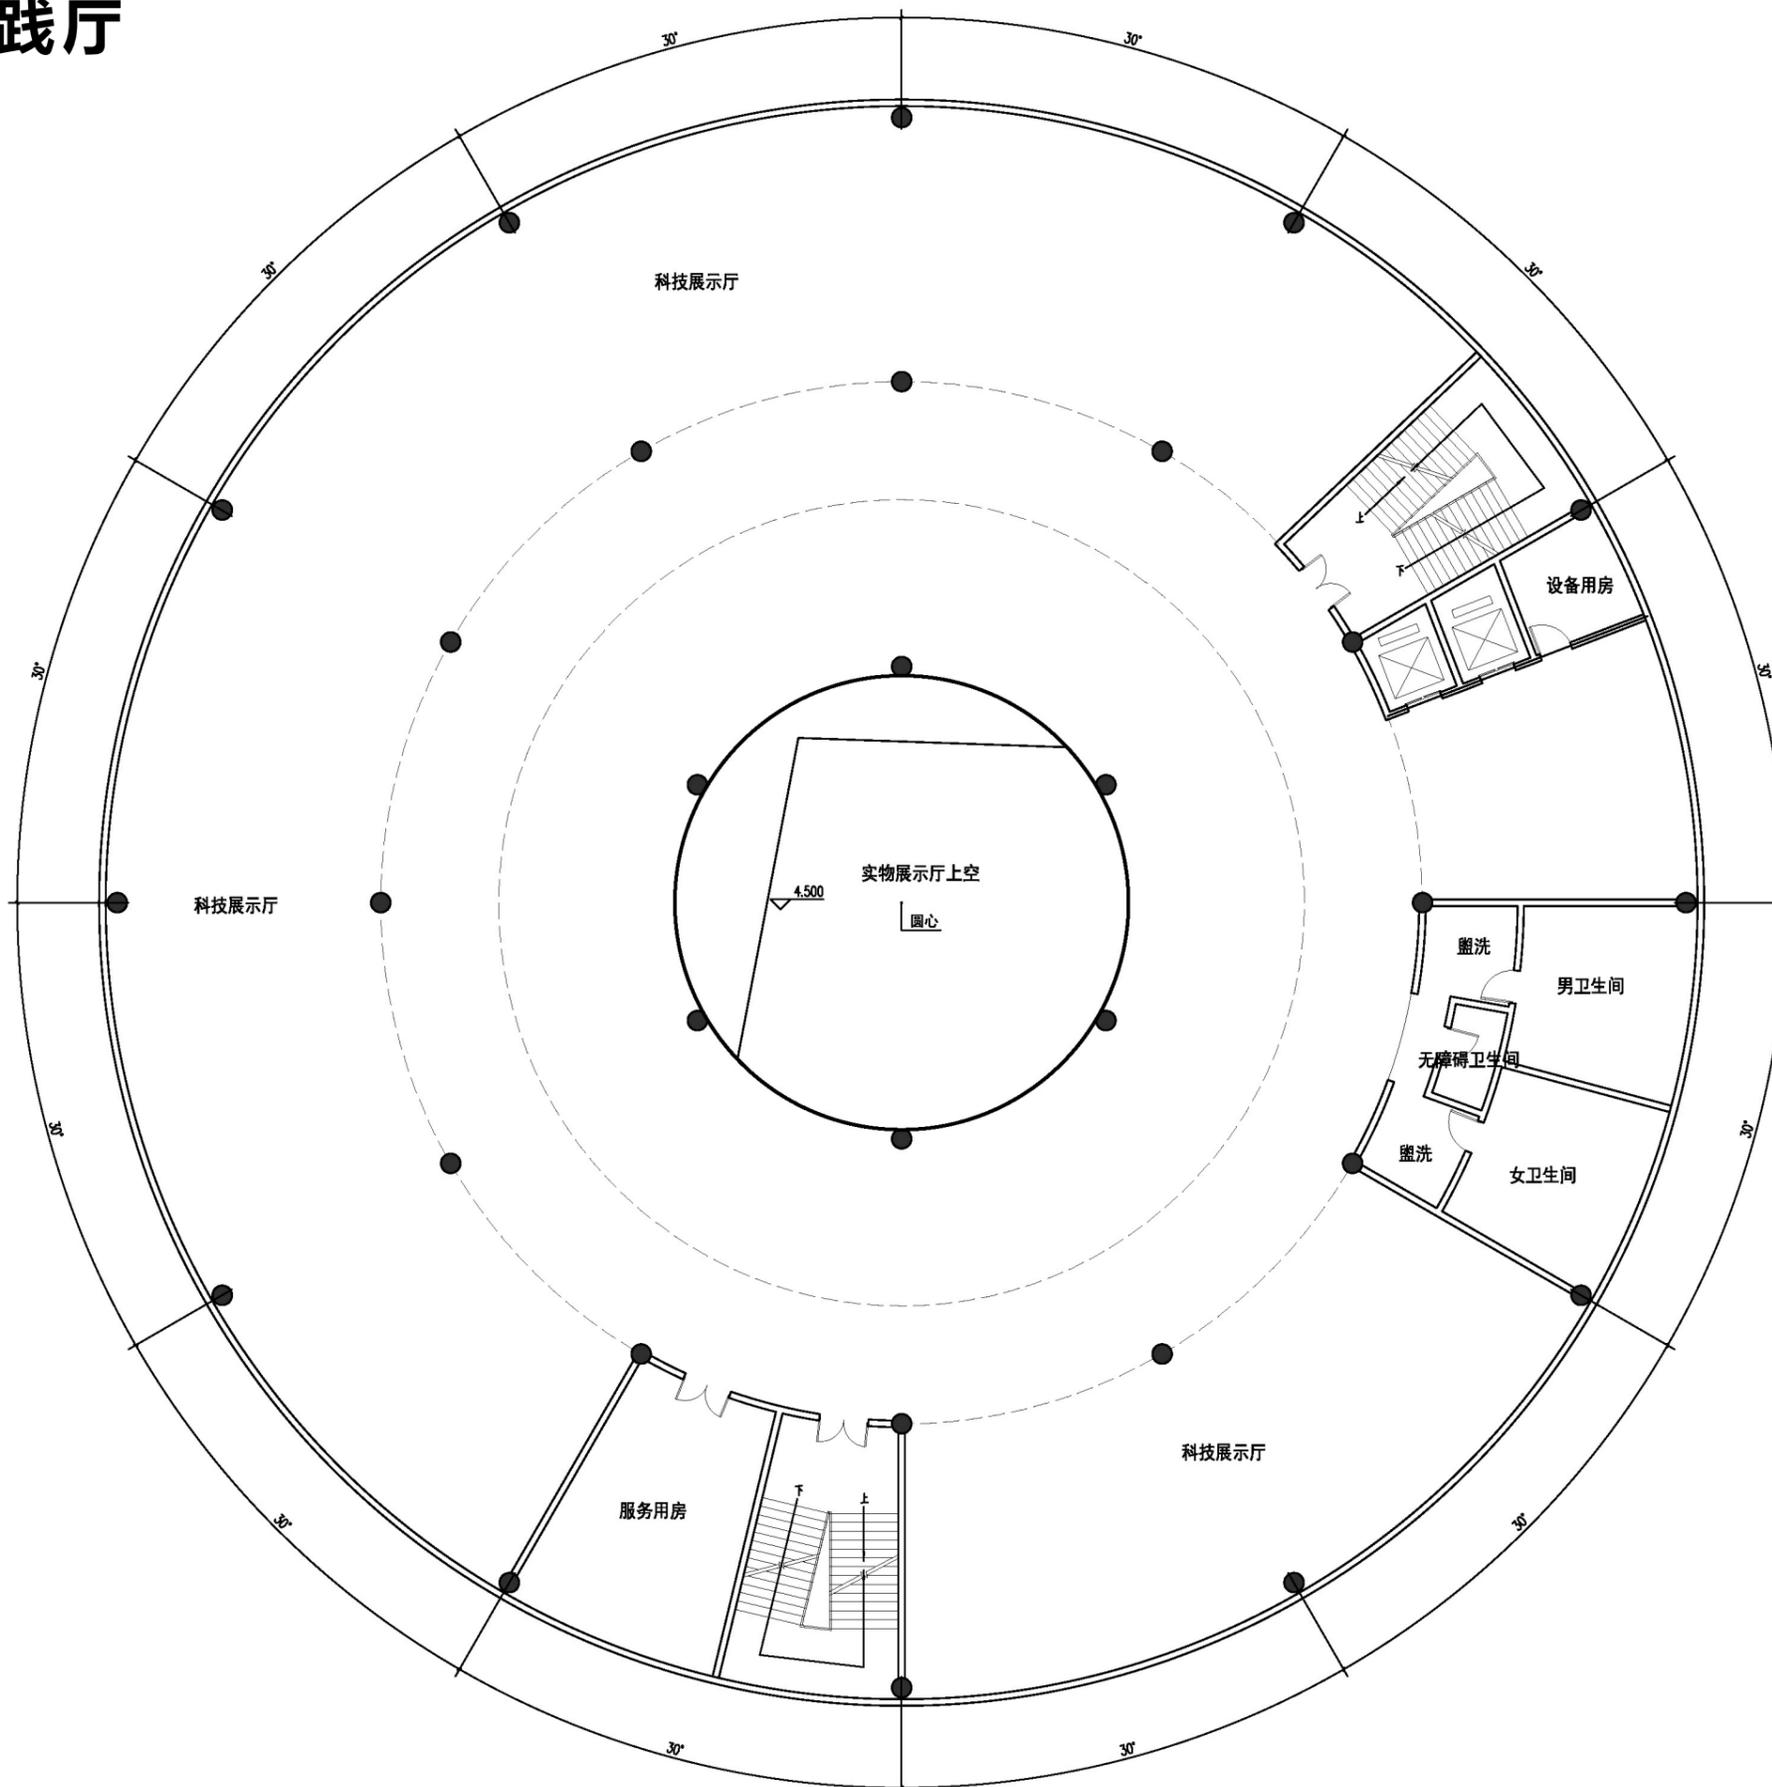

互动实践厅二层平面图
本层建筑面积1760.54m²

图名	互动实践厅
图号	
比例	1:100
日期	
设计	
审核	
制图	
校对	
签字	
盖章	
备注	



洛阳市规划建筑设计研究院
有限公司

LUO YANG PLANNING & ARCHITECTURAL
DESIGN INSTITUTE CO., LTD
城乡规划: 甲级 证书编号: [建]城规编141167
建筑设计: 甲级 市政道路: 甲级
市政桥梁: 甲级 市政排水: 甲级
风景园林: 甲级 人防专项: 乙级
证书编号: A141009680
工程勘察: 甲级 证书编号: B141009686
工程测量: 甲级 证书编号: 甲测资字4100207
地址: ADD: 洛阳市洛龙区开元大道56号
邮编: P.O.: 471023

工程数字化信息

PROJECT DIGITAL INFORMATION

出图专用章

NAME

注册师用章

REGISTERED ARCHITECT/ENGINEER

建设单位 洛阳二里头研学实践中心
有限公司

工程名称 洛阳二里头研学实践中心项目

项目名称 互动实践厅

图名 平面图

FIGURE NAME

签字栏

SIGNATURE BAR

姓名	签名
REAL NAME	SIGNATURE

总师	项目负责人	专业负责人	审定	审核	校对	设计	制图
CHIEF ENGINEER	PROJECT MANAGER	SPECIALIST IN CHARGE	APPROVED BY	REVIEWED BY	CHECKED BY	DESIGNED BY	DRAWN BY
黄家军	黄家军	黄家军	李国勇	承星程	周少伟	刘森	刘森
黄家军	黄家军	黄家军	李国勇	承星程	周少伟	刘森	刘森

工程编号	KY.EIF.F.A.06	图别	建筑
合同编号		图号	A.0.01-4
设计阶段	方案	比例	1:100
版次	1	日期	
VERSION		DATE	

工程编号	KY.EIF.F.A.06	图别	建筑
合同编号		图号	A.0.01-4
设计阶段	方案	比例	1:100
版次	1	日期	
VERSION		DATE	

5.2 互动实践厅

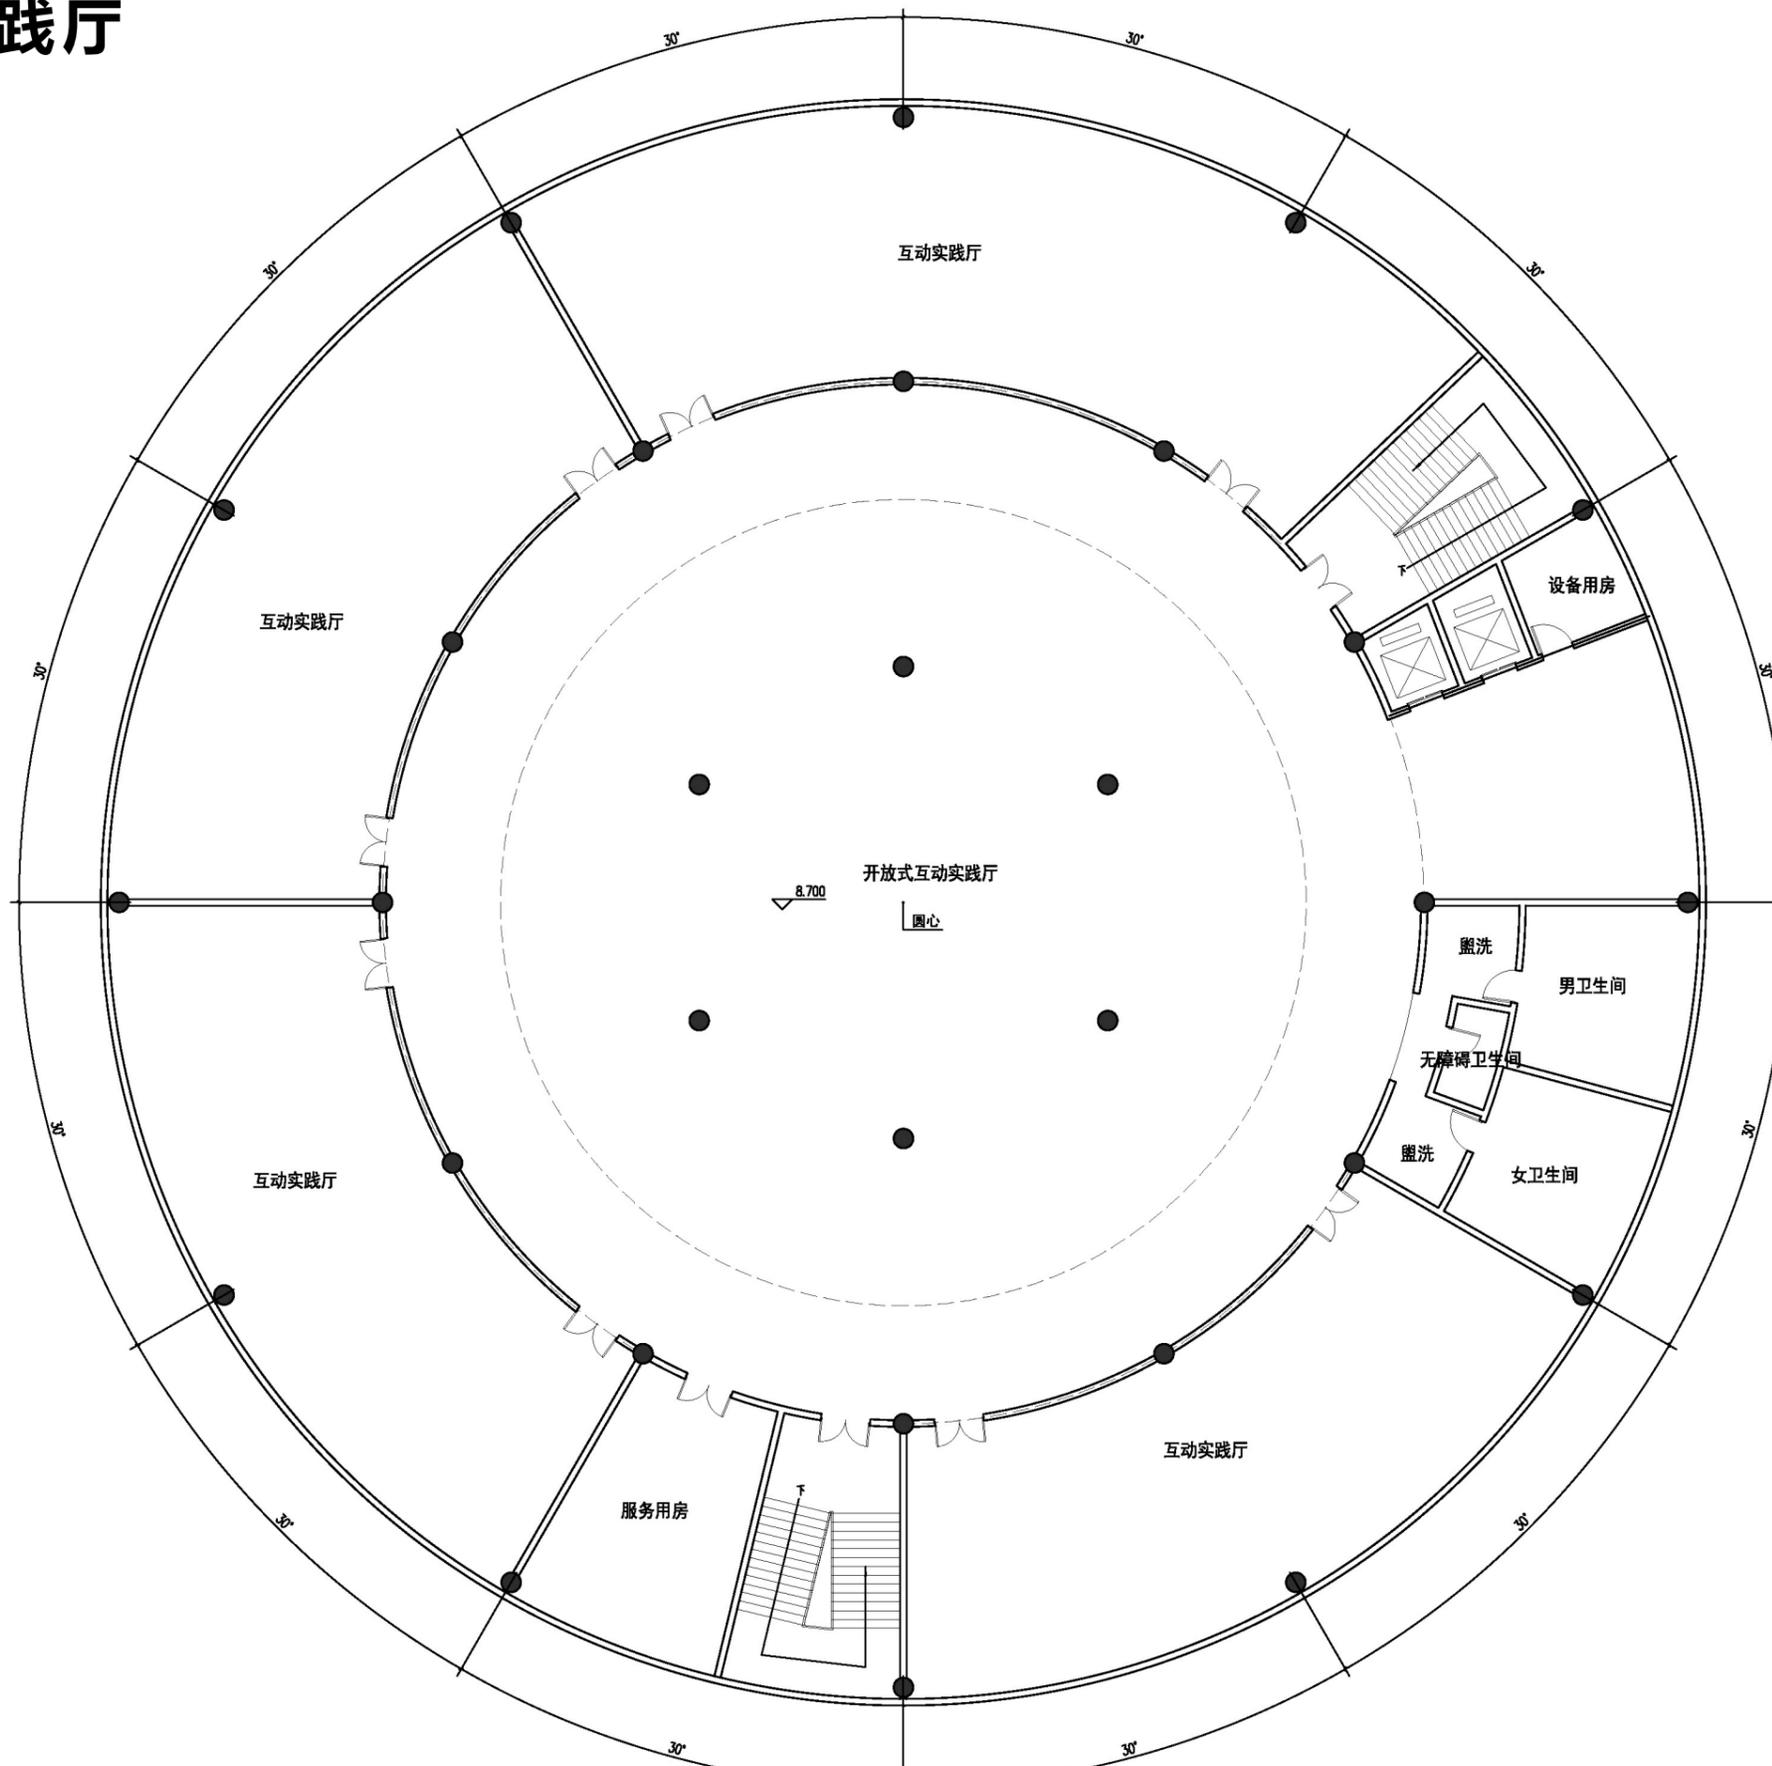

互动实践厅三层平面图
本层建筑面积1901.17m²

专业	姓名	日期
建筑	张某某	2023.10.27
结构	李某某	2023.10.27
给排水	王某某	2023.10.27
暖通	赵某某	2023.10.27
电气	孙某某	2023.10.27
其他		



洛阳市规划建筑设计研究院
有限公司

LUO YANG PLANNING & ARCHITECTURAL
DESIGN INSTITUTE CO., LTD

城乡规划: 甲级 证书编号: [建]规规证编141167

建筑设计: 甲级 市政道路: 甲级

市政桥梁: 甲级 市政排水: 甲级

风景园林: 甲级 人防专项: 乙级

证书编号: A141009686

工程勘察: 甲级 证书编号: B141009686

工程测量: 甲级 证书编号: 甲测资字4100207

地址: ADD: 洛阳市洛龙区开元大道56号

邮编: P.C.: 471023

工程数字化信息

PROJECT DATA INFORMATION

出图专用章

注册师用章

建设单位 洛阳二里头研学实践中心有限公司

工程名称 洛阳二里头研学实践中心项目

项目名称 互动实践厅

图名 平面图

签字栏

姓名	签名

姓名	签名

工程编号 KY.EIF.F.A.06 图别 建筑


合同编号 图号 A.C.01-4

设计阶段 方案 比例 1:100

版次 1 日期

5.3 1#、2#研学培训

日期	
姓名	
专业	
职称	
姓名	
专业	
职称	
姓名	
专业	
职称	

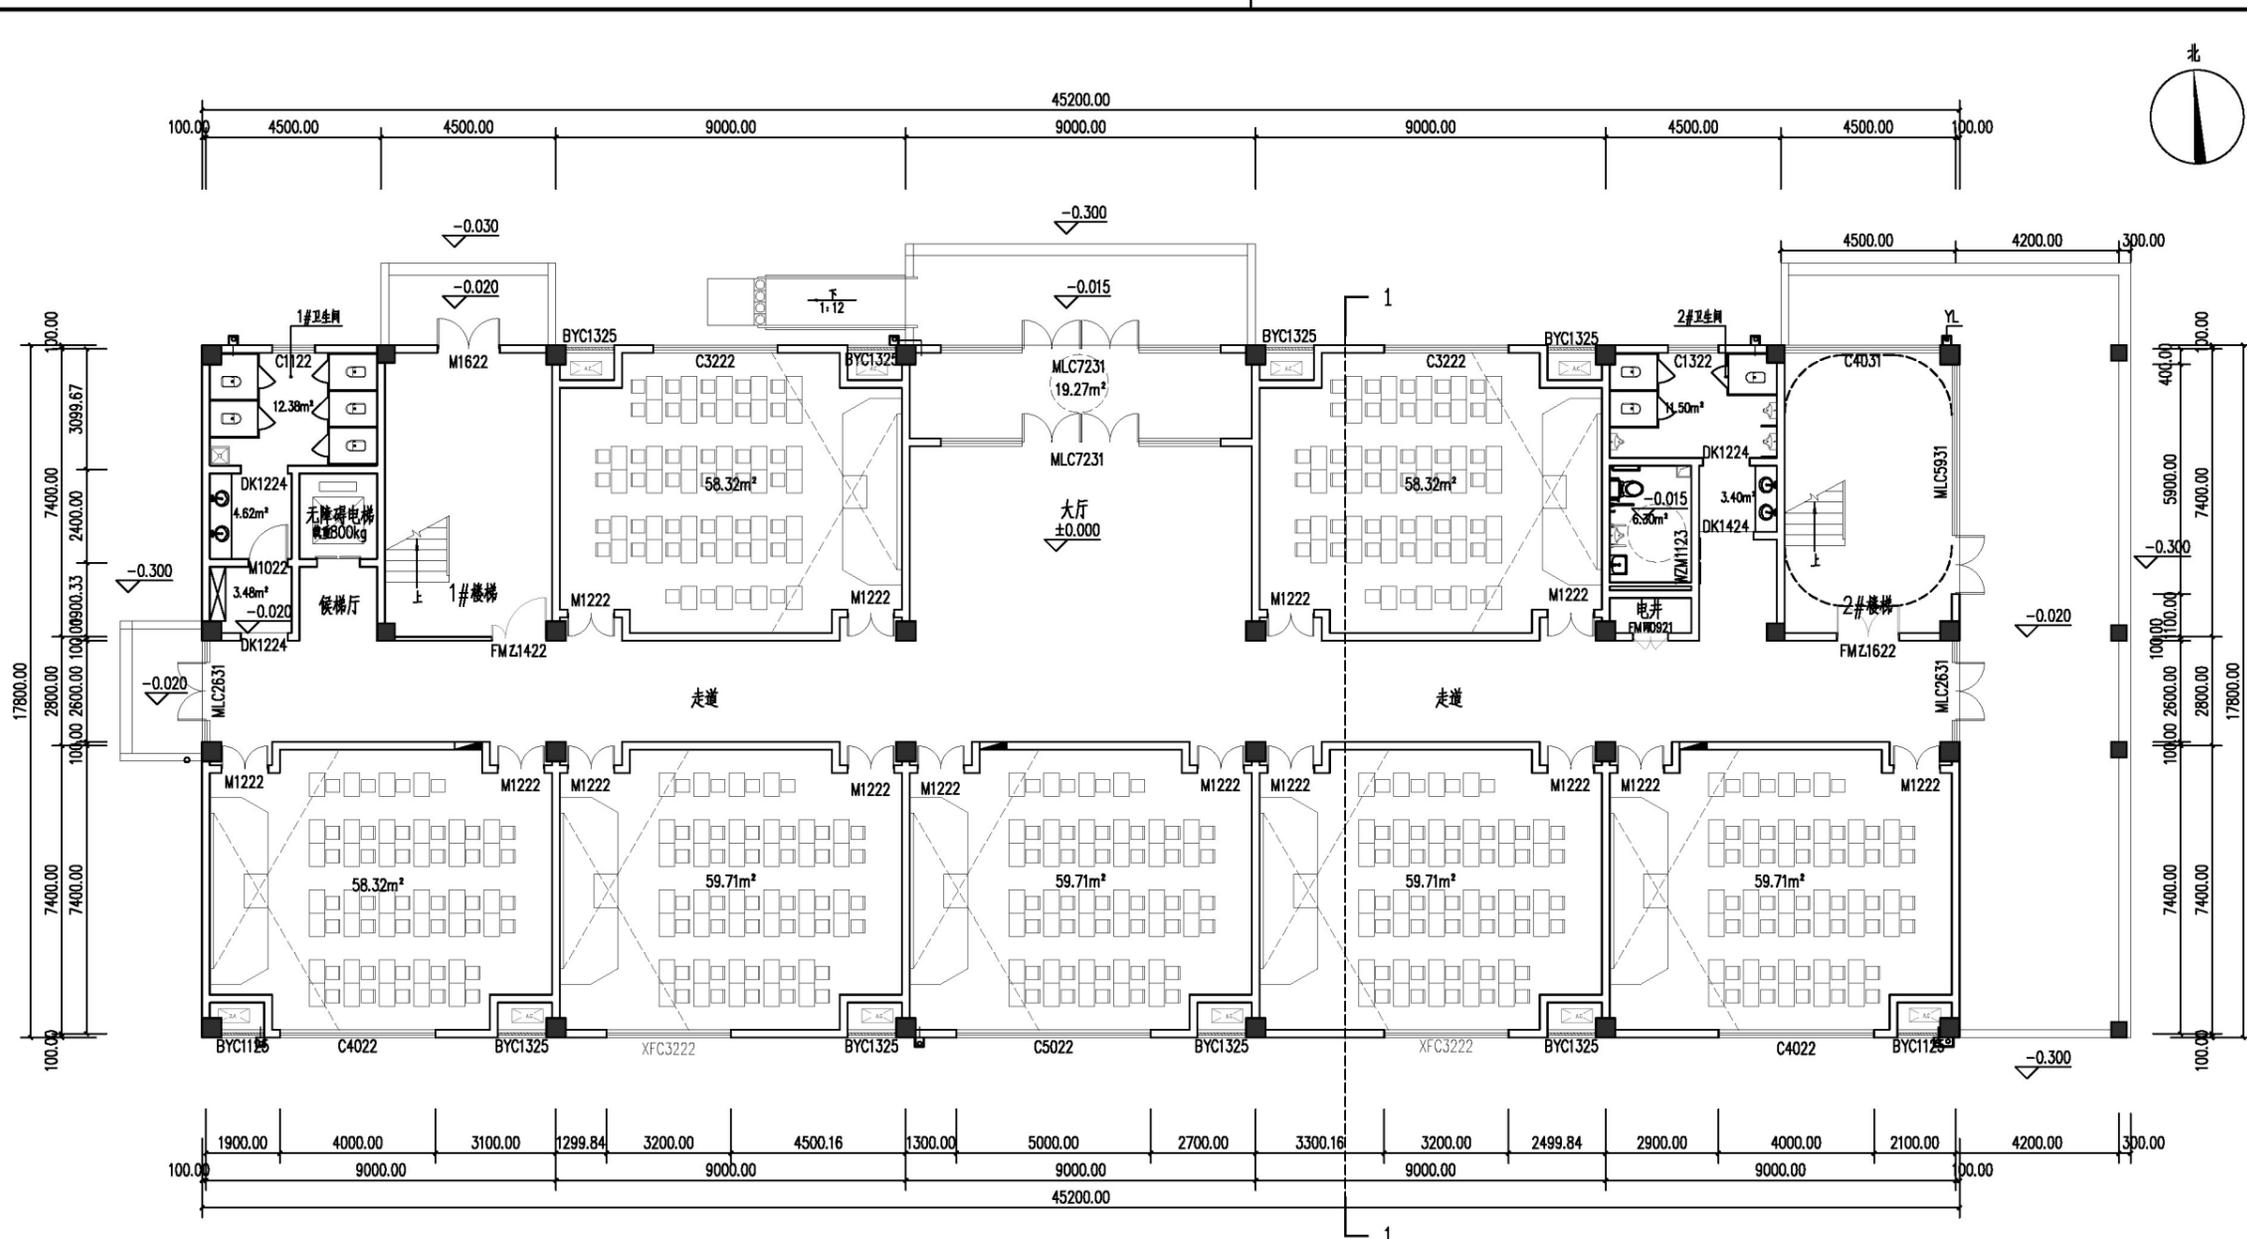

一层平面图 1:100
 本层建筑面积: 848.60m²
 总建筑面积: 3271.58m²



洛阳市规划建筑设计研究院有限公司

LUO YANG PLANNING & ARCHITECTURAL DESIGN INSTITUTE CO., LTD

城乡规划: 甲级 证书编号: [建]城规编141167
 建筑设计: 甲级 市政道路: 甲级
 市政桥梁: 甲级 市政排水: 甲级
 风景园林: 甲级 人防专项: 乙级
 证书编号: A141009686
 工程勘察: 甲级 证书编号: B141009686
 工程测量: 甲级 证书编号: 甲测资字4100207
 地址: 洛阳市洛龙区开元大道66号
 邮编: P.C.: 471023

工程数字化信息
 PROJECT DIGITAL INFORMATION

出图专用章
 ISSUE

注册师用章
 CHARTERED ARCHITECT/ENGINEER

建设单位: 洛阳二里头研学实践中心有限公司
 CLIENT

工程名称: 洛阳二里头研学实践中心项目
 PROJECT NAME

项目名称: 2#研学培训
 ITEM NAME

图名: 一层平面图
 FIGURE NAME

签字栏		
姓名	签名	日期
总师		
项目负责人	黄家军	2023.10.10
专业负责人	黄家军	2023.10.10
审定	李国勇	2023.10.10
审核	承星煜	2023.10.10
校对	周少伟	2023.10.10
设计	黄晓刚	2023.10.10
制图	黄晓刚	2023.10.10

工程编号: KY.EIF.F.A.06 图别: 建筑
 PROJECT NO. 图号: A.C.02
 合同编号: 图号: A.C.02
 CONTRACT NO. 图号: A.C.02
 设计阶段: 施工图 比例: 1:100
 DESIGN PHASE: SCALE
 版次: 1 日期:
 VERSION: DATE

5.3 1#、2#研学培训

日期	
姓名	
专业	暖通
姓名	
专业	电气
姓名	
专业	给排水
姓名	



⑧-①立面图 1:100



洛阳市规划建筑设计研究院
有限公司

LUO YANG PLANNING & ARCHITECTURAL DESIGN INSTITUTE CO., LTD

城乡规划: 甲级 证书编号: [建]城规编141167
建筑设计: 甲级 市政道路: 甲级
市政桥梁: 甲级 市政排水: 甲级
风景园林: 甲级 人防专项: 乙级
证书编号: A141009686
工程勘察: 甲级 证书编号: B141009686
工程测量: 甲级 证书编号: 甲测资字4100207
地址 ADD: 洛阳市洛龙区开元大道66号
邮编 P.C.: 471023

工程数字化信息
PROJECT DIGITAL INFORMATION

出图专用章
ISSUE

注册师用章
REGISTERED ARCHITECT/ENGINEER

建设单位 **洛阳二里头研学实践中心有限公司**
CLIENT

工程名称 **洛阳二里头研学实践中心项目**
PROJECT NAME

项目名称 **2#研学培训**
ITEM NAME

图名 **8-1立面图**
FIGURE NAME

签字栏		
	实名	签名
	REAL NAME	AUTOGRAPH
总师 CHIEF ENGINEER		
项目负责人 PROJECT MANAGER	黄家军	<i>黄家军</i>
专业负责人 DISCIPLINE MANAGER	黄家军	<i>黄家军</i>
审定 APPROVED BY	李国勇	<i>李国勇</i>
审核 VERIFIED BY	承星煜	<i>承星煜</i>
校对 CHECKED BY	周少伟	<i>周少伟</i>
设计 DESIGNED BY	黄晓阔	<i>黄晓阔</i>
制图 DRAWN BY	黄晓阔	<i>黄晓阔</i>

工程编号 **KY.EIF.F.A.06** 图别 **建筑**
PROJECT NO. TURE

合同编号 图号 **A.C.08**
CONTRACT NO. FIGURE NO.

设计阶段 **施工图** 比例 **1:100**
DESIGN PHASE SCALE


版次 **1** 日期
VERSION DATE

日期	
姓名	
专业	暖通
日期	
姓名	
专业	给排水

5.4 1#宿舍楼



北立面图

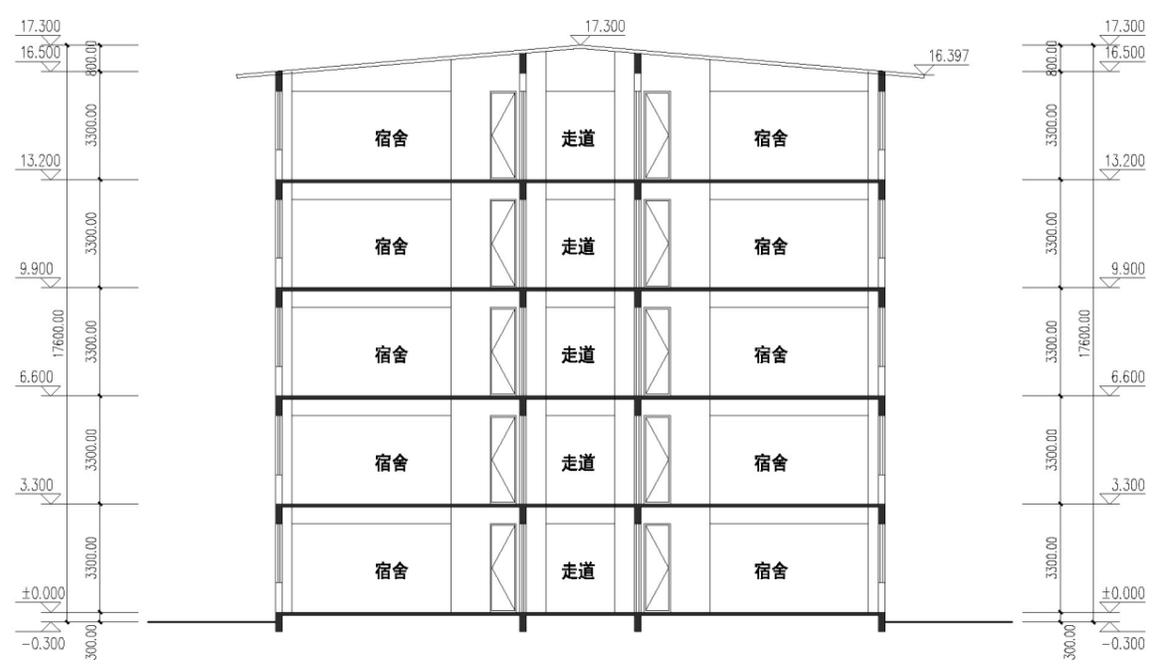

1-1剖面图



洛阳市规划建筑设计研究院
有限公司
LUO YANG PLANNING & ARCHITECTURAL DESIGN INSTITUTE CO., LTD
城乡规划: 甲级 证书编号: [建]城规编141167
建筑设计: 甲级 市政道路: 甲级
市政桥梁: 甲级 市政排水: 甲级
风景园林: 甲级 人防专项: 乙级
证书编号: A141009686
工程勘察: 甲级 证书编号: B141009686
工程测量: 甲级 证书编号: 甲测资字4100207
地址 ADD: 洛阳市洛龙区开元大道56号
邮编 P.C.: 471023

工程数字化信息
PROJECT DIGITAL INFORMATION

注册师用章
REGISTERED ARCHITECT/ENGINEER

建设单位 洛阳二里头研学实践中心
CLIENT
工程名称 洛阳二里头研学实践中心项目
PROJECT NAME

项目名称 2#宿舍
ITEM NAME


图名 立剖面图
FIGURE NAME

签字栏		
	实名	签名
	REAL NAME	AUTOGRAPH
总师		
CHIEF ENGINEER		
项目负责人	黄家军	黄家军
PROJECT MANAGER	黄家军	黄家军
专业负责人	李国勇	李国勇
DISCIPLINE MANAGER	李国勇	李国勇
审核	承星煜	承星煜
APPROVED BY	承星煜	承星煜
校核	周少伟	周少伟
VERIFIED BY	周少伟	周少伟
设计	黄晓阁	黄晓阁
DESIGNED BY	黄晓阁	黄晓阁
制图	黄晓阁	黄晓阁
DRAWN BY	黄晓阁	黄晓阁


工程编号 KY.EIF.F.A.06 图别 建施
PROJECT NO. KY.EIF.F.A.06 TYPE 建施
合同编号 图号 A.C.09
CONTRACT NO. FIGURE NO. A.C.09
设计阶段 施工图 比例 1:100
DESIGN PHASE 施工图 SCALE 1:100
版次 1 日期
VERSION 1 DATE

专业	姓名	日期	专业	姓名	日期
建筑			建筑		
结构			结构		
给排水			给排水		
暖通			暖通		
电气			电气		
其他			其他		

5.1 多功能厅及餐厅

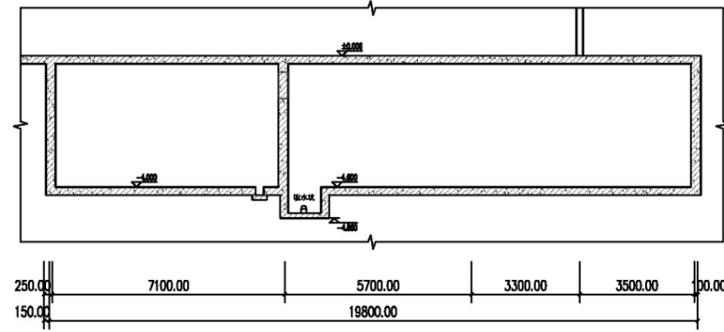

3-3剖面图 1:100

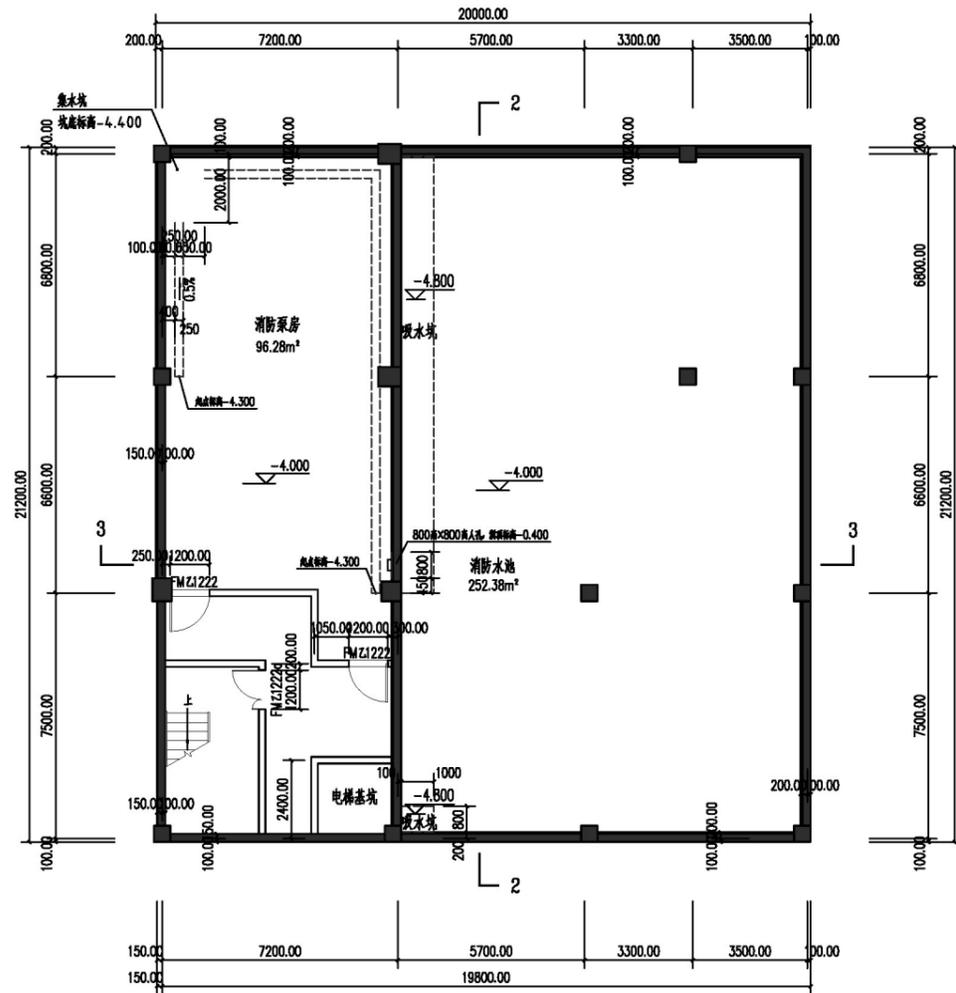

地下一层平面图 1:100

本层建筑面积: 21.94m², 有效建筑面积: 151.45m²



洛阳市规划建筑设计研究院
有限公司

LUO YANG PLANNING & ARCHITECTURAL
DESIGN INSTITUTE CO., LTD

城乡规划: 甲级 证书编号: [建]城规编141167

建筑设计: 甲级 市政道路: 甲级

市政桥梁: 甲级 市政排水: 甲级

风景园林: 甲级 人防专项: 乙级

证书编号: A141009686

工程勘察: 甲级 证书编号: B141009686

工程测量: 甲级 证书编号: 甲测测字4100207

地址: ADD: 洛阳市洛龙区开元大道94号

邮编: P.O.: 471023

工程数字化信息

PROJECT DIGITAL INFORMATION

出图专用章

注册师用章

建设单位 洛阳二里头研学实践中心
有限公司

工程名称 洛阳二里头研学实践中心项目

项目名称 多功能厅

图名 地下一层平面图

签字栏

姓名	签名
总师	
项目负责人	黄家军
专业负责人	黄家军
审定	李国勇
审核	陈道强
校对	周少伟
设计	刘森
制图	刘森

工程编号 KY.EIF.F.A.06 图别 建筑

合同编号 图号 A.C.01-4

设计阶段 施工图 比例 1:100

版次 1 日期