




洛阳祥运工贸有限公司年产3万吨铝板冷板精切项目

规划平面图

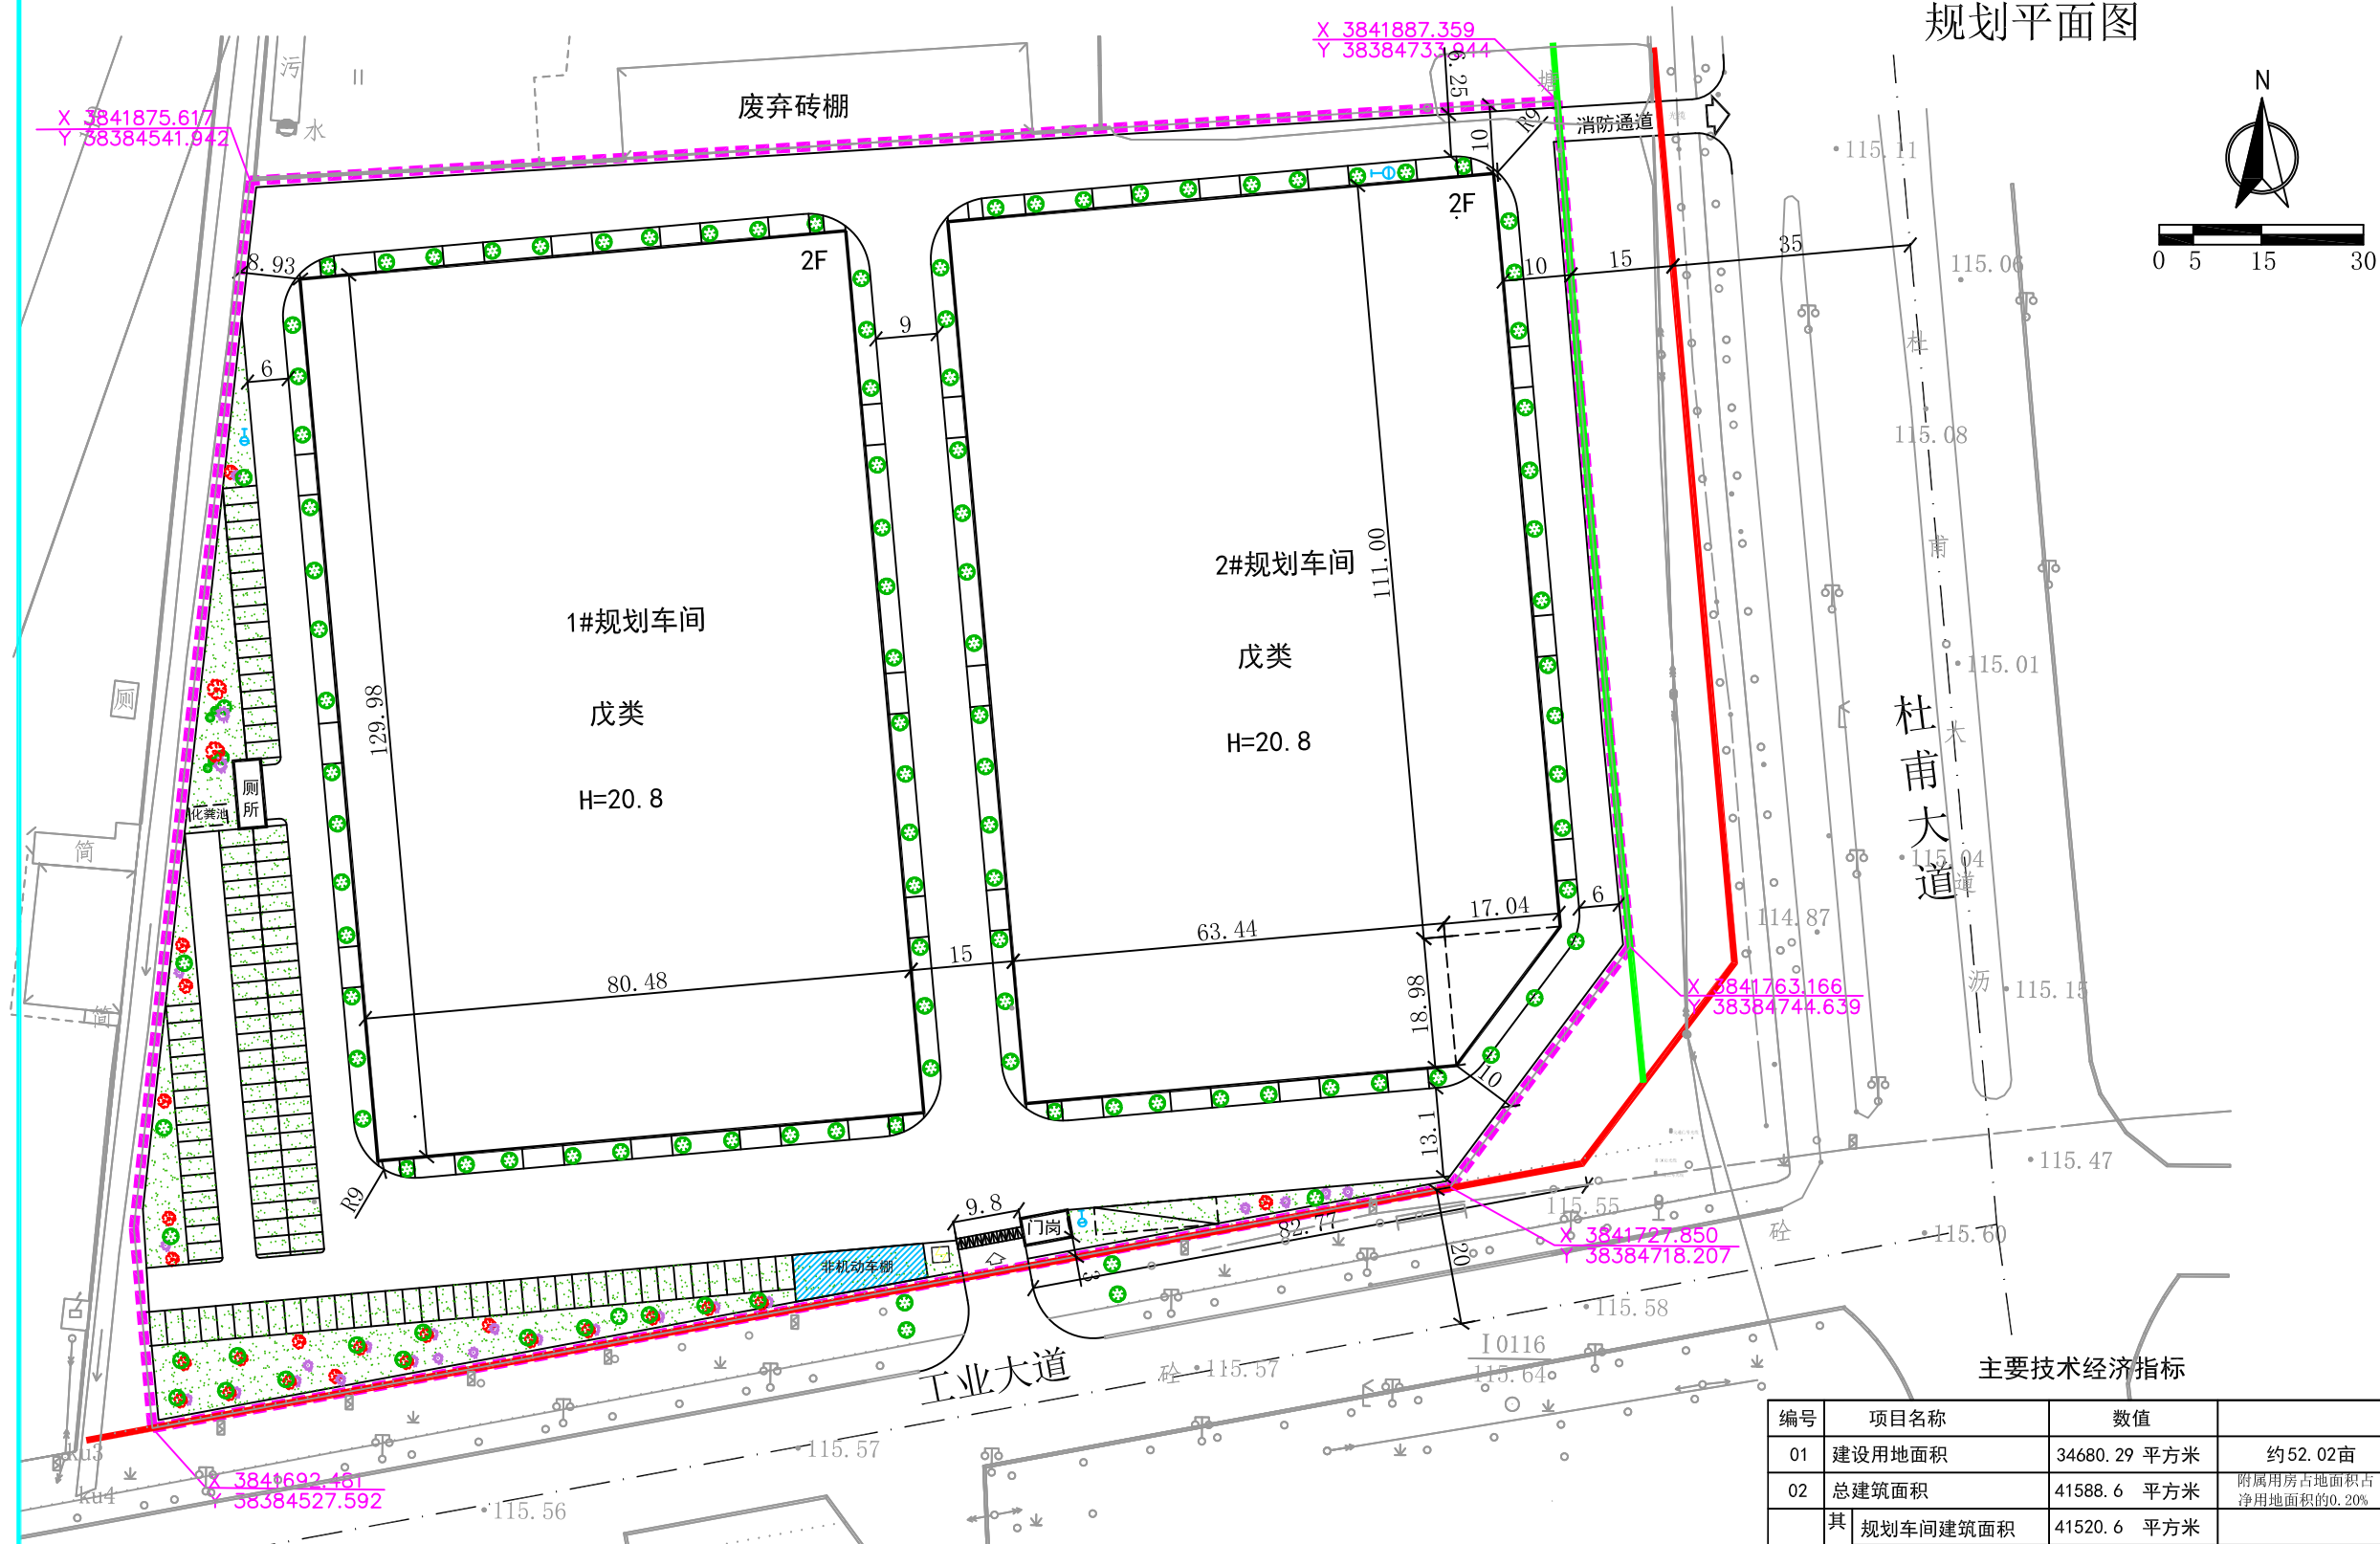

图例:

- | | | | |
|---|-------|---|--------------|
|  | 规划范围线 |  | 拟建新建筑 |
|  | 道路红线 |  | 道路中心线 |
|  | 道路绿线 |  | 大平板拖挂货车临时停车位 |
|  | 消火栓 |  | 箱变 |

说明:

- 1、设计依据：《洛阳市城市规划管理技术规定》、《建筑设计防火规范(GB 50016-2014)》、《建筑防火通用规范(GB 55037-2022)》《工业企业总平面设计规范(GB 50187-2012)》等规范。
- 2、厂房的火灾危险性类别为戊类，图中规划车间耐火等级均为二级。
- 3、图中大平板拖挂货车停车位与当量小汽车停车位换算系数为1:4。
- 4、图中建筑尺寸均为外墙尺寸，单位为米。

主要技术经济指标

编号	项目名称	数值	
01	建设用地面积	34680.29 平方米	约52.02亩
02	总建筑面积	41588.6 平方米	附属用房占地面积占 净用地面积的0.20%
其中	规划车间建筑面积	41520.6 平方米	
	门岗及厕所	68 平方米	
03	建筑占地面积	20828.3 平方米	
04	计容面积	62348.9 平方米	单层车间高度超过8米 容积率按两倍计算
05	建筑系数	60.06%	
06	容积率	1.80	
07	绿地率	12.35%	
08	机动车停车位	124	停车位配比： 0.3车位/100m ² 建筑面积

版权所有
THIS DRAWING IS COPYRIGHT
施工时须以标注尺寸为准
CONTRACTORS SHALL WORK FROM FIGURED DIMENSIONS ONLY
施工时须现场检查尺寸
CONTRACTORS MUST CHECK ALL DIMENSIONS ON SITE
如有不符须立即通知设计单位
DISCREPANCIES MUST BE REPORTED IMMEDIATELY TO ARCHITECTS

特别声明:
 本图未加盖我公司正式出图专用章时图纸无效,不得用于施工。
 本图未经当地施工图审查机构审查通过,不得用于施工。

备注:
DESCRIPTIONS:

单位出图专用章盖章：
SEAL:

个人执业专用章盖章:
PROFESSIONAL SIGNATURE:



中衍设计集团有限公司
CD.DESIGN GROUP CO., LTD.

国际EPC2D、EPC2D2	规格	规格号	A141016126
国际EPC2D		规格	规格号
		规格号	A241016123
国际EPC2D、EPC2D2	规格	规格号	A241016123
国际EPC2D、EPC2D2		规格号	TS1841095-2025
国际EPC2D、EPC2D2	规格	规格号	规格号
		规格号	规格号

建设单位
CLIENT
洛阳祥运工贸有限公司

项目名称
PROJECT 年产3万铝板冷板精切项目

子项名称 SUB-PROJECT	规划车间
---------------------	------

审定人 AUTHORIZED FOR ISSUE	寇占伟	王华
审核人 REVIEWED	陈莎莎	陈莎莎
项目负责人 PROJECT MANAGER	陈莎莎	
专业负责人 DISCIPLINE MANAGER	陈莎莎	陈莎莎
校对 人 CHECKED	寇占伟	王华
设计人 DESIGNED		
制图人 DRAWN		

 CROSS-SIGN					
建 筑 ARCHITECTURE	结构 STRUCTURE	李军强			
给排水 PLUMBING	暖通 HVAC	张永清			
电气 ELECTRICITY					


图 名	平面图
TITLE OF DRAWING	

工程编号 PROJECT No.			
专业 DISCIPLINE	规划	设计阶段 DESIGN STAGE	平面图
图号 DRAWING No.		比例 SCALE	
日期 DATE	2024.06	版次 EDITION	1



项目概况说明:


- 1、工程名称：洛阳祥运工贸有限公司年产3万铝板冷板精切项目--1#车间
- 2、建设单位：洛阳祥运工贸有限公司
- 3、建设地点：洛阳市偃师区先进制造业开发区杜甫大道西
- 4、建筑功能：戊类工业车间
- 5、总建筑面积为：20921.58m²
建筑基底：129.98mX80.48m
基底面积：10460.79m²
- 6、建筑高度：20.80m（室外设计地面至女儿墙）
- 7、建筑层数：地上二层
- 8、建筑防火分类：戊类车间
- 9、建筑结构类型：下部钢框架、上部门式钢架结构
- 10、建筑耐火等级：二级

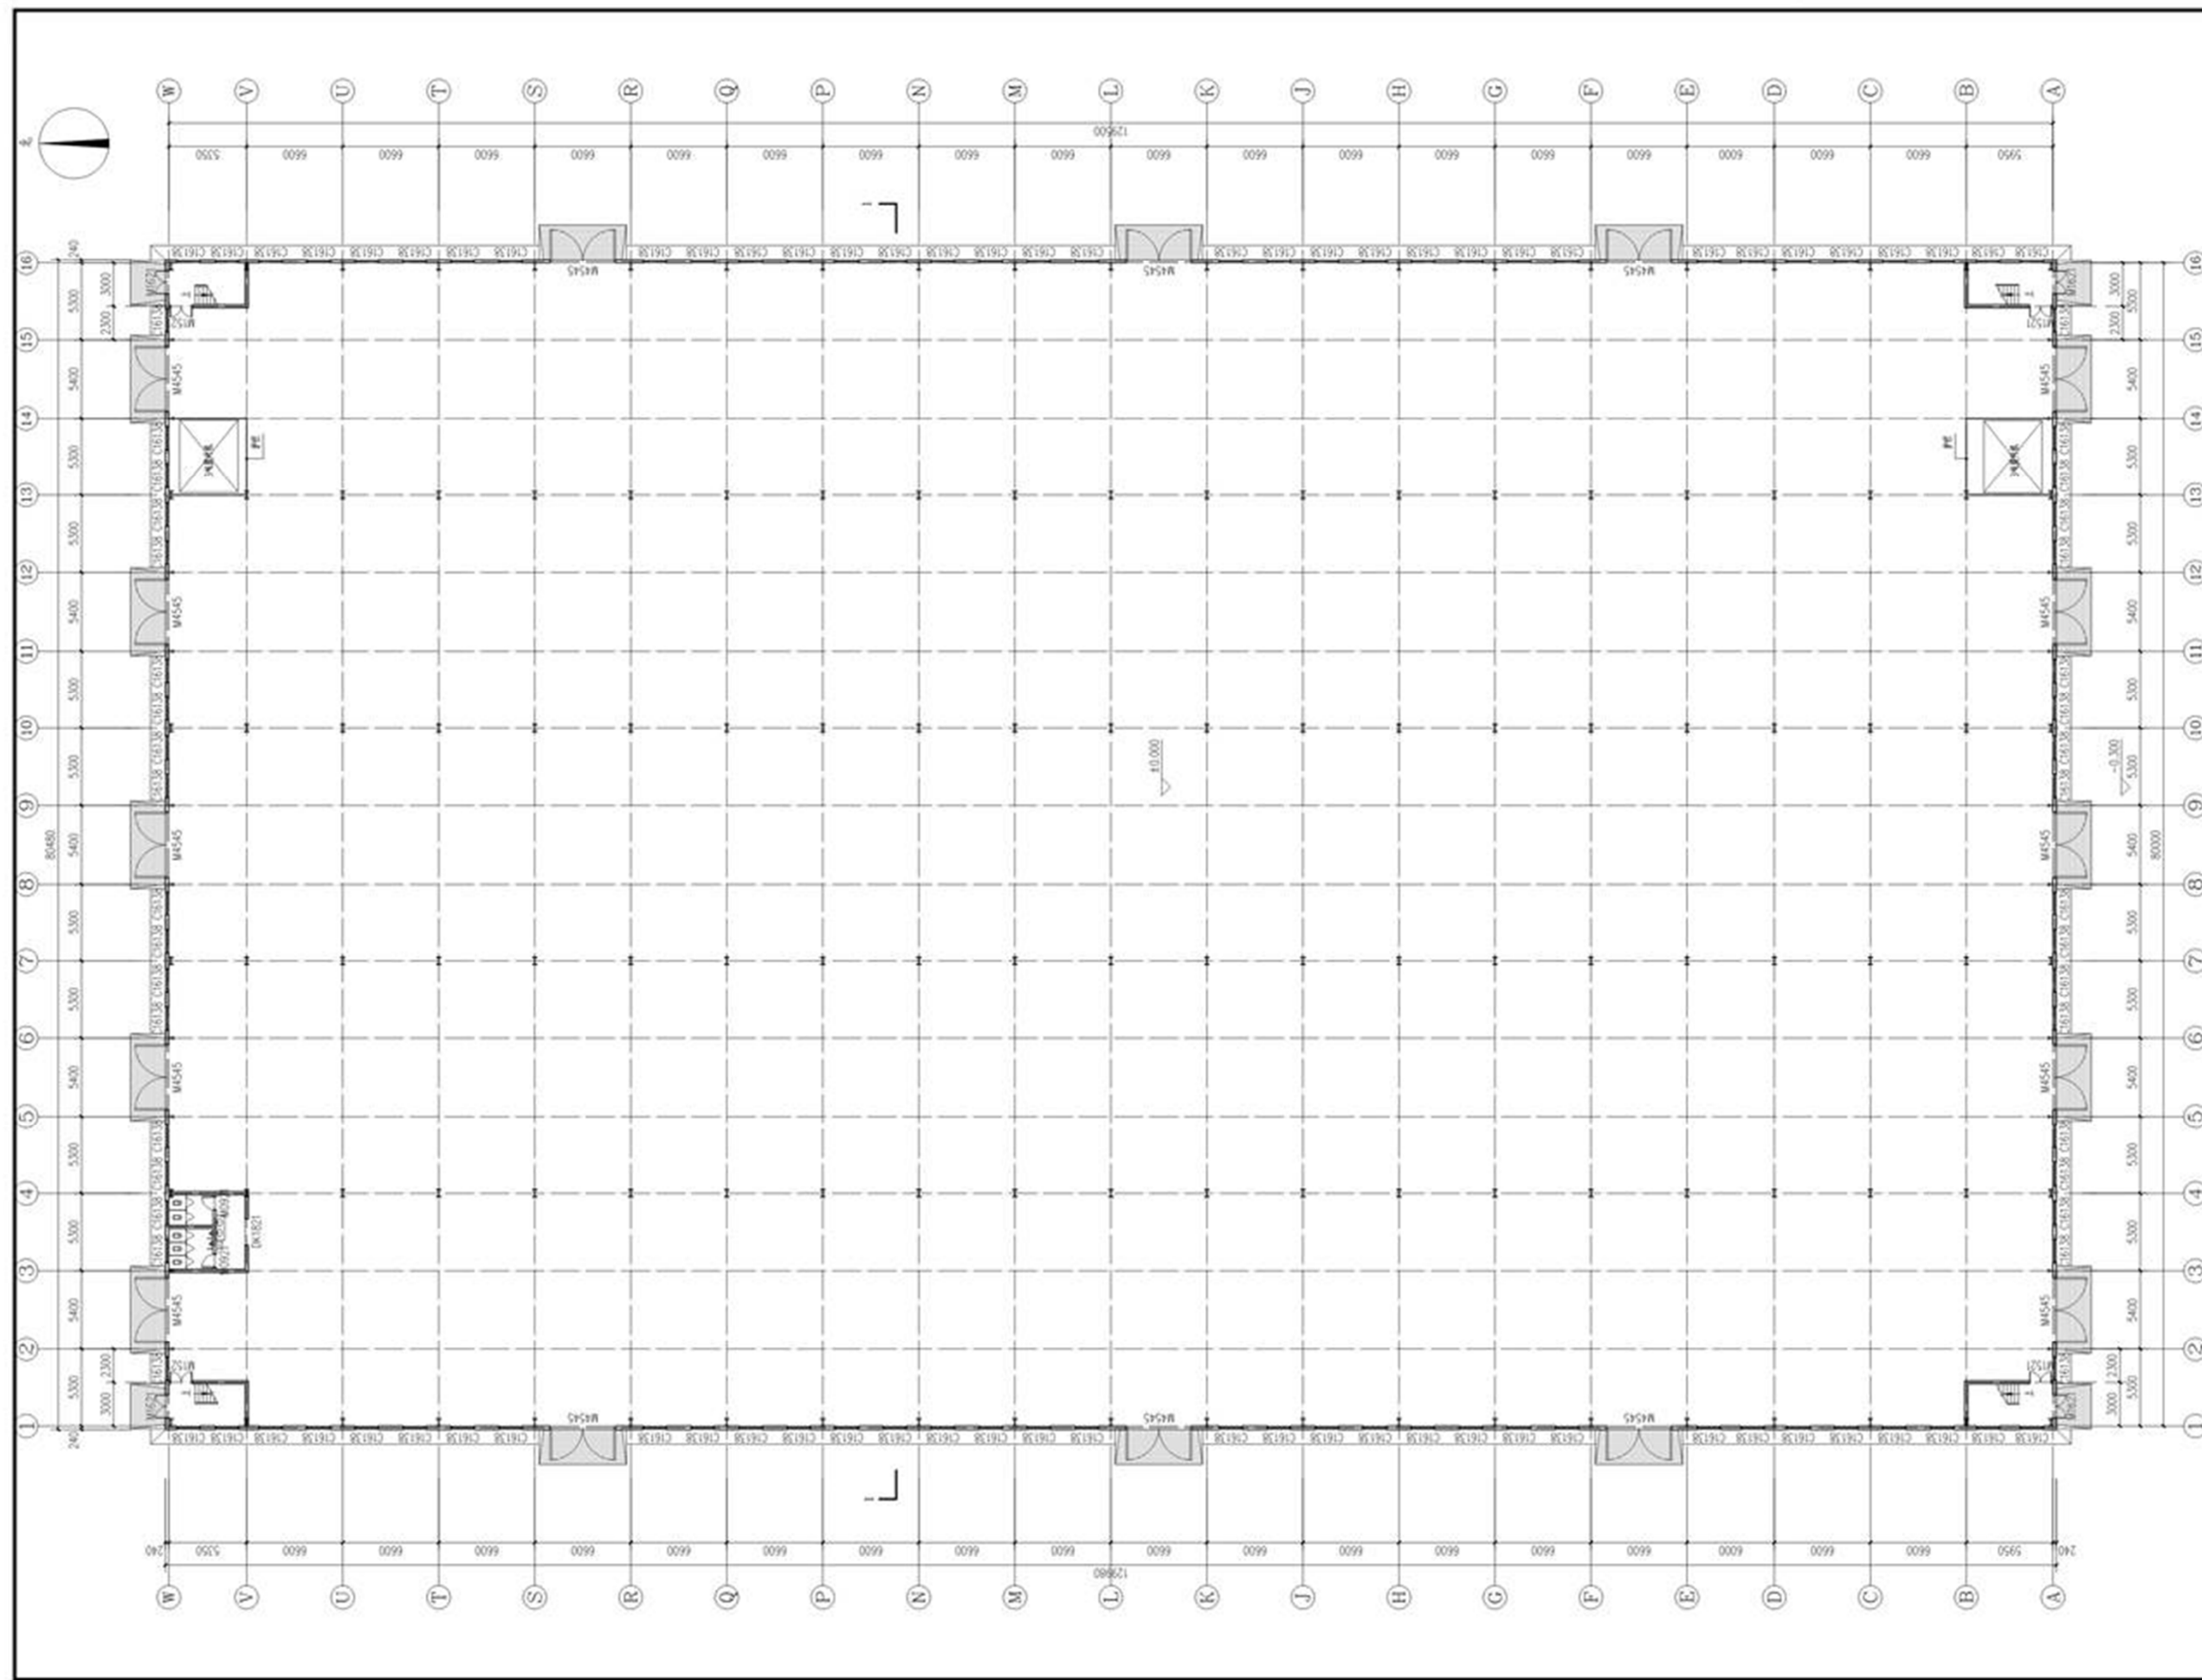


设计单位	洛阳天工建筑设计有限公司	建设单位	洛阳天工建筑设计有限公司
设计人	张永强	工程名称	洛阳天工建筑设计有限公司
审核人	张永强	专业负责人	张永强
校对	张永强	校对人	张永强
设计	张永强	设计人	张永强
图号	PA-01	图名	1#车间一层平面图
比例	1:200	日期	2024.01
图例		图例	


1#车间一层平面图 1:200

说明: 建筑面积20921.58m²
一层建筑面积10460.79m²

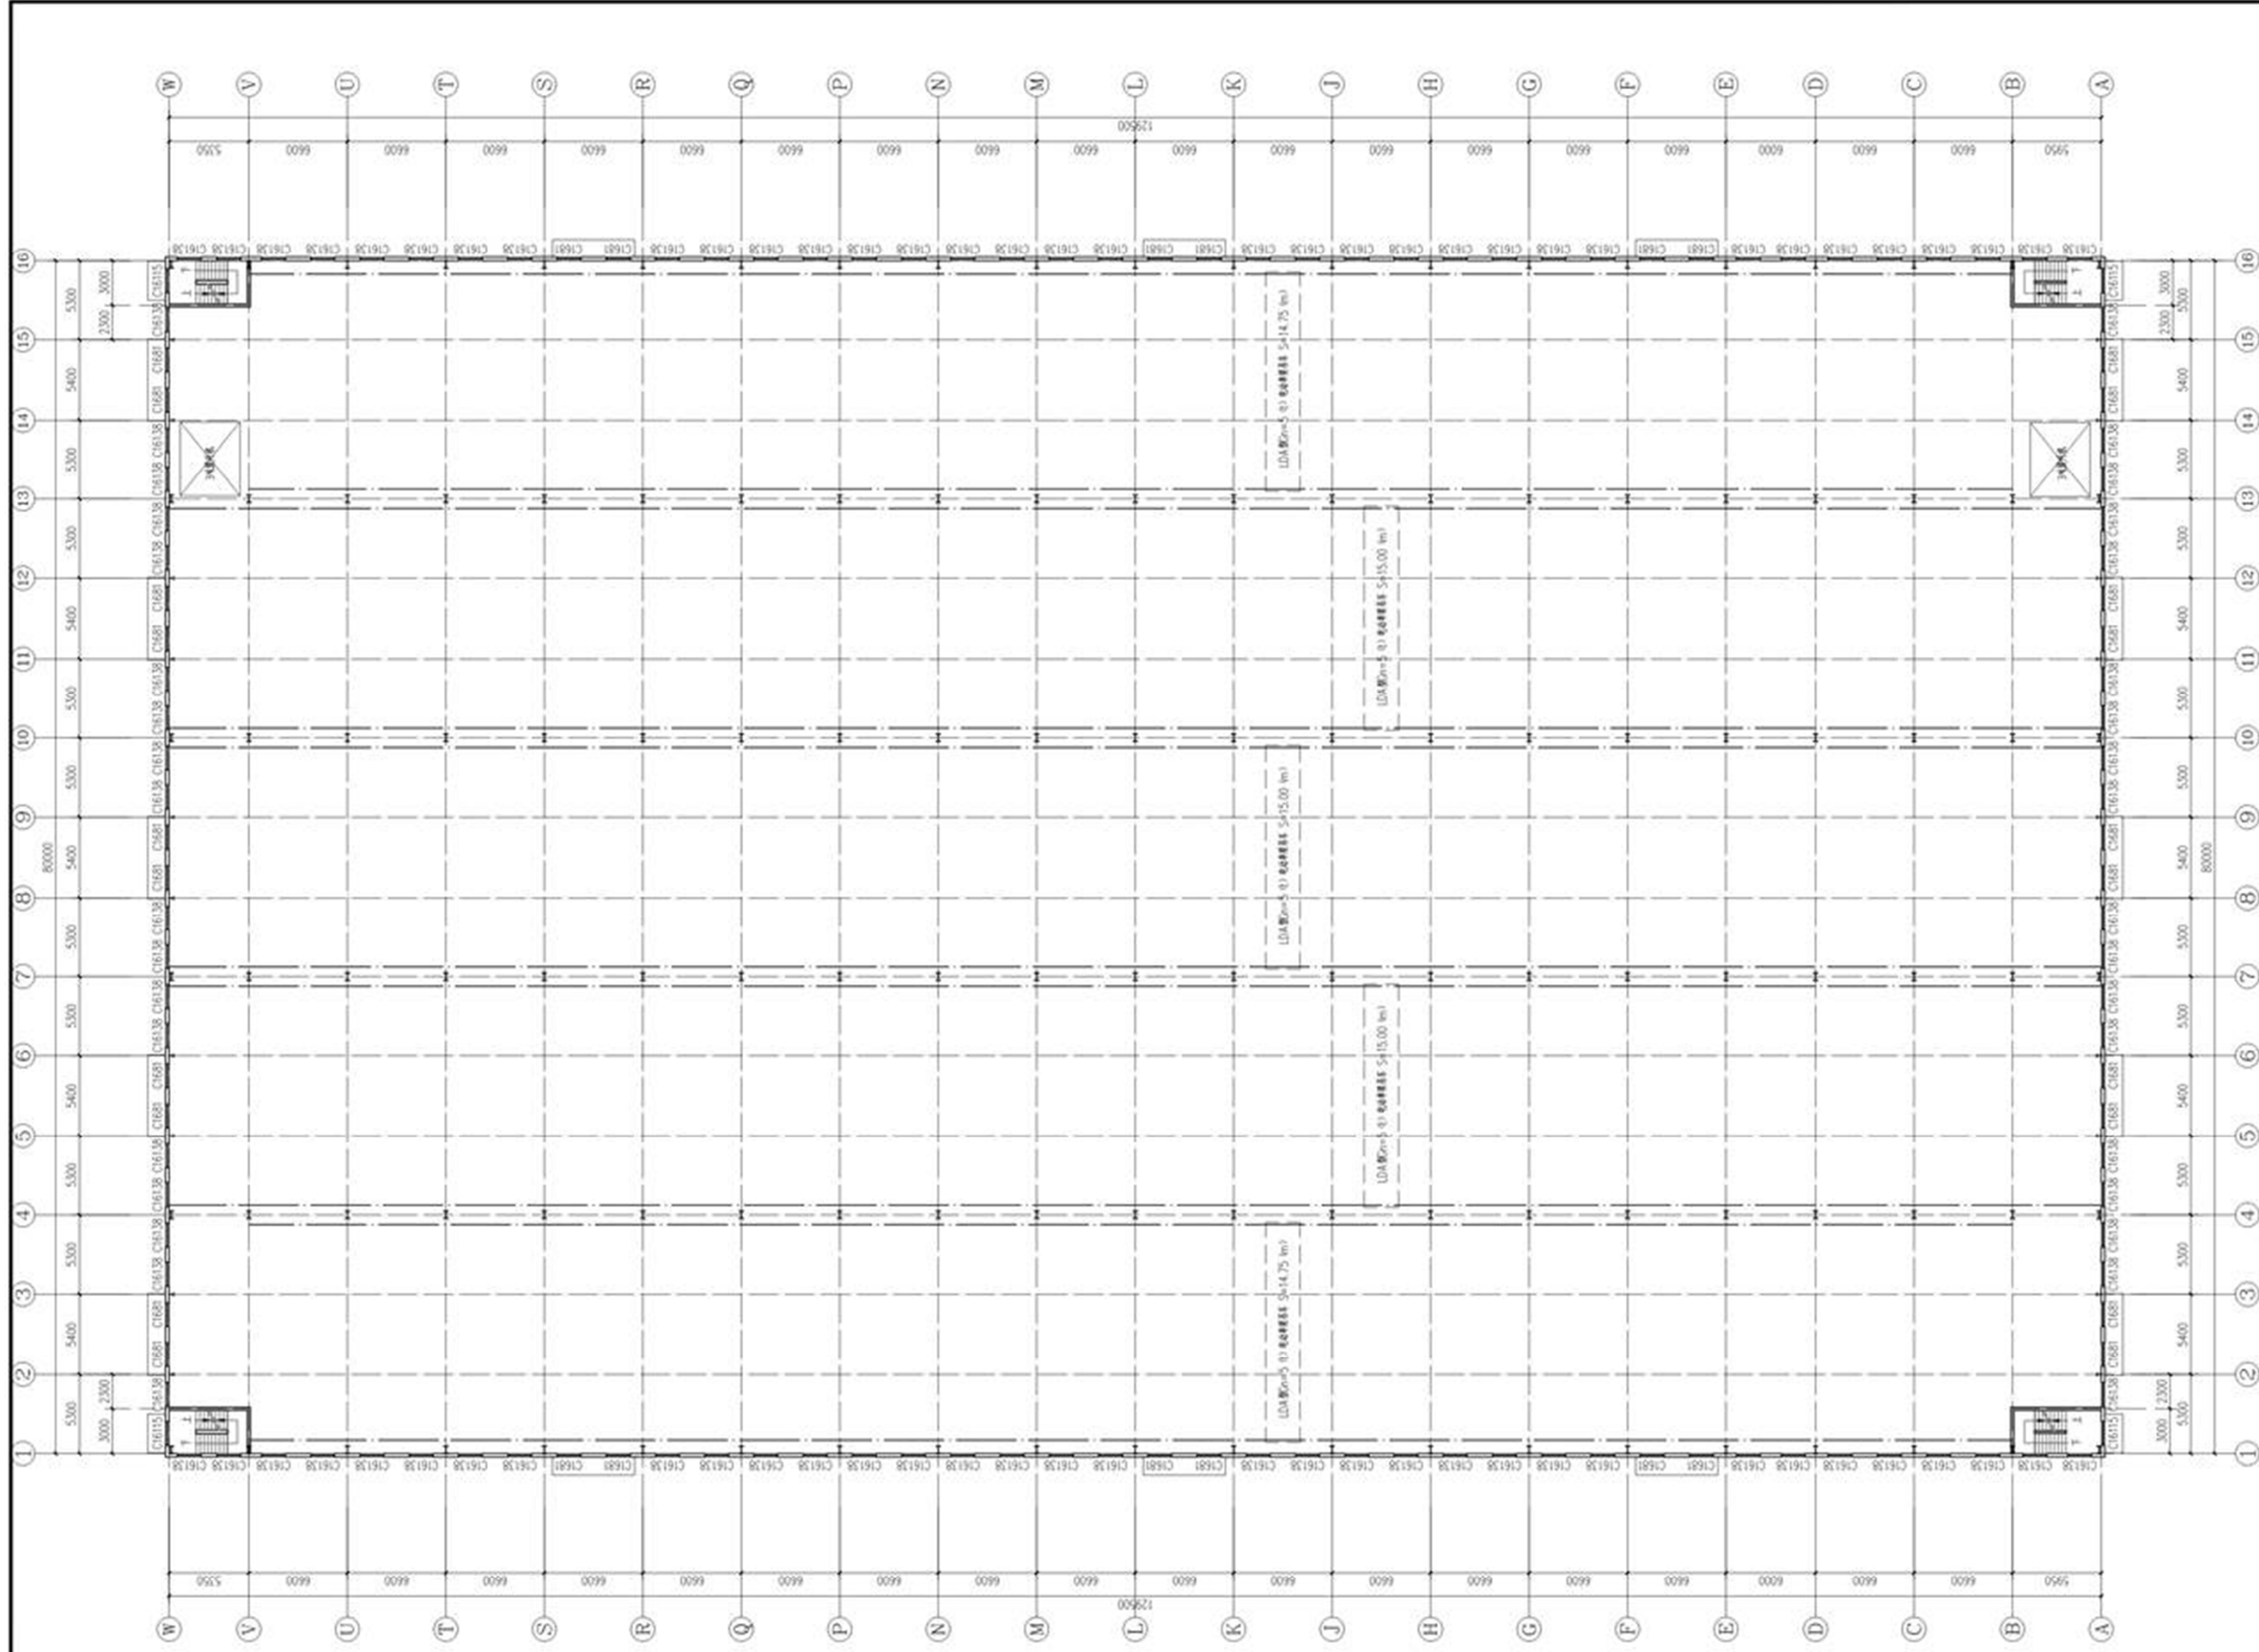


洛阳天工建筑勘察设计有限公司	建设单位	洛阳天工建筑勘察设计有限公司
地址:洛阳市 421001	工程名称	洛阳市工人文化宫工程
项目负责人: 刘继华	14 专业监理工程师: 500+平面图	专业监理工程师: 500+平面图
校 对: 任明华	日 期: 2004.11	日 期: 2004.11
设计	图 号: F4-42	图 号: F4-42
项目负责人: 刘继华		
审核: 任明华		
审核: 任明华		

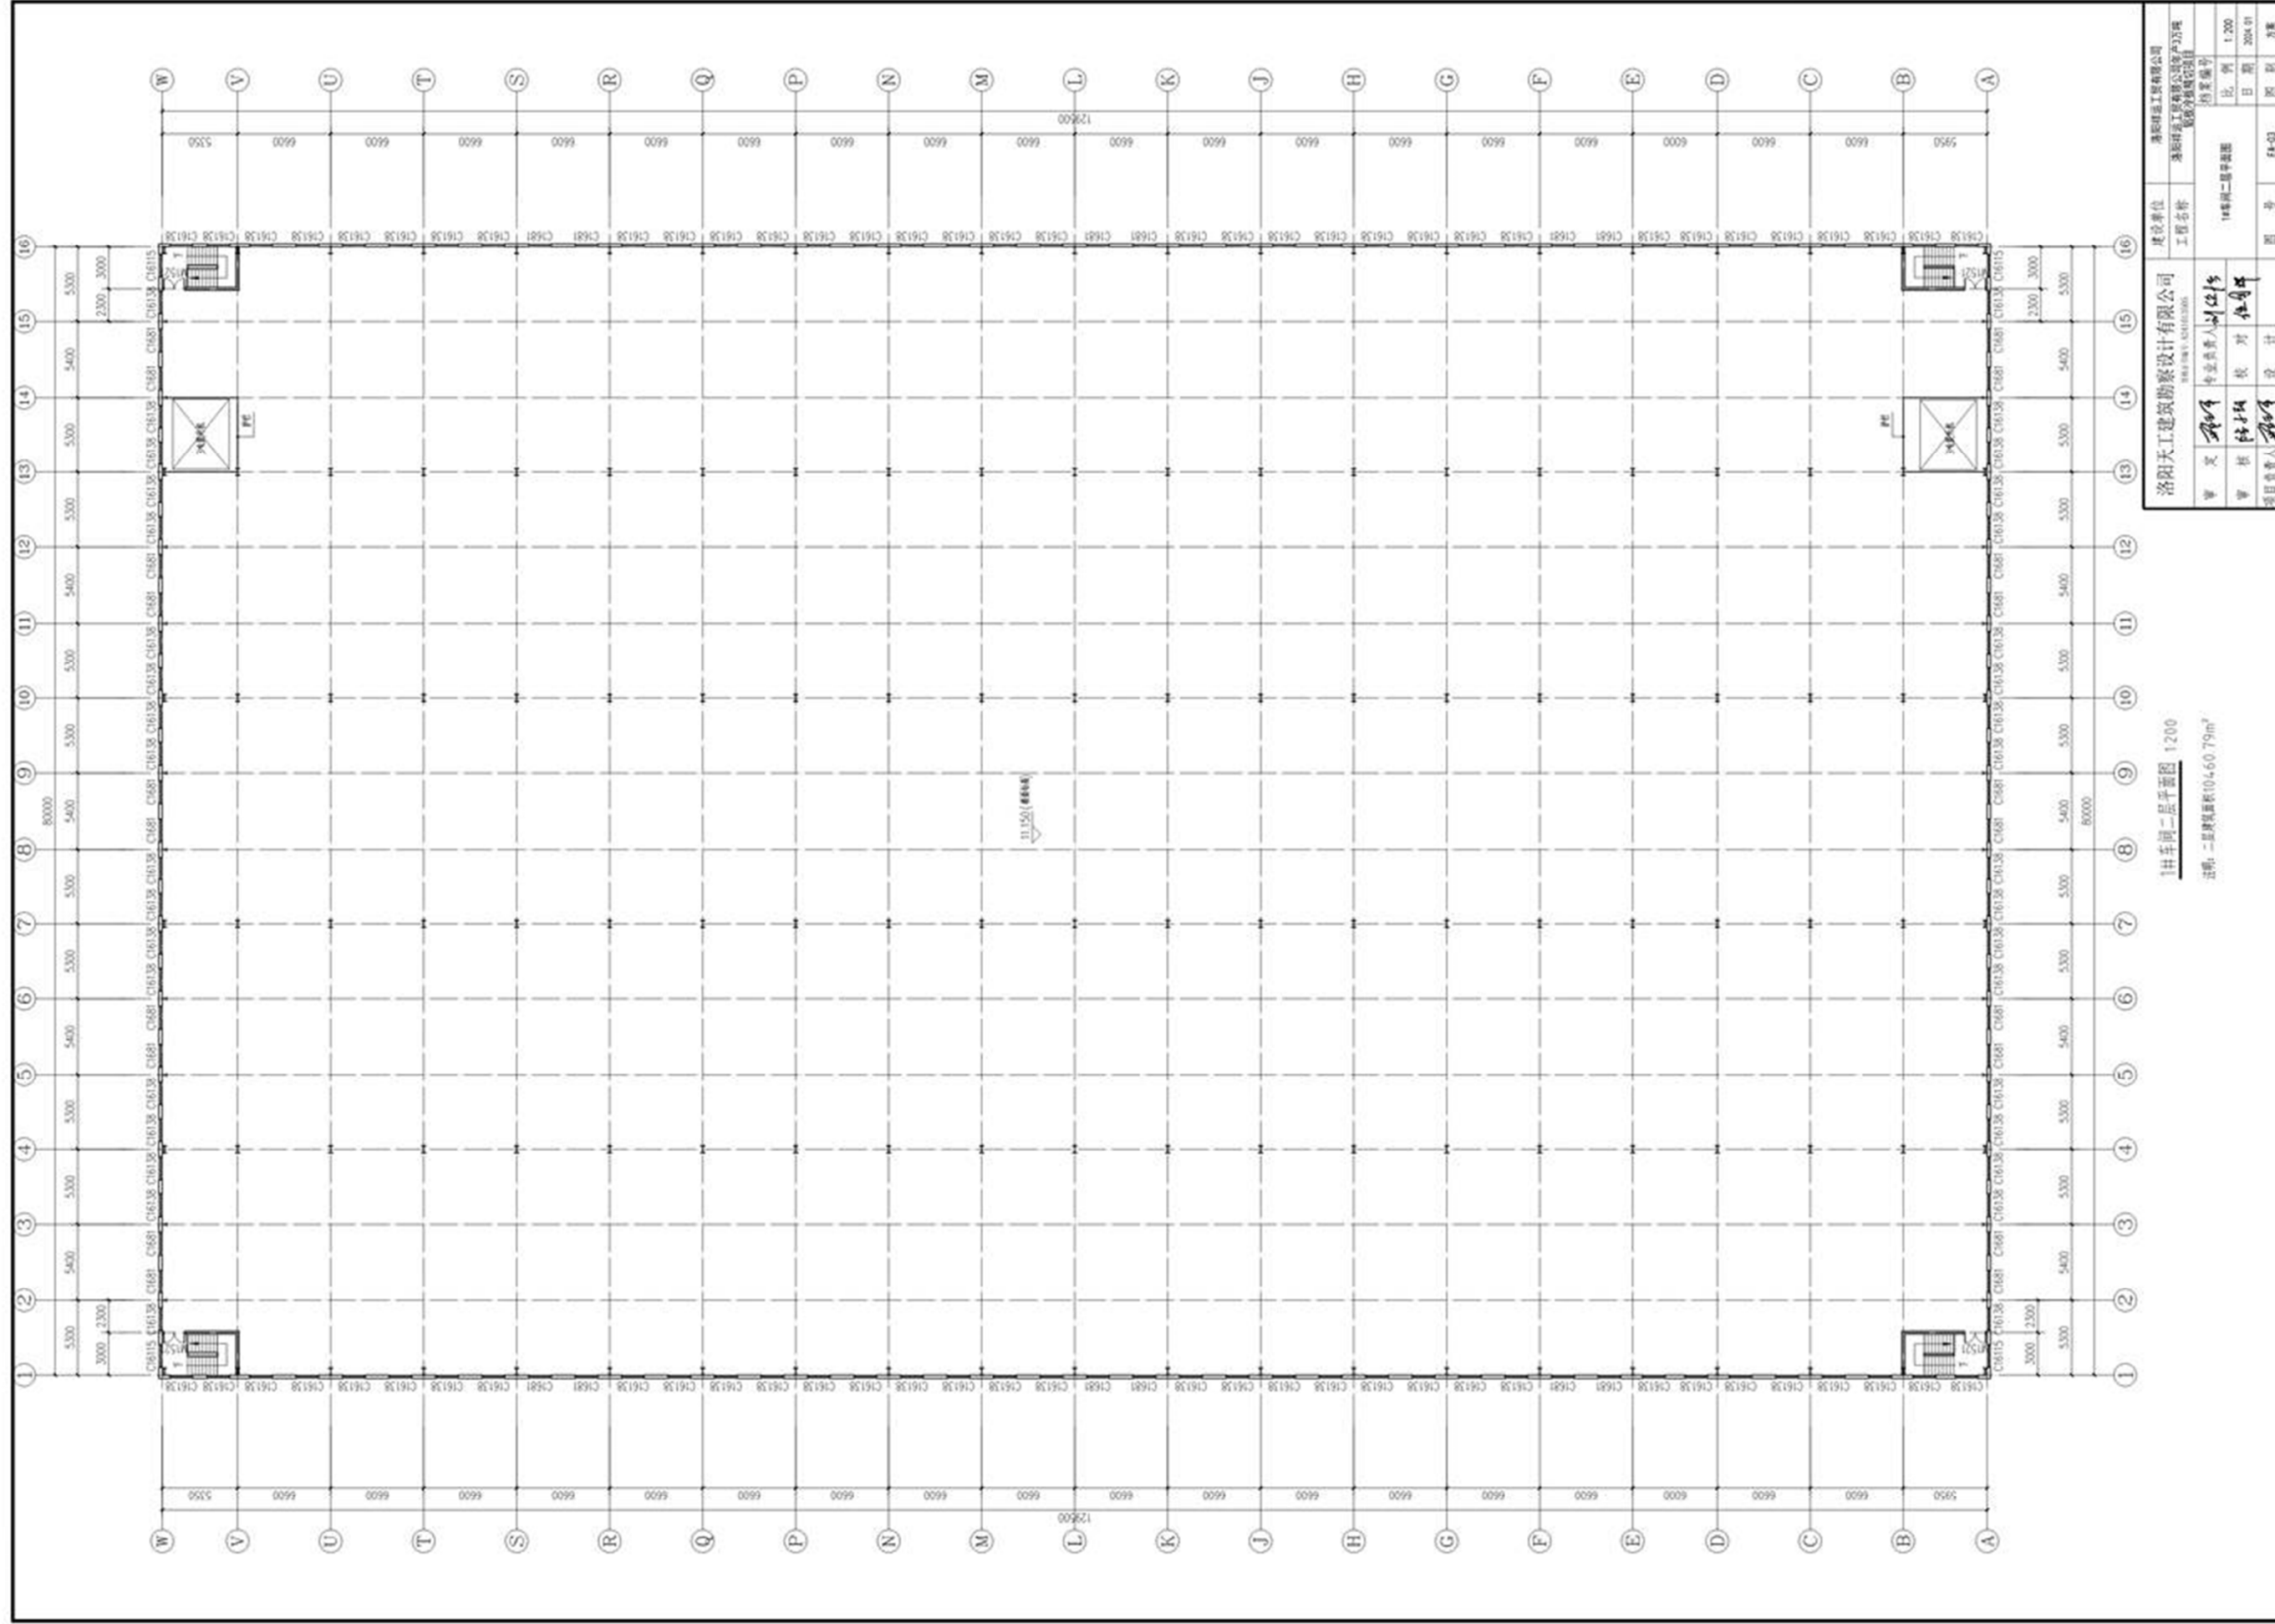

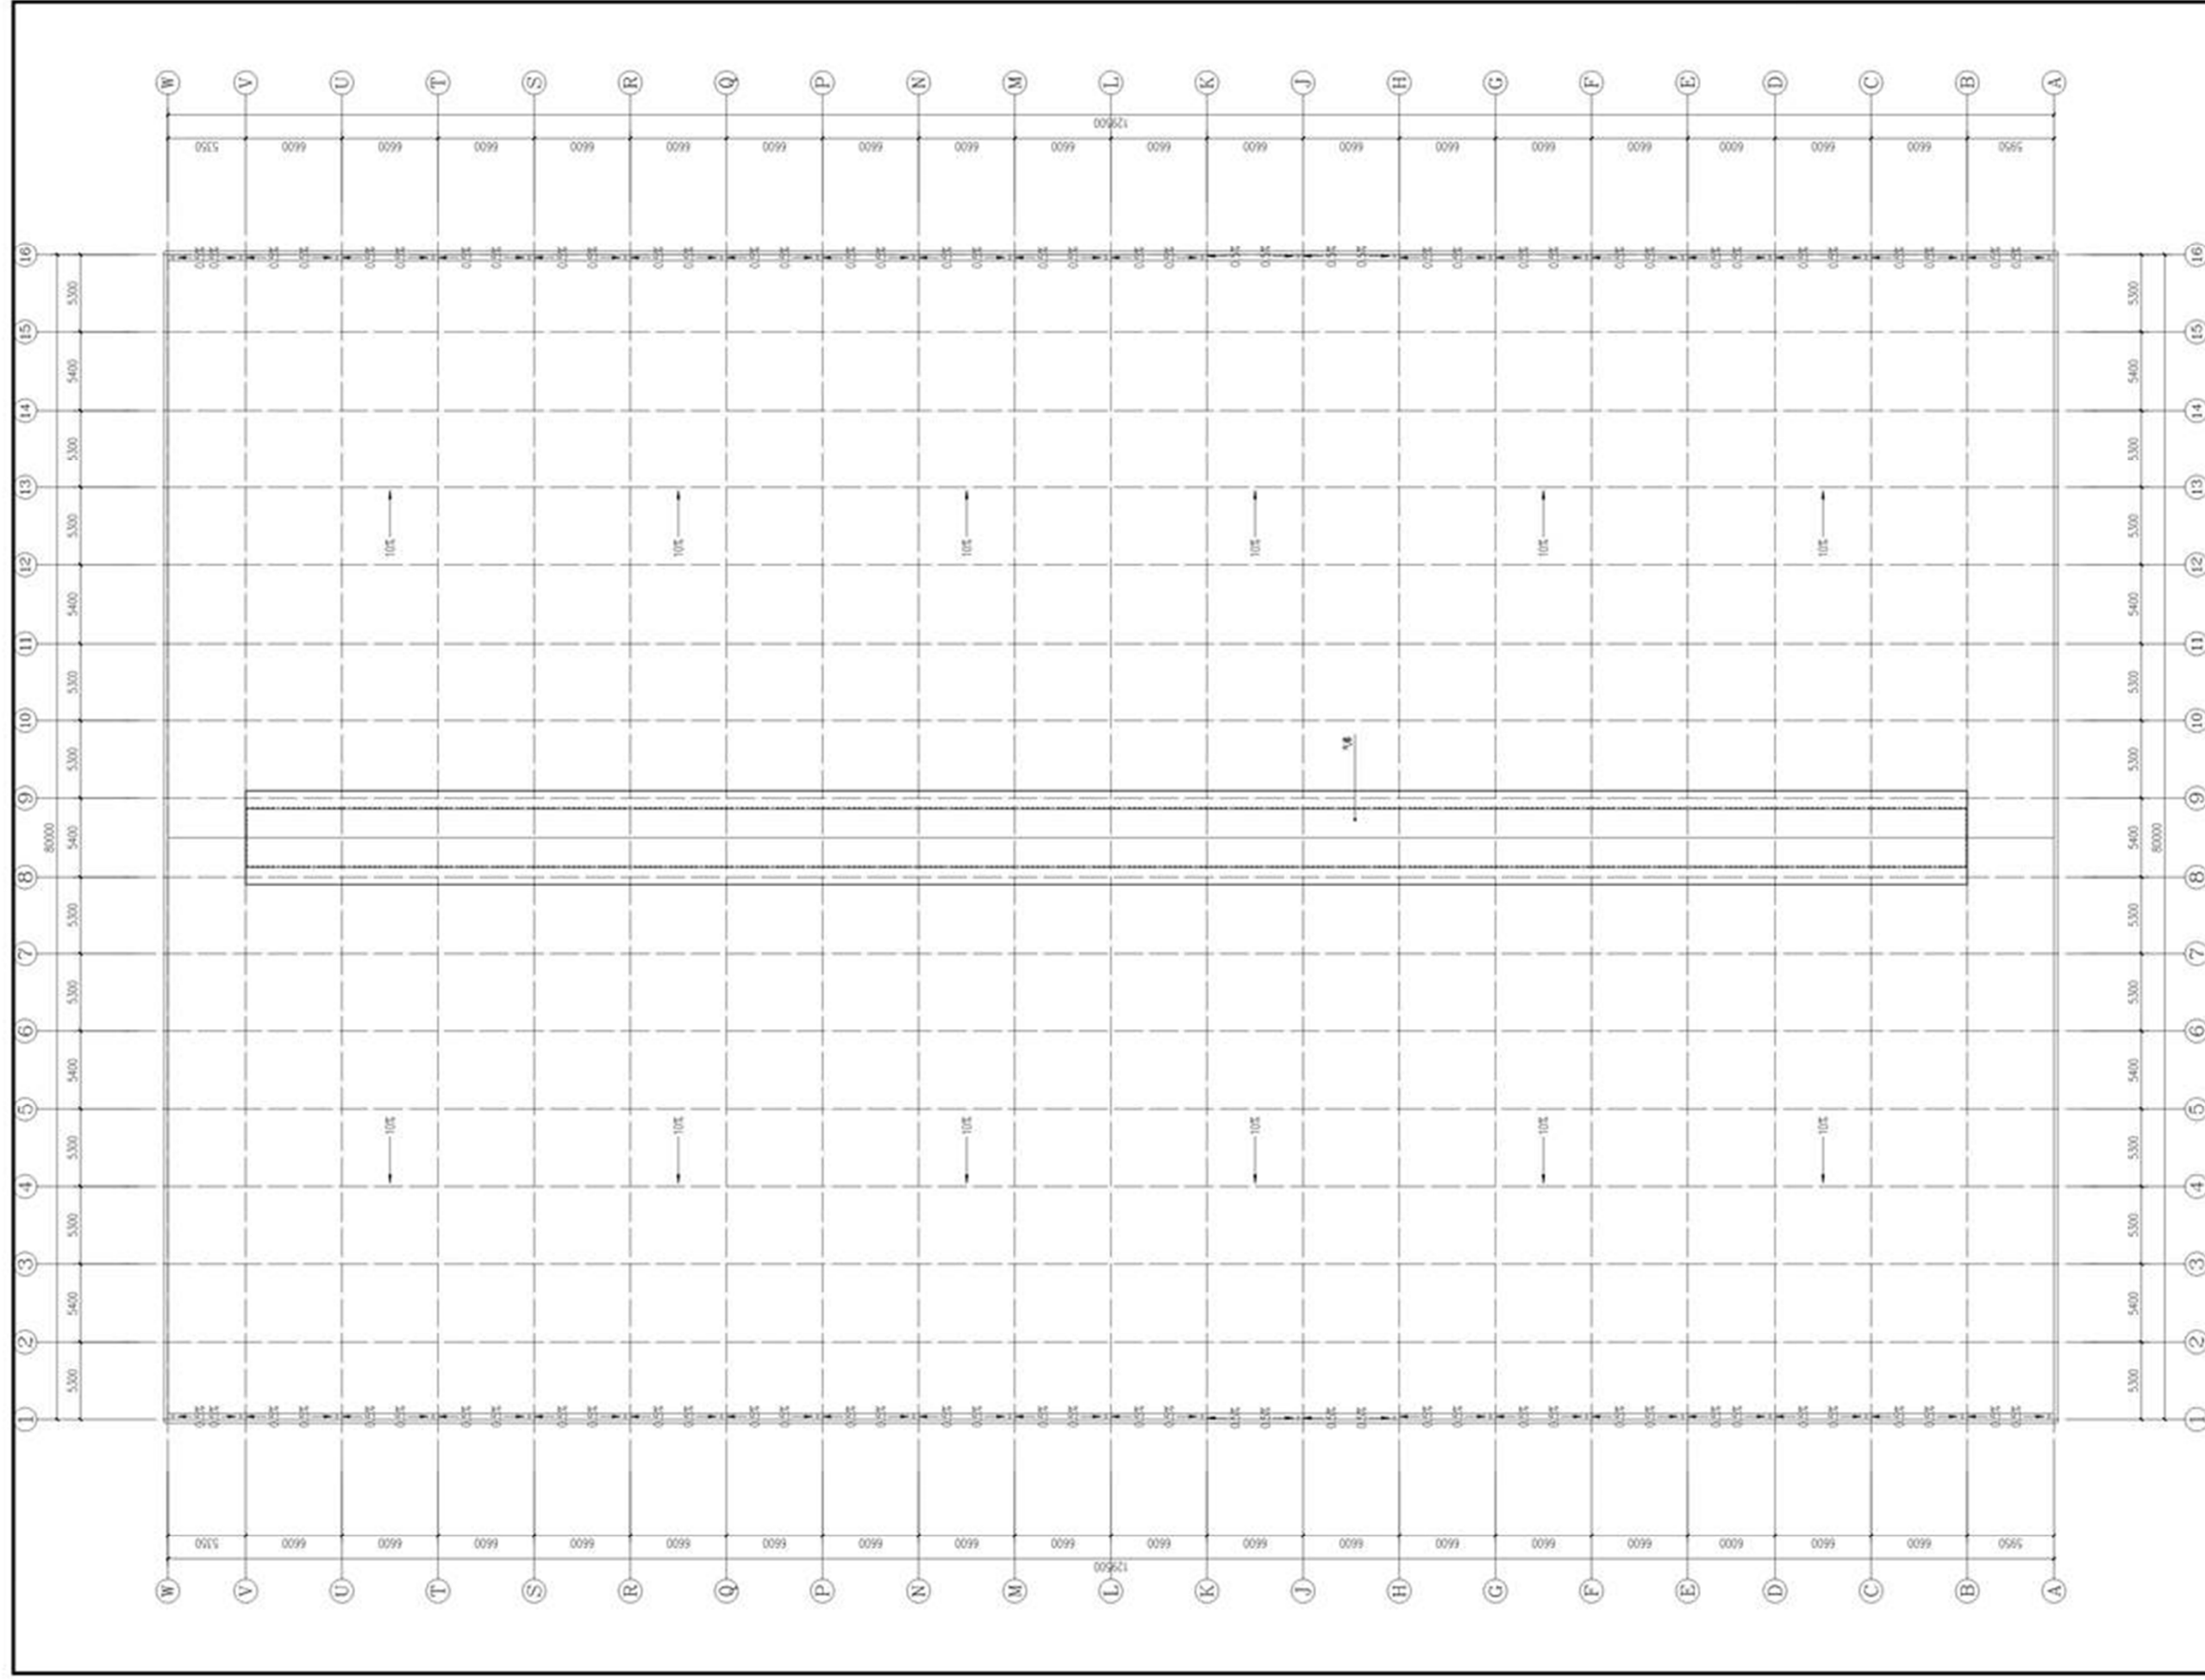

洛阳天工建筑设计有限公司		洛阳天工建筑设计有限公司		洛阳天工建筑设计有限公司	
工程名称		工程名称		工程名称	
专业负责人		专业负责人		专业负责人	
审核		审核		审核	
设计		设计		设计	
日期		日期		日期	
比例		比例		比例	
图号		图号		图号	
图例		图例		图例	


屋顶平面图 1:200

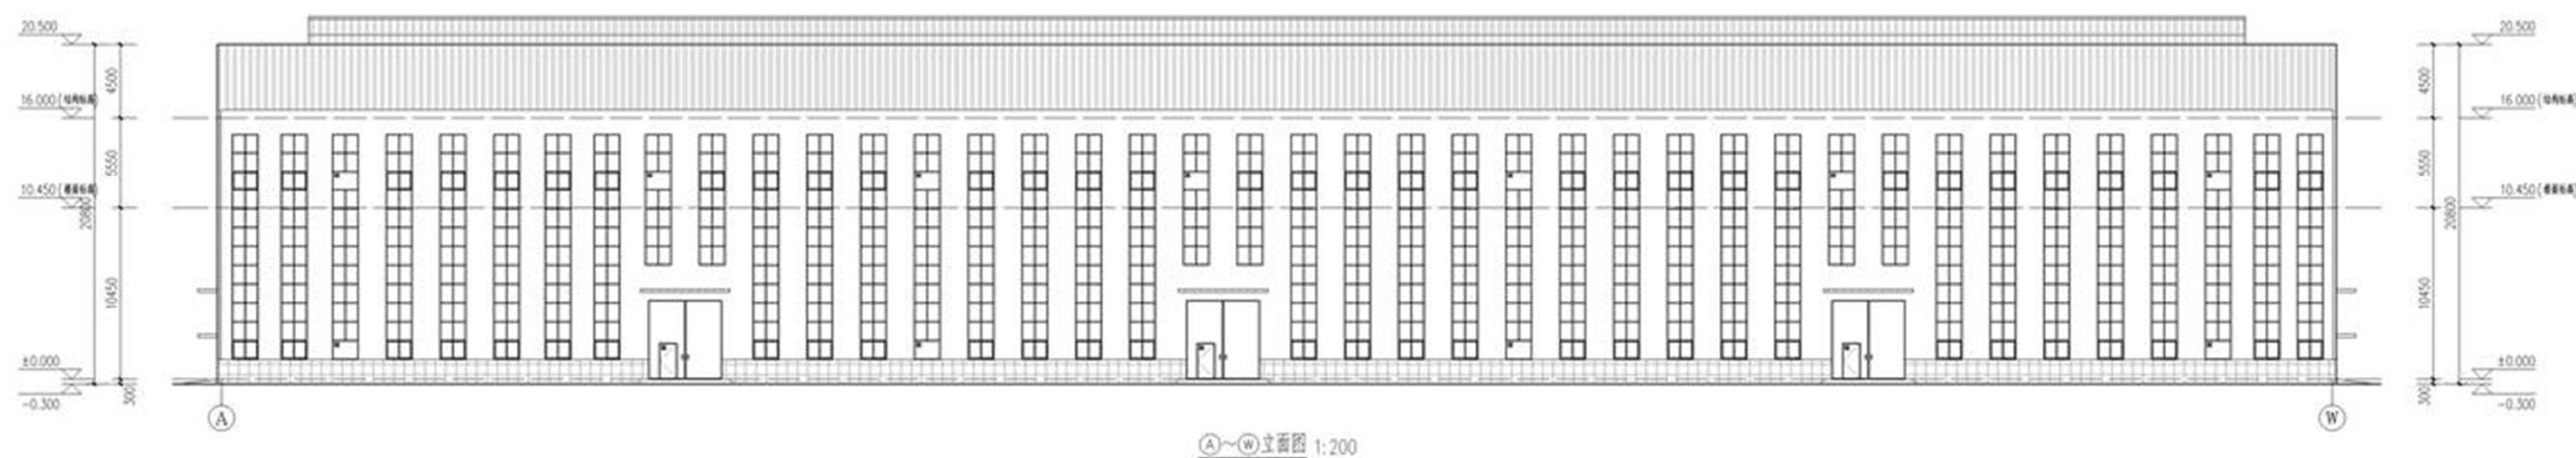

材料做法表


1	名称	做法	2	名称	做法	3	名称	做法
	图例	无填充		图例	无填充		图例	无填充

洛阳天工建筑勘察设计院有限公司		建设单位	洛阳天工建筑勘察设计院有限公司
工程名称		工程名称	洛阳天工建筑勘察设计院有限公司
审定	专业负责人	①~①立面图	比例
审核	校对	②~②立面图	日期
项目负责人	设计	图号	图例

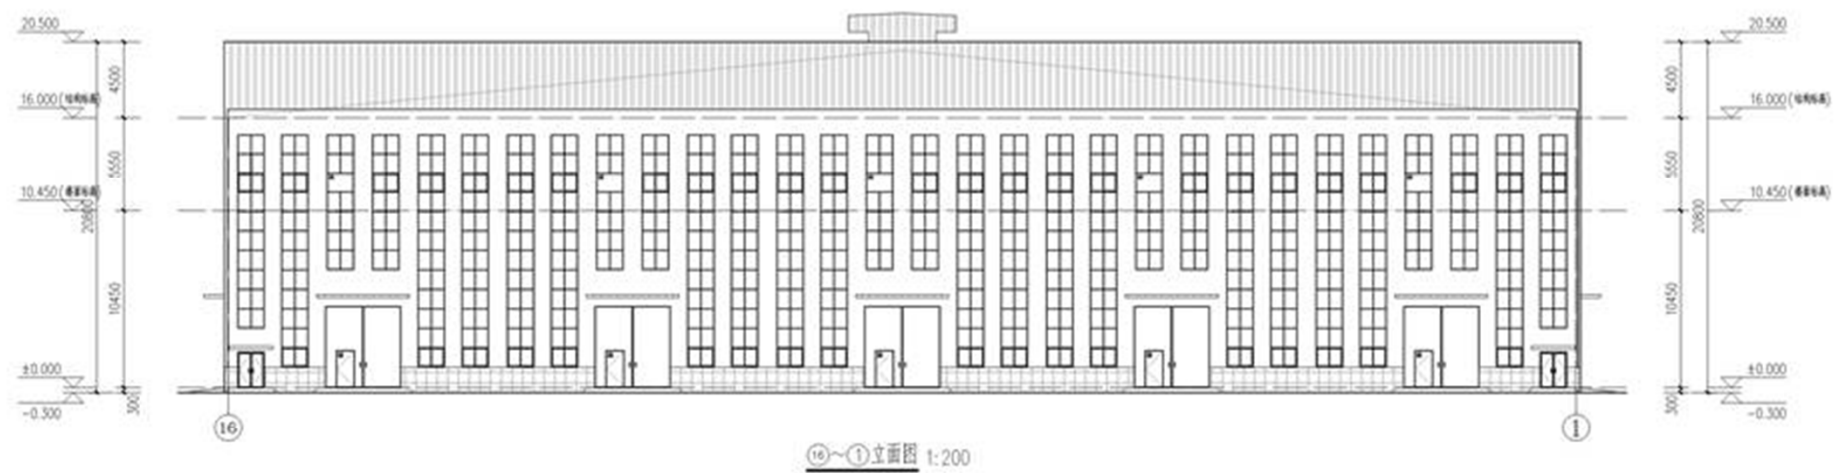

材料做法表								
1	名称	银白色彩钢板	2	名称	湖蓝色彩钢板	3	名称	灰色真石漆外墙
	做法			做法			做法	装修及构造做法表
	图例	无填充		图例			图例	

洛阳天工建筑勘察设计有限公司				建设单位	洛阳祥运工贸有限公司		
工程名称				工程名称	洛阳祥运工贸有限公司年产3万吨铝液冷板项目		
审定	设计	专业负责人	刘伟华	①~⑫立面图	档案编号		
审核	设计	校对	任明华	⑬~⑰立面图	比例 1:200		
项目负责人	设计	图号	FA-06	图别	方案		

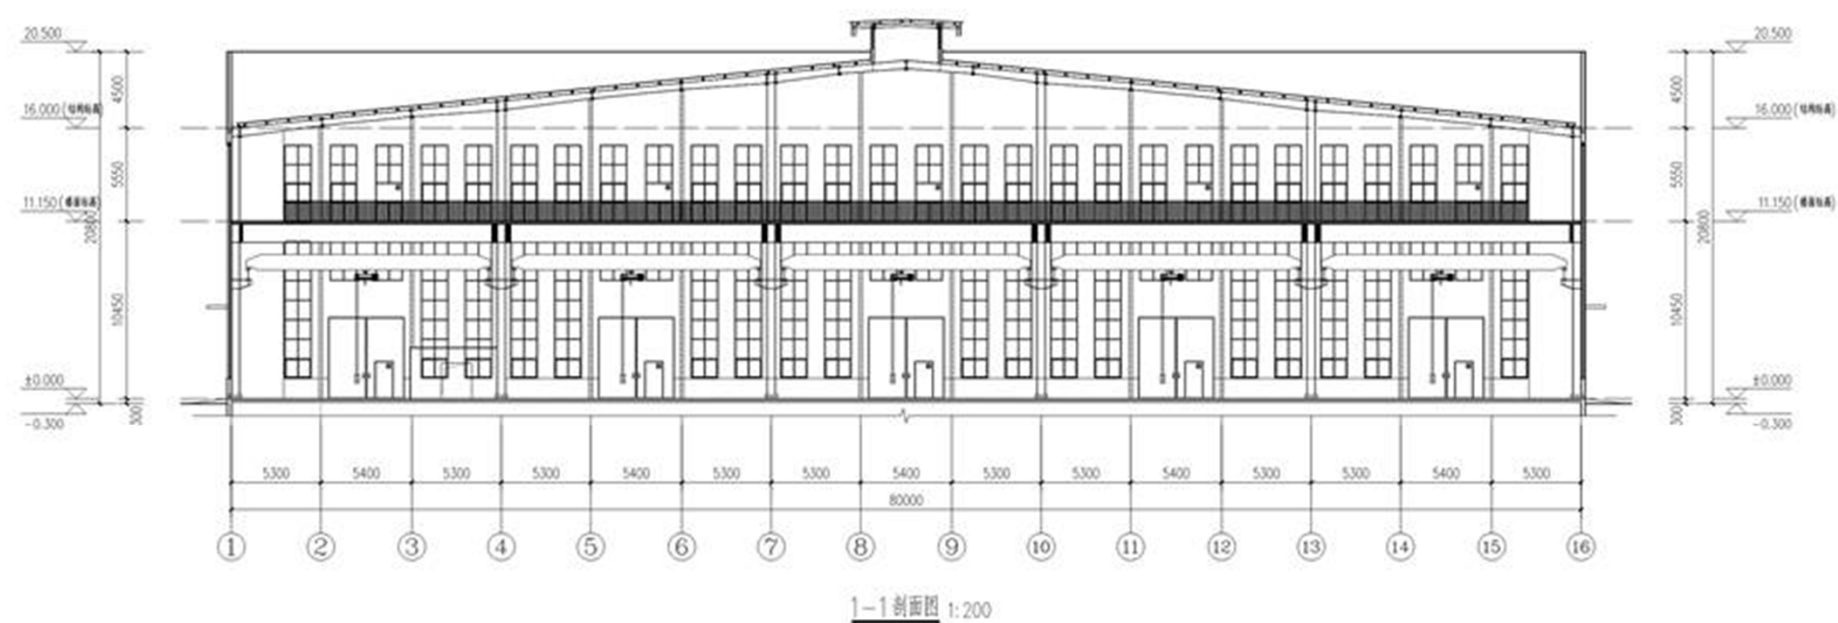

洛阳天工建筑勘察设计院有限公司				建设单位		洛阳祥达工贸有限公司	
身份证号: A210133005				工程名称		洛阳祥达工贸有限公司年产3万吨铝基冷板项目	
审 定	专业负责人	审核	校对	1-1剖面图		档案编号	
审 核	设计	图号	FA-07			比例	1:200
项目负责人	日期	2024.01	图例			方量	

洛阳祥运工贸有限公司年产3万铝板冷板精切项目


2#车间

洛阳天工建筑勘察设计有限公司



项目概况说明:


- 1、工程名称：洛阳祥运工贸有限公司年产3万吨铝板冷板精切项目--2#车间
- 2、建设单位：洛阳祥运工贸有限公司
- 3、建设地点：洛阳市偃师区先进制造业开发区杜甫大道西
- 4、建筑功能：戊类工业车间
- 5、总建筑面积为：20598.16m²
建筑基底：129.98mX80.48m—18.98mX17.04m/2
基底面积：10299.08m²
- 6、建筑高度：20.80m（室外设计地面至女儿墙）
- 7、建筑层数：地上二层
- 8、建筑防火分类：戊类车间
- 9、建筑结构类型：下部钢框架、上部门式钢架结构
- 10、建筑耐火等级：二级

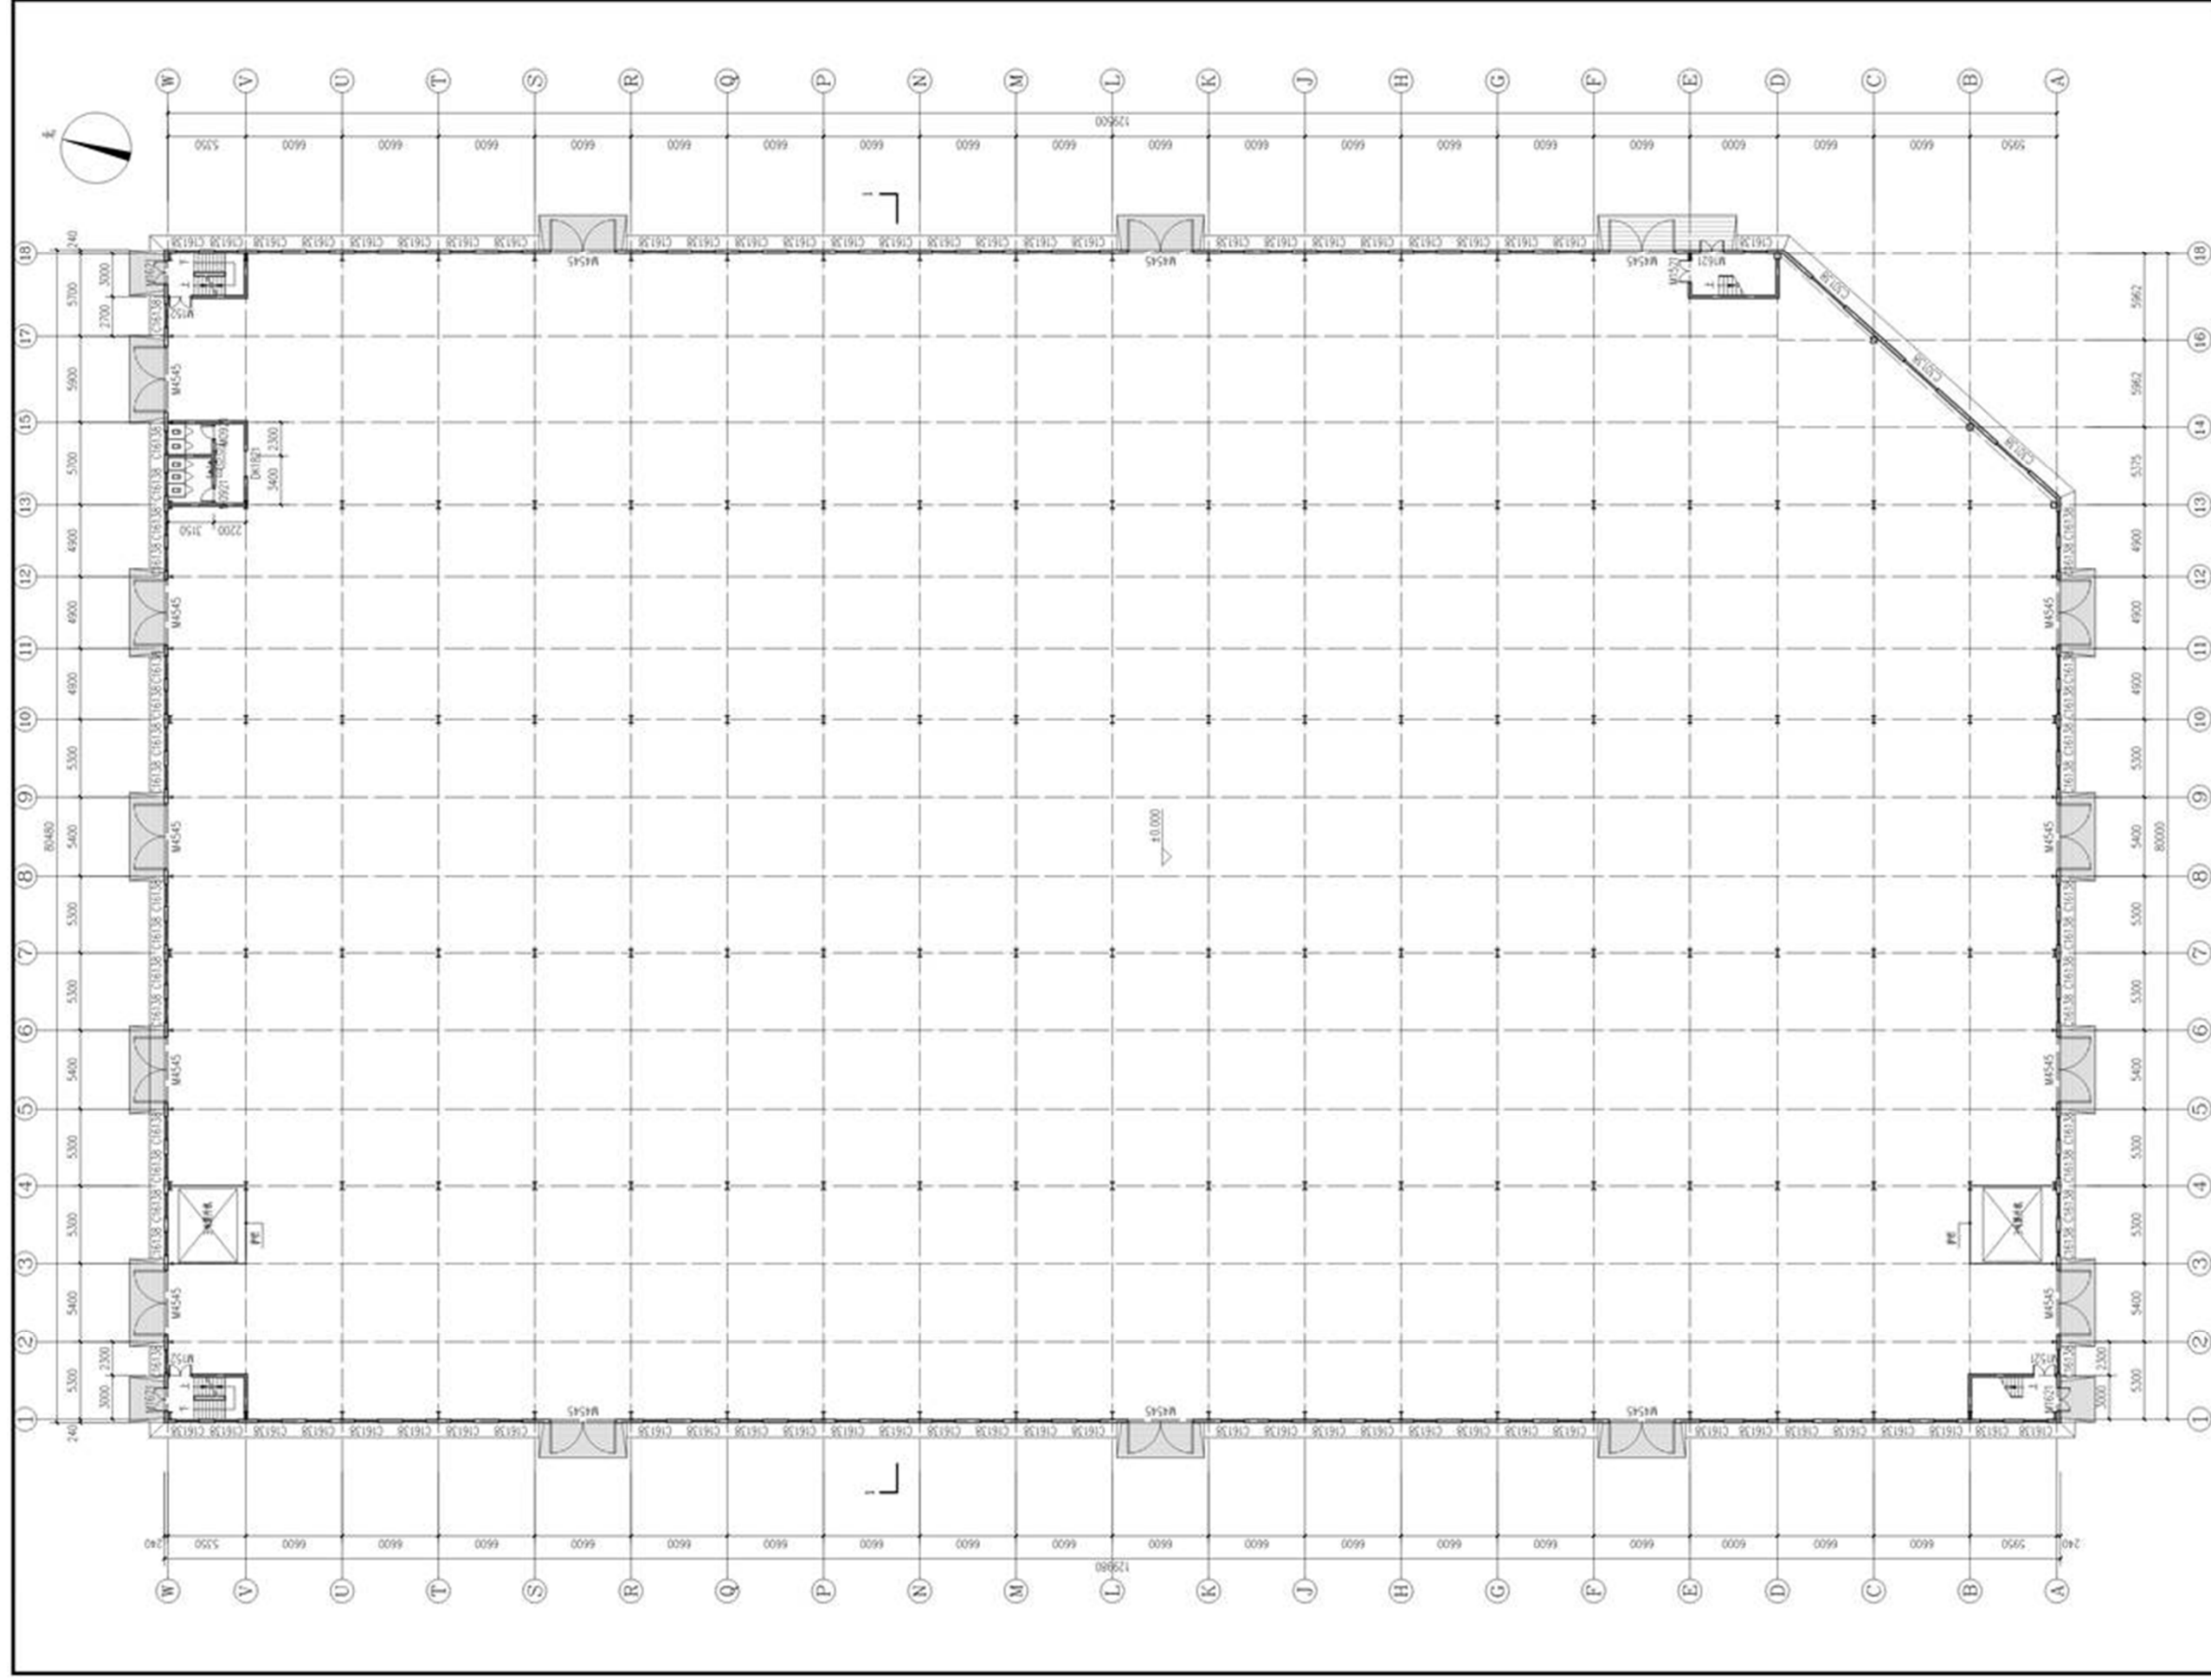


2#车间一层平面图 1:200


说明: 1. 建筑面积 20598.76m²
 2. 占地面积 10299.08m²

建设单位	洛阳天工建筑勘察设计院有限公司	设计单位	洛阳天工建筑勘察设计院有限公司
工程名称	2#车间一层平面图	设计人	张子强
设计日期	2024.01	审核人	张子强
设计比例	1:200	校对	张子强
图号	FK-01	设计	张子强
日期	2024.01	审核	张子强
比例	1:200	校对	张子强
图名	2#车间一层平面图	设计	张子强
图例	FK-01	审核	张子强
图例	FK-01	校对	张子强
图例	FK-01	设计	张子强

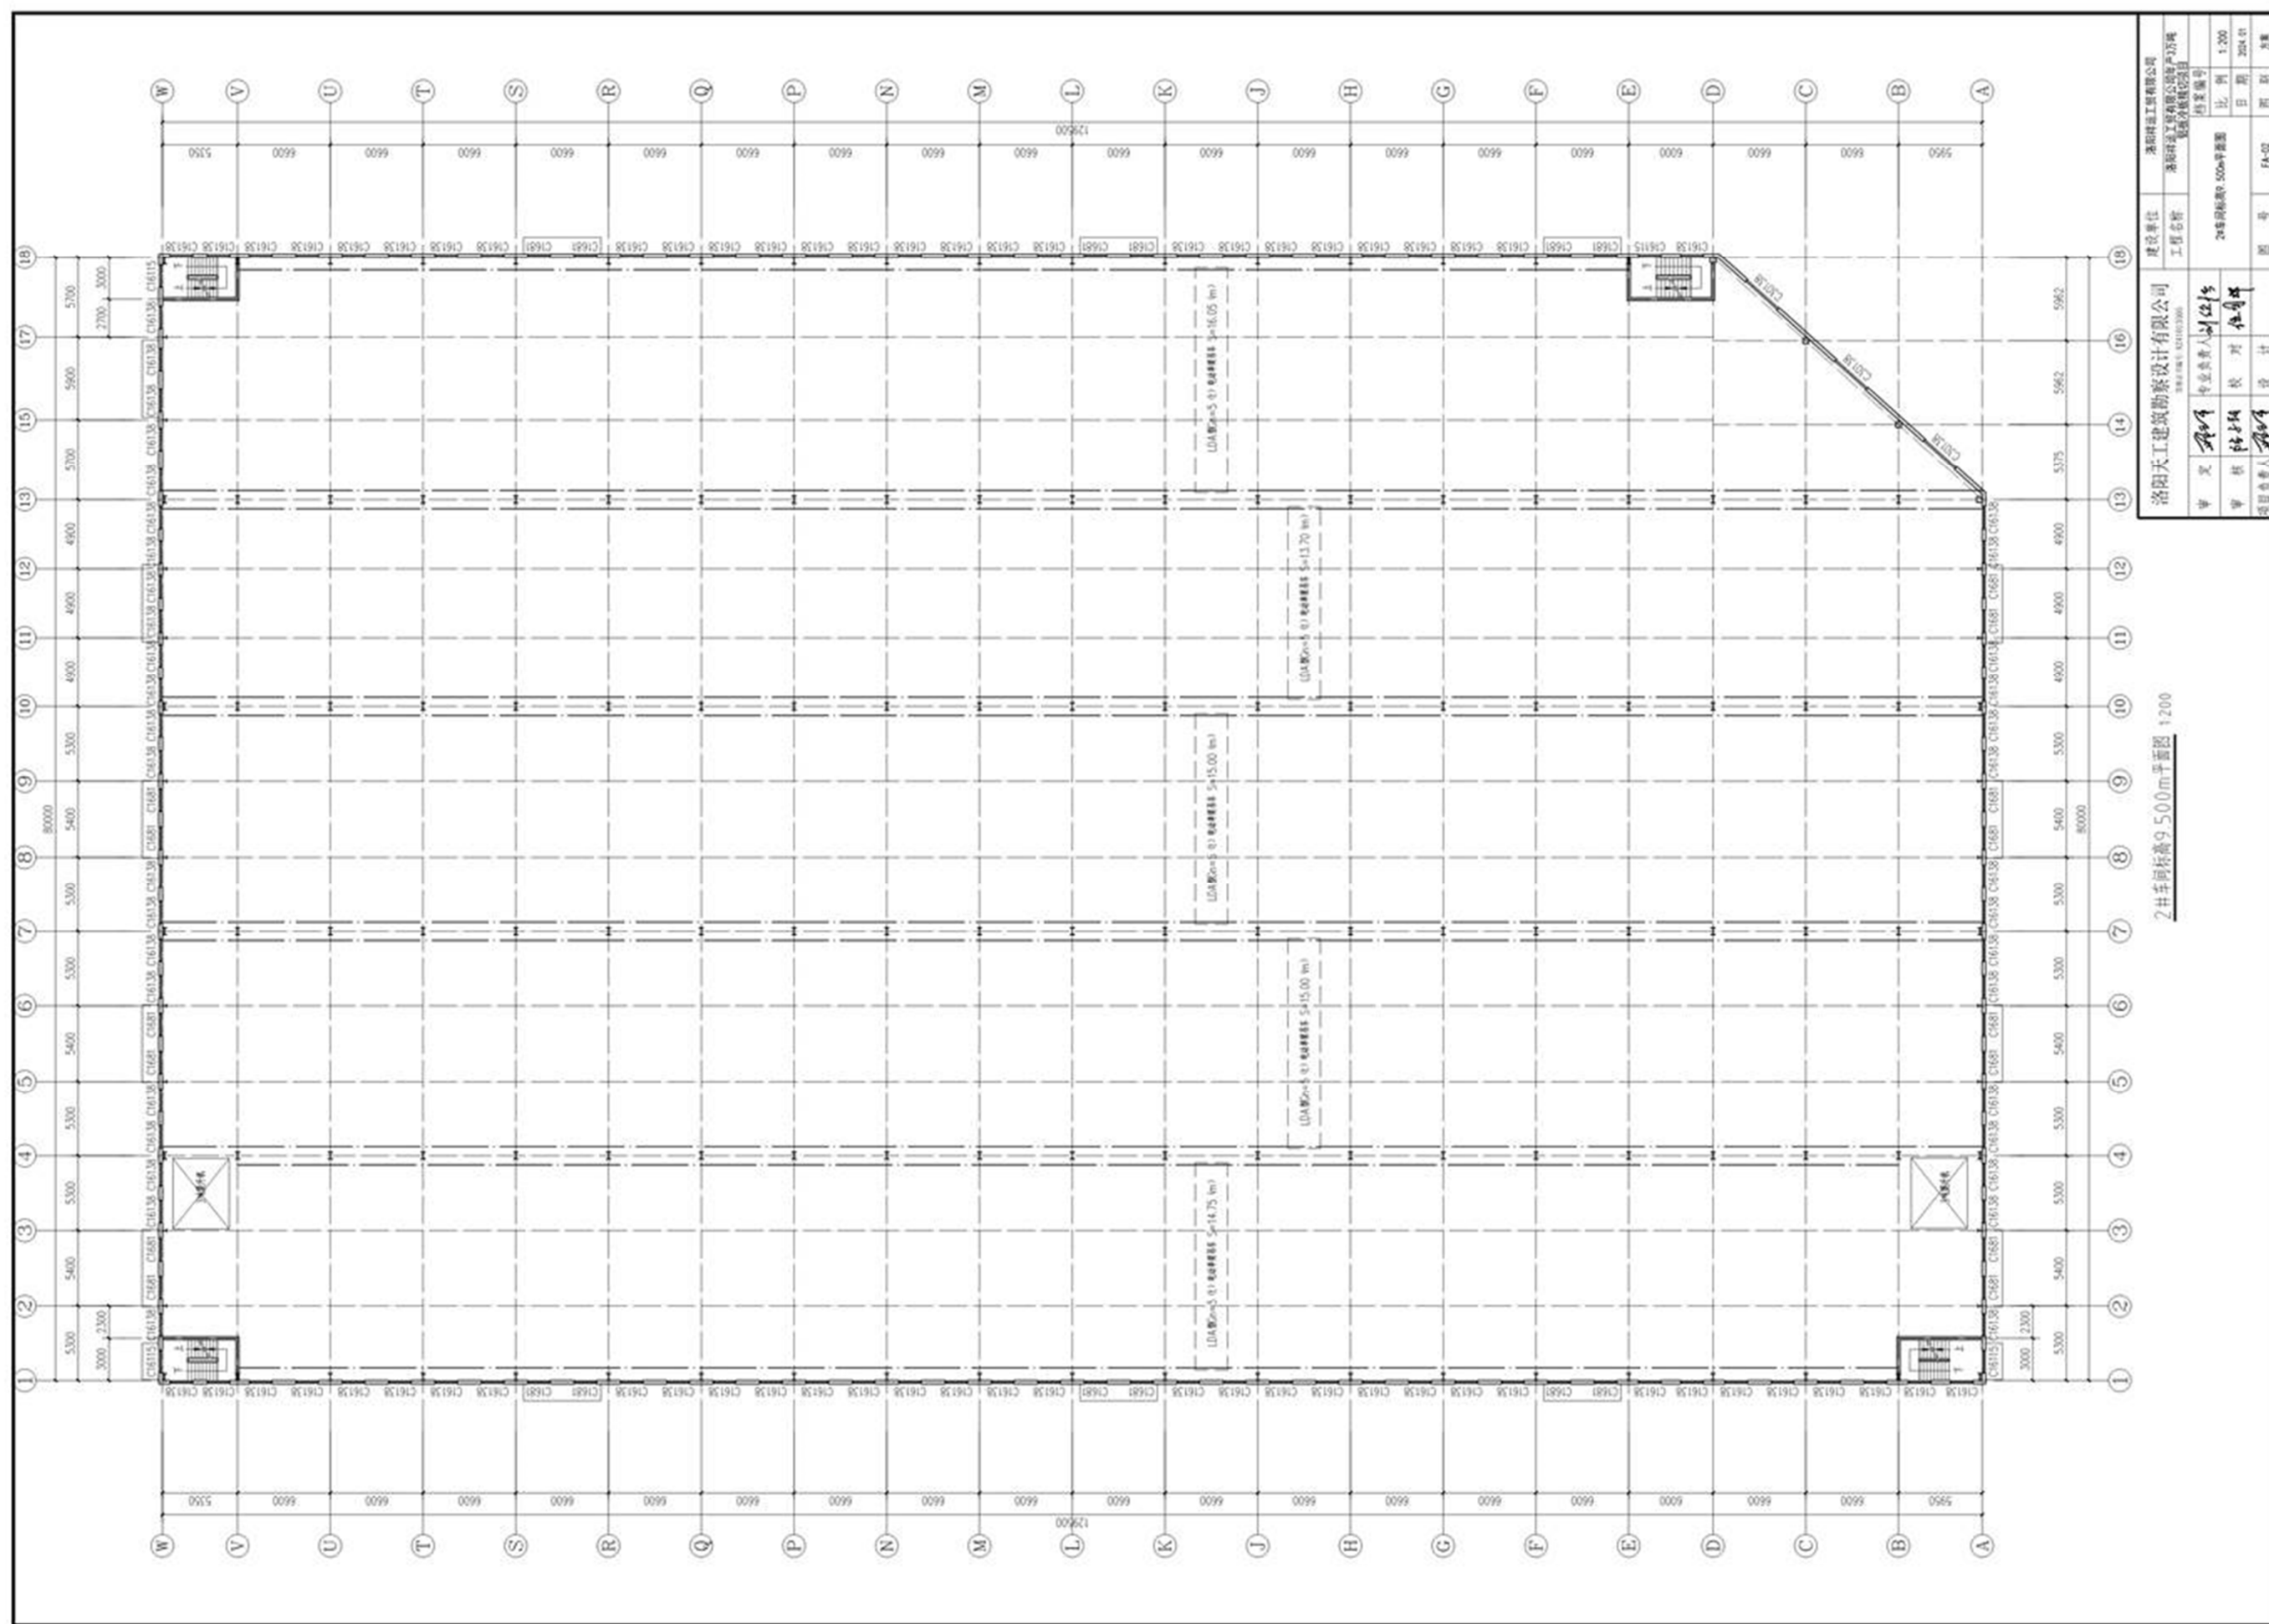

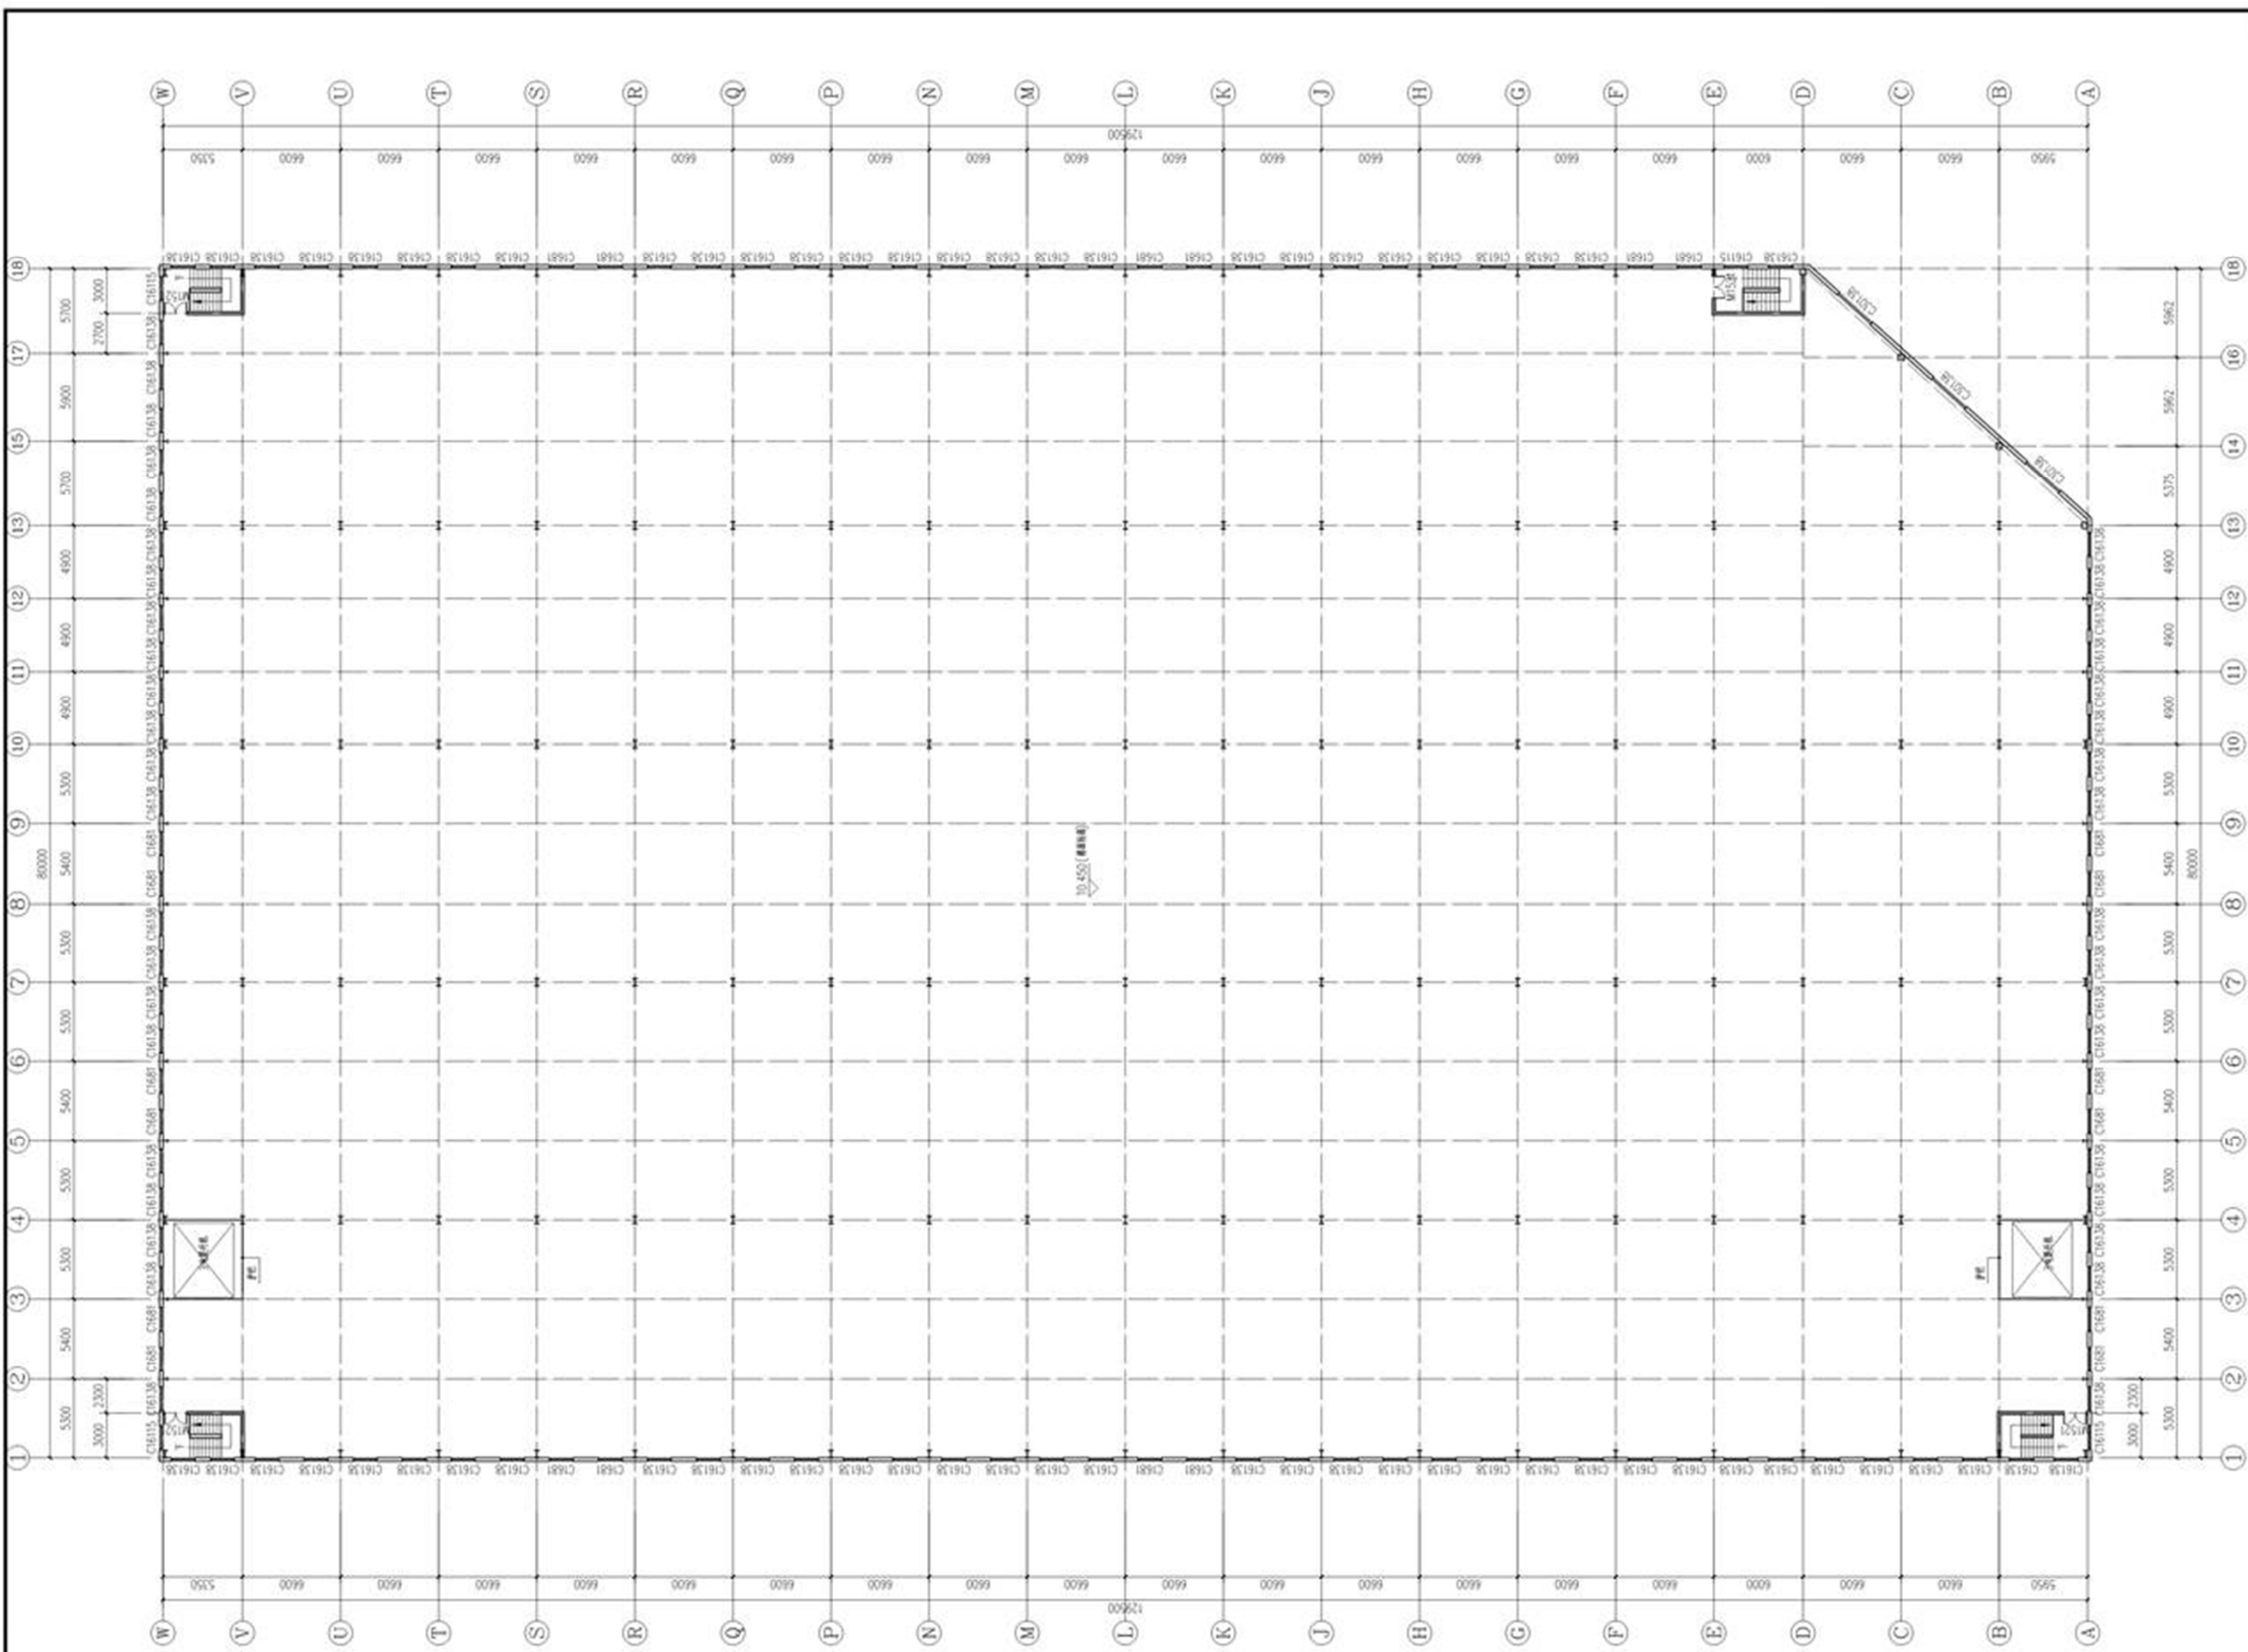


洛阳天工建筑勘察设计院有限公司		洛阳天工建筑勘察设计院有限公司		洛阳天工建筑勘察设计院有限公司	
建设单位		工程名称		2#车间二层平面图	
专业负责人/设计人		校 对		图 号	
审 定		审 核		图 例	
审 核		校 对		日期	
项目负责人		设计		日期	
2#车间二层平面图 1:200		注：二层建筑面积10299.08m²		方案	

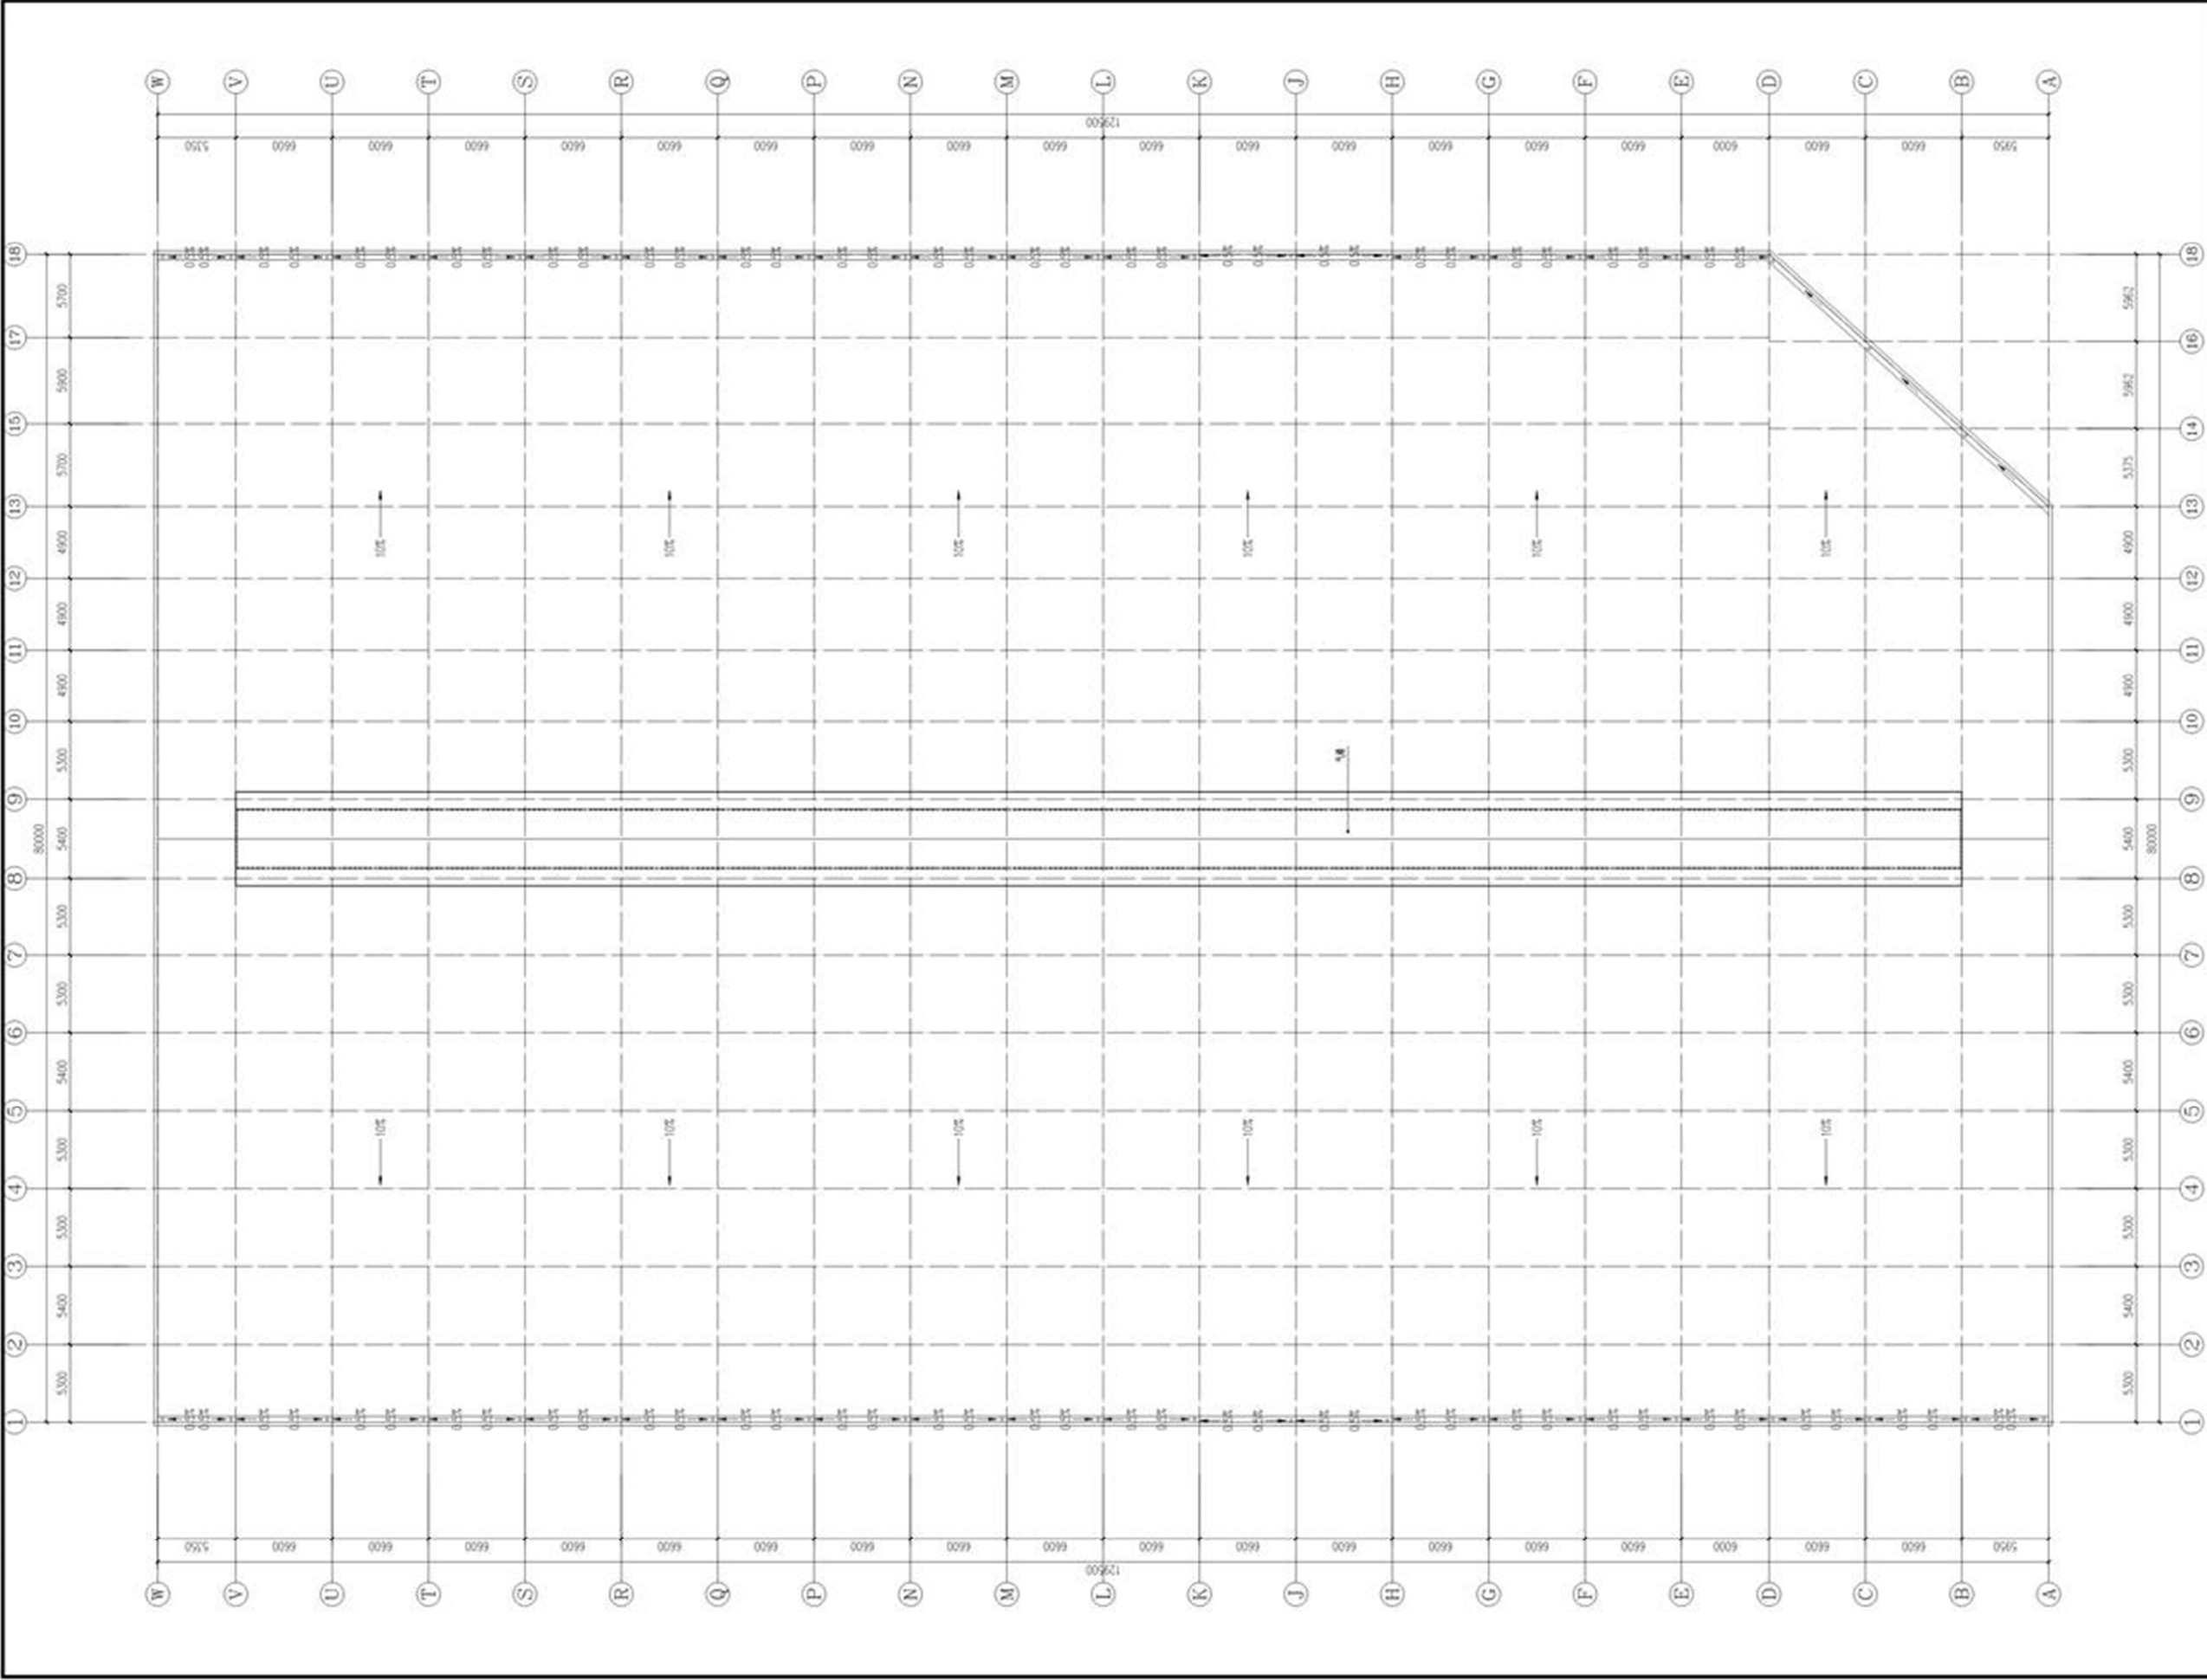

洛阳天工建筑勘察设计院有限公司		洛阳天工建筑勘察设计院有限公司	
审 定		审 定	
审 核		审 核	
项目负责人		项目负责人	
专业负责人		专业负责人	
校 对		校 对	
设 计		设 计	
图 号		图 号	
图 例		图 例	

2#车间二層平面圖 1:200
面积: 10299.08m²

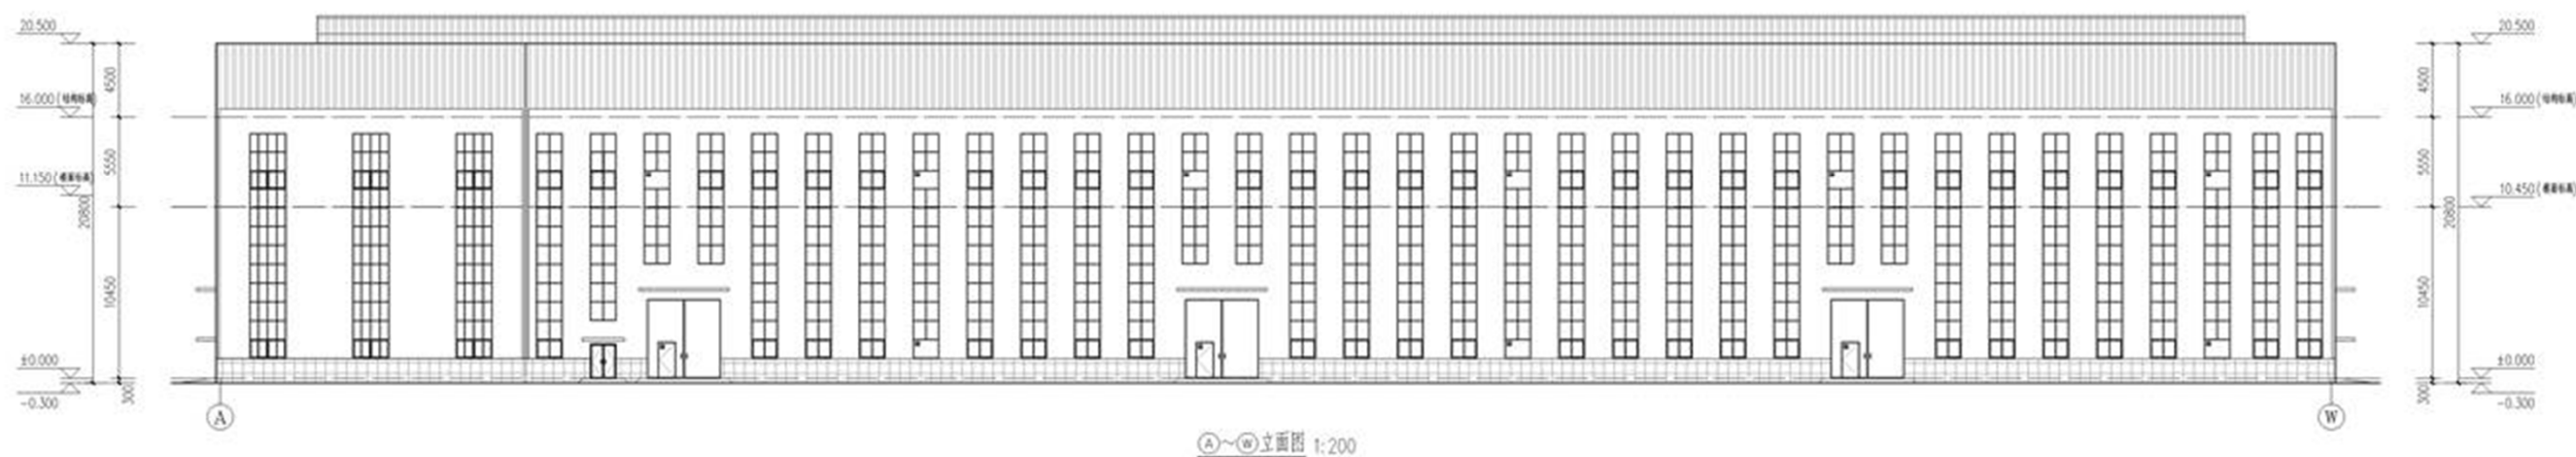

材料做法表

名称	做法	名称	做法	名称	做法
1	银白色彩钢板	2	湖蓝色彩钢板	3	灰色黑石漆外墙
	无填充				窗框及构造做法表


洛阳天工建筑勘察设计有限公司		建设单位	洛阳祥运工贸有限公司
工程名称		洛阳祥运工贸有限公司年产3万吨铝精深加工项目	图号
审定	专业负责人	设计	比例
审核	校对	日期	2024.01
项目负责人	设计	图号	FA-05-05



材料做法表

1	名称	做法	2	名称	做法	3	名称	做法
	银白色彩钢板			湖蓝色彩钢板			灰色真石漆外墙	
	无嵌光						装饰及构造做法表	

洛阳天工建筑勘察设计有限公司		建设单位	洛阳祥运工贸有限公司
工程名称		洛阳祥运工贸有限公司年产3万吨 铝液及铝锭项目	档案编号
审定	专业负责人	①~③立面图	比例 1:200
审核	校对	④~⑮立面图	日期 2024.01
项目负责人	设计	图号 FA-06	图例 方案

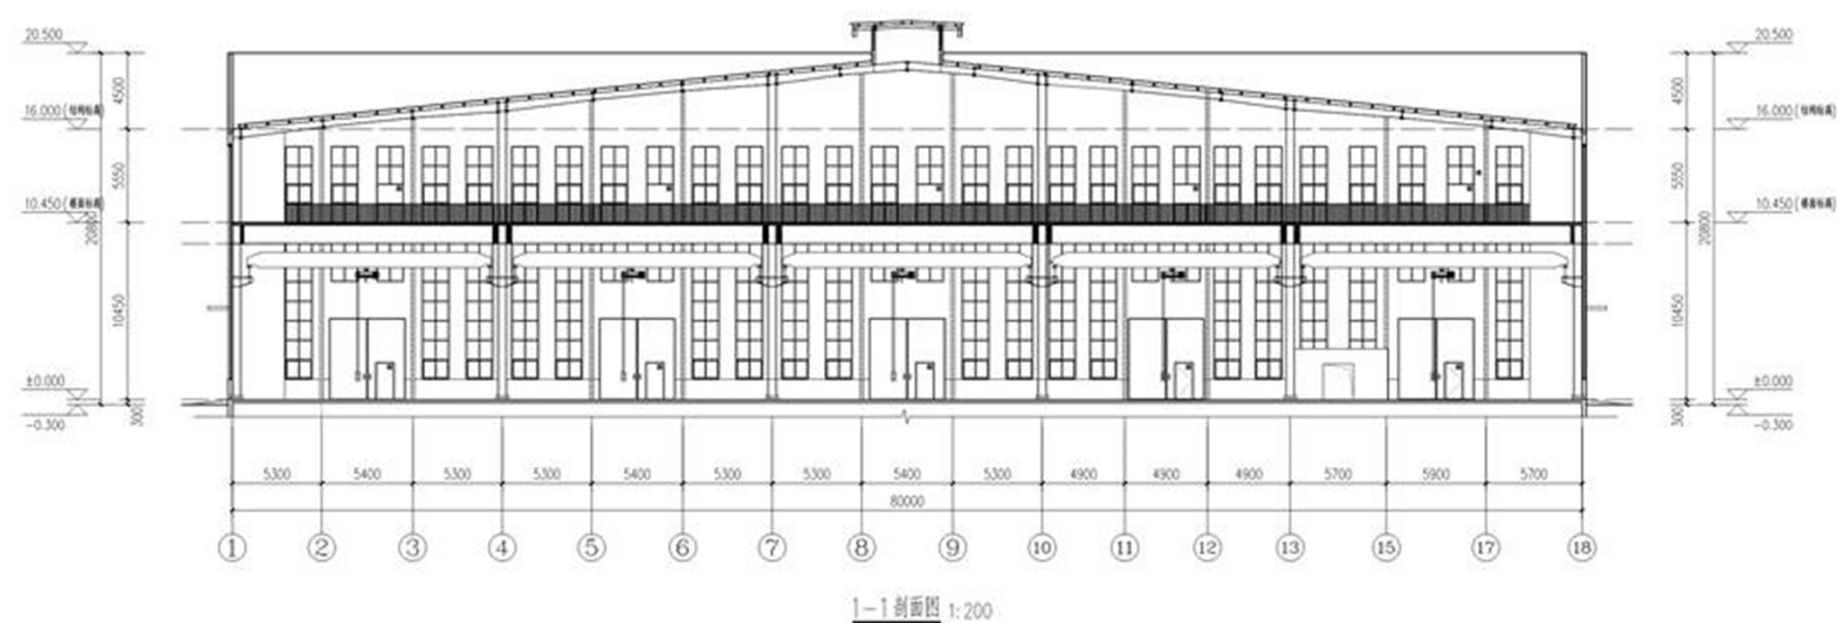

洛阳天工建筑勘察设计院有限公司		建设单位	洛阳祥远工贸有限公司
工程名称		洛阳祥远工贸有限公司年产3万吨 铝型材深加工项目	工程编号
审定	专业负责人	1-1剖面图	比例
审核	校对	1:200	日期
项目负责人	设计	图号	FA-07
		图例	方案