


总体鸟瞰图



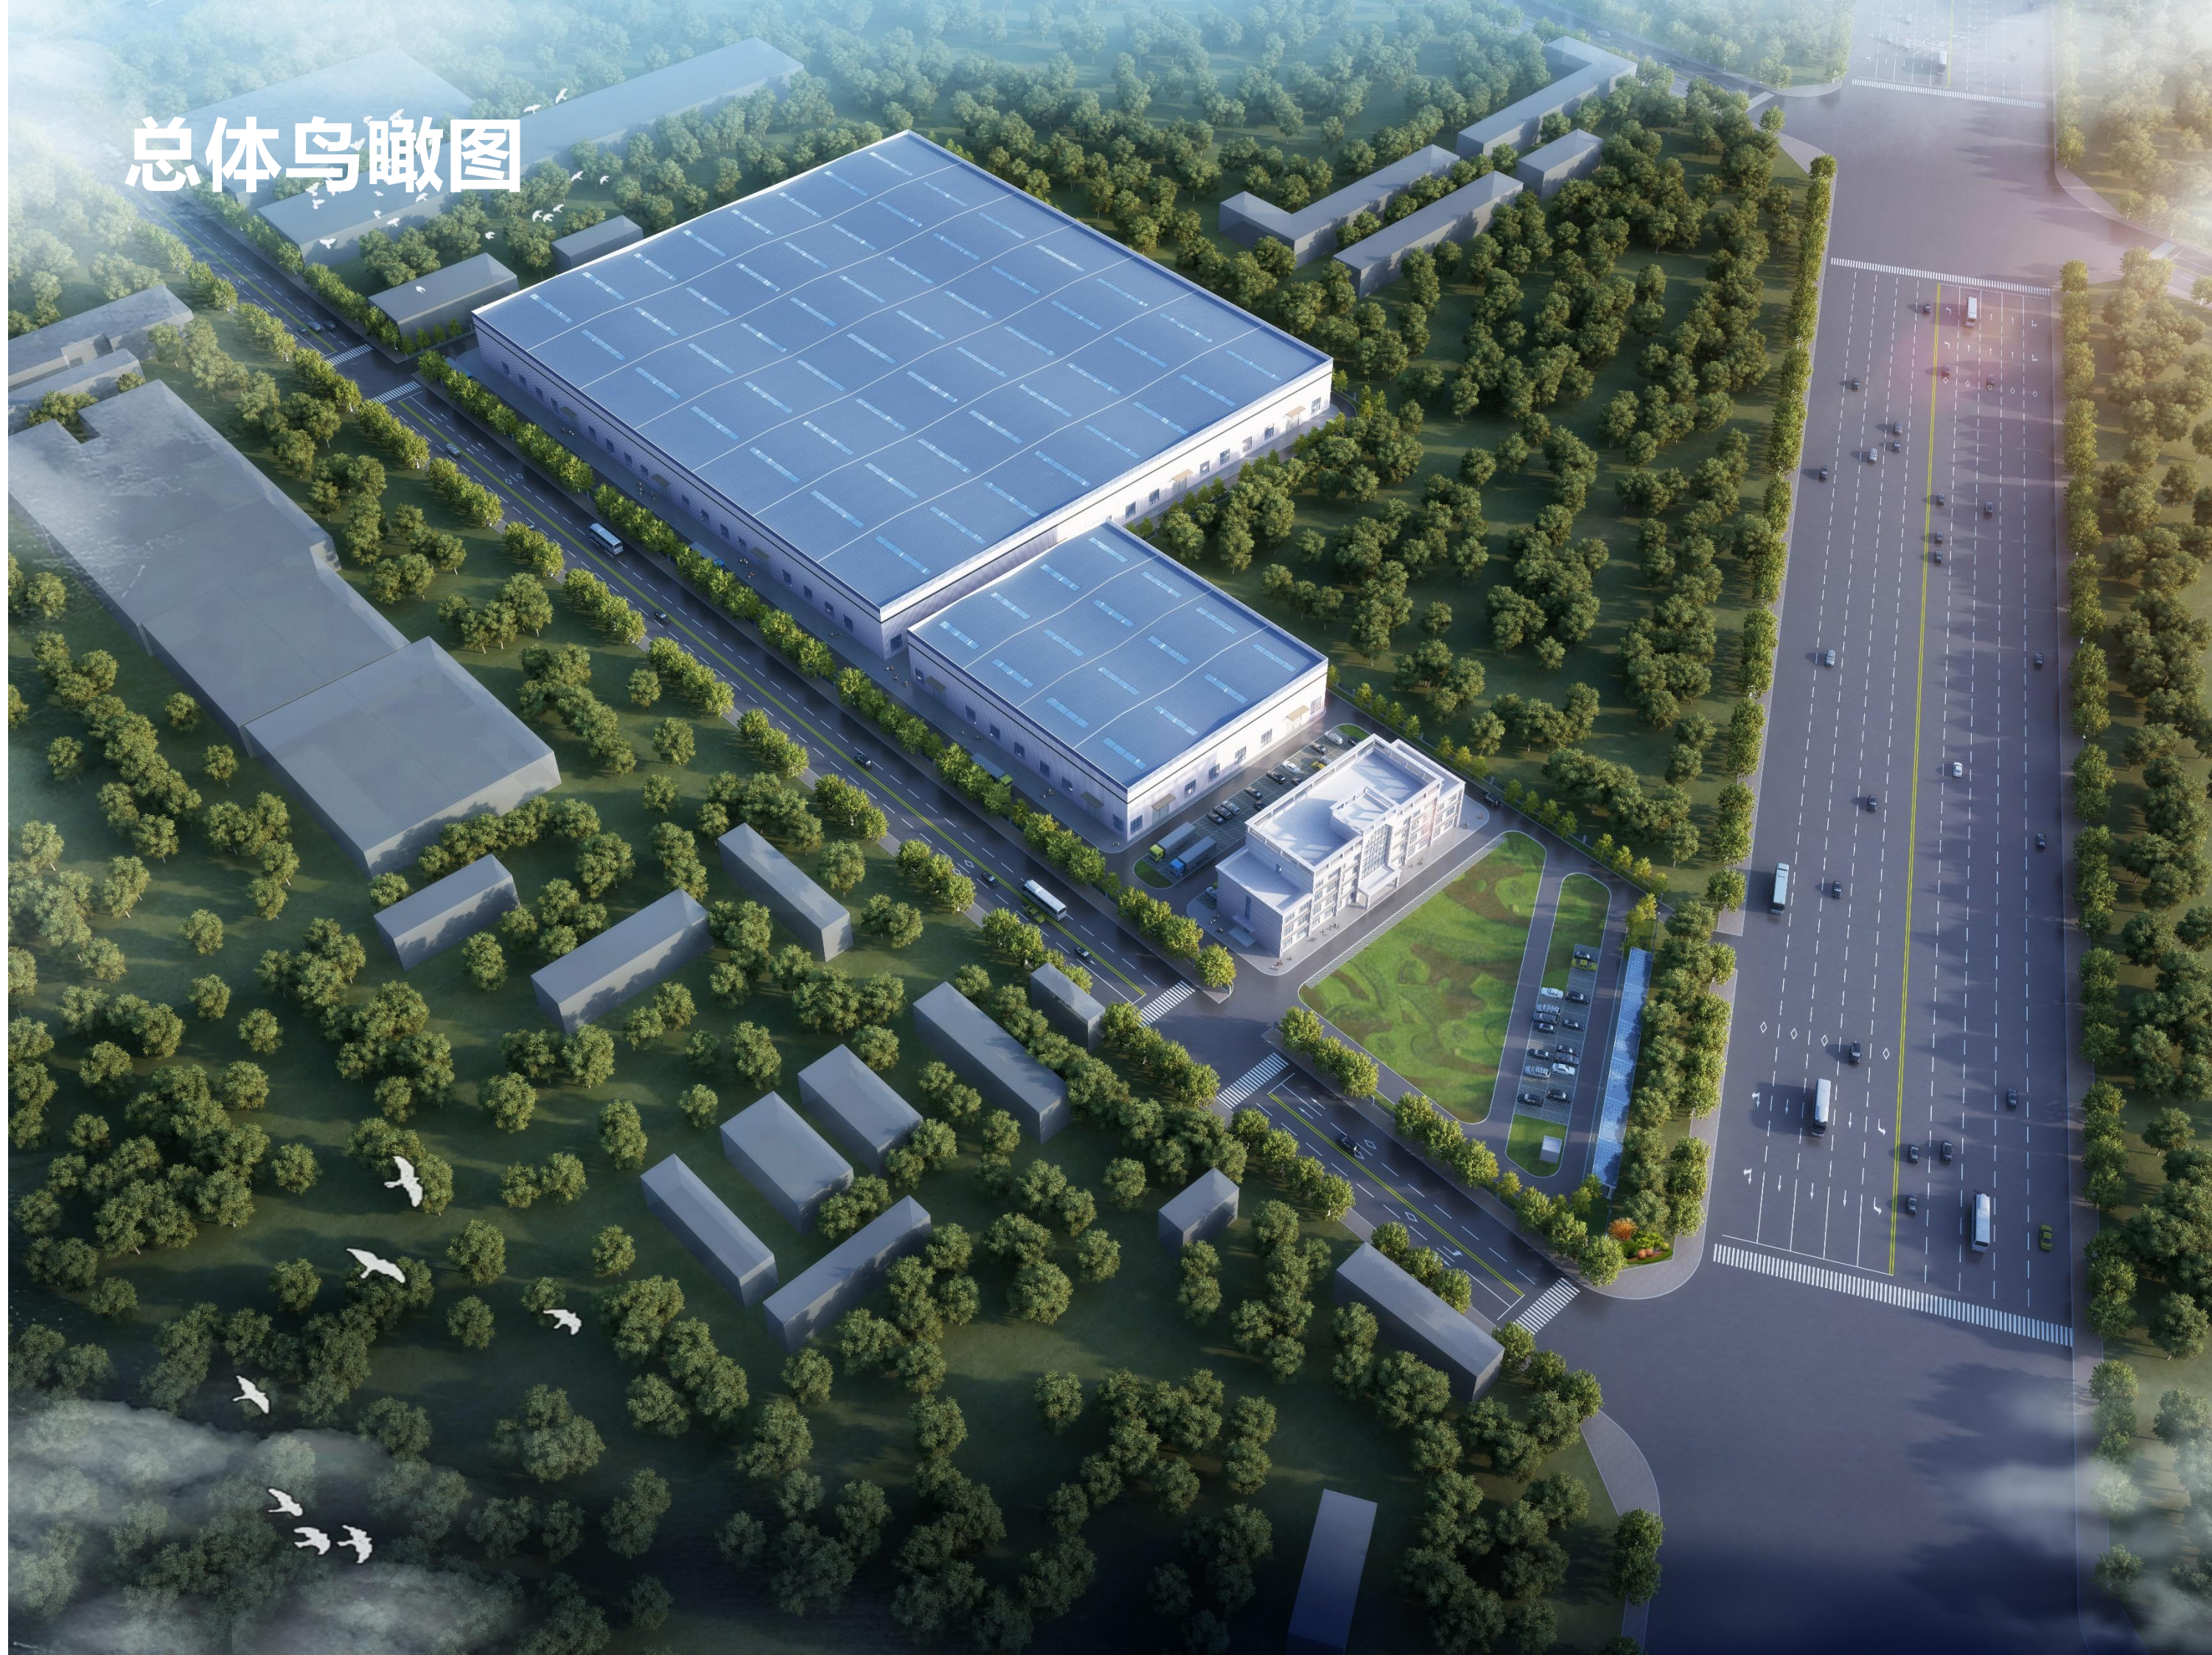


序号	名称		面积	单位	备注
1	规划总用地面积		54061.23	m²	约81亩
2	计容总建筑面积		69980.58	m²	
3	总建筑面积		36989.3	m²	
	其中	地上建筑面积	36900.06	m²	
		1#生产车间	28369.90	m²	计容建筑面积56739.8m²
		2#生产车间	4710.62	m²	计容建筑面积9421.24m²
		3#生产车间	3806.58	m²	计容建筑面积3806.58m²
		消防水池及泵房	12.96	m²	计容建筑面积12.96m²
	地下建筑面积		89.24	m²	地下消防水池及泵房
4	建筑基底面积		34119.78	m²	
5	容积率		1.29	—	
6	建筑密度		63.11	%	
7	绿地率		5.03	%	绿化面积2721.52m²
8	机动车停车位		111	个	工业仓储：0.3车位/100m²建筑面积；充电车比例20%
9	非机动车停车位		370	个	1.0车位/100m²建筑面积；

序号	建筑物名称	高度(m)	占地面积(m²)	建筑面积(m²)	计容建筑面积(m²)	层数	火灾危险性分类	耐火等级	结构形式
1	1#厂房	12.65	28369.9	28369.9	56739.8	1	戊类	二级	钢结构
2	2#厂房	16.15	4710.62	4710.62	9421.24	1	戊类	二级	钢结构
3	3#厂房	20.85	1026.3	3606.58	3806.58	4	戊类	二级	框架结构
4	消防水池及泵房	3.3	12.96	102.2	12.96	地上1层 地下1层		一级	框架结构
	合计		34119.78	36989.3	69980.58				

项目概况说明：

1. 本工程项目名称：洛阳强力科技集团有限公司年产铝制品300万件项目 2#厂房
2. 建设地点：洛阳市偃师市顾县镇营房口村南环路南侧
3. 建设单位：洛阳强力科技集团有限公司
4. 建筑面积为：4710.62m²，其中地上建筑面积为：4710.62 m²
5. 建筑高度：16.15m（室外设计地坪至檐口）
6. 建筑层数：地上一层
7. 建筑结构形式：钢结构
8. 建筑的耐火等级为二级，火灾危险性分类为戊类

建筑单体

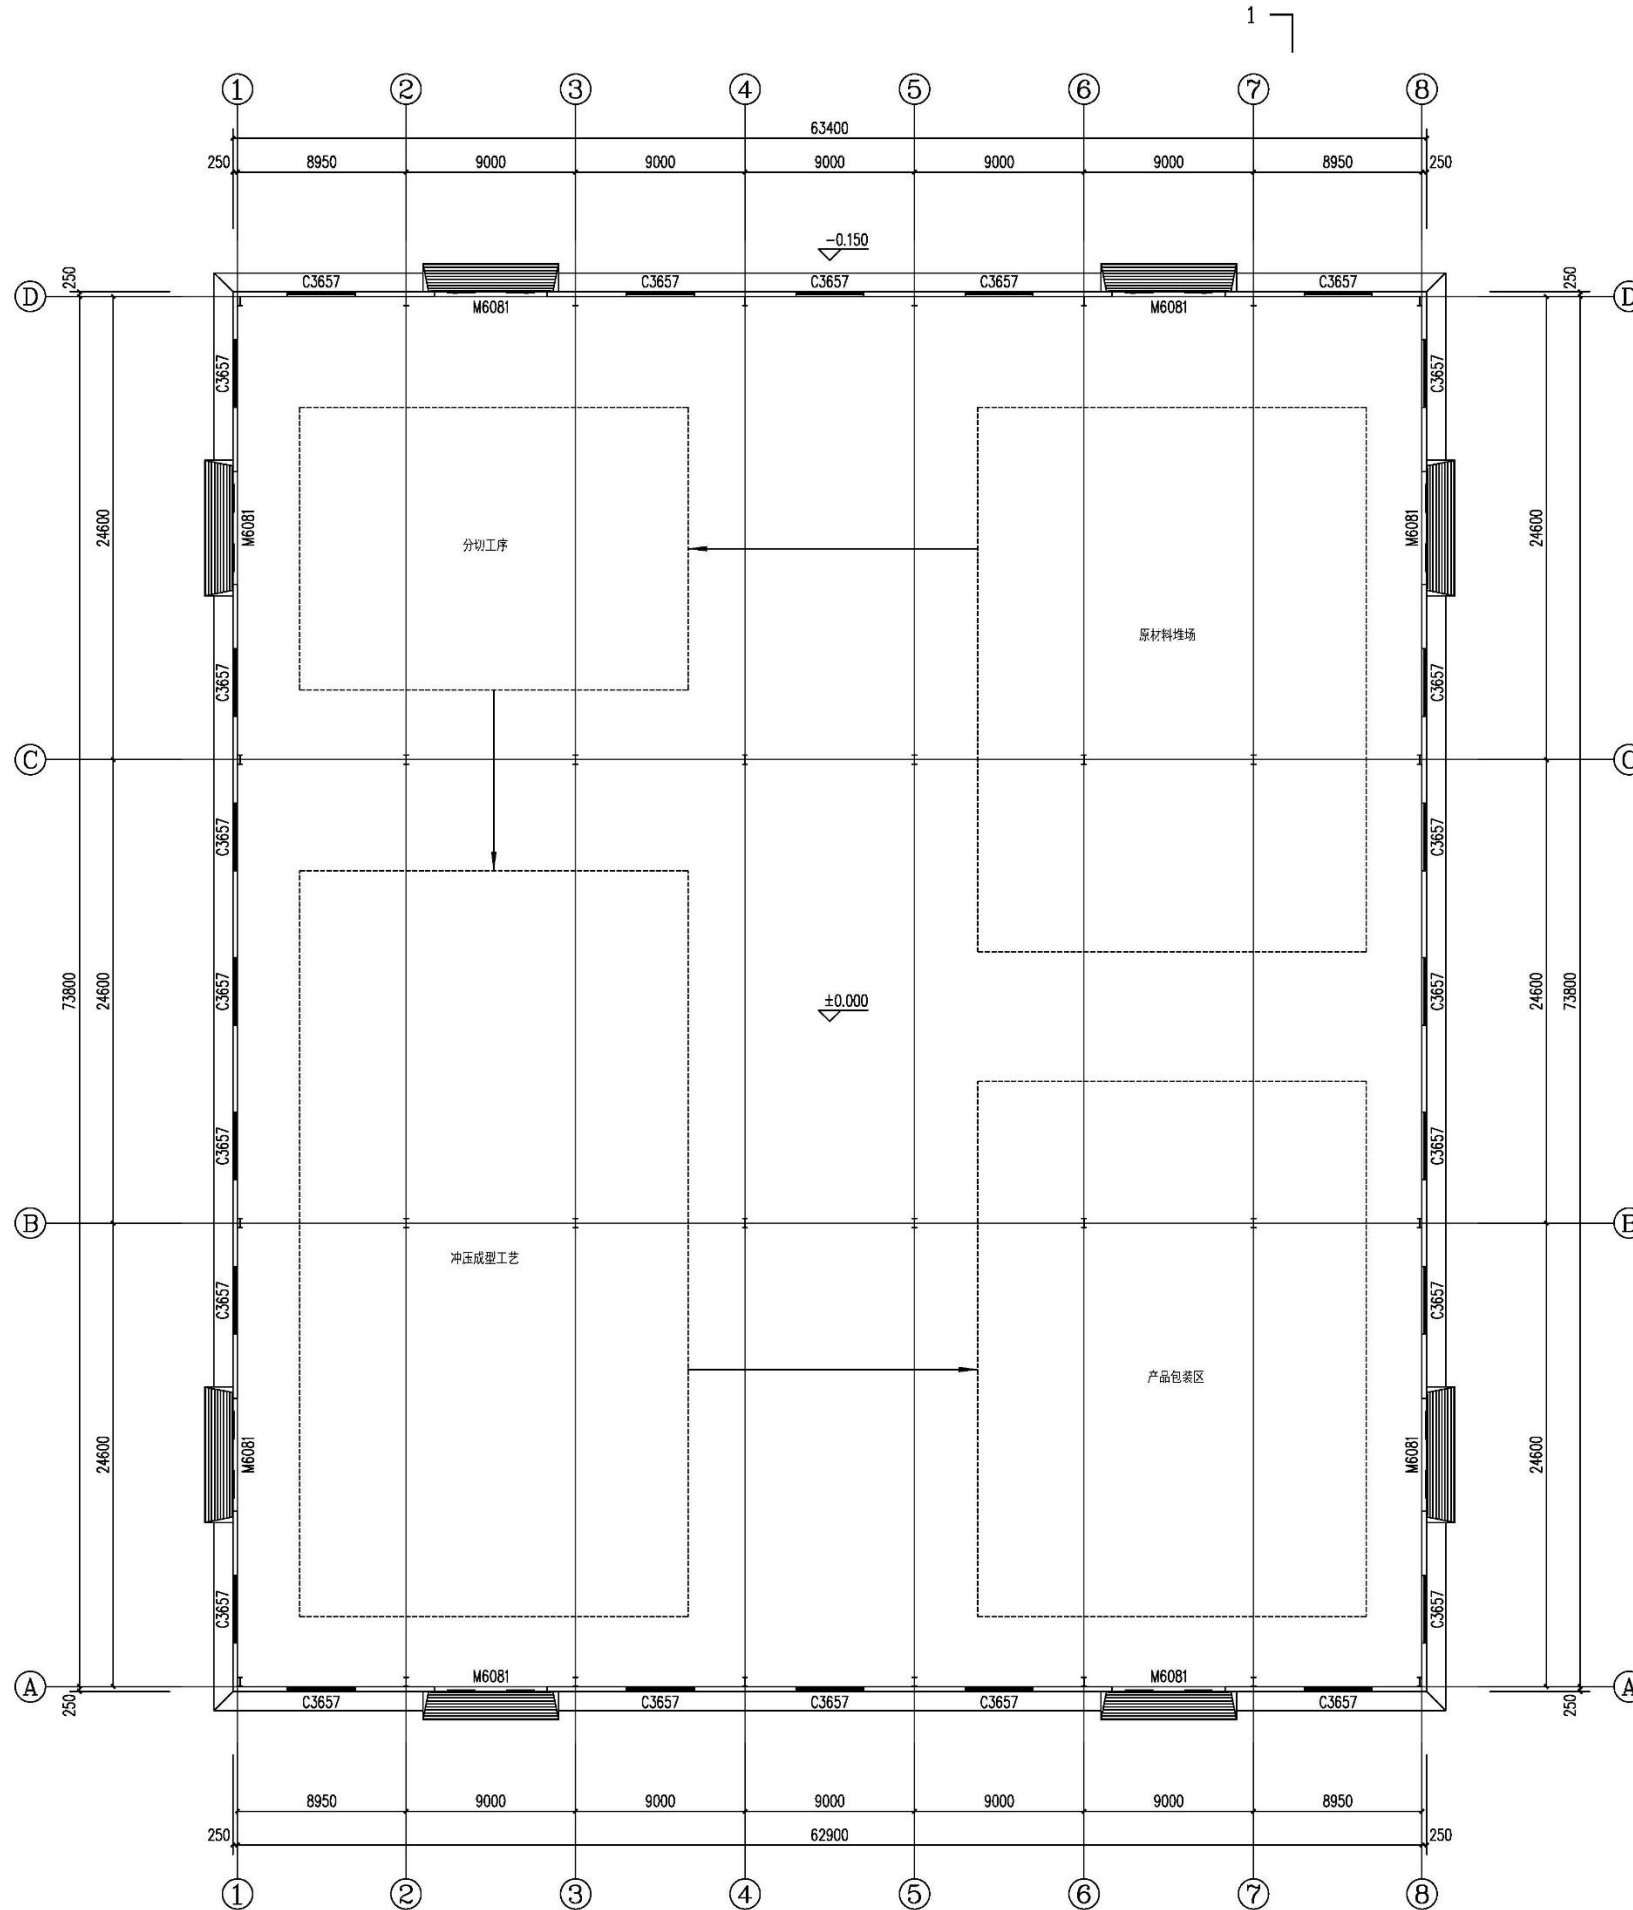2#厂房:
一层平面图

一层平面图 1:200

本层建筑面积: 4710.62m²
总建筑面积: 4710.62m²

河南建工建筑设计研究院有限公司
HENAN JIANGONG ARCHITECTURAL DESIGN RESEARCH CO., LTD.
建筑工程设计甲级 证书编号: A141016098
风景园林工程设计乙级 证书编号: A241016095
市政(建筑工程)乙级 证书编号: A241016095
市政(热力工程)丙级 证书编号: A241016095
城乡规划编制乙级 证书编号: 73410078

本图设计内容须经本公司同意不得在其他地方使用, 涉及及复制。
所有尺寸均以图中标注为准, 不得随意更改尺寸施工, 如有任何
不符事宜, 请在施工前与设计部沟通, 此图须经设计部审核
合格方可施工, 盖章及签字后无效

建设单位

UNIVERSITY OF LANT

洛阳强力科技集团有限公司

工程名称

洛阳强力科技集团有限公司
年产铝制品300万件项目

子项名称

2#厂房

工程编号 JGL-YF 2024-110

审定 张旭 张旭

项目负责人 杨芳 杨芳

张旭 张旭

专业负责人 杨芳 杨芳

审核 沈全龙 沈全龙

校对 麦玲 麦玲

设计 时融芳 时融芳

制图 刘丹丹 刘丹丹

注册执业章

SPECIAL STAMP FOR REGISTERED

注册执业章

SPECIAL STAMP FOR REGISTERED

图纸名称

DRAWING NAME


一层平面图

阶段 施工图 比例 1:200

专业 建筑 图号 建筑-01

版次 A版 日期 2024.08

建筑单体

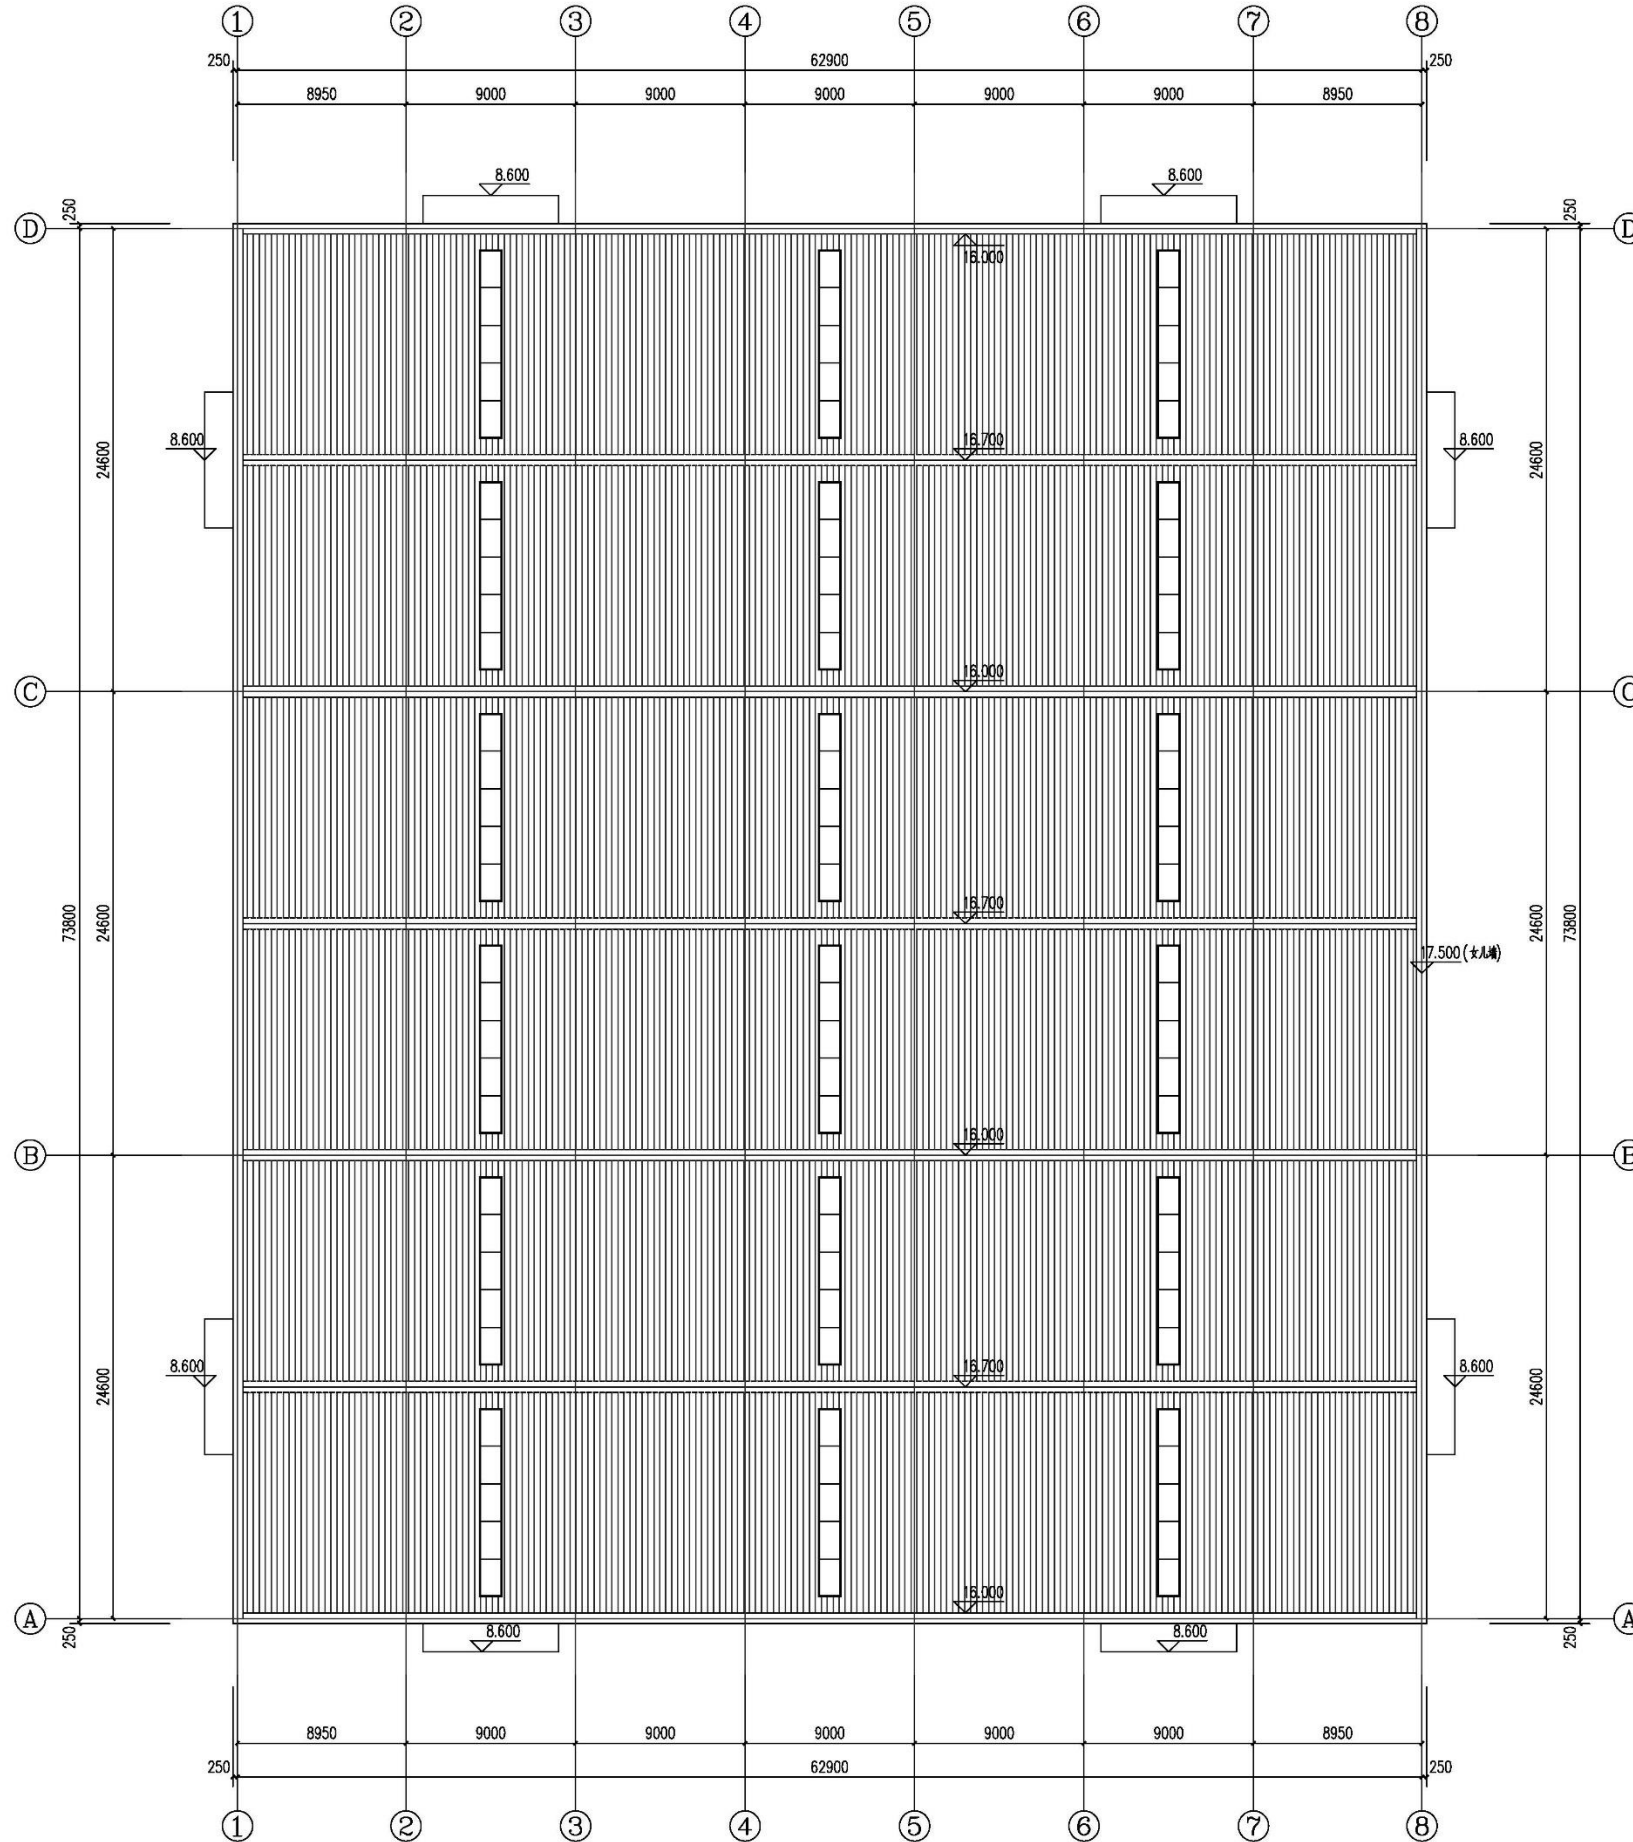2#厂房:
屋顶平面图

屋顶平面图 1:200



河南建工建筑设计研究院有限公司
HENAN JIANGONG ARCHITECTURAL DESIGN RESEARCH CO., LTD.
建筑工程设计甲级 证书编号: A141016095
风景园林工程设计乙级 证书编号: A241016095
市政(建筑工程)乙级 证书编号: A241016095
市政(热力工程)丙级 证书编号: A241016095
城乡规划编制乙级 证书编号: 73410078

本图设计内容须经本公司同意不得在其他地方使用, 涉图及复制, 所有尺寸均以图中标注为准, 不得擅自更改尺寸施工, 如有任何, 不详细, 请在施工前与设计部沟通, 此图必须经审核签字后方可施工, 盖章及签字后无效

建设单位

UNIVERSITY OF LANT

洛阳强力科技集团有限公司

工程名称

PROJECT NAME

洛阳强力科技集团有限公司
年产铝制品300万件项目

子项名称

SUB-PROJECT TITLE

2#厂房

工程编号 JGL YF 2024-110

审定 张旭 张旭

项目负责人 杨芳 杨芳

张旭 张旭

专业负责人 杨芳 杨芳

审核 沈全龙 沈全龙

校对 麦玲 麦玲

设计 时融芳 时融芳

制图 刘丹丹 刘丹丹

注册执业章

REGISTERED PROFESSIONAL SEAL

注册执业章

REGISTERED PROFESSIONAL SEAL

图纸名称

DRAWING NAME

屋顶平面图

阶段 施工图 比例 1:200


专业 建筑 图号 建筑-02

版次 A版 日期 2024.08

2#厂房: 立面及剖面图



本图设计内容未经本公司同意不得在其他地方使用、抄袭及复制
所有尺寸需以图中标注为准,不得擅自取用图纸尺寸施工。如有任何
不详事宜,请在施工前与设计部会商,此图纸必须经图纸审查
合格方可施工。图纸发出后出图专用章者无效

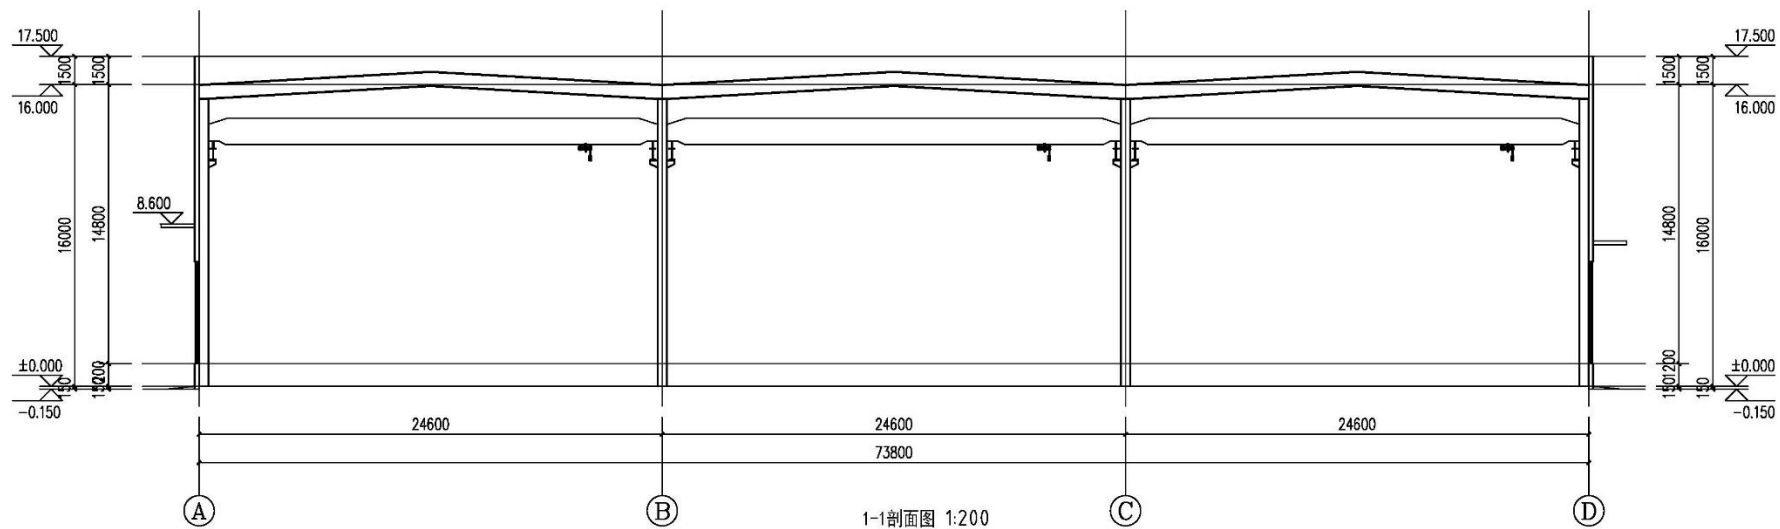

建设单位
GINETECH ON LINE

洛阳强力科技集团有限公司

工程名称
TWO, ETC NAME

洛阳强力科技集团有限公司
年产铝制品300万件项目

子项名称
S00-PROJEC-000001-1E

2#厂房

工程编号	JGL_YF2024-110		
审 定 审核人姓名	张 旭	张旭	
项目负责人 PROJECT LEADER	杨 芳	杨芳	
	张 旭	张旭	
专业负责人 专业负责人姓名	杨 芳	杨芳	
审 核 审核人姓名	沈金龙	沈金龙	
校 对 校对人员姓名	麦 玲	麦玲	
设 计 设计人员姓名	时融芳	时融芳	
制 图	刘丹丹	刘丹丹	

出图专用章
SPECIAL STAMP FOR DESIGN

注册执业章
SPECIAL STAMP FOR REGISTER

图纸名称 DRAWING NAME ①轴-①轴立面图 ①轴-①轴立面图 1-1剖面图			
阶段	施工图	比例	1:200
专业	建筑	图号	建施-03
版次	A版	日期	2024.08

项目概况说明：


1. 本工程项目名称：洛阳强力科技集团有限公司年产铝制品300万件项目 3#厂房
2. 建设地点：洛阳市偃师市顾县镇营房口村南环路南侧
3. 建设单位：洛阳强力科技集团有限公司
4. 建筑面积为：3806.58m²，其中地上建筑面积为：3806.58m²
5. 建筑高度：20.85m（室外设计地坪至女儿墙顶）
6. 建筑层数：地上四层
7. 建筑结构形式：框架结构
8. 建筑的耐火等级为二级，火灾危险性分类为戊类

建筑单体

3#厂房：
一层平面图

河南建工建筑设计研究院有限公司
HENAN JIANGONG ARCHITECTURAL DESIGN RESEARCH CO., LTD.
建筑工程设计甲级 证书编号: A141016098
风景园林工程设计乙级 证书编号: A241016095
市政(建筑工程)乙级 证书编号: A241016095
市政(热力工程)乙级 证书编号: A241016095
城乡规划编制乙级 证书编号: 73410078

本图设计内容须经本公司同意不得在其他地方使用, 涉及及复制。
所有尺寸均以图中标注为准, 不得随意更改尺寸施工, 如有任何
不符事宜, 请在施工前与设计单位沟通, 此图须经设计单位审核
合格方可施工。 盖章及签字无效

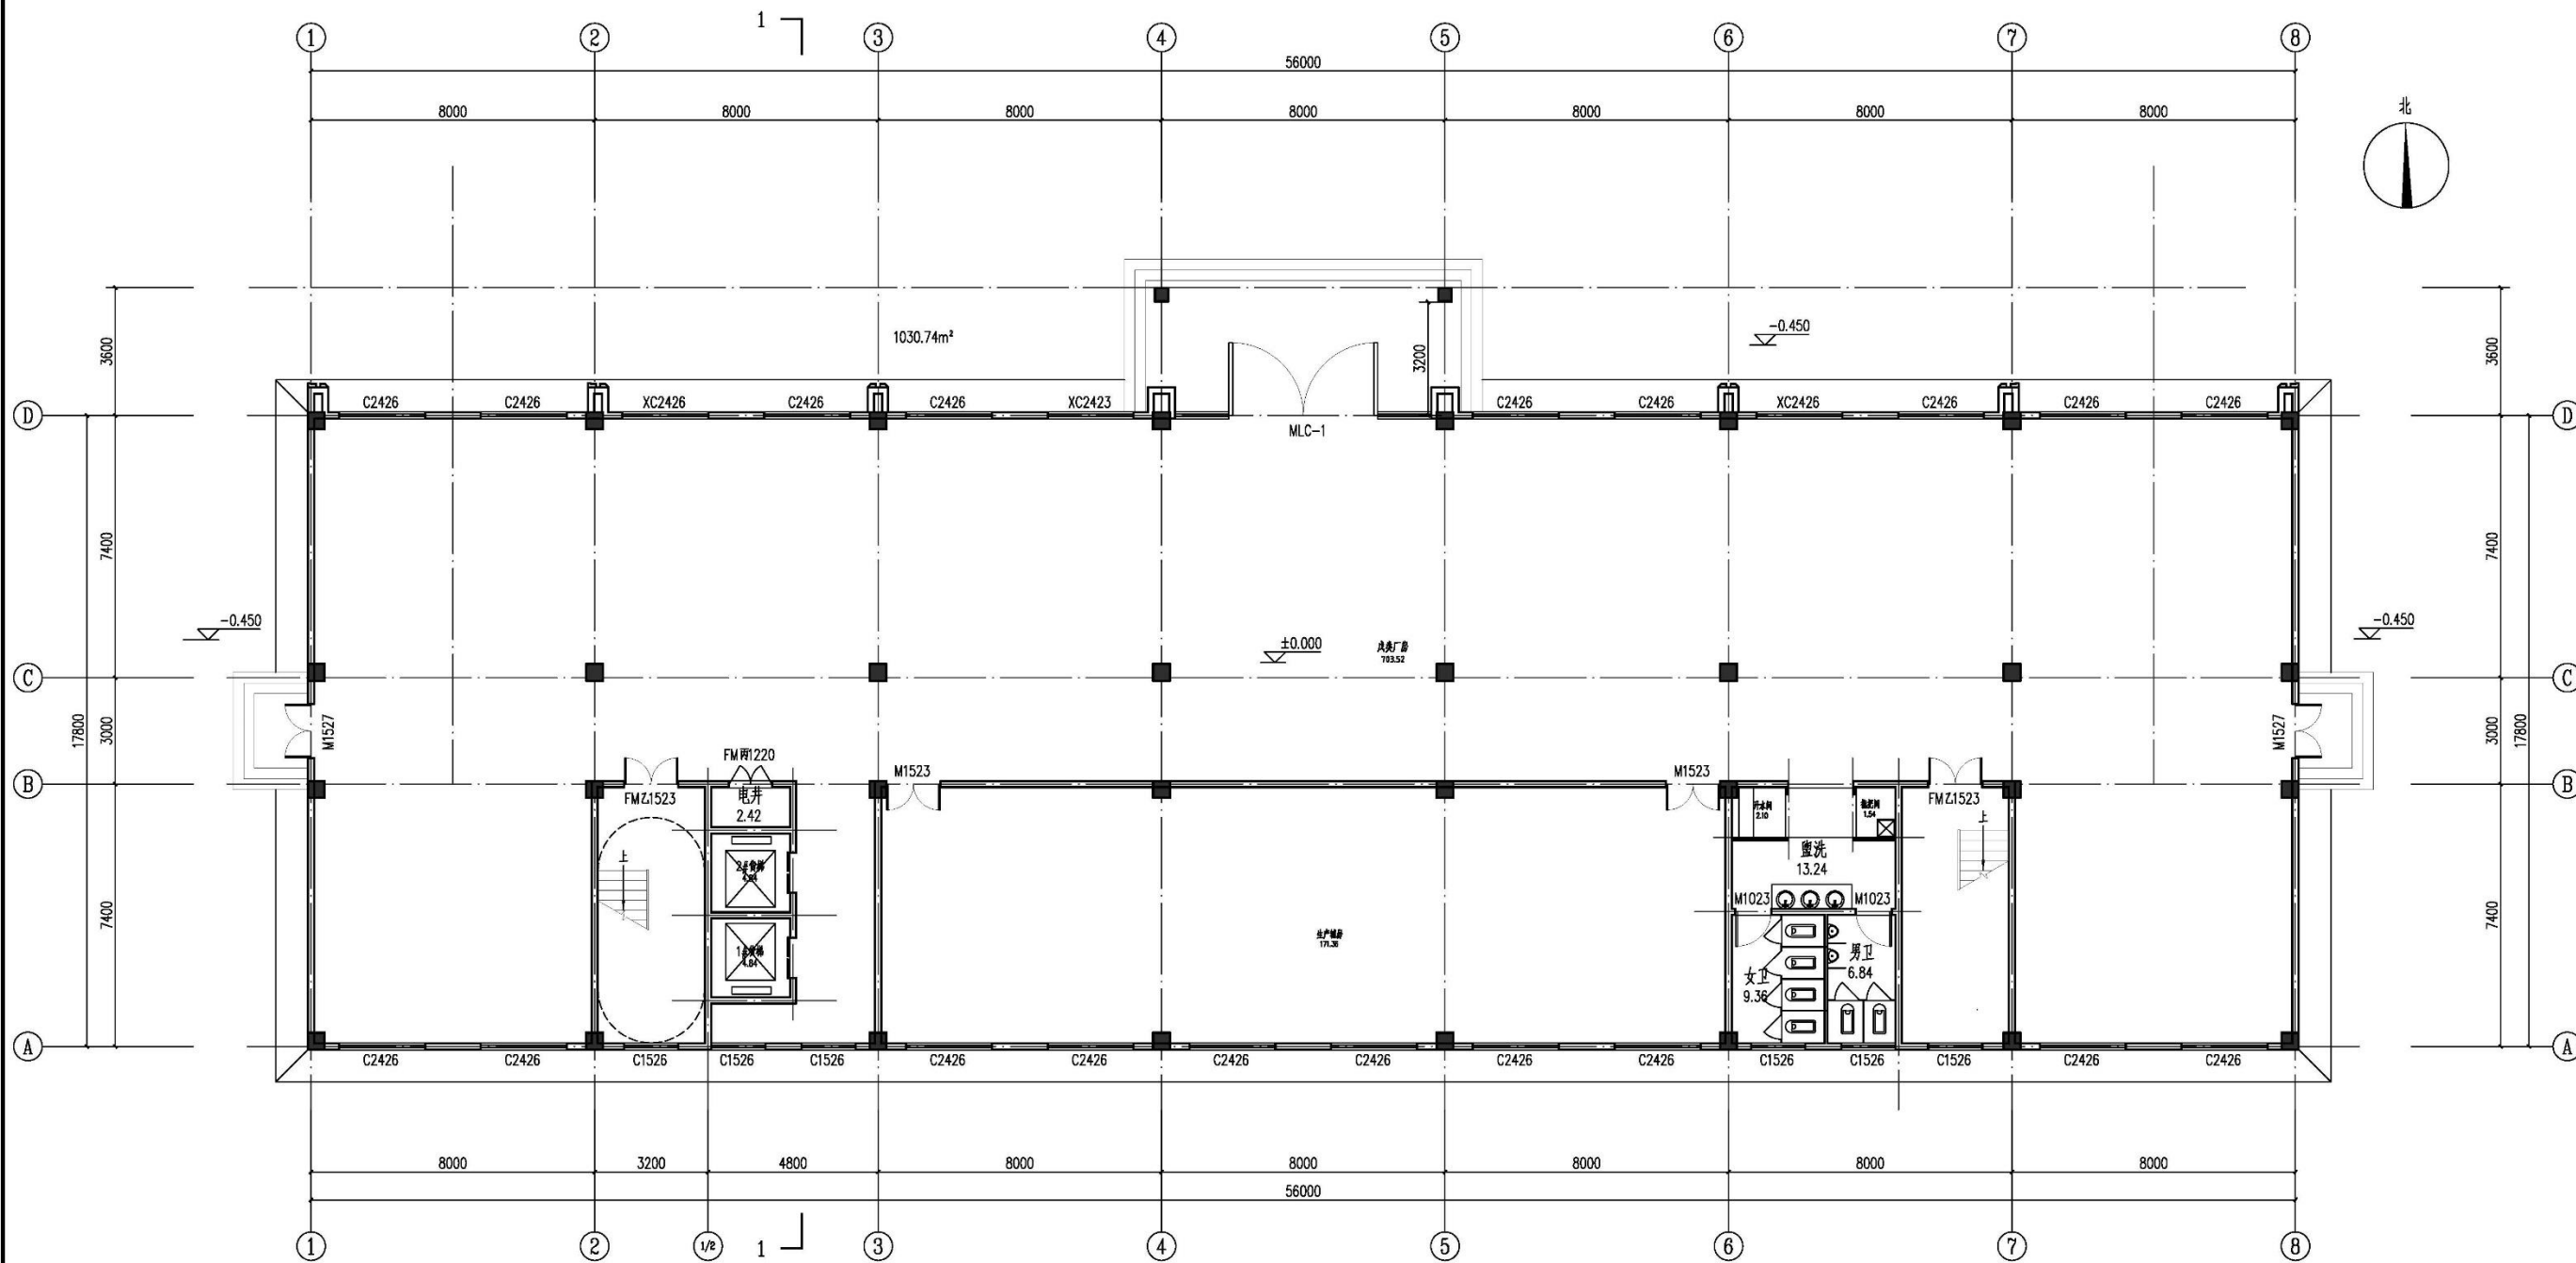

一层平面图 1:100

本层建筑面积: 1026.30m²
总建筑面积: 3806.58m²

建设单位

UNIVERSITY OF LANT

洛阳强力科技集团有限公司

工程名称

PROJECT NAME

洛阳强力科技集团有限公司
年产铝制品300万件项目

子项名称

SUB-PROJECT TITLE

3#厂房

工程编号 JGL YF 2024-110

审定 张旭 张旭

项目负责人 杨芳 杨芳

张旭 张旭

专业负责人 杨芳 杨芳

审核 沈全龙 沈全龙

校对 麦玲 麦玲

设计 时融芳 时融芳

制图 刘丹丹 刘丹丹

出图专用章

SPECIAL STAMP FOR DRAWING

注册执业章

SPECIAL STAMP FOR REGISTRATION

图纸名称

DRAWING NAME

一层平面图

阶段 施工图 比例 1:100


专业 建筑 图号 建筑-01

版次 A版 日期 2024.08

3#厂房: 二层平面图



本图设计内容未经本公司同意不得在其他地方使用、抄袭及复制。
所有尺寸需以图中标准为准,不得量取图纸尺寸施工。如有任何
不详事宜,请在施工前与设计部会商。此图必须经图纸审查
合格方可施工。图纸未加盖出图专用章者无效

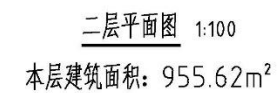


建设单位 UNITS/CLIENT NAME			
洛阳强力科技集团有限公司			
工程名称 PROJECT NAME			
洛阳强力科技集团有限公司 年产铝制品300万件项目			
子项名称 SUB-PROJECT TITLE			
3#厂房			
工程编号 PROJECT ID		JGL-YLF 2024-110	
审 定 APPROVED BY	张 旭	张旭	
项目负责人 PROJECT LEADER	杨 芳	杨芳	
	张 旭	张旭	
专业负责人 SPECIALIST	杨 芳	杨芳	
审 核 CHECKED	沈金龙	沈金龙	
校 对 CORRECTED	麦 玲	麦玲	
设 计 DESIGNED	时融芳	时融芳	
制 图 DRAWN	刘丹丹	刘丹丹	
出图专用章 SPECIAL STAMP FOR DRAWINGS			
注册执业章 SPECIAL STAMP FOR REGISTER			
图纸名称 DRAWING NAME			
二层平面图			
阶 段 PHASE	施工图	比 例 SCALE	1:100
专 业 SPECIAL	建筑	图 号 DRAWING NO.	建施-02
版 次 EDITION	A版	日 期 DATE	2024.08



河南建工建筑设计研究院有限公司
HENAN JIANGONG ARCHITECTURAL DESIGN RESEARCH CO., LTD.
建筑工程设计甲级 证书编号: A141016089
风景园林工程设计乙级 证书编号: A241016085
市政(道路工程)乙级 证书编号: A241016085
市政(热力工程)丙级 证书编号: A241016085
城乡规划编制乙级 证书编号: 73410078

本图设计内容须经本公司同意不得在其他地方使用, 涉图及复制, 所有尺寸均以图中标注为准, 不得随意更改尺寸施工, 如有任何不符事宜, 请在施工前与设计单位沟通, 此图须经监理单位审核签字后方可施工, 盖章无效, 盖章无效, 盖章无效

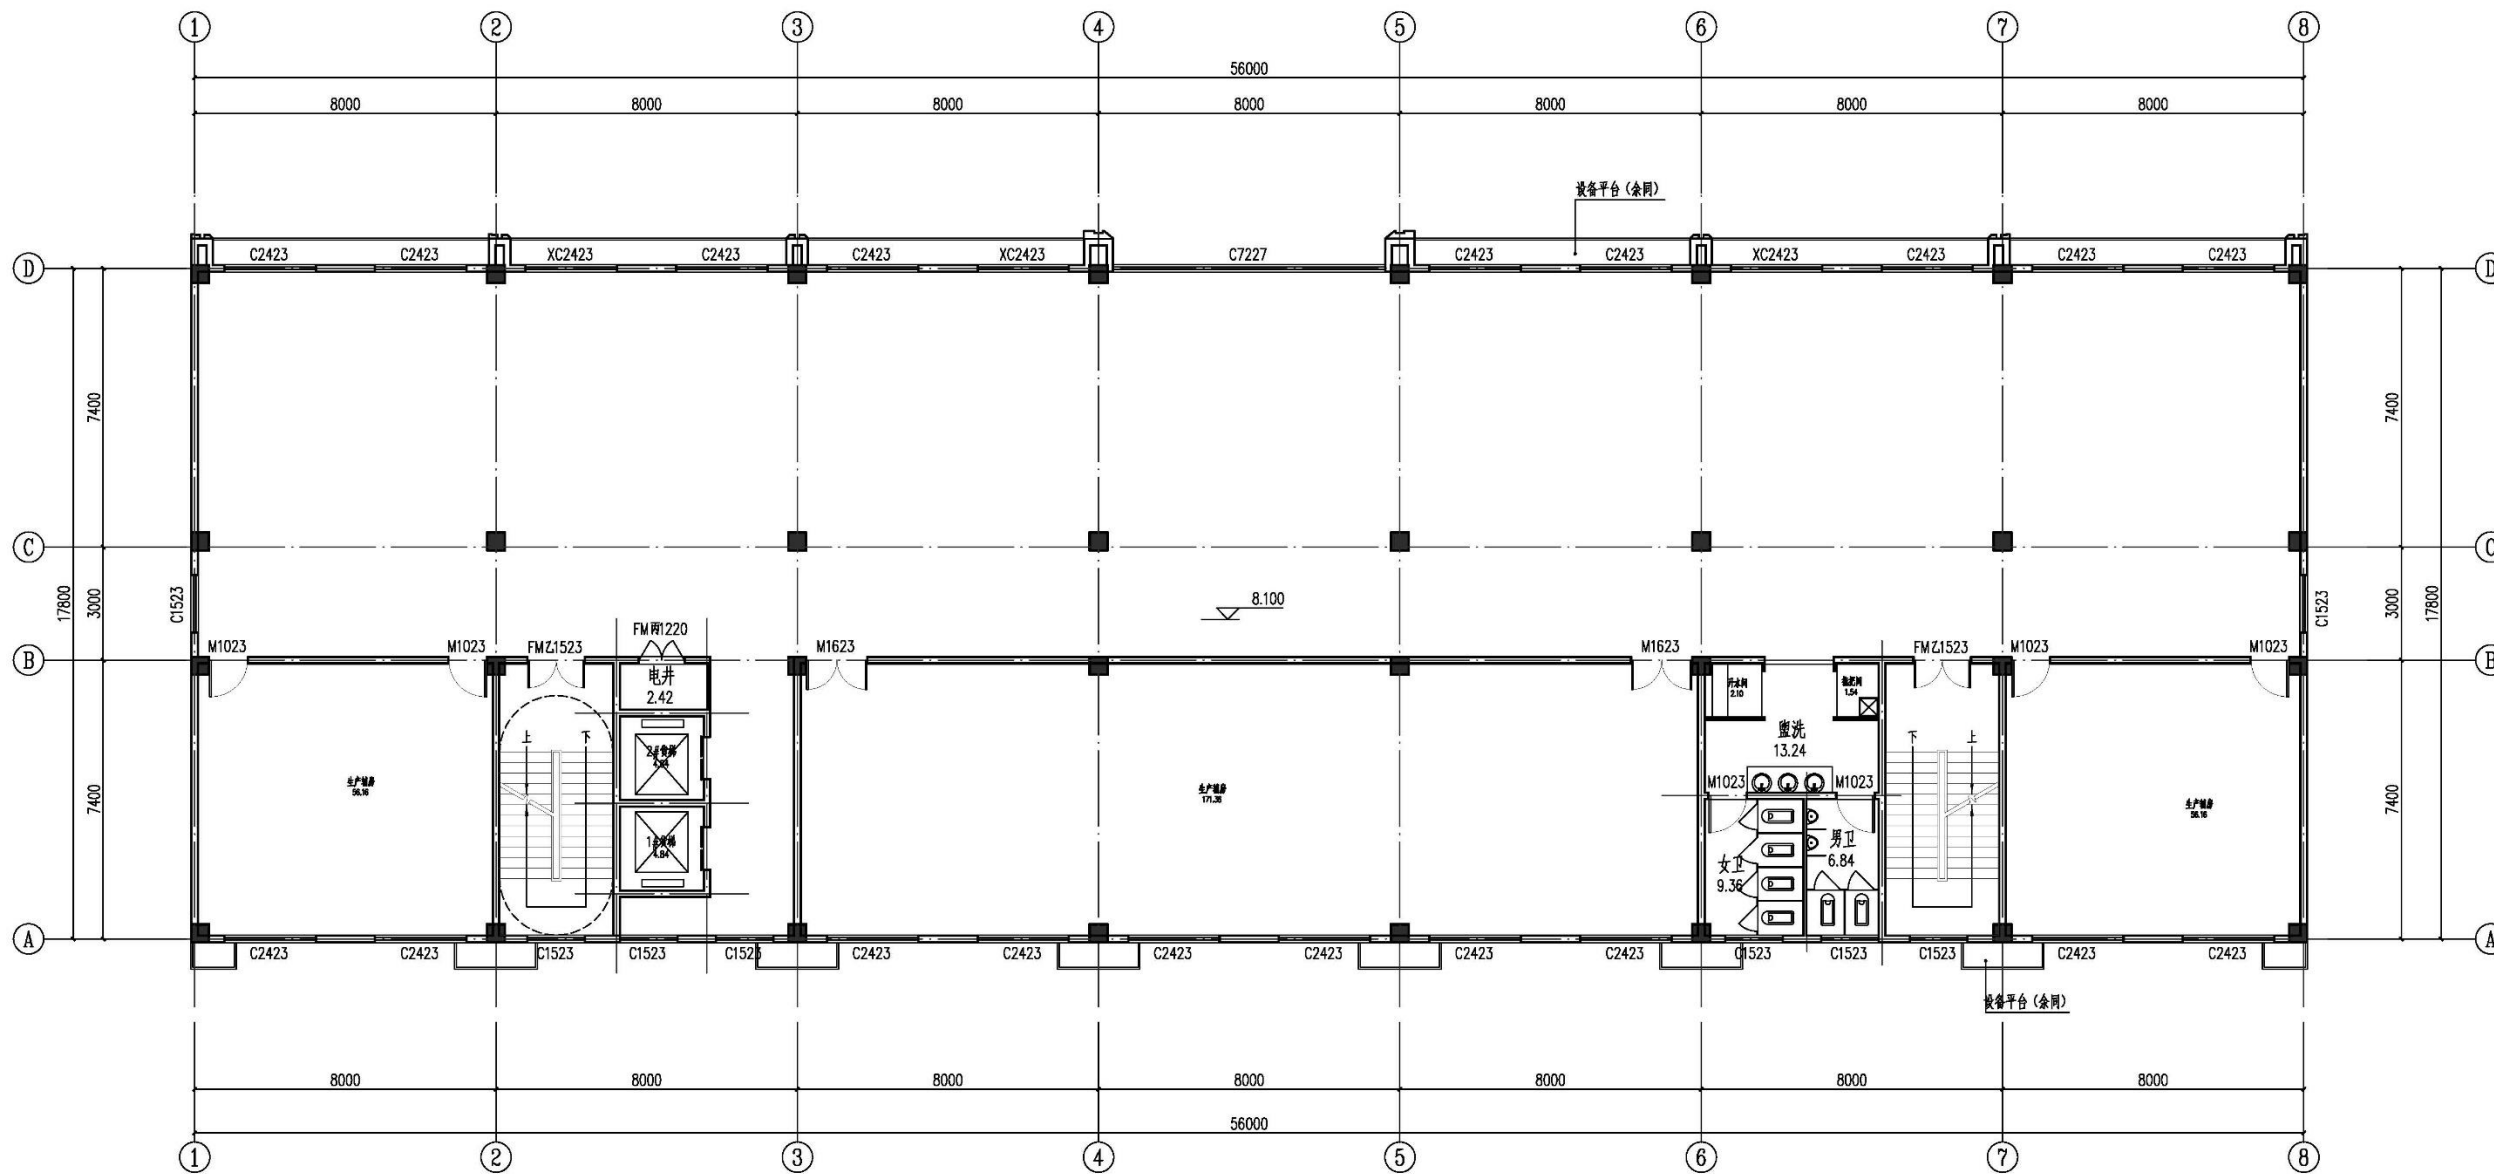

三层平面图 1:100
本层建筑面积: 1011.60m²

建设单位

OWNER

洛阳强力科技集团有限公司

工程名称

PROJECT NAME

洛阳强力科技集团有限公司
年产铝制品300万件项目

子项名称

SUB-PROJECT NAME

3#厂房

工程编号

JGL-YF-2024-110

审定

张旭 张旭

项目负责人

杨芳 张旭

专业负责人

杨芳 张旭

审核

沈全龙 沈全龙

校对

麦玲 麦玲

设计

时融芳 时融芳

制图

刘丹丹 刘丹丹

出图专用章

SPECIAL STAMP FOR DRAWING

注册执业章

REGISTERED PROFESSIONAL SEAL

图纸名称

DRAWING NAME

三层平面图

阶段

阶段

施工图

比例

1:100

专业

建筑

图号

建筑-03

版次

A版

日期


2024.08

建筑单体

3#厂房:
四层平面图

河南建工建筑设计研究院有限公司
HENAN JIANGONG ARCHITECTURAL DESIGN RESEARCH CO., LTD.
建筑工程设计甲级 证书编号: A141016098
风景园林工程设计乙级 证书编号: A241016095
市政(道路工程)乙级 证书编号: A241016095
市政(热力工程)丙级 证书编号: A241016095
城乡规划编制乙级 证书编号: 73410078

本图设计内容须经本公司同意不得在其他地方使用, 涉图及复制, 所有尺寸均以图中标注为准, 不得随意更改尺寸施工, 如有任何, 不详细处, 请在施工图设计阶段, 此图须经施工图审查, 合格后方可施工, 盖章及出图章者无效

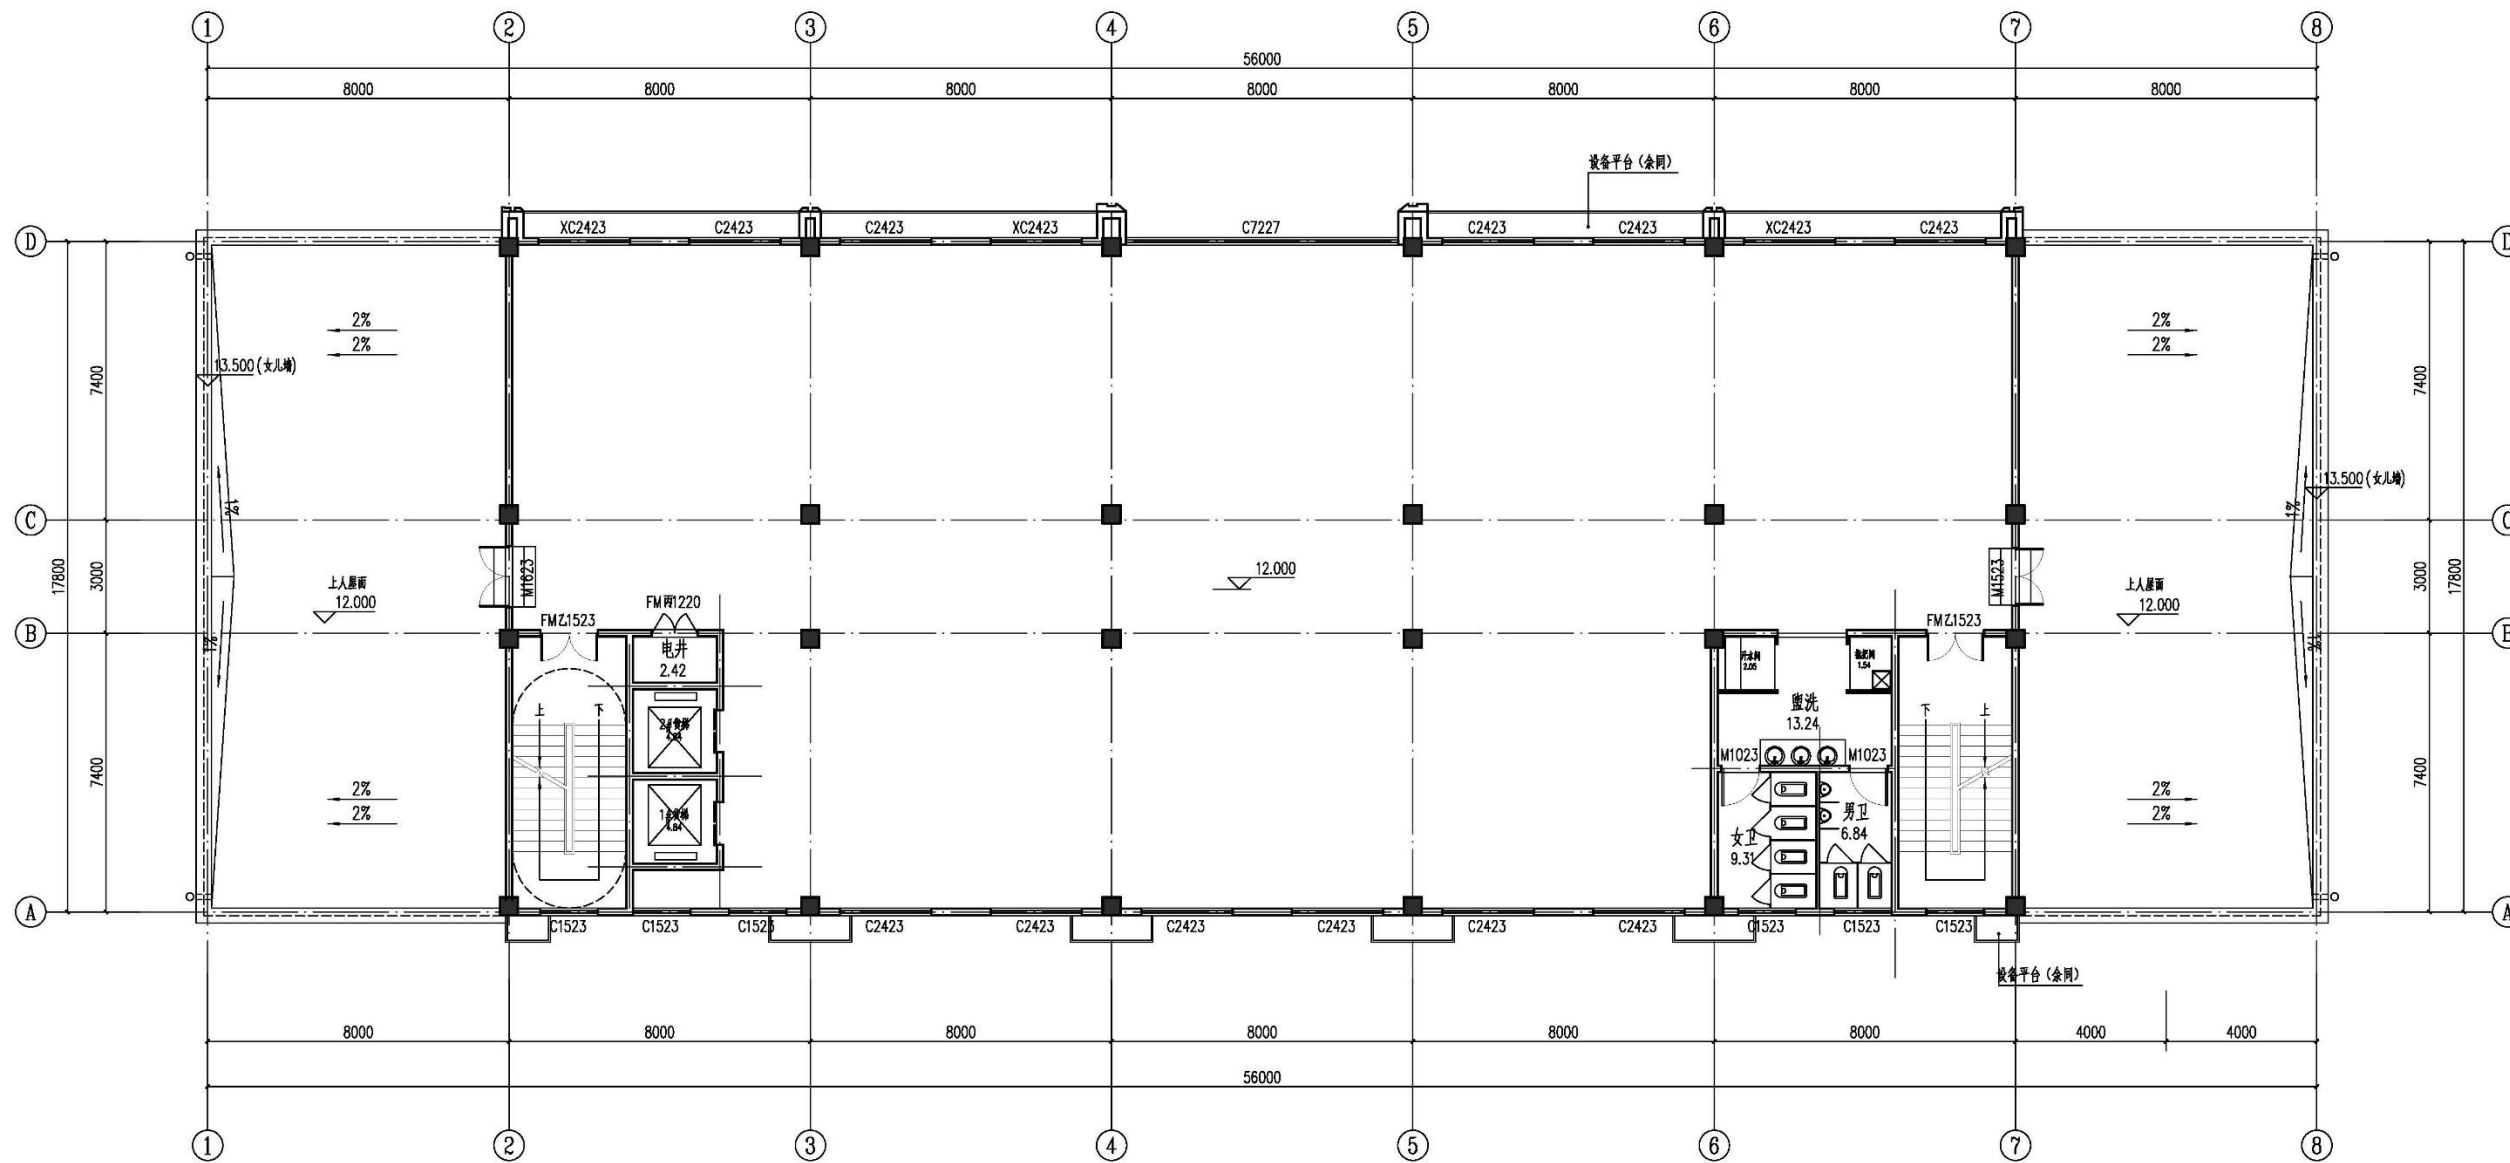

四层平面图 1:100
本层建筑面积: 723.90m²

建设单位

LOU YANG KE JI KE TU XIAN YOU XIAN GONG SI

洛阳强力科技集团有限公司

工程名称

PROJECT NAME

洛阳强力科技集团有限公司
年产铝制品300万件项目

子项名称

SUB-PROJECT TITLE

3#厂房

工程编号 JGL YF 2024-110

审定 张旭 张旭

项目负责人 杨芳 杨芳

张旭 张旭

专业负责人 杨芳 杨芳

审核 沈全龙 沈全龙

校对 麦玲 麦玲

设计 时融芳 时融芳

制图 刘丹丹 刘丹丹

出图专用章

SPECIAL STAMP FOR DRAWING

注册执业章

SPECIAL STAMP FOR REGISTRATION

图纸名称

DRAWING NAME

四层平面图

阶段 施工图 比例 1:100

专业 建筑 图号 建筑-04


版次 A版 日期 2024.08

建筑单体

3#厂房:
机房层平面图

河南建工建筑设计研究院有限公司
HENAN JIANGONG ARCHITECTURAL DESIGN RESEARCH CO., LTD.
建筑工程设计甲级 证书编号: A141016098
风景园林工程设计乙级 证书编号: A241016095
市政(建筑工程)乙级 证书编号: A241016095
市政(热力工程)乙级 证书编号: A241016095
城乡规划编制乙级 证书编号: 73410078

本图设计内容为本公司的知识产权, 不得在未经许可的情况下, 擅自复制或用于其他项目。如有任何侵权行为, 本公司将依法追究。本图仅供施工参考, 不作为法律依据。施工过程中如有变更, 须经设计单位同意并出具变更单。

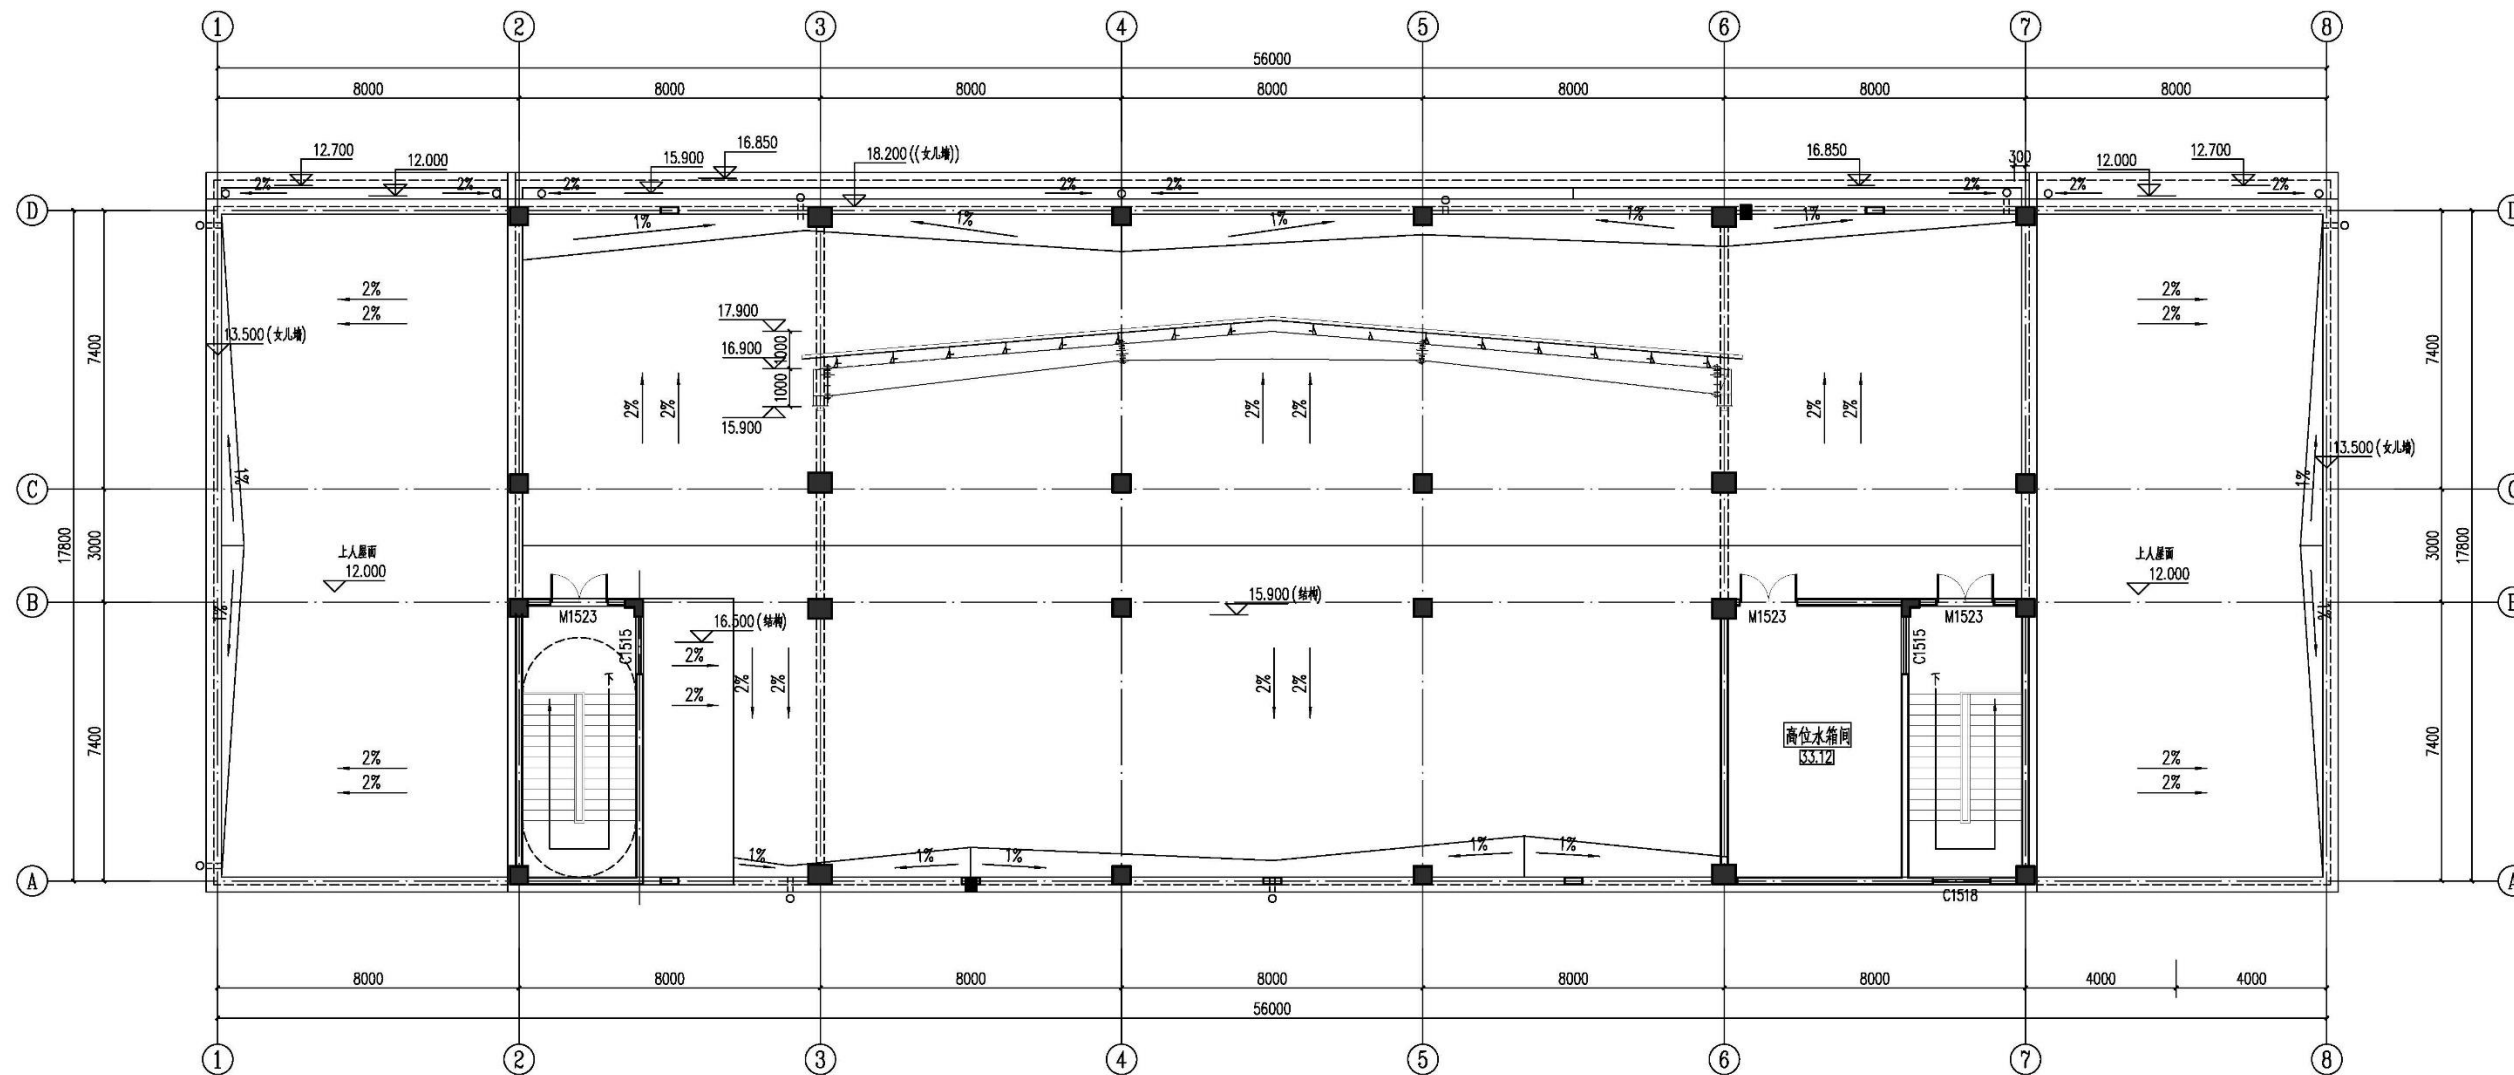

机房层平面图 1:100
本层建筑面积: 89.16m²

建设单位

OWNER/CLIENT

洛阳强力科技集团有限公司

工程名称

PROJECT NAME

洛阳强力科技集团有限公司
年产铝制品300万件项目

子项名称

SUB-PROJECT NAME

3#厂房

工程编号

JGL-YF 2024-110

审定

张旭

张旭

项目负责人

杨芳

杨芳

专业负责人

张旭

张旭

审核

沈金龙

沈金龙

校对

麦玲

麦玲

设计

时融芳

时融芳

制图

刘丹丹

刘丹丹

出图专用章

SPECIAL STAMP FOR DRAWING

注册执业章

REGISTERED PROFESSIONAL SEAL

图纸名称

DRAWING NAME

机房层平面图

MACHINE ROOM FLOOR PLAN

阶段

PLANNING

施工图

CONSTRUCTION DRAWING

比例

SCALE

1:100

专业

BUILDING

图号

BUILDING-05

版次

A版


日期

2024.08

3#厂房: 屋顶平面图



本图设计内容未经本公司同意不得在其他地方使用、抄袭及复制。
所有尺寸需以图中标准为准,不得量取图纸尺寸施工。如有任何
不详事宜,请在施工前与设计部会商。此图必须经图版审查
合格方可施工。图版未加盖出图专用章者无效

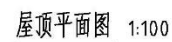

建设单位

INSTRUCTION UNIT

工程名称

PROJECT NAME	技集团有限公司 品300万件项目
--------------	---------------------

子项名称

19-PROJECT TITLE	3#厂房
------------------	------

工程编号	ICL YF2024-110
------	----------------

Approved by	JGL IF 2024-110

审 定	张 旭	张旭
-----	-----	----

招 徠	初 費
-----	-----

项目负责人	物 方	物 方

PROJECT CHIEF	张旭	张旭
---------------	----	----

专业负责人	杨 芳	杨芳
-------	-----	----

五五五五五 WUJIA CHIE	物 万	物 万
五五五五五 WUJIA CHIE		

审核 CHECKED	沈全龙	沈全龙
---------------	-----	-----

校 对	主 办	主 持
-----	-----	-----

校 用 REVIEWED	发 行	发 行
编 号		

设计 DESIGNED 时融芳 时融芳

姓名	刘旦旦	刘旦旦
----	-----	-----

图专用音

L. SHIP FOR DRAMATIC

注册执业音

STOP FOR REGISTER

图样名称

英文名称	ENGLISH NAME
------	--------------

顶平面图


阶段 PHASE	施工图	比例 SCALE	1:100
专业 MAJOR	建筑	图号 DRAWING NO.	建施-06
版次	A版	日期 DATE	2024.08

建筑单体

3#厂房:
立面图

河南建工建筑设计研究院有限公司
HENAN JIANGONG ARCHITECTURAL DESIGN RESEARCH CO., LTD.
建筑工程设计甲级 证书编号: A141016095
风景园林工程设计乙级 证书编号: A241016095
市政(建筑工程)乙级 证书编号: A241016095
市政(热力工程)乙级 证书编号: A241016095
城乡规划编制乙级 证书编号: 73410078

本图设计内容须经本公司同意不得在其他地方使用, 涉图及复制。
所有尺寸均以图中标注为准, 不得随意更改尺寸施工, 如有任何
不符事宜, 请在施工前与设计部沟通, 此图须经设计部审核并
签字方可施工。 盖章及签字无效

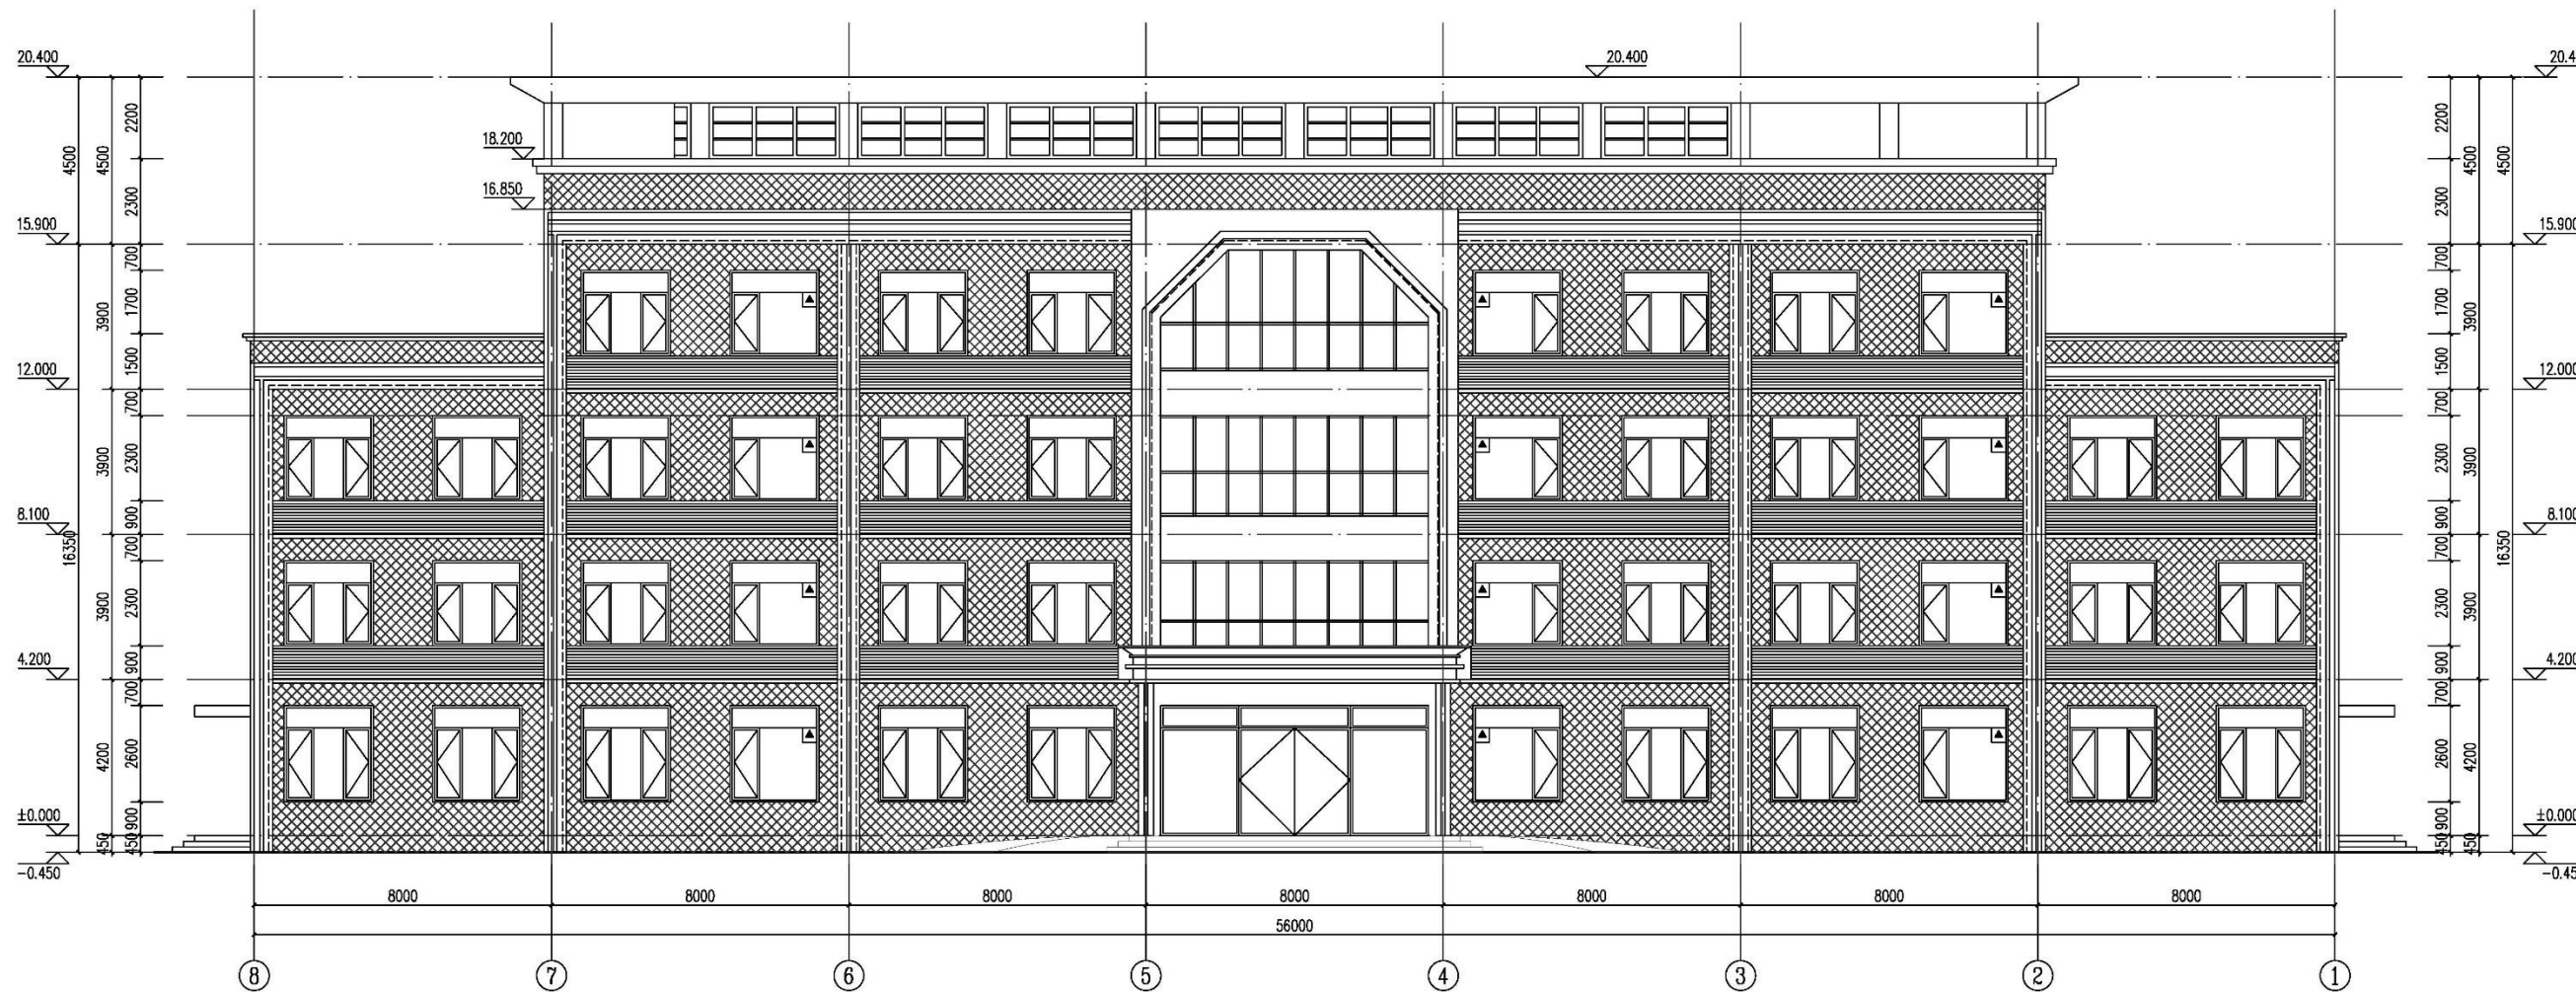

③轴-①轴立面图 1:100

图例:

米白色真石漆

米黄色真石漆

消防救援窗

建设单位

OWNER

洛阳强力科技集团有限公司

工程名称

PROJECT NAME

洛阳强力科技集团有限公司
年产铝制品300万件项目

子项名称

SUB-PROJECT NAME

3#厂房

工程编号 JGL YF 2024-110

审定 张旭 张旭

项目负责人 杨芳 杨芳

张旭 张旭

专业负责人 杨芳 杨芳

审核 沈全龙 沈全龙

校对 麦玲 麦玲

设计 时融芳 时融芳

制图 刘丹丹 刘丹丹

注册执业章

REGISTERED PROFESSIONAL SEAL

图纸名称

DRAWING NAME

③轴-①轴立面图

SECTION ELEVATION

阶段

PHASE

施工图

DRAWING

比例

SCALE

1:100

专业

BUILDING

图号

DRAWING NO.

建筑-07

版次

VERSION

A版

日期

DATE


2024.08

建筑单体

3#厂房:
立面图

河南建工建筑设计研究院有限公司
HENAN JIANGONG ARCHITECTURAL DESIGN RESEARCH CO., LTD.
建筑工程设计甲级 证书编号: A141016095
风景园林工程设计乙级 证书编号: A241016095
市政(道路工程)乙级 证书编号: A241016095
市政(热力工程)丙级 证书编号: A241016095
城乡规划编制乙级 证书编号: 73410078

本图设计内容须经本公司同意不得在其他地方使用, 涉图及复制, 所有尺寸均以图中标注为准, 不得随意更改尺寸施工, 如有任何不符事宜, 请在施工前与设计部沟通, 此图须经设计部审核签字后方可施工, 盖章及签字无效

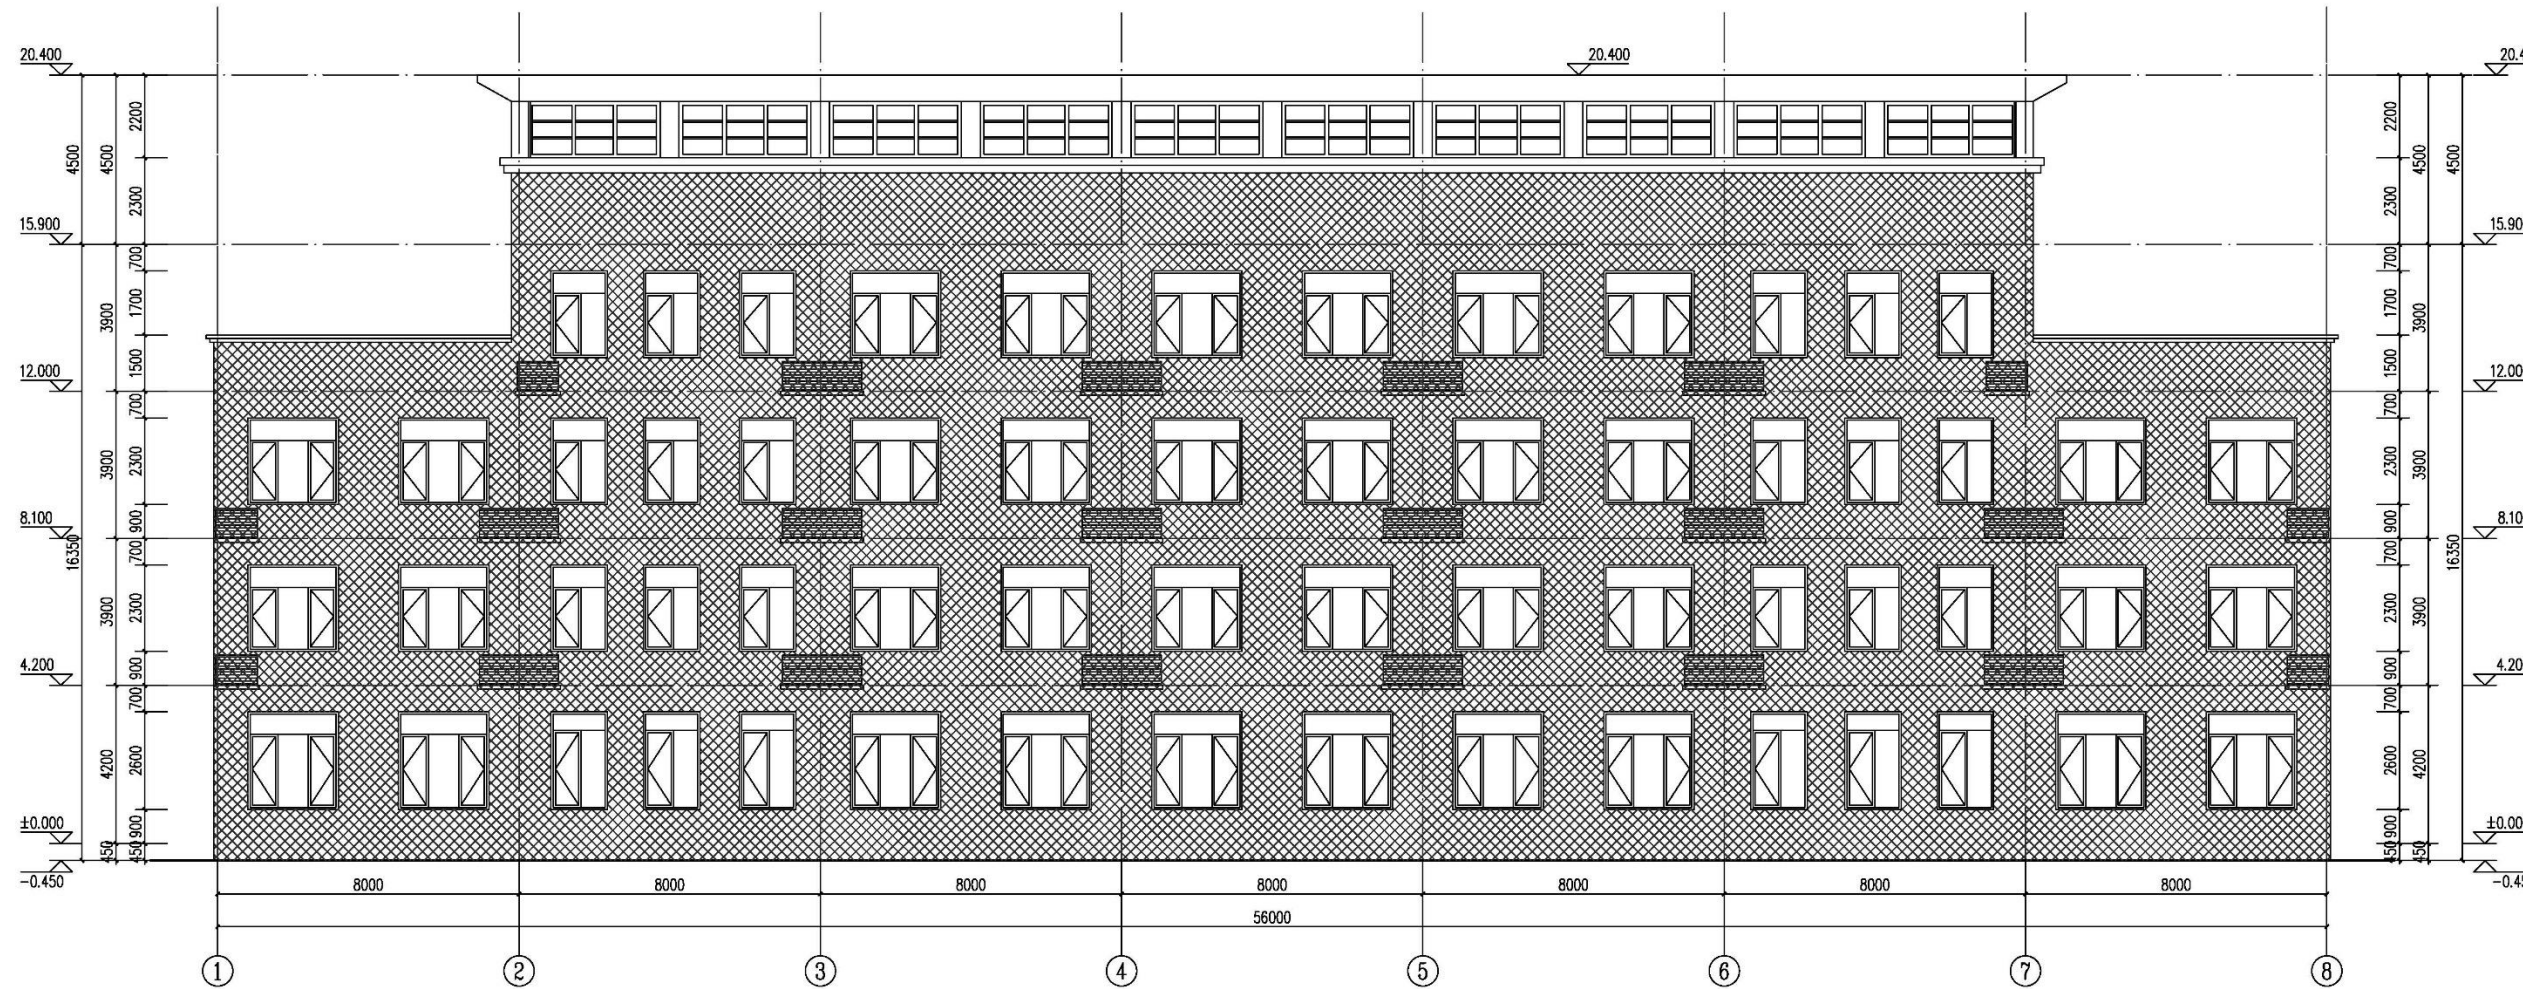

①轴-⑧轴立面图 1:100

图例:

米白色真石漆
米黄色真石漆

建设单位

洛阳强力科技集团有限公司

工程名称

洛阳强力科技集团有限公司
年产铝制品300万件项目

子项名称

3#厂房

工程编号	JGL YF 2024-110
审定	张旭
项目负责人	杨芳
专业负责人	张旭
审核	杨芳
校对	沈全龙
设计	麦玲
制图	时融芳
制图	刘丹丹

注册执业章

注册执业章

建筑单体

3#厂房:立面及剖面图




河南建工建筑设计研究院有限公司
HENAN JIANGONG ARCHITECTURAL DESIGN RESEARCH CO., LTD.
建筑工程设计甲级 证书编号: A141016098
风景园林工程设计乙级 证书编号: A241016095
市政(建筑工程)乙级 证书编号: A241016095
市政(热力工程)丙级 证书编号: A241016095
城乡规划编制乙级 证书编号: 23410078


本图设计内容须经本公司同意不得在其他地方使用, 涉及及复制。
所有尺寸均以图中标注为准, 不得随意更改尺寸施工, 如有任何
不符事宜, 请在施工前与设计部沟通, 此图必须经设计部审核
合格方可施工。 盖章及签字无效

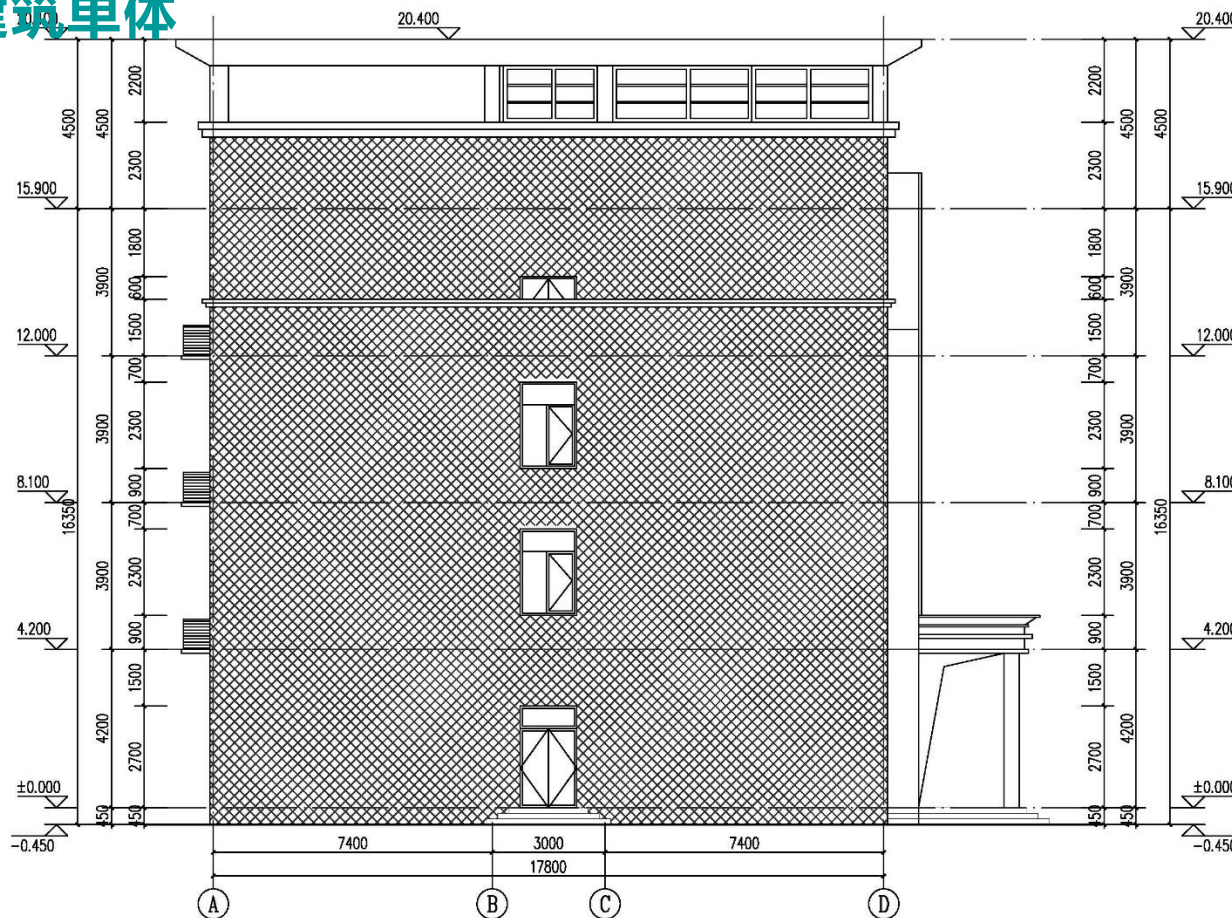

A轴-D轴立面图 1:100

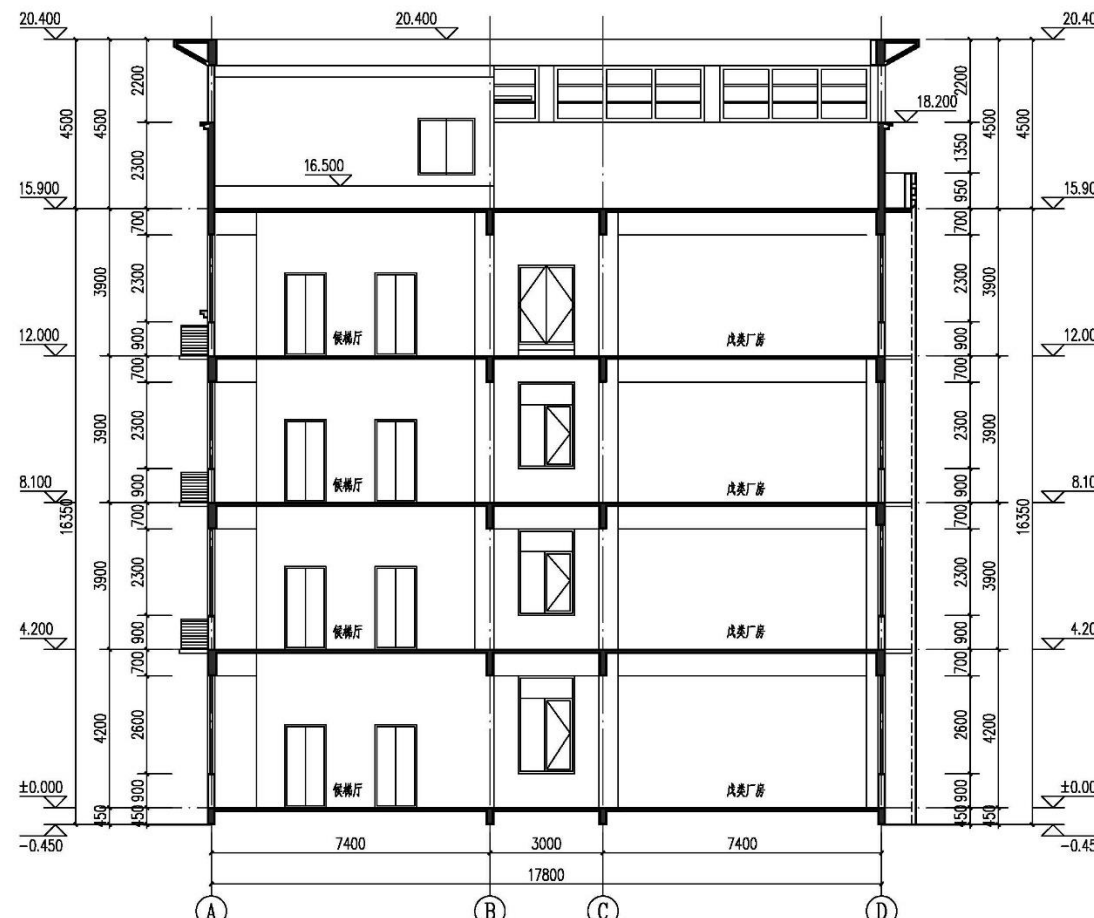

1-1剖面图 1:100

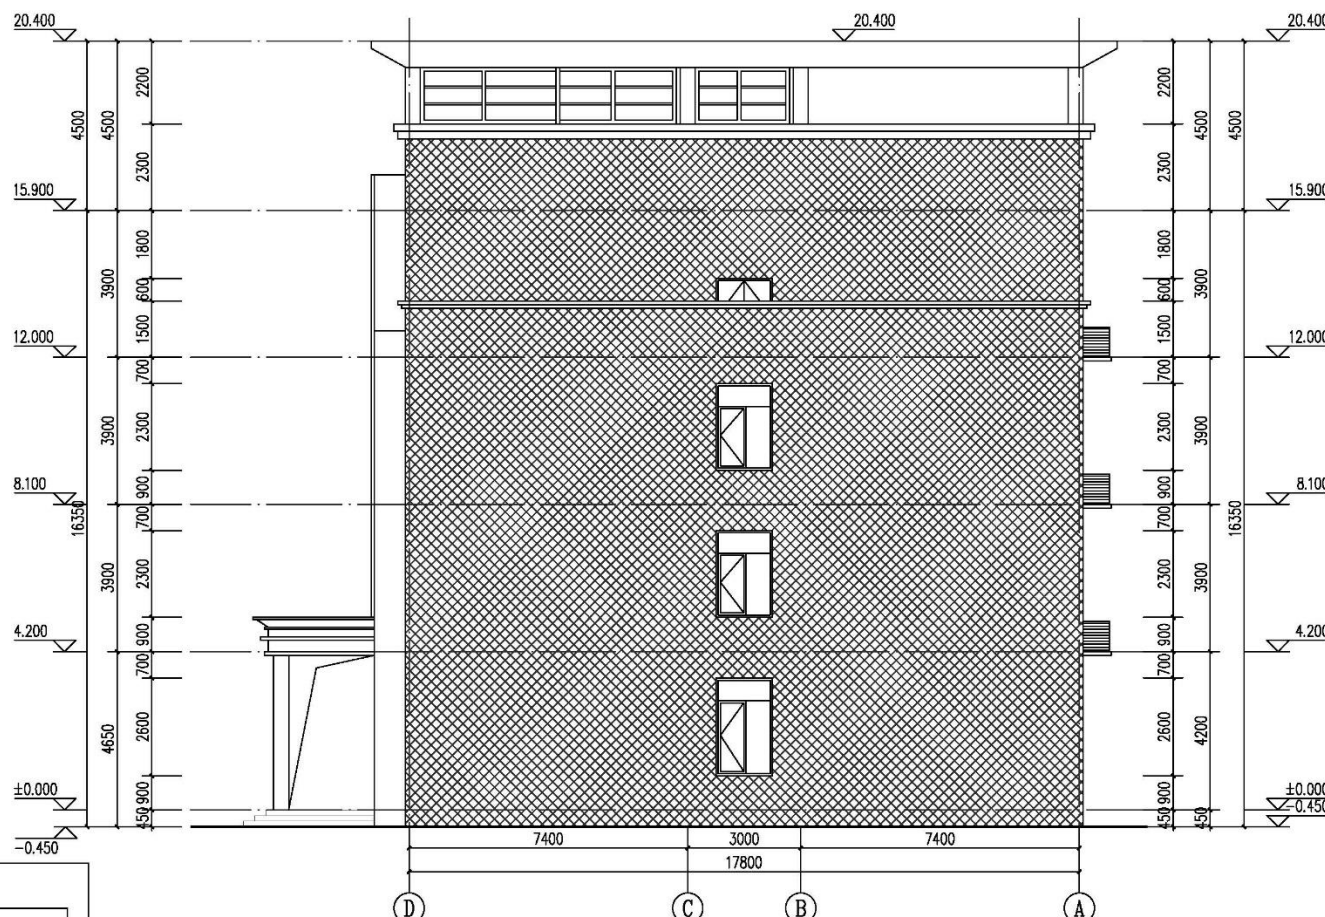

D轴-A轴立面图 1:100

图例:

米白色真石漆
米黄色真石漆

建设单位

OWNER

洛阳强力科技集团有限公司

工程名称

PROJECT NAME

洛阳强力科技集团有限公司
年产铝制品300万件项目

子项名称

SUB-PROJECT NAME

3#厂房

工程编号

JGL-YF-2024-110

审定

张旭

张旭

项目负责人

杨芳

杨芳

专业负责人

张旭

张旭

审核

杨芳

杨芳

校对

沈金龙

沈金龙

设计

麦玲

麦玲

制图

时融芳

时融芳

制图

刘丹丹

刘丹丹

出图专用章

SPECIAL STAMP FOR DRAWING

注册执业章

REGISTERED PROFESSIONAL SEAL

图纸名称

DRAWING NAME

D轴-A轴立面图

D轴-A轴立面图

1-1剖面图

1-1剖面图

阶段

施工图

比例

1:100

专业

建筑

图号

建筑-09

版次

A版

日期


2024.08

项目概况说明：

1. 本工程项目名称：洛阳强力科技集团有限公司年产铝制品300万件项目 消防水池及泵房
2. 建设地点：洛阳市偃师市顾县镇营房口村南环路南侧
3. 建设单位：洛阳强力科技集团有限公司
4. 建筑面积为：102.2m²，其中：地上建筑面积为12.96 m²，地下建筑面积为89.24m²。
5. 建筑高度： 3.3m（室外设计地坪至女儿墙顶）
6. 建筑层数：地上一层，地下一层
7. 建筑结构形式：框架结构
8. 建筑的耐火等级为一级


消防水池及泵房

建筑单体

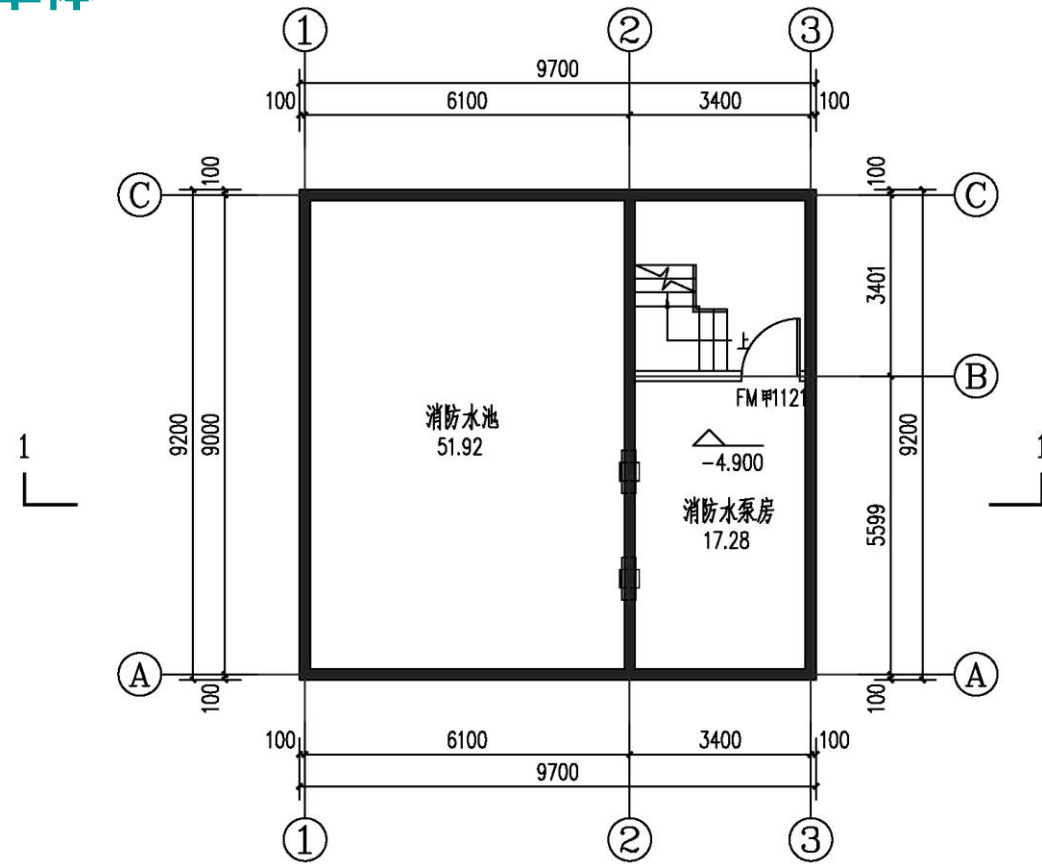


地下一层平面图 1:100

本层建筑面积: 89.24m²

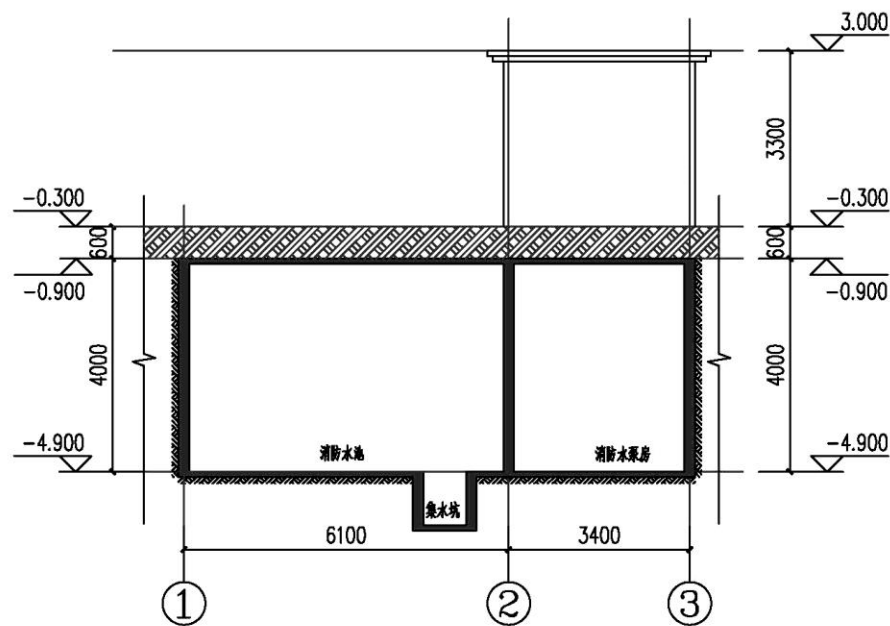

1-1剖面图 1:100

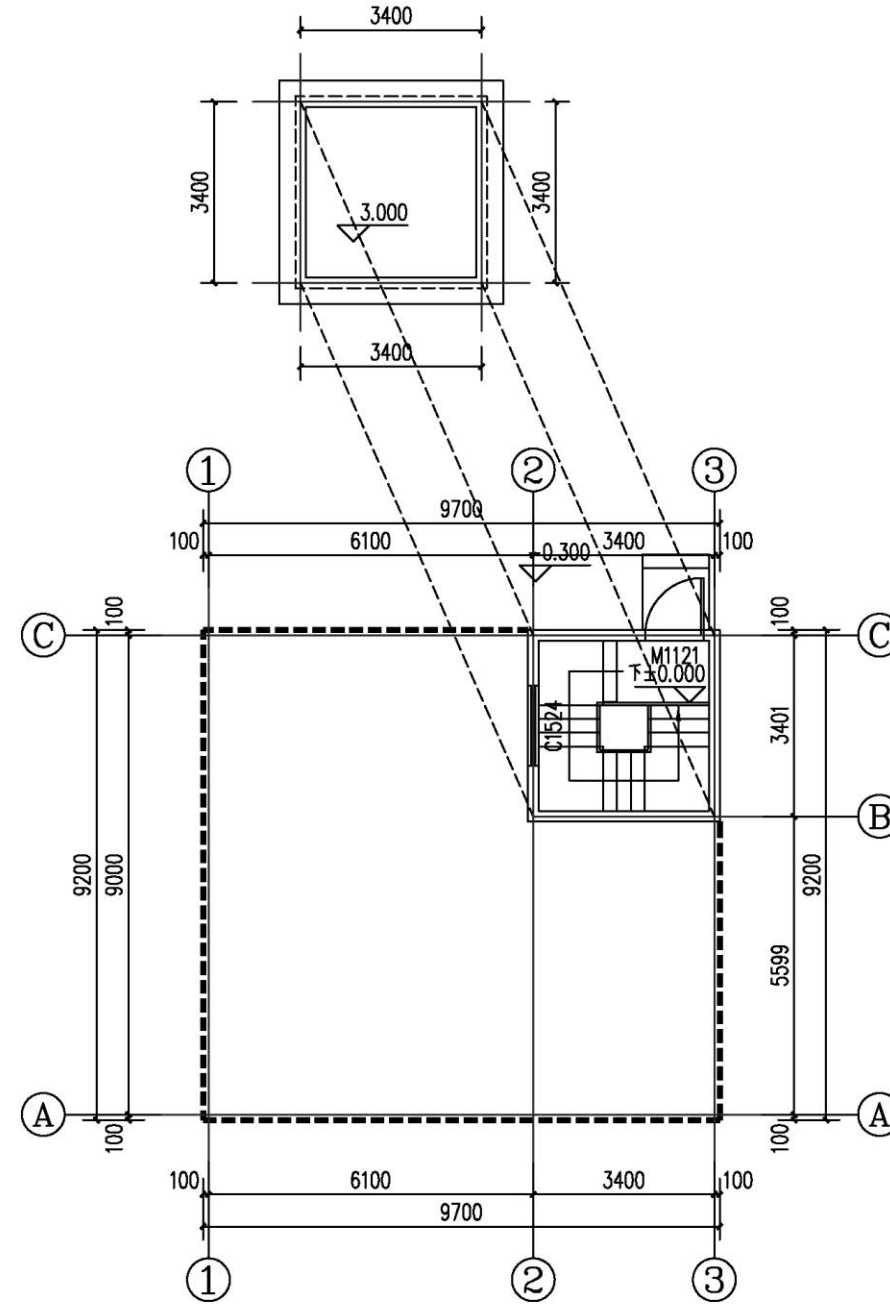

一层平面图 1:100

本层建筑面积: 12.96m²

河南建工建筑设计研究院有限公司
HENAN JIANGONG ARCHITECTURAL DESIGN RESEARCH CO., LTD.

建筑工程设计甲级	证书编号: A141016088
风景园林工程设计乙级	证书编号: A241016085
市政(道路工程)乙级	证书编号: A241016085
市政(热力工程)丙级	证书编号: A241016085
城乡规划编制资质 乙级	豫自资规乙字 23410078

本图设计内容未经本公司同意不得在其他地方使用、抄袭及复制。所有尺寸均以图中标准为准,不得量取图纸尺寸施工。如有任何不详细事宜,请在施工前与设计师会商。此图纸必须经图纸审查合格方可施工;图纸未加盖出图专用章者无效。

建设单位

CONSTRUCTION UNIT

洛阳强力科技集团有限公司

工程名称

PROJECT NAME

洛阳强力科技集团有限公司
年产铝制品300万件项目

子项名称

SUB-PROJECT TITLE

消防水池水泵房

工程编号

PROJECT NO.

JGLYF2024-110

审定

PROJECT CHIEF

张旭

张旭

项目负责人

PROJECT CHIEF

杨芳

杨芳

专业负责人

MAJOR CHIEF

张旭

张旭

审核

CHECKED

杨芳

杨芳

校对

REVIEWED

沈全龙

沈全龙

设计

DESIGNED

麦玲

麦玲

制图

DRAWN

时融芳

时融芳

刘丹丹

刘丹丹

出图专用章

SPECIAL STAMP FOR DRAWINGS

注册执业章

SPECIAL STAMP FOR REGISTER

图纸名称

DRAWING NAME

地下一层平面图
一层平面图
1-1剖面图

阶段

PHASE

施工图

比例

SCALE

1:100

专业

MAJOR

建筑

图号

DRAWING NO.

建施-01

版次

EDITION

A版

日期

DATE

2024.08