



偃师数控制造产业园 布局调整

规划建筑设计方案

Yanshi CNC Manufacturing Industrial Park



原规划方案



修改后规划方案

原始经济技术指标			
项目	单位	数值	备注
总用地面积	m²	73107.57	109.66亩
地上总建筑面积	m²	56009.98	
其中	研发车间	m²	3166.20
	厂房1	m²	6450.00
	厂房2	m²	6450.00
	厂房3	m²	11364.01
	厂房4	m²	8737.12
	厂房5	m²	6450.00
	厂房6	m²	6450.00
	检测车间	m²	6918.65
	门卫	m²	24.00
计容建筑面积	m²	101911.11	
其中	研发车间	m²	3166.20
	厂房1	m²	12900.00
	厂房2	m²	12900.00
	厂房3	m²	22728.02
	厂房4	m²	17474.24
	厂房5	m²	12900.00
	厂房6	m²	12900.00
	检测车间	m²	6918.65
	门卫	m²	24.00
建筑基底面积	m²	47942.10	
其中	厂房建筑基底面积	m²	47942.10
建筑密度	-	65.58%	≥60%
容积率	-	1.39	≥1.0
绿地率	-	16.0%	≤20%
机动车车位	个	73	
非机动车车位	个	96	

总建筑面积：56009.98m²
计容建筑面积：101911.11m²
建筑基底面积：47942.10m²
建筑密度：65.58%
容积率：1.39

修改后经济技术指标			
项目	单位	数值	备注
总用地面积	m²	73107.57	109.66亩
地上总建筑面积	m²	72125.46	
其中	研发车间	m²	3166.20 5F
	厂房1	m²	6450.00 1F
	厂房2	m²	6450.00 1F
	厂房3	m²	22728.02 2F
	厂房4	m²	17474.24 2F
	厂房5	m²	6450.00 1F
	厂房6	m²	6450.00 1F
	厂房7	m²	1169.21 3F
	厂房8	m²	1763.79 3F
	门卫	m²	24.00
计容建筑面积	m²	118026.59	
其中	研发车间	m²	3166.20
	厂房1	m²	12900.00 两倍计容
	厂房2	m²	12900.00 两倍计容
	厂房3	m²	34092.03 一层两倍计容
	厂房4	m²	26211.36 一层两倍计容
	厂房5	m²	12900.00 两倍计容
	厂房6	m²	12900.00 两倍计容
	厂房7	m²	1169.21
	厂房8	m²	1763.79
	门卫	m²	24.00
建筑基底面积	m²	47525.83	
建筑密度	-	65.01%	≥60%
容积率	-	1.61	≥1.0
绿地率	-	16.0%	≤20%
机动车车位	个	97	
非机动车车位	个	750	

总建筑面积：72125.46m²
计容建筑面积：118026.59m²
建筑基底面积：47525.83m²
建筑密度：65.01%
容积率：1.61

规划设计

彩色总平面图

经济技术指标			
项目		单位	数值
总用地面积		m²	73107.57
地上总建筑面积		m²	72125.46
其中	研发车间	m²	3166.20
	厂房1	m²	6450.00
	厂房2	m²	6450.00
	厂房3	m²	22728.02
	厂房4	m²	17474.24
	厂房5	m²	6450.00
	厂房6	m²	6450.00
	厂房7	m²	1169.21
	厂房8	m²	1763.79
门卫		m²	24.00
计容建筑面积		m²	118026.59
其中	研发车间	m²	3166.20
	厂房1	m²	12900.00
	厂房2	m²	12900.00
	厂房3	m²	34092.03
	厂房4	m²	26211.36
	厂房5	m²	12900.00
	厂房6	m²	12900.00
	厂房7	m²	1169.21
	厂房8	m²	1763.79
门卫		m²	24.00
建筑基底面积		m²	47525.83
建筑密度		-	65.01%
容积率		-	1.61
绿地率		-	16.0%
机动车车位		个	97
非机动车车位		个	750

	规划设计条件	规划设计成果
容积率	≥1.0	1.61
建筑密度	≥60%	65.01%
绿地率	≤20%	16.0%
满足规划设计条件		



效果展示

整体鸟瞰图




项目概况说明：

- 1.本工程项目名称：偃师数控制造产业园布局调整 厂房3
- 2.建设地点：洛阳市偃师区规划相国大道西侧
- 3.建设单位：洛阳金泉实业有限责任公司
- 4.建筑面积：原规划建筑面积：11364.01m²
修改后规划建筑面积：22728.02m²
- 5.计容面积：原规划计容面积：22728.02m²（按照投影面积双倍计容）
修改后规划建筑面积：34092.03m²（一层按照投影面积双倍计容）
- 6.建筑高度：原规划建筑高度：15.35m（室外设计地面至屋顶）
修改后规划建筑高度：15.35m（室外设计地面至屋顶）
- 7.建筑层数：原规划建筑层数：地上一层
修改后规划建筑层数：地上二层
- 8.建筑结构形式：钢结构
- 9.建筑的耐火等级为二级，火灾危险性分类为戊类



建筑工程设计甲级	证书编号: A141016088
风景园林工程设计乙级	证书编号: A241016085
市政(道路工程)乙级	证书编号: A241016085
市政(热力工程)丙级	证书编号: A241016085

图设计内容未经本公司同意不得在其他地方使用、抄袭及复制。如有任何尺寸需以图中标准为准,不得量取图纸尺寸施工。如有任何事宜,请在施工前与设计师会商。此图纸必须经图纸审查盖合格方可施工;图纸未加盖出图专用章者无效

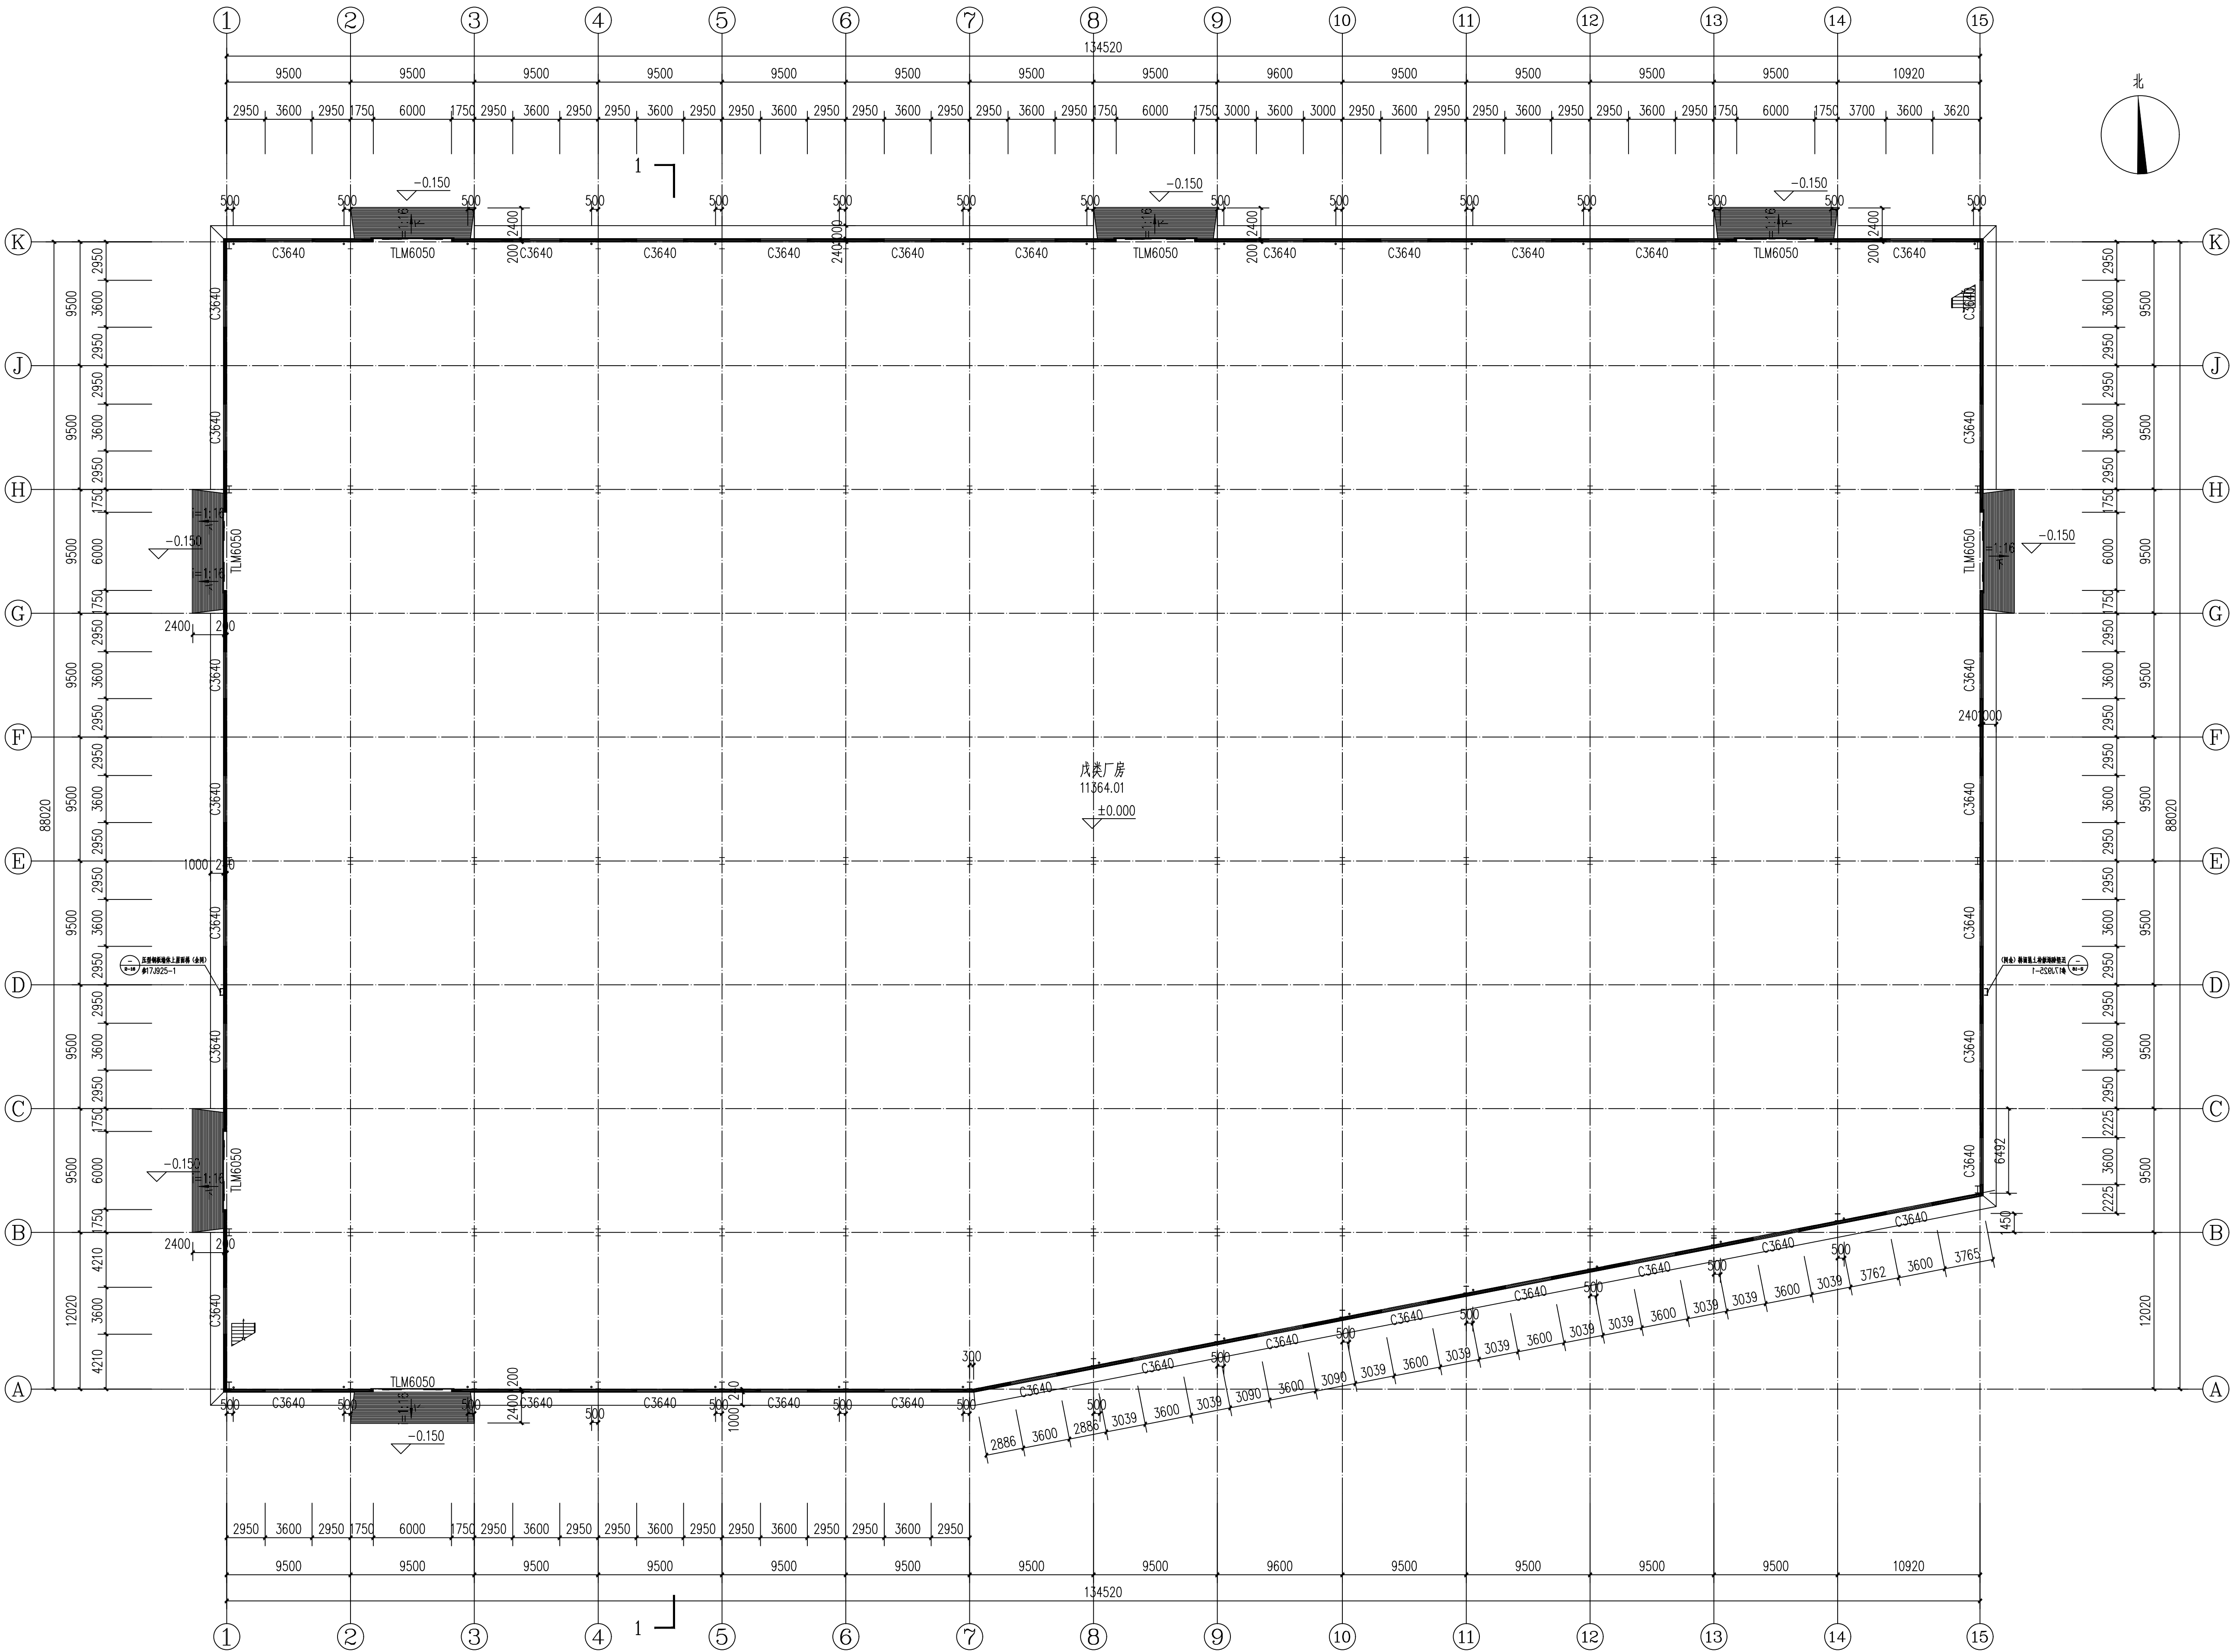

一层平面图 1:250

建设单位

各阳金泉实业有限责任公司

工程名称

偃师数控制造产业园布局调整

子项名称

厂房

工程编号

GLYF2023-039

五口各丰

杨 芳

PROJECT CHIEF

张旭

MAJOR CHIEF

杨 方

甲 核
CHECKED

沈主龙

REVIEWED

参考文献

DESIGNED
制 图

刘国良

图 5-10 用表

冊執業音

图 纸 名 称

一层平面图

阶段 PHASE	施工图	比例 SCALE	1:300
专业 MAJOR	建筑	图号 DRAWING No.	建施-01
版次 EDITION	A版	日期 DATE	2024.08



河南建工建筑设计研究院有限公司
HENAN JIANGONG ARCHITECTURAL DESIGN RESEARCH CO., LTD.

建筑工程设计甲级 证书编号: A141016088
风景园林工程设计乙级 证书编号: A241016085
市政(道路工程)乙级 证书编号: A241016085
市政(热力工程)丙级 证书编号: A241016085

本图设计内容未经本公司同意不得在其他地方使用, 抄录及复制。
所有尺寸需以图中标准为准, 不得量取图纸尺寸施工。如有任何
不严谨处, 请在施工前与设计部沟通。此图纸必须经图审盖章
合格方可施工。图纸未加盖出图专用章者无效

建设单位

CONSTRUCTON UNIT

洛阳金泉实业有限责任公司

工程名称

PROJECT NAME

偃师数控制造产业园布局调整

子项名称

SUB-PROJECT TITLE

3#厂房

工程编号	JGLYF2023-039	
项目负责人	杨 芳	杨芳
	张 旭	张旭
专业负责人	杨 芳	杨芳
审 核	沈全龙	沈全龙
校 对	麦 玲	麦玲
设 计	时融芳	时融芳
制 图	刘丹丹	刘丹丹

出图专用章

SPECIAL STAMP FOR DRAWINGS

注册执业章


SPECIAL STAMP FOR REGISTER

图纸名称

DRAWING NAME

二层平面图

阶段	施工图	比例	1:300
专业	建筑	图号	建施-02
版次	A版	日期	2024.08

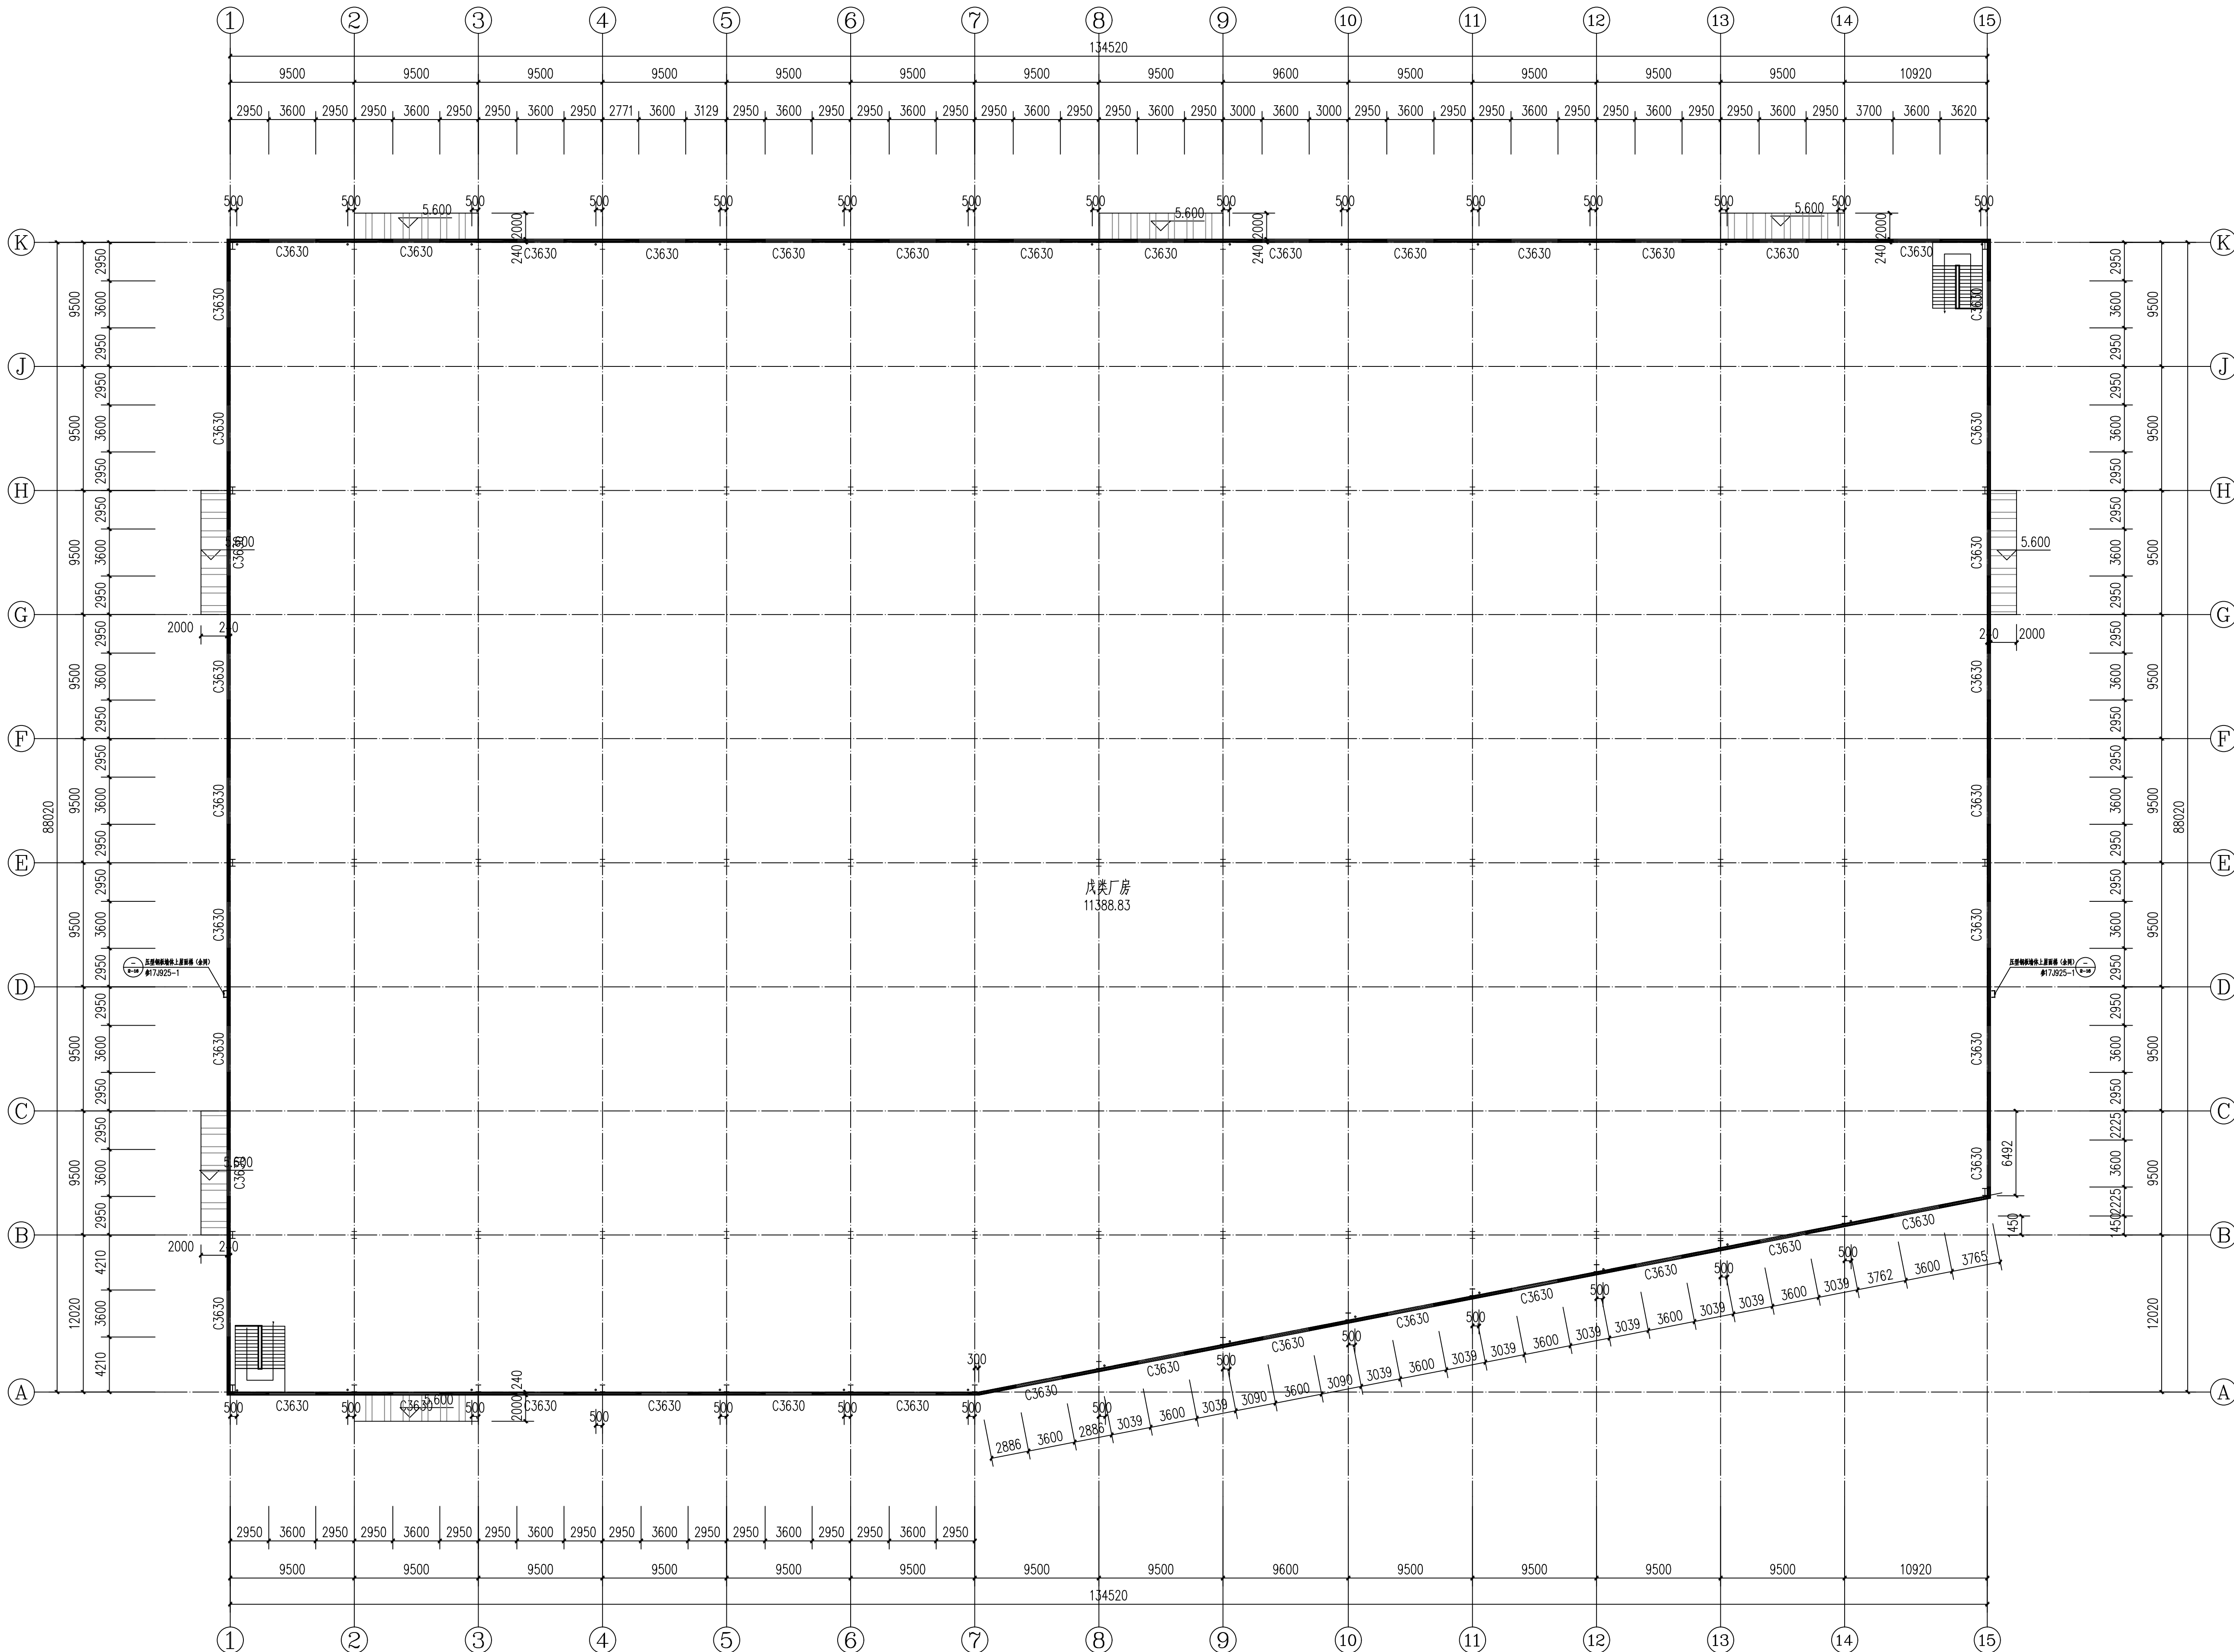

二层平面图 1:250



本图设计内容未经本公司同意不得在其他地方使用、抄袭及复制
所有尺寸需以图中标准为准,不得量取图纸尺寸施工。如有任何
不详事宜,请在施工前与设计师会商。此图纸必须经图纸审查盖
章合格方可施工;图纸未加盖出图专用章者无效



CONSTRUCTION UNIT

出图专用章

注册执业早

图 纸 名 称

座園十園園

阶段 PHASE	施工图	比例 SCALE	1:300
专业 MAJOR	建筑	图号 DRAWING No.	建施-03
版次 EDITION	A版	日期 DATE	2024.08



河南建工建筑设计研究院有限公司
HENAN JIANGONG ARCHITECTURAL DESIGN RESEARCH CO., LTD.

建筑工程设计甲级 证书编号: A141016088
风景园林工程设计乙级 证书编号: A241016085
市政(道路工程)乙级 证书编号: A241016085
市政(热力工程)丙级 证书编号: A241016085

本图设计内容未经本公司同意不得在其他地方使用, 抄表及复制。
所有尺寸需以图中标准为准, 不得量取图纸尺寸施工。如有任何
不详细处, 请在施工前与设计部会商。此图必须经图审盖章
审查合格方可施工。图纸未加盖出图专用章者无效

建设单位

CONSTRUCTION UNIT

洛阳金泉实业有限责任公司

工程名称

PROJECT NAME

偃师数控制造产业园布局调整

子项名称

SUB-PROJECT TITLE

3#厂房

工程编号

PROJECT NO.

JGLYF2023-039

项目负责人

PROJECT CHIEF

杨芳 杨芳

张旭 张旭

专业负责人

杨芳 杨芳

沈全龙 沈全龙

审核

CHECKED

麦玲 麦玲

校对

时融芳 时融芳

制图

DRAWING

刘丹丹 刘丹丹

出图专用章

SPECIAL STAMP FOR DRAWING

注册执业章

SPECIAL STAMP FOR REGISTERED

图纸名称

DRAWING NAME

1-1剖面图

SECTION

1-1剖面图

SECTION

1-1剖面图

SECTION


1-1剖面图

SECTION


1-1剖面图

SECTION


阶段	施工图	比例	1:300
专业	建筑	图号	建施-04
版次	A版	日期	2024.08

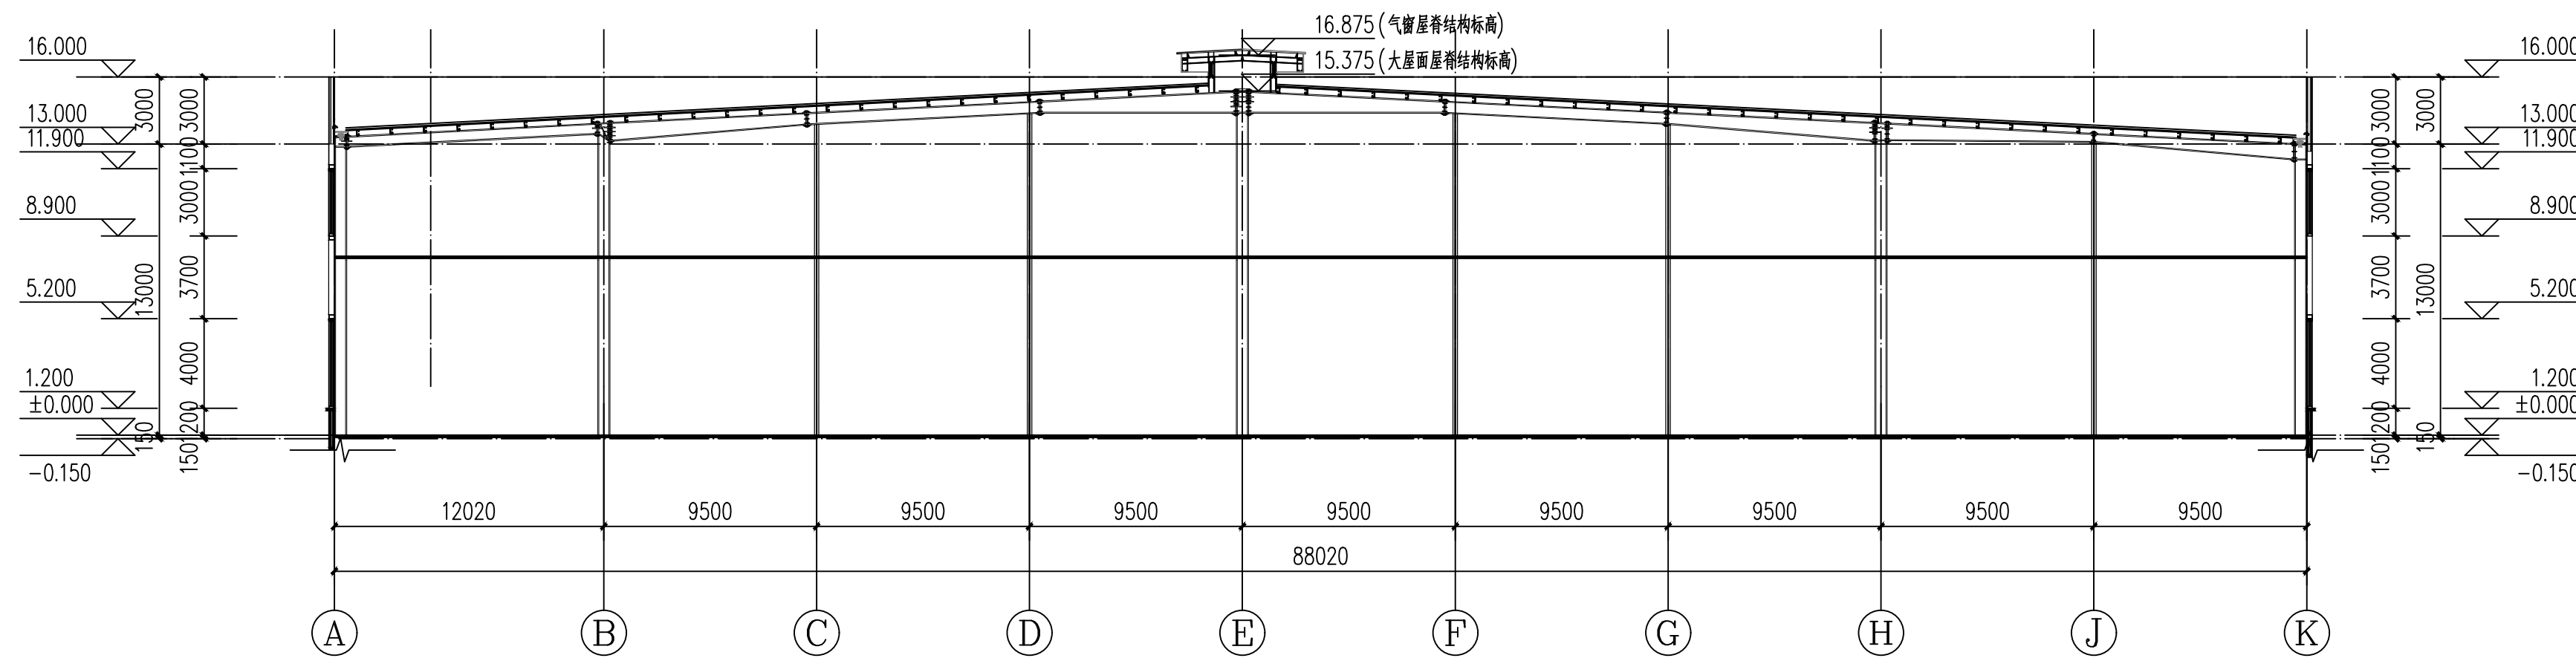

1-1剖面图 1:250

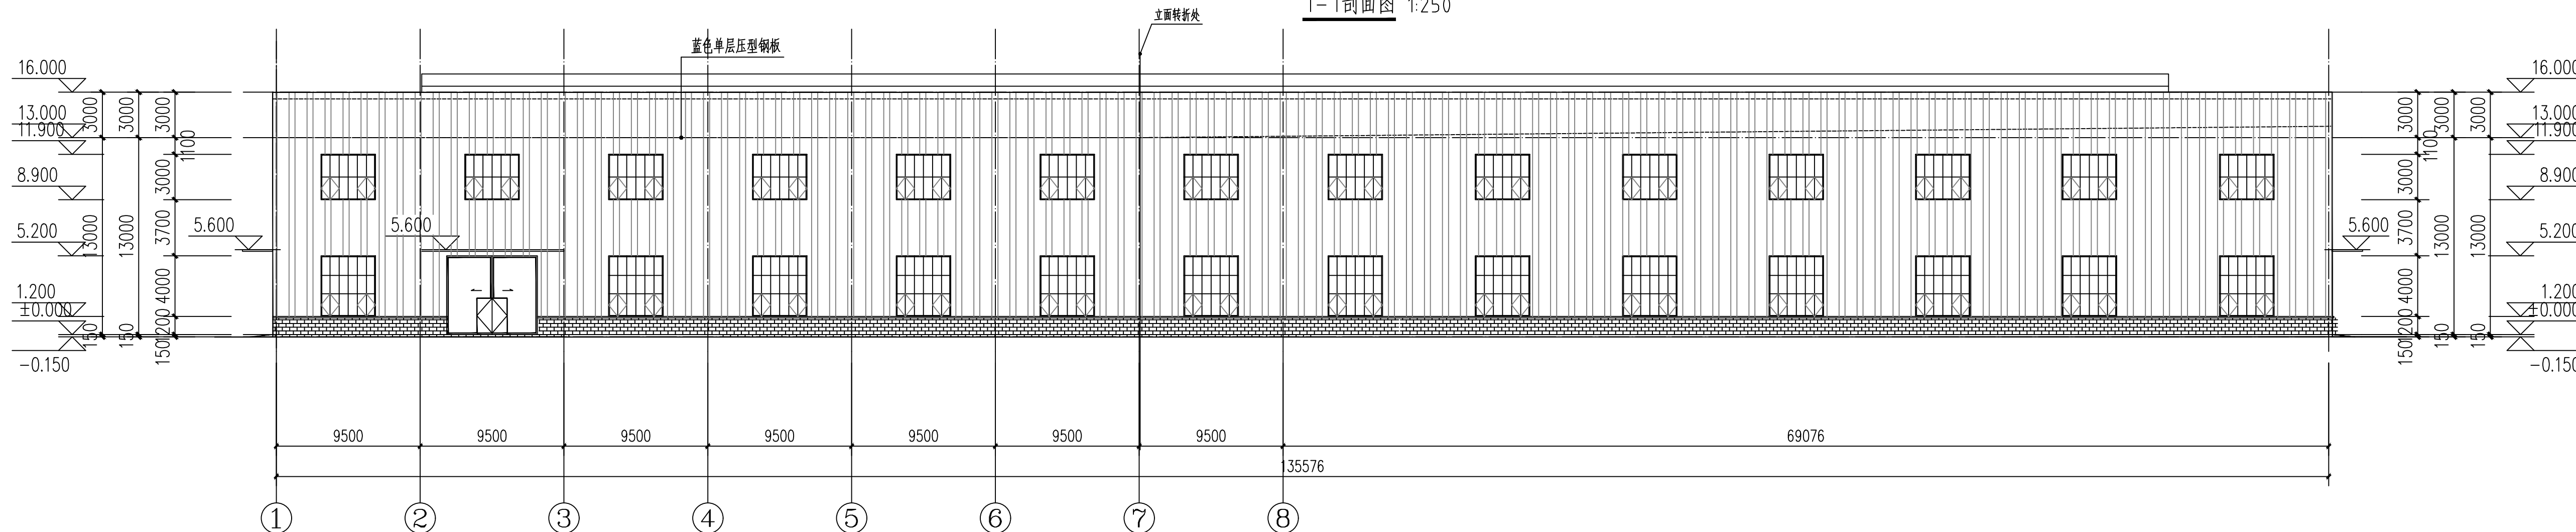

①~⑧轴立面图 1:300

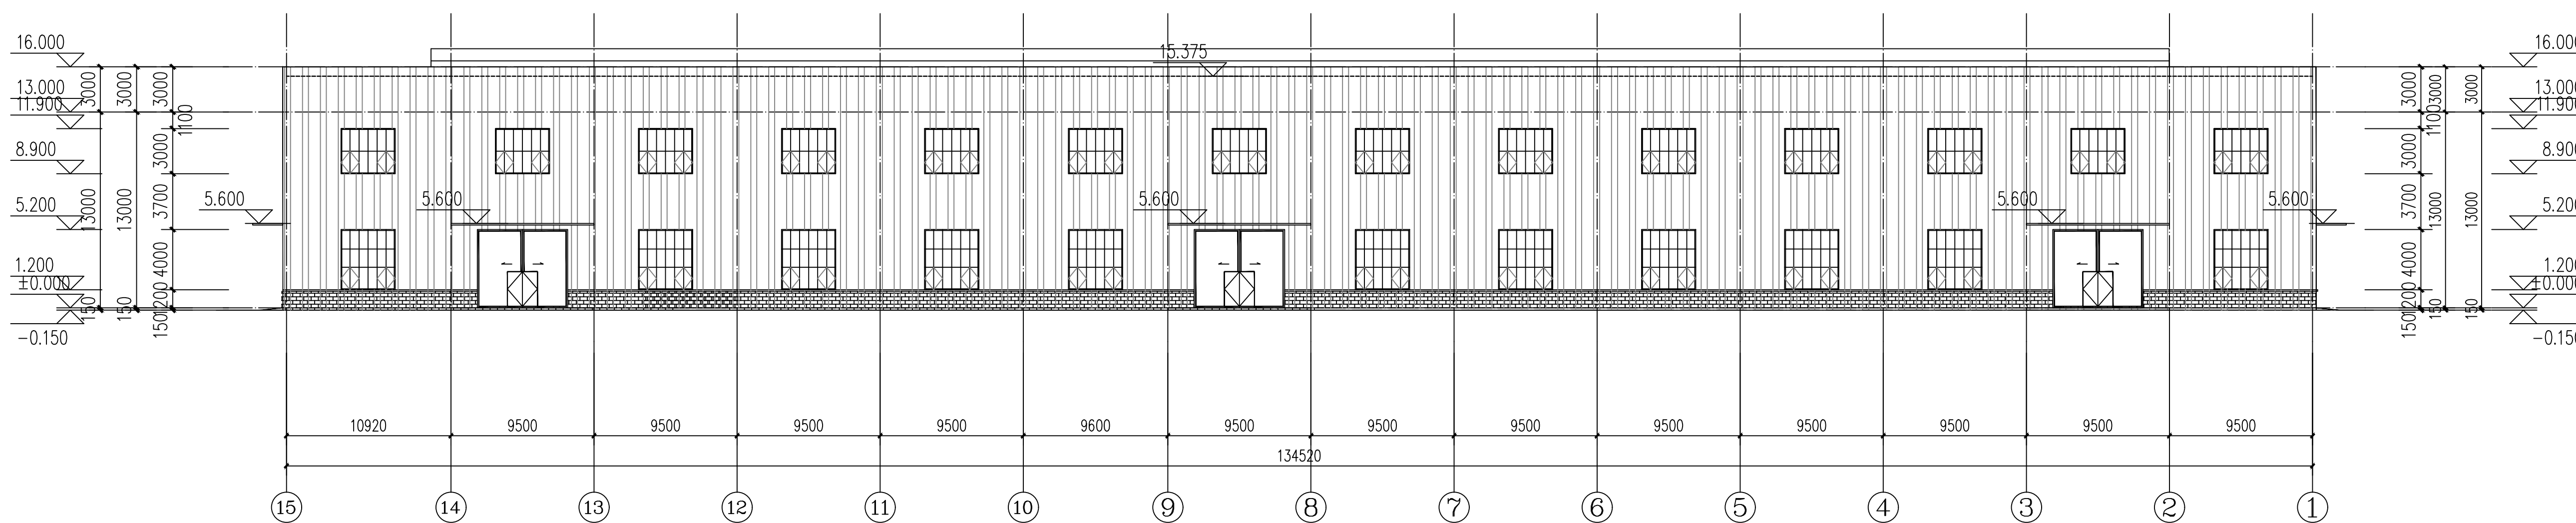

⑮~①轴立面图 1:300

蓝色单层压型钢板
灰色真石漆



河南建工建筑设计研究院有限公司
HENAN JIANGONG ARCHITECTURAL DESIGN RESEARCH CO., LTD.
建筑工程设计甲级 证书编号: A141016088
风景园林工程设计乙级 证书编号: A241016085
市政(道路工程)乙级 证书编号: A241016085
市政(热力工程)丙级 证书编号: A241016085

本图设计内容未经本公司同意不得在其他地方使用, 抄表及复制, 所有尺寸需以图中标准为准, 不得擅自更改尺寸施工, 如有任何不妥事宜, 请在施工前与设计部沟通, 此图必须经图审盖章合格后方可施工, 图纸未加盖出图专用章者无效

建设单位

CONSTRUCTION UNIT

洛阳金泉实业有限责任公司

工程名称

PROJECT NAME

偃师数控制造产业园布局调整

子项名称

SUB-PROJECT TITLE

3#厂房

工程编号

PROJECT NO.

JGLYF2023-039

项目负责人

PROJECT CHIEF

杨芳

杨芳

专业负责人

PROF. CHIEF

张旭

张旭

审核

CHECKED

杨芳

杨芳

校对

CORRECTED

沈全龙

沈全龙

设计

DESIGNED

麦玲

麦玲

制图

DRAWN

刘丹丹

刘丹丹

出图专用章

SPECIAL STAMP FOR DRAWING

注册执业章

SPECIAL STAMP FOR REGISTRATION

图纸名称

DRAWING NAME

②~③轴立面图

②~③轴立面图

阶段

PHASE

施工图

SCALE

比例

1:300

专业

MAJOR

建筑

DRAWING NO.

图号

建施-05



版次

EDITION

A版

日期

2024.08

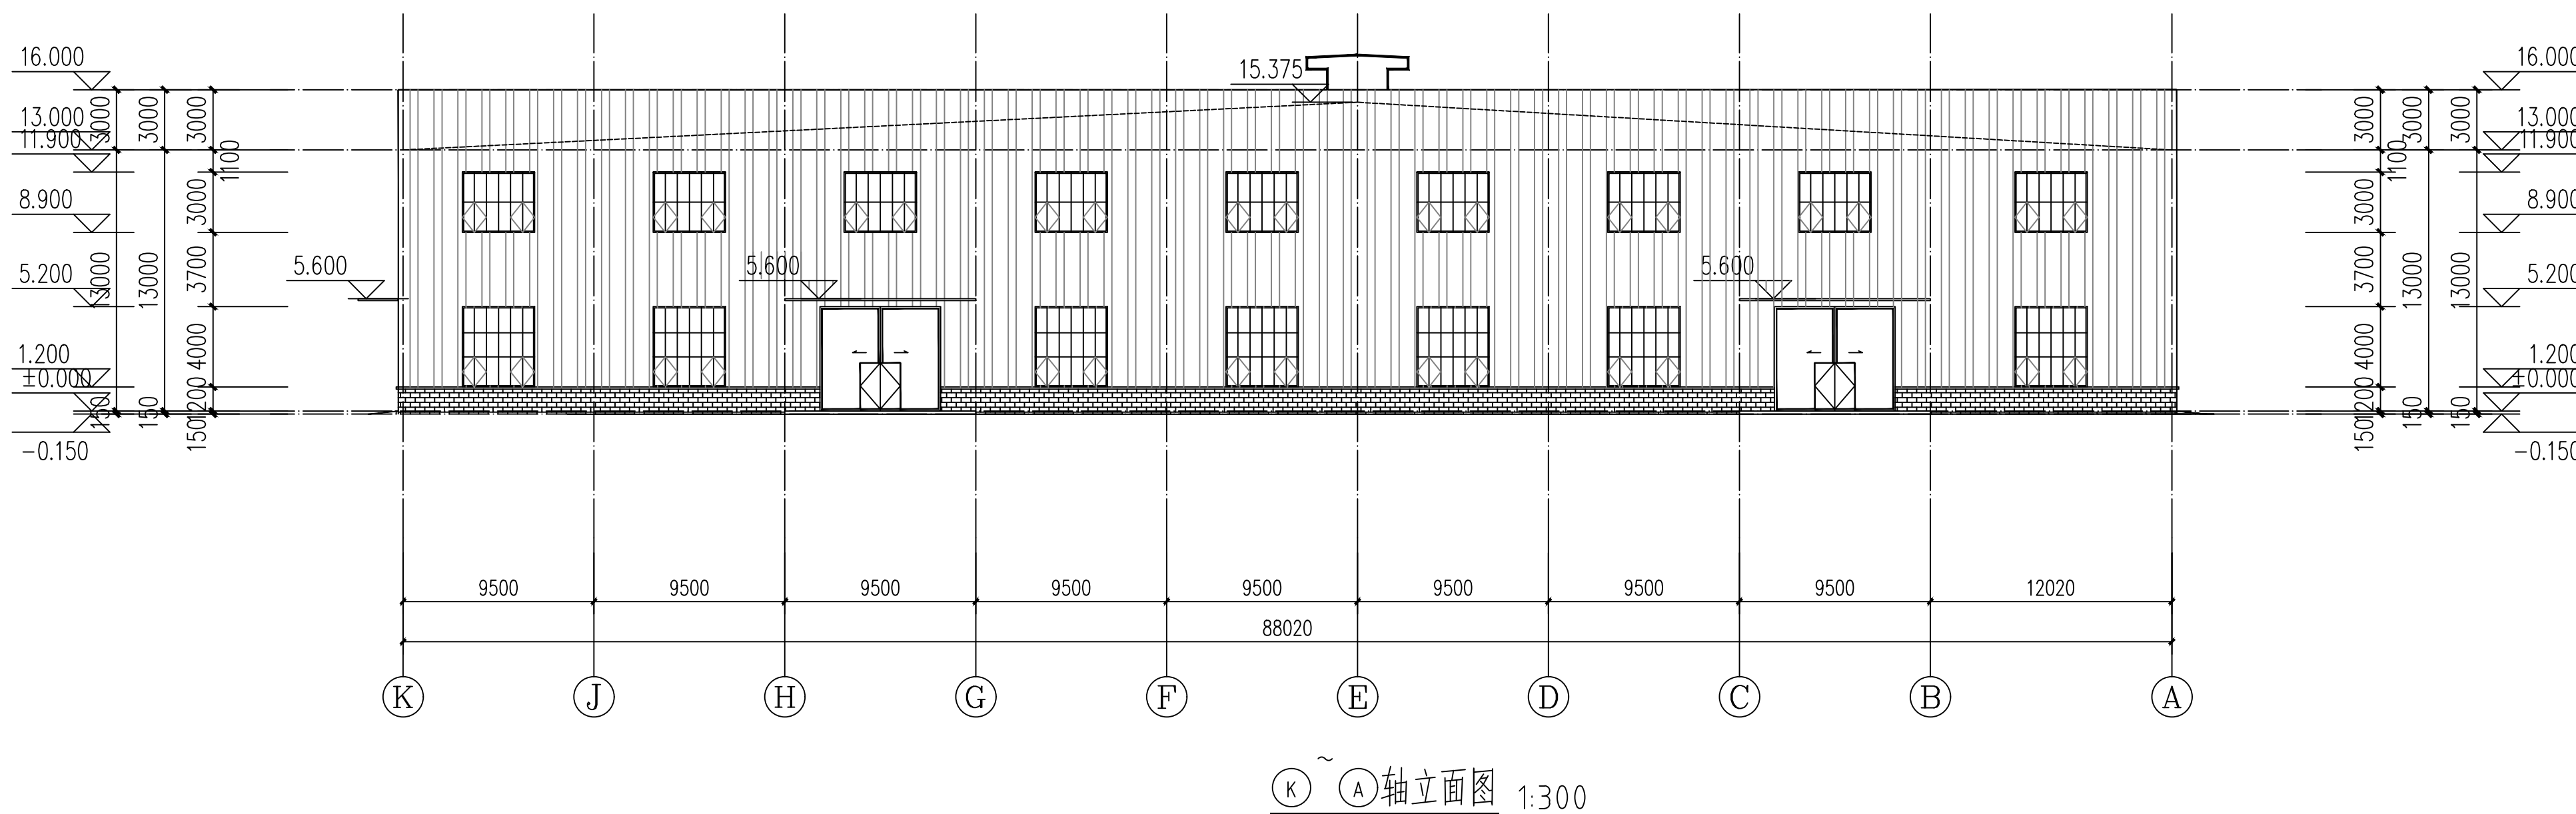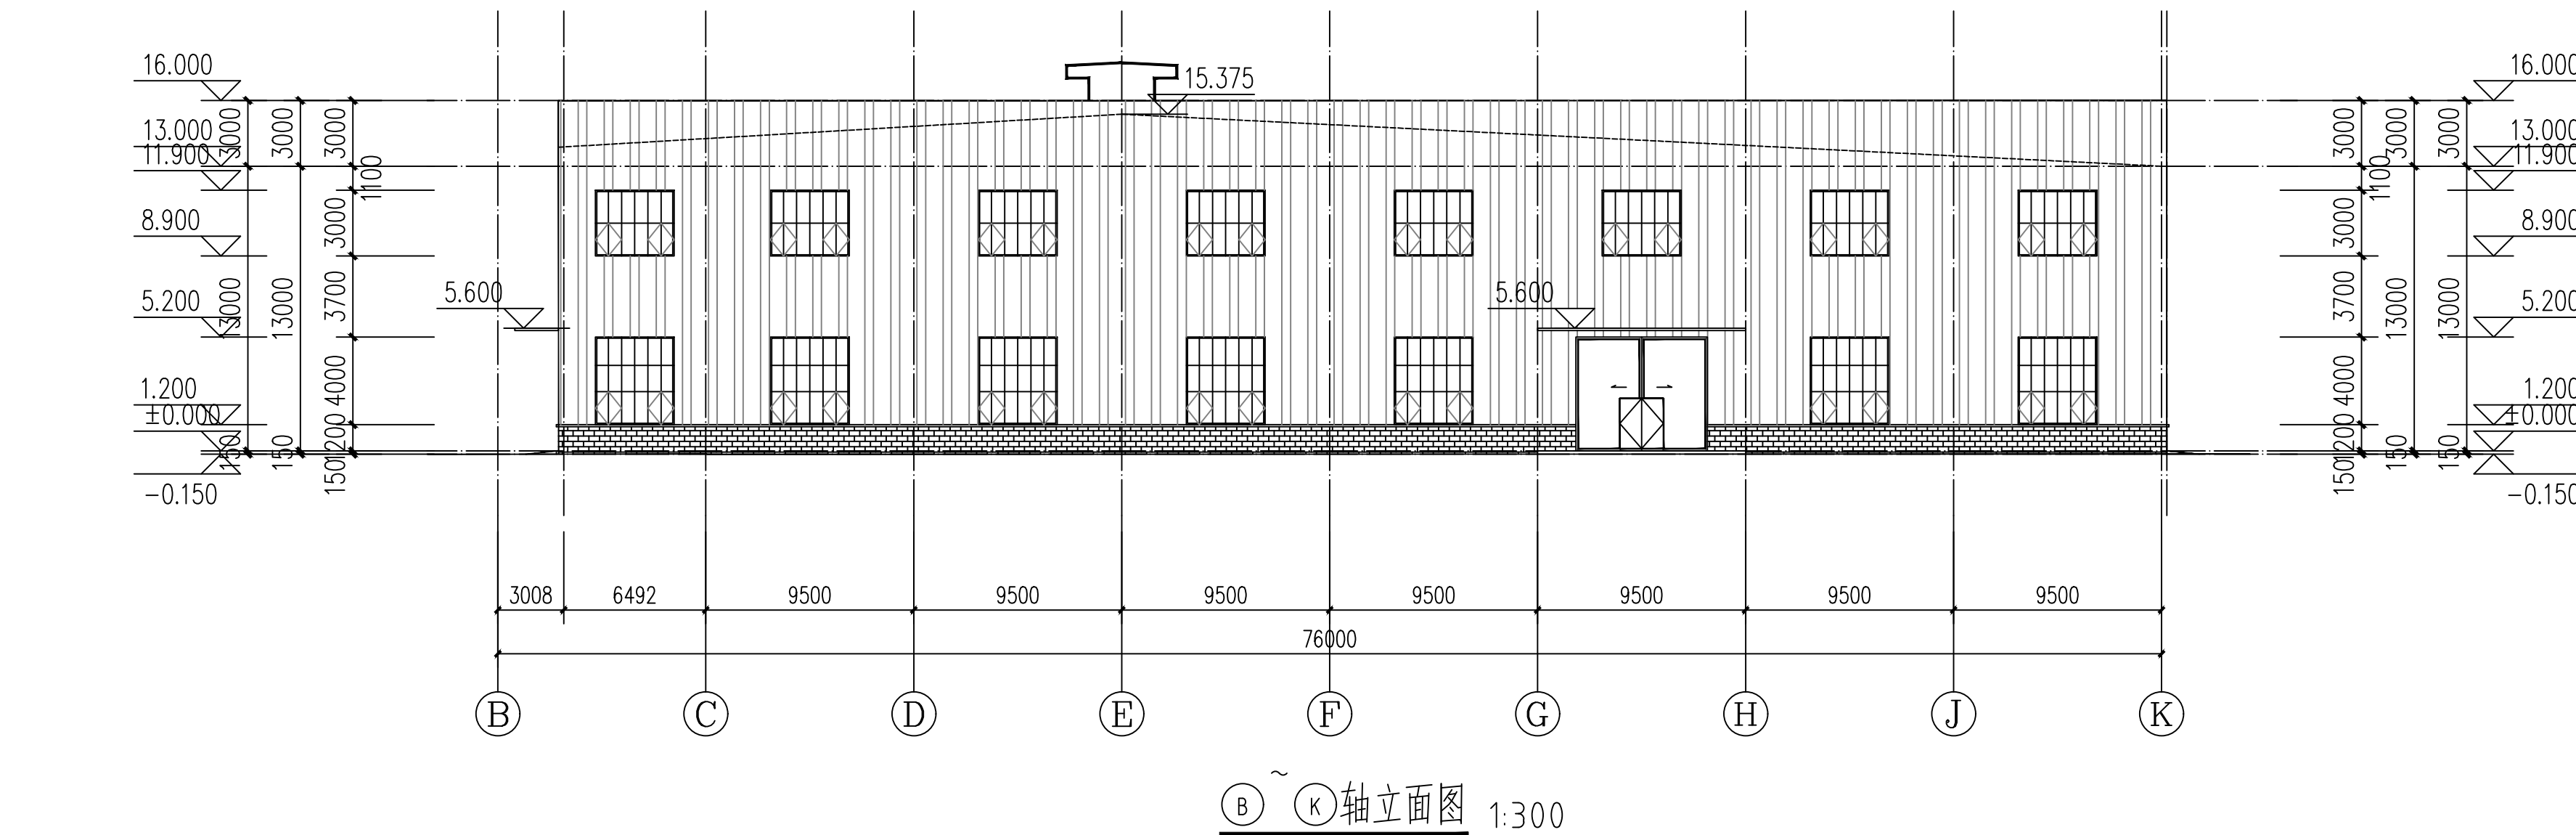

蓝色单层压型钢板

灰色真石漆

项目概况说明:

- 1.本工程项目名称: 偃师数控制造产业园布局调整 厂房9(原规划为厂房4)
- 2.建设地点: 洛阳市偃师区规划相国大道西侧
- 3.建设单位: 洛阳金泉实业有限责任公司
- 4.建筑面积: 原规划建筑面积: 8737.12m^2
修改后规划建筑面积: 17474.24m^2
- 5.计容面积: 原规划计容面积: 17474.24m^2 (按照投影面积双倍计容)
修改后规划计容面积: 26211.36m^2 (一层按照投影面积双倍计容)
- 6.建筑高度: 原规划建筑高度: 15.65m (室外设计地面至屋顶)
修改后规划建筑高度: 15.65m (室外设计地面至屋顶)
- 7.建筑层数: 原规划建筑层数: 地上一层
修改后规划建筑层数: 地上二层
- 8.建筑结构形式: 钢结构
- 9.建筑的耐火等级为二级, 火灾危险性分类为戊类

河南建工建筑设计
建筑工程 甲级
有效期: 至2020
郑州市城乡

中华人
姓
注册
有



河南建工建筑设计研究院有限公司
HENAN JIANGONG ARCHITECTURAL DESIGN RESEARCH CO., LTD.

建筑工程设计甲级 证书编号: A141016088
风景园林工程设计乙级 证书编号: A241016085
市政(道路工程)乙级 证书编号: A241016085
市政(热力工程)丙级 证书编号: A241016085

本图设计内容未经本公司同意不得在其他地方使用, 抄表及复制, 所有尺寸需以图中标准为准, 不得量取图纸尺寸施工, 如有任何
不详细事宜, 请在施工前与设计部沟通, 此图必须经图审盖章
盖章合格方可施工, 图纸未加盖出图专用章者无效

建设单位

CONSTRUCTION UNIT

洛阳金泉实业有限责任公司

工程名称

PROJECT NAME

偃师数控制造产业园布局调整

子项名称

SUB-PROJECT TITLE

4#厂房

工程编号

PROJECT NO. JGLYF2023-039

项目负责人

PROJECT CHIEF 杨芳 杨芳

专业负责人

MAJOR CHIEF 张旭 张旭

审核

CHECKED 杨芳 杨芳

校对

REVIEWED 沈全龙 沈全龙

设计

DESIGNED 麦玲 麦玲

制图

DRAWN 时融芳 时融芳

制

图

刘丹丹 刘丹丹

制图

制

图

刘丹丹 刘丹丹

制图

制

图

刘丹丹 刘丹丹



河南建工建筑设计研究院有限公司
HENAN JIANGONG ARCHITECTURAL DESIGN RESEARCH CO., LTD.

建筑工程设计甲级 证书编号: A141016088
风景园林工程设计乙级 证书编号: A241016085
市政(道路工程)乙级 证书编号: A241016085
市政(热力工程)丙级 证书编号: A241016085

本图设计内容未经本公司同意不得在其他地方使用, 抄表及复制, 所有尺寸需以图中标准为准, 不得量取图纸尺寸施工, 如有任何
不详事宜, 请在施工前与设计师会商, 此图纸必须经图纸审查盖
章合格方可施工, 图纸未加盖出图专用章者无效

建设单位

CONSTRUCTION UNIT

洛阳金泉实业有限责任公司

工程名称

PROJECT NAME

偃师数控制造产业园布局调整

子项名称

SUB-PROJECT TITLE

4#厂房

工程编号	JGLYF2023-039	
项目负责人	杨 芳	杨芳
	张 旭	张旭
专业负责人	杨 芳	杨芳
审 核	沈全龙	沈全龙
校 对	麦 玲	麦玲
设 计	时融芳	时融芳
制 图	刘丹丹	刘丹丹

出图专用章

SPECIAL STAMP FOR DRAWINGS

注册执业章


SPECIAL STAMP FOR REGISTRATION

图纸名称

DRAWING NAME

二层平面图

阶段	施工图	比例	1:300
专业	建筑	图号	建施-02
版次	A版	日期	2024.08

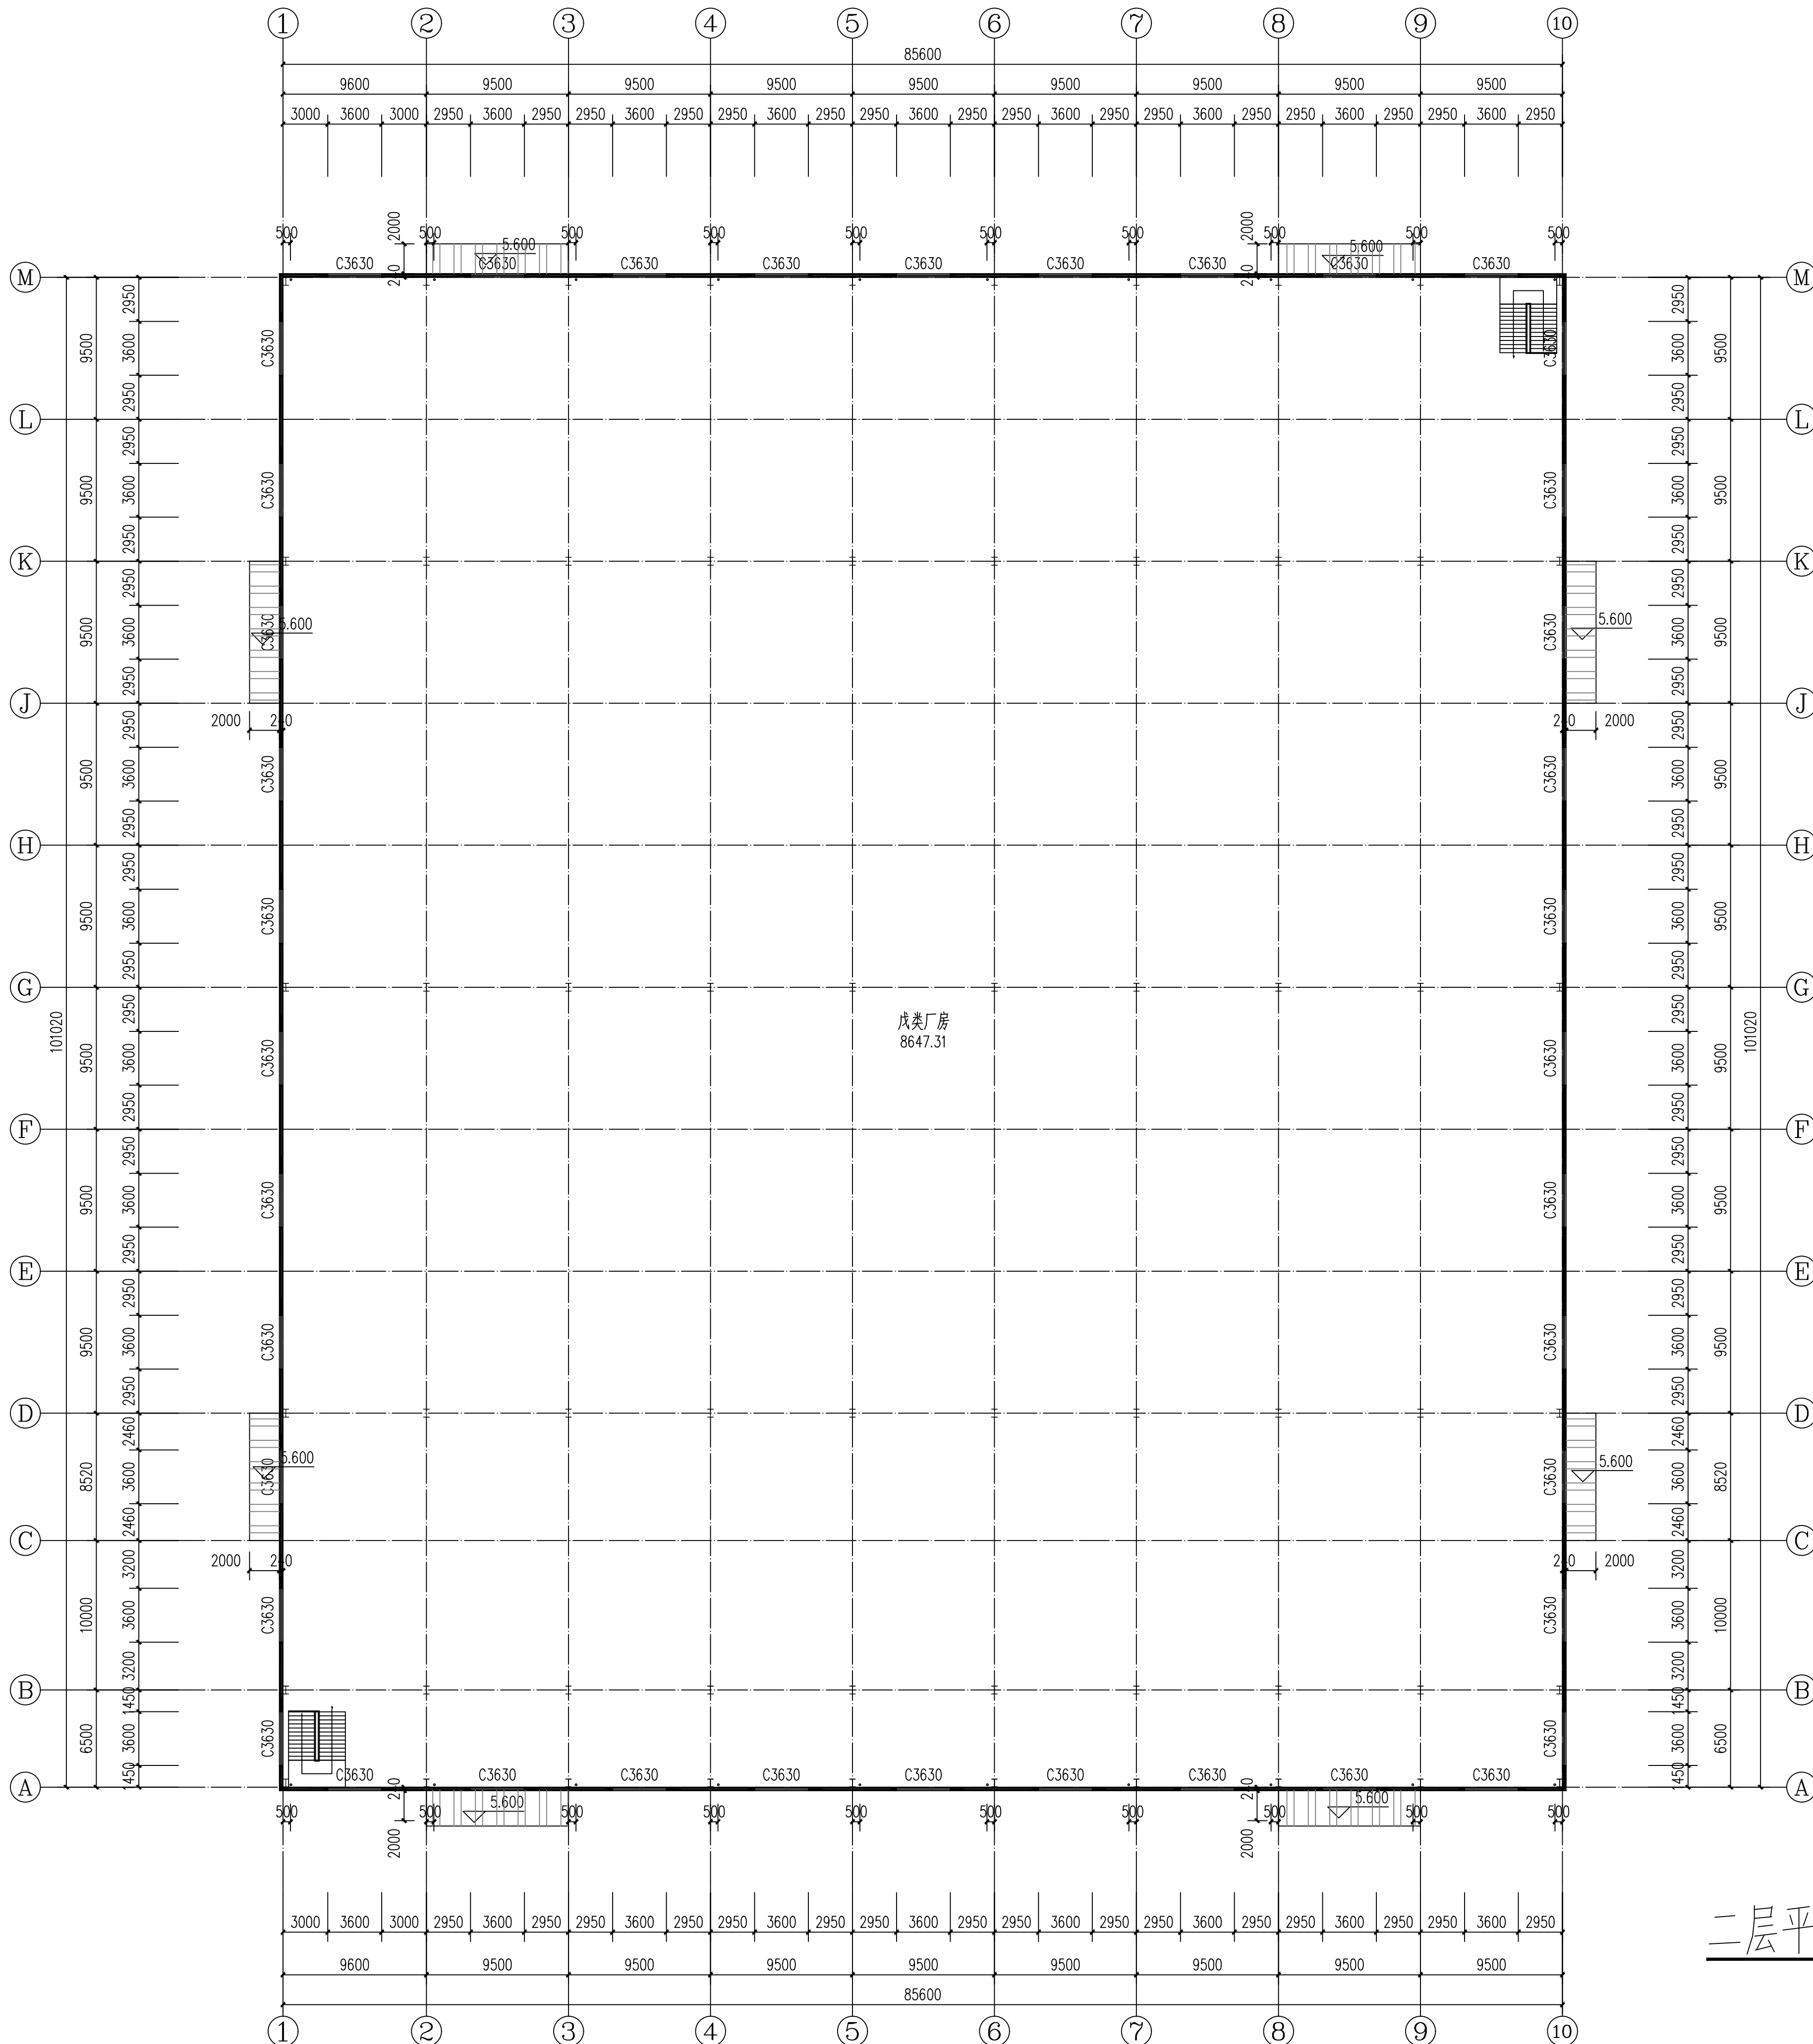

二层平面图 1:250



建筑工程设计甲级	证书编号: A141016088
风景园林工程设计乙级	证书编号: A241016085
市政(道路工程)乙级	证书编号: A241016085
市政(热力工程)丙级	证书编号: A241016085

图设计内容未经本公司同意不得在其他地方使用、抄袭及复制。
有尺寸需以图中标准为准,不得量取图纸尺寸施工。如有任何
事宜,请在施工前与设计师会商。此图纸必须经图纸审查盖
合格方可施工;图纸未加盖出图专用章者无效



建设单位

洛阳金泉实业有限责任公司

工程名称

制造产业园布局调整

子项名称

4#厂房

工程编号

JGL YF2023-039

百日名主

杨 芳

张旭

专业负责人

杨 芳

审核

沈金龍

4-4 3-1

九上九

REVIEWED

夏 玲

DESIGNED

时融方

出图专用章

注册执业章

图纸名称

屋面平面图


阶段 PHASE	施工图	比例 SCALE	1:300
专业 MAJOR	建筑	图号 DRAWING No.	建施-03
版次 EDITION	A版	日期 DATE	2024.08




河南建工建筑设计研究院有限公司
HENAN JIANGONG ARCHITECTURAL DESIGN RESEARCH CO., LTD.

建筑工程设计甲级 证书编号: A141016088
风景园林工程设计乙级 证书编号: A241016085
市政(道路工程)乙级 证书编号: A241016085
市政(热力工程)丙级 证书编号: A241016085


本图设计内容未经本公司同意不得在其他地方使用, 抄表及复制, 所有尺寸需以图中标准为准, 不得擅自更改尺寸施工, 如有任何不妥事宜, 请在施工前与设计部沟通, 此图必须经图审盖章合格方可施工, 图纸未加盖出图专用章者无效

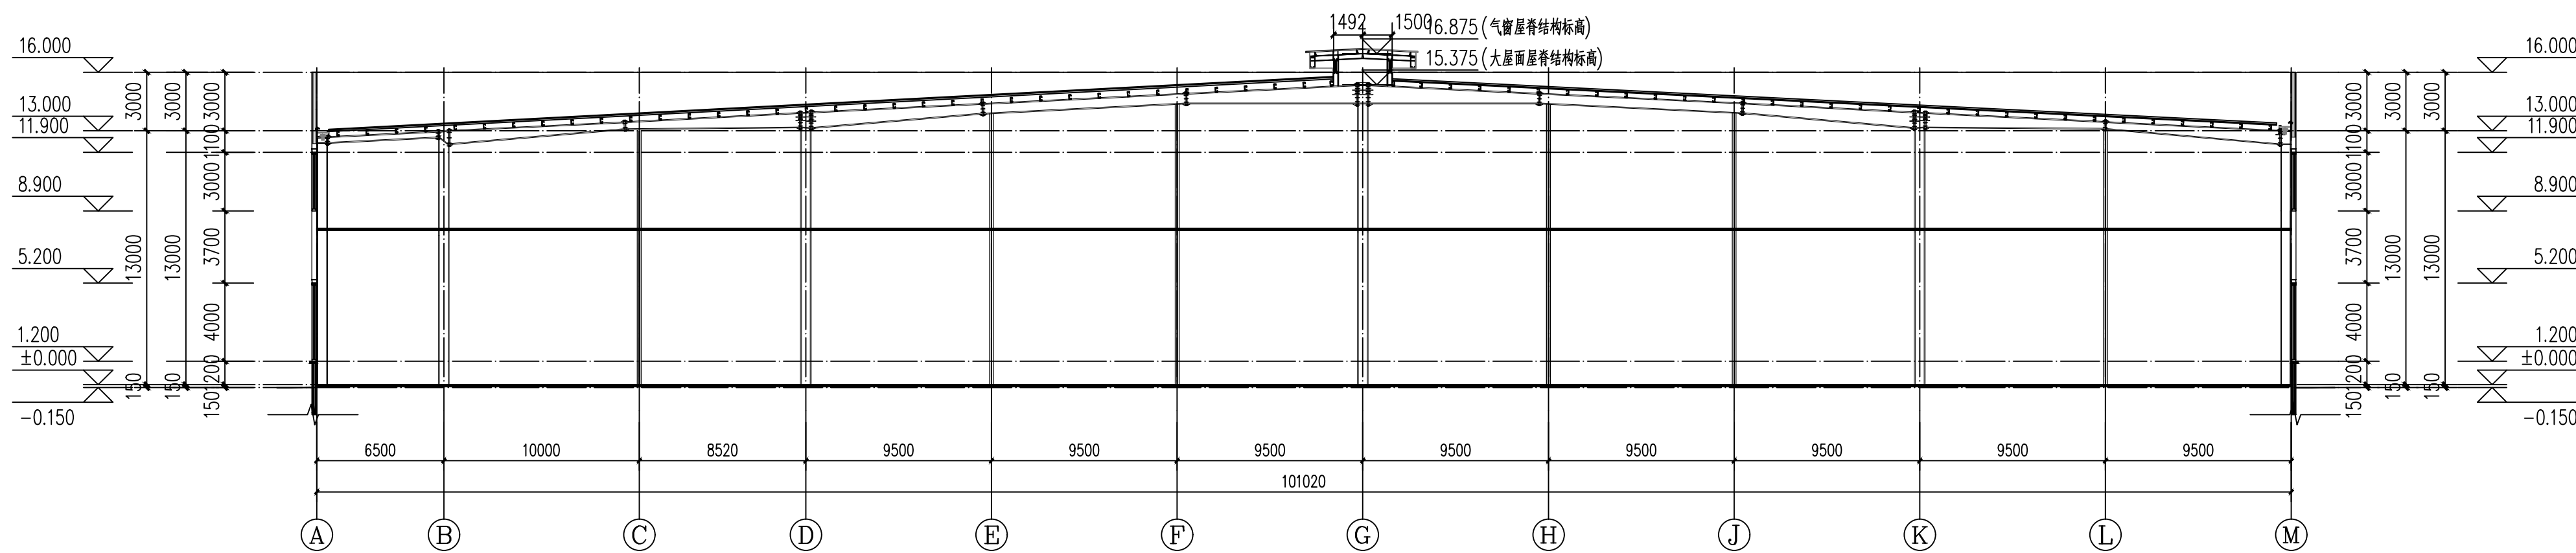


1-1剖面图 1:250

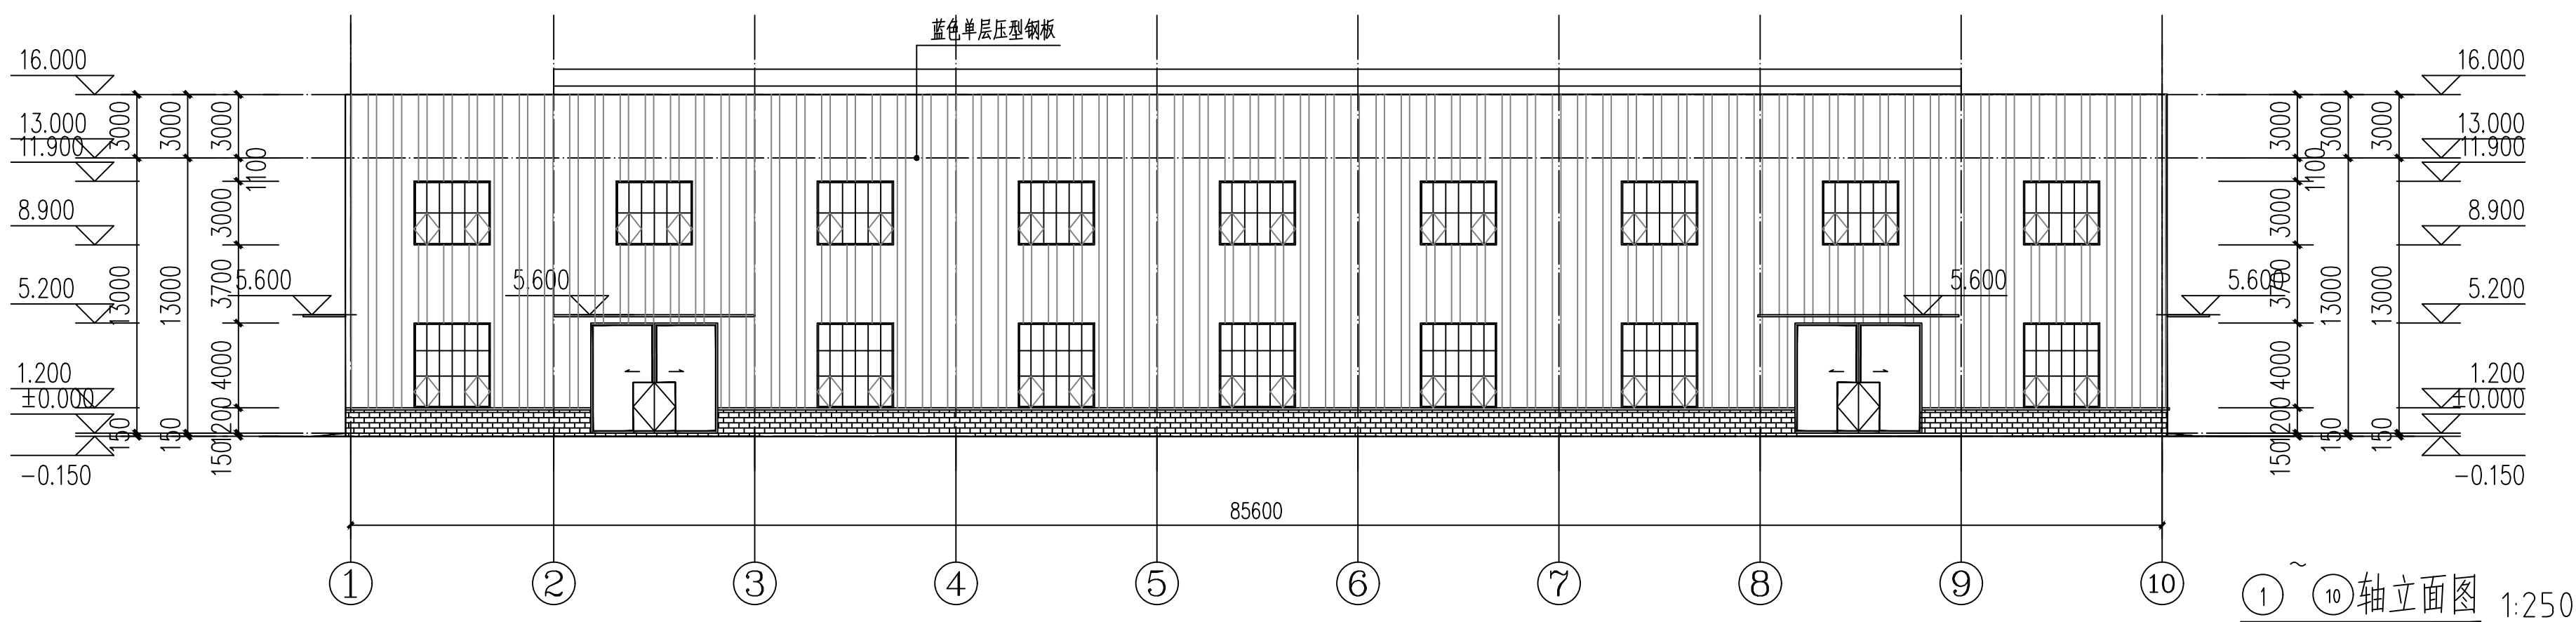

①~⑩轴立面图 1:250

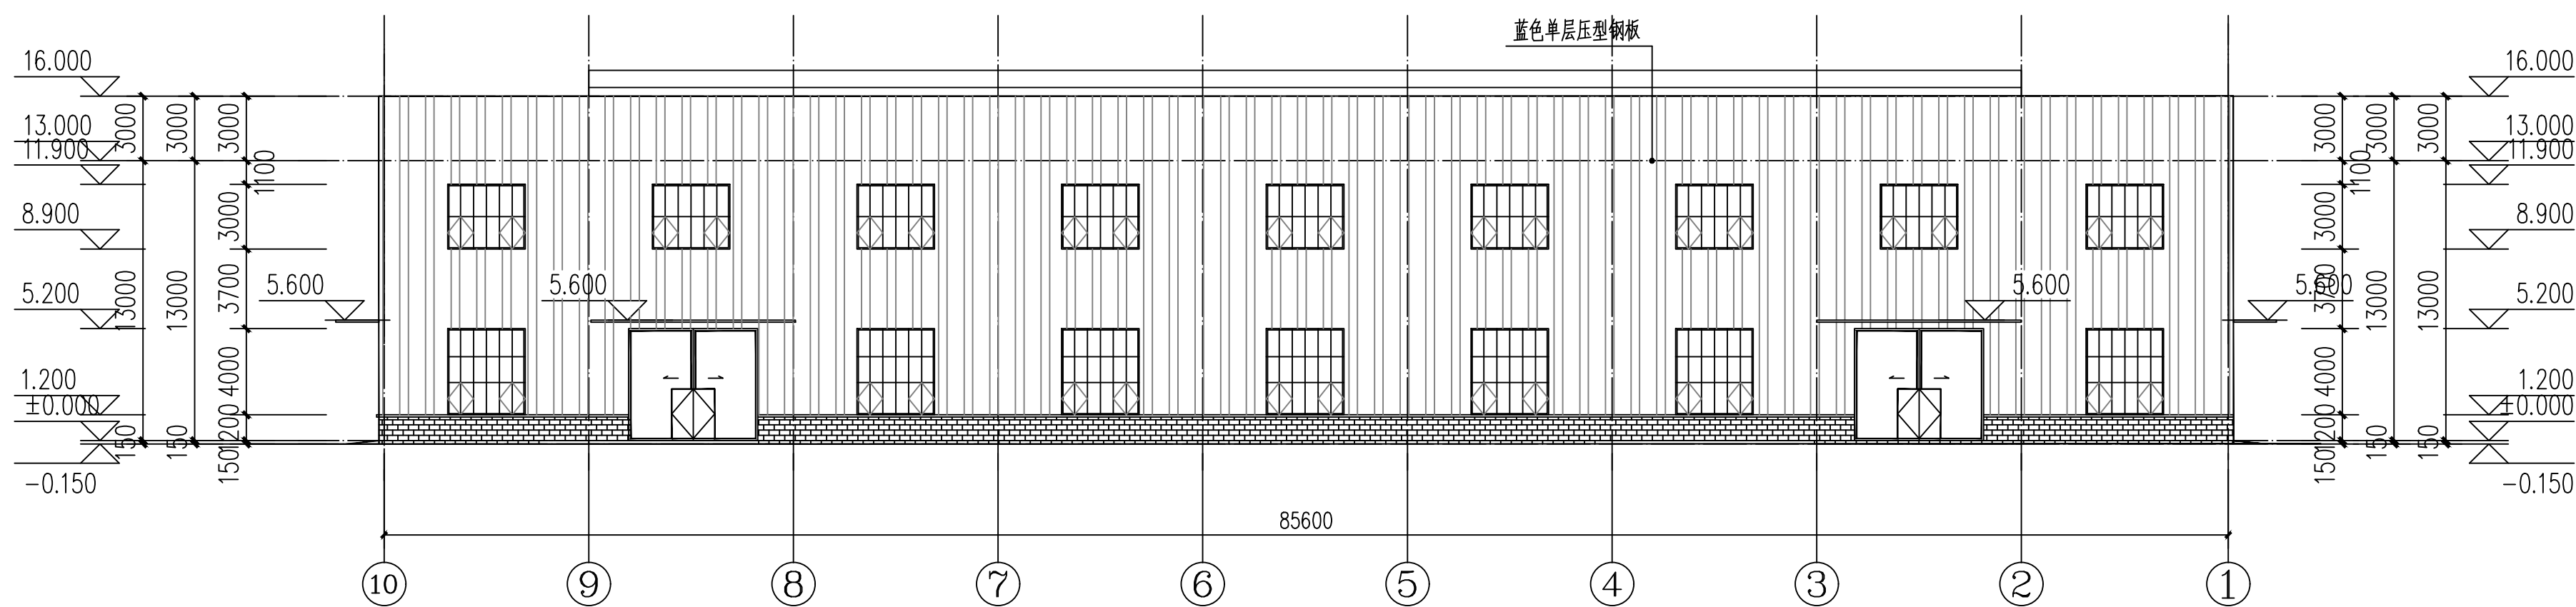

⑩~①轴立面图 1:300

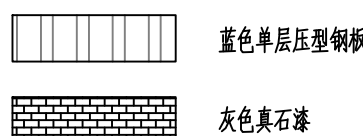

蓝色单层压型钢板

灰色真石漆

建设单位

CONSTRUCTION UNIT

洛阳金泉实业有限责任公司

工程名称

PROJECT NAME

偃师数控制造产业园布局调整

子项名称

SUB-PROJECT TITLE

4#厂房

工程编号

PROJECT NO. JGLYF2023-039

项目负责人

杨芳

杨芳

专业负责人

张旭

张旭

审核

杨芳

杨芳

校对

沈全龙

沈全龙

设计

麦玲

麦玲

制图

时融芳

时融芳

制图

刘丹丹

刘丹丹

出图专用章

SPECIAL STAMP FOR DRAWINGS

注册执业章

SPECIAL STAMP FOR REGISTERED

图纸名称

DRAWING NAME

1-1剖面图

①~⑩轴立面图

⑩~①轴立面图

阶段

施工图

比例

1:300

专业

建筑

图号

建施-04

版次

A版

日期


2024.08




河南建工建筑设计研究院有限公司
HENAN JIANGONG ARCHITECTURAL DESIGN RESEARCH CO., LTD.

建筑工程设计甲级 证书编号: A141016088
风景园林工程设计乙级 证书编号: A241016085
市政(道路工程)乙级 证书编号: A241016085
市政(热力工程)丙级 证书编号: A241016085

本图设计内容未经本公司同意不得在其他地方使用, 抄袭及复制。
所有尺寸需以图中标准为准, 不得量取图纸尺寸施工。如有任何
不详细处, 请在施工前与设计部沟通。此图必须经图审盖章
审查合格方可施工。图纸未加盖出图专用章者无效

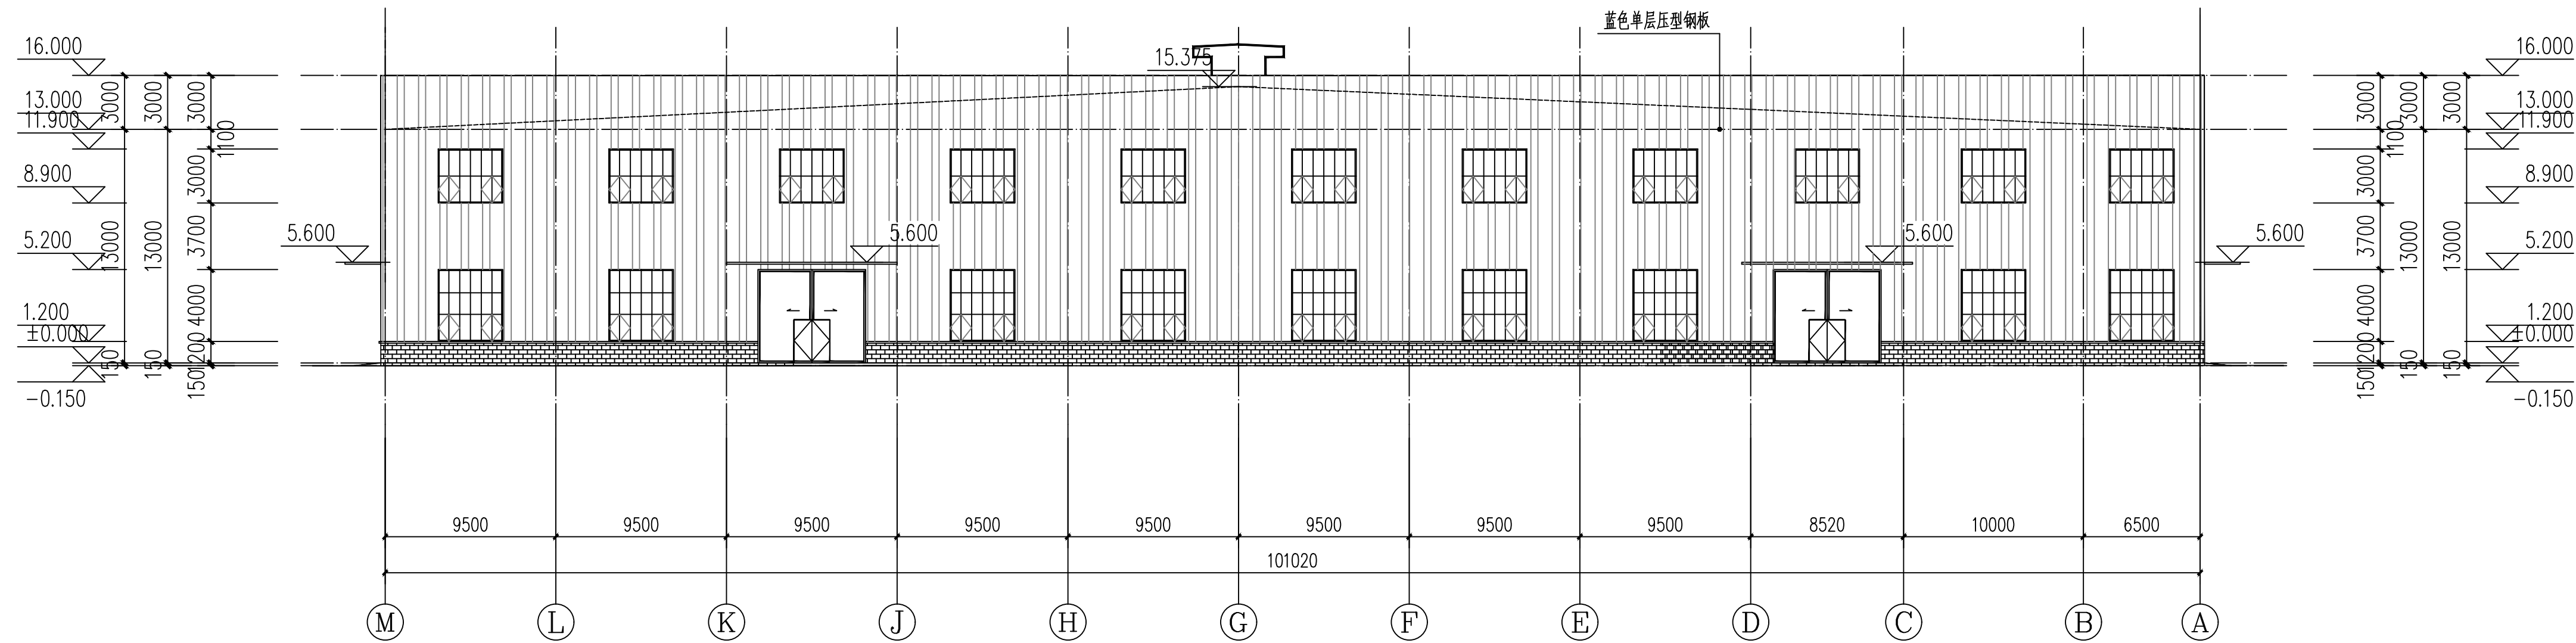

①~②轴立面图 1:300

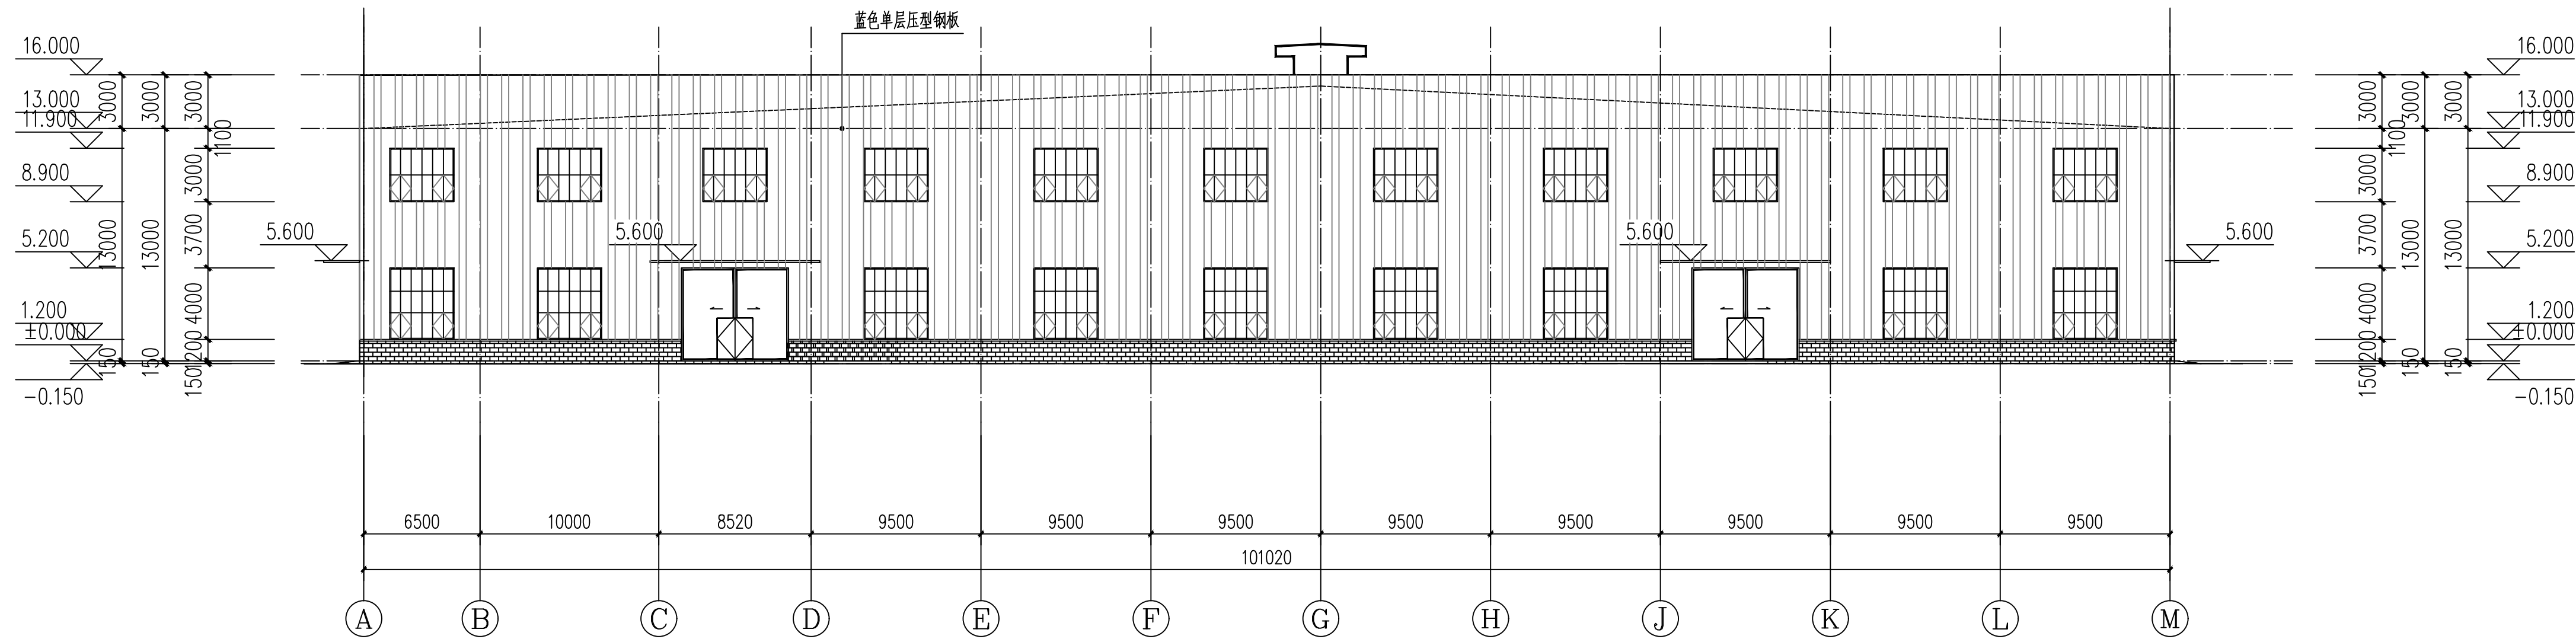

③~④轴立面图 1:300

蓝色单层压型钢板
灰色真石漆

建设单位

CONSTRUCTION UNIT

洛阳金泉实业有限责任公司

工程名称

PROJECT NAME

偃师数控制造产业园布局调整

子项名称

SUB-PROJECT TITLE

4#厂房

工程编号 JGLYF2023-039

PROJECT NO.

项目负责人 杨芳 杨芳

PROJECT LEADER 张旭 张旭

专业负责人 杨芳 杨芳

SPECIALIST IN CHARGE 沈金龙 沈金龙

审核 沈金龙 沈金龙

CHECKED 麦玲 麦玲

校对 时融芳 时融芳

DESIGNED 刘丹丹 刘丹丹

DRAWN

出图专用章

SPECIAL STAMP FOR DRAWING

注册执业章

SPECIAL STAMP FOR REGISTERED

图纸名称

DRAWING NAME

①~②轴立面图

③~④轴立面图

阶段 施工图 比例 1:300

PROJ. DRAWING SCALE

专业 建筑 图号 建施-05

SPECIALTY DRAWING NO.

版次 A版 日期 2024.08

EDITION DATE

项目概况说明：



- 1.本工程项目名称：偃师数控制造产业园布局调整 厂房7
- 2.建设地点：洛阳市偃师区规划相国大道西侧
- 3.建设单位：洛阳金泉实业有限责任公司
- 4.建筑面积：1169.21m²
- 5.计容面积：1169.21m²
- 6.建筑高度：13.05m（室外设计地面至女儿墙顶）
- 7.建筑层数：地上三层
- 8.建筑结构形式：框架结构
- 9.建筑的耐火等级为二级，火灾危险性分类为戊类



河南建工建筑设计研究院有限公司
HENAN JIANGONG ARCHITECTURAL DESIGN RESEARCH CO., LTD.

建筑工程设计甲级 证书编号: A141016088
风景园林工程设计乙级 证书编号: A241016085
市政(道路工程)乙级 证书编号: A241016085
市政(热力工程)丙级 证书编号: A241016085


本图设计内容未经本公司同意不得在其他地方使用, 抄录及复制, 所有尺寸需以图中标准为准, 不得量取图纸尺寸施工。如有任何不详尽事宜, 请在施工前与设计师会商。此图纸必须经图纸审查盖章合格方可施工。图纸未加盖出图专用章者无效

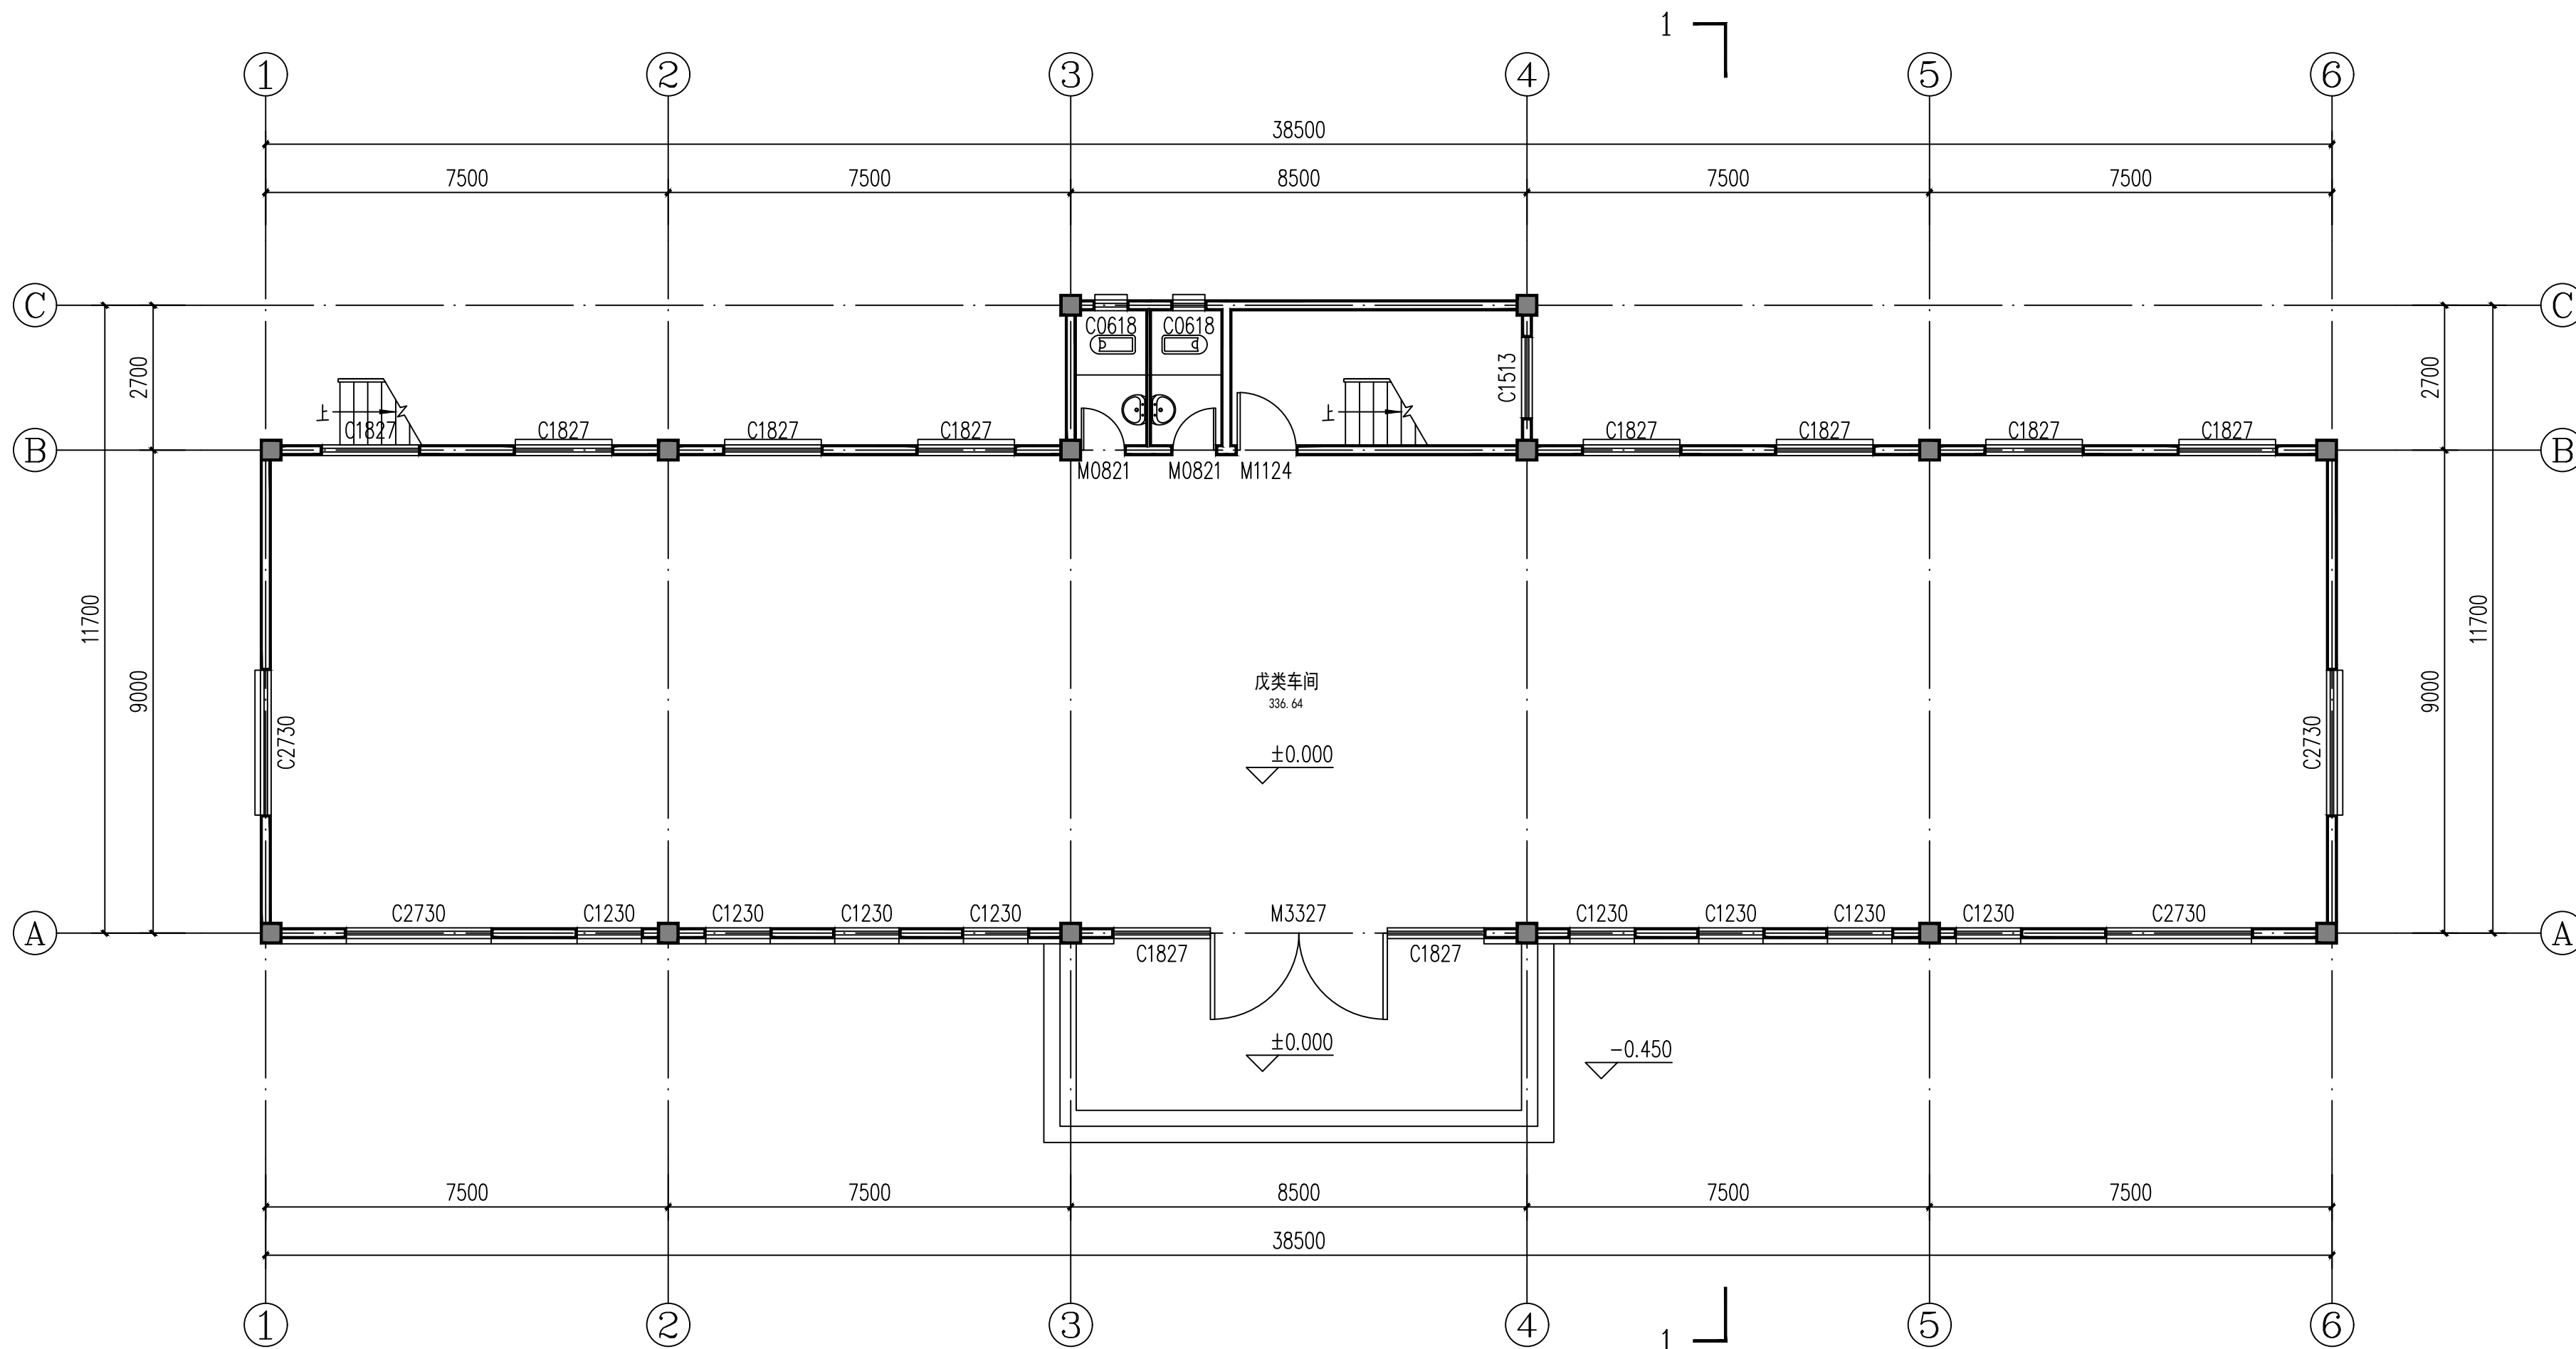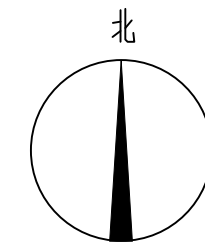

一层平面图 1:100

本层建筑面积: 379.53m²

总建筑面积: 1169.21m²

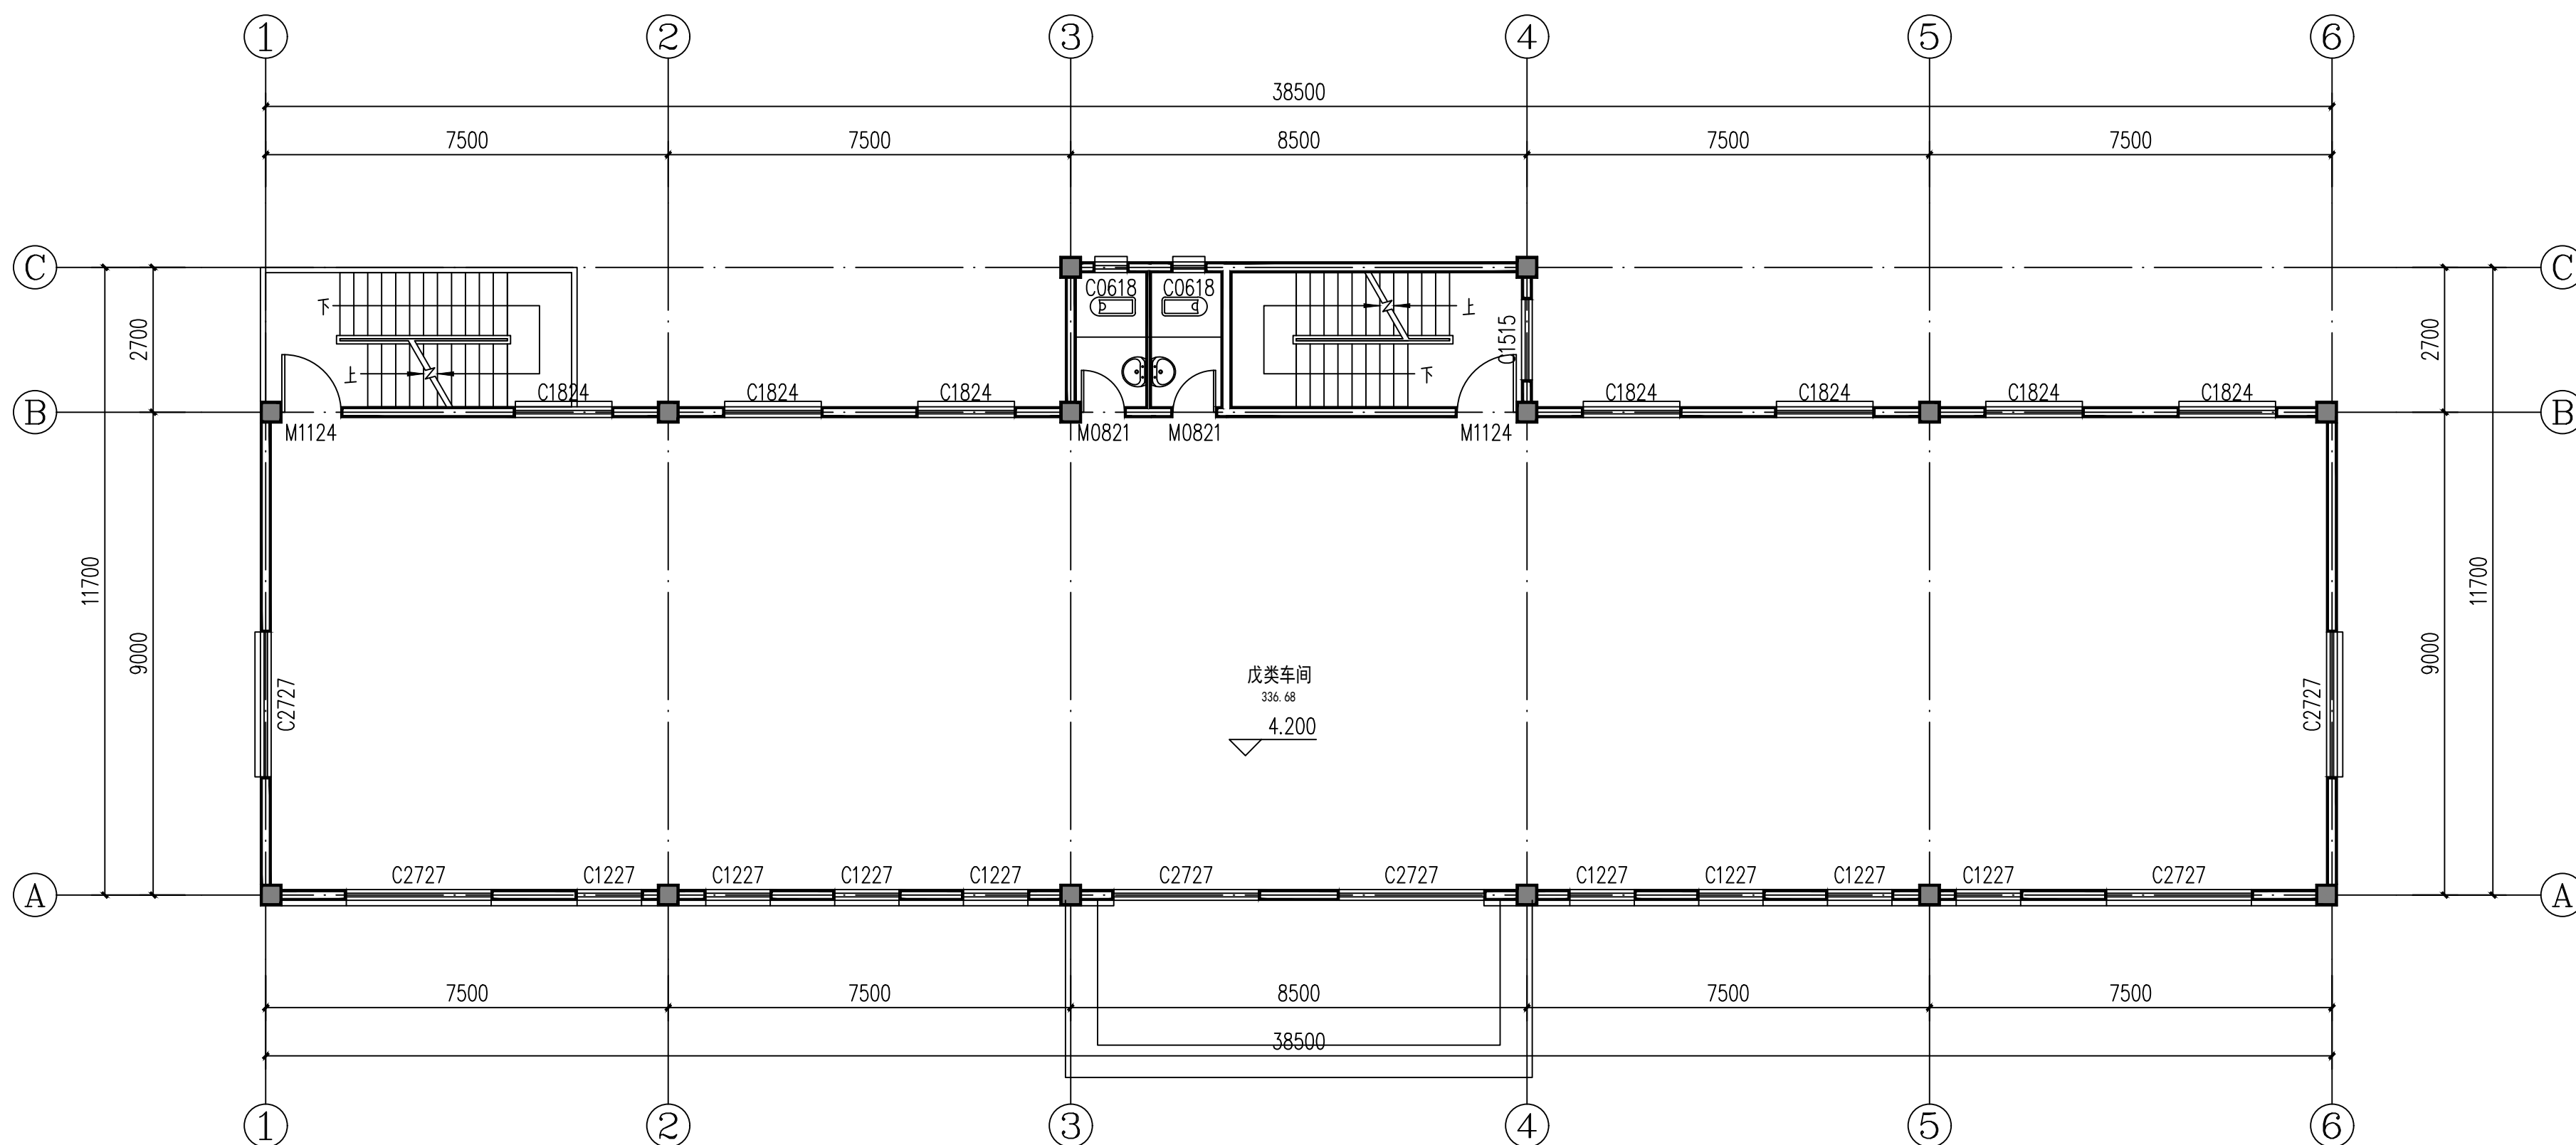

二层平面图 1:100

本层建筑面积: 394.84m²

建设单位

CONSTRUCTING UNIT

洛阳金泉实业有限责任公司

工程名称

PROJECT NAME

偃师数控制造产业园布局调整

子项名称

SUB-PROJECT TITLE

7#厂房

工程编号

PROJECT NO. JGLYF2023-039

项目负责人

PROJECT LEADER 杨芳 杨芳

专业负责人

SPECIALIST 张旭 张旭

审核

CHECKED 杨芳 杨芳

校对

REVIEWED 沈全龙 沈全龙

设计

DESIGNED 麦玲 麦玲

制图

DRAWN 时融芳 时融芳

制 图

DRAWING 刘丹丹 刘丹丹

出图专用章

SPECIAL STAMP FOR DRAWINGS

注册执业章

SPECIAL STAMP FOR REGISTRATION

图纸名称

DRAWING NAME

一层平面图

二层平面图

阶段

PHASE 施工图 比例 1:100

专业

SPECIALIST 建筑 图号 建施-01

版次


EDITION A版 日期 2024.08



河南建工建筑设计研究院有限公司
HENAN JIANGONG ARCHITECTURAL DESIGN RESEARCH CO., LTD.


建筑工程设计甲级 证书编号: A141016088
风景园林工程设计乙级 证书编号: A241016085
市政(道路工程)乙级 证书编号: A241016085
市政(热力工程)丙级 证书编号: A241016085

本图设计内容未经本公司同意不得在其他地方使用, 抄录及复制, 所有尺寸需以图中标准为准, 不得量取图纸尺寸施工, 如有任何不详细处, 请在施工前与设计部沟通, 此图必须经图审盖章合格方可施工, 图纸未加盖出图专用章者无效

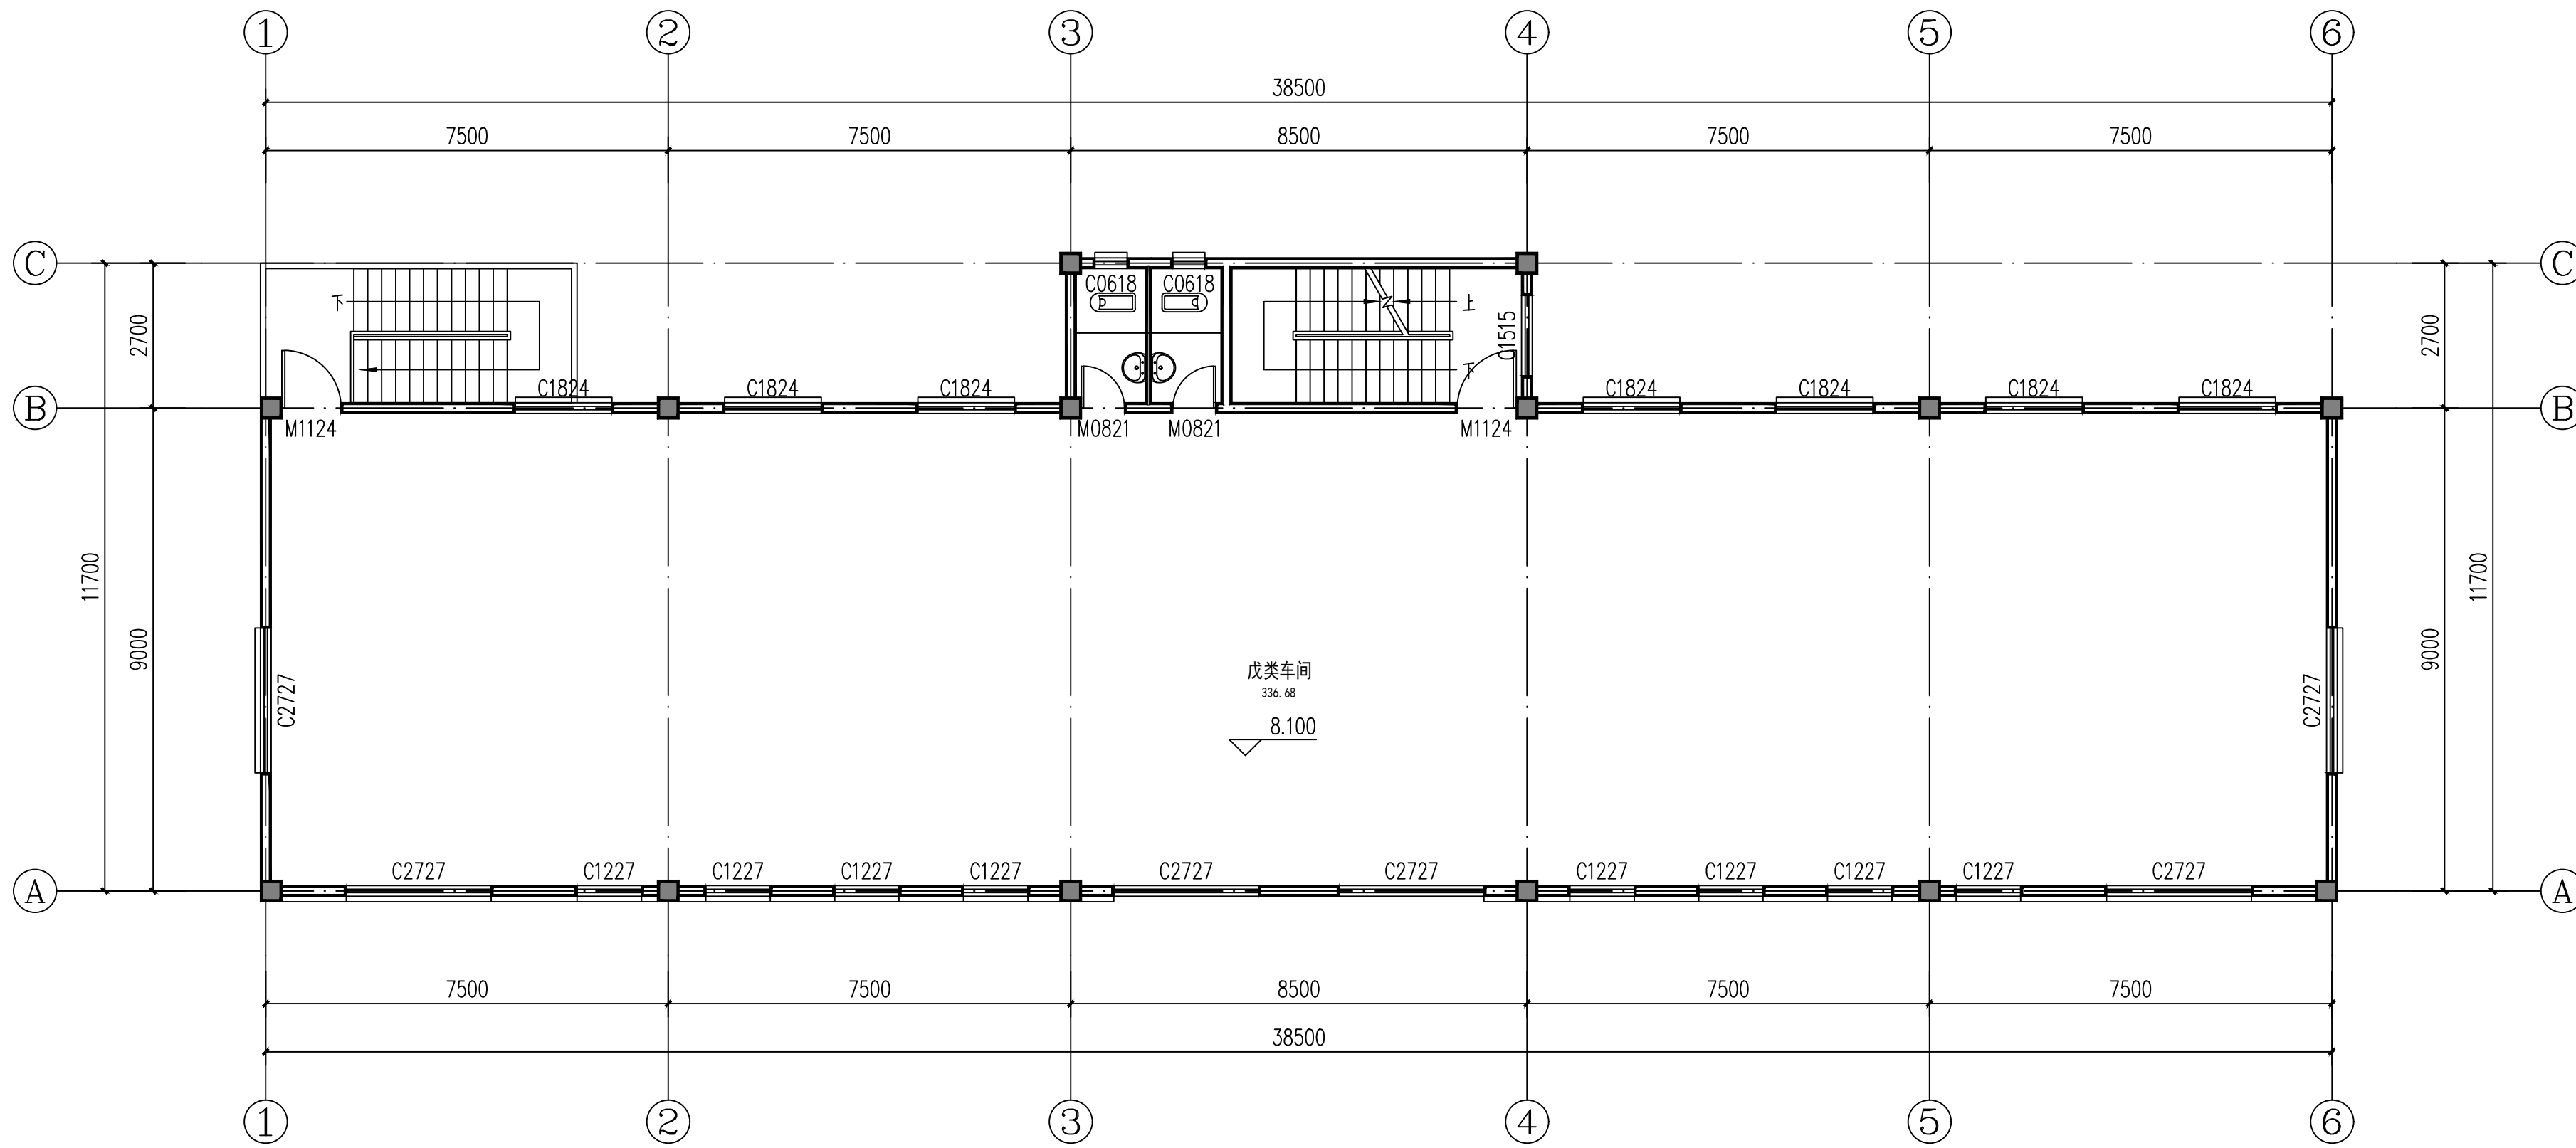

三层平面图 1:100

本层建筑面积: 394.84m²

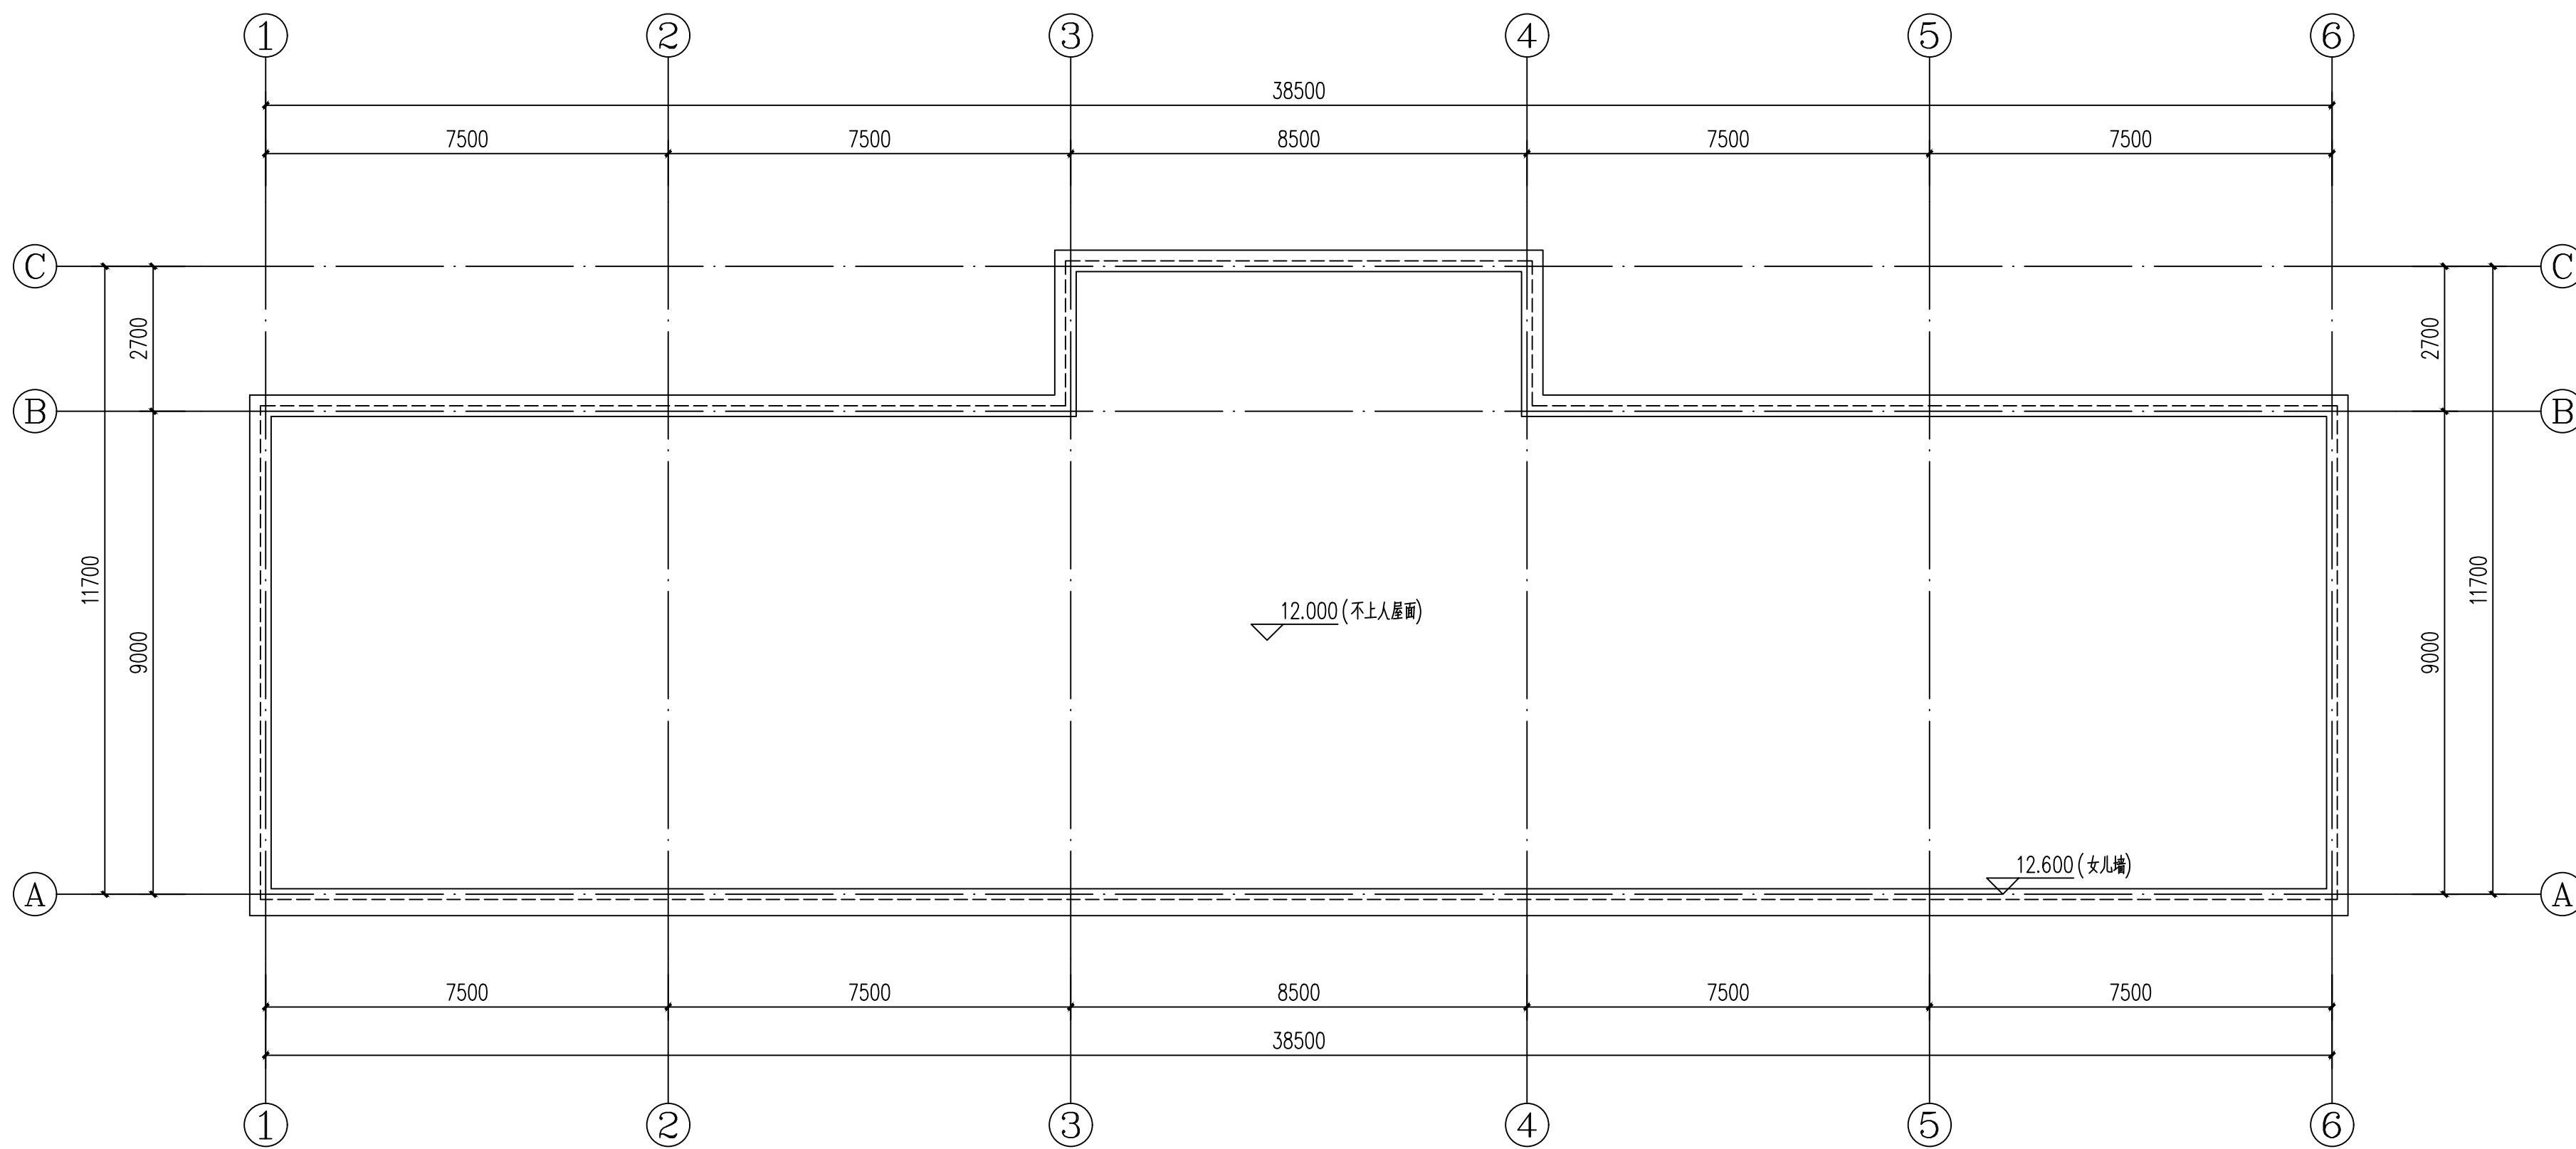

屋顶平面图 1:100

建设单位

CONSTRUCTION UNIT

洛阳金泉实业有限责任公司

工程名称

PROJECT NAME

偃师数控制造产业园布局调整

子项名称

SUB-PROJECT TITLE

7#厂房

工程编号

PROJECT NO. JGLYF2023-039

项目负责人

PROJECT LEADER

杨芳

杨芳

专业负责人

SPECIALIST

张旭

张旭

审核

CHECKED

杨芳

杨芳

校对

CORRECTED

沈全龙

沈全龙

设计

DESIGNED

麦玲

麦玲

制图

DRAWN

刘丹丹

刘丹丹

出图专用章

SPECIAL STAMP FOR DRAWINGS

注册执业章

SPECIAL STAMP FOR REGISTERED

图纸名称

DRAWING NAME

三层平面图

屋顶平面图

阶段	施工图	比例	1:300
专业	建筑	图号	建筑-02
版次	A版	日期	2024.08



河南建工建筑设计研究院有限公司
HENAN JIANGONG ARCHITECTURAL DESIGN RESEARCH CO., LTD.

建筑工程设计甲级 证书编号: A141016088
风景园林工程设计乙级 证书编号: A241016085
市政(道路工程)乙级 证书编号: A241016085
市政(热力工程)丙级 证书编号: A241016085

本图设计内容未经本公司同意不得在其他地方使用, 抄录及复制。
所有尺寸需以图中标准为准, 不得量取图纸尺寸施工。如有任何
不详尽事宜, 请在施工前与设计师会商。此图纸必须经图纸审查盖
章合格方可施工。图纸未加盖出图专用章者无效

建设单位

CONSTRUCTON UNIT

洛阳金泉实业有限责任公司

工程名称

PROJECT NAME

偃师数控制造产业园布局调整

子项名称

SUB-PROJECT TITLE

7#厂房

工程编号

PROJECT NO.

JGLYF2023-039

项目负责人

PROJECT LEADER

杨芳

杨芳

张旭

张旭

专业负责人

MAJOR CHIEF

杨芳

杨芳

审核

CHECKED

沈全龙

沈全龙

校对

CORRECTED

麦玲

麦玲

设计

DESIGNED

时融芳

时融芳

制图

DRAWN

刘丹丹

刘丹丹

出图专用章

SPECIAL STAMP FOR DRAWINGS

注册执业章

SPECIAL STAMP FOR REGISTRATION

图纸名称

DRAWING NAME

①轴-⑥轴立面图

⑥轴-①轴立面图

阶段

PHASE

施工图

SCALE

比例

1:300

专业

MAJOR

建筑

DRAWING NO.

图号

建施-03


版次

EDITION


A版

日期

2024.08

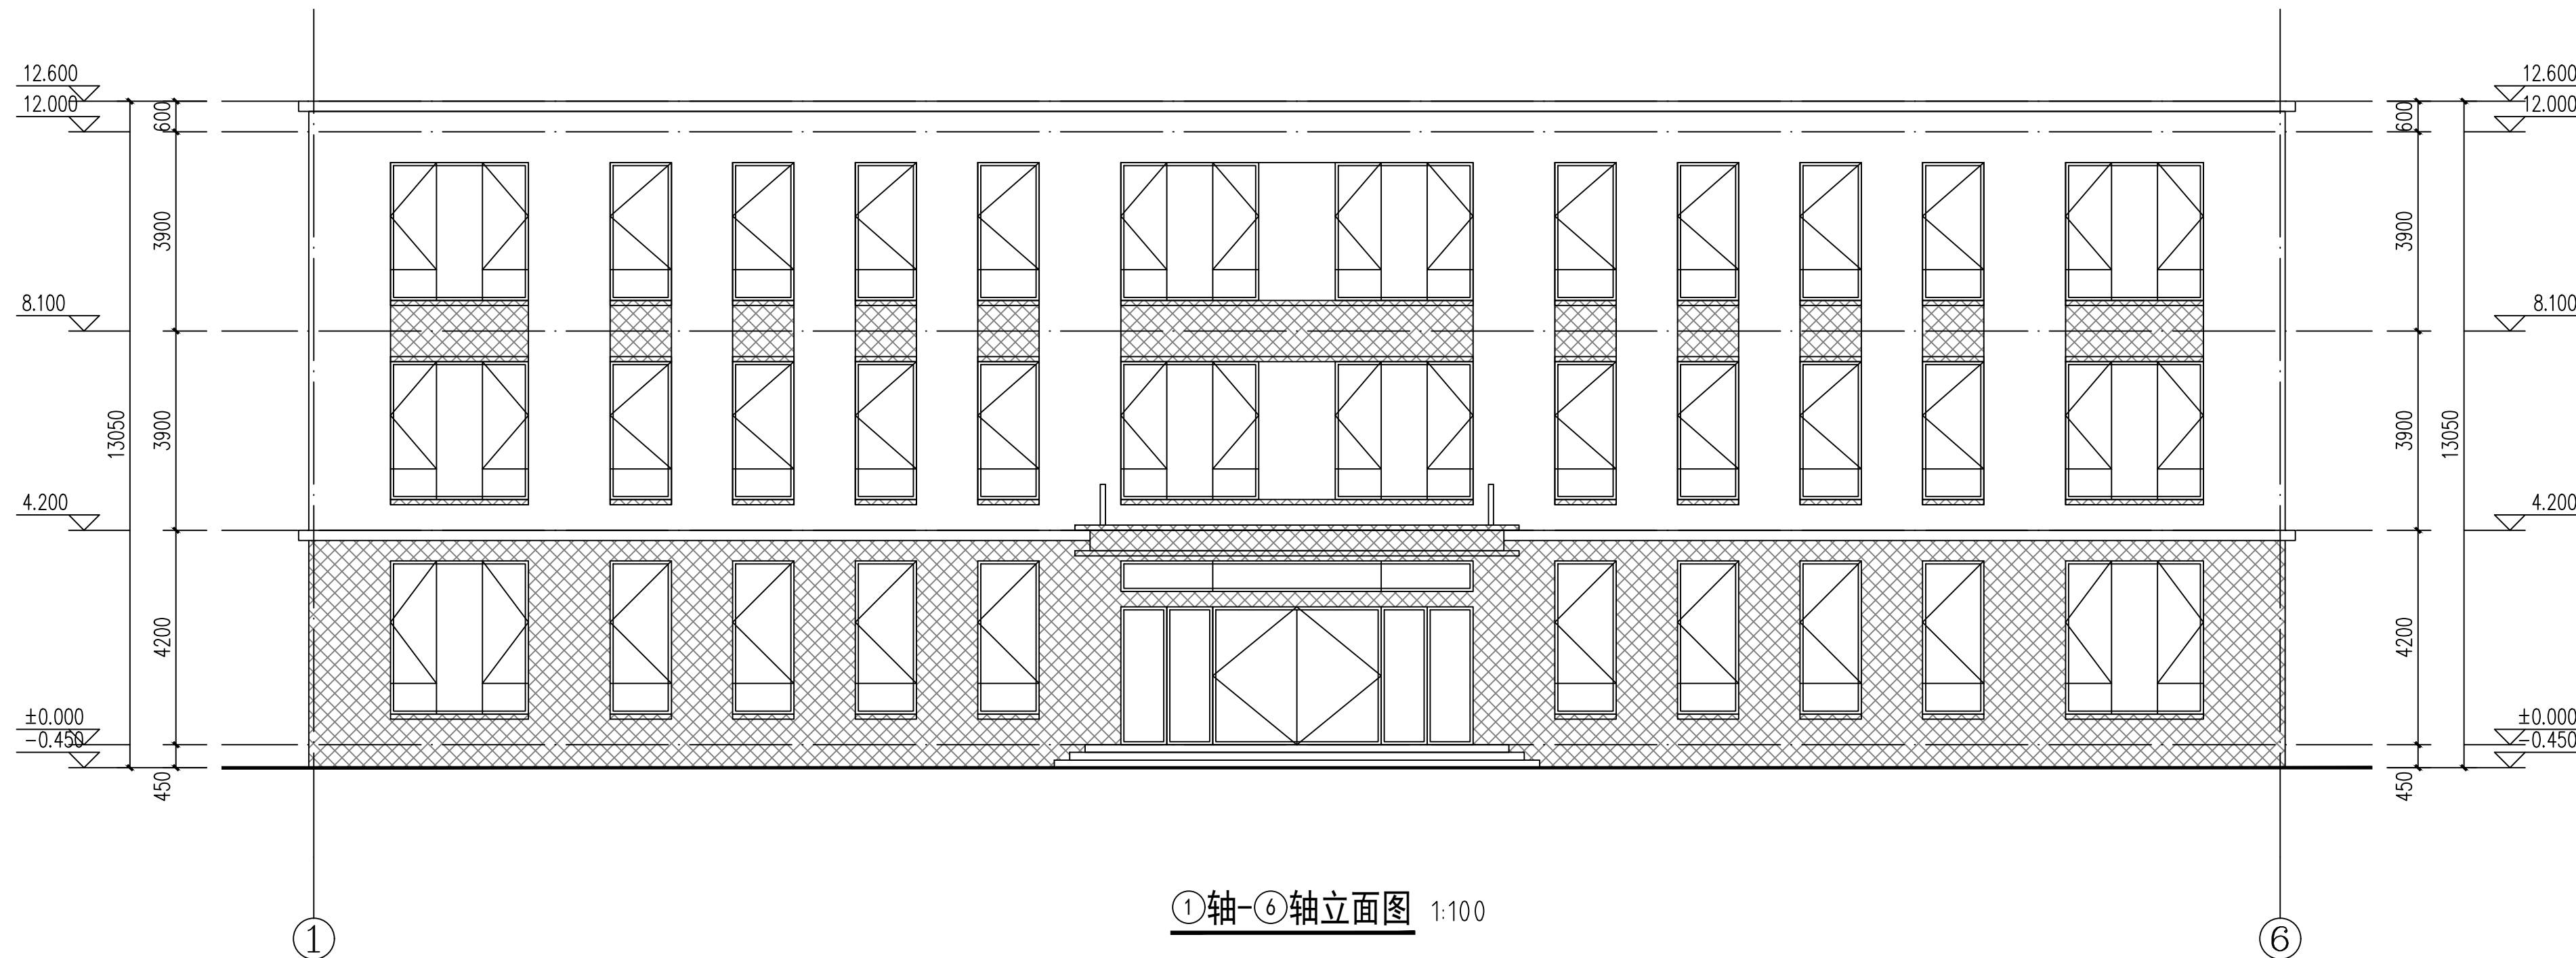

①轴-⑥轴立面图 1:100

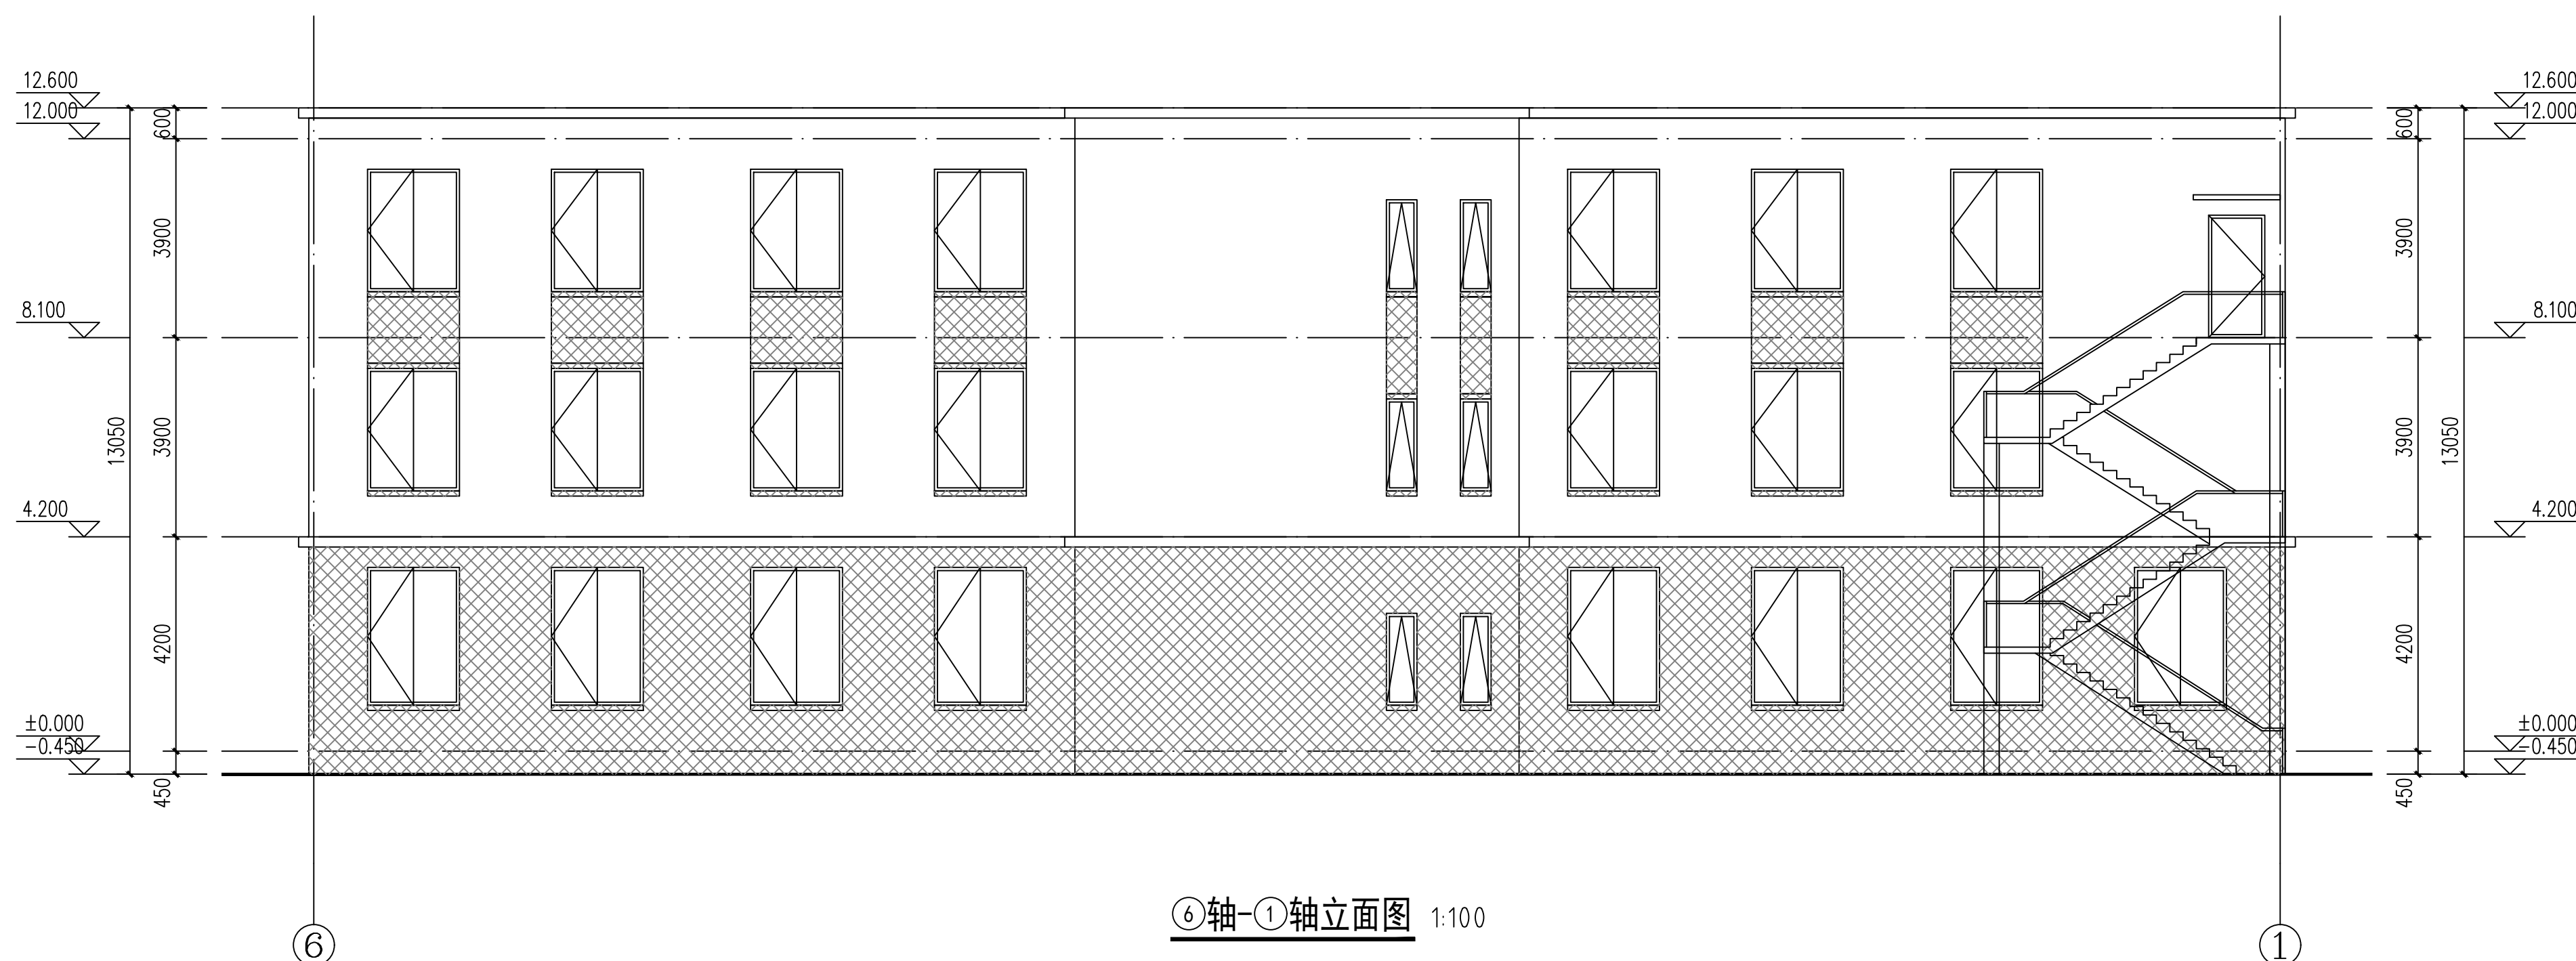

⑥轴-①轴立面图 1:100

图例:

米白色真石漆

深灰色真石漆



河南建工建筑设计研究院有限公司
HENAN JIANGONG ARCHITECTURAL DESIGN RESEARCH CO., LTD.

建筑工程设计甲级 证书编号: A141016088
风景园林工程设计乙级 证书编号: A241016085
市政(道路工程)乙级 证书编号: A241016085
市政(热力工程)丙级 证书编号: A241016085

本图设计内容未经本公司同意不得在其他地方使用, 抄表及复制。
所有尺寸需以图中标准为准, 不得量取图纸尺寸施工。如有任何
不详细处, 请在施工前与设计师会商。此图纸必须经图纸审查盖
章合格方可施工。图纸未加盖出图专用章者无效

建设单位

CONSTRUCTION UNIT

洛阳金泉实业有限责任公司

工程名称

PROJECT NAME

偃师数控制造产业园布局调整

子项名称

SUB-PROJECT TITLE

7#厂房

工程编号 JGLYF2023-039

PROJECT NO.

项目负责人 杨芳 杨芳

PROJECT LEADER 张旭 张旭

专业负责人 杨芳 杨芳

SPECIALIST 沈全龙 沈全龙

审核 沈全龙 沈全龙

CHECKED 麦玲 麦玲

校对 时融芳 时融芳

DESIGNED 刘丹丹 刘丹丹

DRAWN

出图专用章

SPECIAL STAMP FOR DRAWINGS

注册执业章

SPECIAL STAMP FOR REGISTERED

图纸名称

DRAWING NAME

③轴-①轴立面图

①轴-③轴立面图


1-1剖面图

阶段 施工图 比例 1:300

专业 建筑 图号 建施-04

版次 版 A 日期 2024.08


EDITION

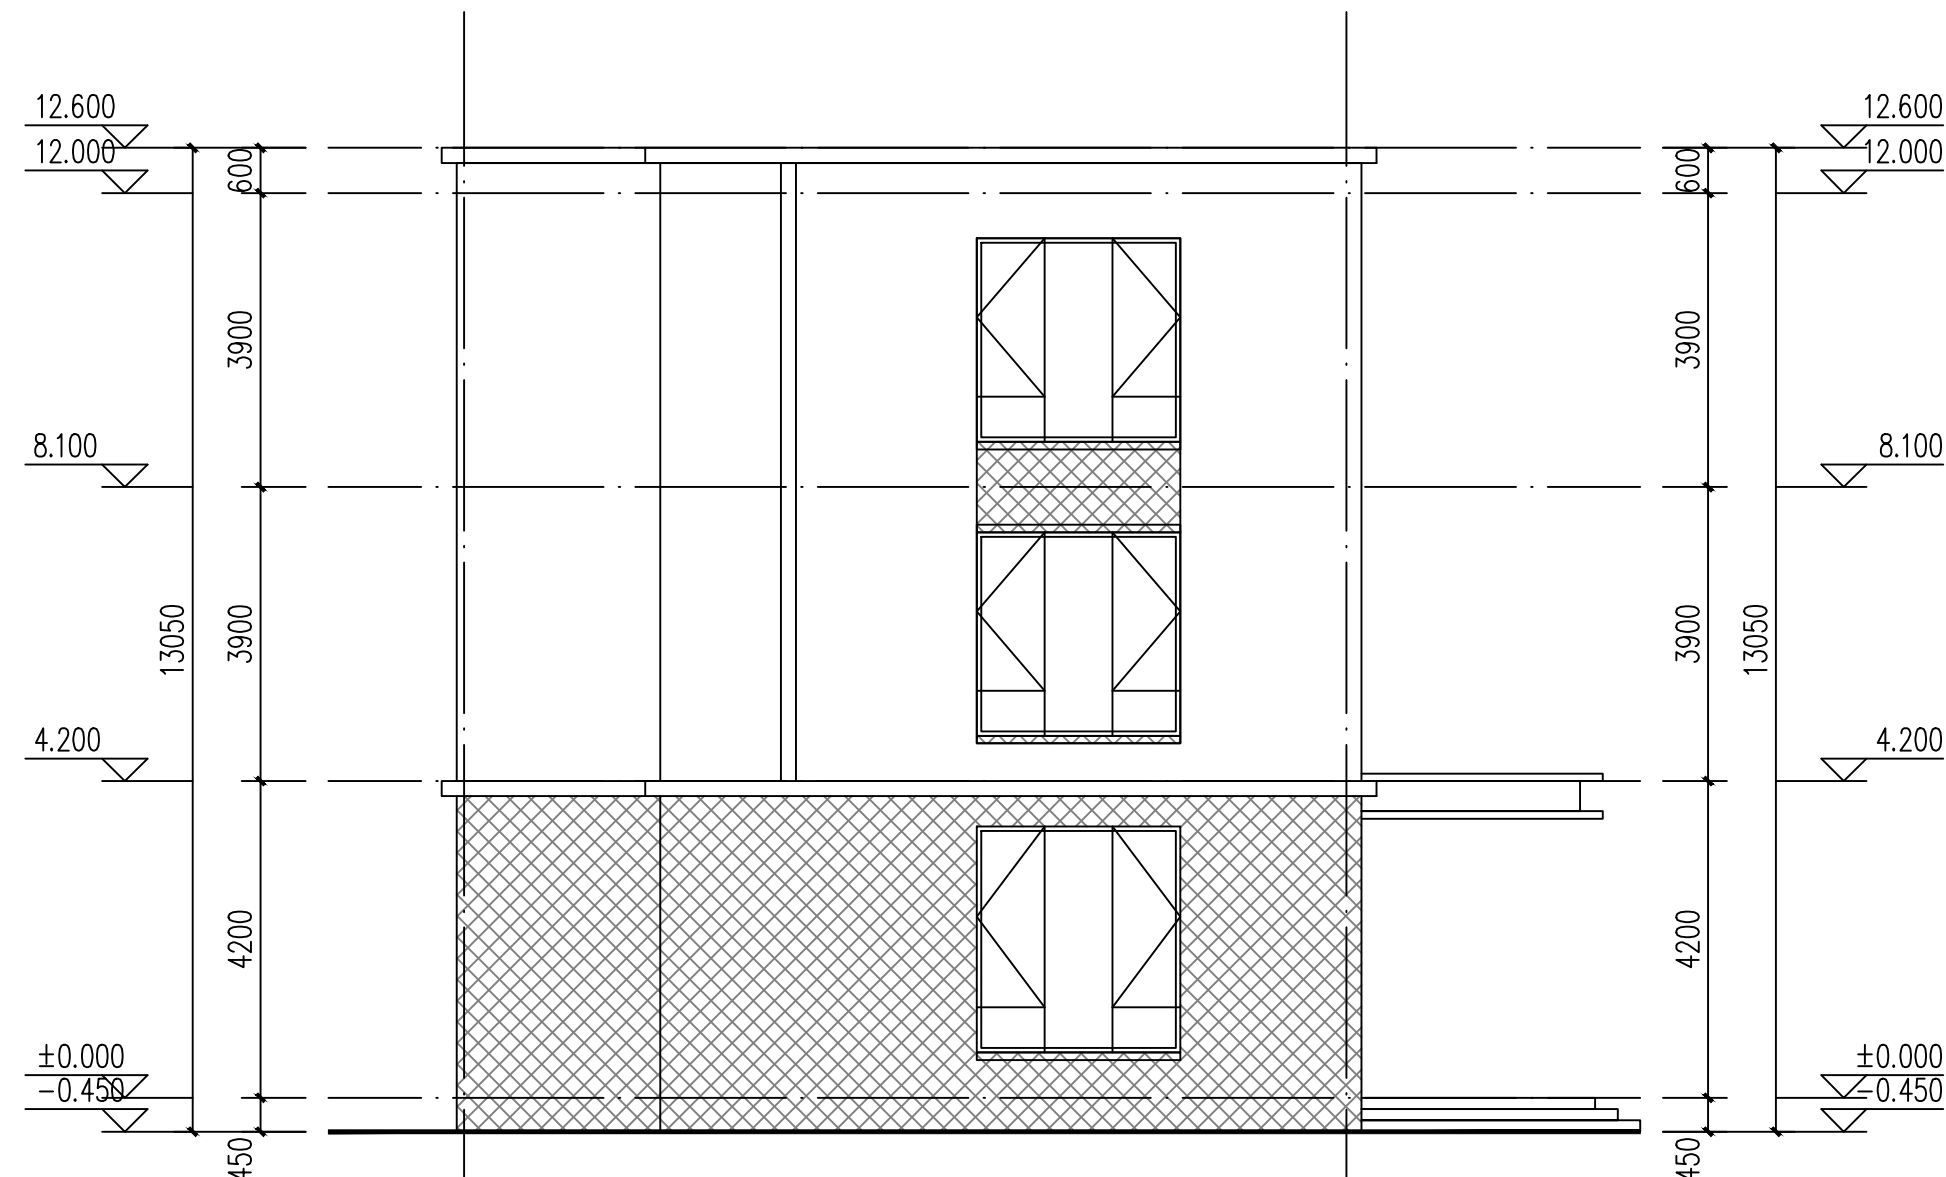

③轴-①轴立面图 1:100



①轴-③轴立面图 1:100


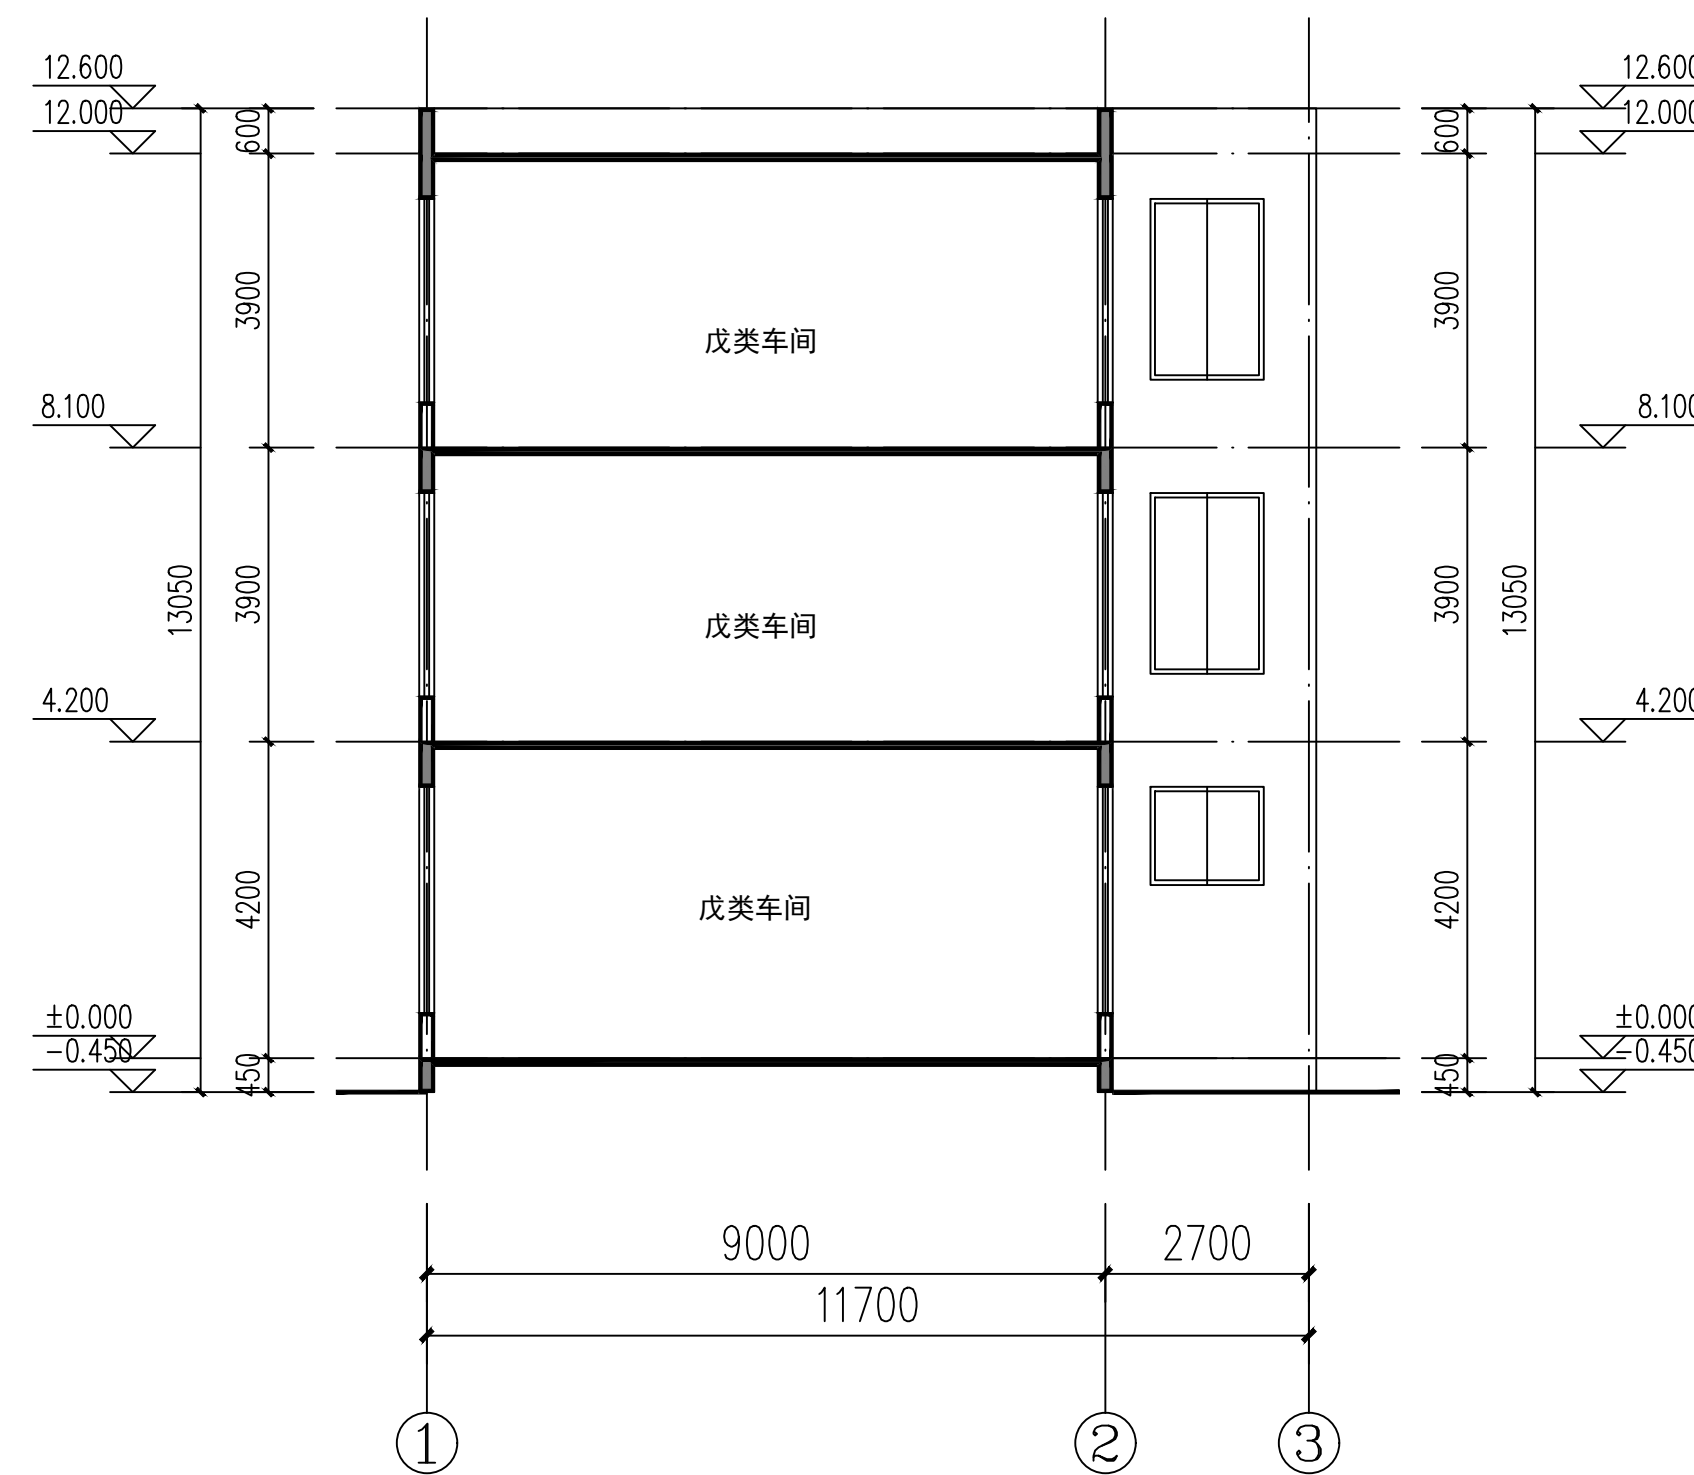


1-1剖面图 1:100

图例:

米白色真石漆

深灰色真石漆

 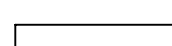

项目概况说明：

- 1.本工程项目名称：偃师数控制造产业园布局调整 厂房8
- 2.建设地点：洛阳市偃师区规划相国大道西侧
- 3.建设单位：洛阳金泉实业有限责任公司
- 4.建筑面积：1763.79m²
- 5.计容面积：1763.79m²
- 6.建筑高度：15m（室外设计地面至女儿墙顶）
- 7.建筑层数：地上三层
- 8.建筑结构形式：钢结构
- 9.建筑的耐火等级为二级，火灾危险性分类为戊类



河南建工建筑设计研究院有限公司
HENAN JIANGONG ARCHITECTURAL DESIGN RESEARCH CO., LTD.

建筑工程设计甲级 证书编号: A141016088
风景园林工程设计乙级 证书编号: A241016085
市政(道路工程)乙级 证书编号: A241016085
市政(热力工程)丙级 证书编号: A241016085

本图设计内容未经本公司同意不得在其他地方使用, 抄录及复制, 所有尺寸需以图中标准为准, 不得量取图纸尺寸施工, 如有任何不符事宜, 请在施工前与设计部沟通, 此图必须经图审盖章合格方可施工, 图纸未加盖出图专用章者无效

建设单位

CONSTRUCTING UNIT

洛阳金泉实业有限责任公司

工程名称

PROJECT NAME

偃师数控制造产业园布局调整

子项名称

SUB-PROJECT TITLE

8#厂房

工程编号 JGLYF2023-039

PROJECT NO.

项目负责人 杨芳 杨芳

PROJECT LEADER 张旭 张旭

专业负责人 杨芳 杨芳

SPECIALIST IN CHARGE 沈全龙 沈全龙

审核 麦玲 麦玲

CHECKED 时融芳 时融芳

设计 刘丹丹 刘丹丹

DESIGNED 刘丹丹 刘丹丹

制图 刘丹丹 刘丹丹

DRAWN 刘丹丹 刘丹丹

出图专用章

SPECIAL STAMP FOR DRAWINGS

注册执业章

SPECIAL STAMP FOR REGISTRATION

图纸名称

DRAWING NAME

一层平面图



二层平面图

阶段 施工图 比例 1:100

专业 建筑 图号 建施-01

版次 A版 日期 2024.08


EDITION DATE

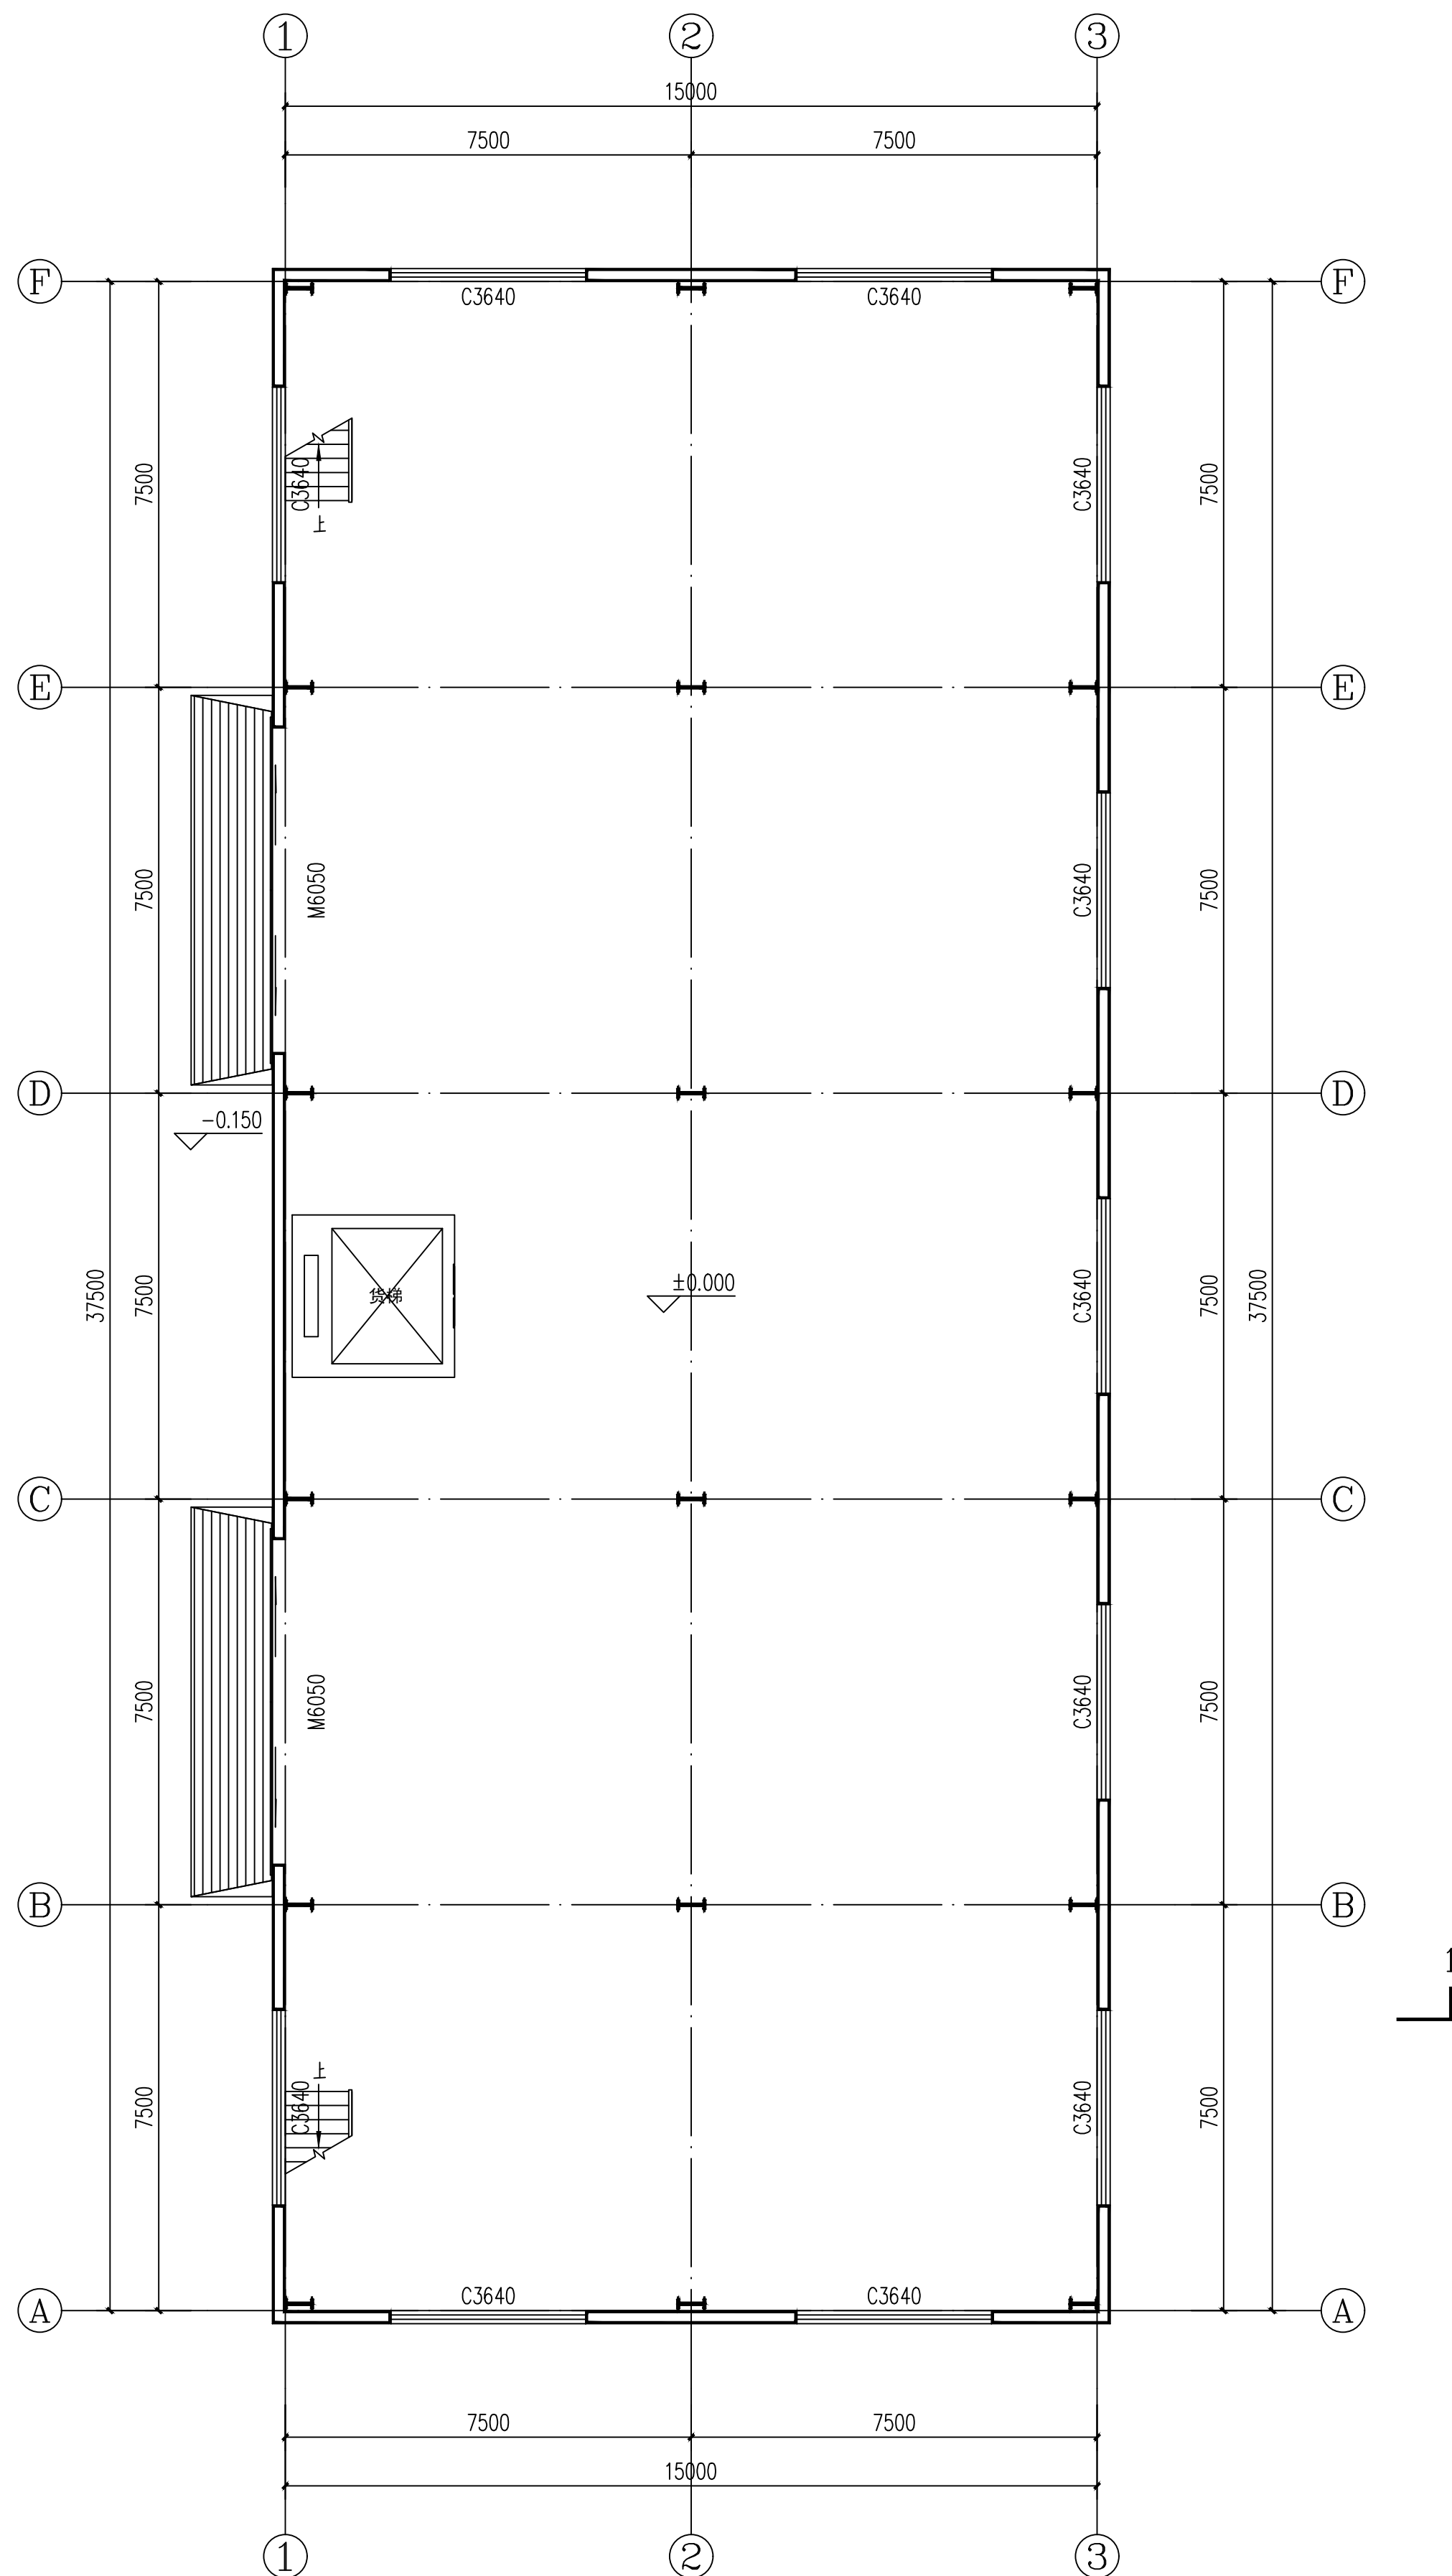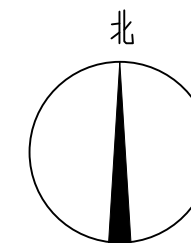

一层平面图 1:100

本层建筑面积: 587.93m²

总建筑面积: 1763.79m²

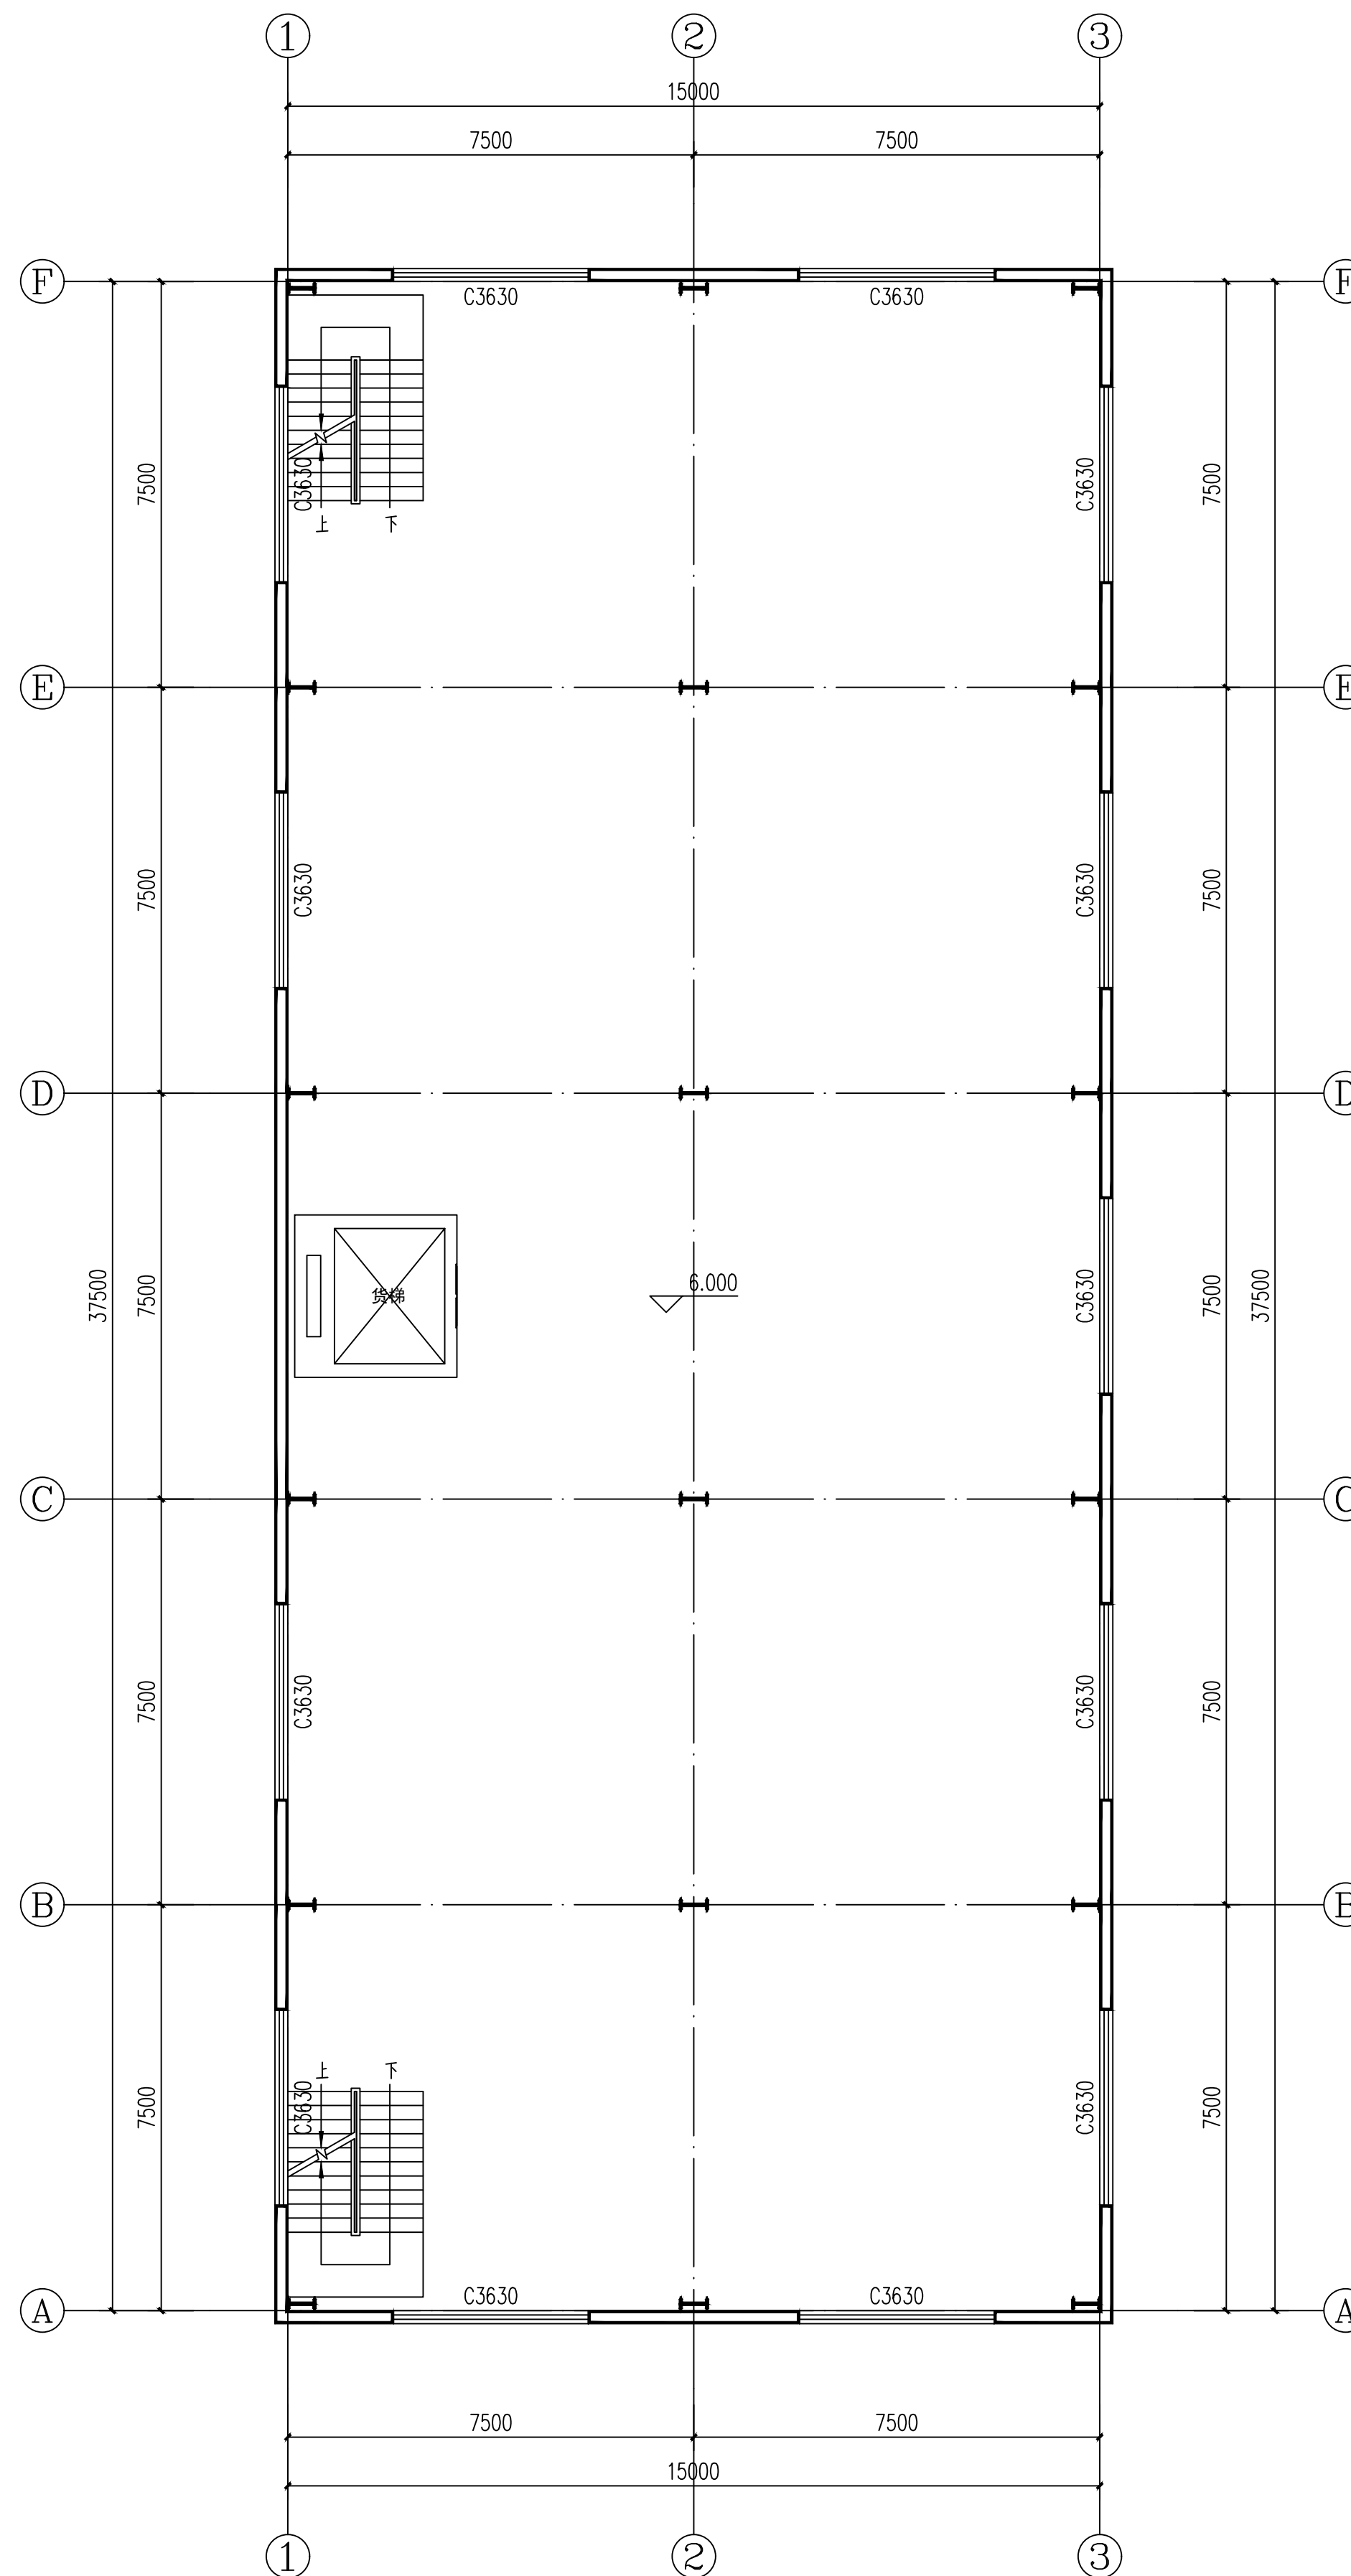

二层平面图 1:100

本层建筑面积: 587.93m²



河南建工建筑设计研究院有限公司
HENAN JIANGONG ARCHITECTURAL DESIGN RESEARCH CO., LTD.

建筑工程设计甲级 证书编号: A141016088
风景园林工程设计乙级 证书编号: A241016085
市政(道路工程)乙级 证书编号: A241016085
市政(热力工程)丙级 证书编号: A241016085

本图设计内容未经本公司同意不得在其他地方使用, 抄袭及复制, 所有尺寸需以图中标准为准, 不得篡改图纸尺寸施工, 如有任何, 不将事宜, 请在施工前与设计部沟通, 此图纸必须经图审盖章, 盖章合格方可施工, 图纸未加盖出图专用章者无效

建设单位

CONSTRUCTON UNIT

洛阳金泉实业有限责任公司

工程名称

PROJECT NAME

偃师数控制造产业园布局调整

子项名称

SUB-PROJECT TITLE

8#厂房

工程编号 JGLYF2023-039

PROJECT NO.

项目负责人 杨芳 杨芳

PROJECT LEADER 张旭 张旭

专业负责人 杨芳 杨芳

SPECIALIST IN CHARGE 沈全龙 沈全龙

审核 麦玲 麦玲

CHECKED 时融芳 时融芳

设计 刘丹丹 刘丹丹

DESIGNED BY 刘丹丹 刘丹丹

出图专用章

SPECIAL STAMP FOR DRAWINGS

注册执业章

SPECIAL STAMP FOR REGISTRATION

图纸名称

DRAWING NAME

三层平面图


屋顶平面图

阶段 施工图 比例 1:100

专业 建筑 图号 建施-02


版次 A版 日期 2024.08

EDITION DATE

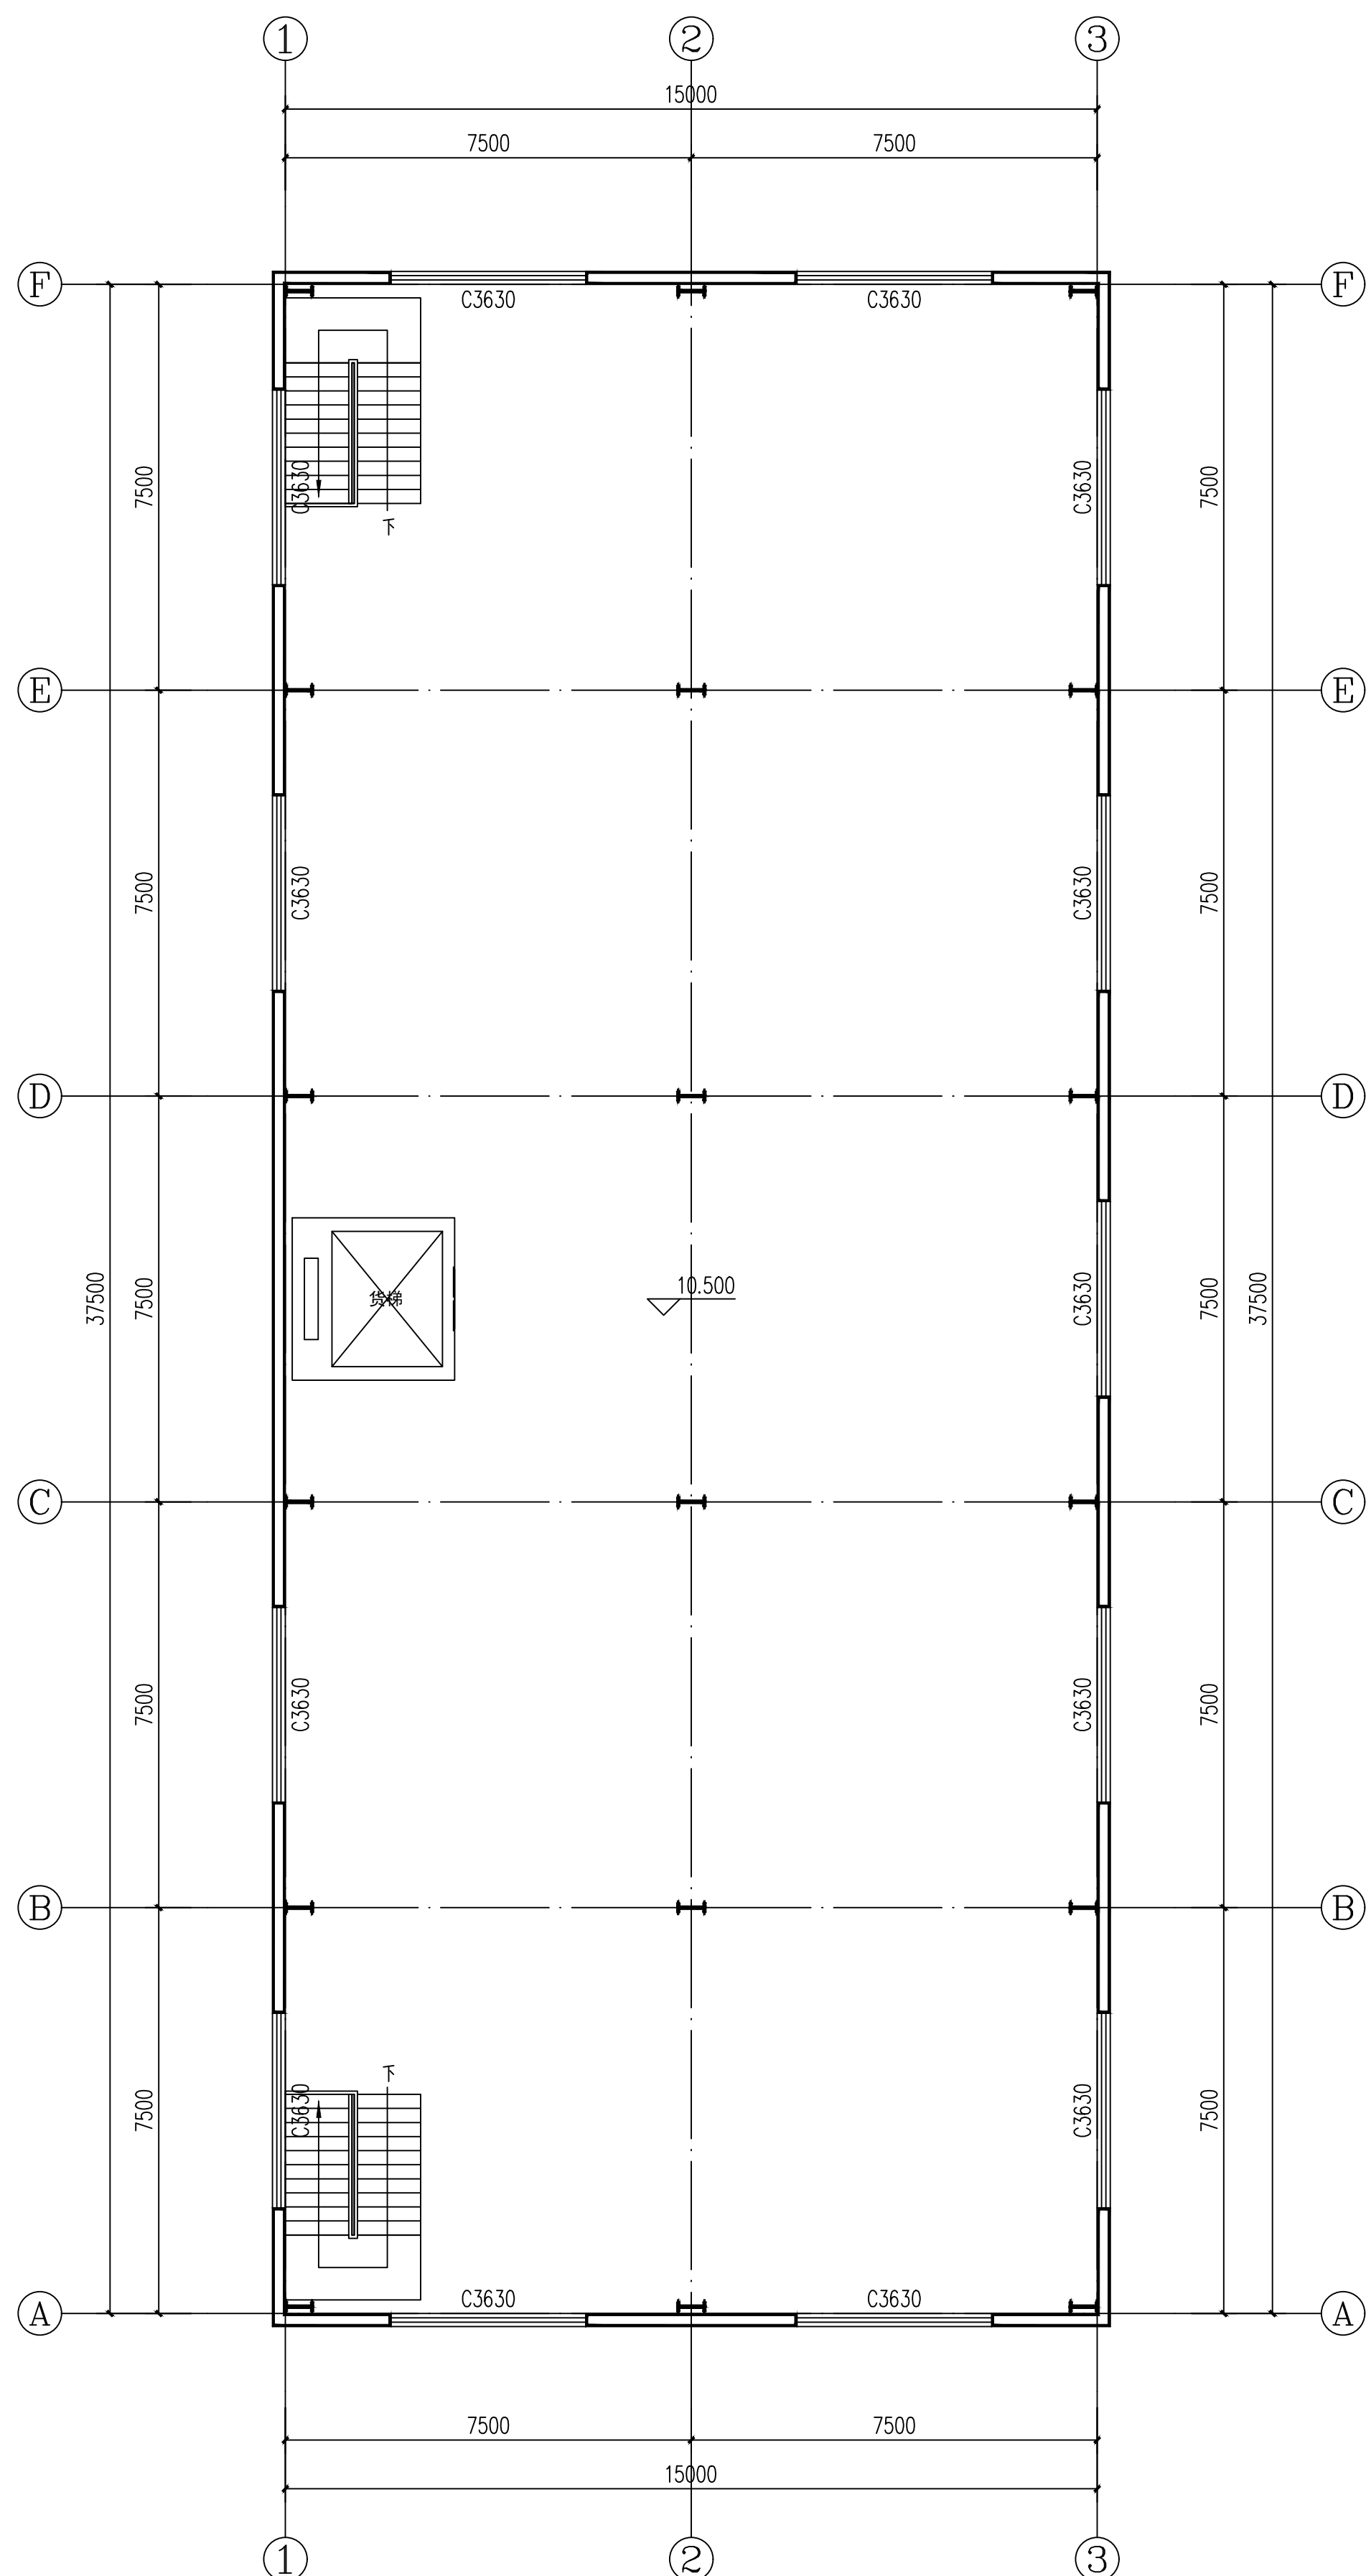

三层平面图 1:100

本层建筑面积: 587.93m²

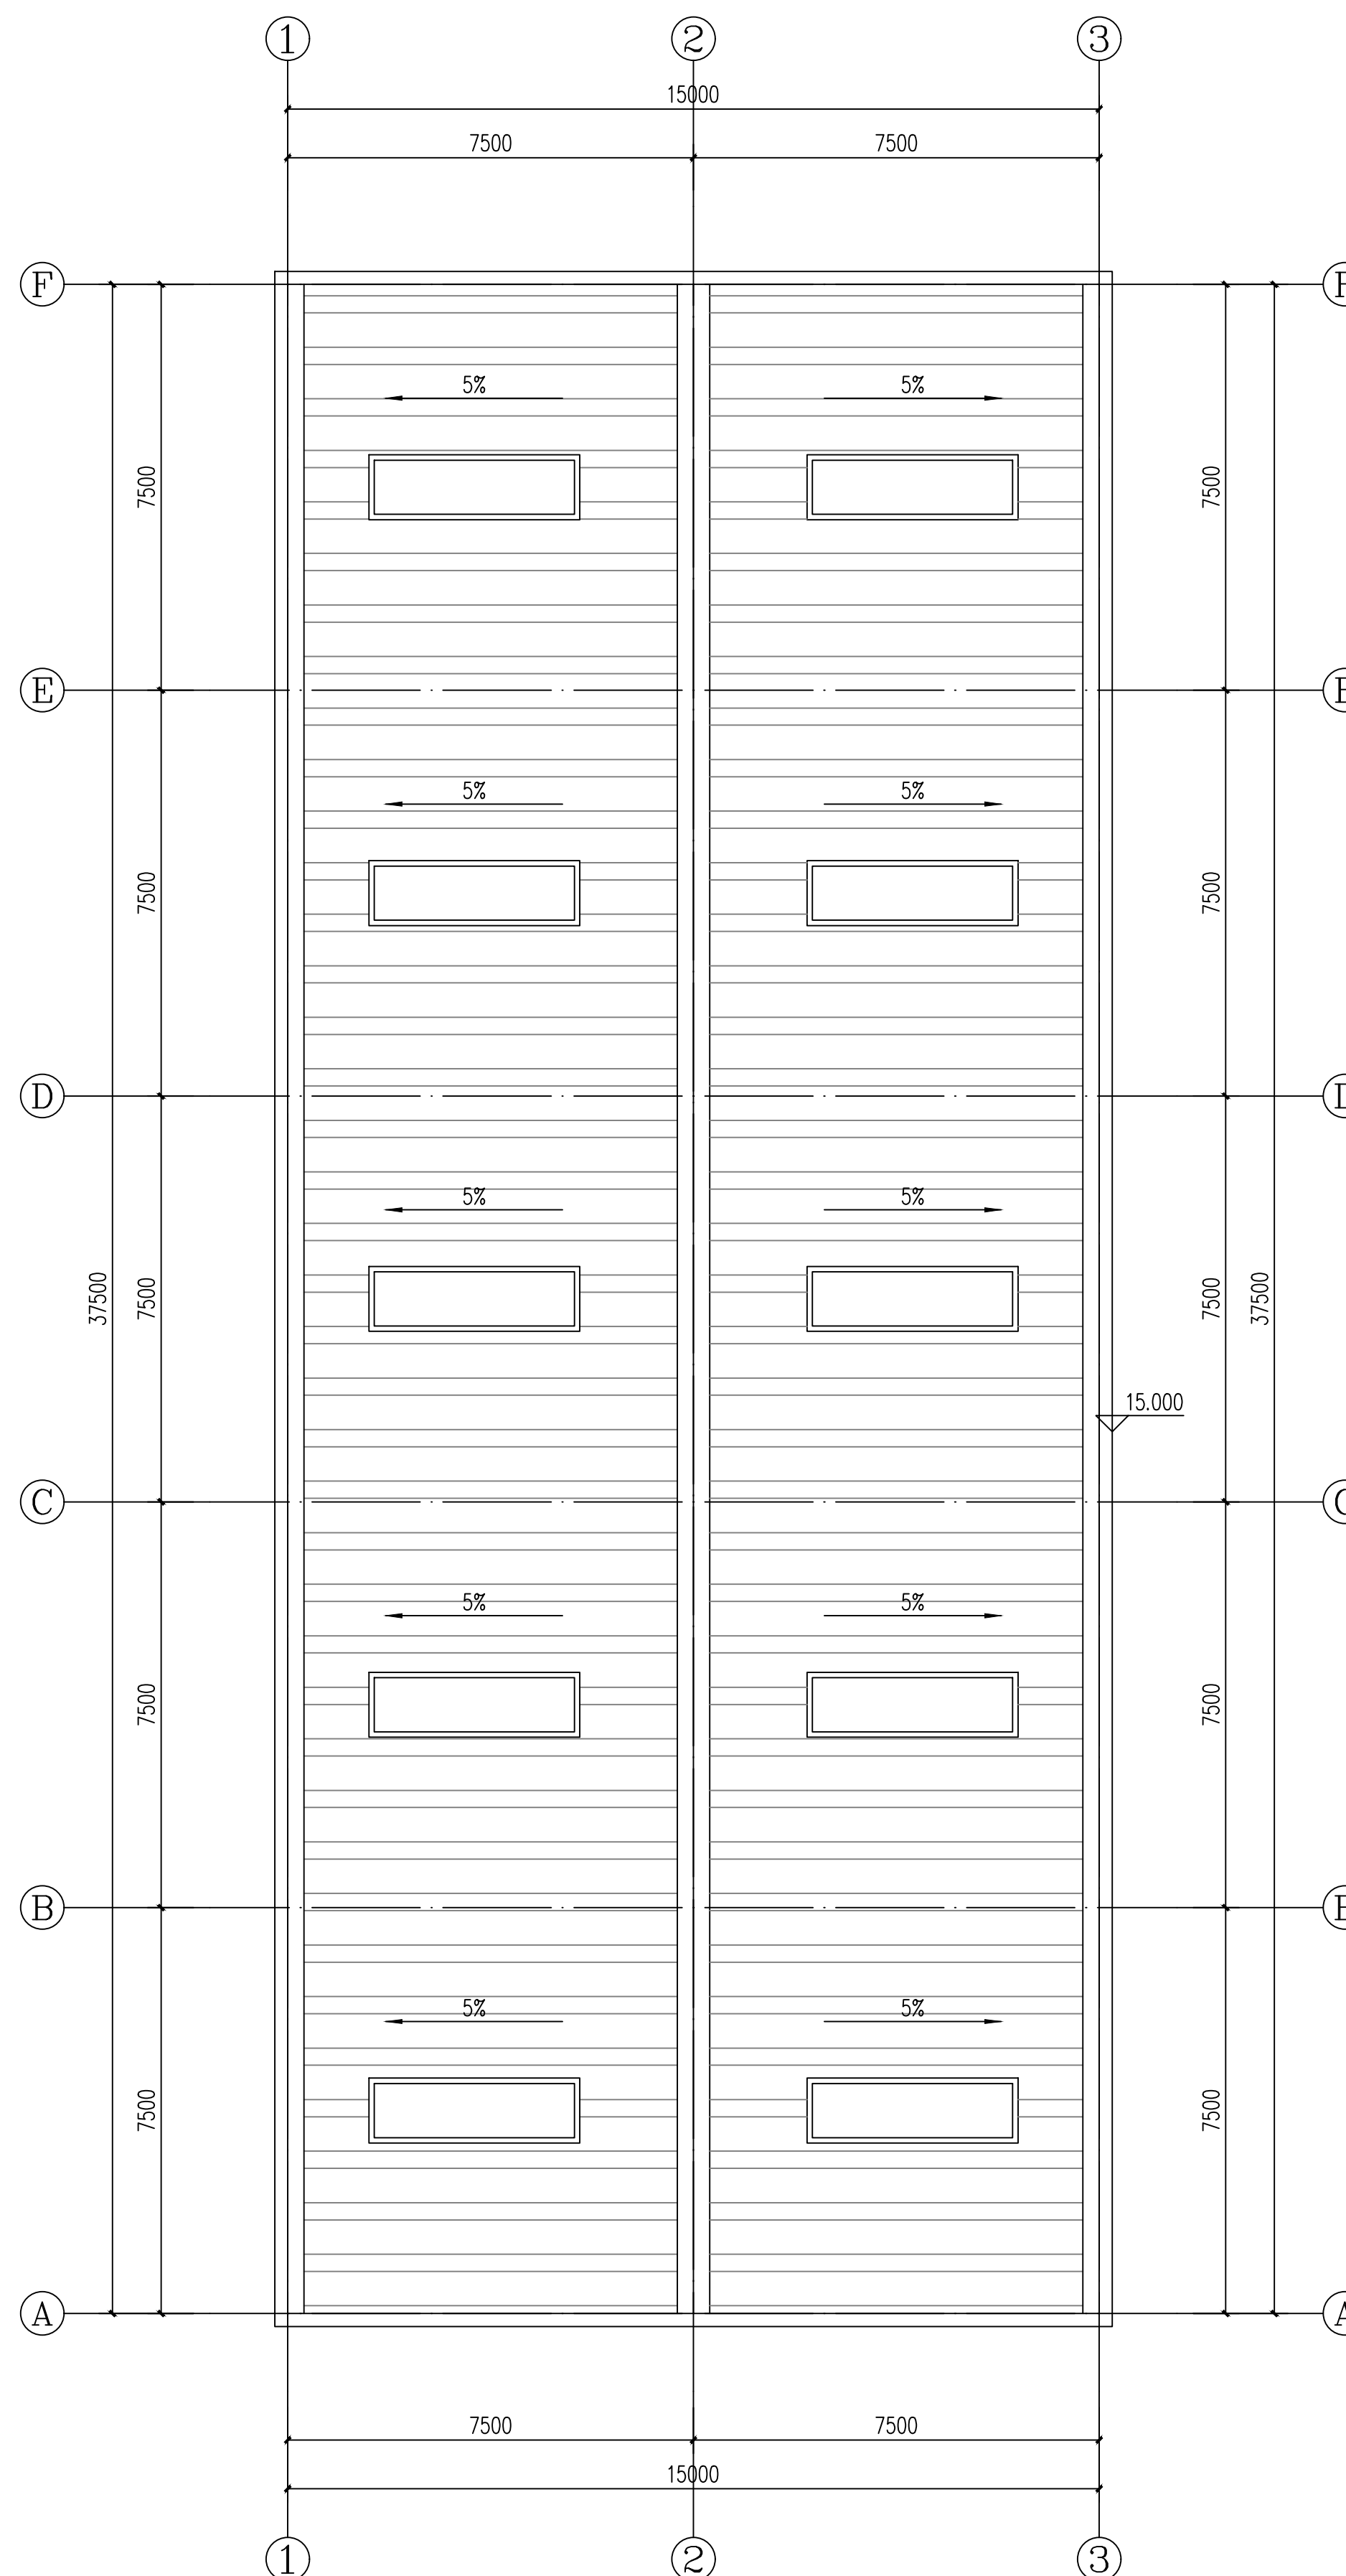

屋顶平面图 1:100



河南建工建筑设计研究院有限公司
HENAN JIANGONG ARCHITECTURAL DESIGN RESEARCH CO., LTD.

建筑工程设计甲级 证书编号: A141016088
风景园林工程设计乙级 证书编号: A241016085
市政(道路工程)乙级 证书编号: A241016085
市政(热力工程)丙级 证书编号: A241016085

本图设计内容未经本公司同意不得在其他地方使用, 抄袭及复制。
所有尺寸需以图中标准为准, 不得擅自更改尺寸施工。如有任何
不详细处, 请在施工前与设计部沟通。此图必须经图纸审查
合格后方可施工。图纸未加盖出图专用章者无效

建设单位

CONSTRUCT UNIT

洛阳金泉实业有限责任公司

工程名称

PROJECT NAME

偃师数控制造产业园布局调整

子项名称

SUB-PROJECT TITLE

8#厂房

工程编号

PROJECT NO. JGLYF2023-039

项目负责人

PROJECT LEADER

杨芳

杨芳

张旭

张旭

专业负责人

PROF. CHIEF

杨芳

杨芳

审核

CHECKED

沈全龙

沈全龙

校对

CORRECTED

麦玲

麦玲

设计

DESIGNED

时融芳

时融芳

制图

DRAWN

刘丹丹

刘丹丹

出图专用章

SPECIAL STAMP FOR DRAWINGS

注册执业章

SPECIAL STAMP FOR REGISTERED

图纸名称

DRAWING NAME

②轴-①轴立面图

②轴-①轴立面图

阶段

PHASE

施工图

CONSTRUCTION

比例

SCALE

1:100

专业

MAJOR

建筑

ARCHITECTURE

图号

DRAWING NO.

建施-03

版次


EDITION

A版


DATE

日期

2024.08

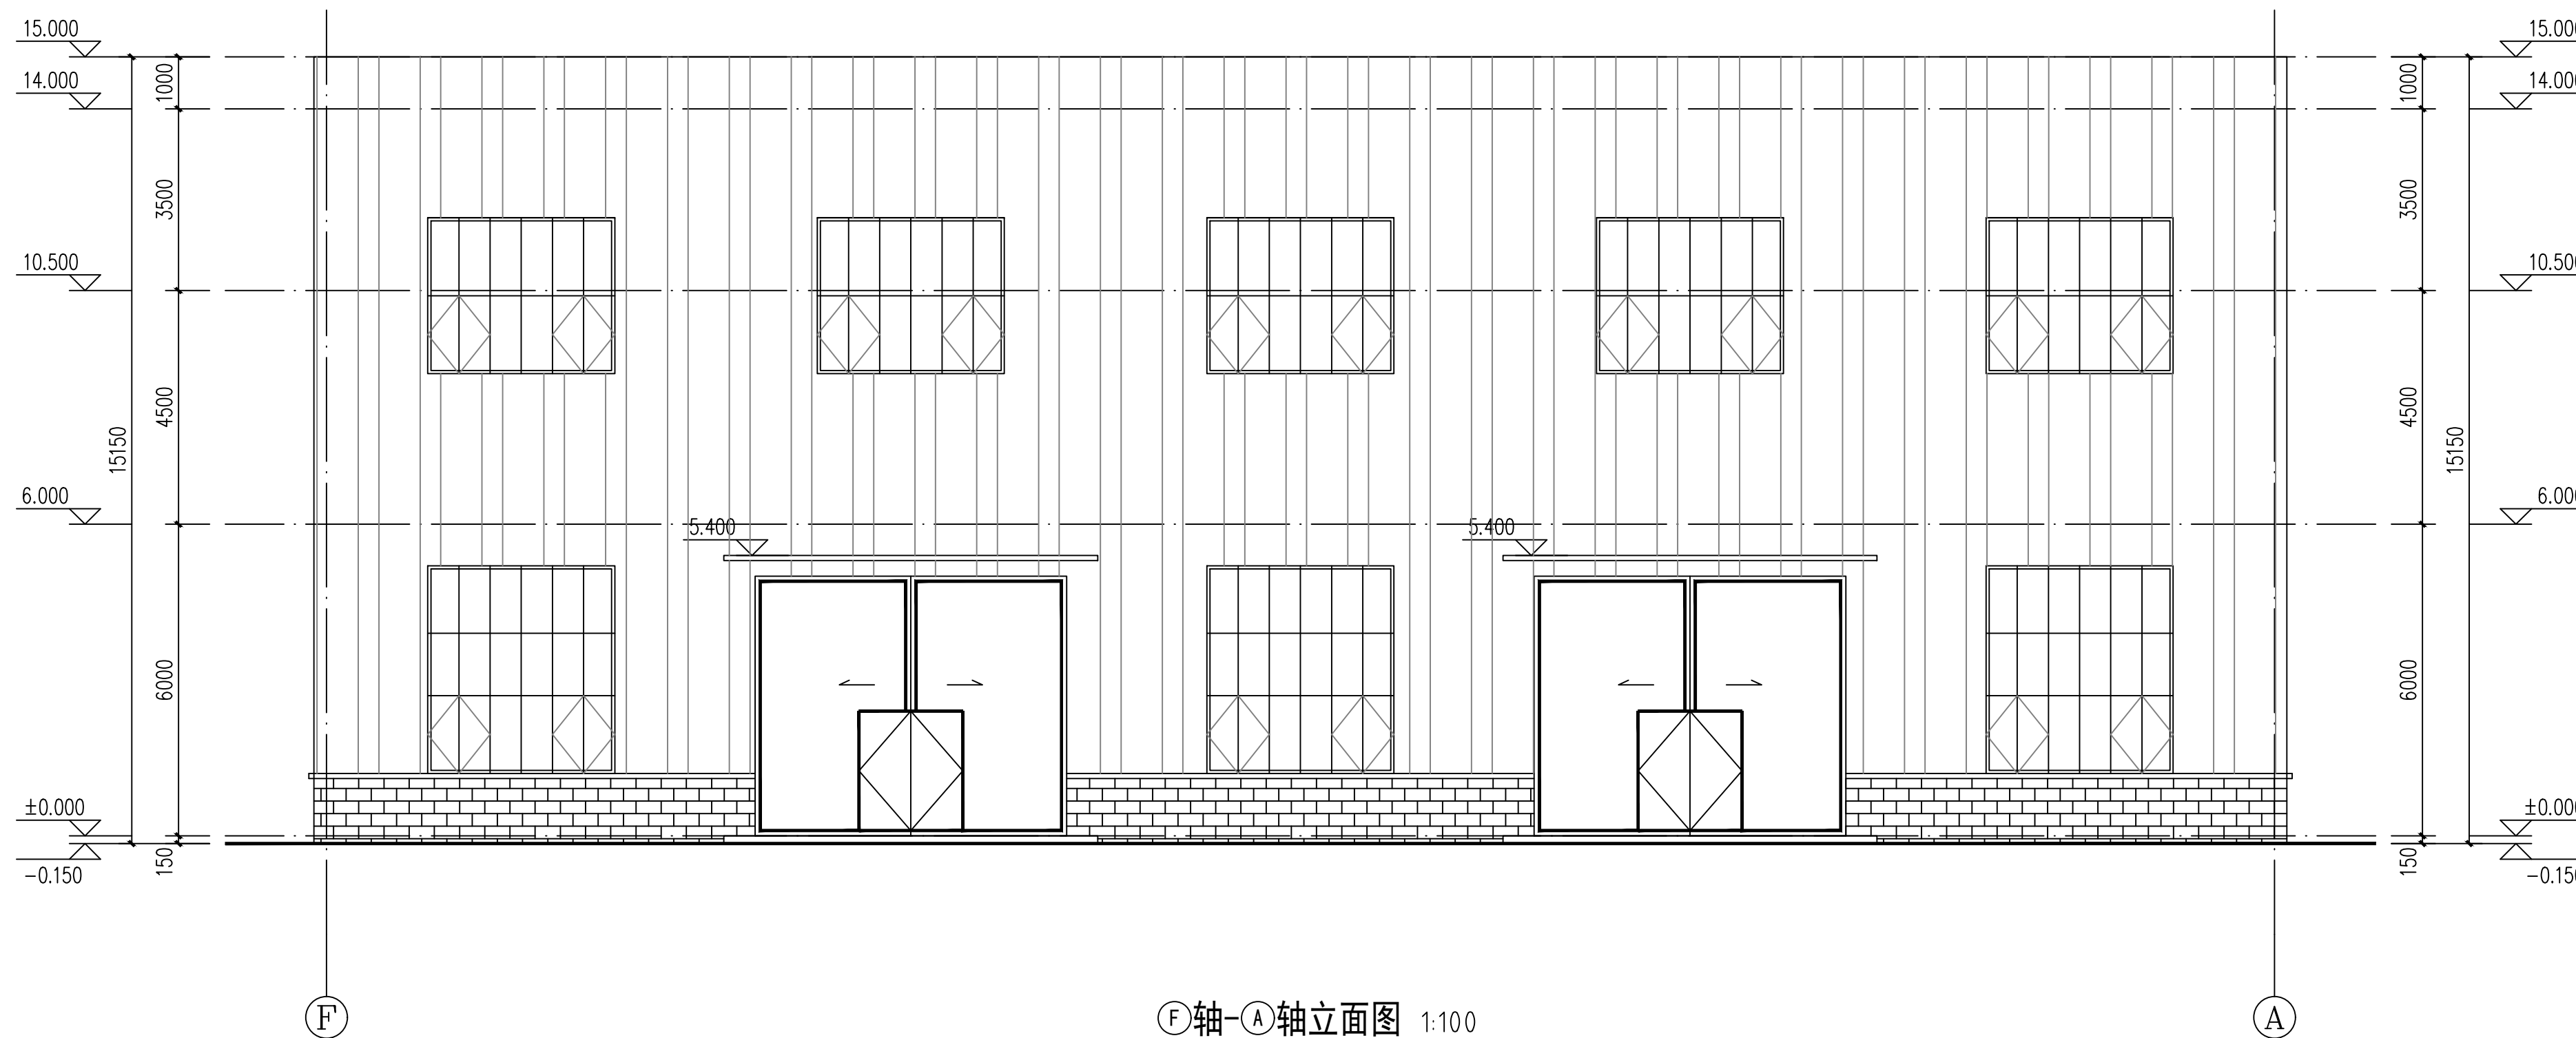

②轴-①轴立面图 1:100

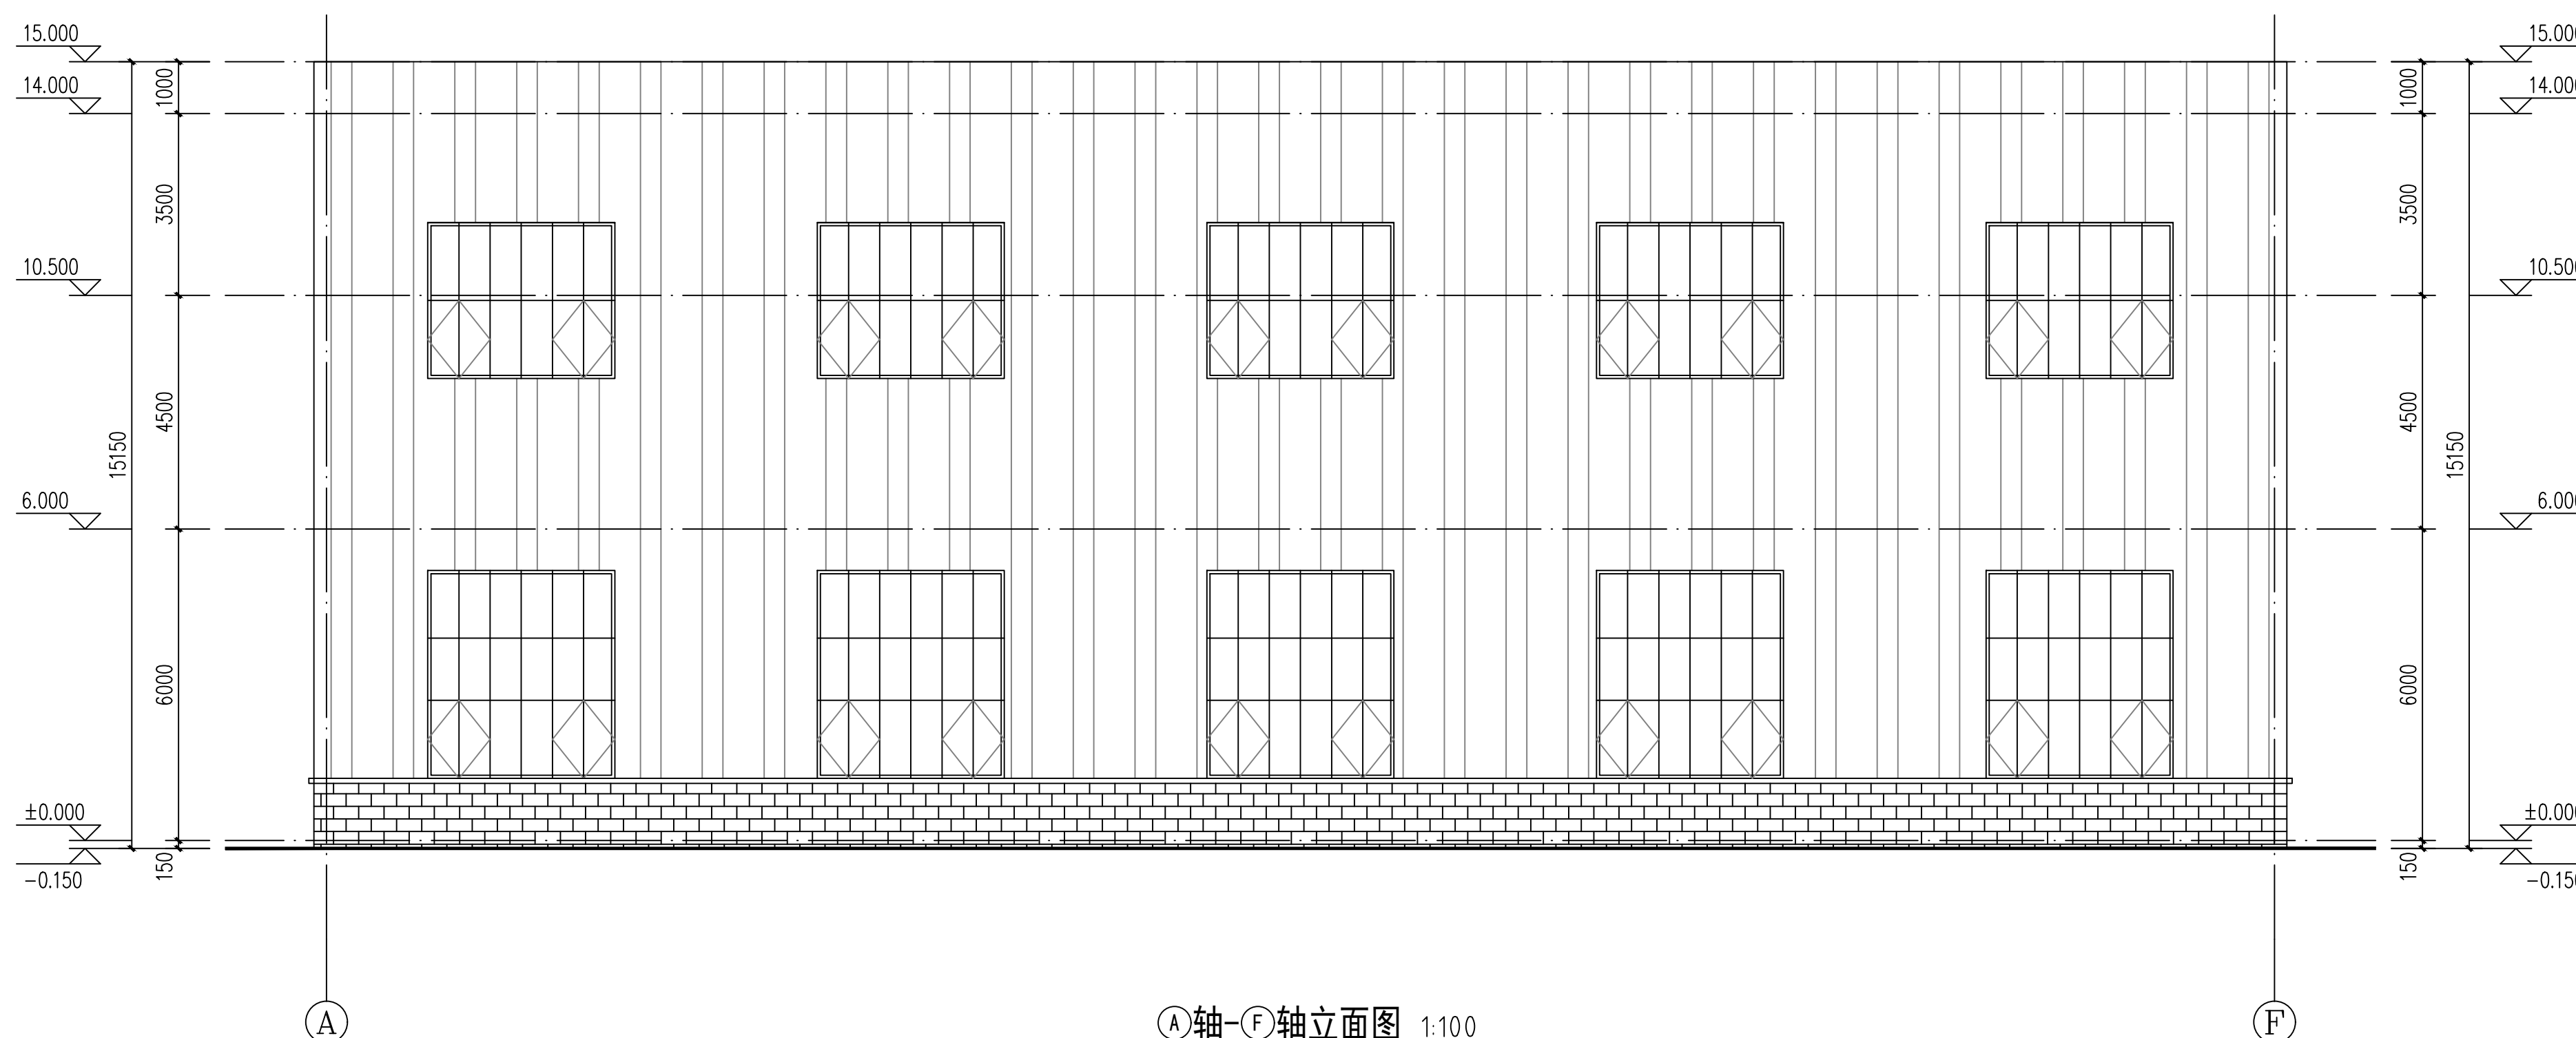

①轴-②轴立面图 1:100



河南建工建筑设计研究院有限公司
HENAN JIANGONG ARCHITECTURAL DESIGN RESEARCH CO., LTD.

建筑工程设计甲级 证书编号: A141016088
风景园林工程设计乙级 证书编号: A241016085
市政(道路工程)乙级 证书编号: A241016085
市政(热力工程)丙级 证书编号: A241016085

本图设计内容未经本公司同意不得在其他地方使用, 抄袭及复制, 所有尺寸需以图中标准为准, 不得量取图纸尺寸施工, 如有任何不详尽事宜, 请在施工前与设计师会商, 此图纸必须经图纸审查盖章合格方可施工, 图纸未加盖出图专用章者无效

建设单位

CONSTRUCTON UNIT

洛阳金泉实业有限公司

工程名称

PROJECT NAME

偃师数控制造产业园布局调整

子项名称

SUB-PROJECT TITLE

8#厂房

工程编号	JGLYF2023-039	
PROJECT NO.		
项目负责人	杨 芳	杨芳
	张 旭	张旭
专业负责人	杨 芳	杨芳
MAJOR CHIEF		
审 核	沈全龙	沈全龙
CHECKED		
校 对	麦 玲	麦玲
DESIGNED		
设 计	时融芳	时融芳
DESIGNER		
制 图	刘丹丹	刘丹丹
DRAWN		

出图专用章

SPECIAL STAMP FOR DRAWINGS

注册执业章


SPECIAL STAMP FOR REGISTRATION

图纸名称

DRAWING NAME


①轴-③轴立面图
1-1剖面图

阶 段	施工图	比 例	1:100
PHASE	CONSTRUCTION	SCALE	
专 业	建筑	图 号	建筑-04
SPECIALTY	ARCHITECTURE	DRAWING NO.	
版 次	A版	日 期	2024.08
EDITION		DATE	

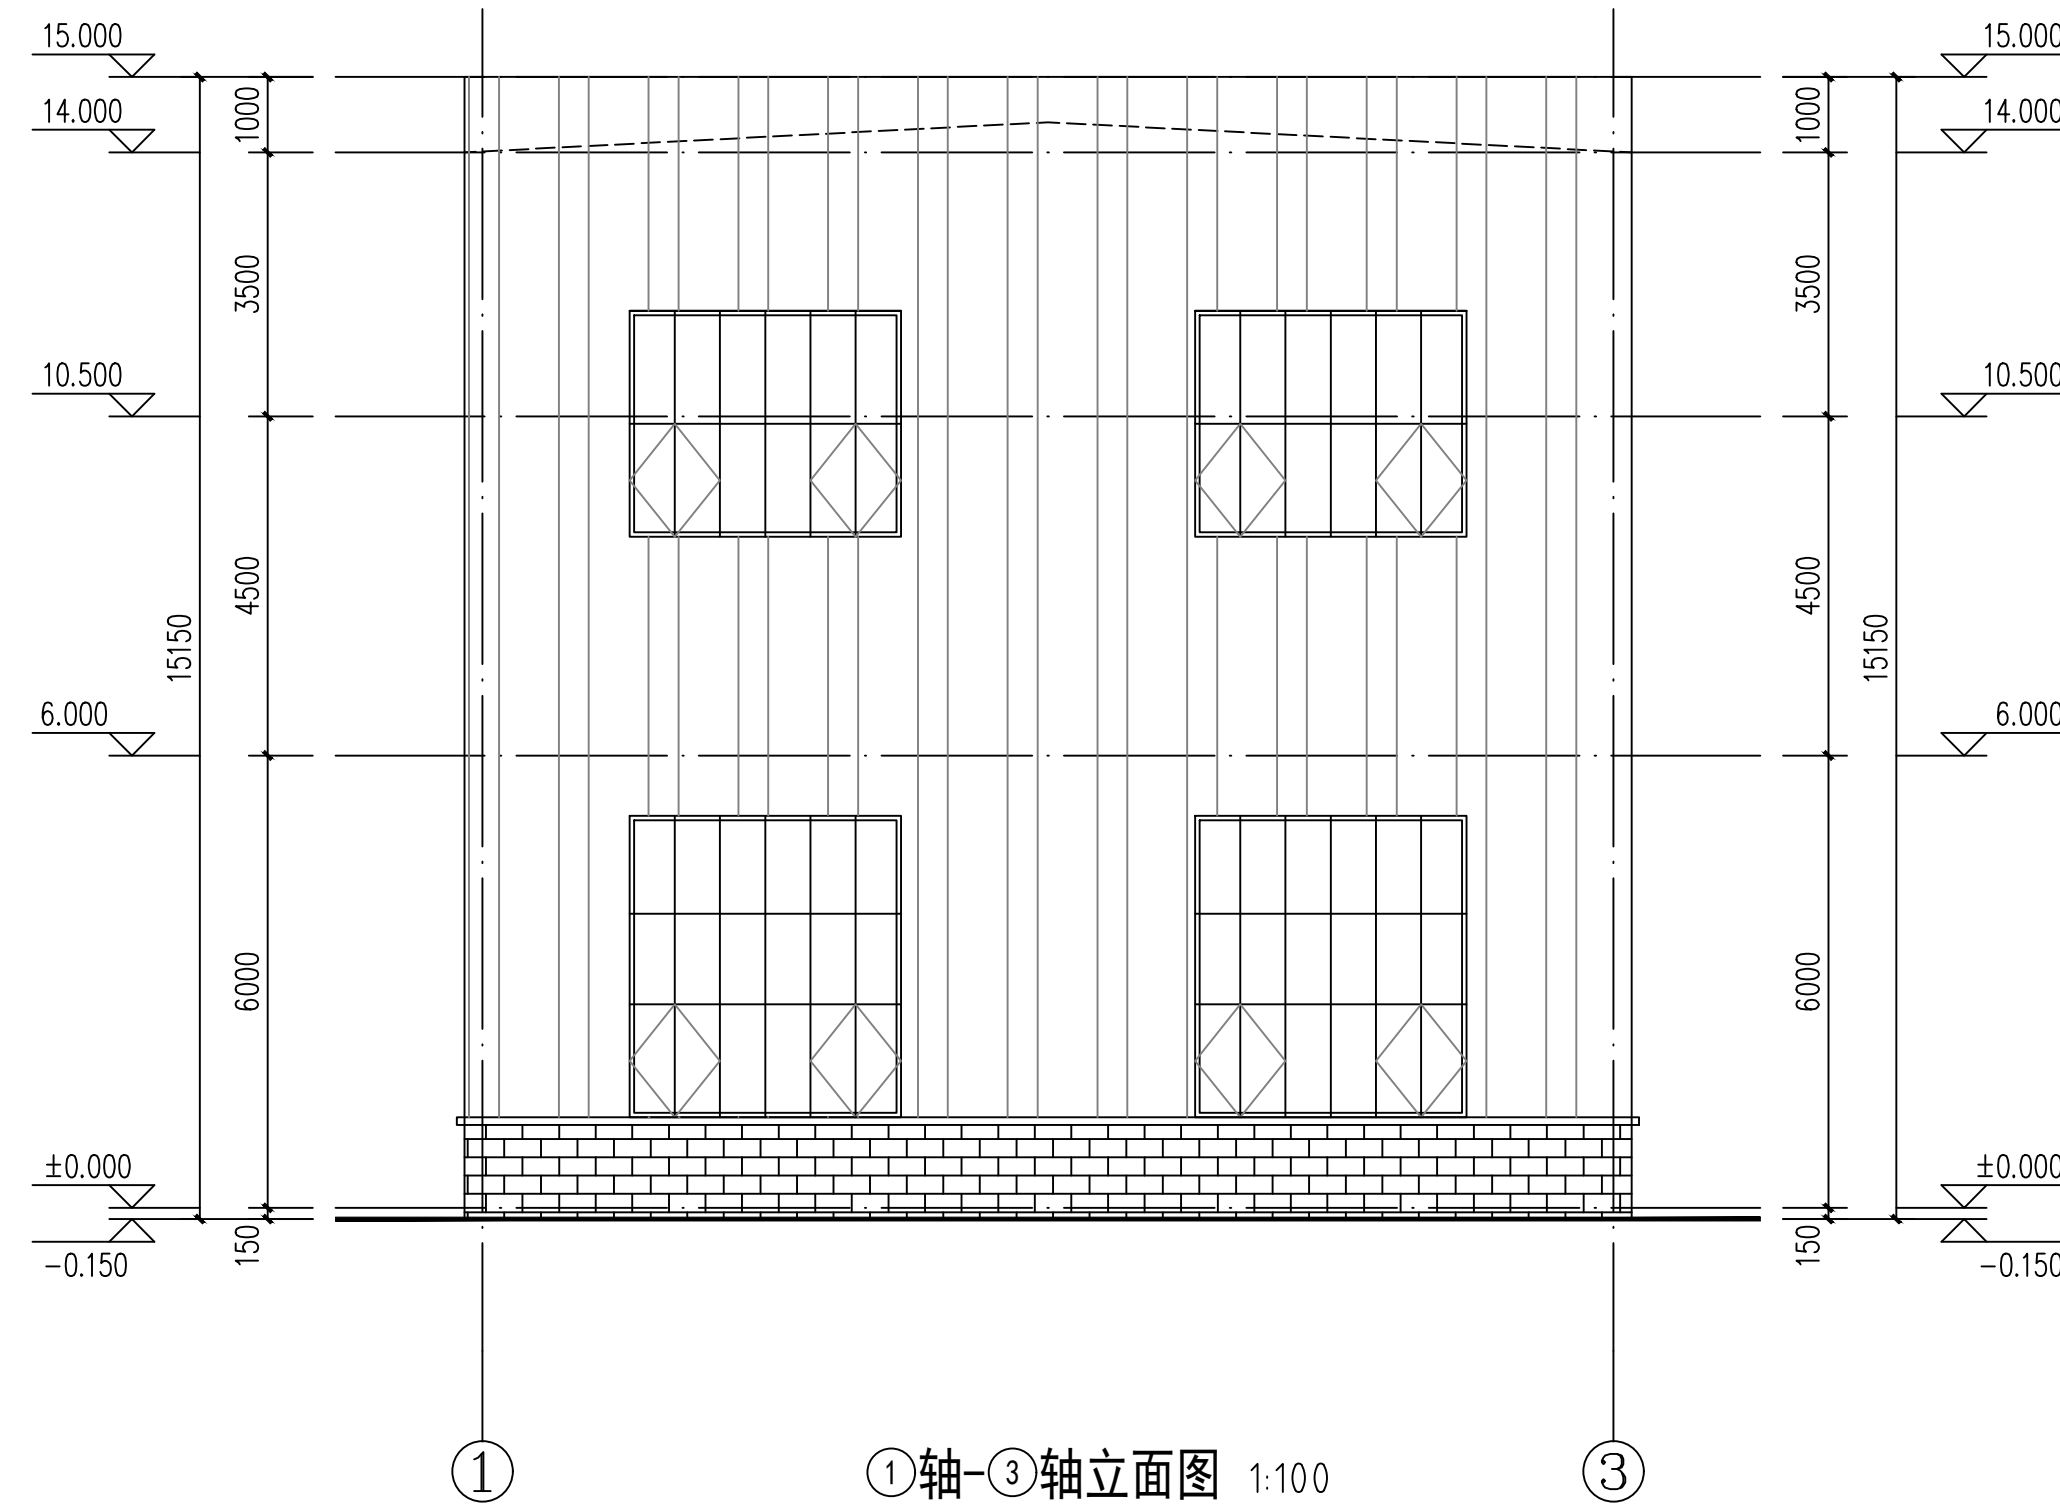

①轴-③轴立面图 1:100

注: 与①轴-②轴为镜像关系

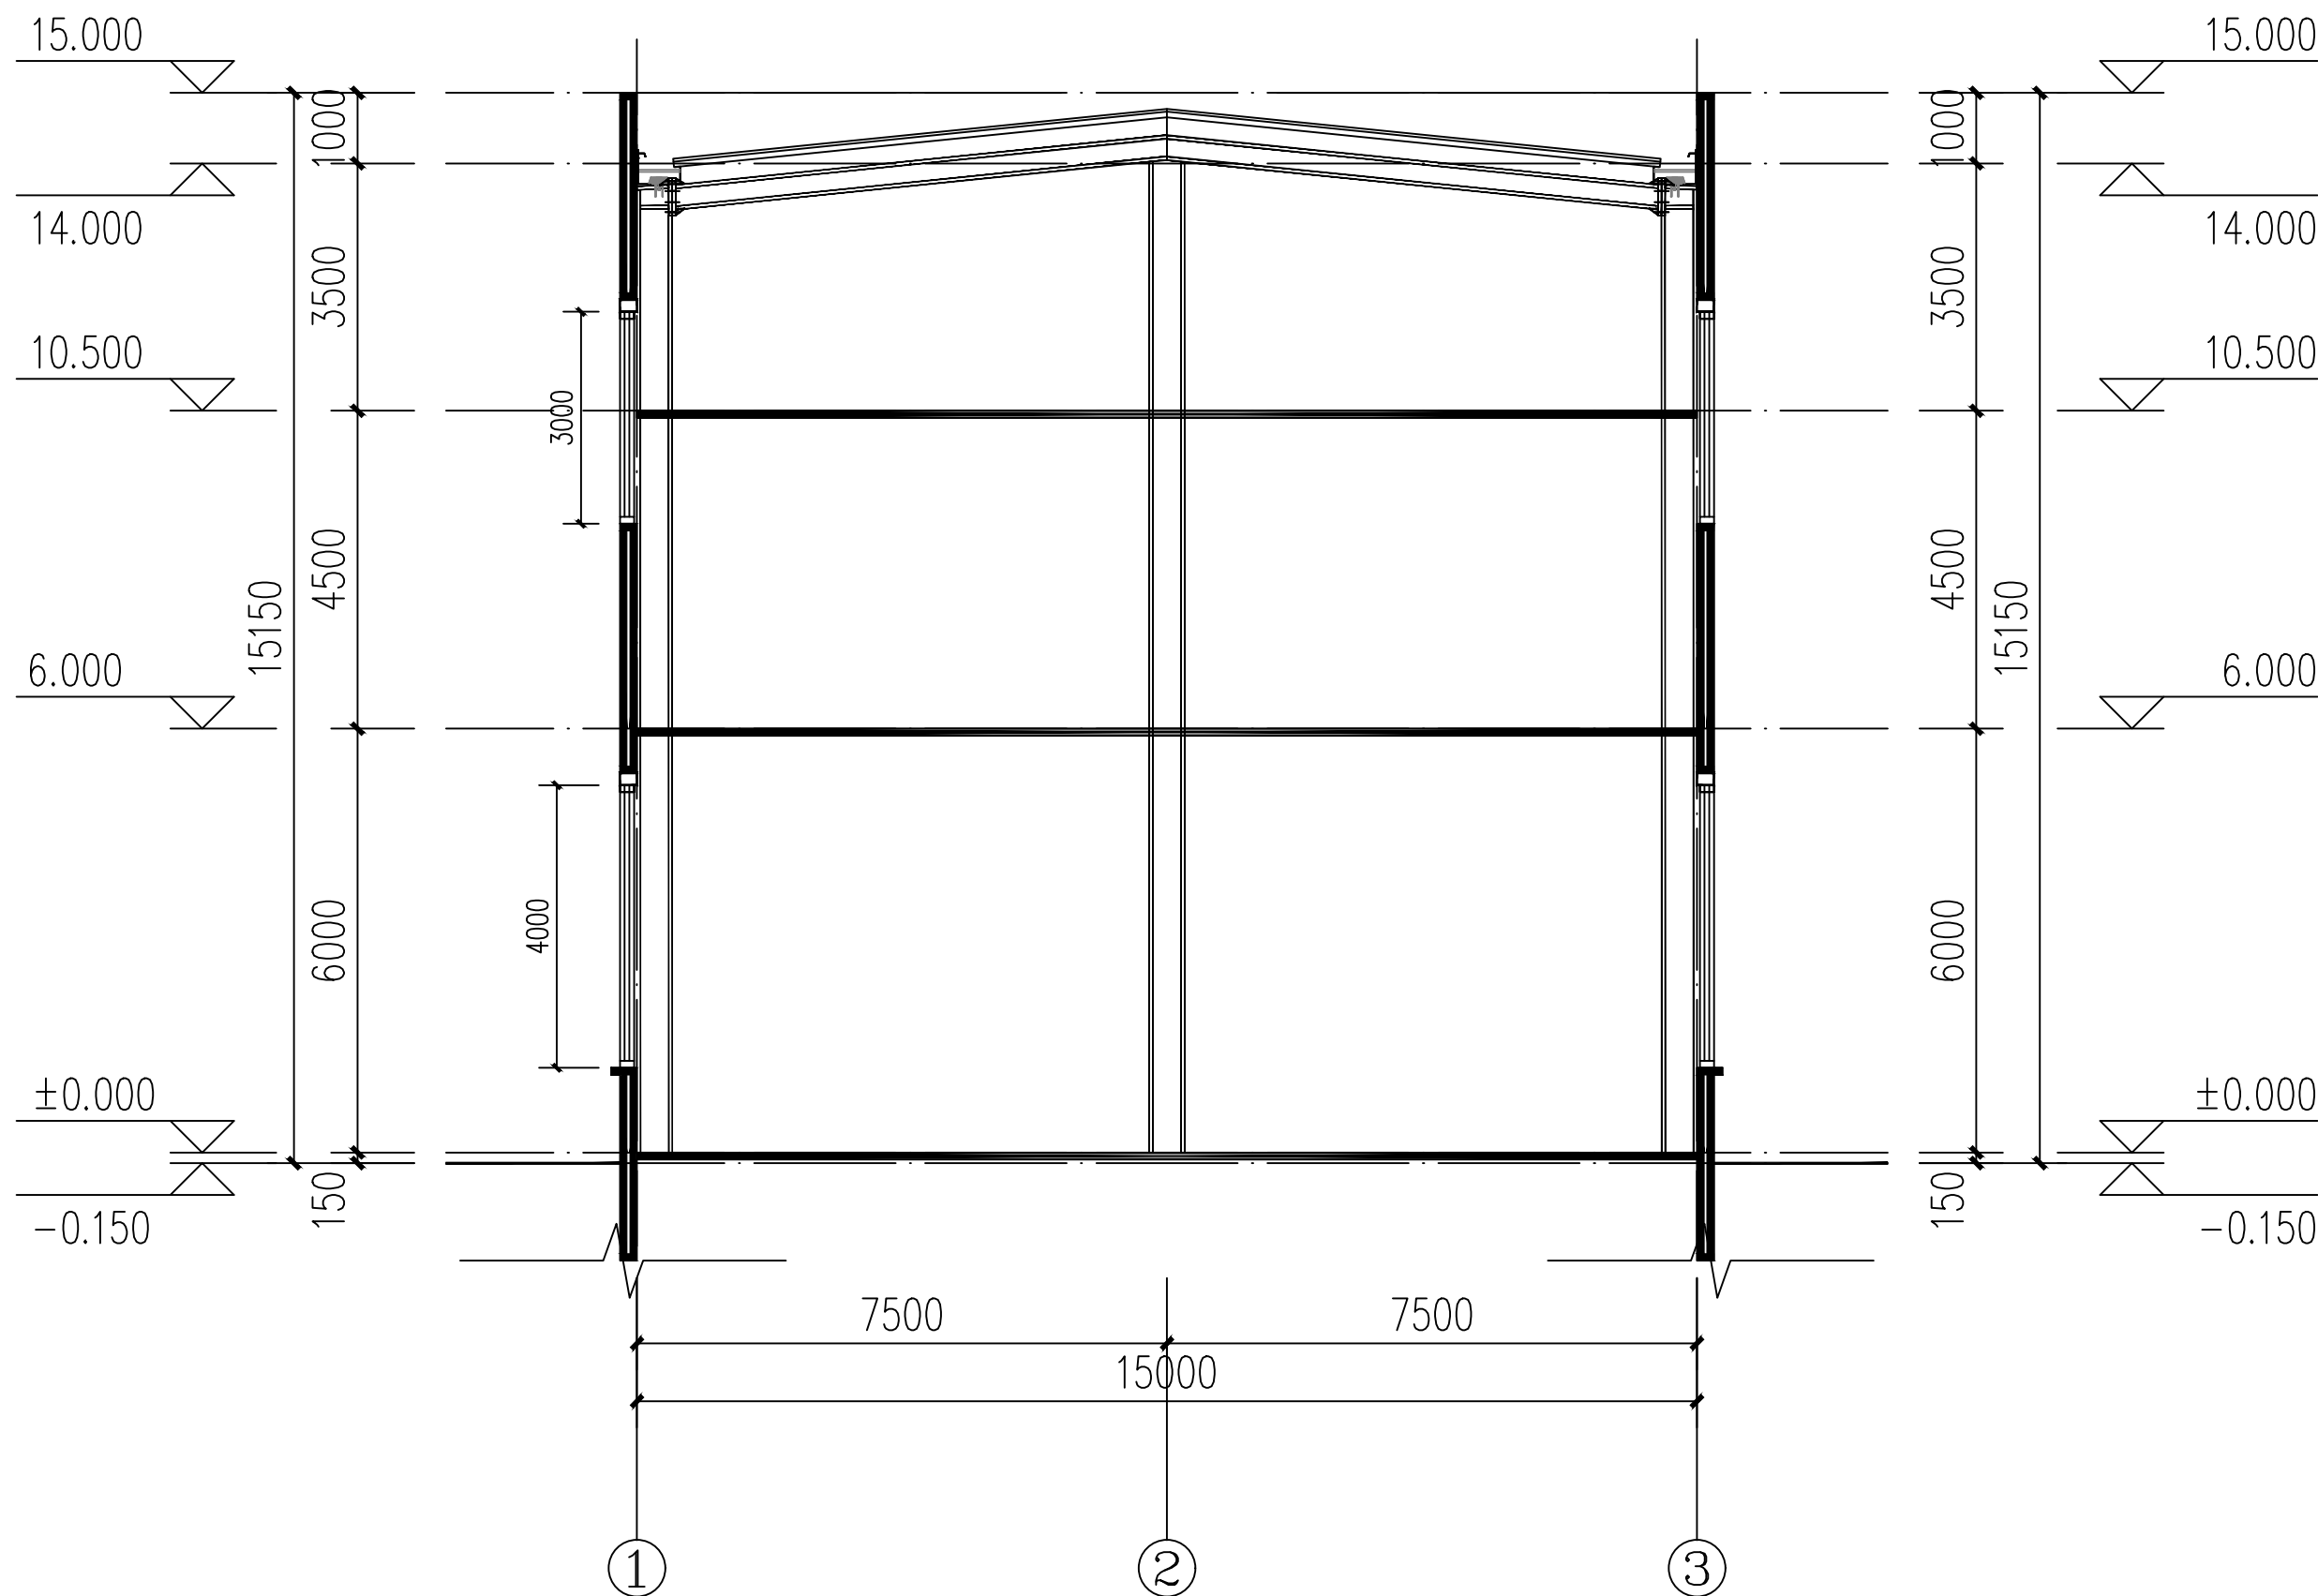

1-1剖面图 1:100