
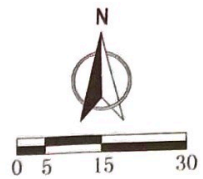


河南光大管业有限公司大型弯管技改项目

规划总平面图

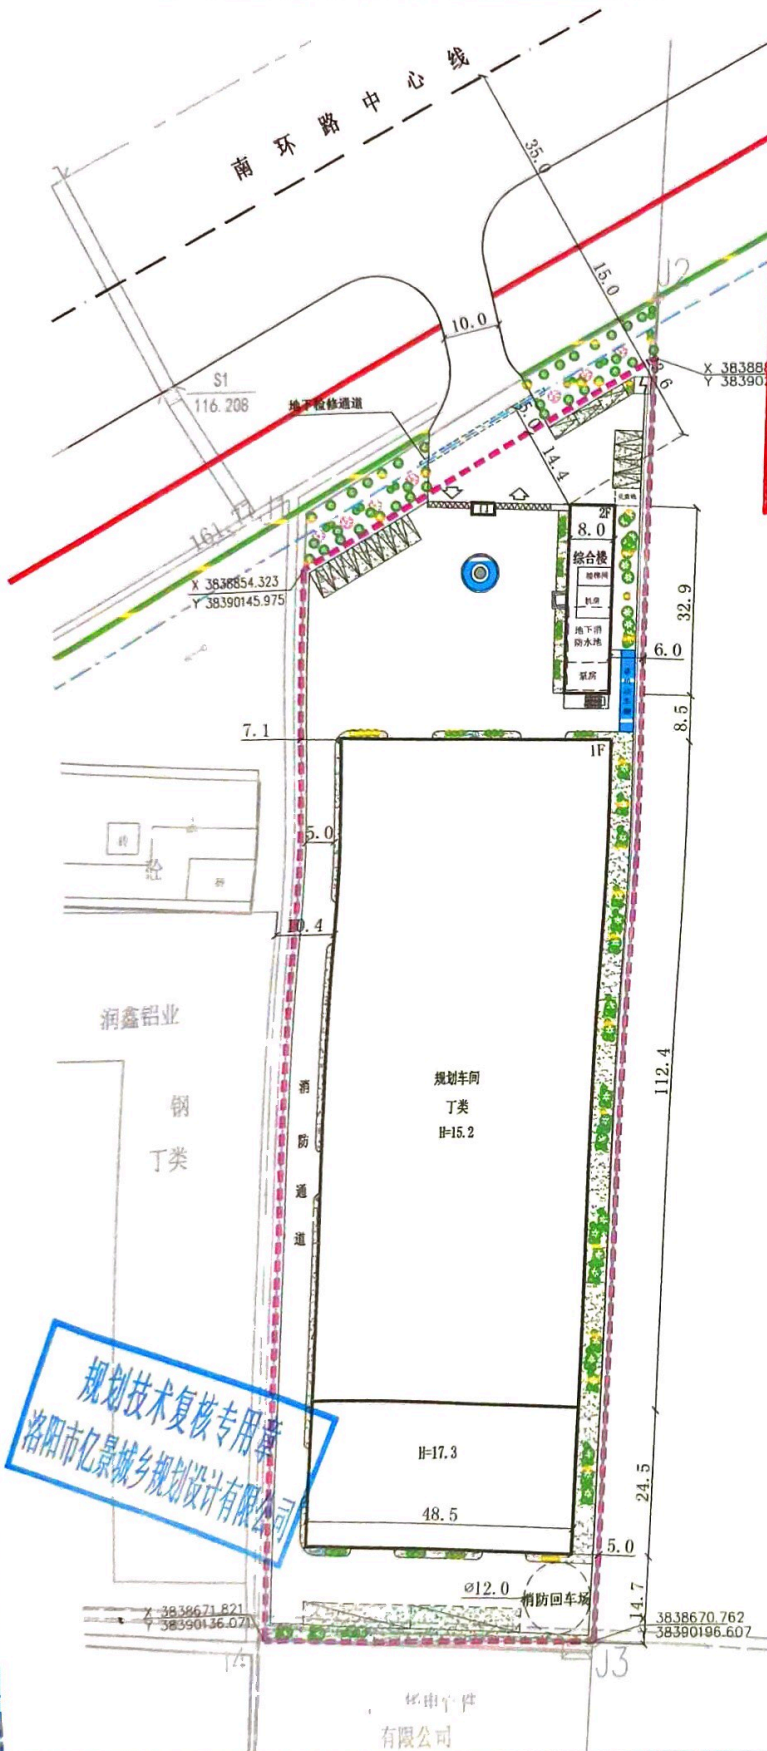

审定 马延南
复审 马延南
初审 马延南 2024.1.9


主要技术经济指标

编号	项目名称	数值	
01	建设用地面积	12204.59 平方米	约 18.31 亩
02	总建筑面积	7229.27 平方米	附属用房占地面积占净用地面积的 2.22%
其中	规划综合楼建筑面积	580.96 平方米	
	规划车间建筑面积	6640.31 平方米	
	门岗	8 平方米	
03	建筑占地面积	6911.51 平方米	
04	计容面积	13849.58 平方米	
05	建筑系数	56.3%	
06	容积率	1.14	
07	成都崇德工程勘察设计院有限公司	甲级	
08	成都市城乡规划编制中心	甲级	停车位配比: 0.3个/100㎡建筑面积

说明:

- 设计依据:《洛阳市城市建筑规划管理技术规定》、《建筑设计防火规范》(GB 50016-2014)、《建筑防火通用规范》(GB 55037-2022)、《工业企业总平面设计规范》(GB 50187-2012)等规范。
- 厂房的火灾危险性类别为丁类,图中规划车间和综合楼耐火等级均为二级。
- 图中大平板拖挂车停车位与当量小汽车停车位换算系数为 1:4。
- 图中建筑尺寸均为外墙尺寸,单位为米。

图例:

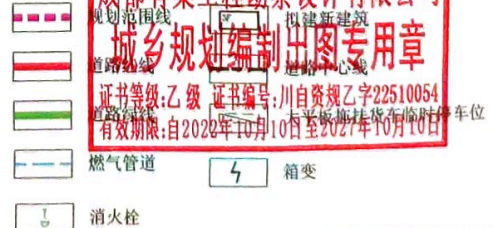

成都崇德工程勘察设计院有限公司

建筑行业(建筑工程)甲级、风景园林工程设计甲级,证书编号:A151030987;
城乡规划编制乙级,编号:川自资规乙字22510054;
市政行业乙级、环境工程专项乙级;农林行业专业乙级;电力行业专业乙级;
公路行业(公路)专业、水利行业丙级;证书编号:A251021041

建设单位
Client

河南光大管业有限公司

项目名称
Project

河南光大管业有限公司大型弯管技改项目

图纸名称
Drawing Name

规划总平面图

图别
Drawing Sort

报批方案

日期
Date

2023.12

版次
Edition No.

1