

河南省中成房地产开发集团有限公司

中成·熙悦府 2#楼

建筑工程：甲级 证书编号：A141014042

城乡规划：乙级 证书编号：（豫）城规编152010

报建图

批 准：徐 辉

项目负责人：薛 雁

结构负责人：陈伟松

SUNRISE 徐辉设计股份有限公司
XUHUI ARCHITECTURE DESIGN CO., LTD.

2#

南立面效果图

建筑外立面颜色选用 CCBC 中国建筑色卡

米黄色真石漆
色号：1303



蓝灰色百叶
色号：0555



深咖色铝板
色号：1064



蓝灰色涂料
色号：0555





浅黄色石材
色号：1303



深咖色真石漆
色号：1065



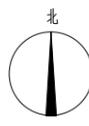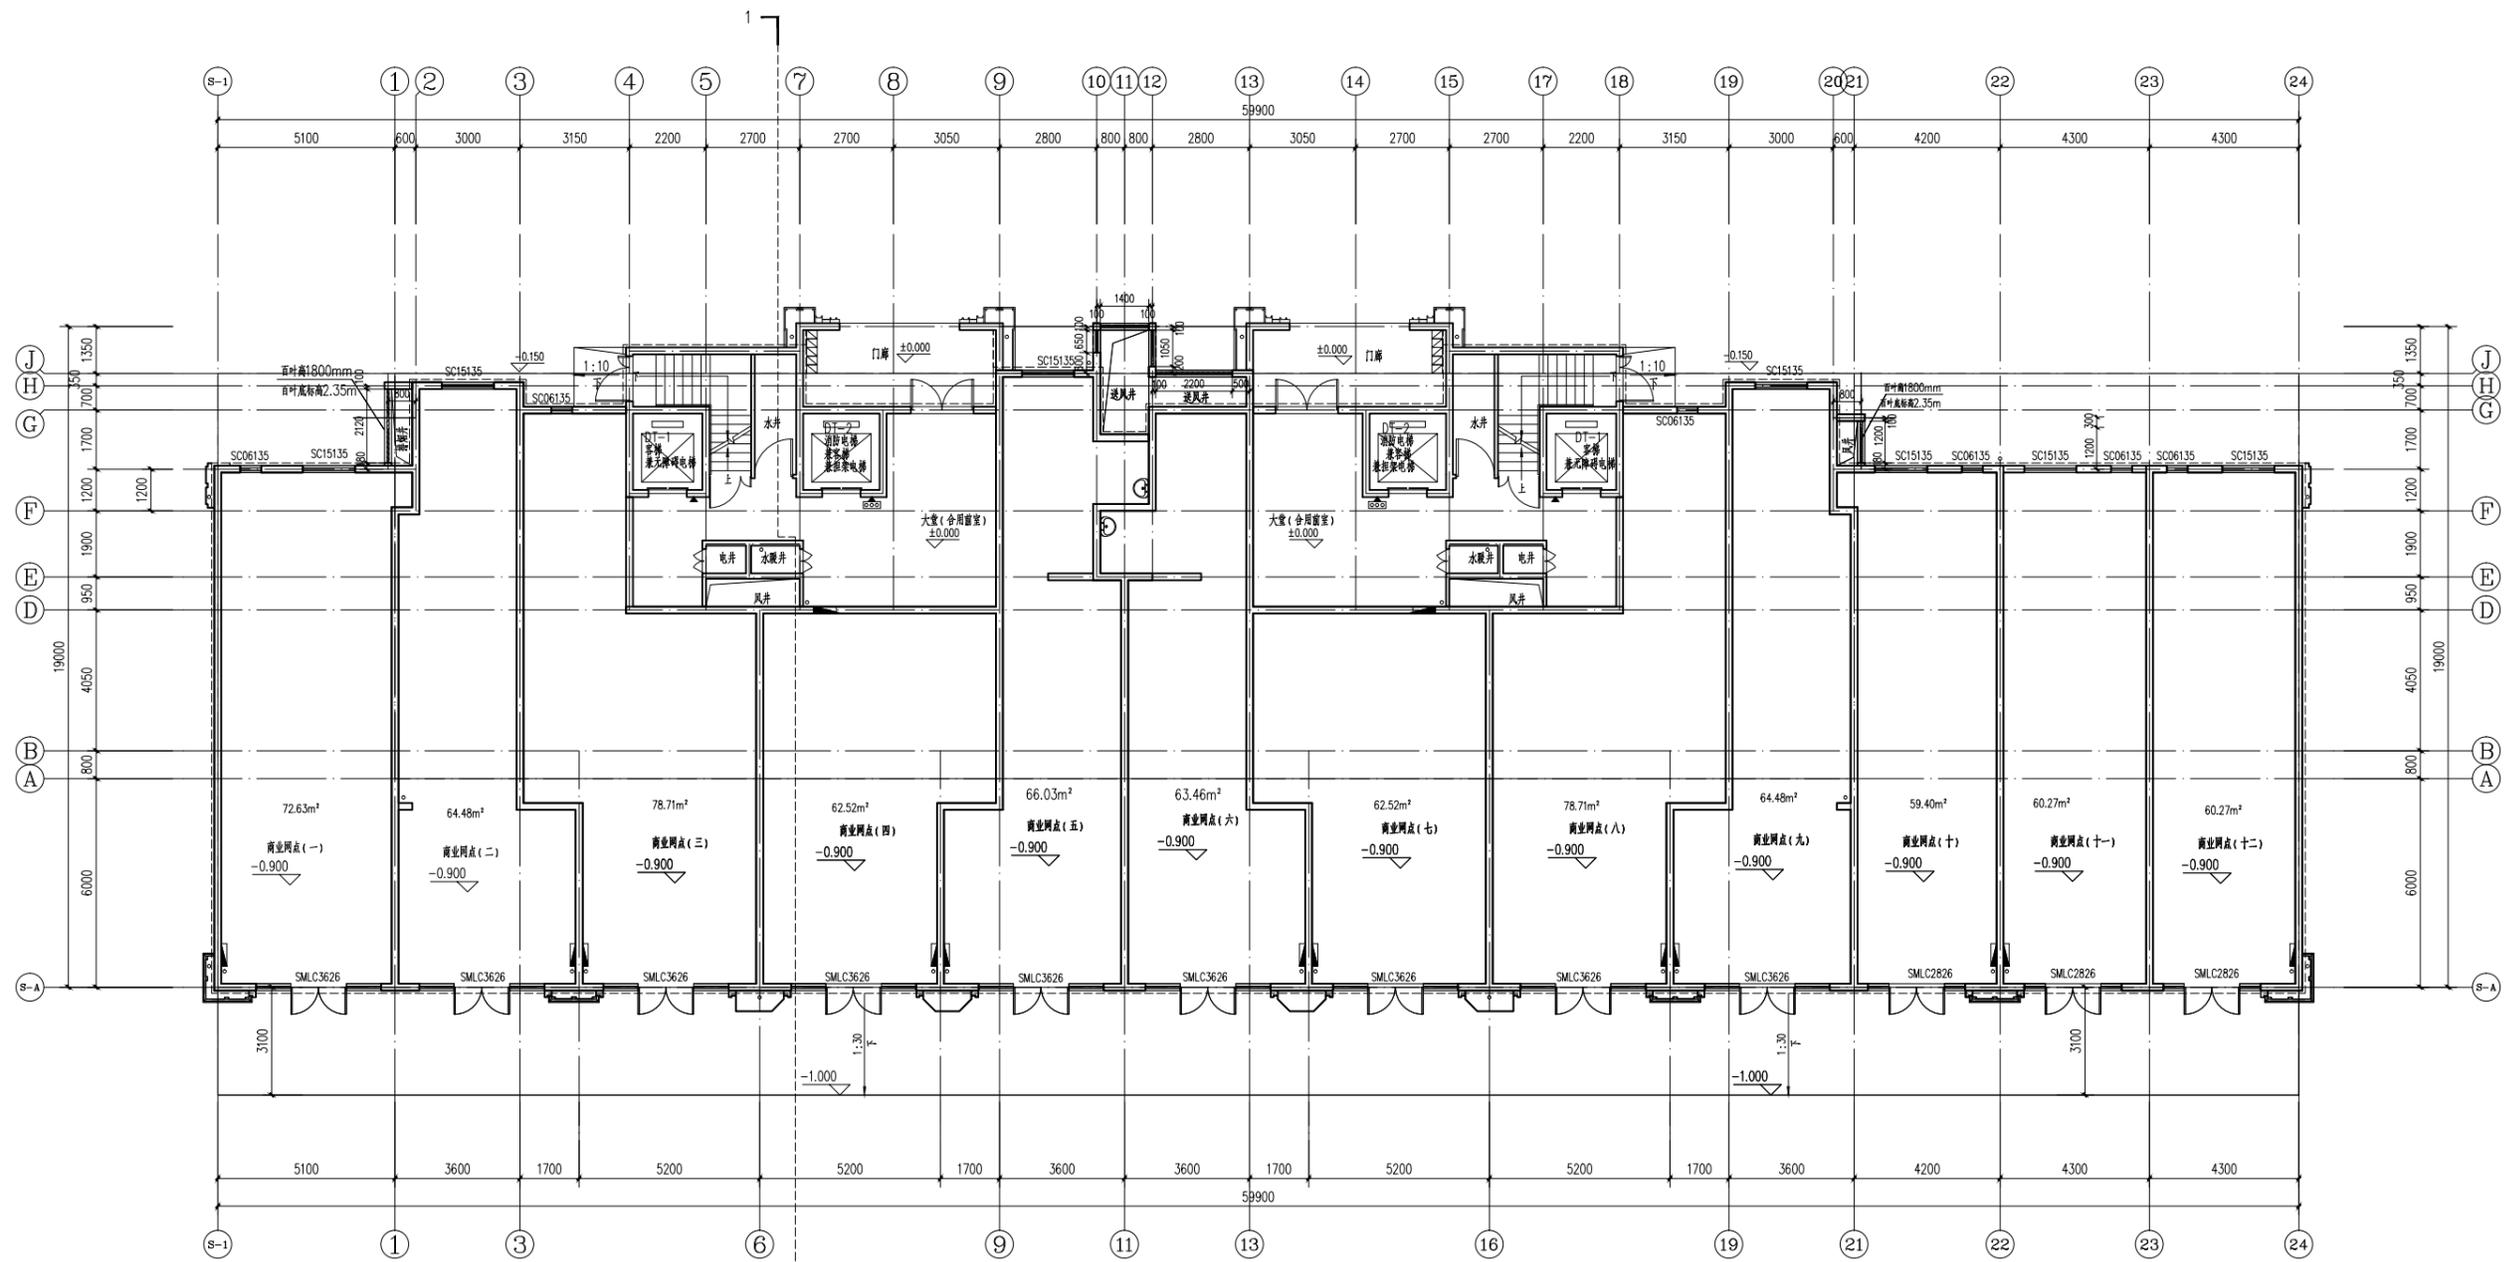

一层平面图 1:100 本层建筑面积: 1038.06m²

河南省中成房地产开发集团有限公司

中成·熙悦府 3#楼

建筑工程：甲级 证书编号：A141014042

城乡规划：乙级 证书编号：（豫）城规编152010

报建图

批 准：徐 辉

项目负责人：薛 雁

结构负责人：陈伟松

SUNRISE 徐辉设计股份有限公司
XUHUI ARCHITECTURE DESIGN CO., LTD.

二〇二三年三月

3#

南立面效果图


建筑外立面颜色选用 CCBC 中国建筑色卡



米黄色真石漆
色号：1303



蓝灰色百叶
色号：0555

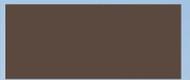

深咖色铝板
色号：1064





蓝灰色涂料
色号：0555




浅黄色石材
色号：1303



深咖色真石漆
色号：1065

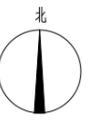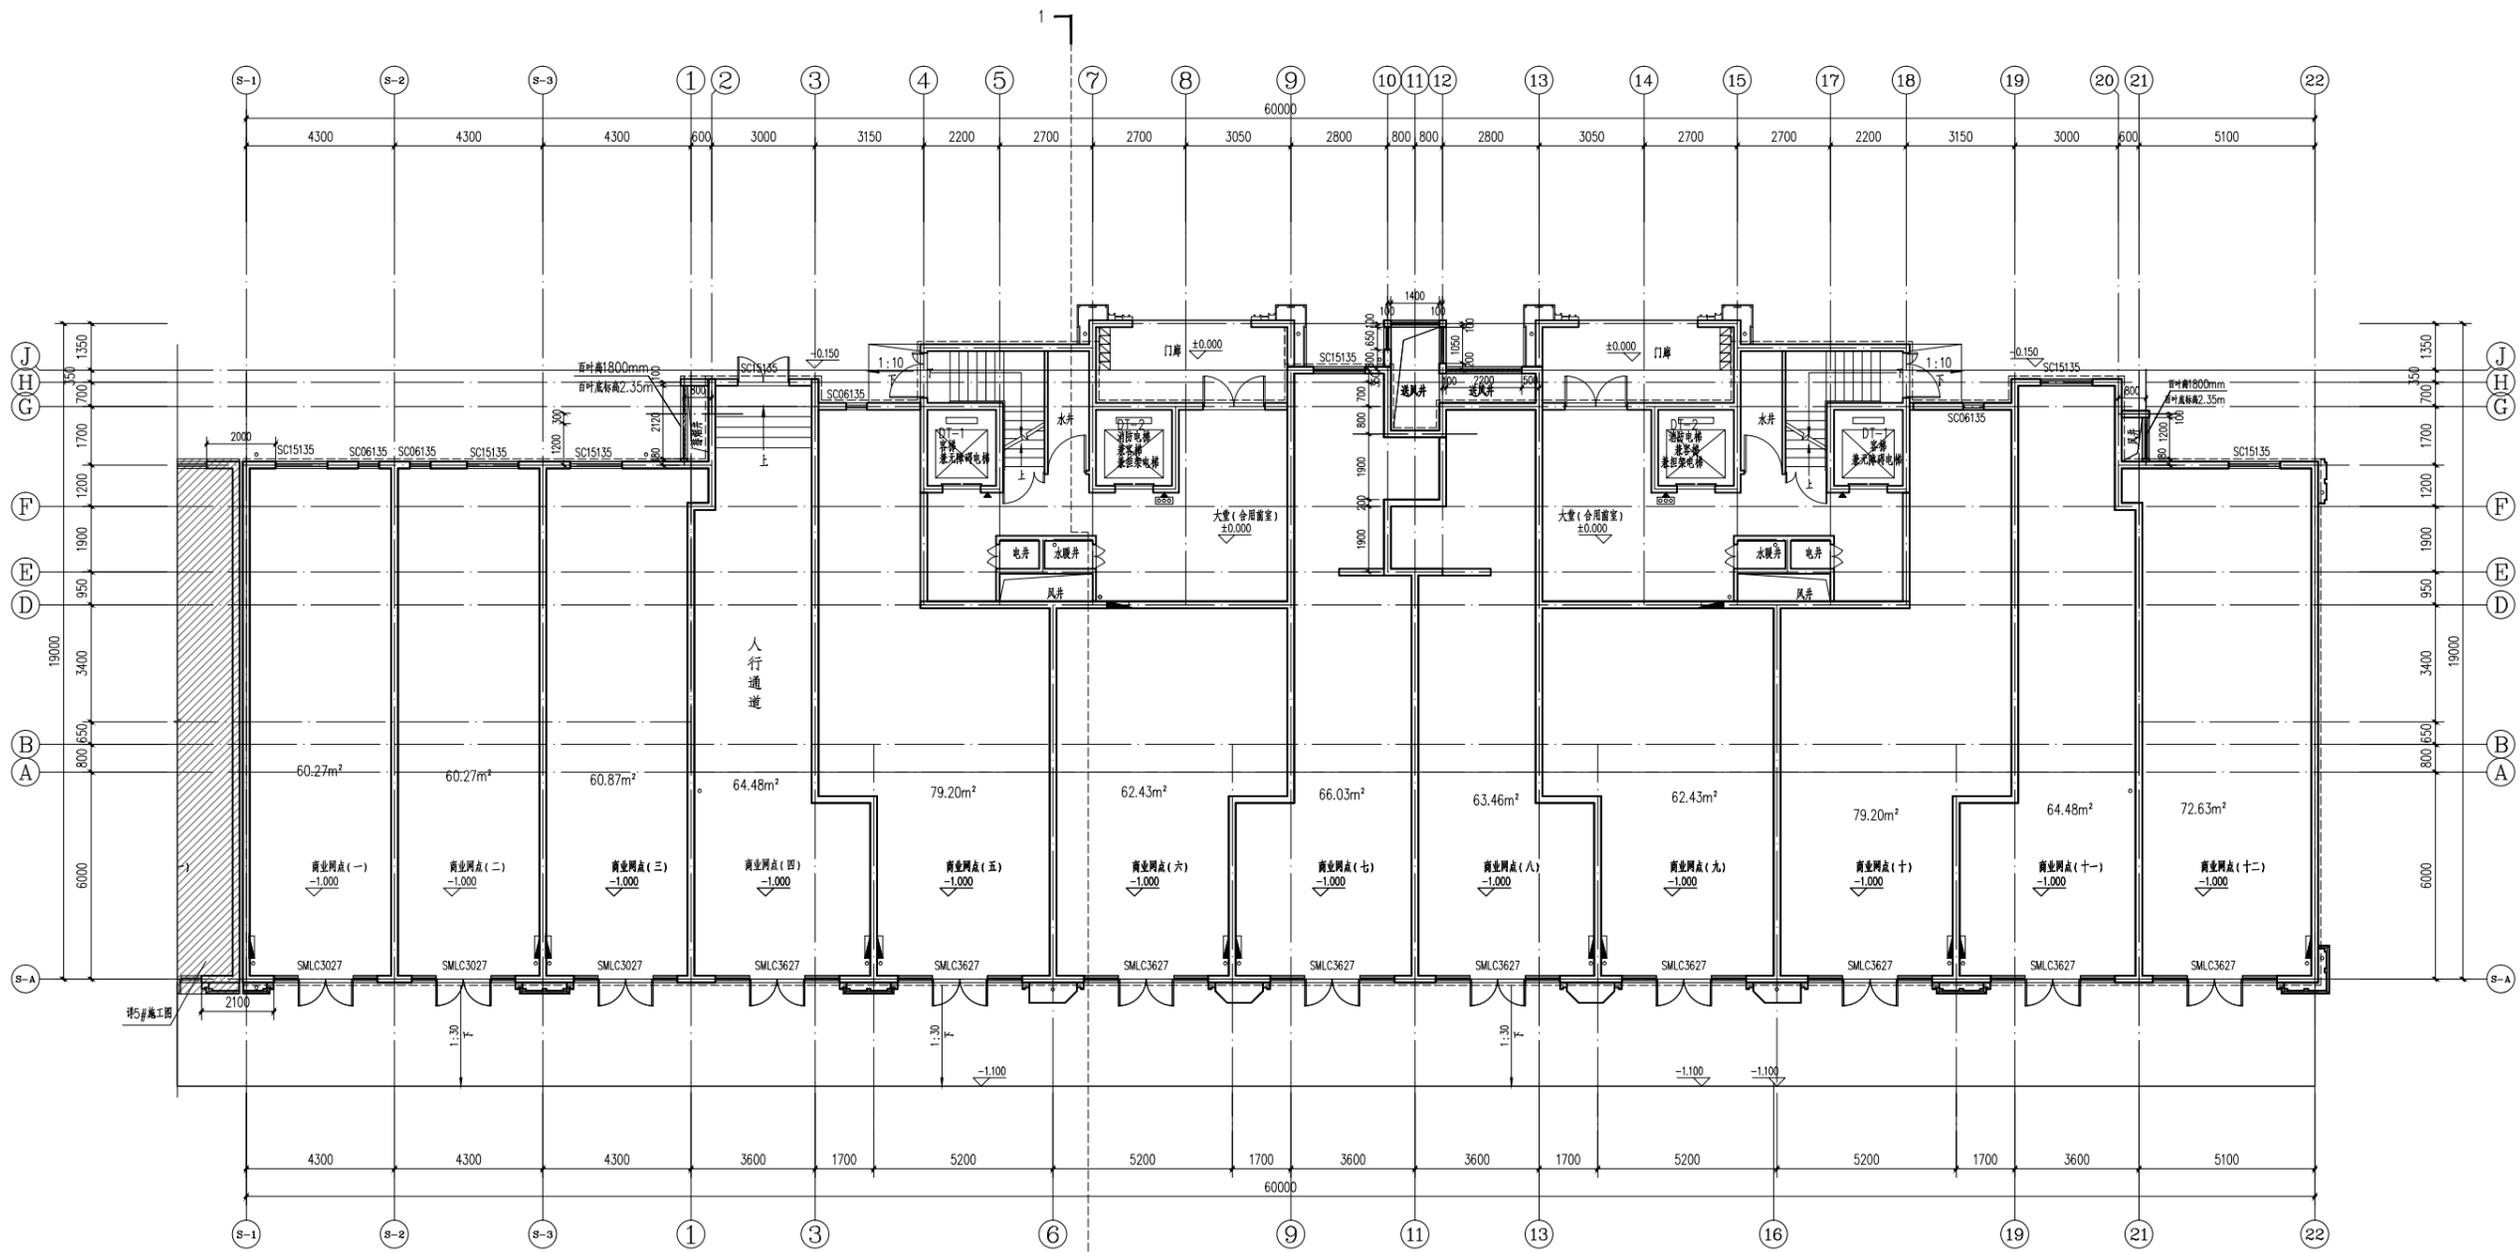

一层平面图 1:100 本层建筑面积: 1038.37m²

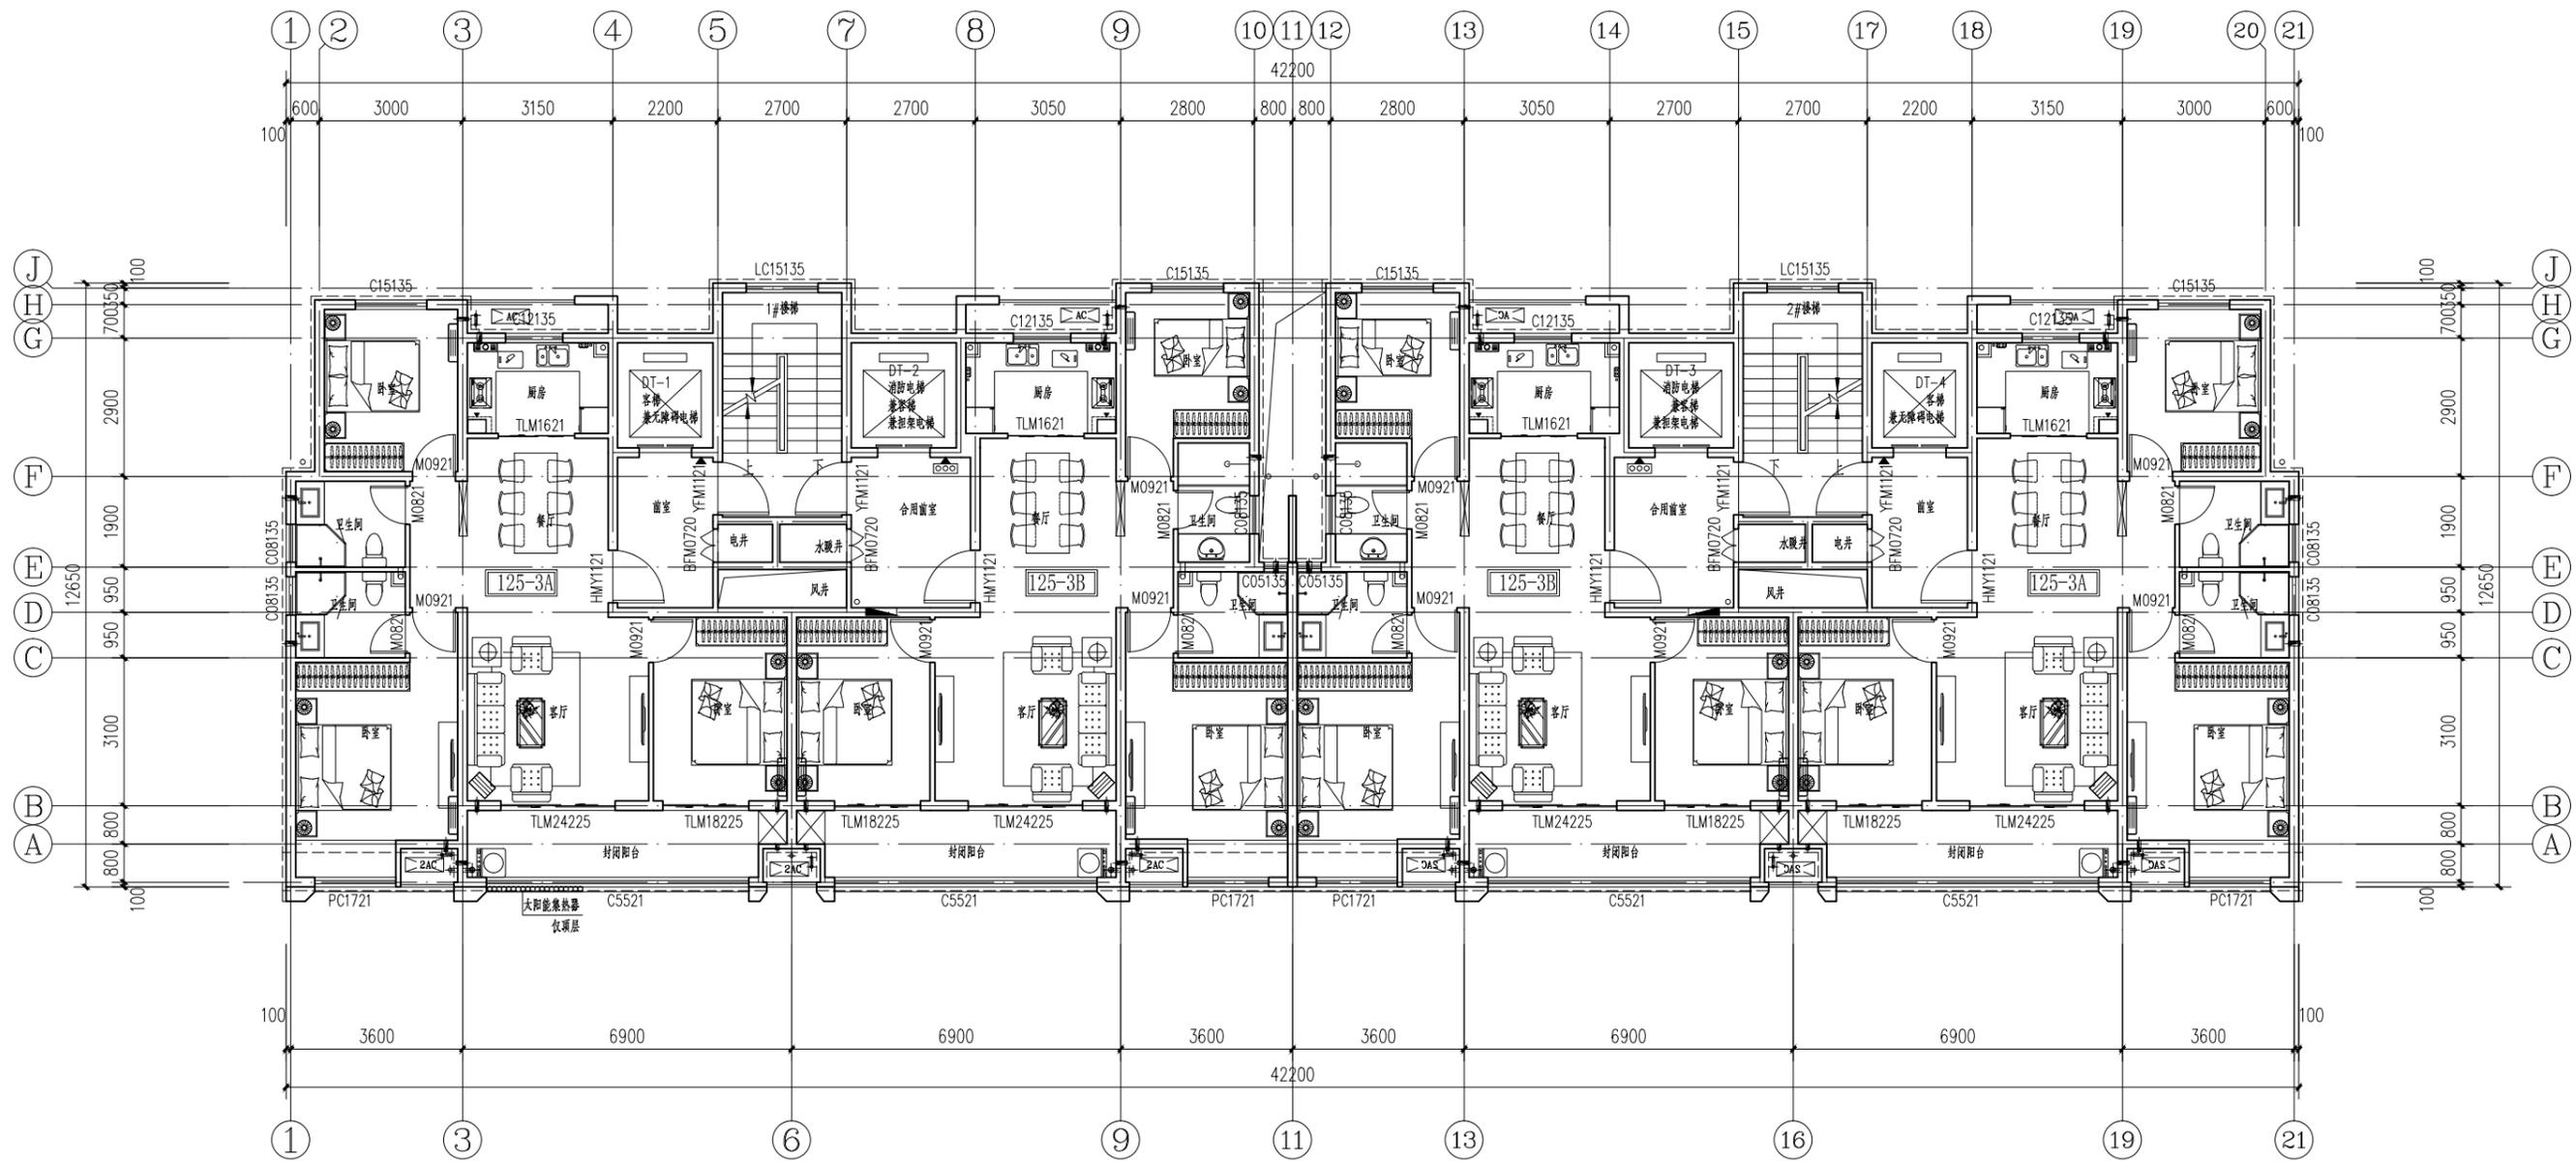

三~十四层平面图 1:100

本层建筑面积: 493.59m²

河南省中成房地产开发集团有限公司

中成·熙悦府 5#楼

建筑工程：甲级 证书编号：A141014042

城乡规划：乙级 证书编号：（豫）城规编152010

报建图

批 准：徐 辉

项目负责人：薛 雁

结构负责人：陈伟松

SUNRISE 徐辉设计股份有限公司
XUHUI ARCHITECTURE DESIGN CO., LTD.

5#

南立面效果图

建筑外立面颜色选用 CCBC 中国建筑色卡



米黄色真石漆
色号：1303


蓝灰色百叶
色号：0555


深咖色铝板
色号：1064

蓝灰色涂料
色号：0555

浅黄色石材
色号：1303

深咖色真石漆
色号：1065

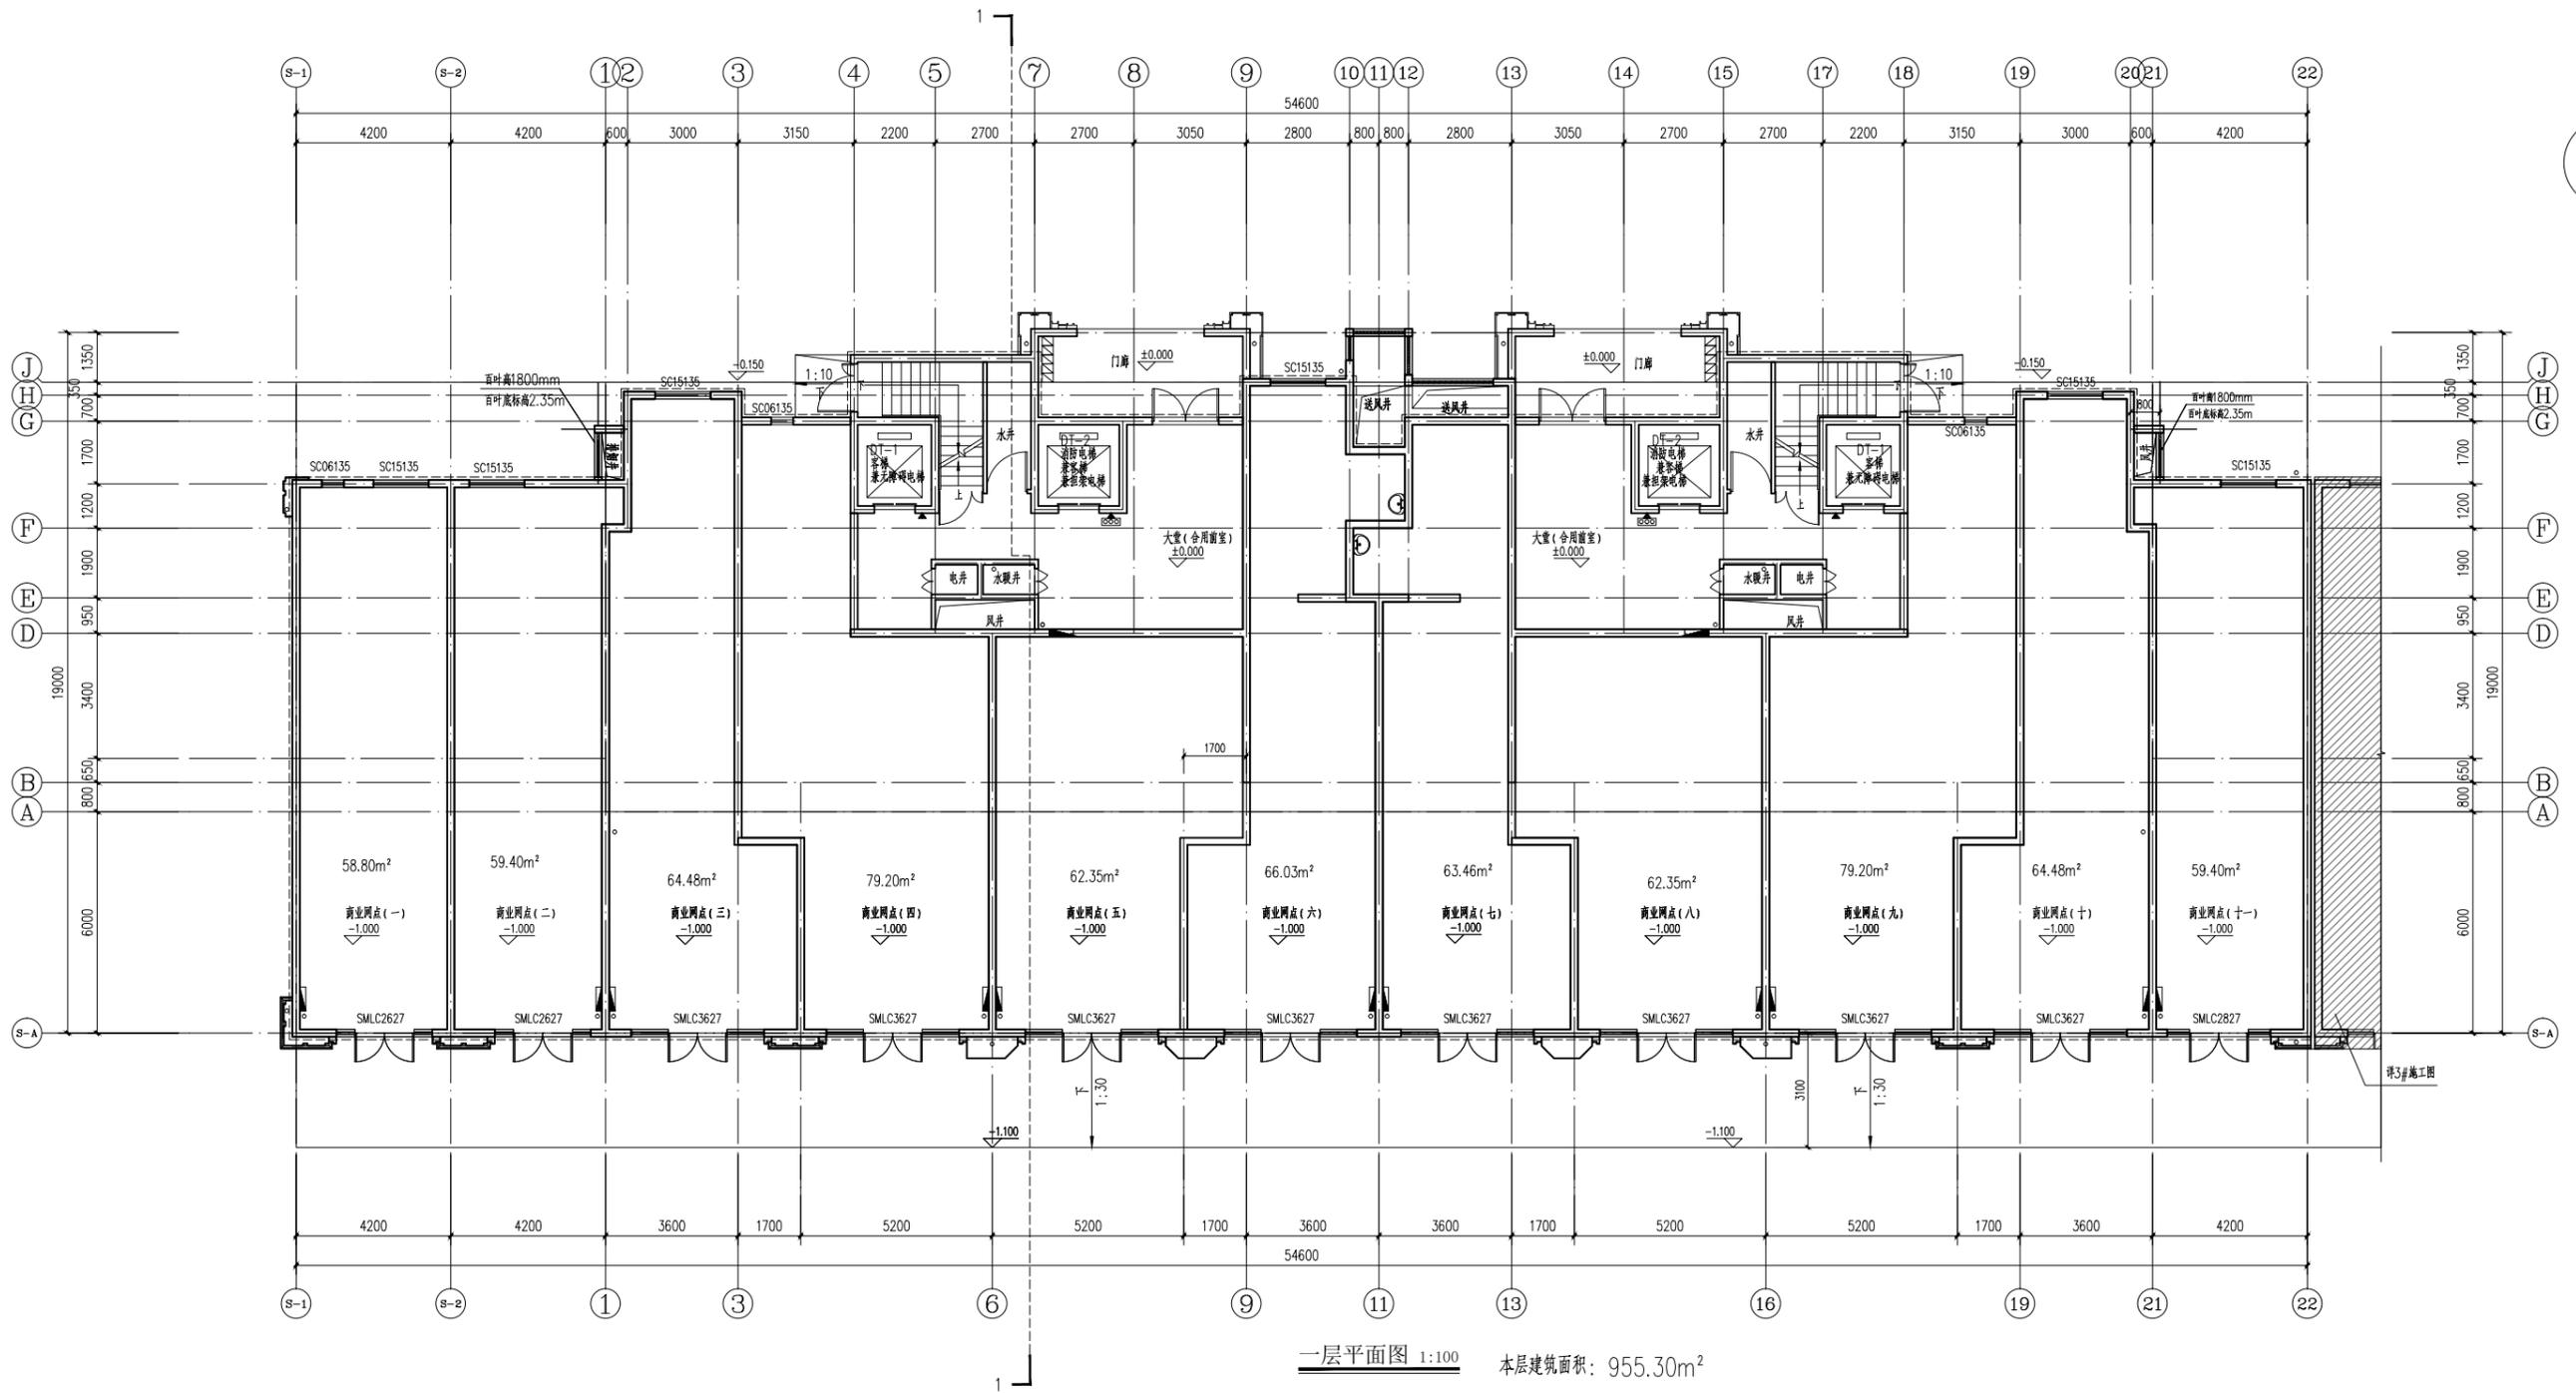

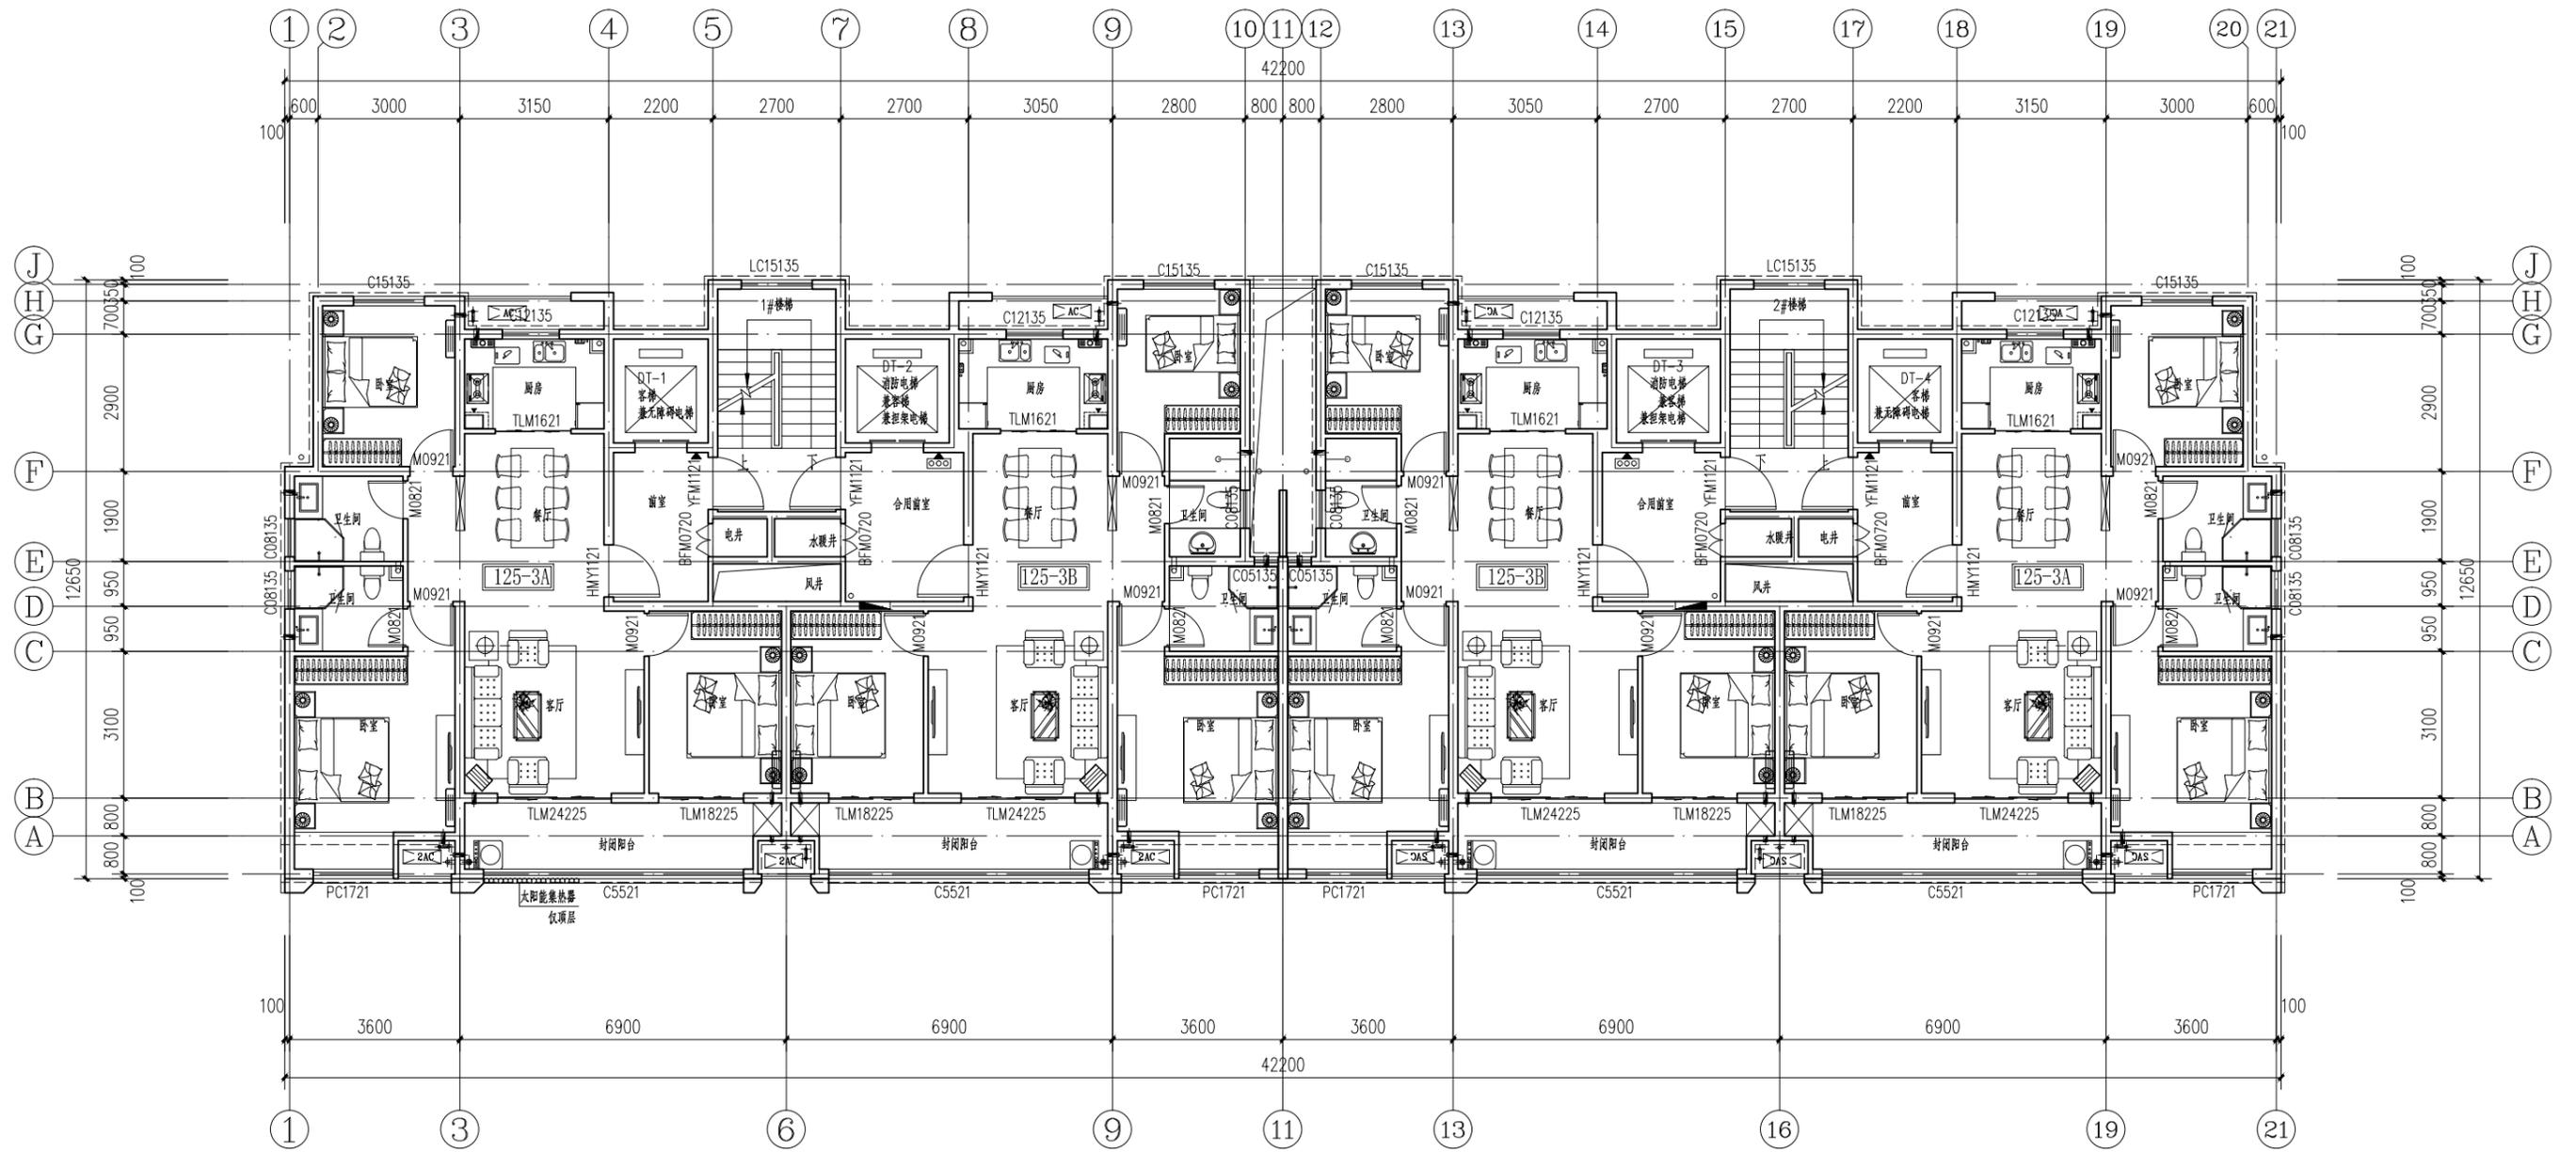

三~十七层平面图 1:100 本层建筑面积: 493.59m²