

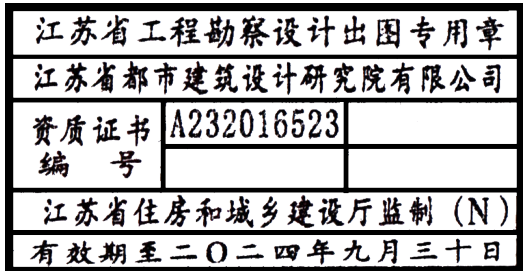


河南偃师·中亿农博智慧城 24#、28#、32#楼设计说明


- 1、工程名称：偃师中亿农博智慧城24#、28#、32#楼
 业主单位：洛阳市中亿置业有限公司
 建设地点：河南省洛阳市偃师区，北邻太学路，东邻规划东环路，南侧为东明路
- 2、本工程总建筑面积：1297.2m²；
 其中：每栋楼为432.4m²；
 每栋基底长23m，宽12m，每栋基底面积276m²；
 建筑层数：2层；
 建筑高度：9.20m（屋面结构标高）。
- 3、建筑结构形式为框架结构，建筑结构类别为丙类，设计使用年限50年，抗震设防烈度为7度；
 工程设计等级二级，防火设计的建筑分类为多层公共建筑，耐火等级为二级。

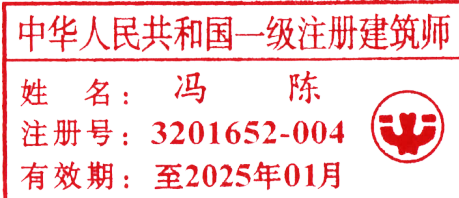

会签栏									
建筑	马陈								
结构	何亮文								
给排水	唐豪								
暖通	高歌								
电气	管卫兵								
景观									

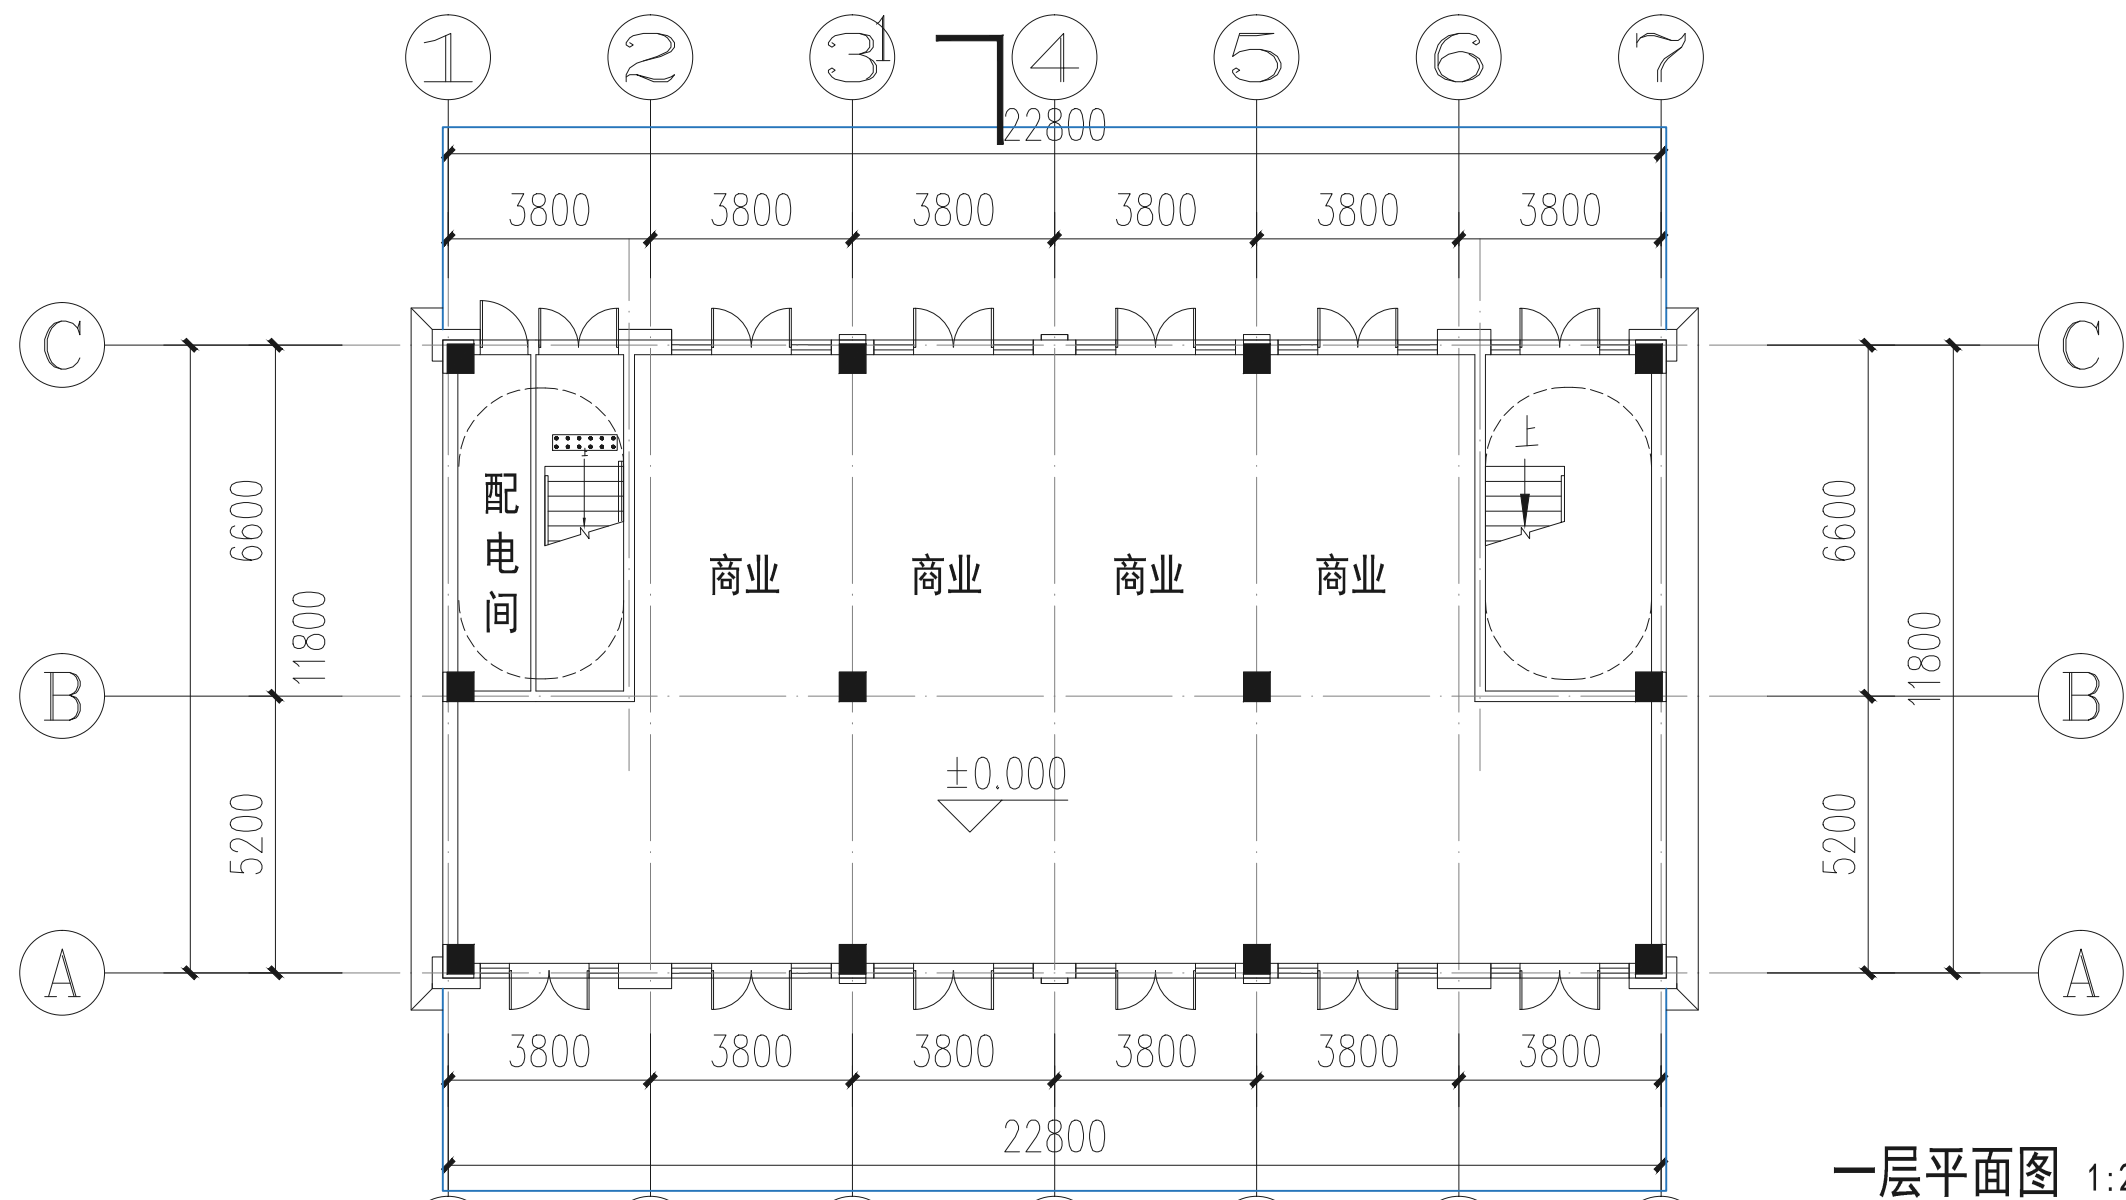

一层平面图 1:200

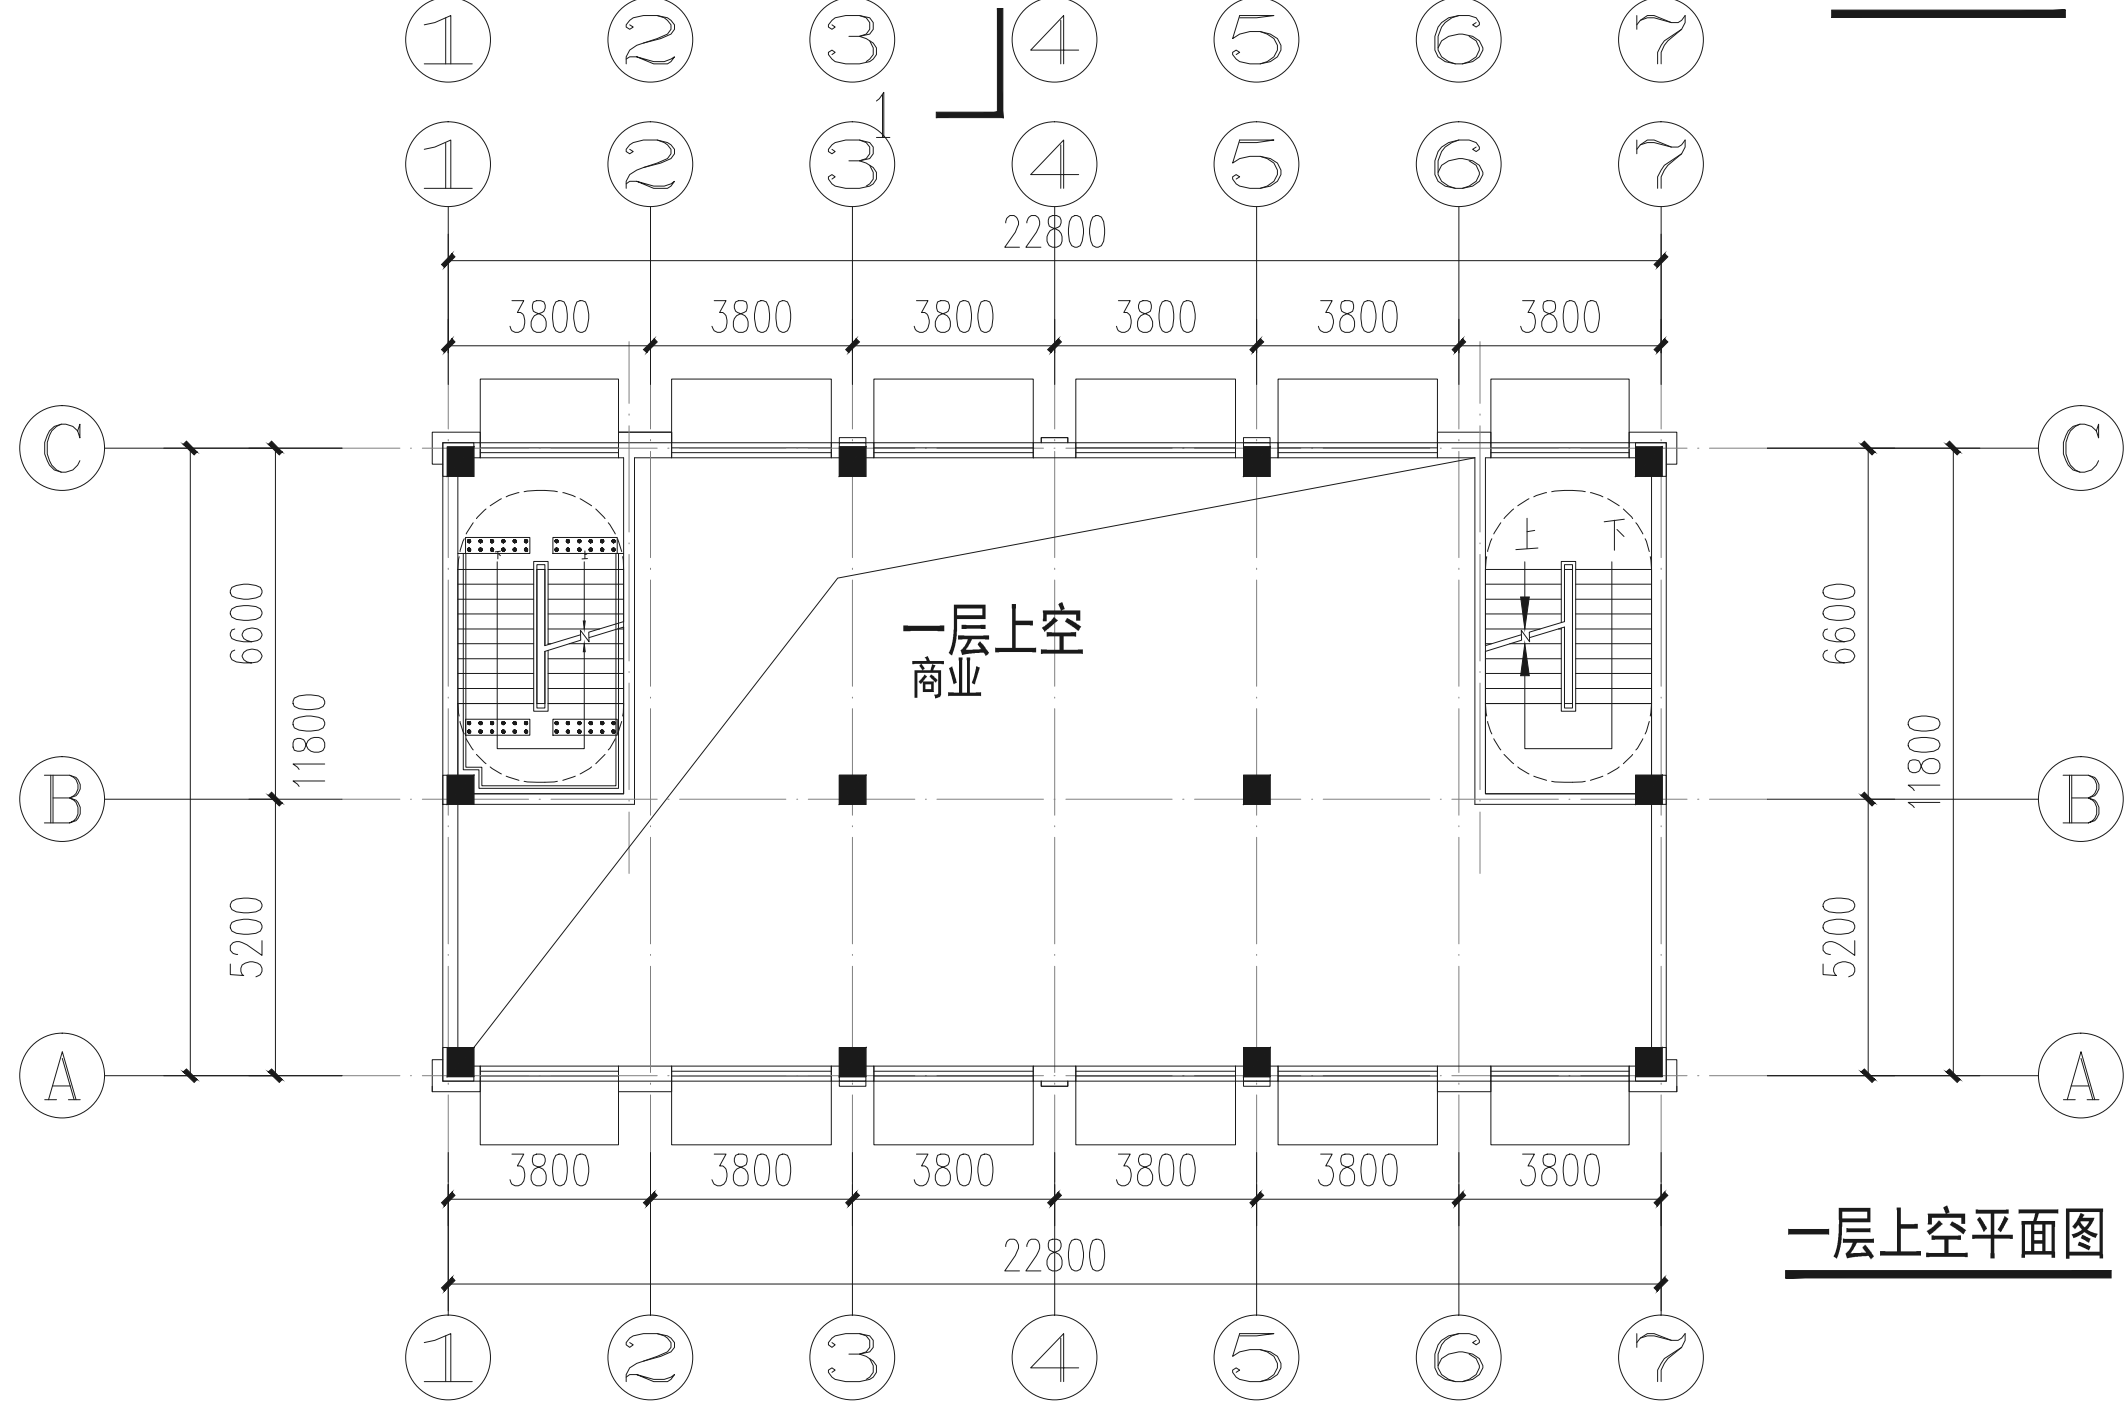

一层上空平面图 1:200

消防自审章

江苏省都市建筑设计
研究院有限公司
消防自审章

注册师章

中华人民共和国一级注册建筑师
姓名：冯 陈
注册号：3201652-004
有效期至：至2025年01月

工程设计出图专用章

江苏省工程勘察设计出图专用章
江苏省都市建筑设计研究院有限公司
资质证书 A232016523
编号
江苏省住房和城乡建设厅监制 (N)
有效期至二〇二四年九月三十日



DOTHING
ARCHITECTURAL
DESIGN

都市建筑

江苏省都市建筑设计研究院有限公司

设计证书乙级编号：A232016523

建设单位

洛阳市中亿置业有限公司

项目名称

偃师中亿农博智慧城

工程名称

24#、28#、32#

批准人

冯 陈

项目负责人

冯 陈

专业负责人

冯 陈

审核人

冯 陈

方案设计人

苏琨

校对人

苏琨

设计人

绘图人

设计编号

设计阶段

当前版本

专业

建筑

图纸编号



图纸比例

见图

出图日期

本图未加盖出图专用章无效

				会签栏	
建筑 结构	冯陈 何文			暖通 电气	高歌 管兵
给排水	高歌			景观	

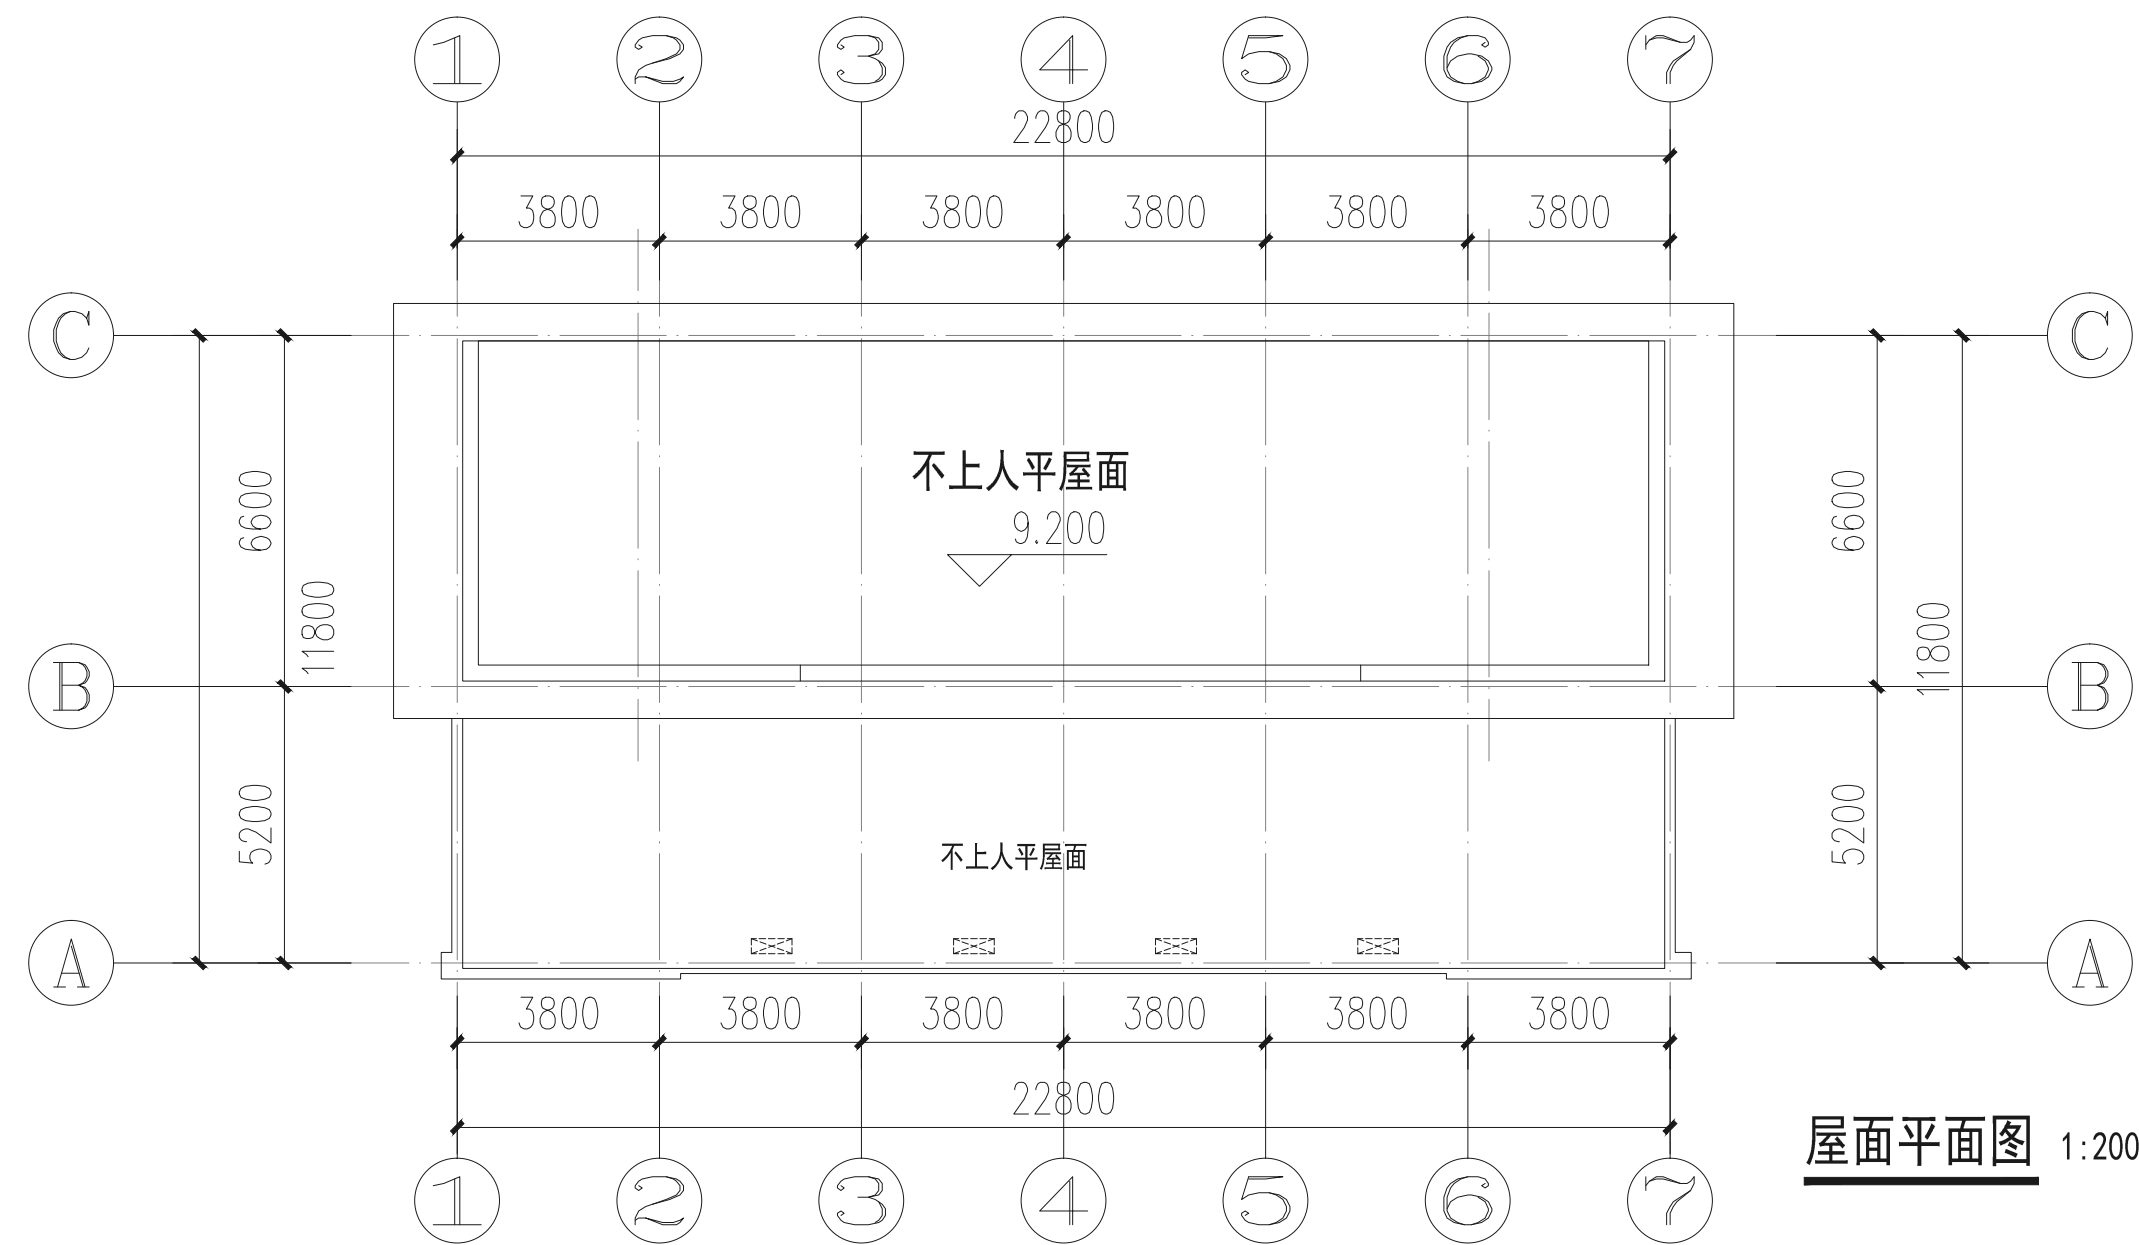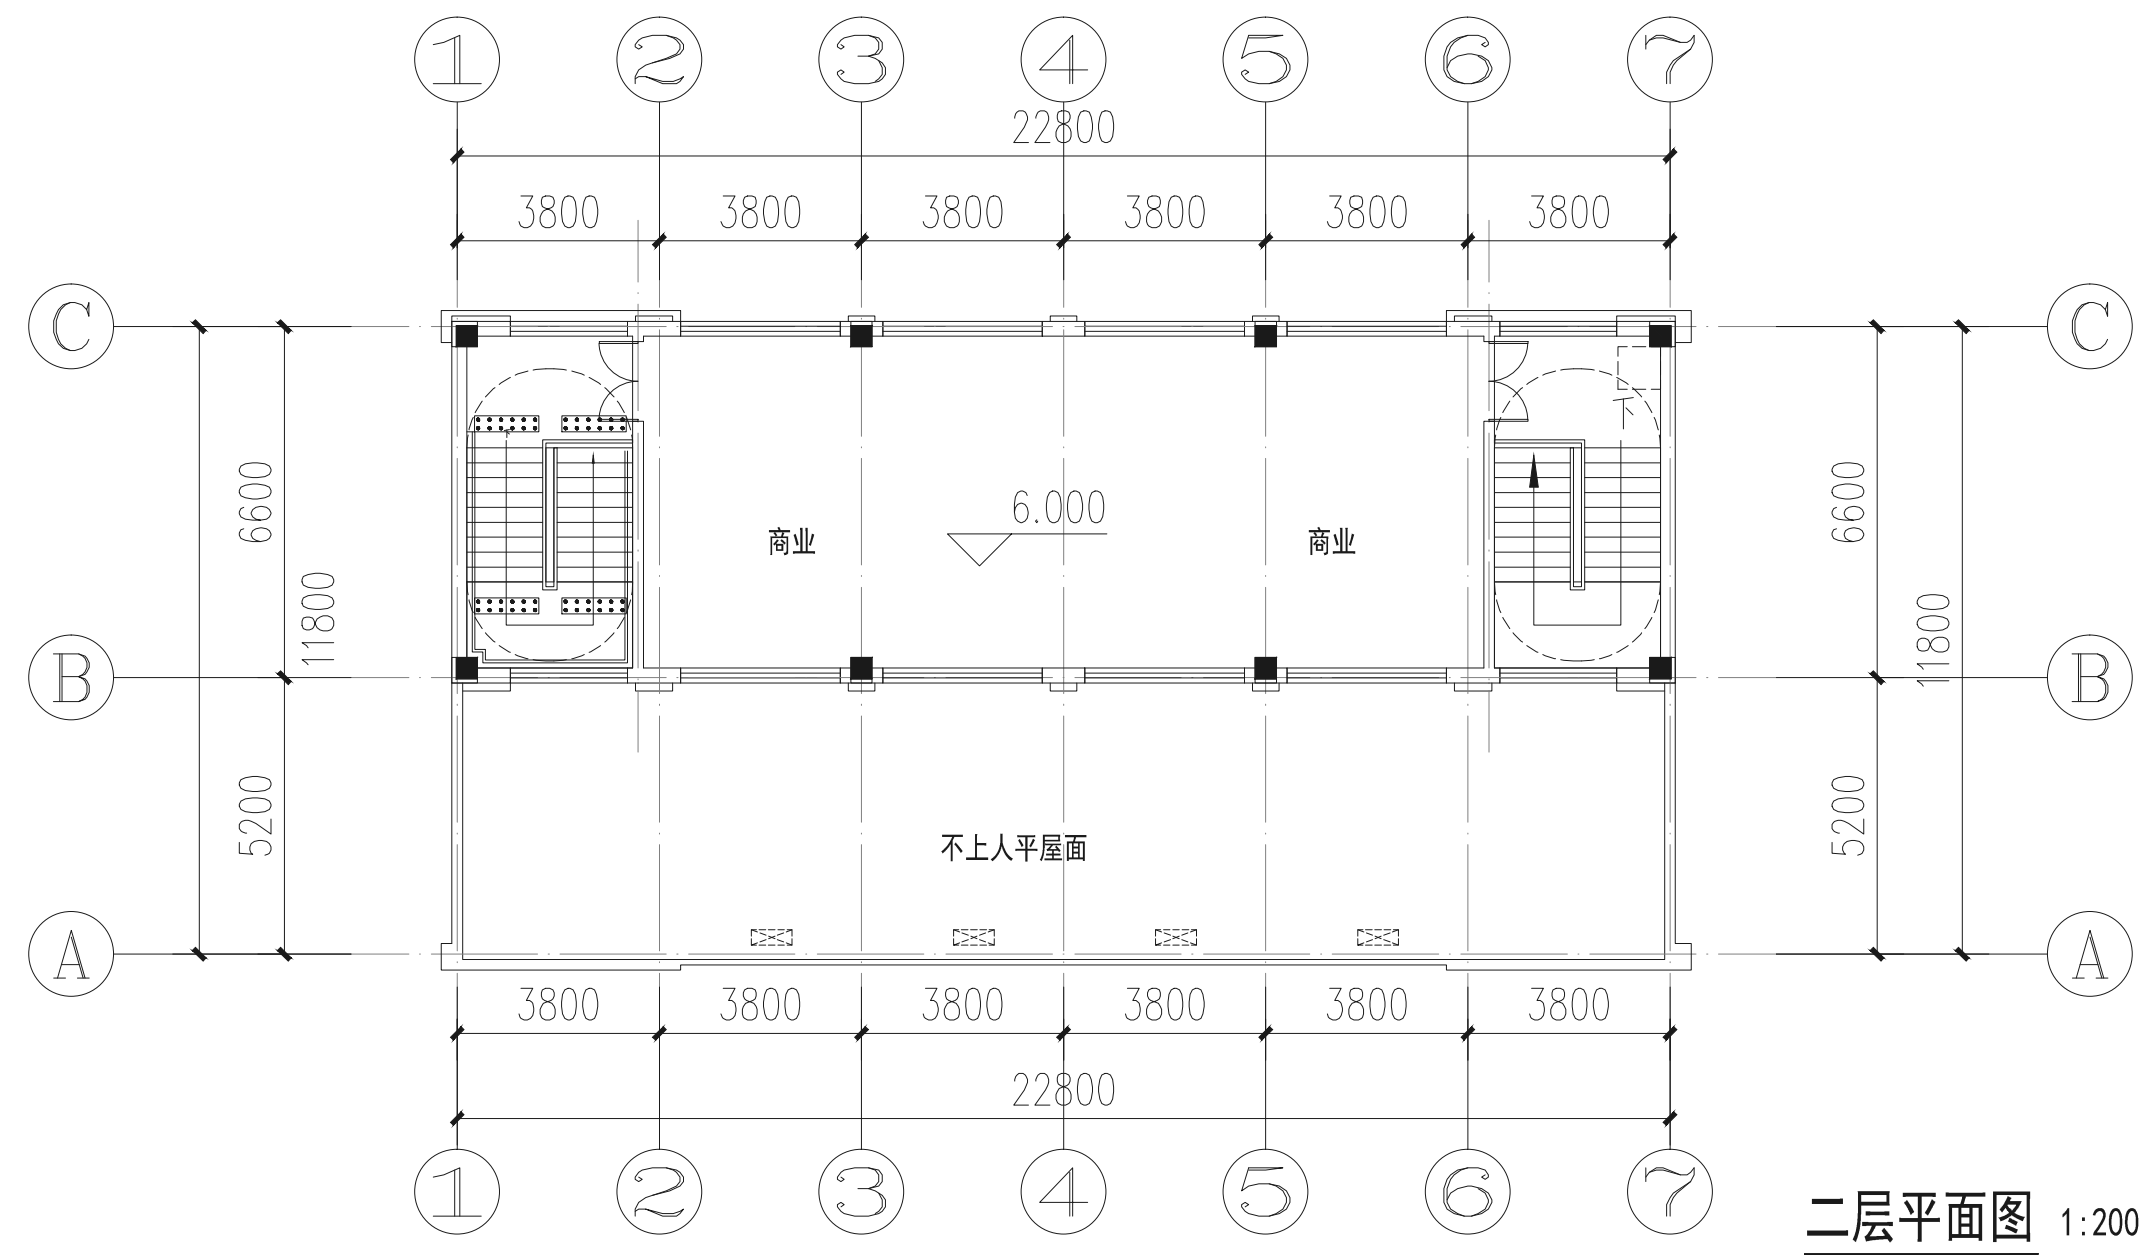

消防自审章

注册师章

工程设计出图专用章

江苏省都市建筑设计
研究院有限公司
消防自审章

中华人民共和国一级注册建筑师

姓 名：	冯 陈
注册号：	3201652-004
有效期：	至2025年01月

江苏省工程勘察设计出图专用章		
江苏省都市建筑设计研究院有限公司		
资质证书 编 号	A232016523	
江苏省住房和城乡建设厅监制 (N)		
有效期至二〇二四年九月三十日		

DO THING
ARCHITECTURAL
DESIGN
都市建筑

江苏省都市建筑设计研究院有限公司

设计证书乙级编号: A232016523

建设单位

洛阳市中亿置业有限公司

项目名称	
------	--

偃师中亿农博智慧城

工程名称	
------	--

24#, 28#, 32#

批准人

冯	陈
---	---

方案设计人	
-------	--

苏琨

项目负责人

冯 陈

校对人	
-----	--

苏琨

专业负责人

冯 陈

设计人

审 核 人

冯 陈

绘图人

设计编号	
------	--

设计阶段

当前版本

专业

建筑	图纸编号
----	------




图 纸 比 例	
------------------	--

见图	出图日期	
----	------	--



本图未加盖出图专用章无效

河南偃师·中亿农博智慧城 33#楼设计说明

- 1、工程名称：偃师中亿农博智慧城33#楼
业主单位：洛阳市中亿置业有限公司
建设地点：河南省洛阳市偃师区，北邻太学路，东邻规划东环路，南侧为东明路
- 2、本工程总建筑面积：575.28m²；
基底长30.6m，宽12m，基底面积367.2m²；
建筑层数：2层；
建筑高度：9.20m（屋面结构标高）。
- 3、建筑结构形式为框架结构，建筑结构类别为丙类，设计使用年限50年，抗震设防烈度为7度；
工程设计等级二级，防火设计的建筑分类为多层公共建筑，耐火等级为二级。

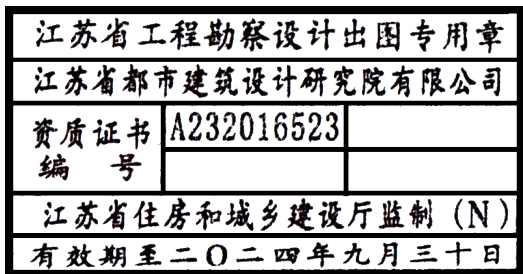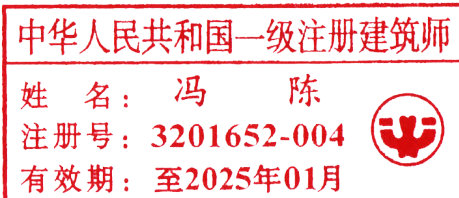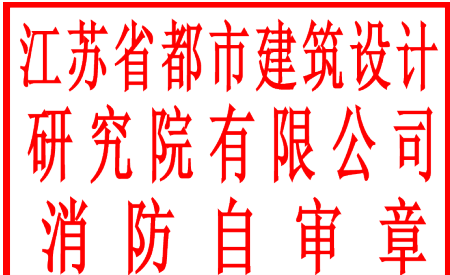

建筑	冯陈				会签栏
结构	何文			暖通	
给排水	高			电气	
	高			景观	
	高			人防	
	高			消防	
	高			其他	

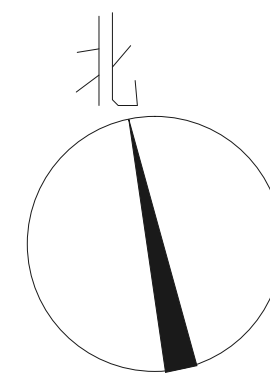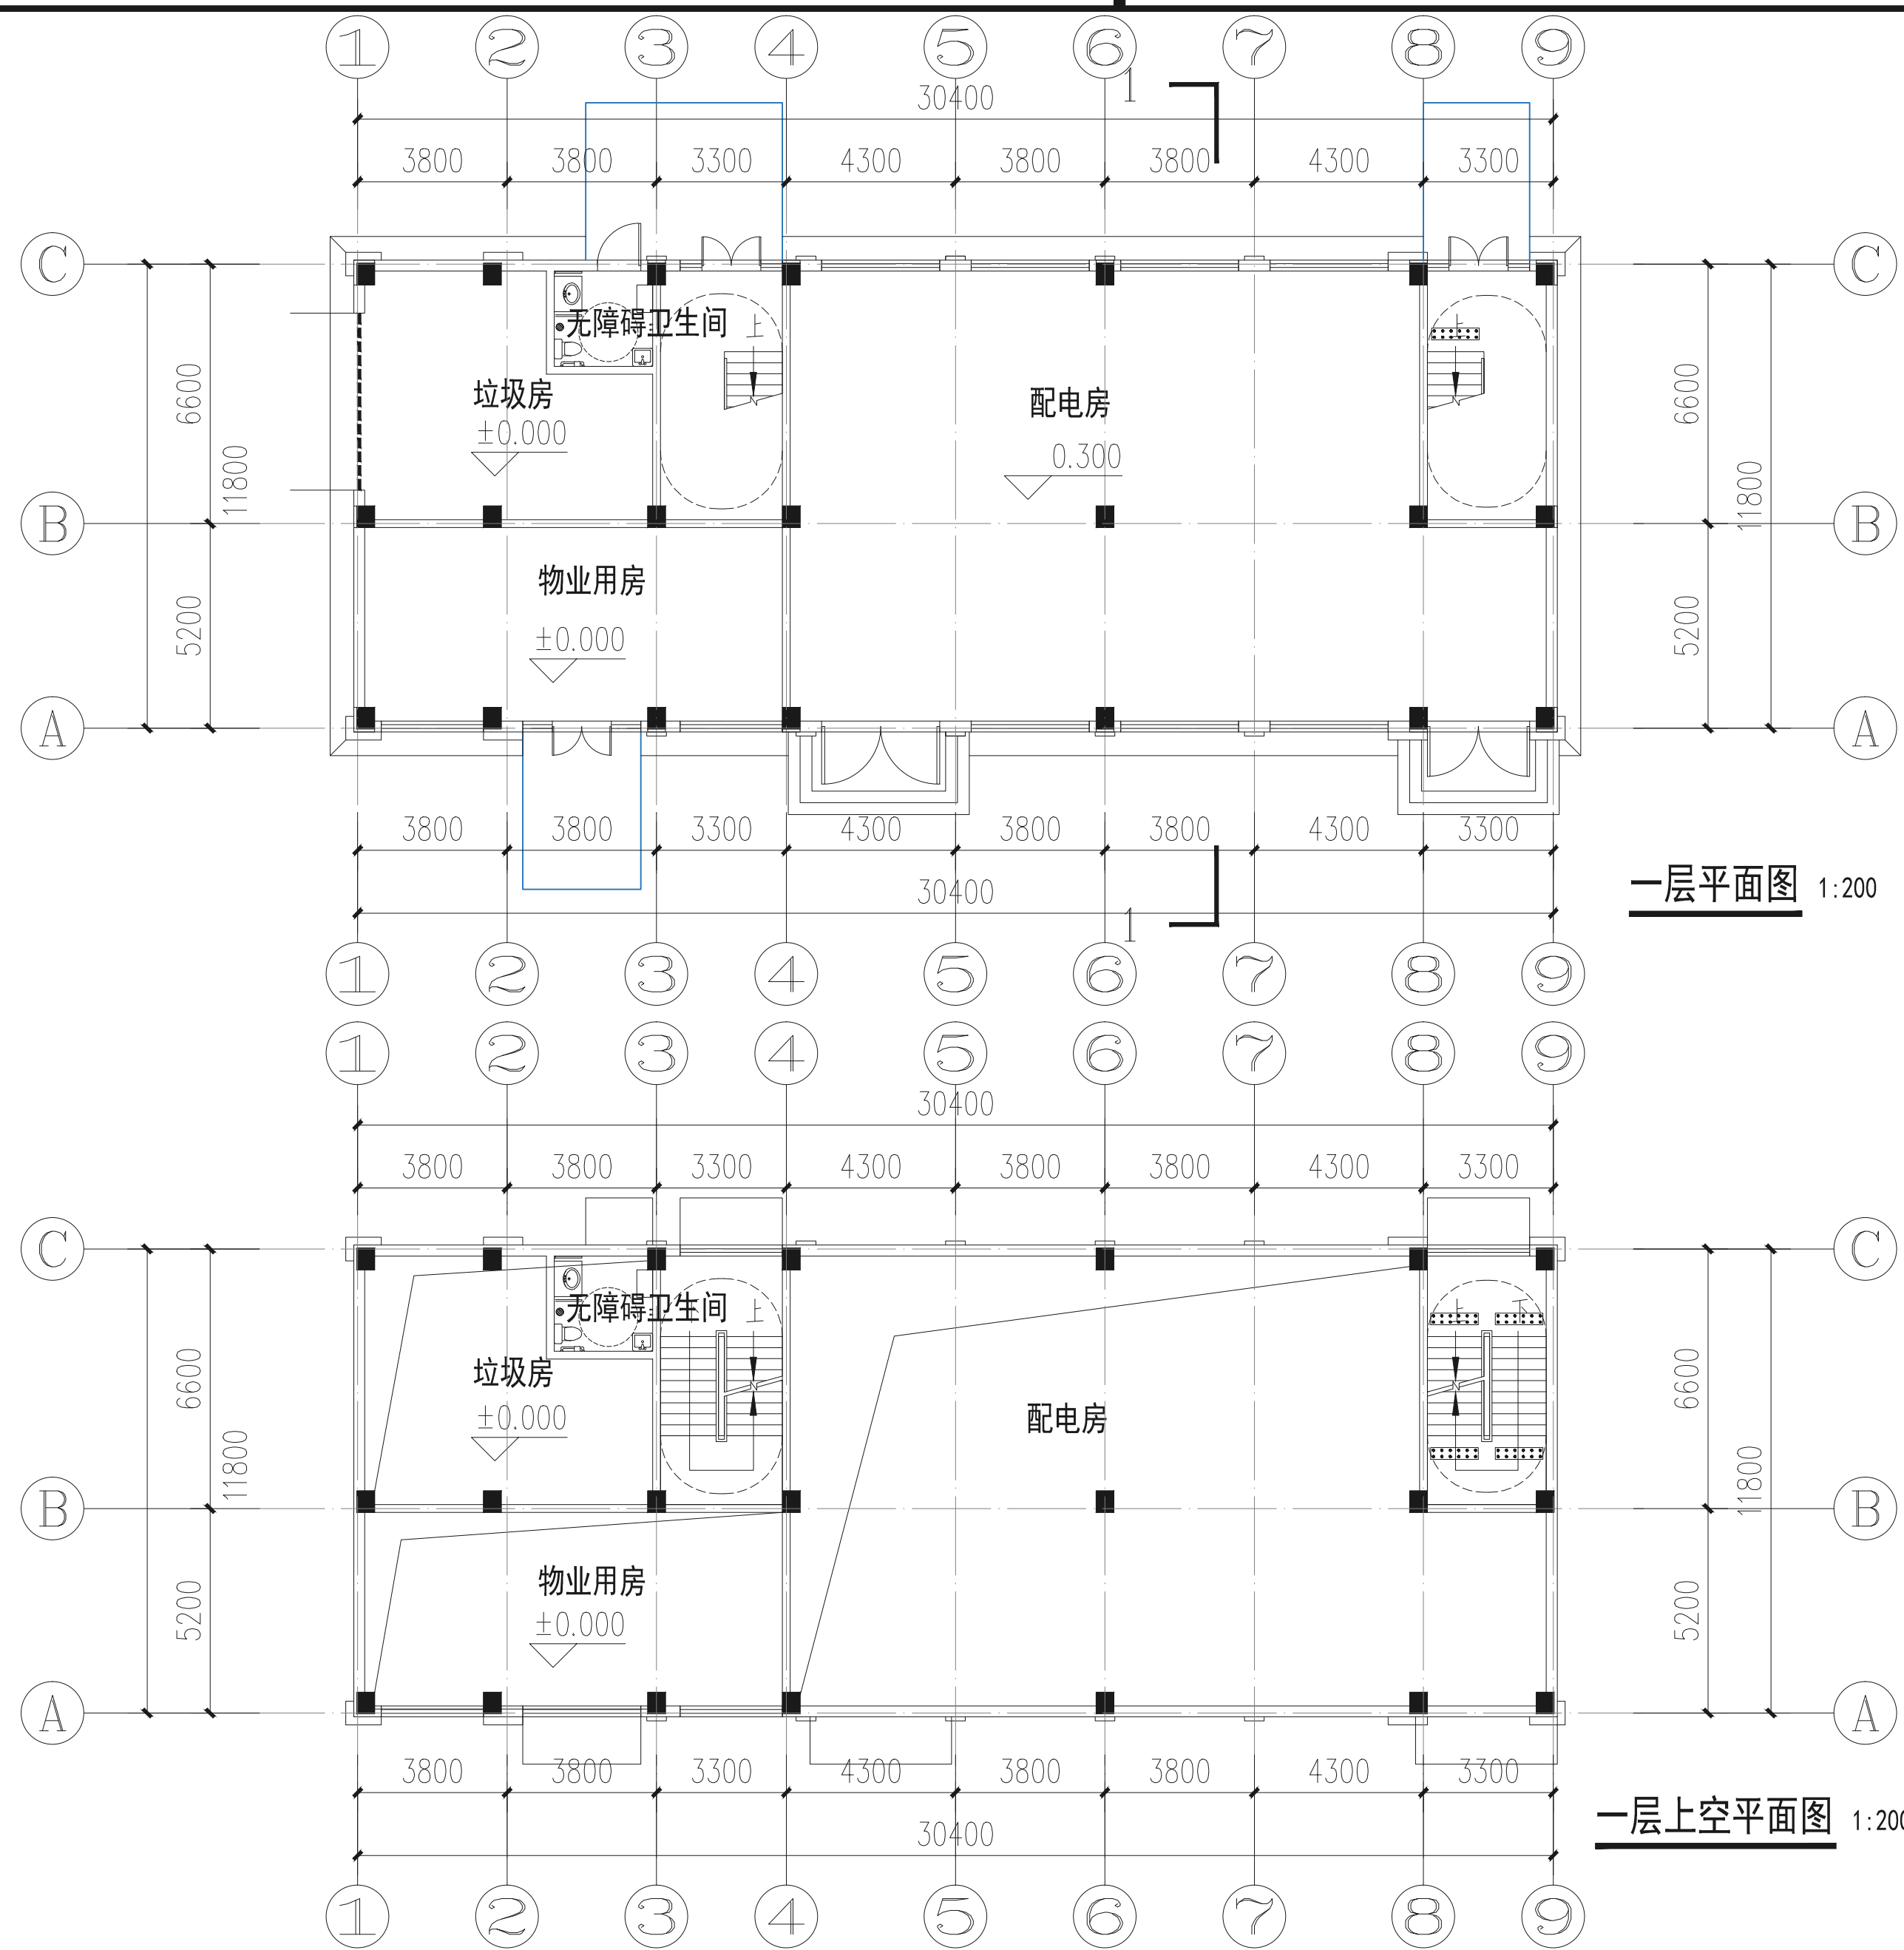

消防自审章

注册师章

工程设计出图专用章

江苏省都市建筑设计
研究院有限公司
消防自审章

中华人民共和国一级注册建筑师

姓名：冯 陈
注册号：3201652-004
有效期：至2025年01月

江苏省工程勘察设计出图专用章		
江苏省都市建筑设计研究院有限公司		
资质证书 编 号	A232016523	
江苏省住房和城乡建设厅监制 (N)		
有效期至二〇二四年九月三十日		

DO THING
ARCHITECTURAL
DESIGN
都市建筑

江苏省都市建筑设计研究院有限公司
JIANGSU DUSHI ARCHITECTURAL DESIGN & RESEARCH INSTITUTE CO.,LTD
设计证书乙级编号: A232016523

建设单位

洛阳市中亿置业有限公司

项目名称

偃师中亿农博智慧城

工程名称	
------	--

33#

批准人

冯 陈

方案设计人

苏琨

设计编号

项目负责人

冯 陈

校对 人	
------	--

苏琨

设计阶段

当前版本

专业负责人

冯 陈

设计人	
-----	--

专 业	
-----	--

图 纸 编 号	
------------------	--

审核人

冯 陈


绘图人

图纸比例


出图日期	
------	--

本图未加盖出图专用章无效

会签栏									
建筑	马陈								
结构	何亮文								
给排水	唐豪								
暖通	高歌								
电气	管卫兵								
景观									

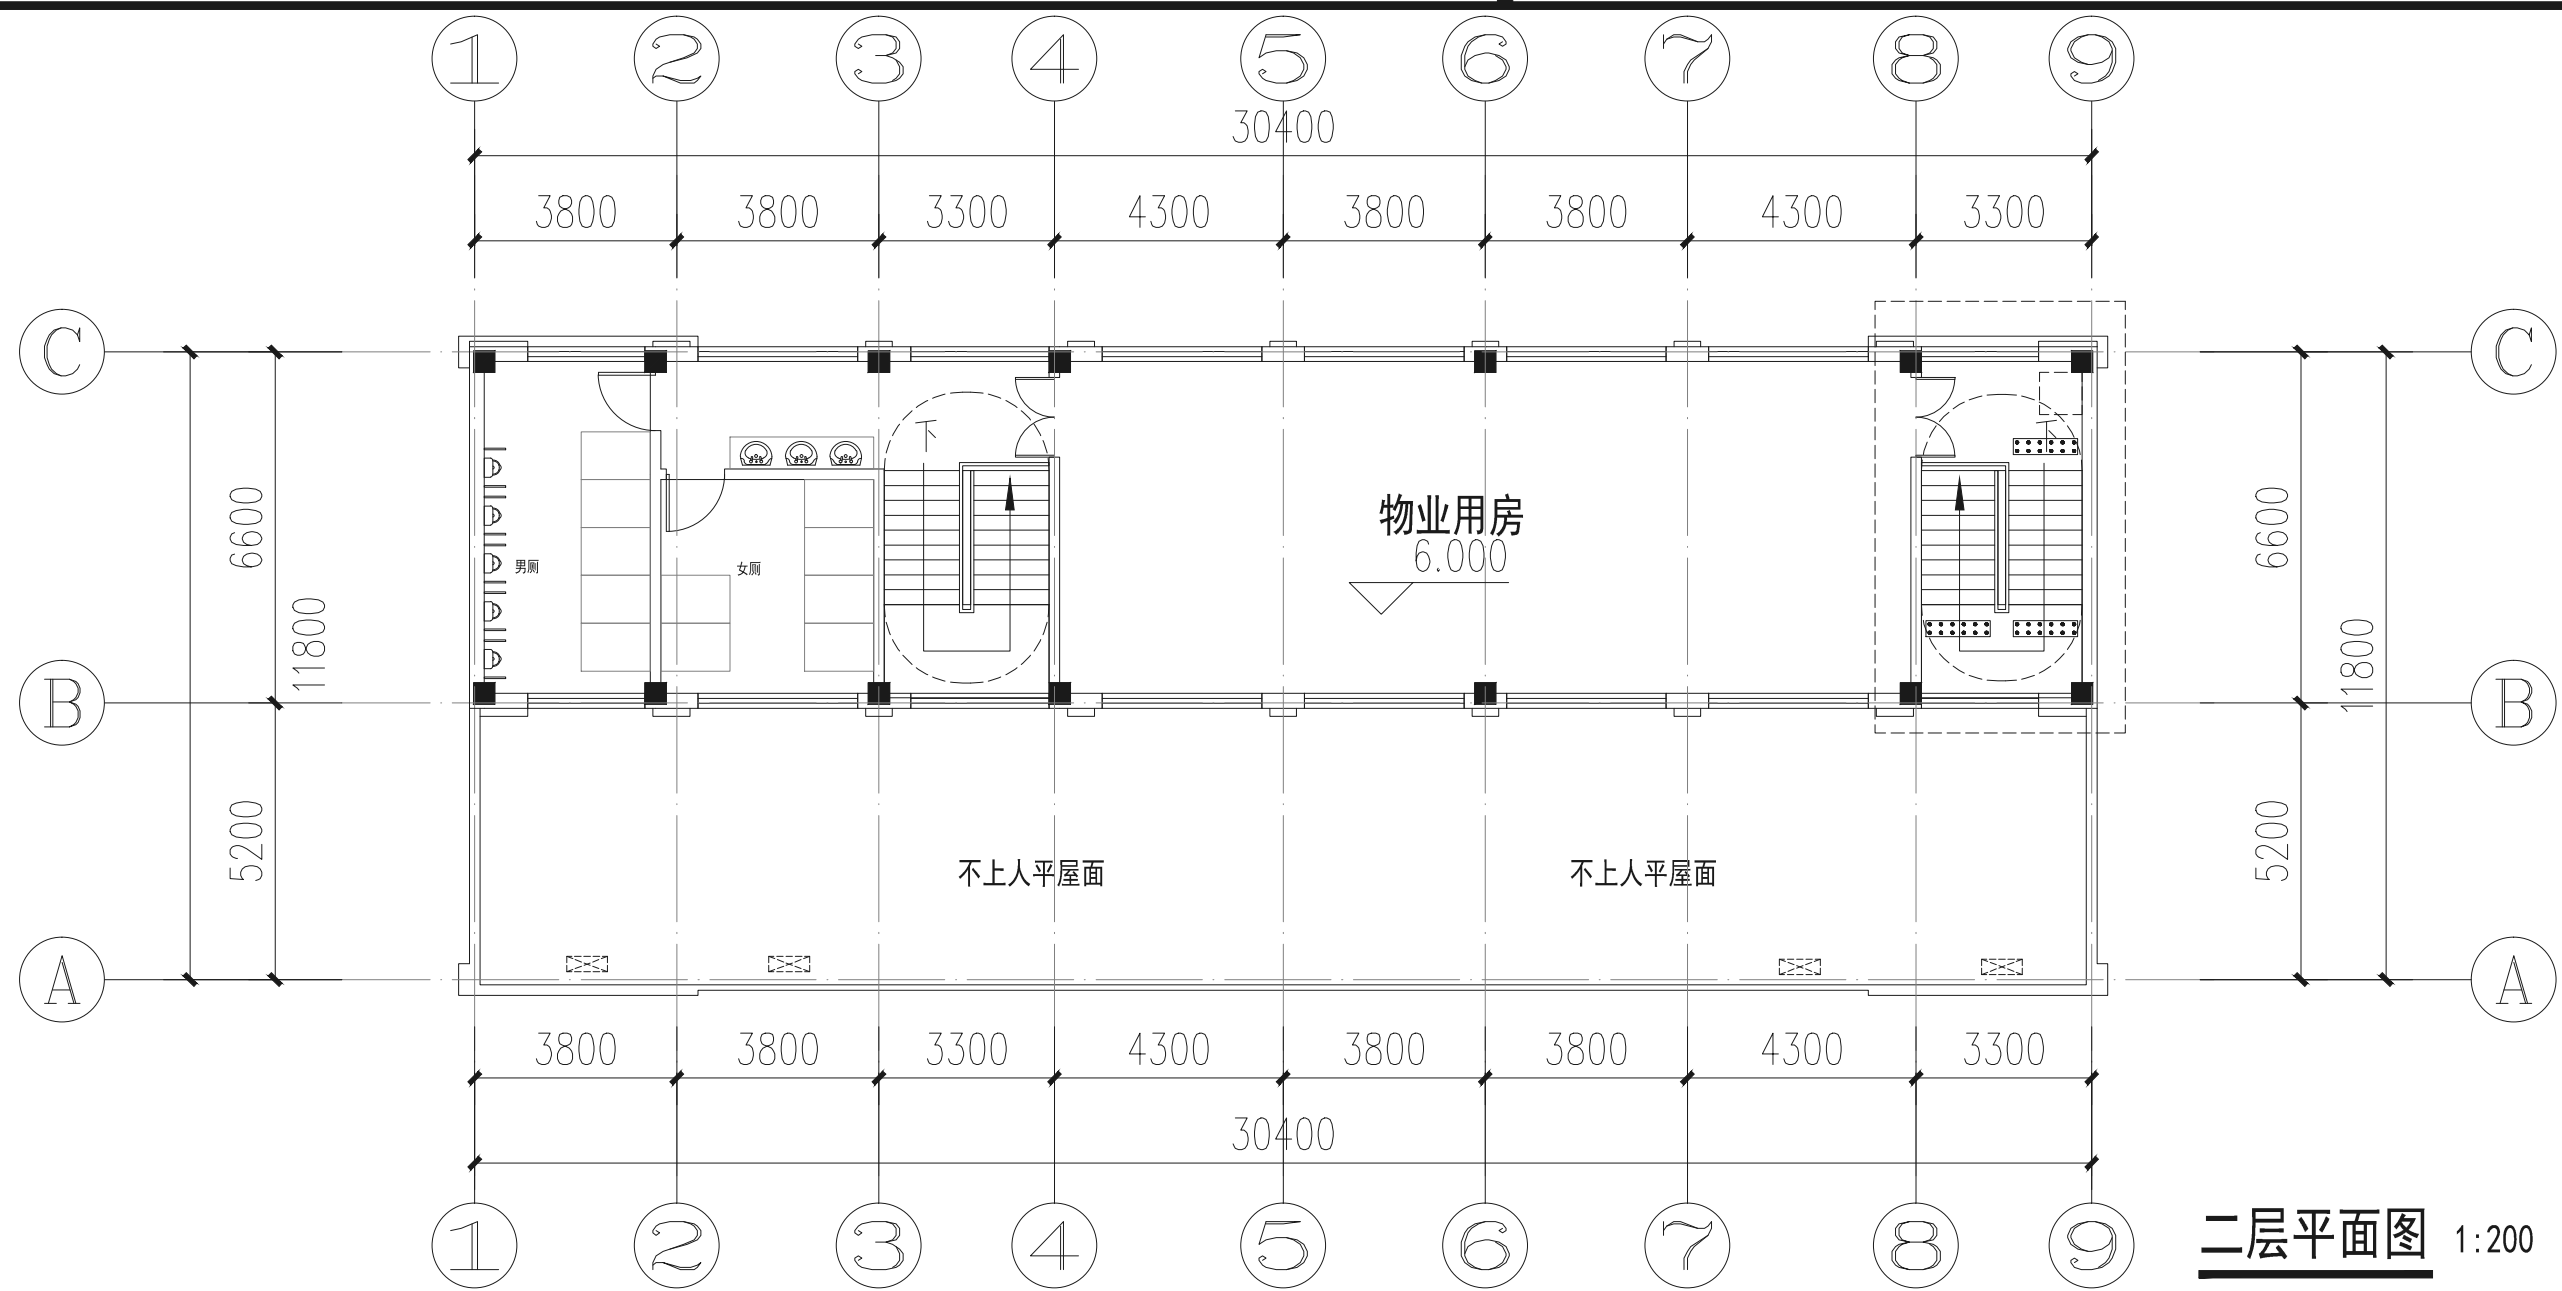

二层平面图 1:200

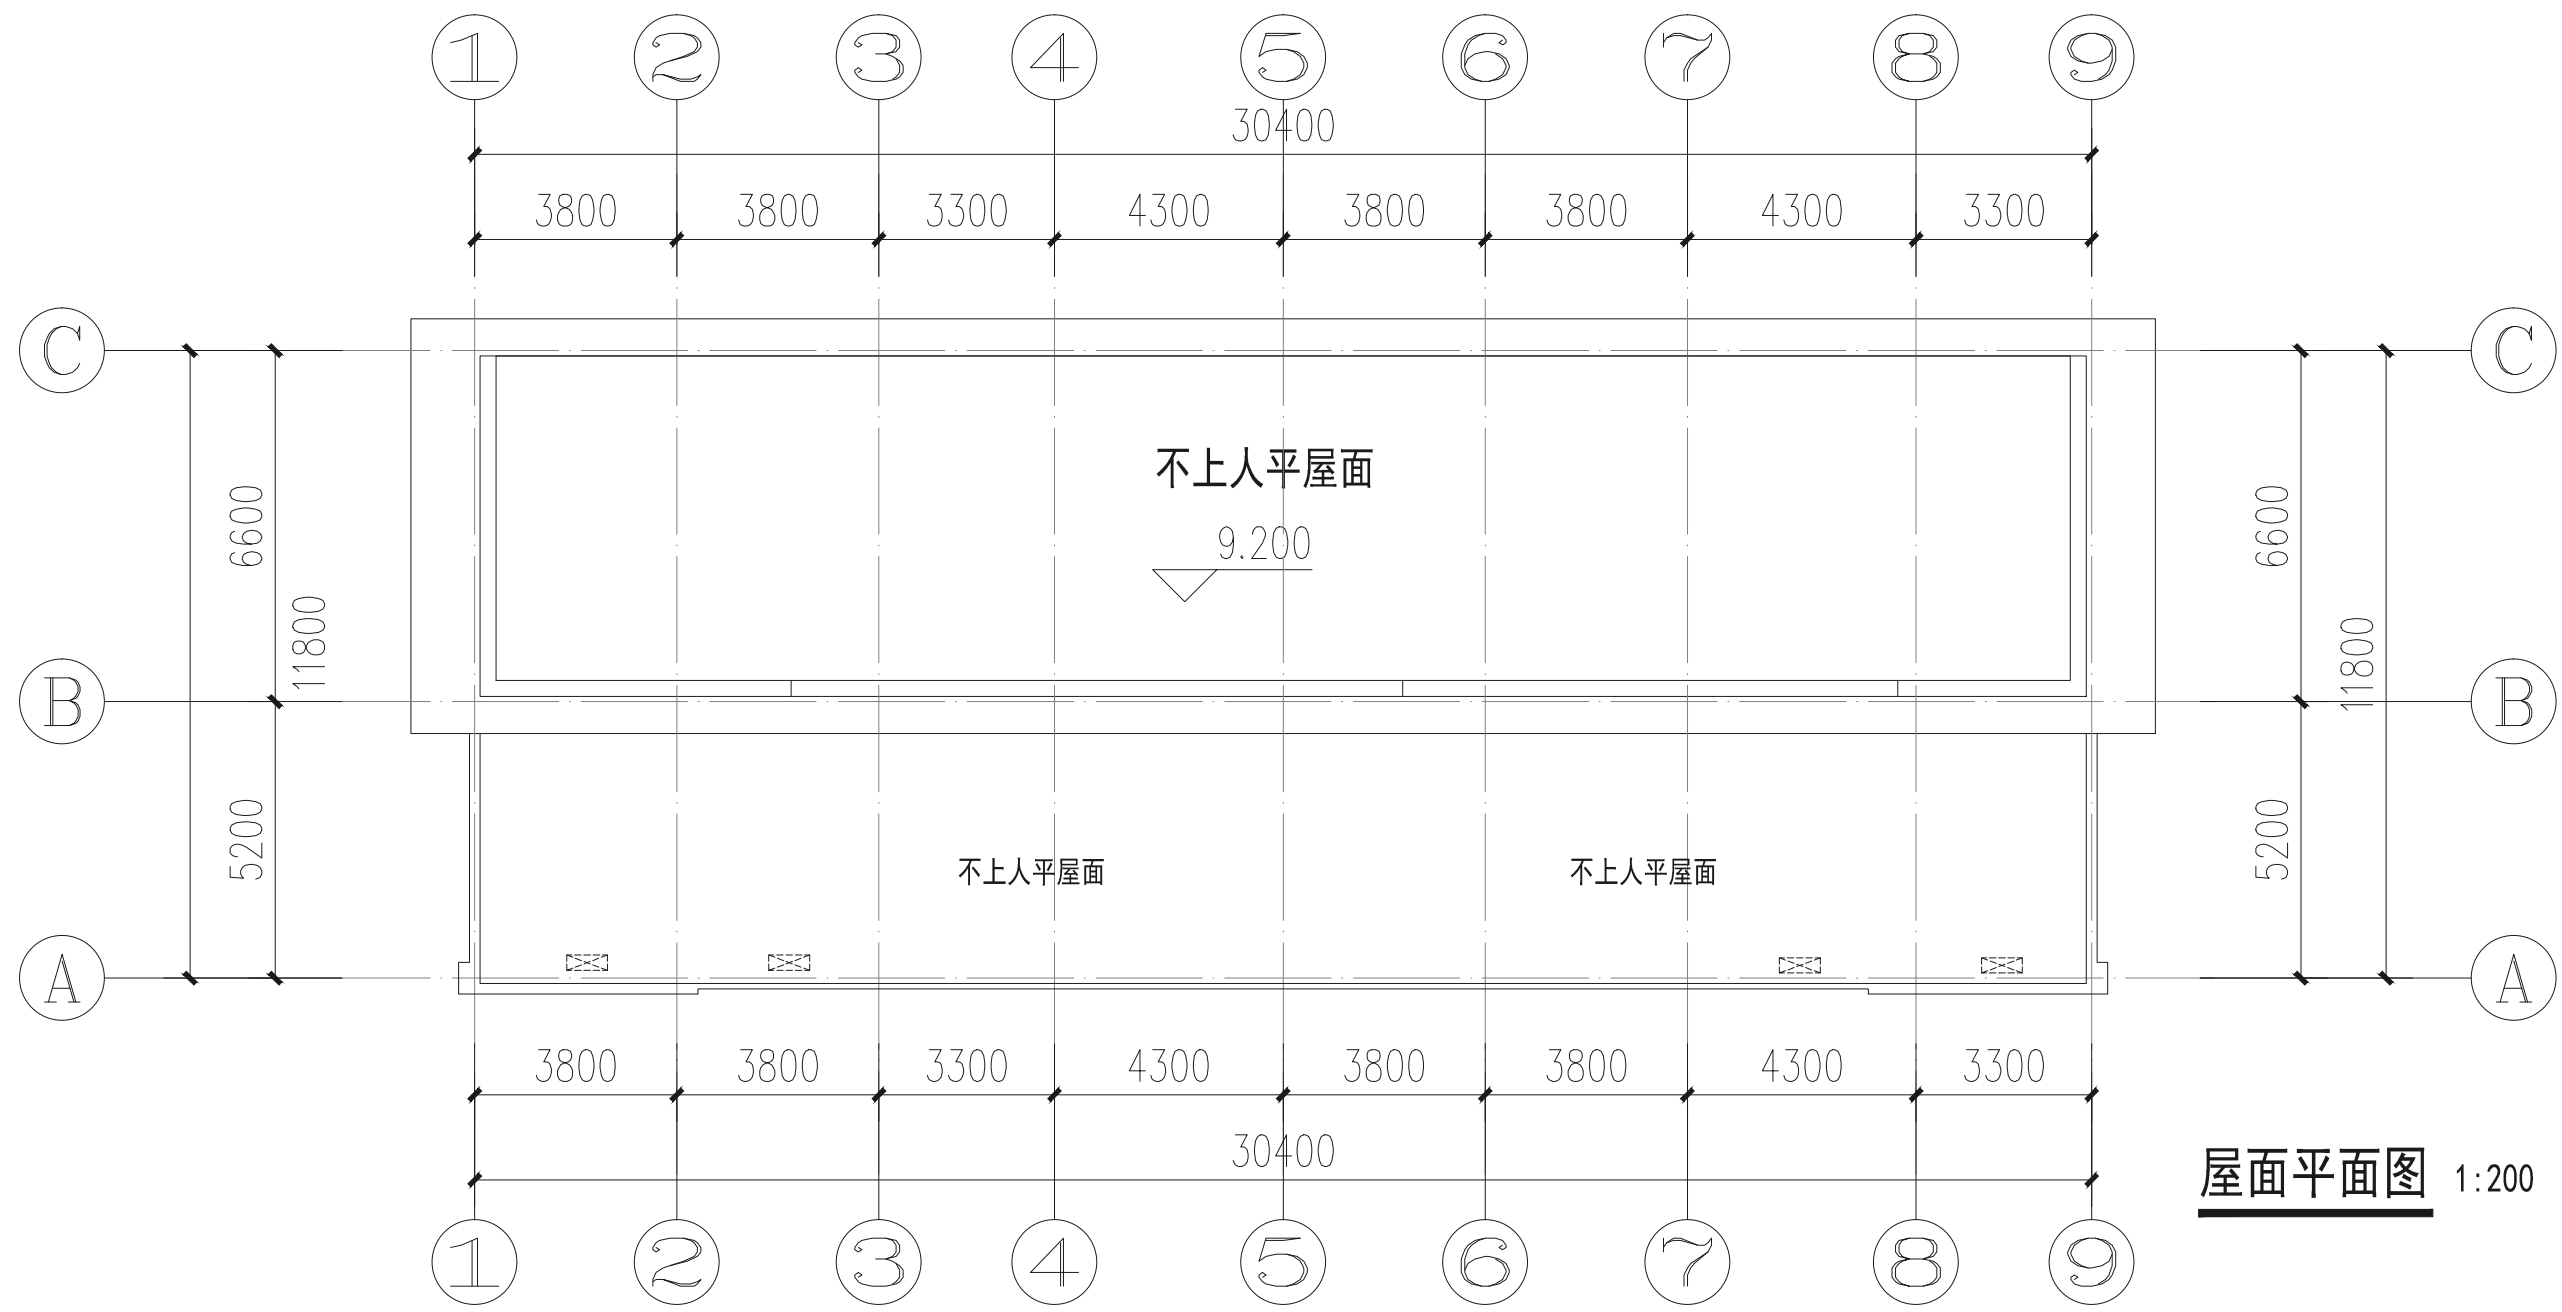

屋面平面图 1:200

消防自审章

江苏省都市建筑设计
研究院有限公司
消防自审章

注册师章

中华人民共和国一级注册建筑师
姓名：冯 陈
注册号：3201652-004
有效期至：至2025年01月

工程设计出图专用章

江苏省工程勘察设计出图专用章
江苏省都市建筑设计研究院有限公司
资质证书 A232016523
编号
江苏省住房和城乡建设厅监制 (N)
有效期至二〇二四年九月三十日



DOTHING
ARCHITECTURAL
DESIGN
都市建筑

江苏省都市建筑设计研究院有限公司
Jiangsu Urban Architectural Design & Research Institute Co., Ltd.
设计证书乙级编号：A232016523

建设单位

洛阳市中亿置业有限公司

项目名称


偃师中亿农博智慧城

工程名称


33#

批准人	冯 陈	方案设计人	苏琨	设计编号	
项目负责人	冯 陈	校 对 人	苏琨	设计阶段	当前版本
专业负责人	冯 陈	设 计 人		专 业	建筑 图纸编号
审 核 人	冯 陈	绘 图 人		图纸比例	见图 出图日期


本图未加盖出图专用章无效

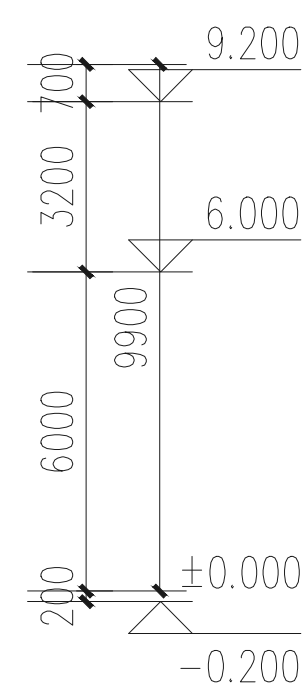

西立面图 1:200

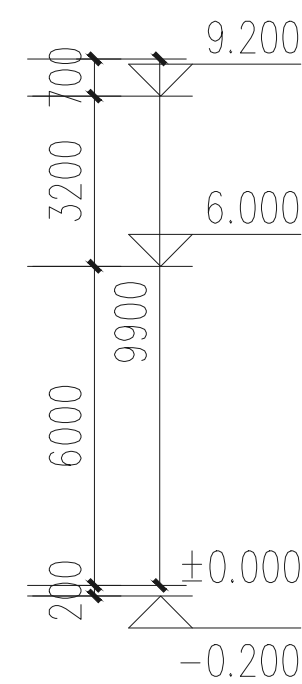

1-1剖面图 1:200

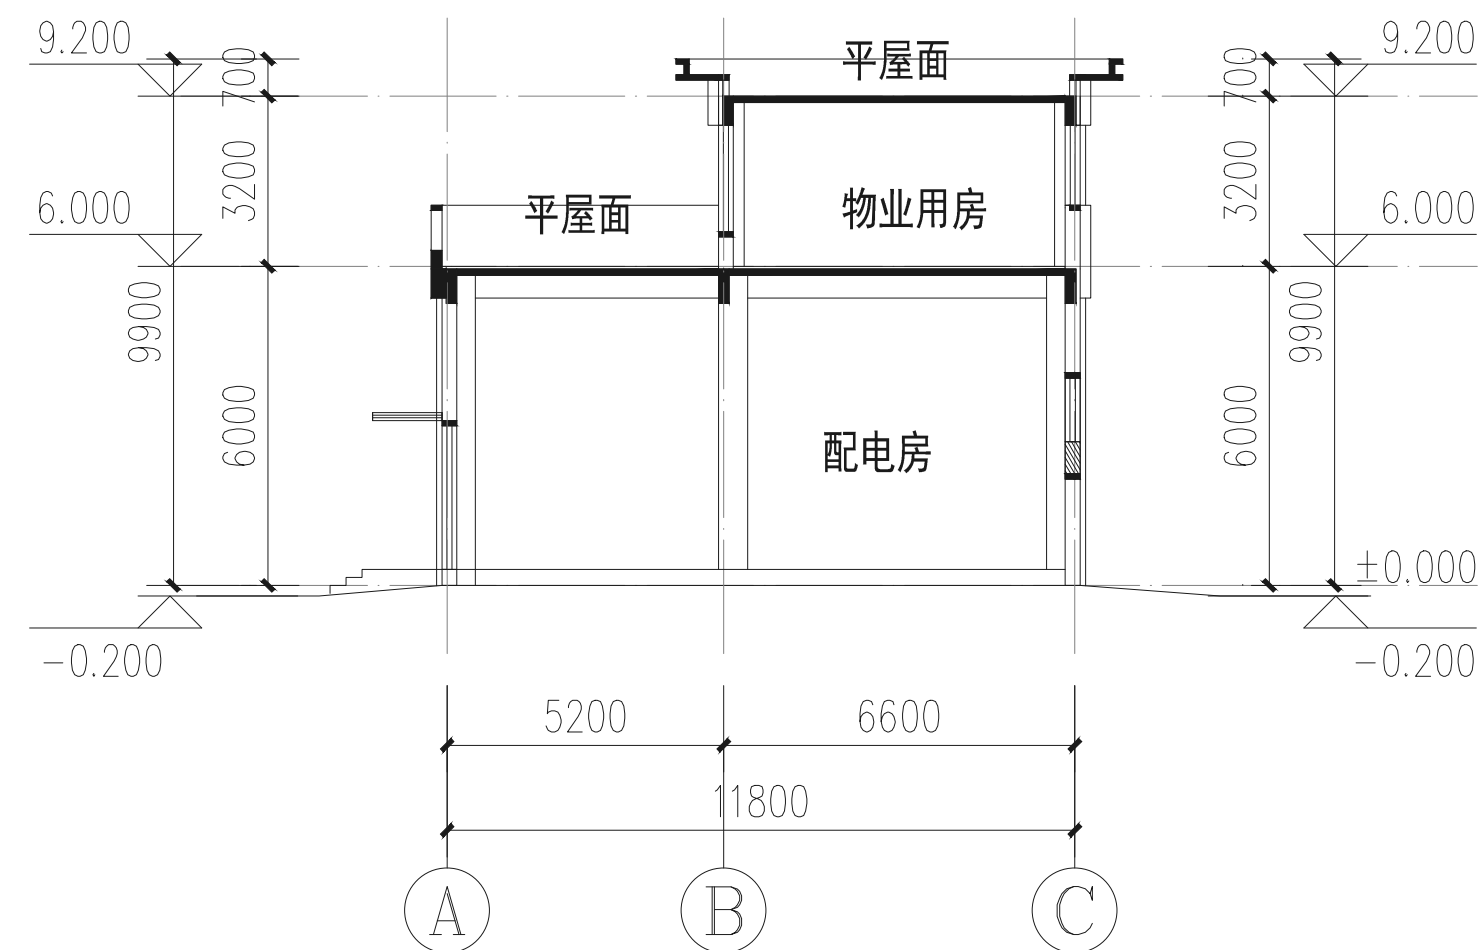

DO THING
ARCHITECTURAL
DESIGN
都市建筑

江苏省都市建筑设计研究院有限公司
JIANGSU DUSHI ARCHITECTURAL DESIGN & RESEARCH INSTITUTE CO., LTD
设计证书乙级编号: A232016523

工程名称	33#
------	-----

批 准 人	冯 陈		方案设计人	苏琨		设计编号				
项目负责人	冯 陈		校 对 人	苏琨		设计阶段		当前版本		
专业负责人	冯 陈		设 计 人			专 业	建筑	图纸编号		
审 核 人	冯 陈		绘 图 人			图纸比例	见图	出图日期		

本图未加盖出图专用章无效

中华人民共和国一级注册建筑师
姓名：冯 陈
注册号：3201652-004
有效期：至2025年01月

江苏省工程勘察设计出图专用章		
江苏省都市建筑设计研究院有限公司		
资质证书 编号	A232016523	
江苏省住房和城乡建设厅监制 (N)		
有效期至二〇二四年九月三十日		

河南偃师·中亿农博智慧城 36#楼设计说明

- 1、工程名称：偃师中亿农博智慧城 36#楼
业主单位：洛阳市中亿置业有限公司
建设地点：河南省洛阳市偃师区，北邻太学路，东邻规划东环路，南侧为东明路
- 2、本工程总建筑面积：6289.02m²；
基底长62.6m，宽12.4m，基底面积776.24m²；
建筑层数：8层；
建筑高度：46.60m（屋面结构标高）。
- 3、建筑结构形式为框架剪力墙结构，建筑结构类别为丙类，设计使用年限50年，抗震设防烈度为7度；
工程设计等级二级，防火设计的建筑分类为二类高层公共建筑，耐火等级为二级。



中华人民共和国一级注册建筑师
姓名：冯 陈
注册号：3201652-004
有效期：至2025年01月

江苏省工程勘察设计出图专用章	
江苏省都市建筑设计研究院有限公司	
资质证书编号	A232016523
江苏省住房和城乡建设厅监制 (N)	
有效期至二〇二四年九月三十日	






本图未加盖出图专用章无效

The architectural drawing is a detailed floor plan of the fourth floor, characterized by its symmetrical design along both horizontal and vertical axes. It is defined by a grid system with vertical lines numbered 1 through 25 and horizontal lines lettered A through F.

- Overall Dimensions:** The total width of the plan is 62,400 units, and the total depth is 12,200 units. The central corridor area has a width of 5,200 units between each column of rooms.
- Symmetry and Layout:** The plan is divided into four identical vertical sections by three central vertical circulation cores. Each section contains two commercial office spaces (商业办公) flanking a central core area.
- Central Vertical Circulation Cores:** These cores are located at grid lines 9-10, 13, and 20-21. They contain:
 - A staircase labeled "上下" (Up/Down).
 - An elevator shaft labeled "电井".
 - A water supply well labeled "水井".
 - A common entrance room labeled "合用前室".
 - A fire escape labeled "消防电梯".
- Commercial Office Spaces (商业办公):** There are eight such spaces in total, two in each of the four vertical sections. They are situated between the central cores and the outer walls.
- Room Labels and Features:**
 - "商业办公" (Commercial Office) is labeled in the main office areas.
 - "合用前室" (Common Entrance Room) is labeled near the staircases.
 - "电井" (Electrical Well) and "水井" (Water Well) are labeled near the elevators.
 - "消防电梯" (Fire Escape) is labeled near the top of each section.
 - "上下" (Up/Down) indicates the direction of the stairs.
- Dimensions and Grid Lines:**
 - Vertical grid lines are numbered 1, 3, 4, 5, 7, 9, 10, 11, 13, 15, 16, 17, 19, 21, 22, 23, 25.
 - Horizontal grid lines are lettered A, B, C, D, E, F.
 - Key dimensions include 6,700, 1,100, 100, 5,200, 2,900, 3,100, 5,000, 2,200, 3,500, and 62,400.

消防自审章	注册师章	工程设计出图专用章	DO THING ARCHITECTURAL DESIGN 都市建筑	建设单位 洛阳市中亿置业有限公司	批准人 冯陈	方案设计师 苏琨	设计编号			
江苏省都市建筑设计 研究院有限公司 消防自审章	中华人民共和国一级注册建筑师 姓名：冯陈 注册号：3201652-004 有效期至：至2025年01月	江苏省工程勘察设计院出图专用章 江苏省都市建筑设计研究院有限公司 资质证书号 A232016523 江苏省住房和城乡建设厅监制（N） 有效期至二〇二四年九月三十日	江苏省都市建筑设计研究院有限公司 JIAHONG DO THING ARCHITECTURAL DESIGN & RESEARCH INSTITUTE CO.,LTD 设计证书乙级编号：A232016523	项目名称 偃师中亿农博智慧城	项目负责人 冯陈	校对 人 苏琨	设计阶段	当前版本		
					专业负责人 冯陈	设计 人	专 业	建筑	图纸编号	
					审核人 冯陈	绘图 人	图纸比例	见图	出图日期	
					工程名称 36#	本图未加盖出图专用章无效				

会签栏					
冯陈				高歌	
何文				电气	
高歌				景观	

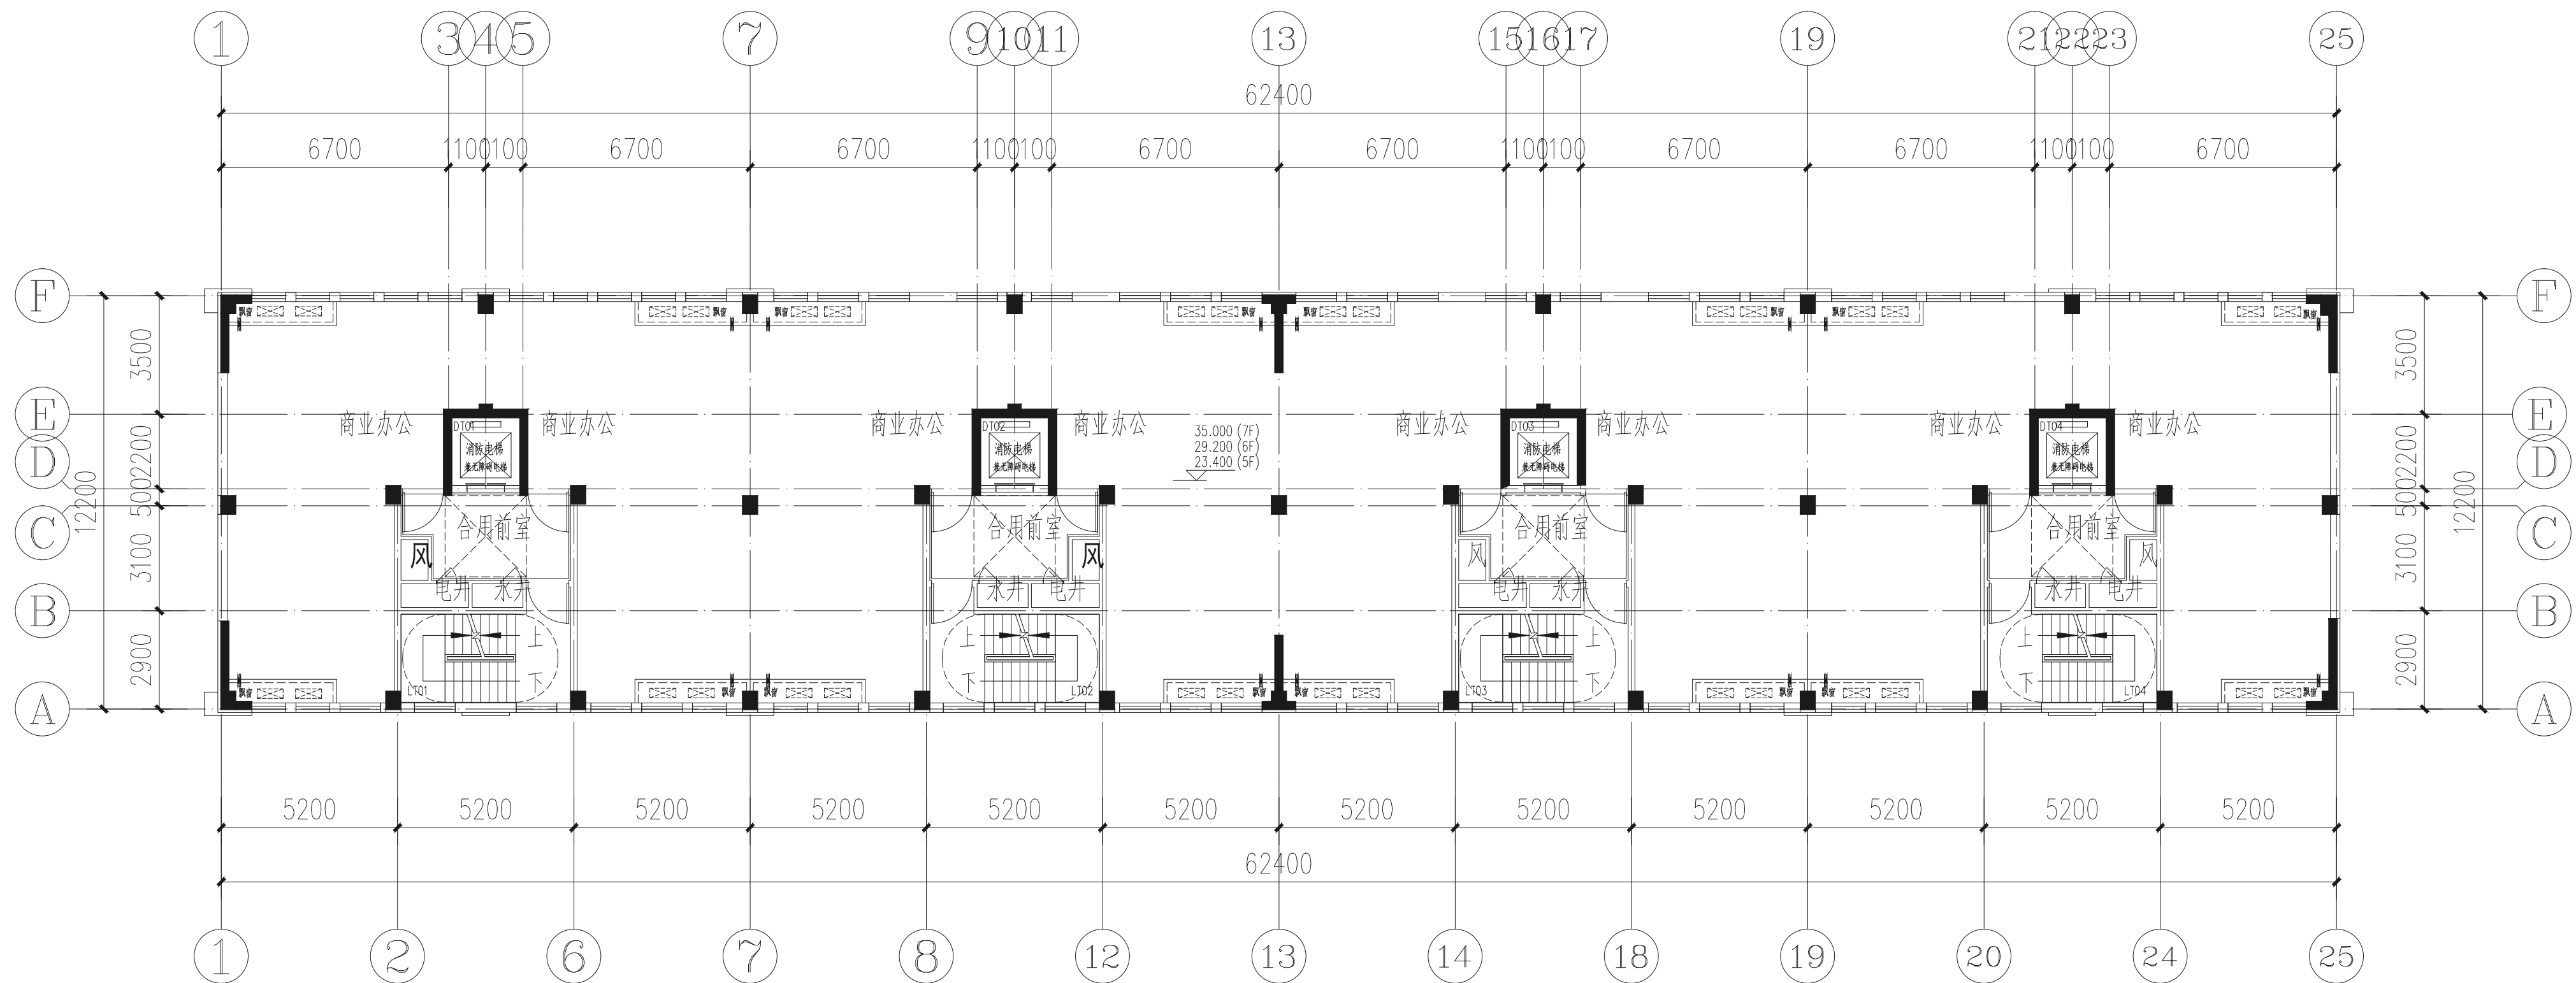

五至七层平面图 1:200

消防自审章

注册师章

工程设计出图专用章

江苏省都市建筑设计
研究院有限公司
消 防 自 审 章

中华人民共和国一级注册建筑师
姓名：冯 陈
注册号：3201652-004
有效期：至2025年01月

江苏省工程勘察设计出图专用章		
江苏省都市建筑设计研究院有限公司		
资质证书 编 号	A232016523	
江苏省住房和城乡建设厅监制 (N)		
有效期至二〇二四年九月三十日		

DO THING
ARCHITECTURAL
DESIGN
都市建筑

江苏省都市建筑设计研究院有限公司
JIANGSU DUSHI ARCHITECTURAL DESIGN & RESEARCH INSTITUTE CO., LTD
设计证书乙级编号: A232016523

建设单位

洛阳市中亿置业有限公司

项目名称	
------	--

偃师中亿农博智慧城

工程名称	
------	--

36#

批 准 人

冯 陈

方案设计人

苏琨

设计编号	
------	--

项目负责人

冯	陈
---	---

校 对 人

苏琨

设计阶段	
------	--

当前版本	
------	--

专业负责人	
-------	--

冯	陈
---	---

设计人	
-----	--

主	业
---	---

图	纸	绝	早
---	---	---	---

审核人

冯 陈

绘图人	
-----	--


--	--

图纸比例

出图日期	
------	--

本图未加盖出图专用章无效

会签栏					
冯陈				高歌	
何文				电气	
高歌				景观	

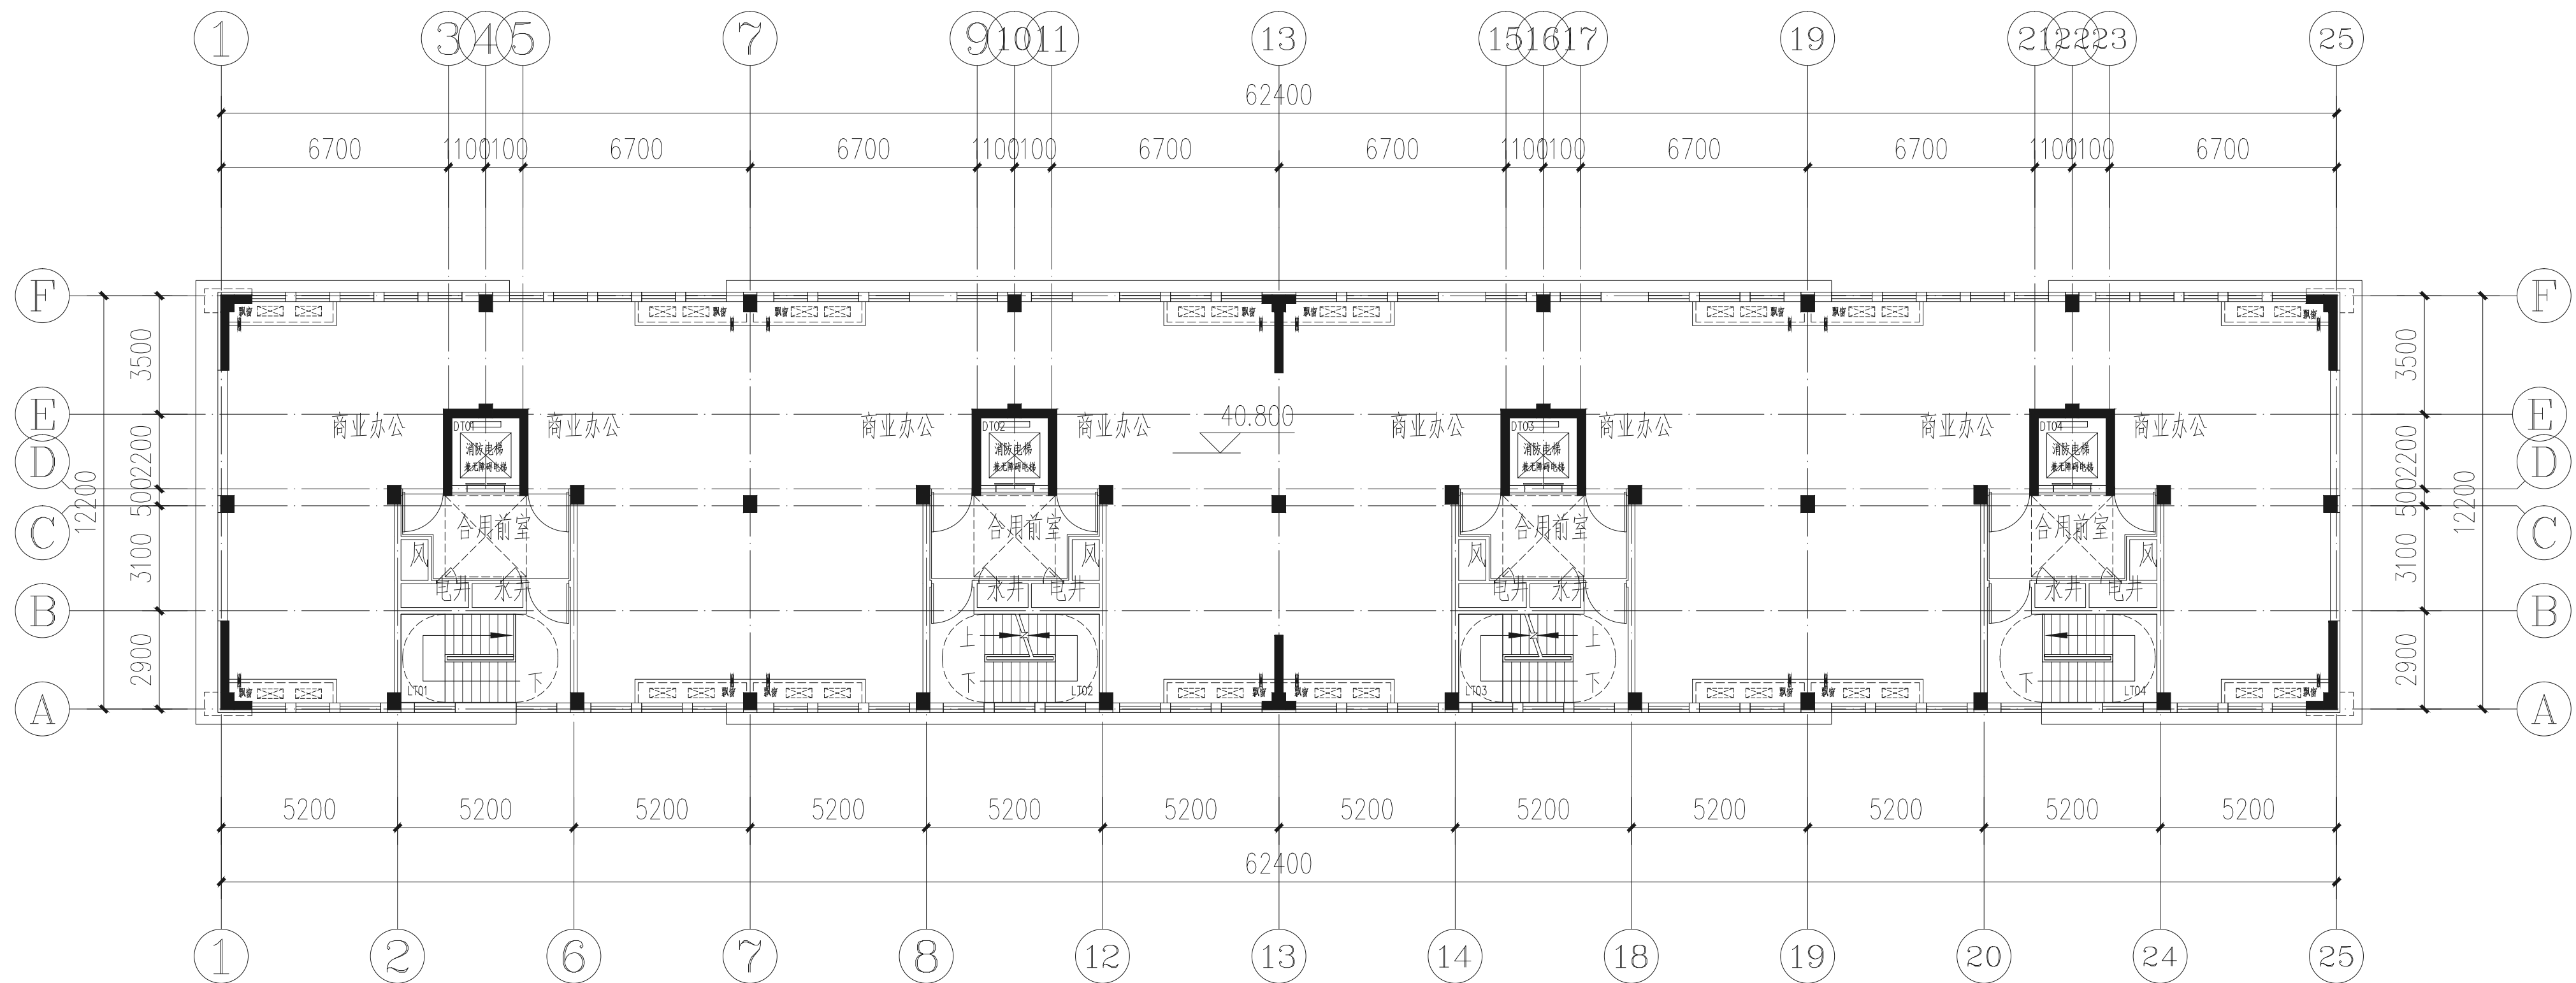

八层平面图 1:200

消防自审章

注册师章

工程设计出图专用章

江苏省都市建筑设计
研究院有限公司
消 防 自 审 章

中华人民共和国一级注册建筑师

姓 名： 冯 陈

注册号：3201652-004
有效期：至2025年01月

有效期：至2025年01月

江苏省工程勘察设计出图专用章		
江苏省都市建筑设计研究院有限公司		
资质证书 编 号	A232016523	
江苏省住房和城乡建设厅监制 (N)		
有效期至二〇二四年九月三十日		

DOTHING
ARCHITECTURAL
DESIGN

都市建筑

江苏省都市建筑设计研究院有限公司

JIANGSU FORTHING ARCHITECTURAL DESIGN & RESEARCH INSTITUTE CO.,LTD

建设单位

洛阳市中亿置业有限公司

项目名称	
------	--

偃师中亿农博智慧城

工程名称	
------	--

36#

批 准 人

冯 陈

方案设计人	
-------	--

苏琨

设计编号	
------	--

项目负责人

冯	陈
---	---

校 对 人

苏琨

专业负责人	
-------	--

冯	陈
---	---

设计人	
-----	--

— 审 核 人

冯 陈

绘图人

设计编号	
------	--

设计阶段	
------	--

当前版本	
------	--


主 业	
-----	--

	图纸编号	

图纸比例

出图日期

本图未加盖出图专用章无效

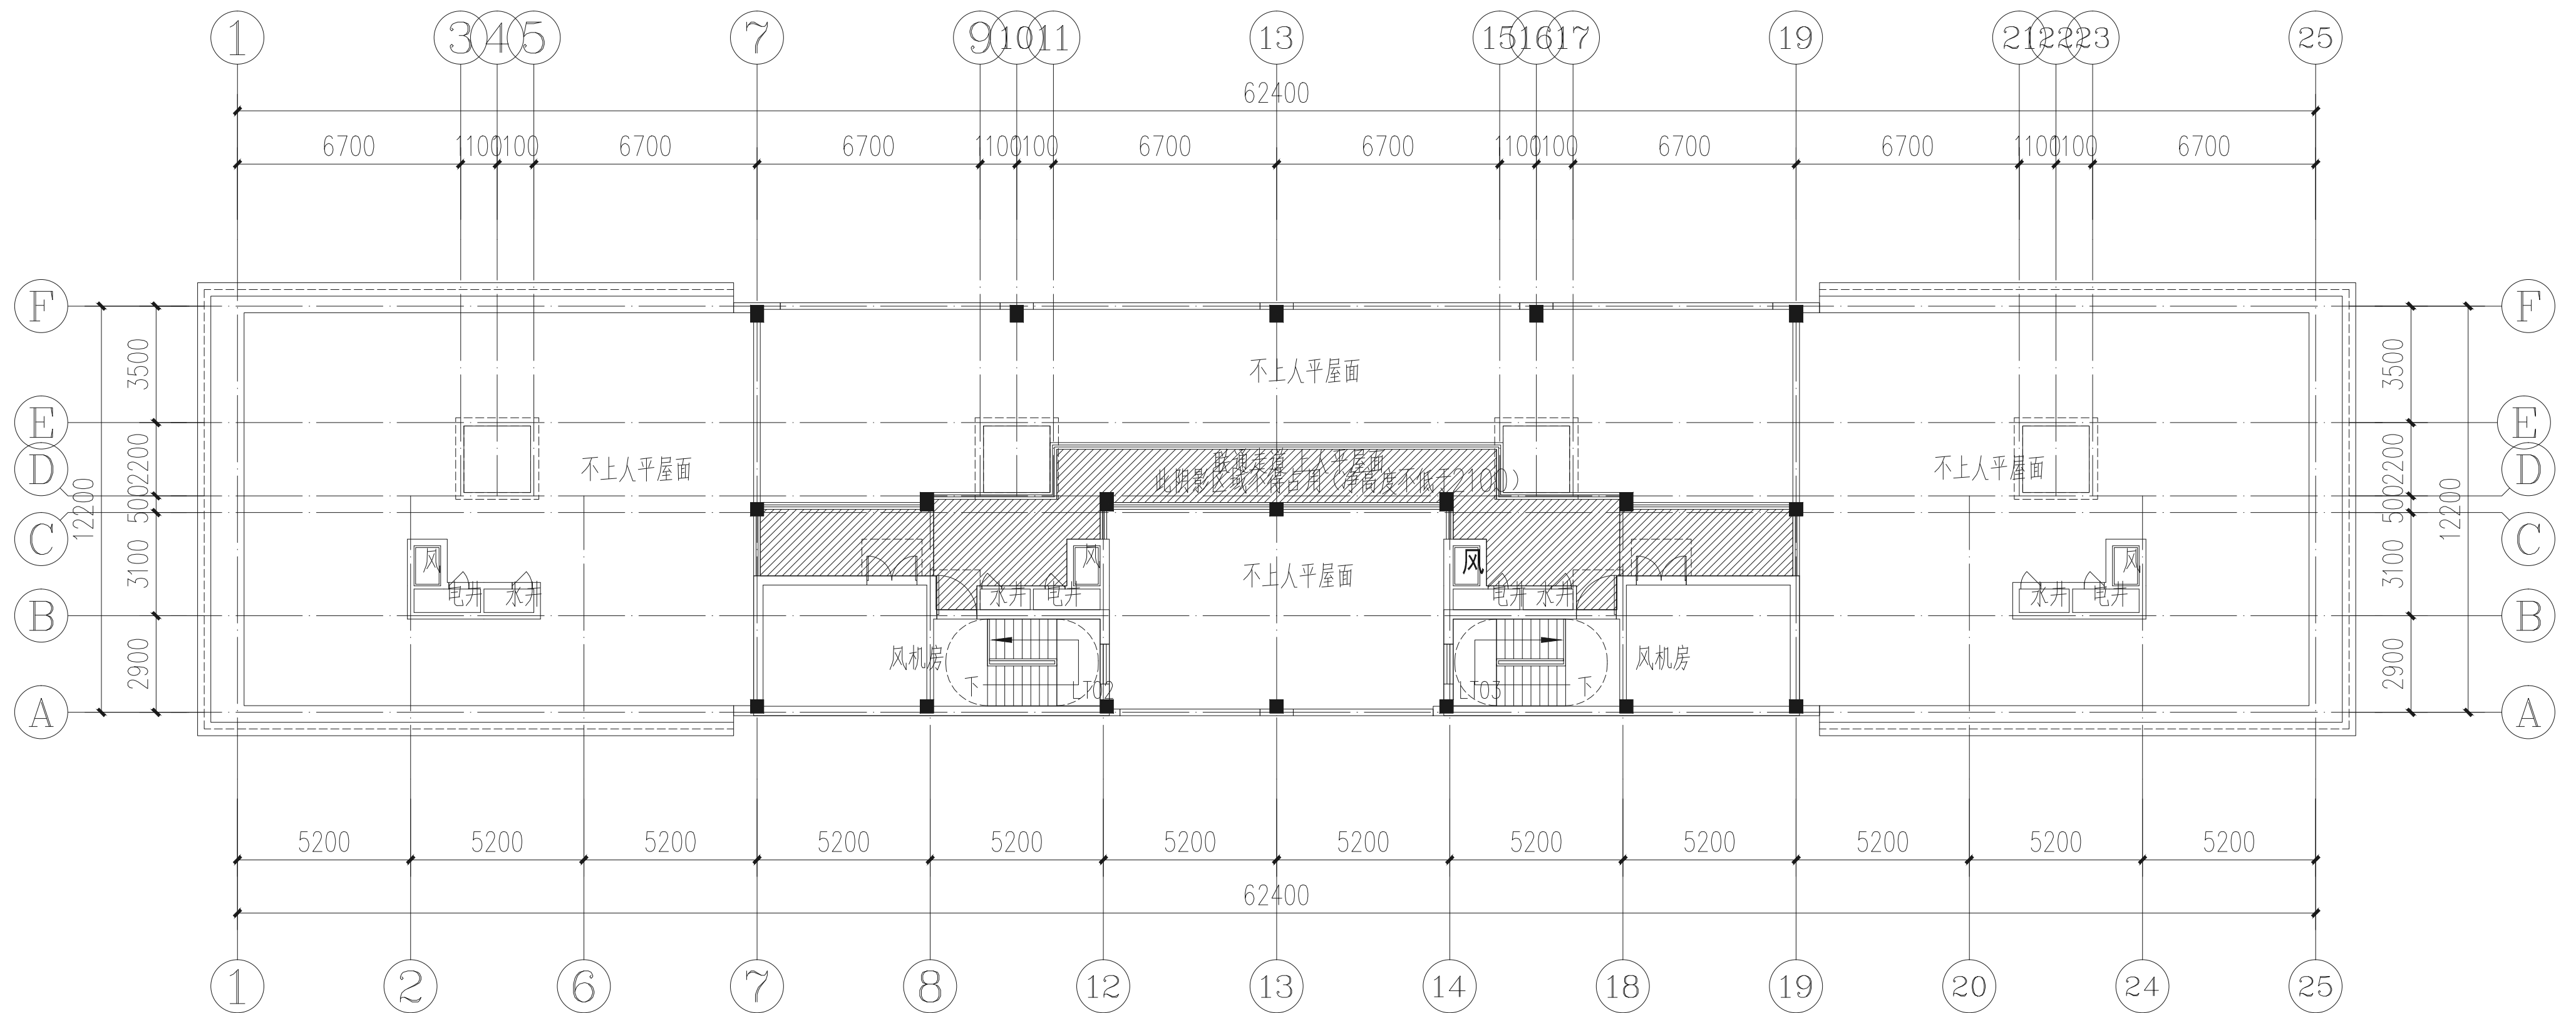[illegible]

机房层平面图 1:200

消防自审章

注册师章

工程设计出图专用章

江苏省都市建筑设计
研究院有限公司
消防自审章

中华人民共和国一级注册建筑师
姓名：冯 陈
注册号：3201652-004
有效期：至2025年01月

江苏省工程勘察设计出图专用章		
江苏省都市建筑设计研究院有限公司		
资质证书 编 号	A232016523	
江苏省住房和城乡建设厅监制 (N)		
有效期至二〇二四年九月三十日		

DO THING
ARCHITECTURAL
DESIGN
都市建筑

江苏省都市建筑设计研究院有限公司
JIANGSU DUSHI ARCHITECTURAL DESIGN & RESEARCH INSTITUTE CO., LTD
设计证书乙级编号: A232016523

建设单位

洛阳市中亿置业有限公司

项目名称	
------	--

偃师中亿农博智慧城

工程名称	
------	--

36#

批准人

冯 陈

方案设计人

苏琨

设计编号	
------	--

项目负责人

冯 陈

校 对 人

苏琨

设计阶段	
------	--

当前版本	
------	--

专业负责人	
-------	--

冯	陈
---	---

设计人	
-----	--

--	--

专	业
---	---

图 纸 编 号	
------------------	--

审核人

冯	陈
---	---

绘图人	
-----	--


--	--

图纸比例

出图日期	
------	--

本图未加盖出图专用章无效

会签栏					
冯陈				高歌	
何文				电气	
高歌				景观	

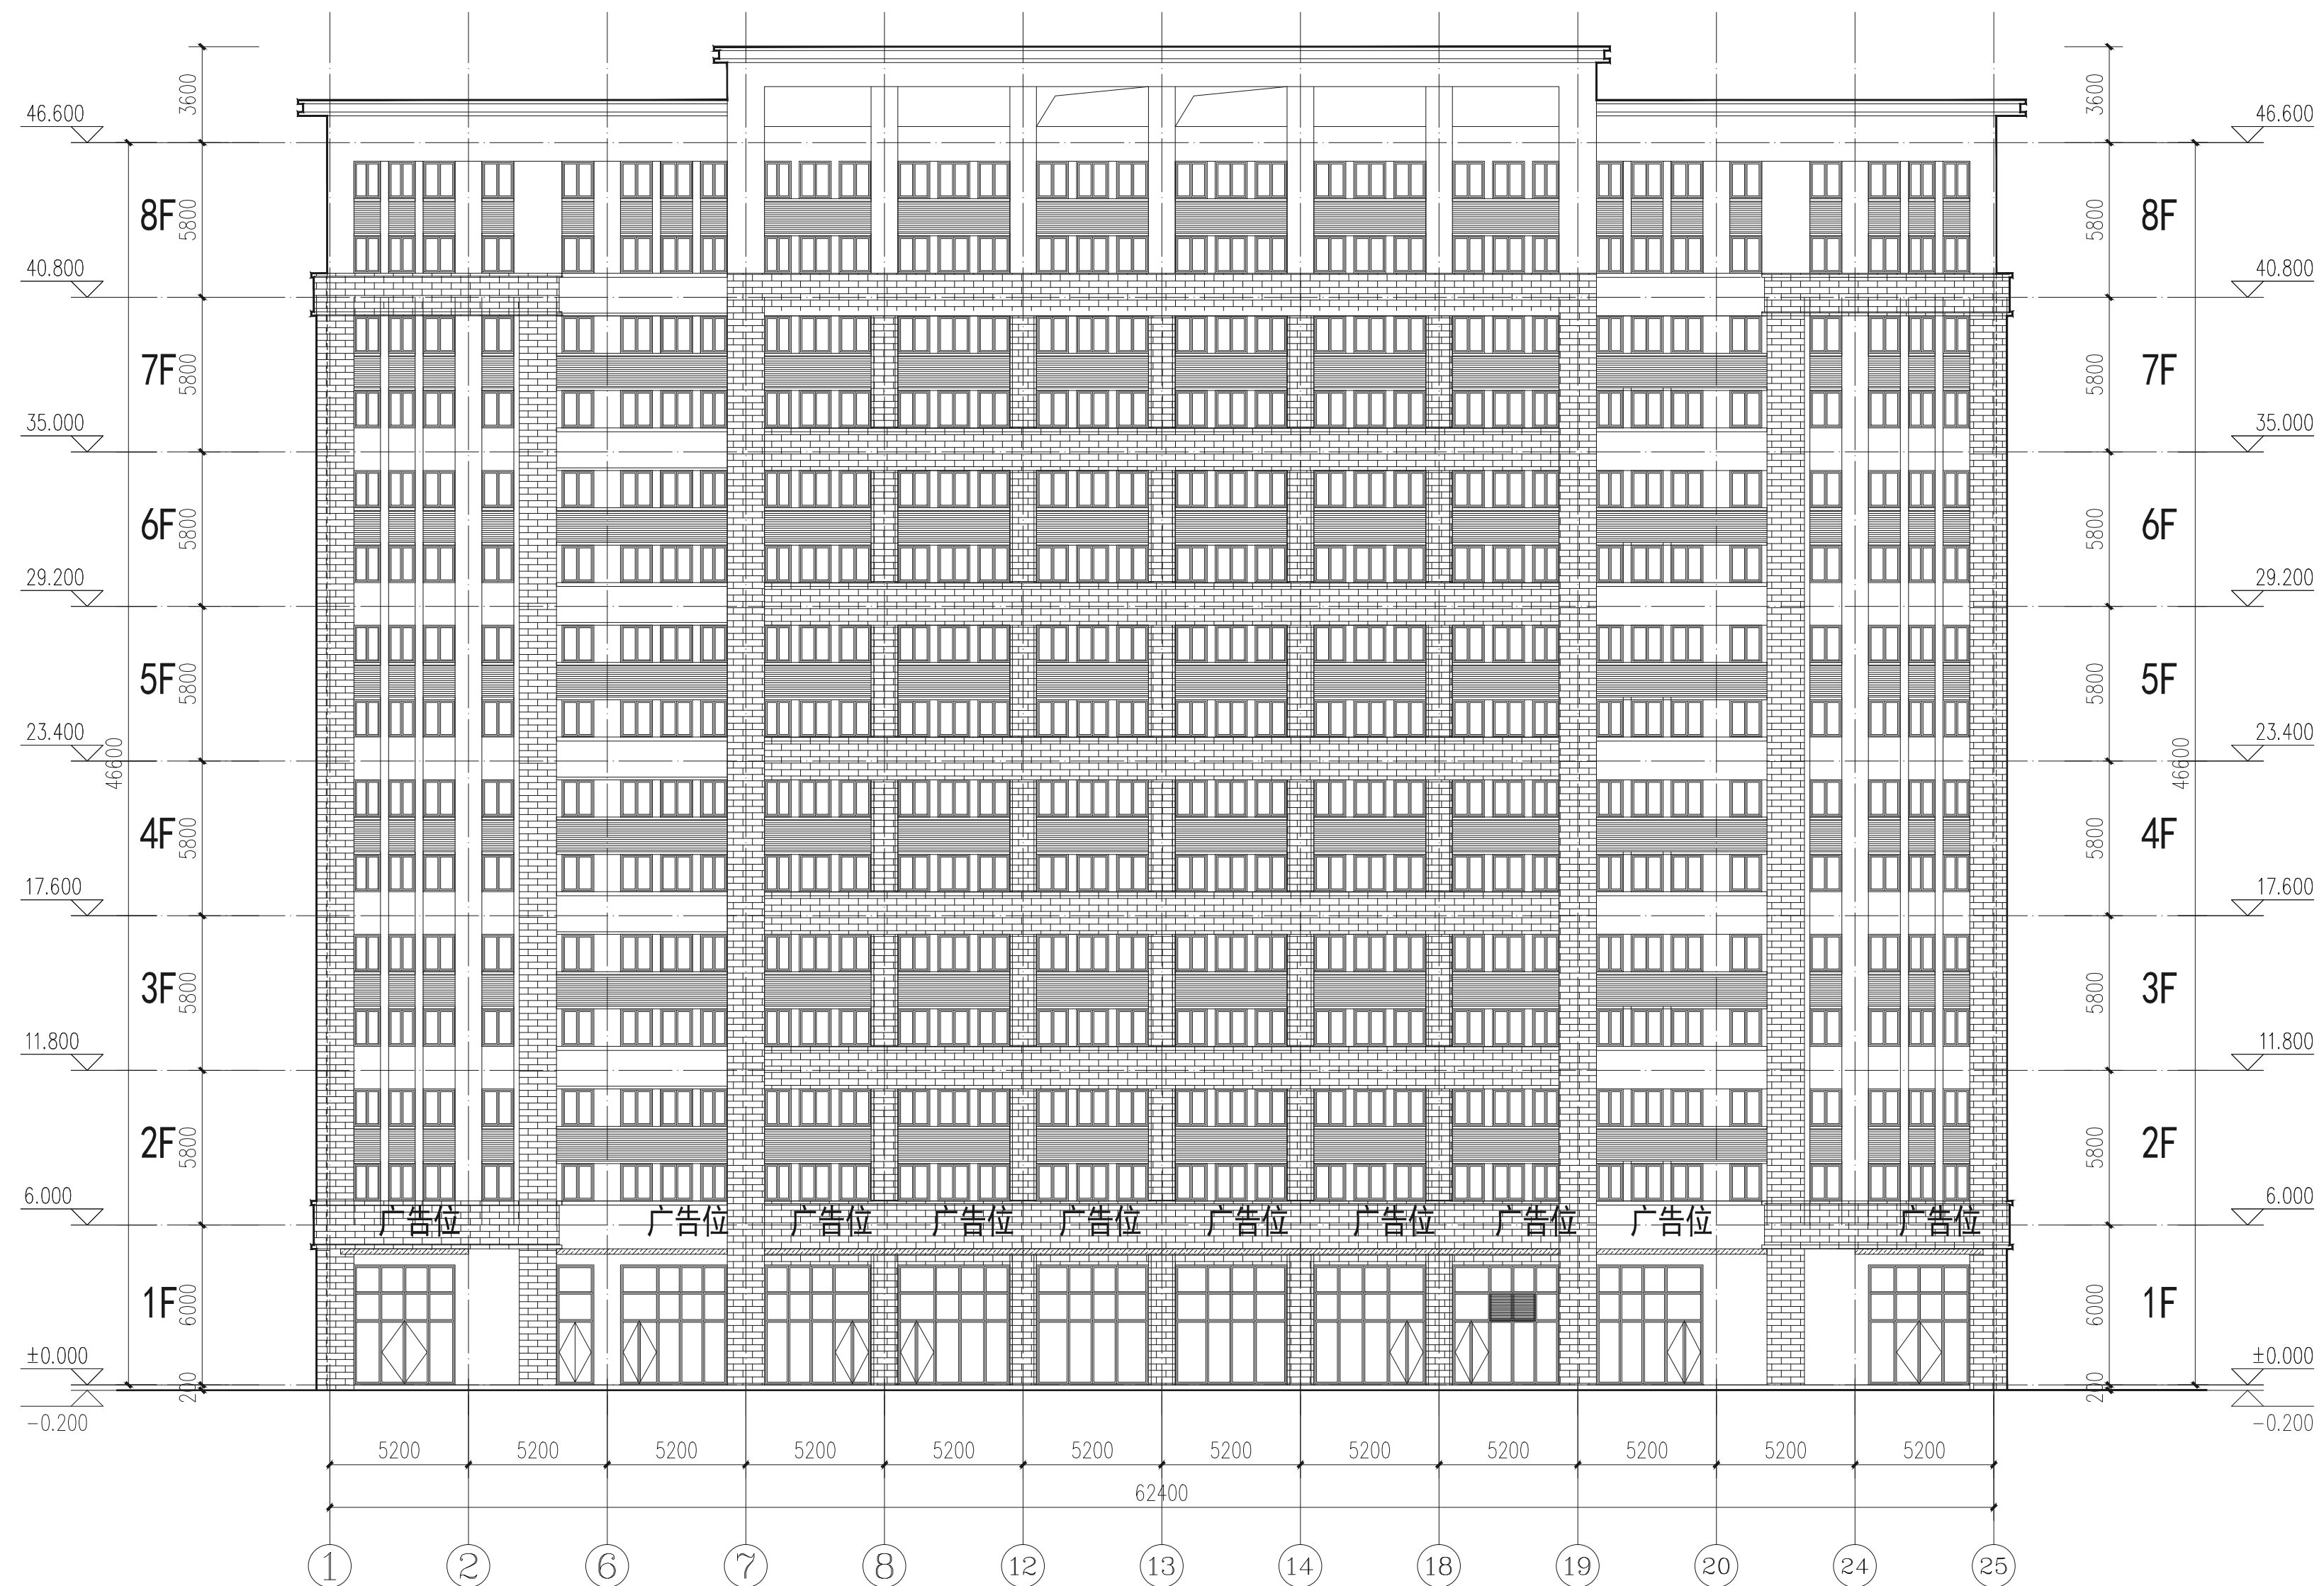

南立面图 1:200

消防自审章

注册师章

工程设计出图专用章

江苏省都市建筑设计
研究院有限公司
消防自审章

中华人民共和国一级注册建筑师
姓名：冯 陈
注册号：3201652-004
有效期：至2025年01月

江苏省工程勘察设计出图专用章		
江苏省都市建筑设计研究院有限公司		
资质证书 编号	A232016523	
江苏省住房和城乡建设厅监制 (N)		
有效期至二〇二四年九月三十日		

DO THING
ARCHITECTURAL
DESIGN
都市建筑

江苏省都市建筑设计研究院有限公司
JIANGSU DUSHI ARCHITECTURAL DESIGN & RESEARCH INSTITUTE CO., LTD
设计证书乙级编号: A232016523

建设单位
洛阳市中亿置业有限公司

项目名称	偃师中亿农博智慧城
------	-----------

工程名称	36#
------	-----

批准人	冯陈
-----	----

项目负责人	冯 陈
-------	-----

专业负责人	冯 陈
-------	-----

审 核 人	冯 陈
-------	-----

方案设计人	苏琨
-------	----

校 对 人	苏琨
-------	----

设计人	
-----	--

绘 图 人	
-------	--

设计编号	
------	--


设计阶段		当前版本	
------	--	------	--

主	业	建	筑	图	纸	编	号
---	---	---	---	---	---	---	---

图样比例	1:1	1:1	1:1
------	-----	-----	-----

本图未加盖出图专用章无效

建筑	冯陈				会签栏			
结构	何文					暖通	电气	高卫兵
给排水	高毅						景观	

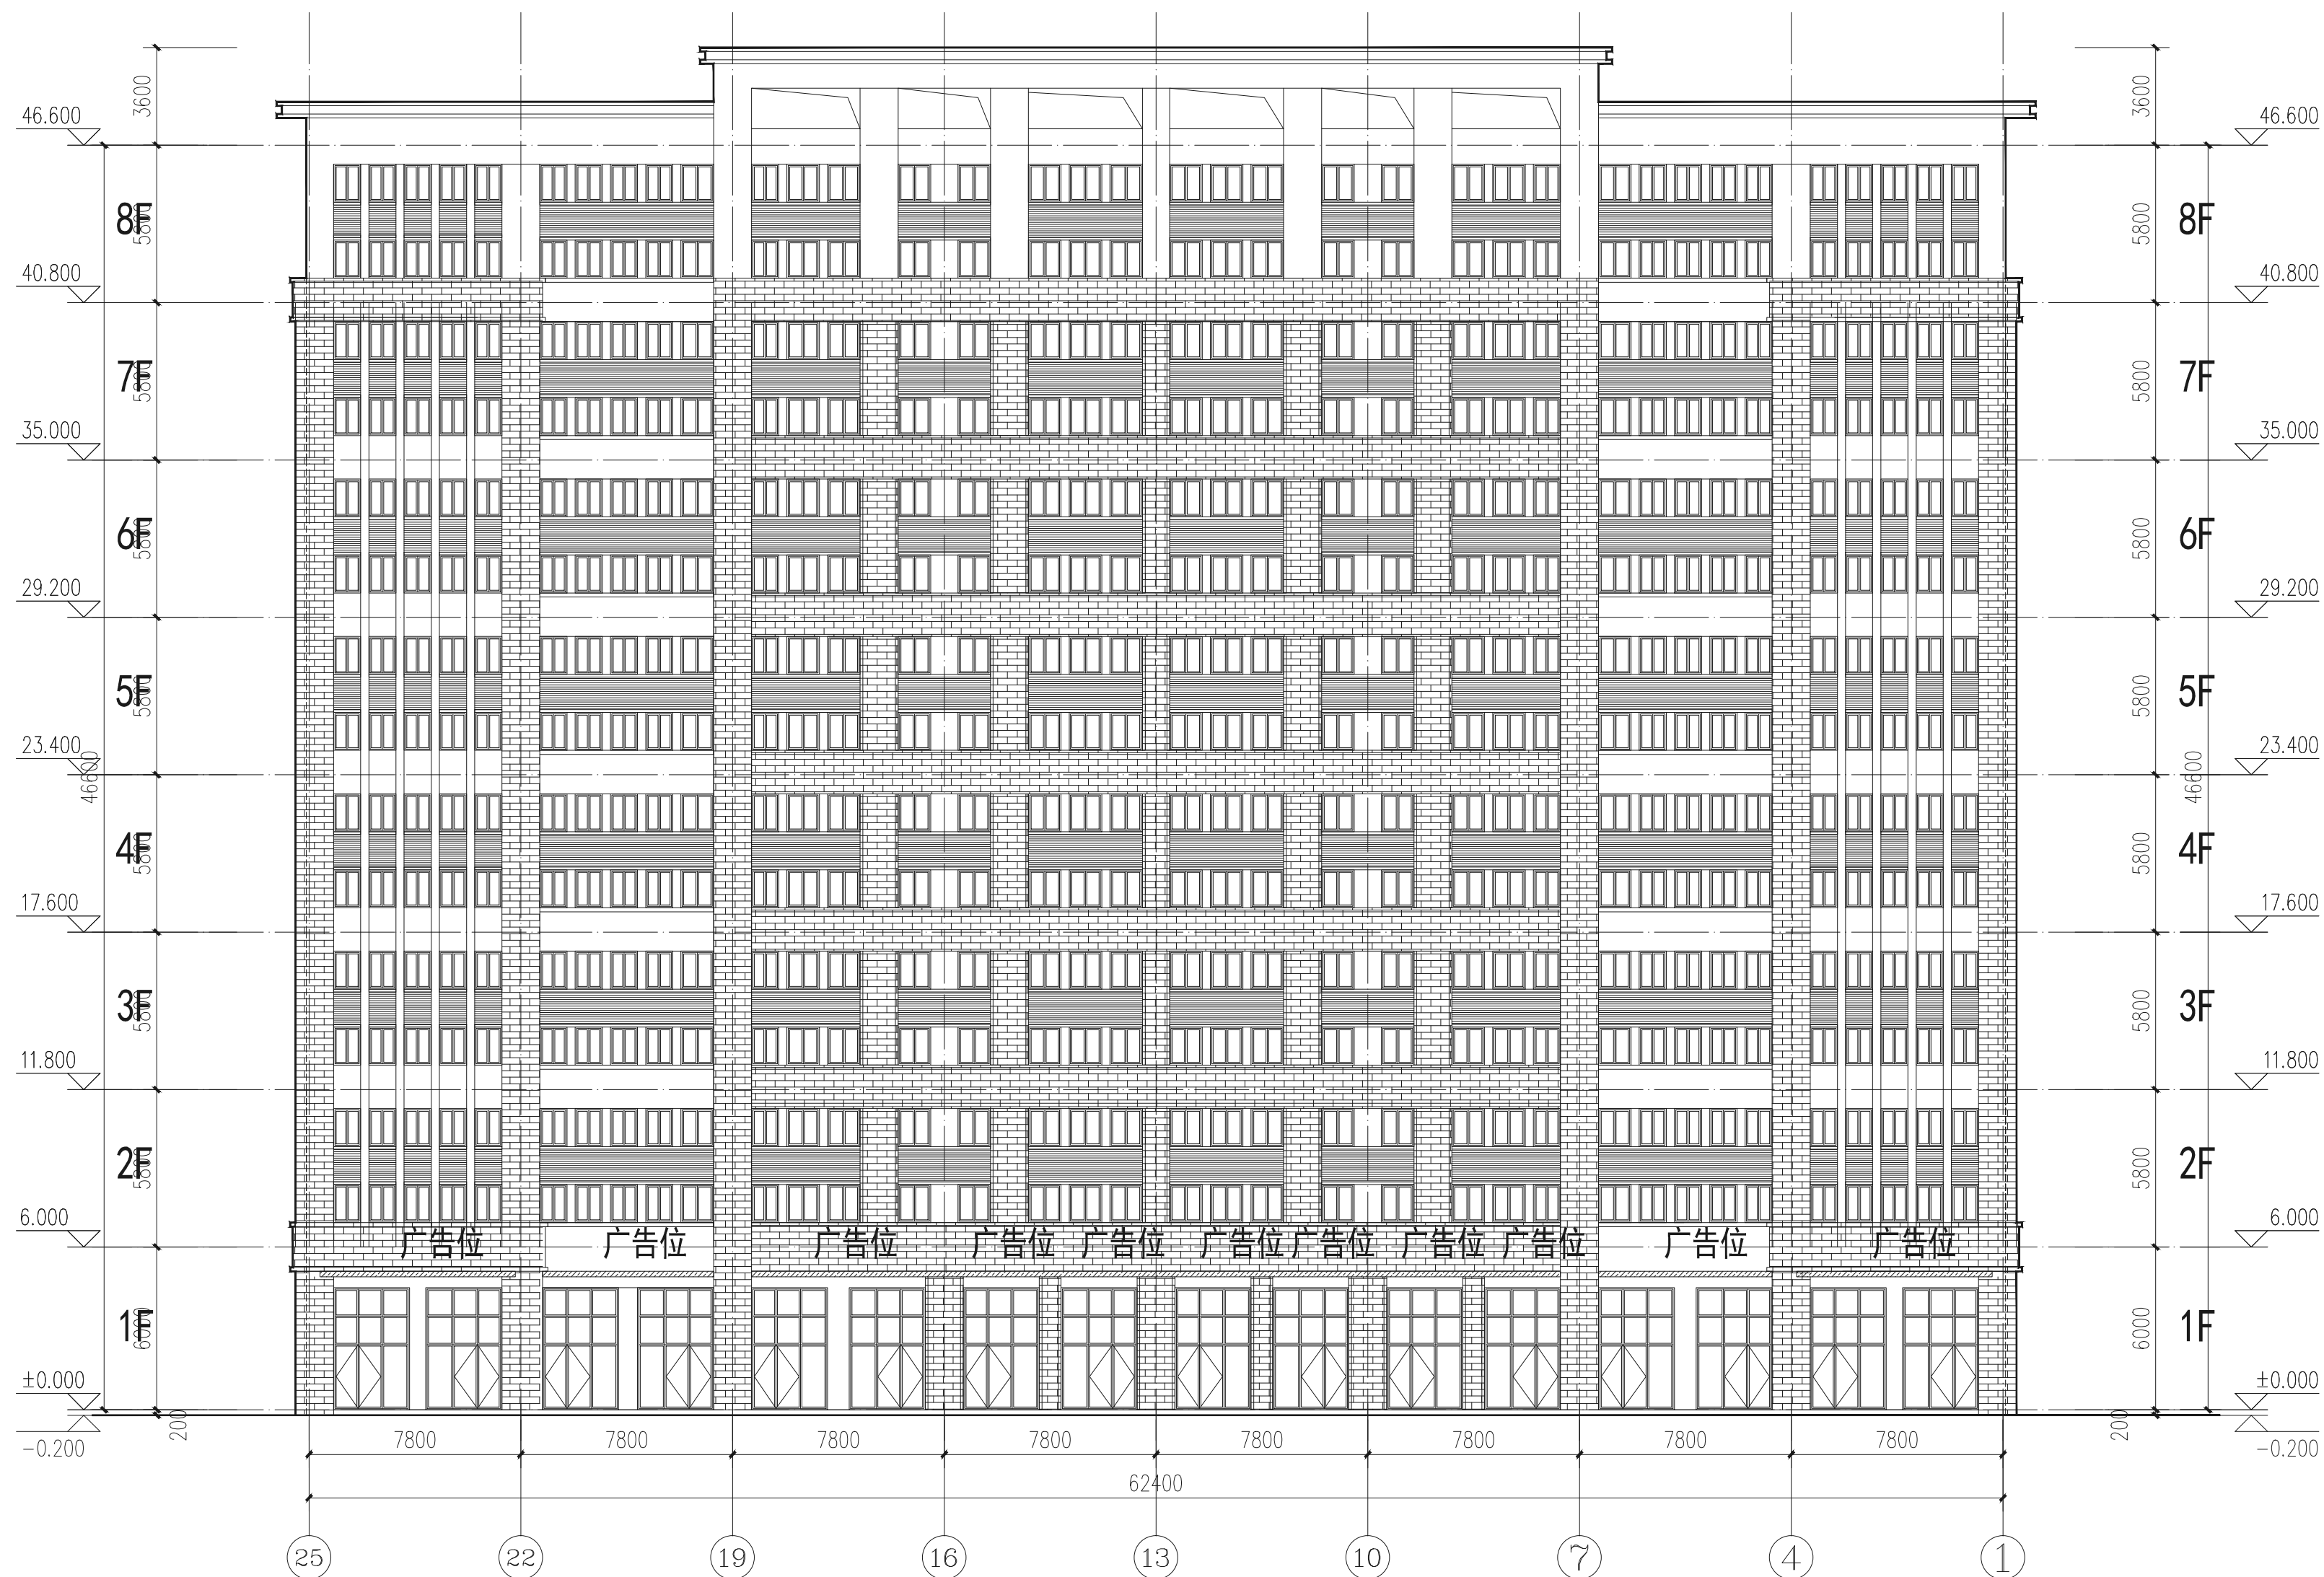

北立面图 1:200

消防自审章

注册师章

工程设计出图专用章

江苏省都市建筑设计
研究院有限公司
消防自审章

中华人民共和国一级注册建筑师
姓名：冯 陈
注册号：3201652-004
有效期：至2025年01月

江苏省工程勘察设计出图专用章		
江苏省都市建筑设计研究院有限公司		
资质证书 编号	A232016523	
江苏省住房和城乡建设厅监制 (N)		
有效期至二〇二四年九月三十日		

DO THING
ARCHITECTURAL
DESIGN
都市建筑

江苏省都市建筑设计研究院有限公司
JIANGSU DUSHI ARCHITECTURAL DESIGN & RESEARCH INSTITUTE CO., LTD
设计证书乙级编号: A232016523

建设单位
洛阳市中亿置业有限公司


项目名称	偃师中亿农博智慧城
------	-----------

工程名称	36#
------	-----


批 准 人	冯 陈		方案设计人	苏琨	
项目负责人	冯 陈		校 对 人	苏琨	
专业负责人	冯 陈		设 计 人		
审 核 人	冯 陈		绘 图 人		

设计编号				
设计阶段		当前版本		
专 业	建筑	图纸编号		
图纸比例	见图	出图日期		

本图未加盖出图专用章无效

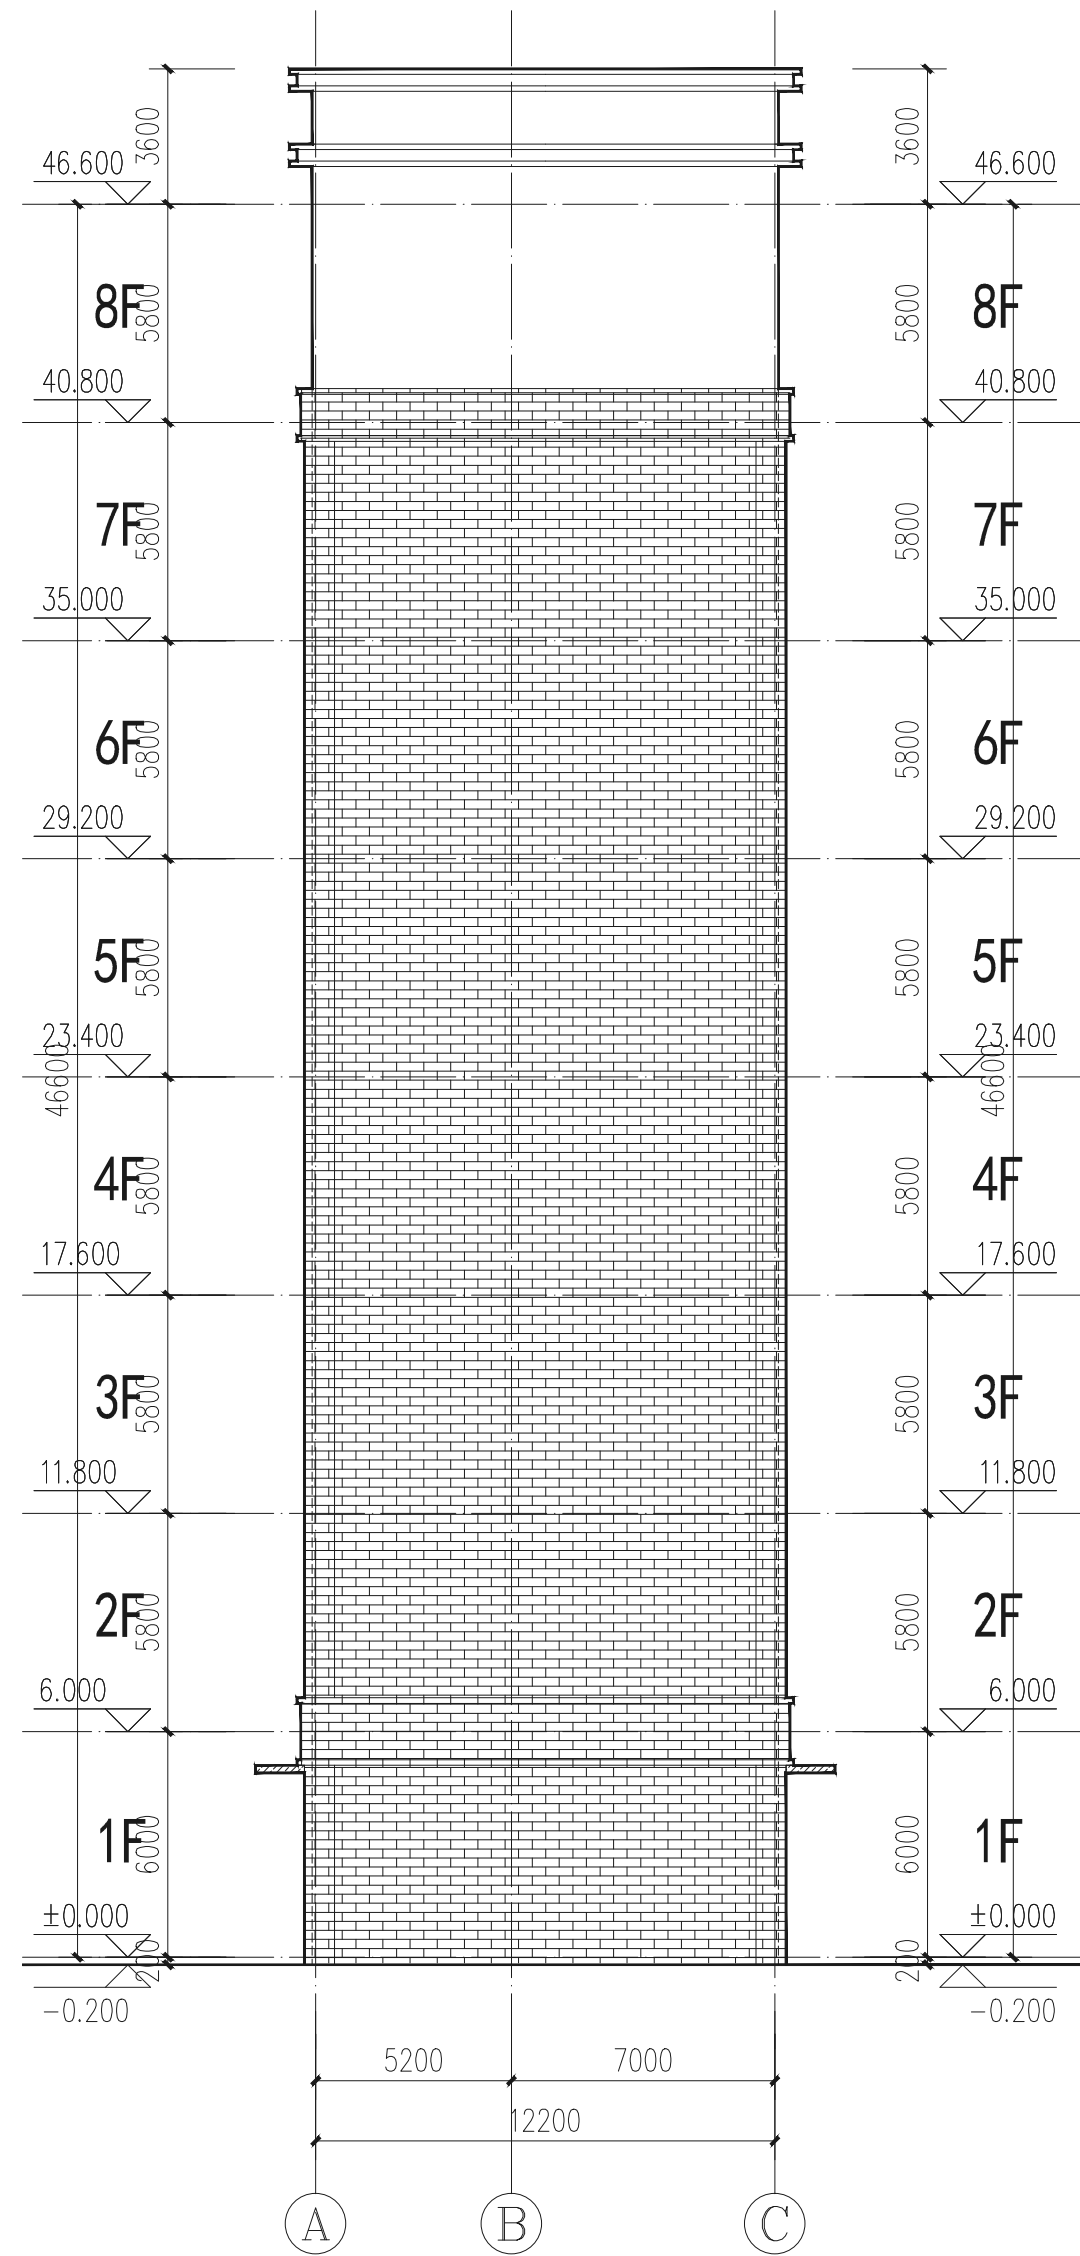[illegible]

东立面图 1:200
西立面图与东立面图呈镜像关系;

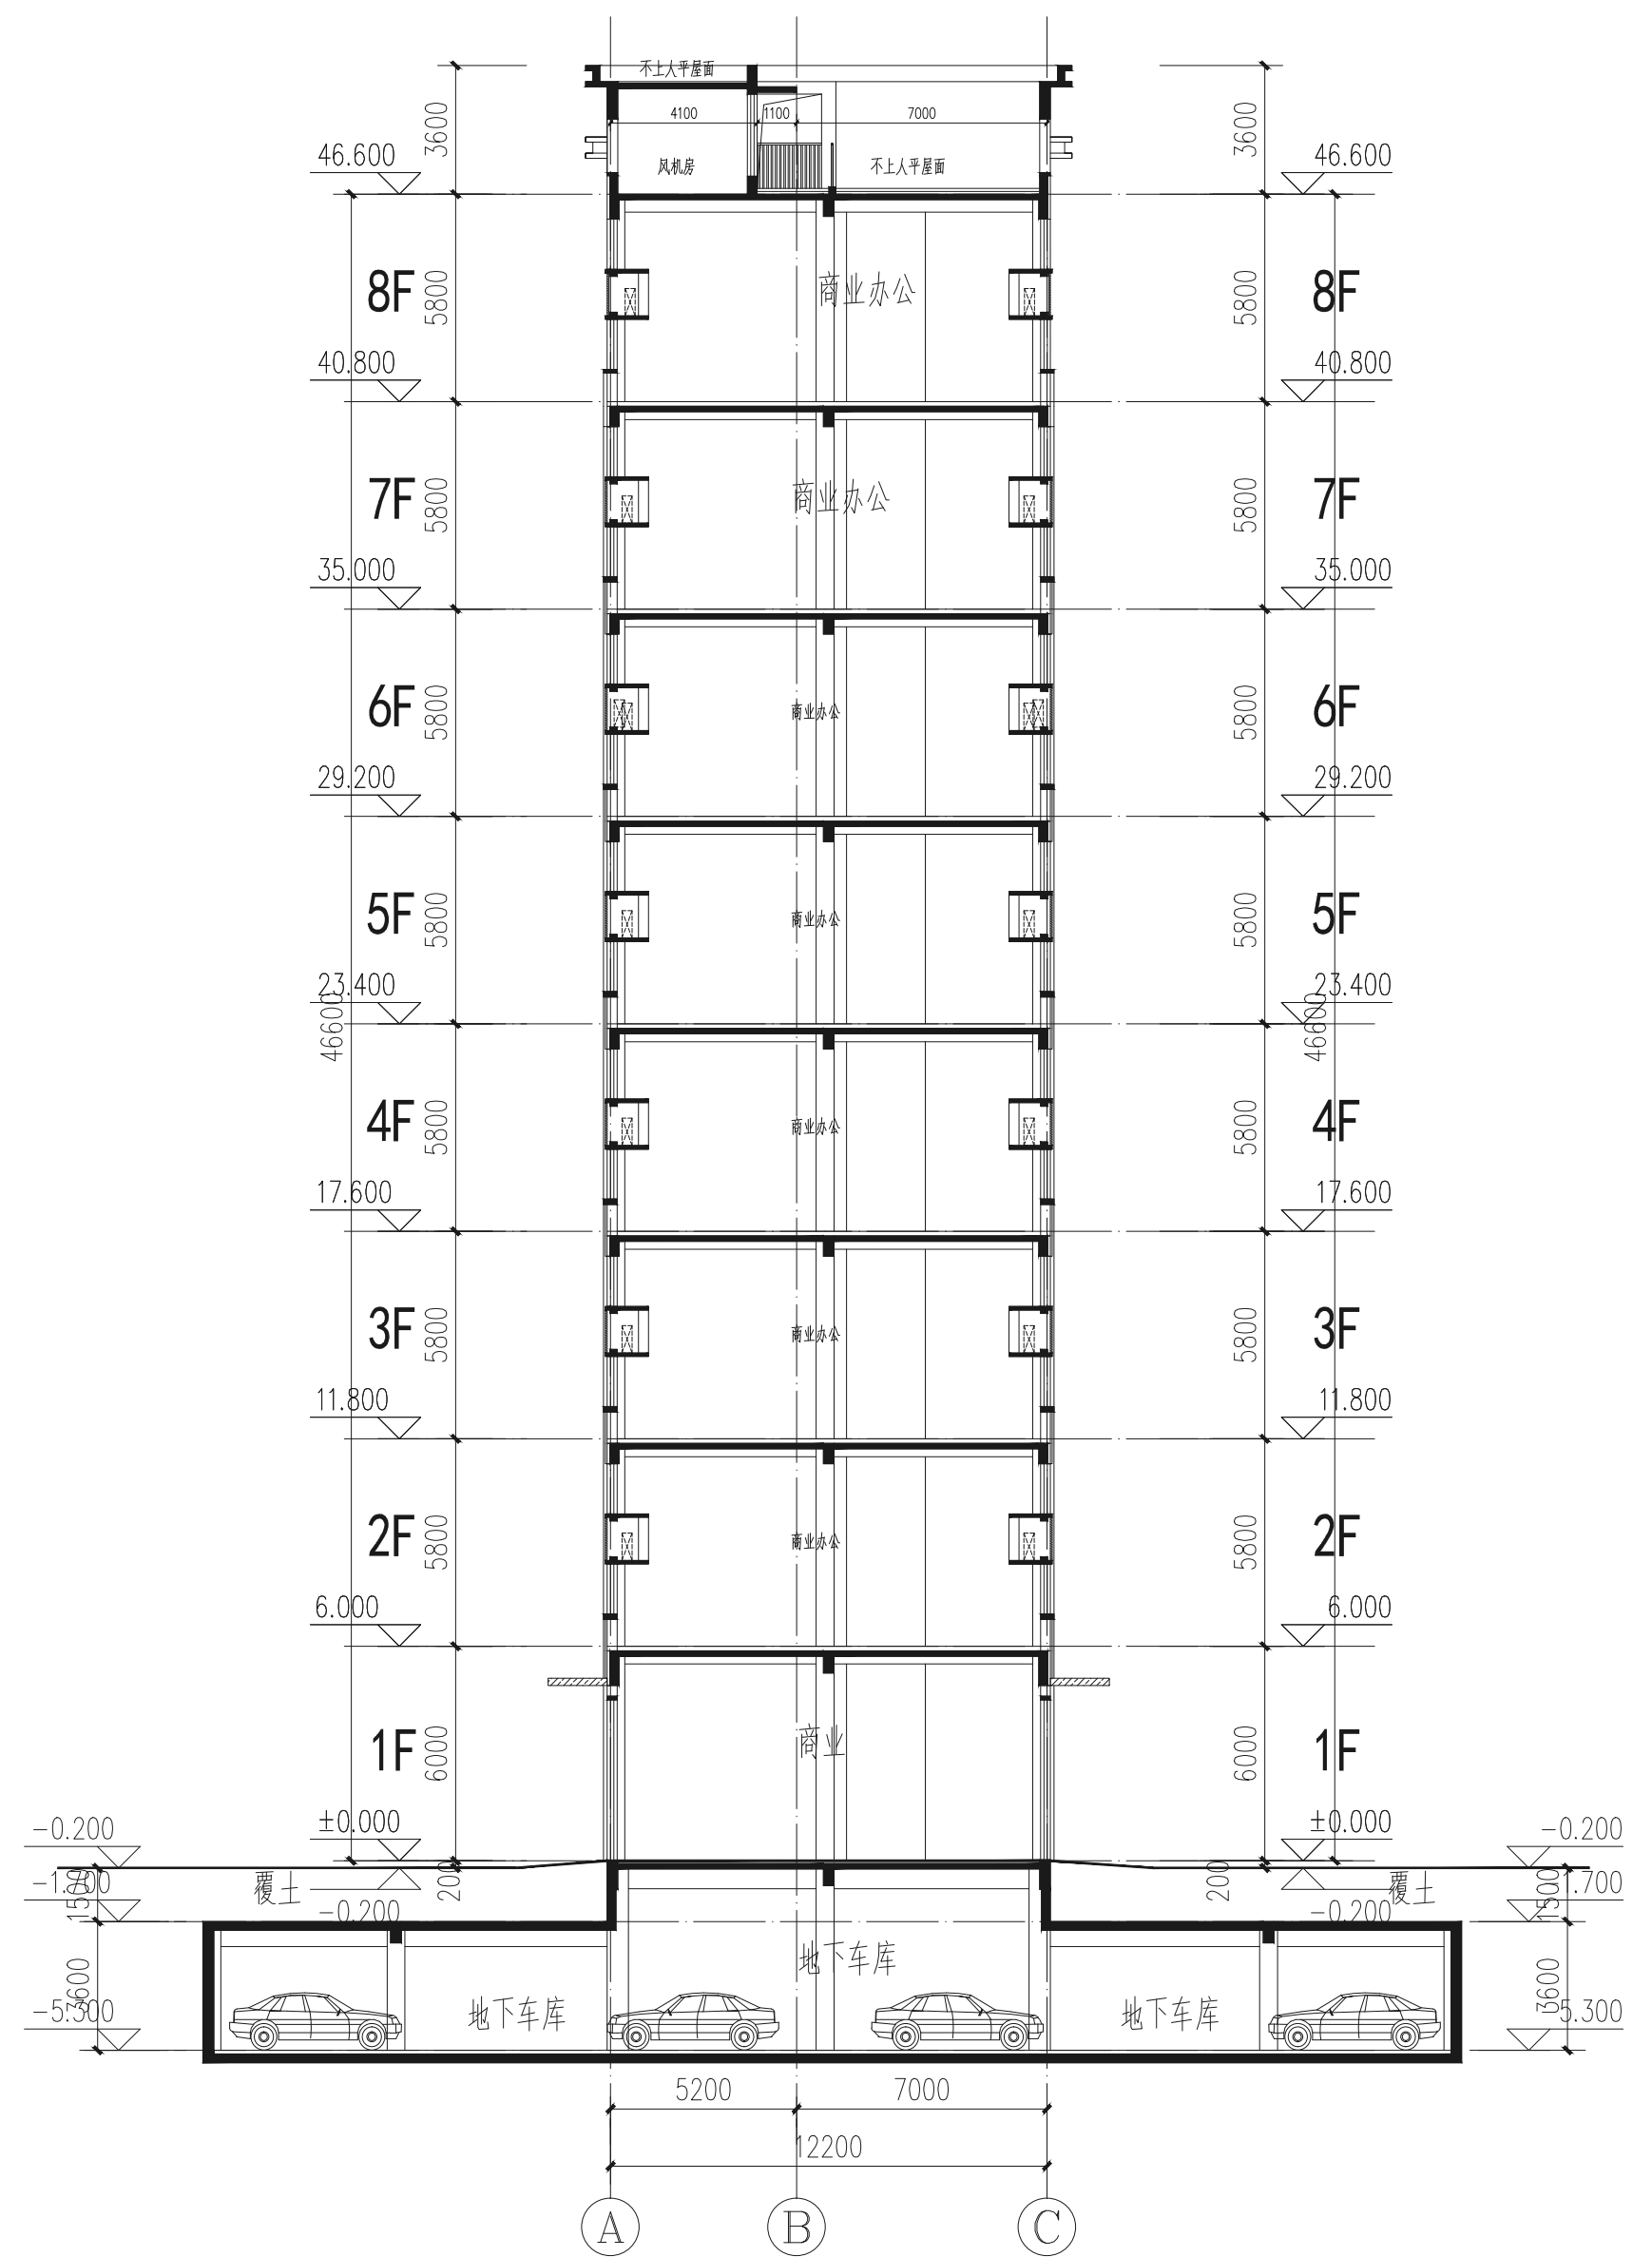

1-1剖面图 1:100

消防自审章

注册师章

工程设计出图专用章

江苏省都市建筑设计
研究院有限公司
消防自审章

中华人民共和国一级注册建筑师

姓名：冯 陈
注册号：3201652-004
有效期：至2025年01月

江苏省工程勘察设计出图专用章		
江苏省都市建筑设计研究院有限公司		
资质证书 编 号	A232016523	
江苏省住房和城乡建设厅监制 (N)		
有效期至二〇二四年九月三十日		

DO THING
ARCHITECTURAL
DESIGN
都市建筑

江苏省都市建筑设计研究院有限公司

设计证书乙级编号: A232016523

建设单位

洛阳市中亿置业有限公司

项目名称

偃师中亿农博智慧城

工程名称	
------	--

36#

批 准 人

冯 陈

项目负责人

冯 陈

专业负责人

冯 陈

审核人

冯 陈

方案设计人

苏琨

校对 人

苏琨

设计人

[illegible]

人	图	绘
---	---	---

--	--

设计编号	
------	--

设计阶段

专	业
---	---

	图 纸 比 例
--	------------------

当前版本	
------	--



图 纸 编 号	
---------	--







出图日期	
------	--

本图未加盖出图专用章无效

河南偃师·中亿农博智慧城 P1#、P2#、P3#楼设计说明

- 1、工程名称：偃师中亿农博智慧城 P1#、P2#、P3#楼
- 业主单位：洛阳市中亿置业有限公司
- 建设地点：河南省洛阳市偃师区，北邻太学路，东邻规划东环路，南侧为东明路
- 2、本工程总建筑面积：650.88㎡；
- 其中：每栋为216.96㎡；
- 每栋基底长22.6m，宽9.6m，每栋基底面积216.96㎡；
- 建筑层数：1层；
- 建筑高度：4.50m（屋面结构标高）。
- 3、建筑结构形式为框架结构，建筑结构类别为丙类，设计使用年限50年，抗震设防烈度为7度；
- 工程设计等级二级，防火设计的建筑分类为单层公共建筑，耐火等级为二级。

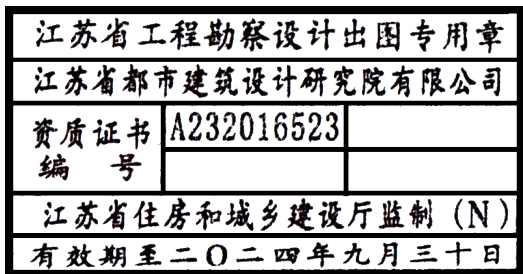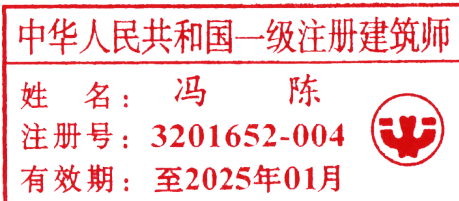

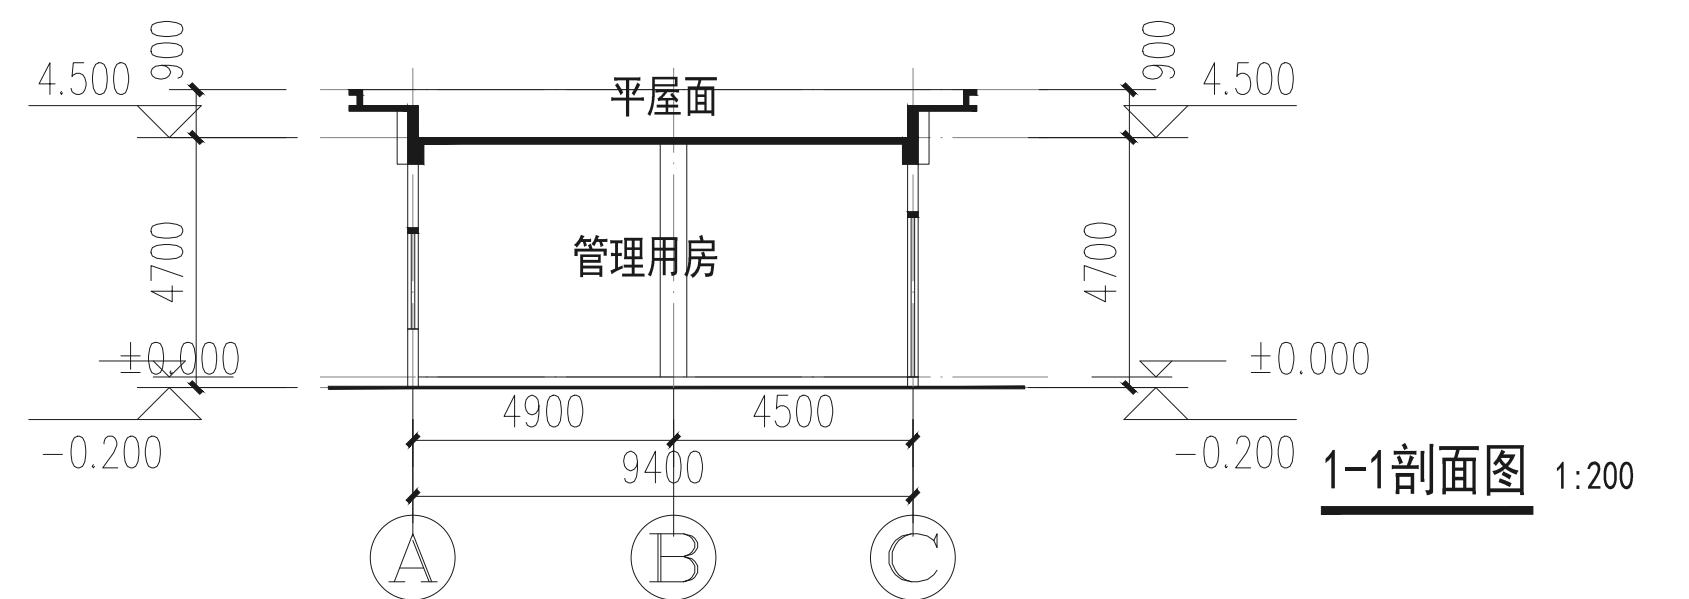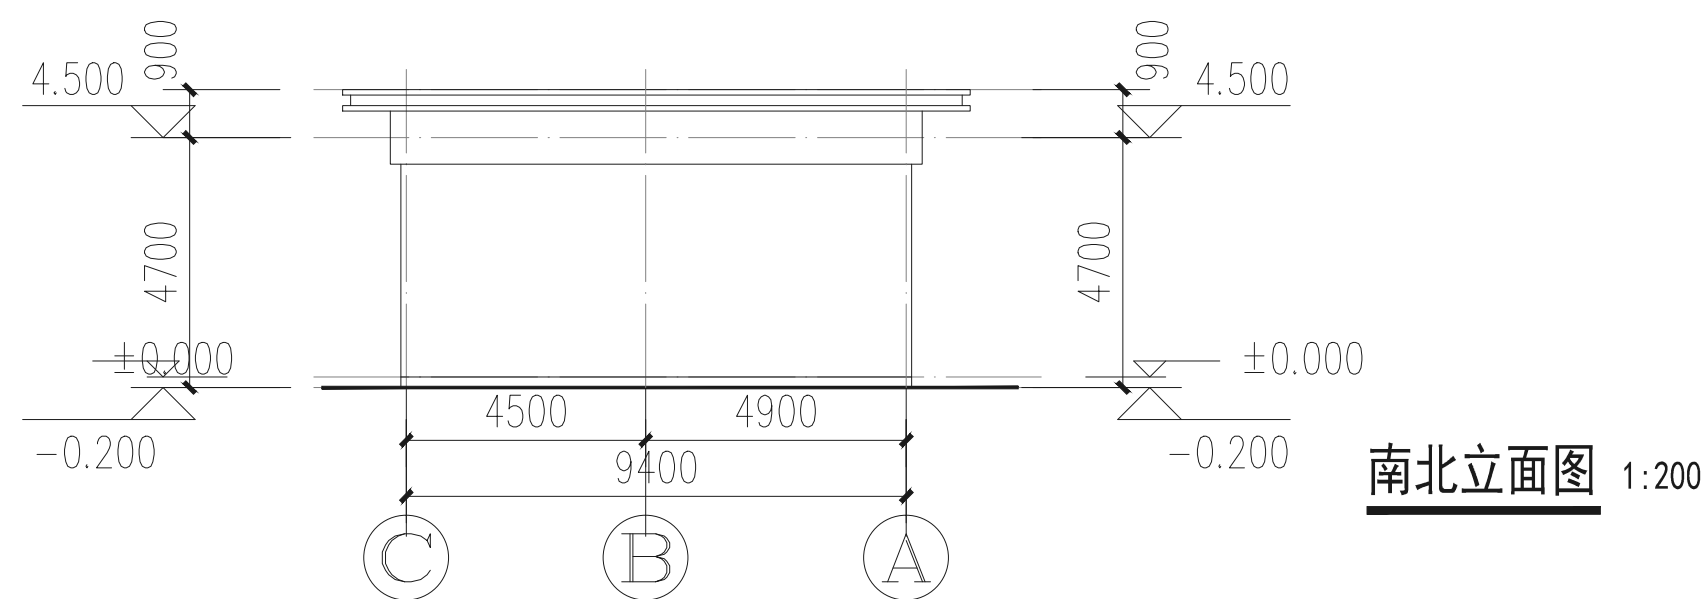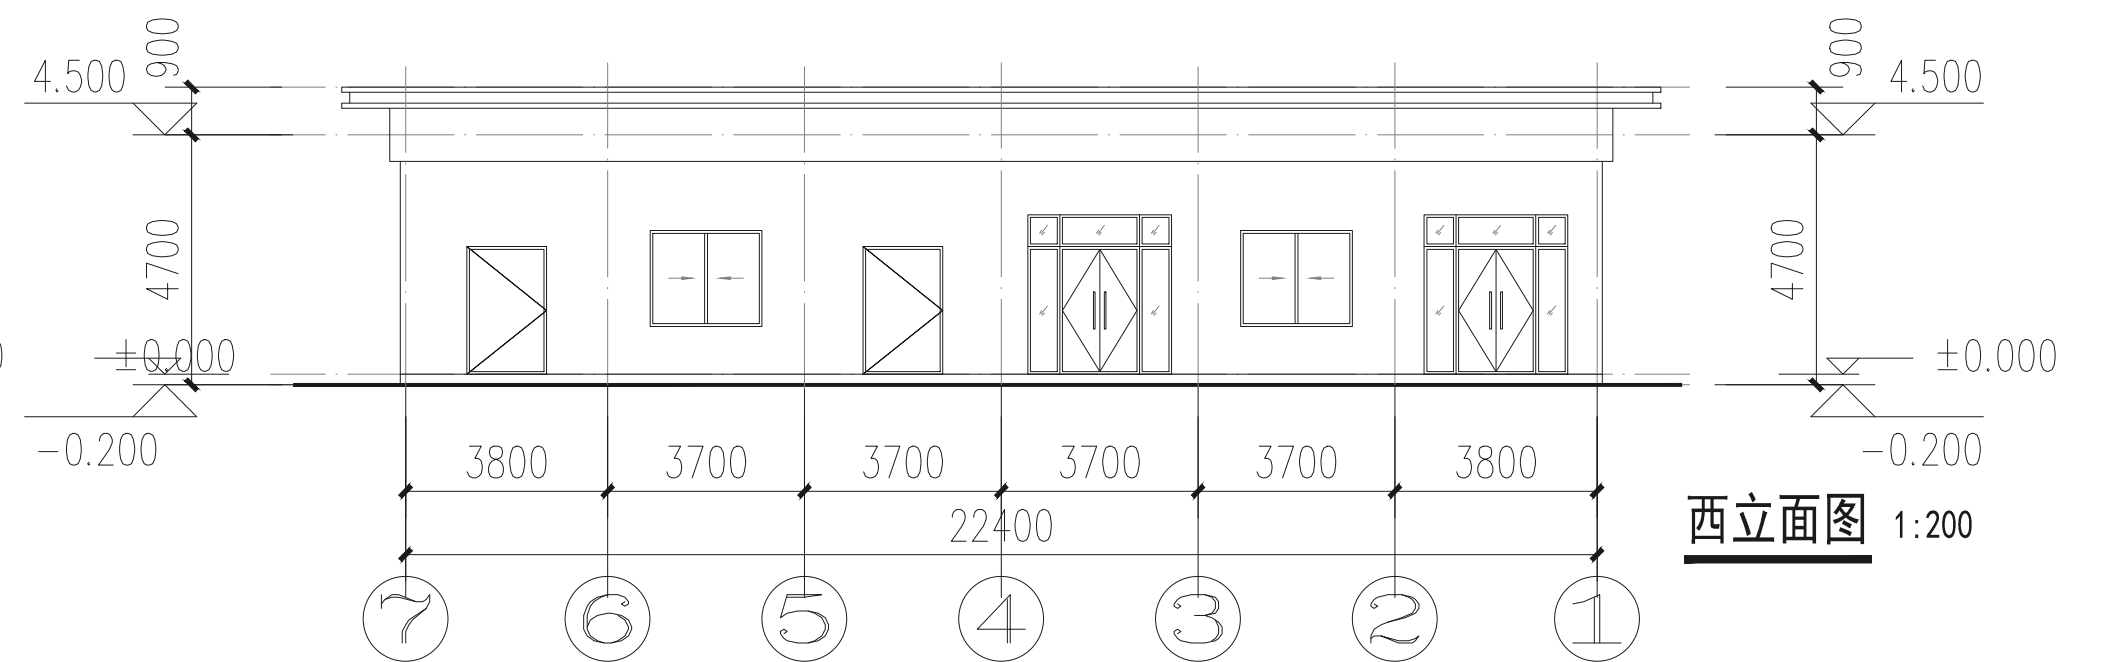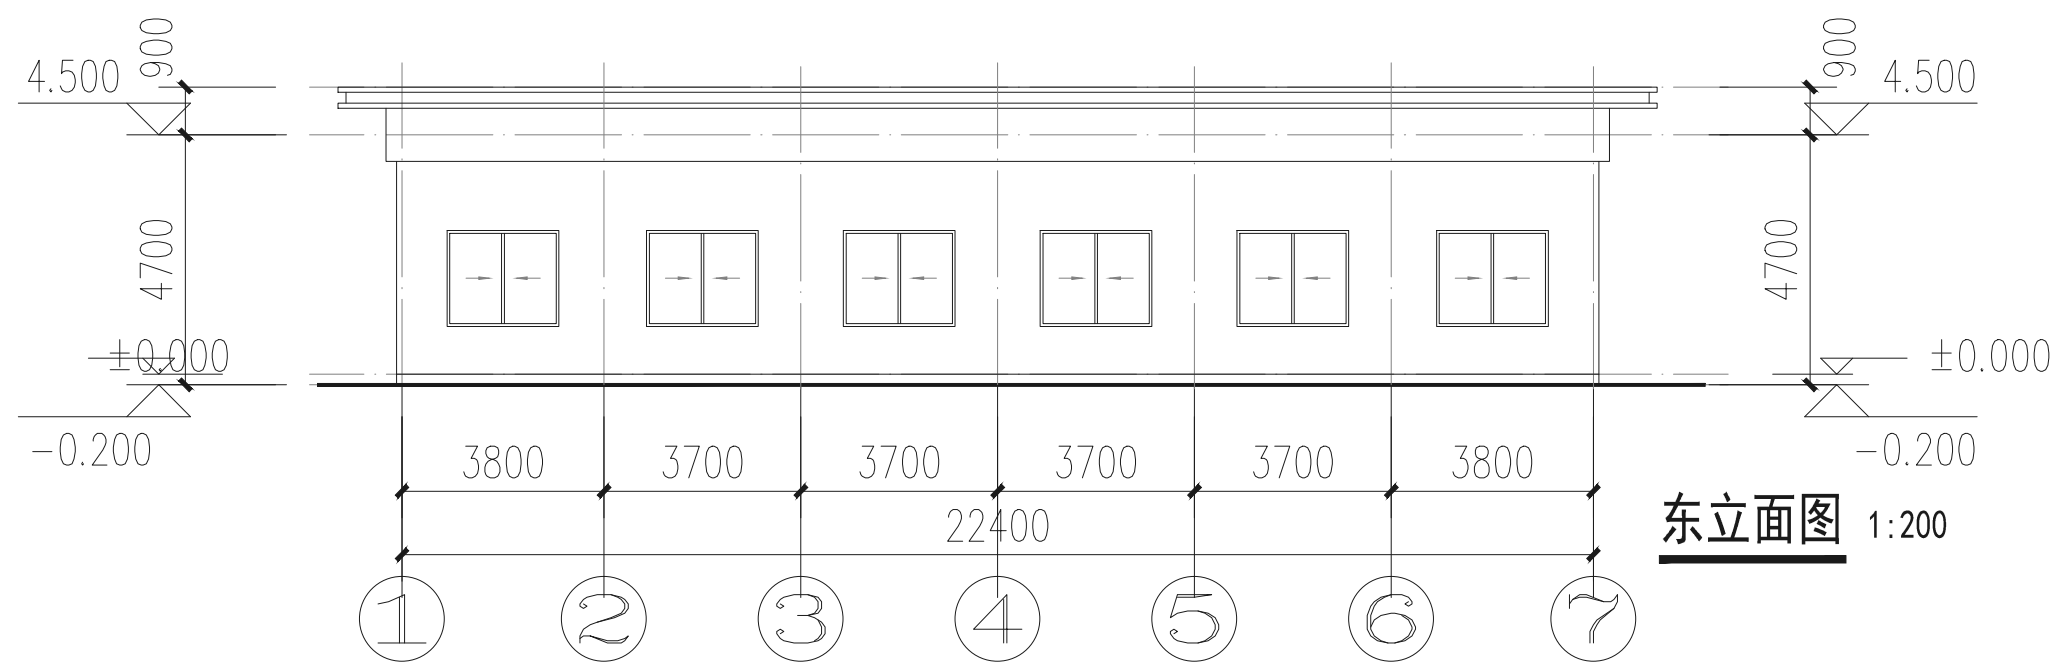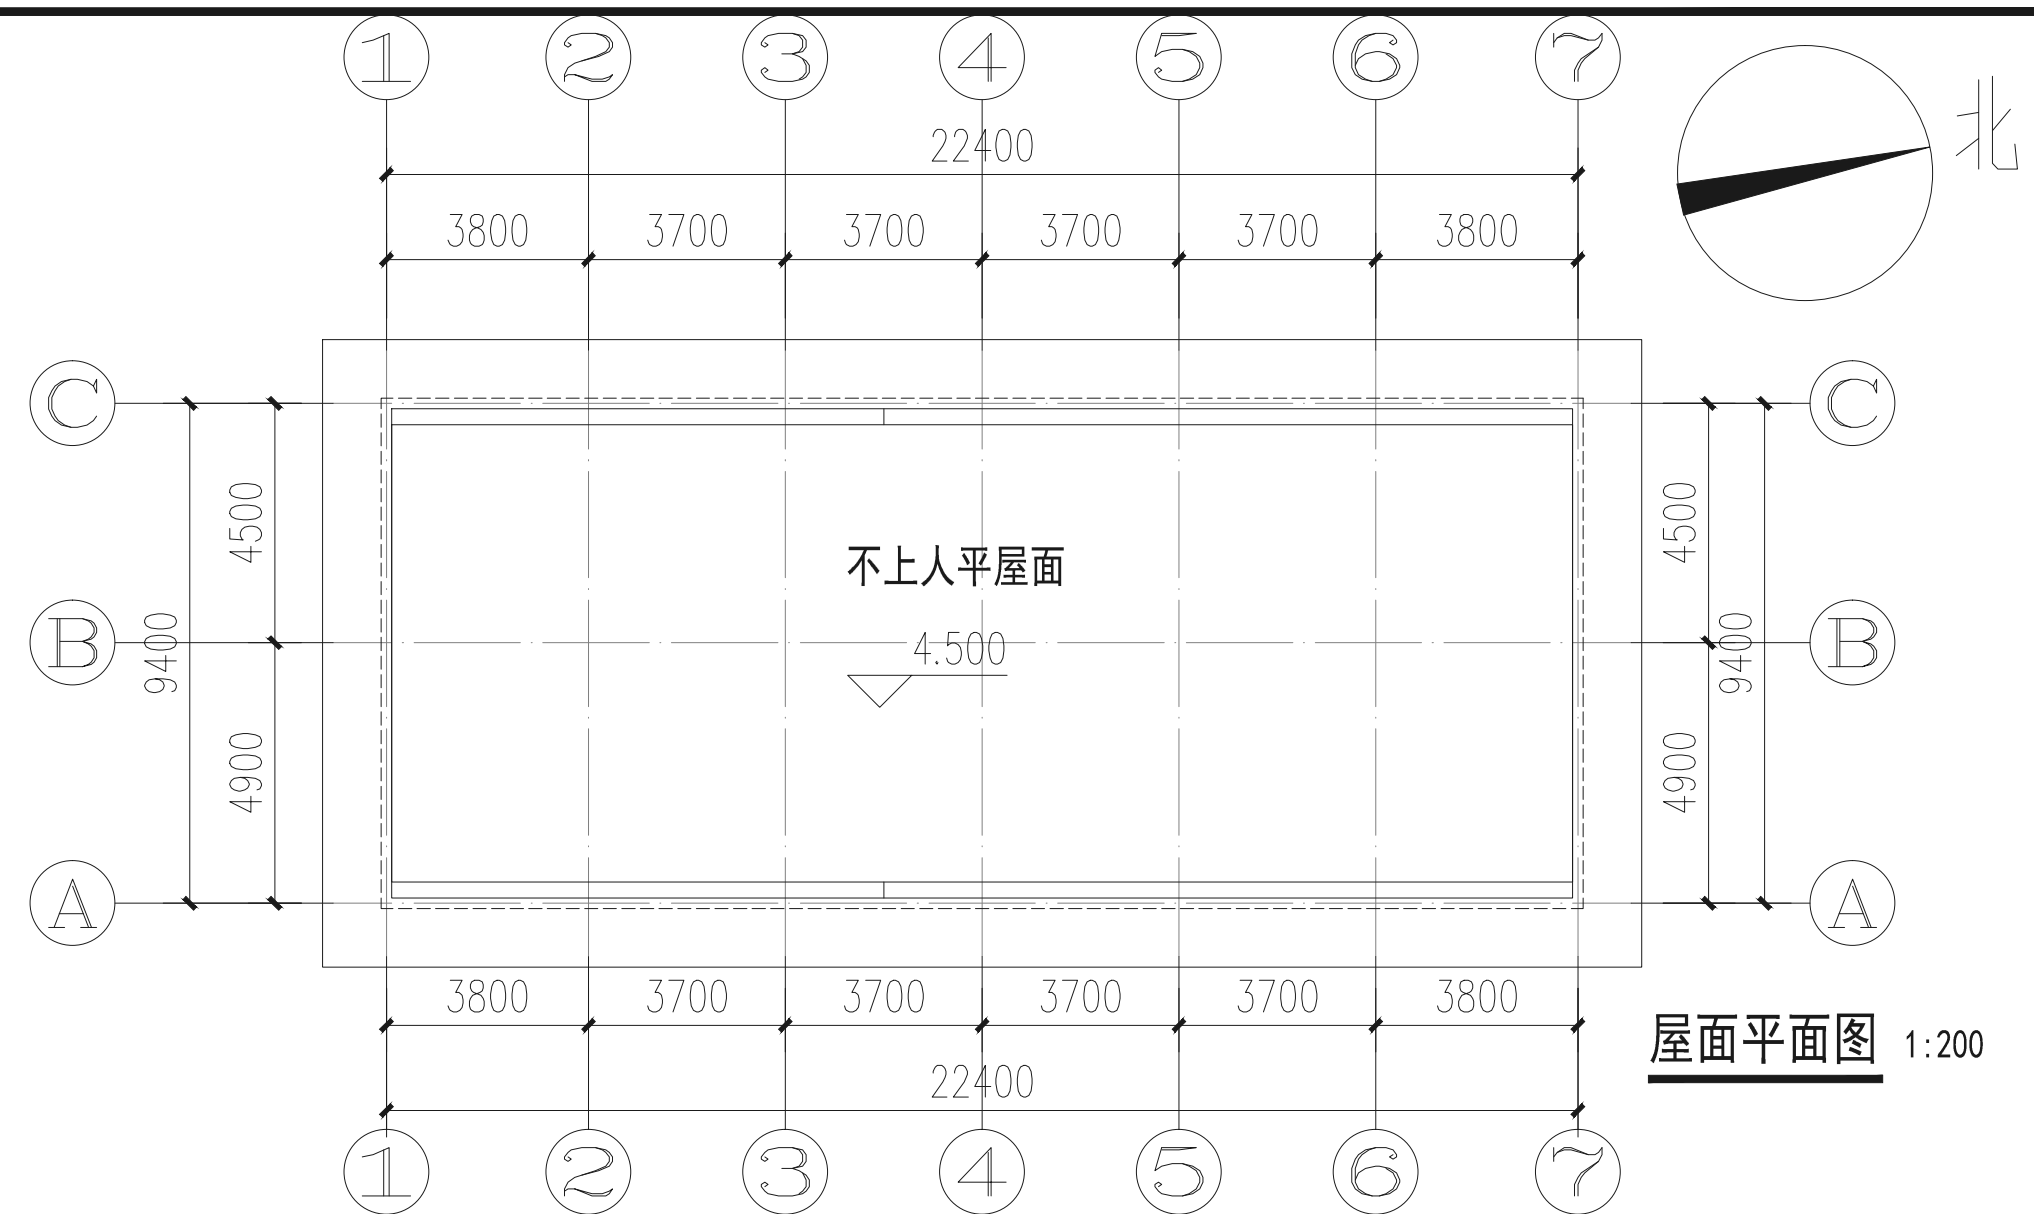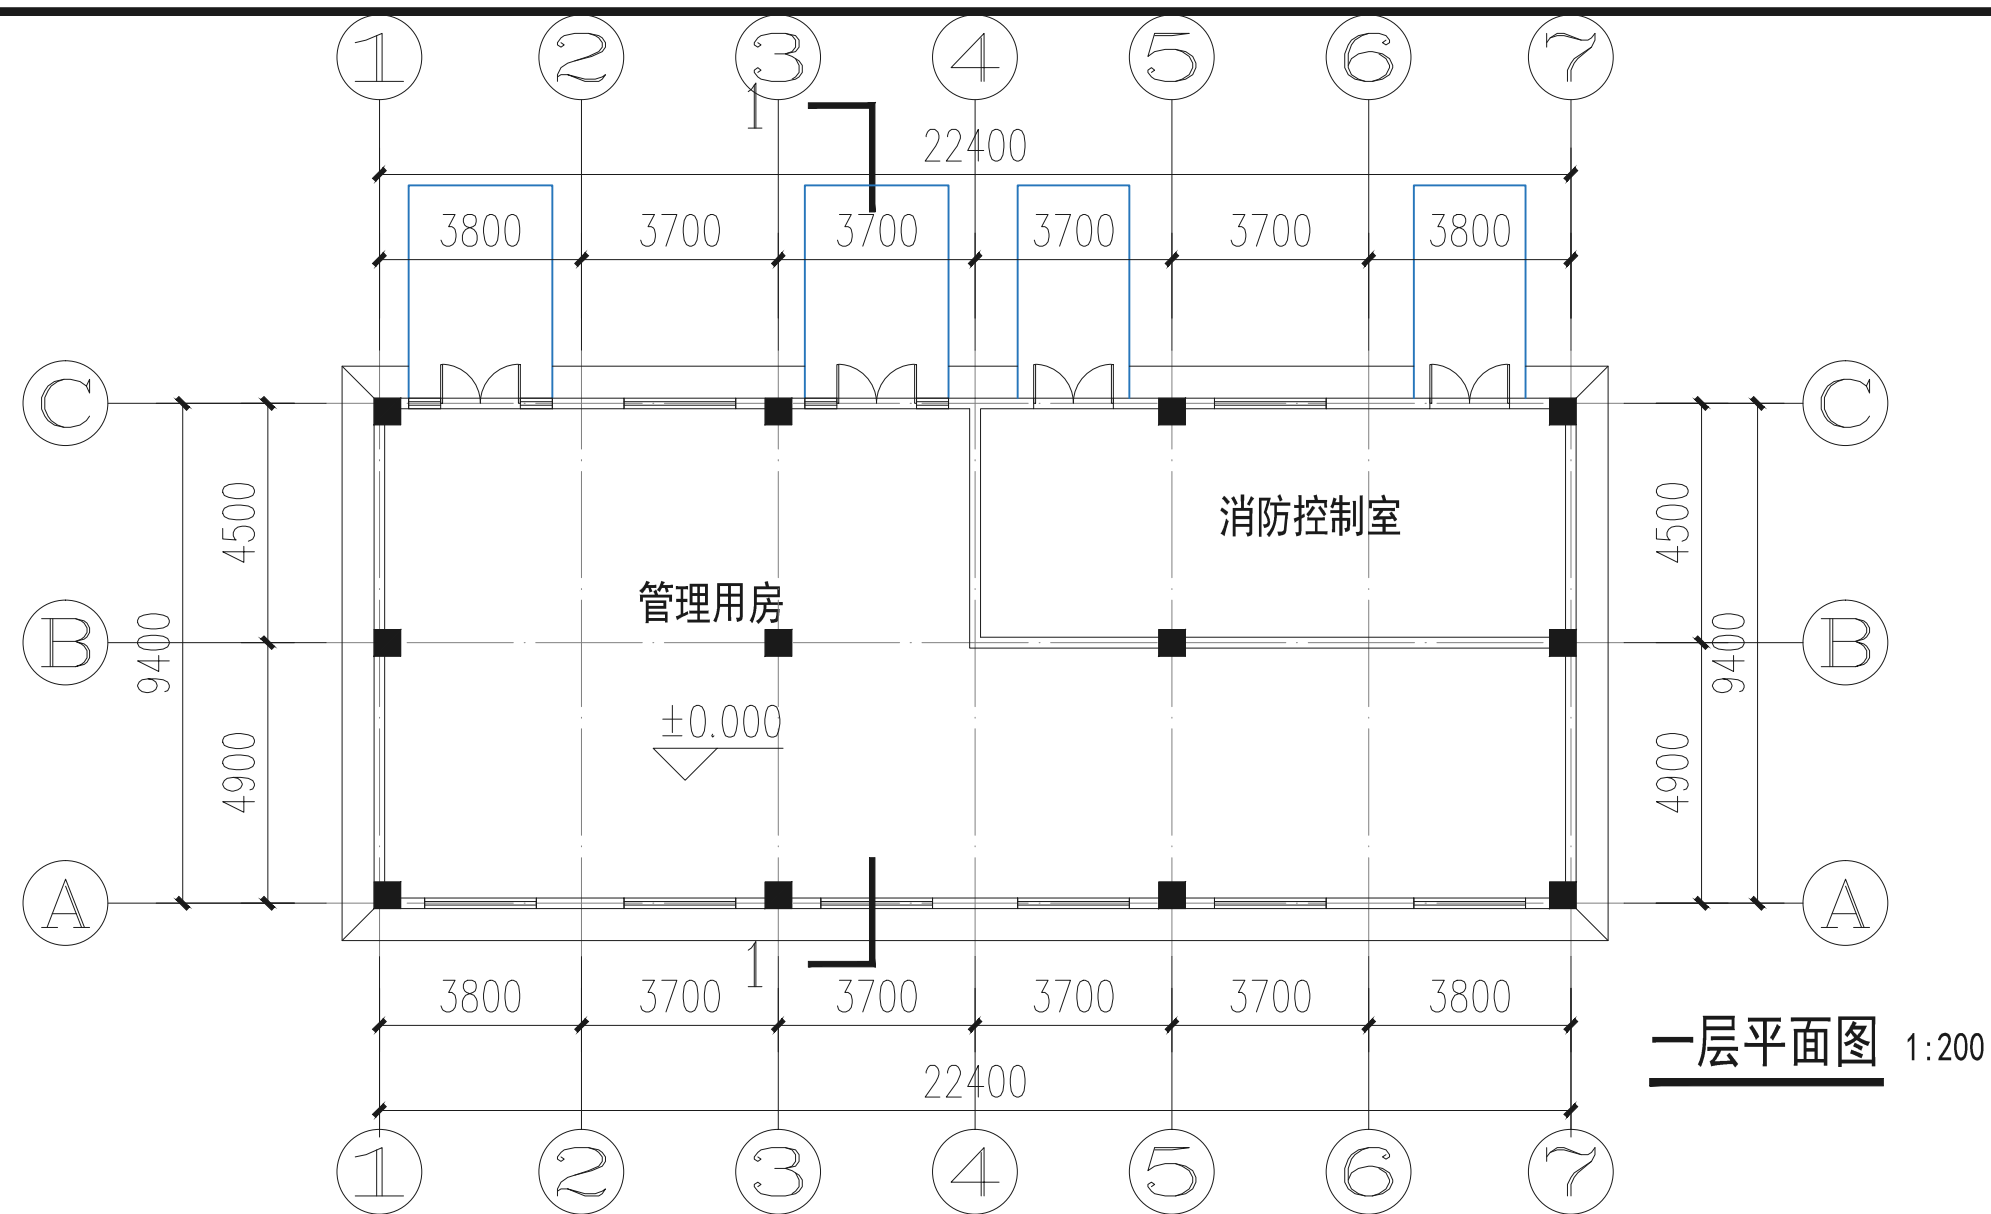[illegible]

消防自审章

注册师章

工程设计出图专用章

江苏省都市建筑设计
研究院有限公司
消 防 自 审 章

中华人民共和国一级注册建筑师
姓名：冯 陈
注册号：3201652-004
有效期：至2025年01月

江苏省工程勘察设计出图专用章		
江苏省都市建筑设计研究院有限公司		
资质证书 编 号	A232016523	
江苏省住房和城乡建设厅监制 (N)		
有效期至二〇二四年九月三十日		

DO THING
ARCHITECTURAL
DESIGN
都市建筑

江苏省都市建筑设计研究院有限公司
JIANGSU DUSHI ARCHITECTURAL DESIGN & RESEARCH INSTITUTE CO., LTD
设计证书乙级编号: A232016523

建设单位

洛阳市中亿置业有限公司

项目名称	
------	--

偃师中亿农博智慧城

工程名称	
------	--

P1#

批 准 人

冯 陈

项目负责人

冯 陈

专业负责人

冯 陈	
-----	--

审核人

冯 陈

方案设计人

苏琨

校 对 人

苏琨

设计人	
-----	--

绘图人	
-----	--

设计编号	
------	--







设计阶段	
------	--

专	业	
---	---	--

图 纸 比 例	
------------------	--

本图未加盖出图专用章无效

会签栏									
建筑	马陈	暖通	高歌	电气	管卫兵	景观			
结构	何亮文								
给排水	高歌								

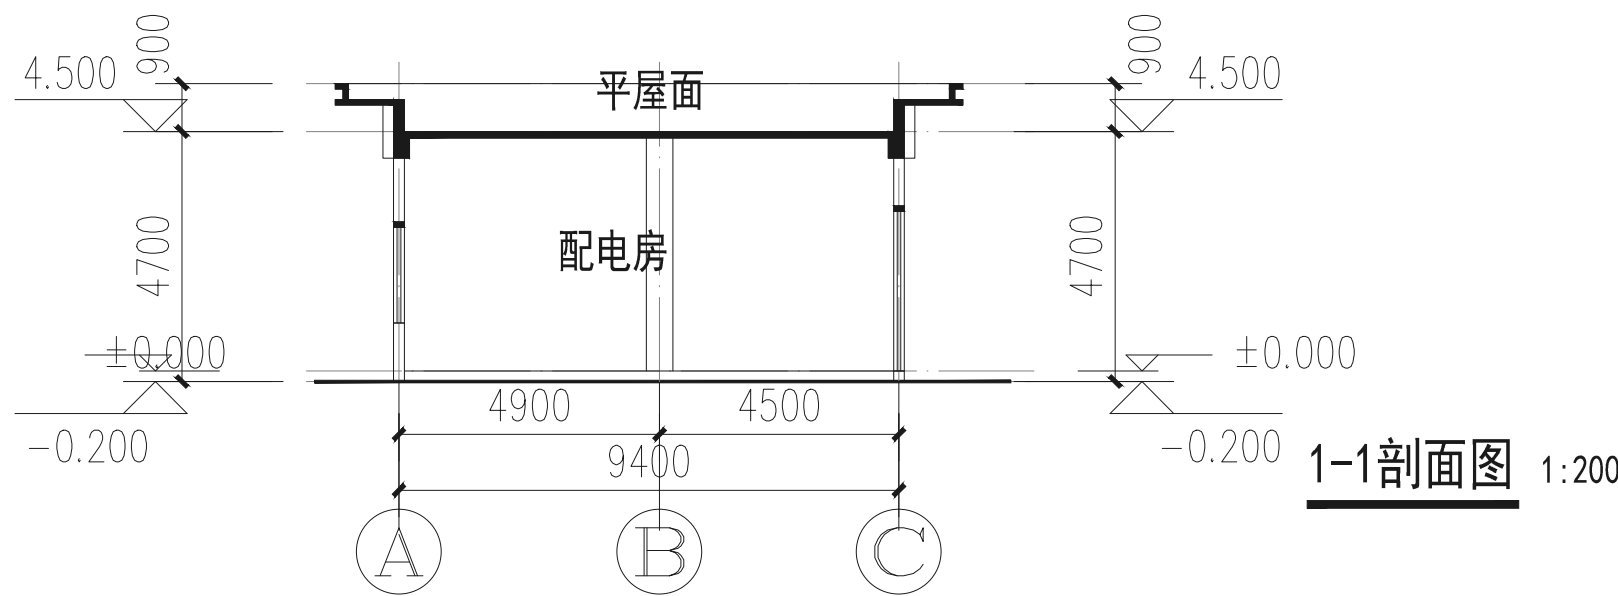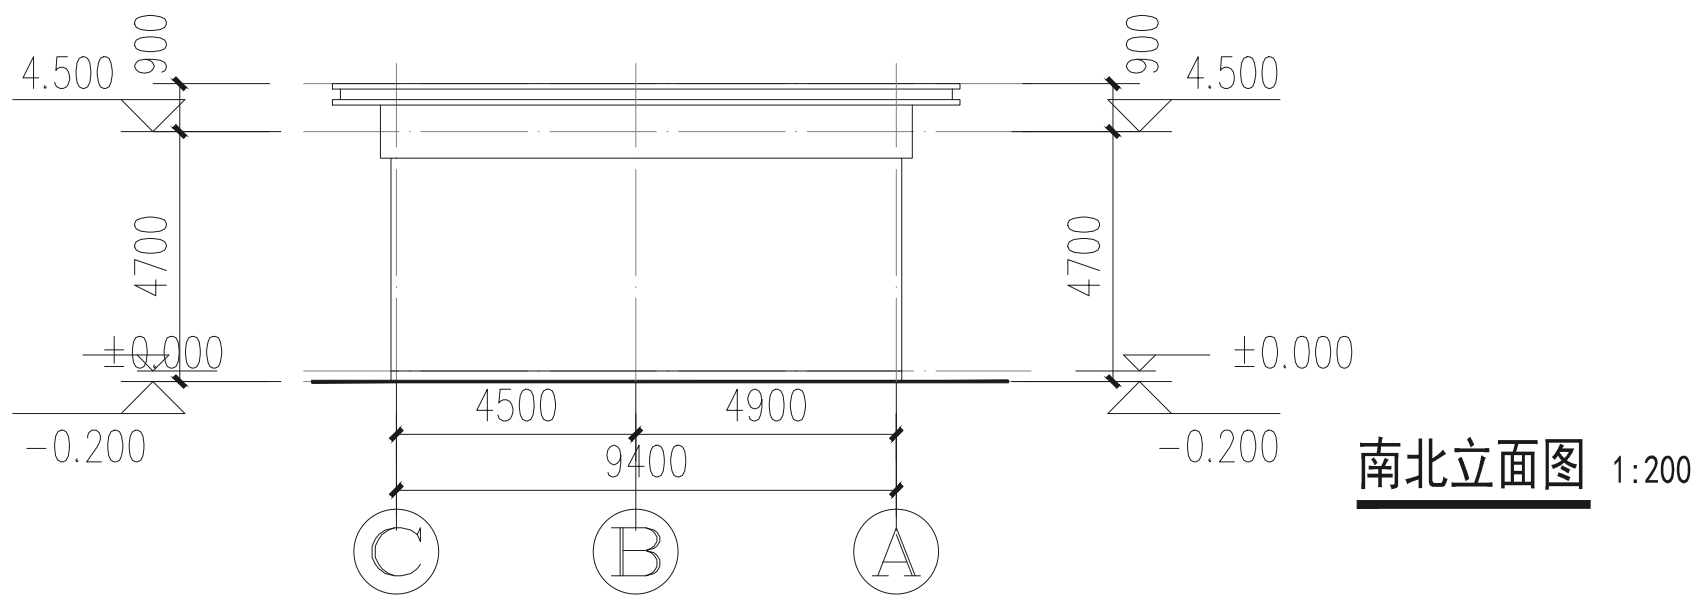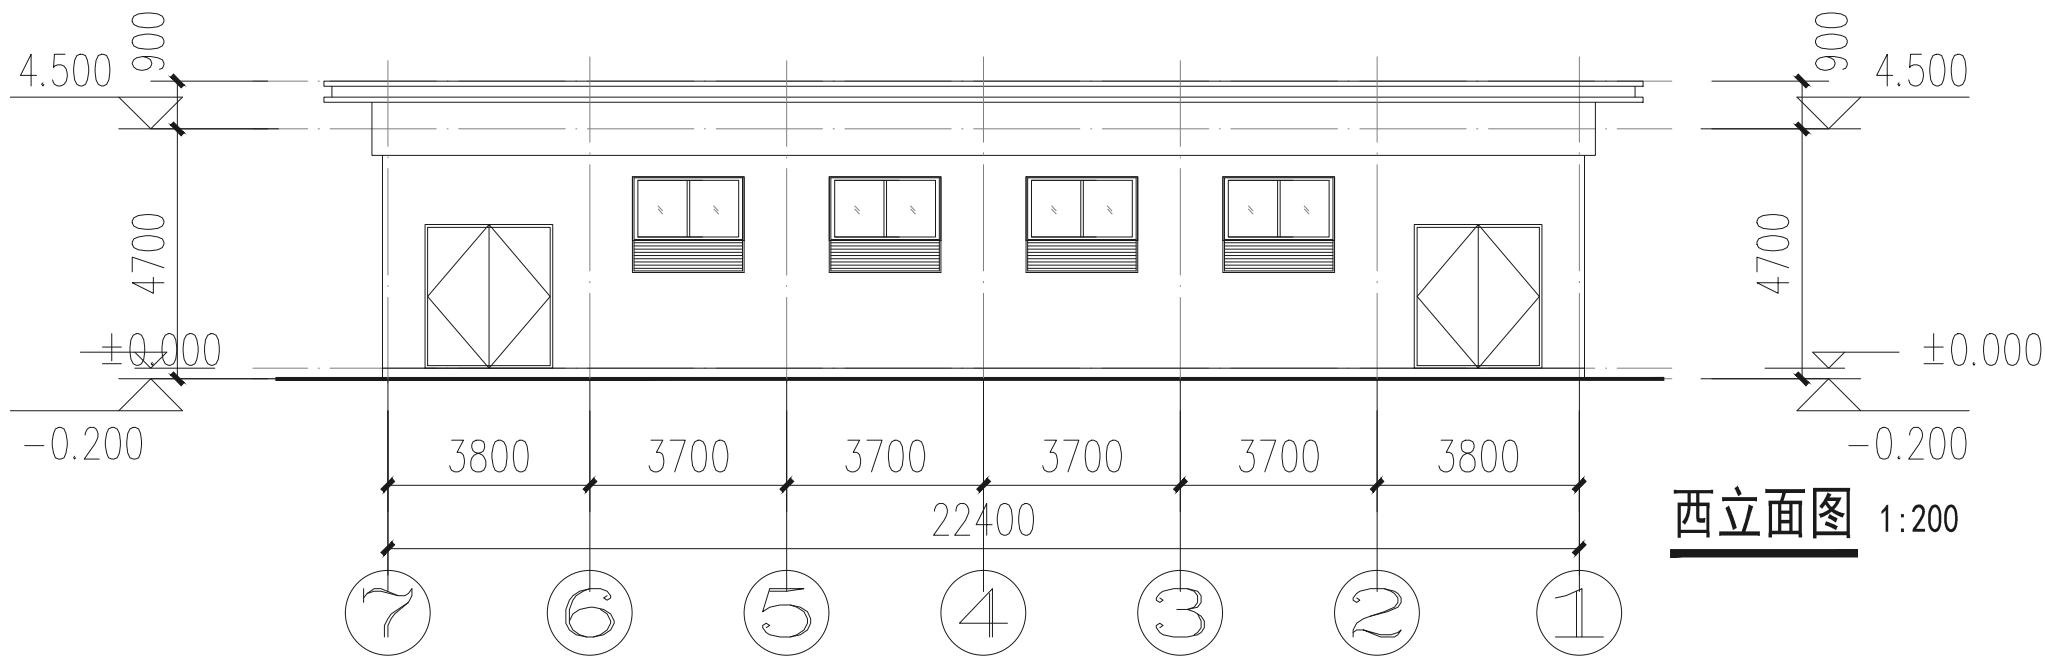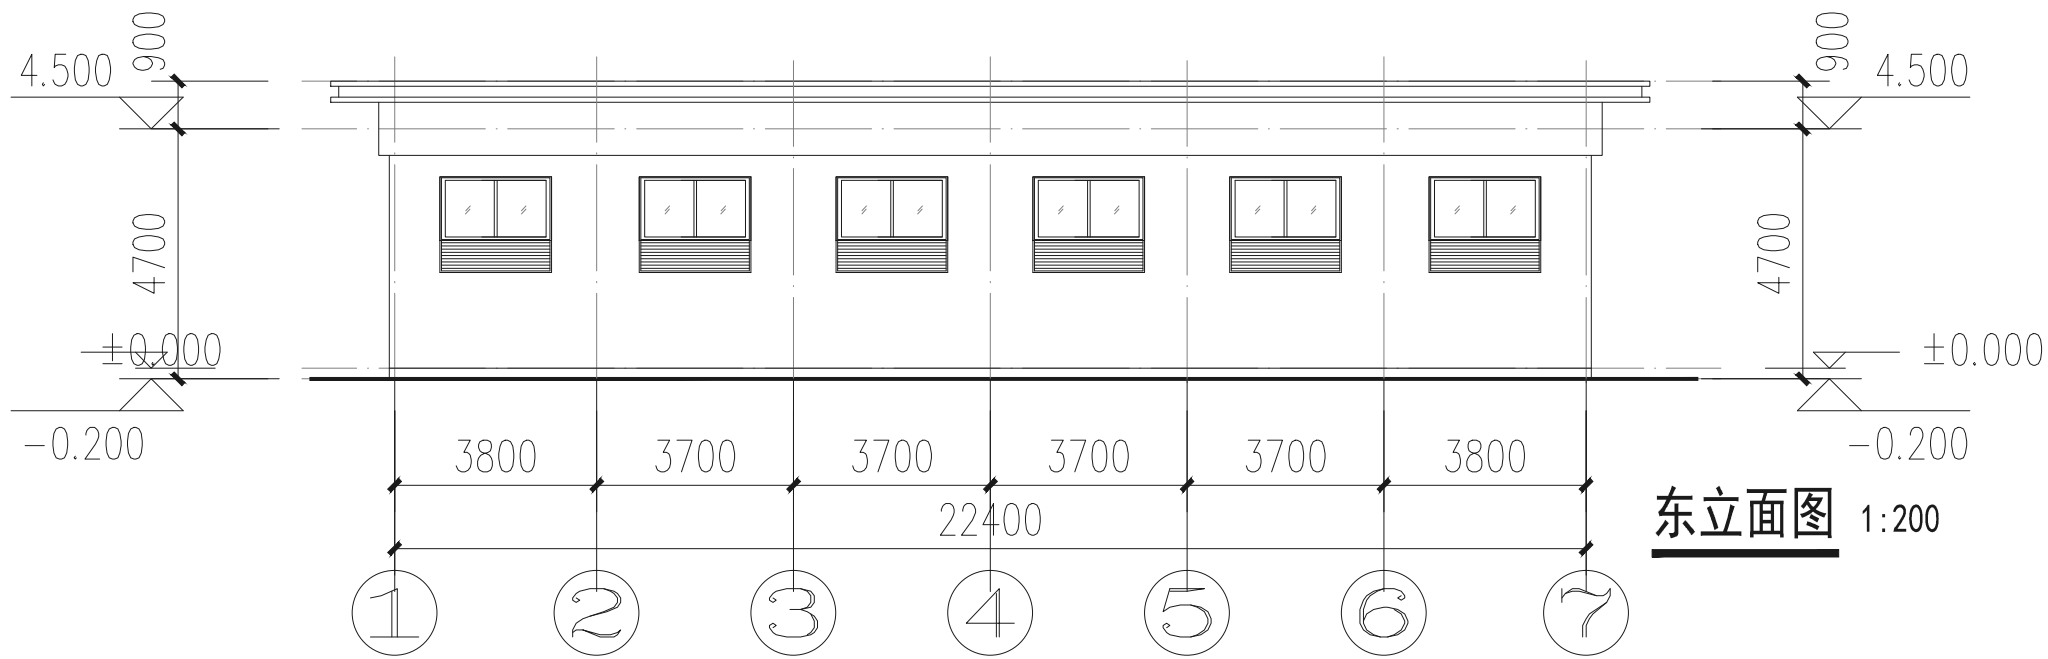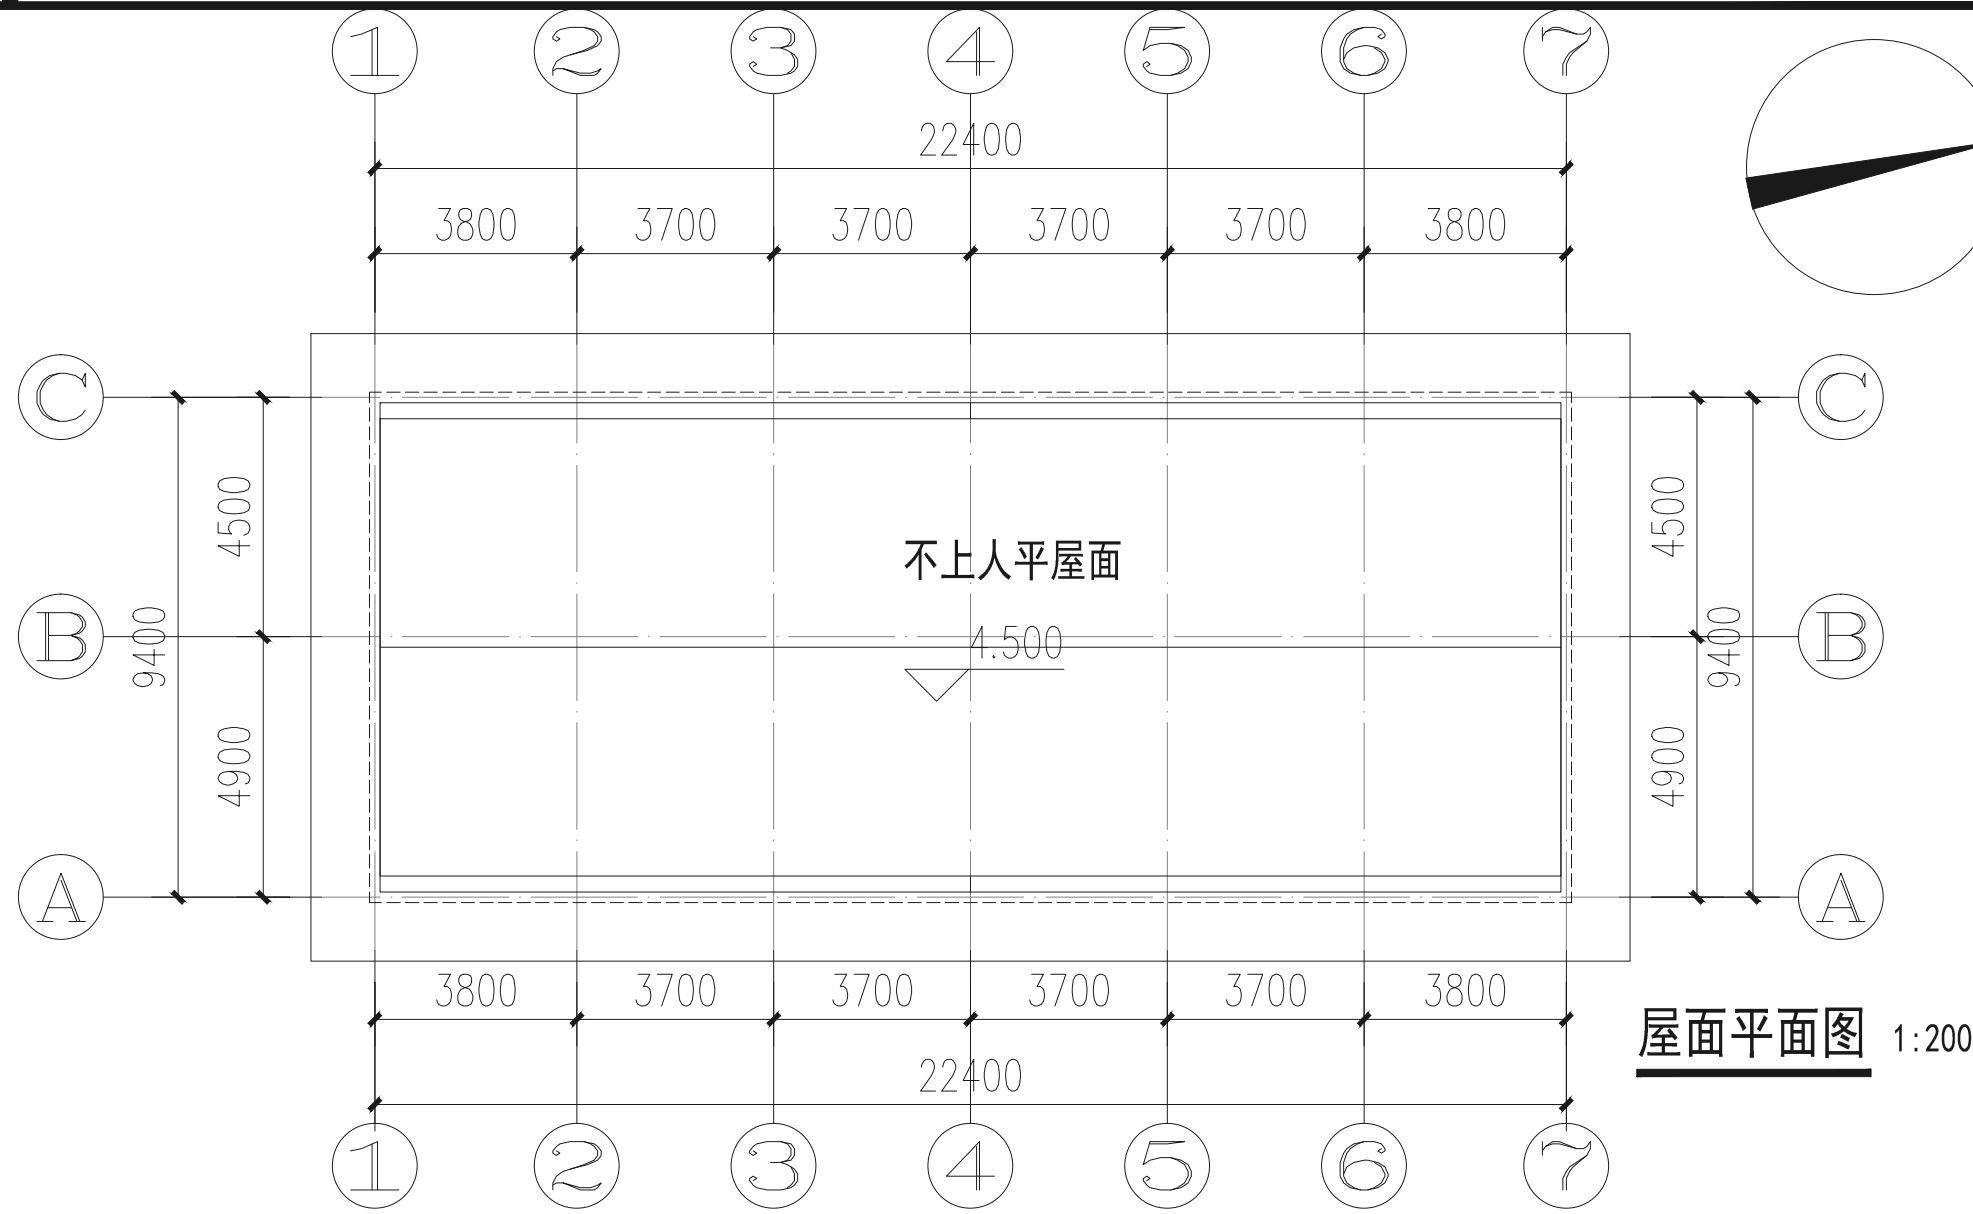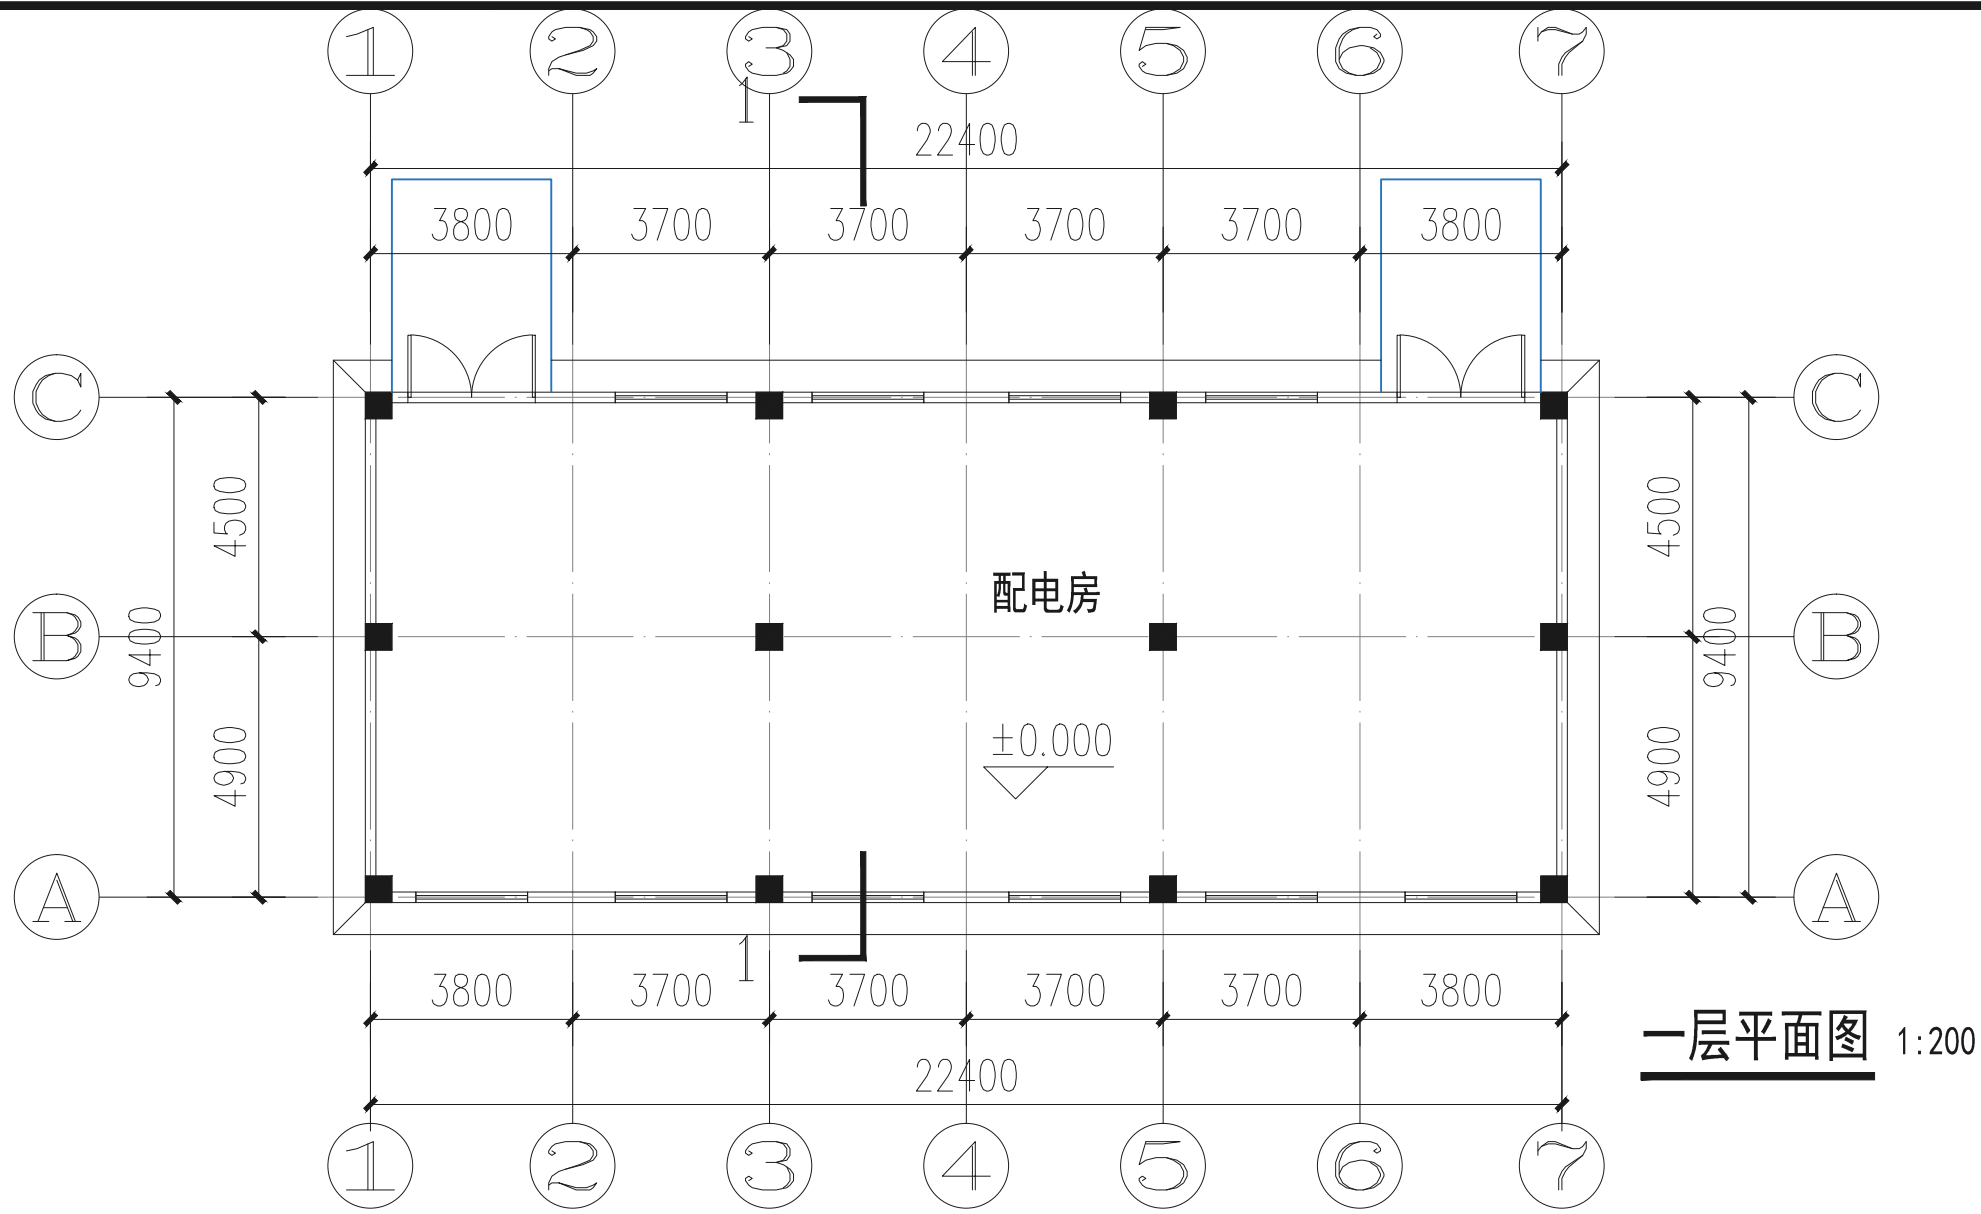

消防自审章

江苏省都市建筑设计
研究院有限公司
消防自审章

注册师章

中华人民共和国一级注册建筑师
姓名：冯陈
注册号：3201652-004
有效期至：至2025年01月

工程设计出图专用章

江苏省工程勘察设计院有限公司
江苏省都市建筑设计研究院有限公司
资质证书 A232016523
编号
江苏省住房和城乡建设厅监制 (N)
有效期至二〇二四年九月三十日



DOTHING
ARCHITECTURAL
DESIGN

都市建筑

江苏省都市建筑设计研究院有限公司

JIANSHI ARCHITECTURAL DESIGN & RESEARCH INSTITUTE CO., LTD

设计证书乙级编号：A232016523

建设单位

洛阳市中亿置业有限公司

项目名称

偃师中亿农博智慧城

工程名称

P2#

批准人

冯陈

方案设计人

苏琨

设计编号

项目负责人

冯陈

校对

苏琨

设计阶段

当前版本

专业负责人

冯陈

设计人

专业

建筑

图纸编号

审核人

冯陈

绘图人







图纸比例

见图

出图日期

本图未加盖出图专用章无效

建筑	冯陈				会签栏
结构	何文			暖通	
给排水	高			电气	
	毅			景观	
				高	
				歌	

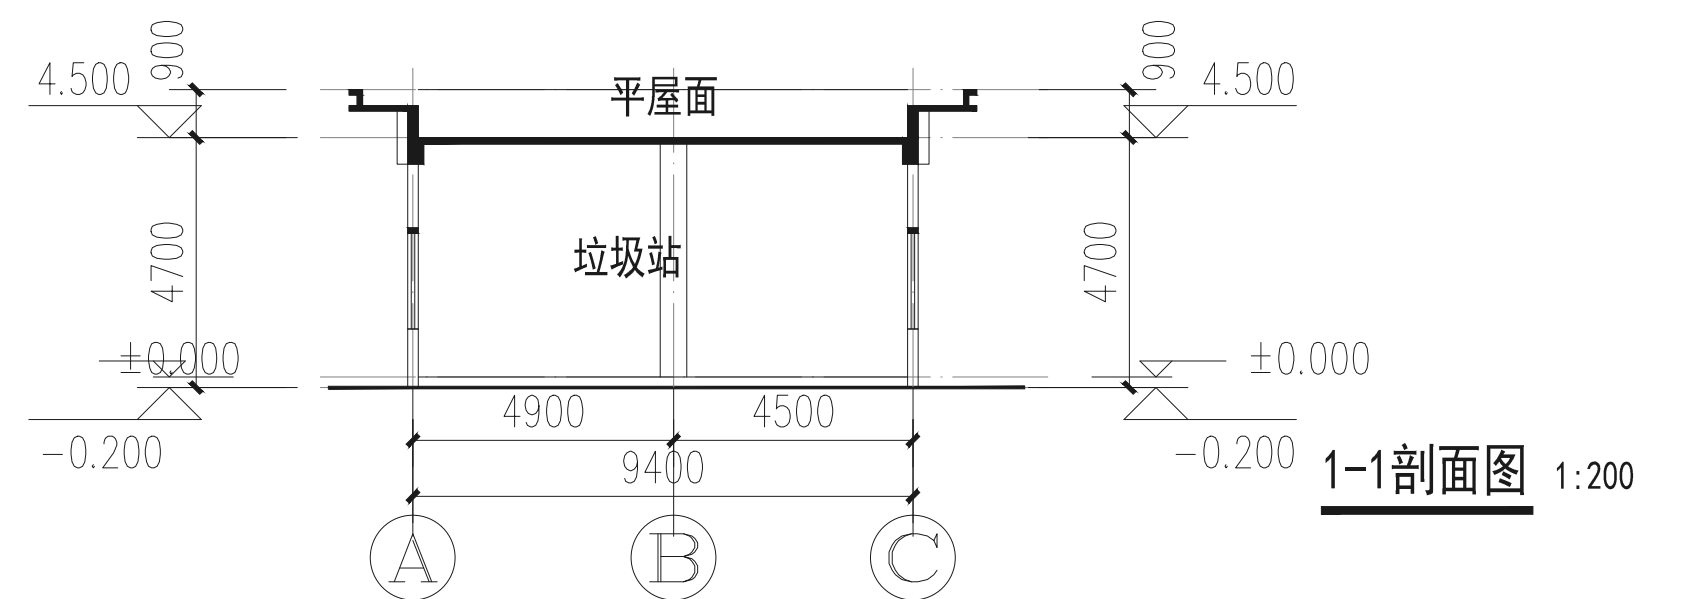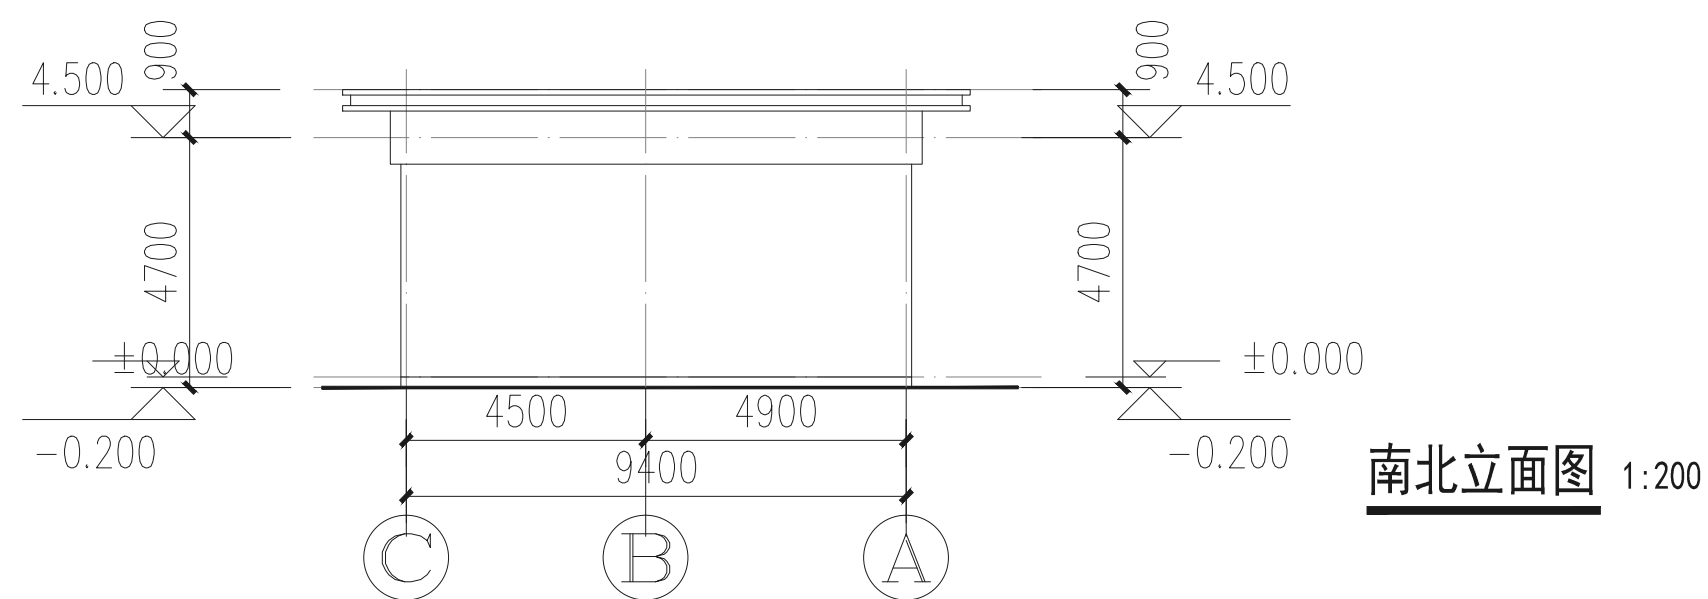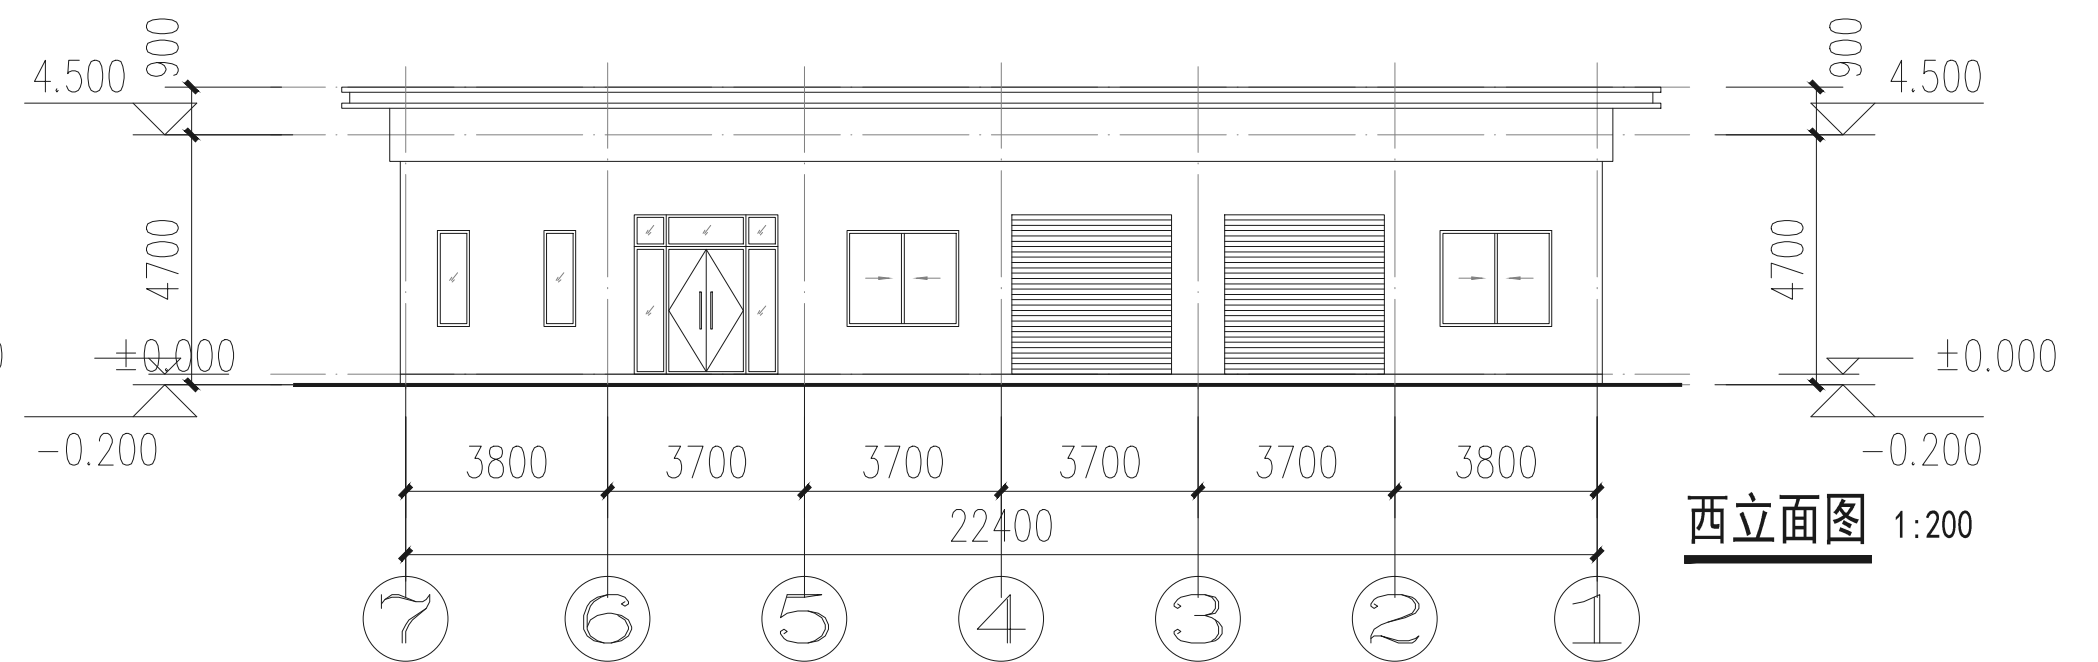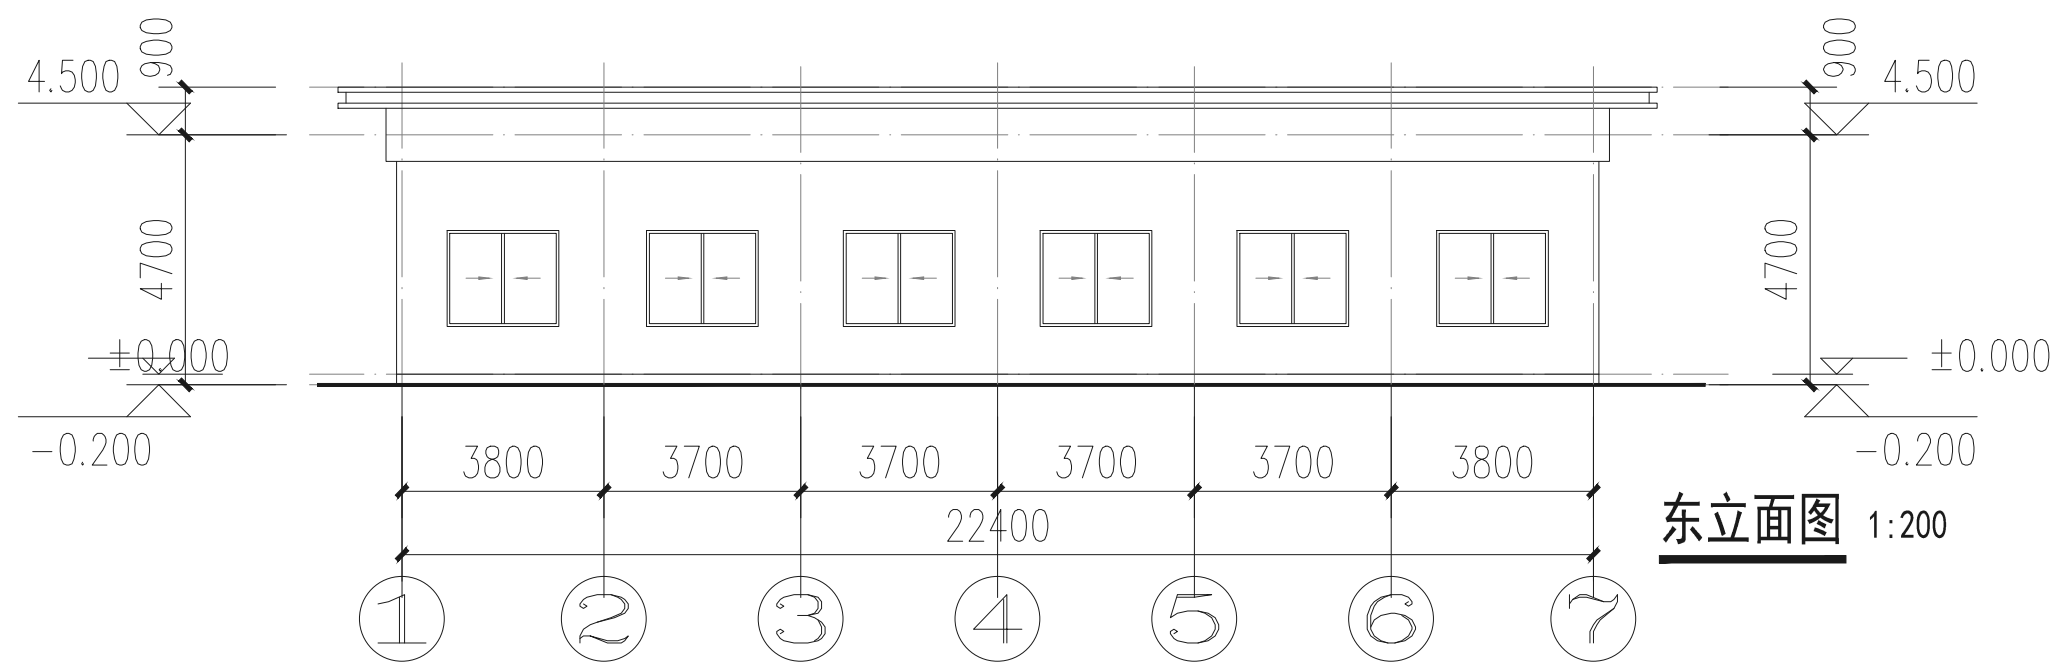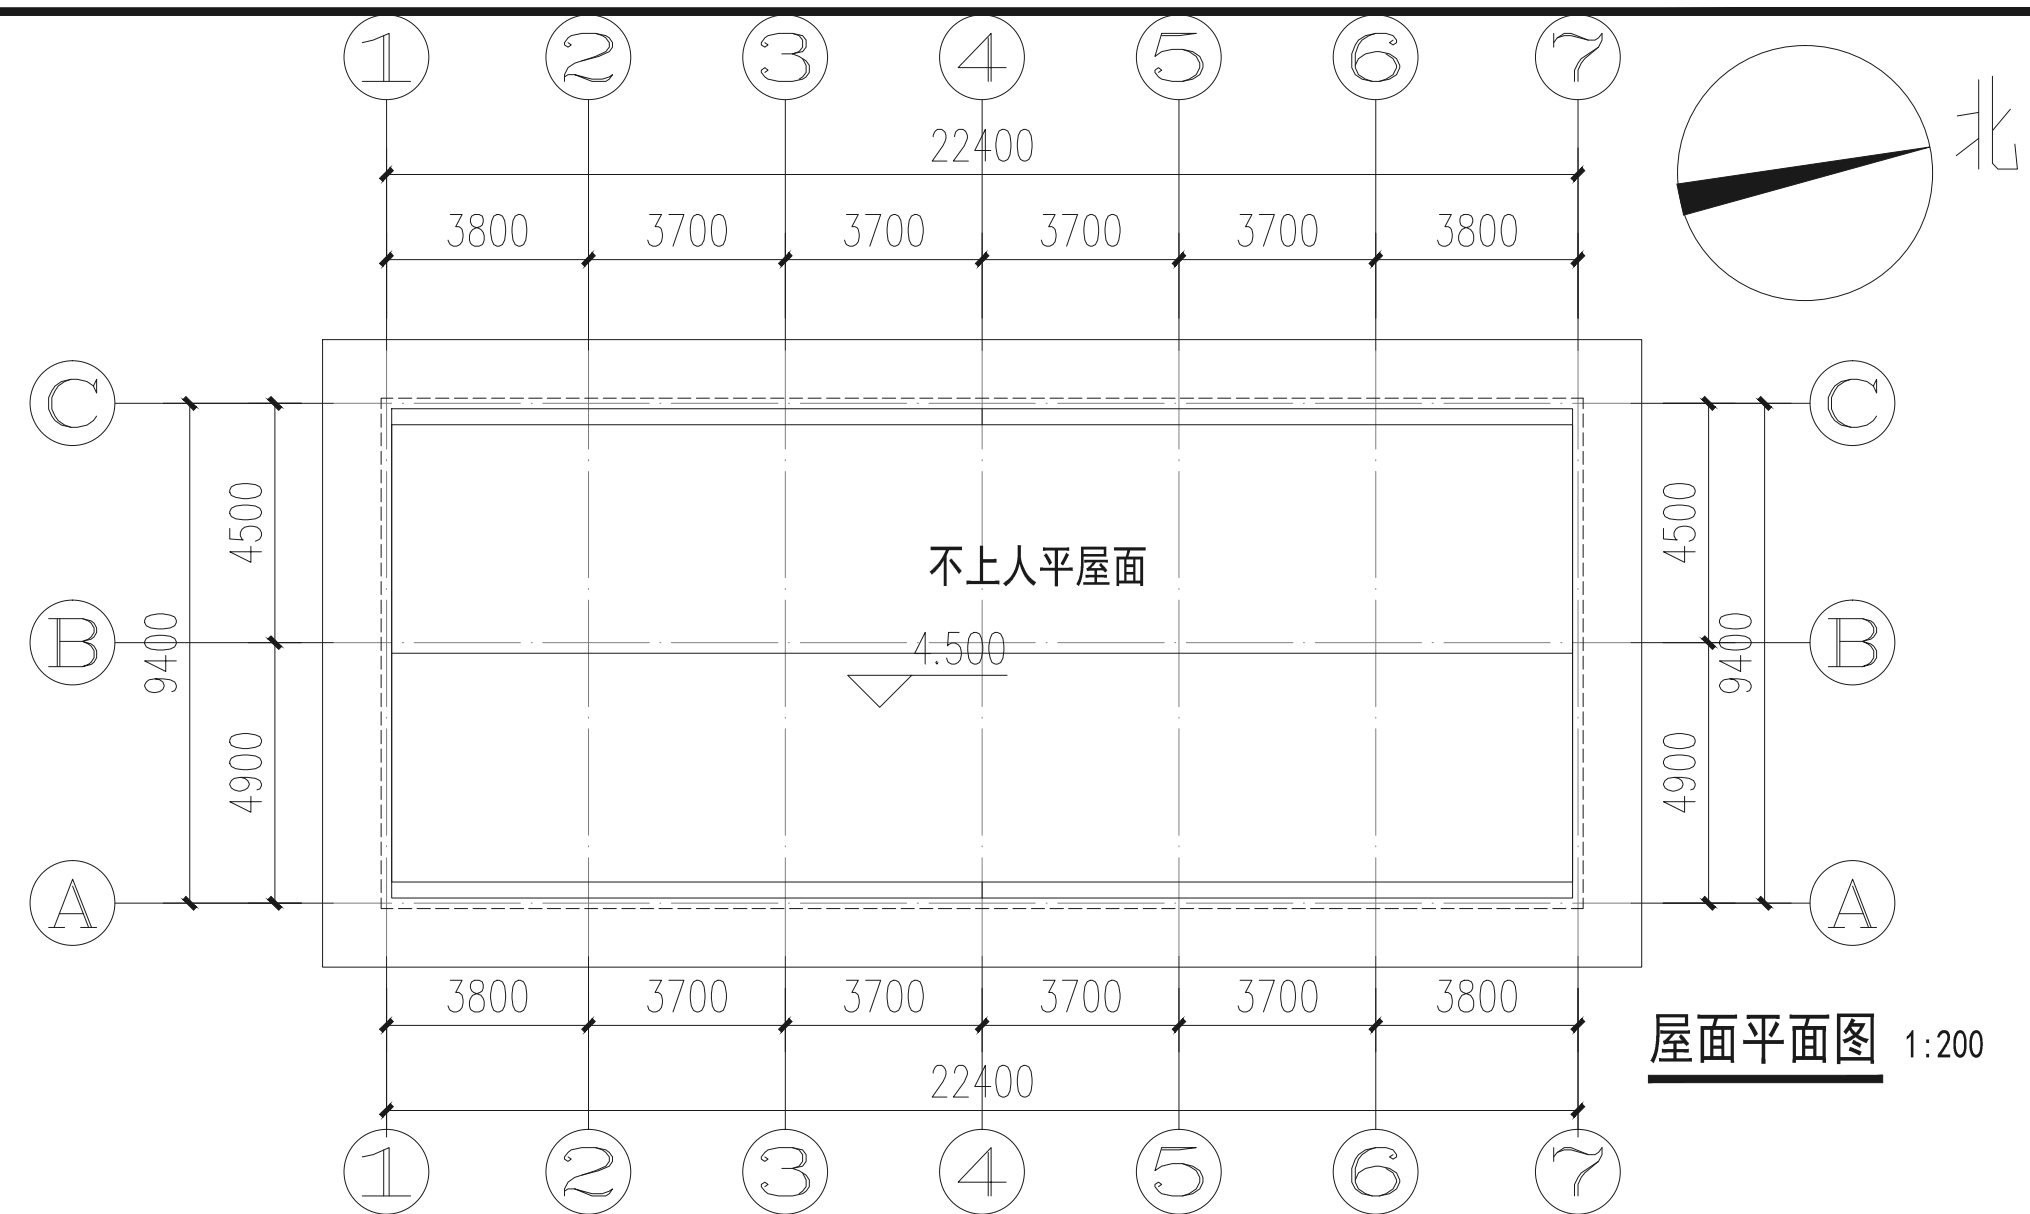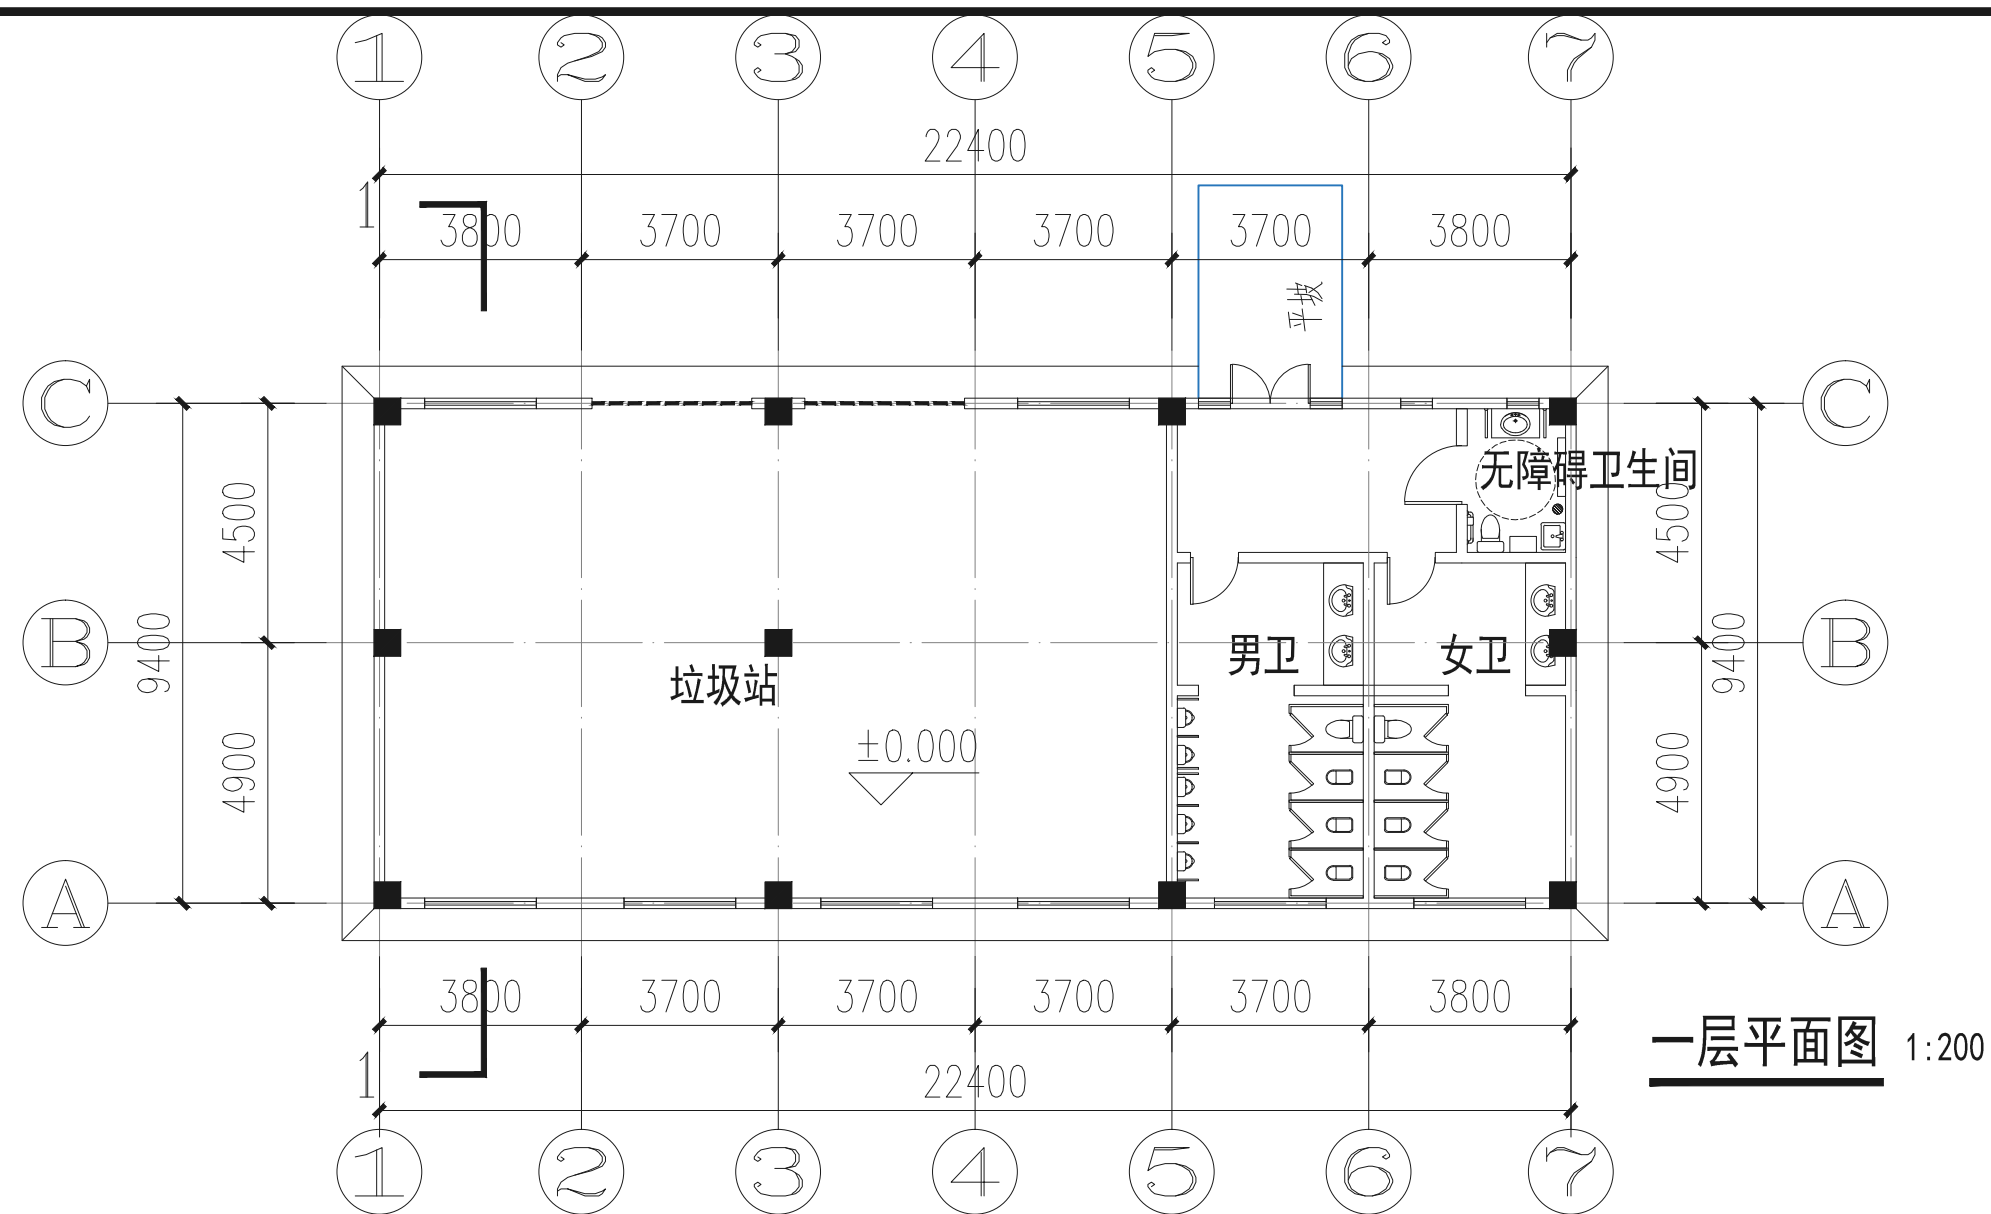

消防自审章

注册师章

工程设计出图专用章

江苏省都市建筑设计
研究院有限公司
消防自审章

中华人民共和国一级注册建筑师
姓名：冯 陈
注册号：3201652-004
有效期：至2025年01月

江苏省工程勘察设计出图专用章		
江苏省都市建筑设计研究院有限公司		
资质证书 编 号	A232016523	
江苏省住房和城乡建设厅监制 (N)		
有效期至二〇二四年九月三十日		

DO THING
ARCHITECTURAL
DESIGN
都市建筑

江苏省都市建筑设计研究院有限公司
JIANGSU DUSHI ARCHITECTURAL DESIGN & RESEARCH INSTITUTE CO., LTD
设计证书乙级编号: A232016523

建设单位

洛阳市中亿置业有限公司

项目名称	
------	--

偃师中亿农博智慧城

工程名称	
------	--

P3#

批准人

冯 陈

项目负责人

冯	陈
---	---

专业负责人

冯 陈

审核人

冯 陈

方案设计人

苏琨

校 对 人

苏琨

设计人

--	--

绘图人

--	--

设计编号	
------	--

设计阶段

	1
--	---

专	业	
---	---	--

建筑	图
----	---



图 纸 比 例	
------------------	--


见图	出
----	---

本图未加盖出图专用章无效

河南偃师·中亿农博智慧城 地下车库设计说明

- 1、工程名称：偃师中亿农博智慧城地下车库
业主单位：洛阳市中亿置业有限公司
建设地点：河南省洛阳市偃师区，北邻太学路，东邻规划东环路，南侧为东明路
- 2、本工程总建筑面积：8026.48m²；
建筑层数：-1层；
建筑高度：5.3m。
- 3、建筑结构形式为框架结构，建筑结构类别为丙类，设计使用年限50年，抗震设防烈度为7度；
工程防火设计的建筑分类为地下机动车库，耐火等级为一级。

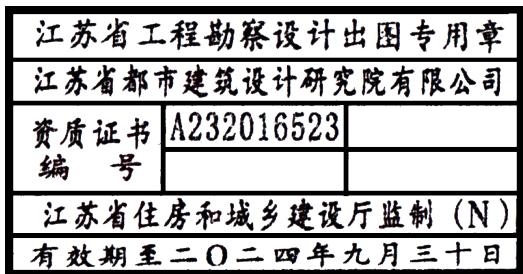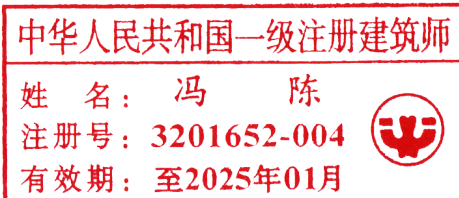

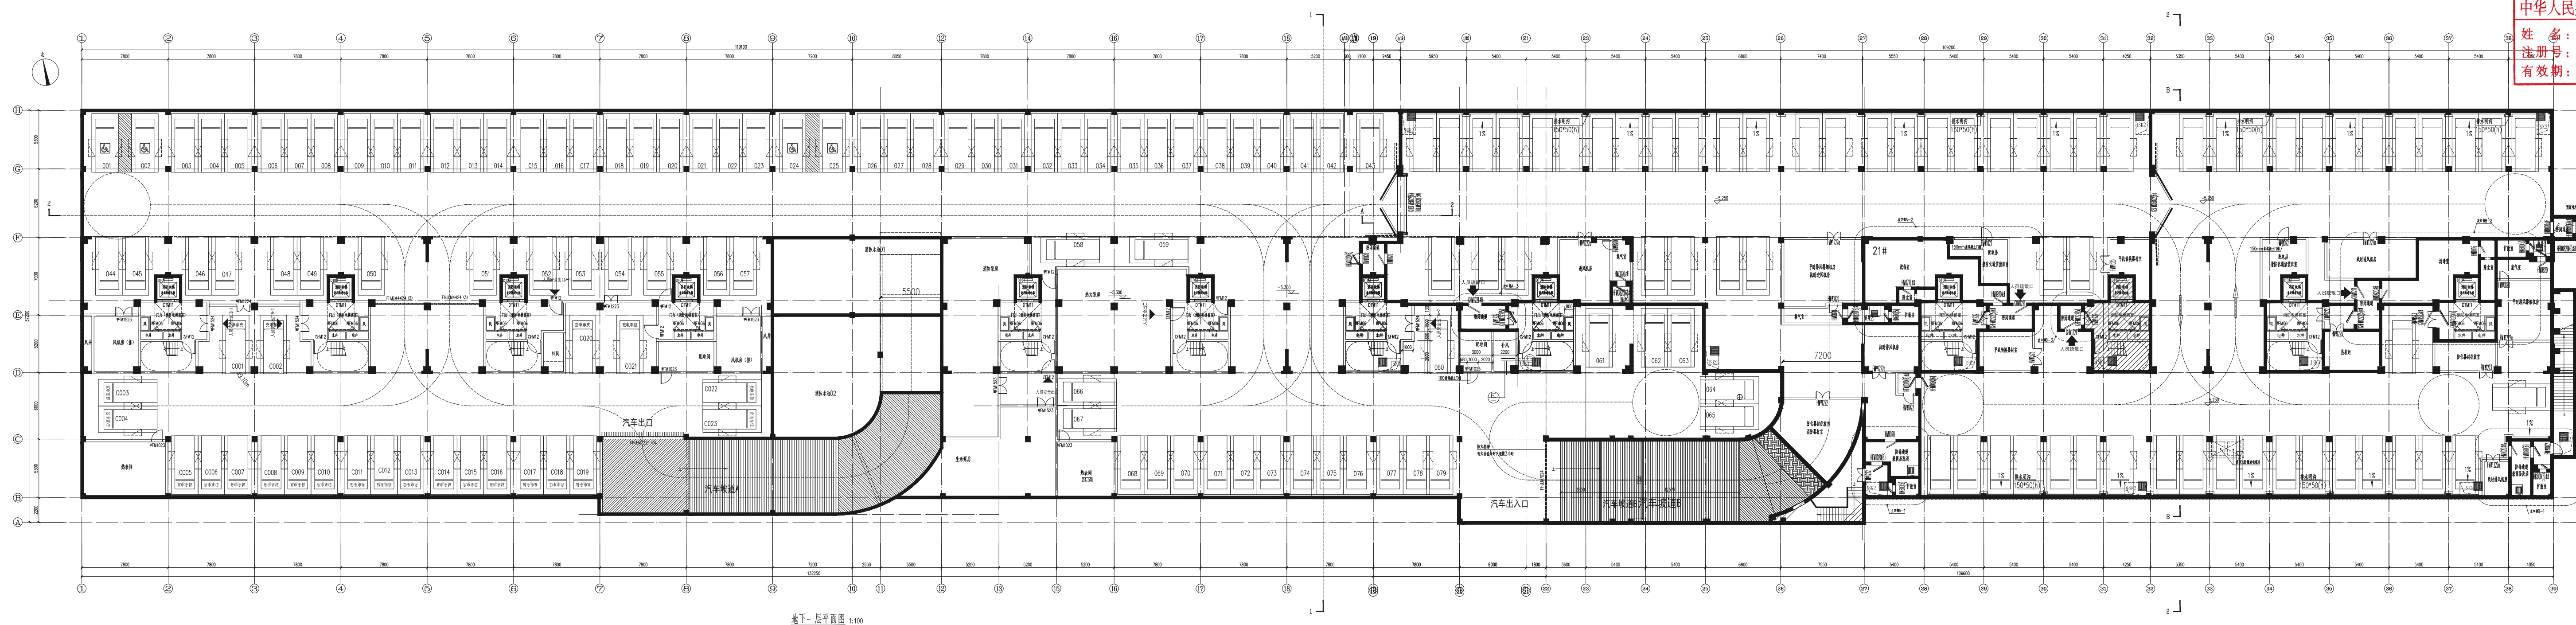

姓名：冯 陈
 注册号：3201652-004
 有效期：至2025年01月



DOTHING
DOTHING INTERNATIONAL
都市建筑


都市建筑设计研究院有限公司

注册建筑师 01110068 注册结构师 01110079 注册岩土工程师 01110080

无书乙级编号：A330646623


江苏省住房和城乡建设厅
综合业务指导处
(2800)

025-84370981 84370982(分机)
172-84370983
sh.jag@163.com

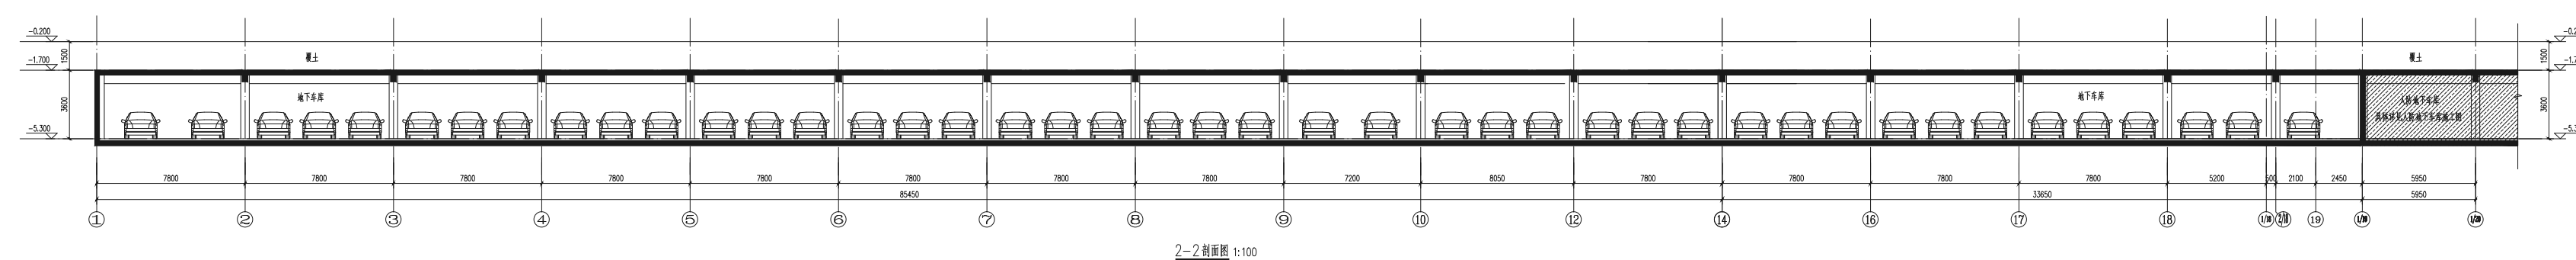

地下一层平面图 1:100

2-2 剖面图 1:100

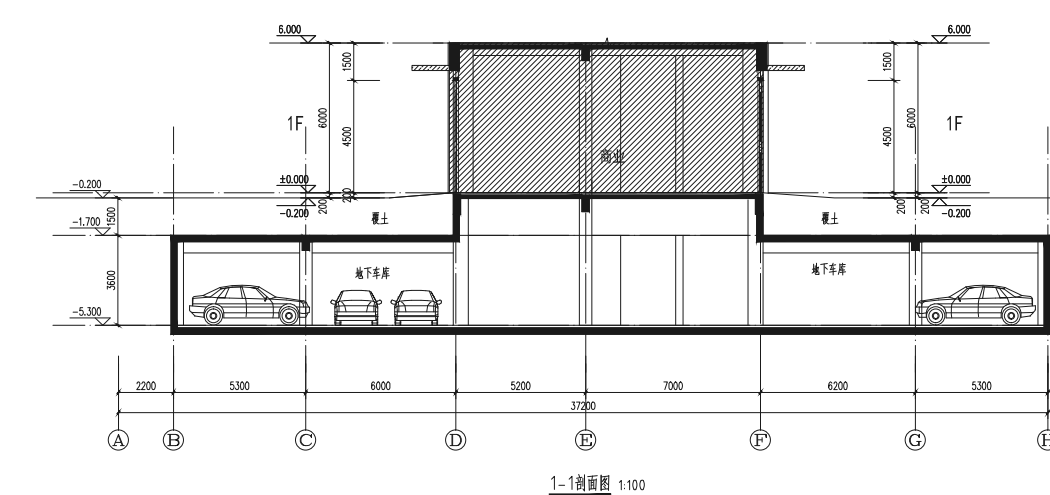

1-1剖面图 1:100

江苏省工程勘察设计出图专用章	
江苏省都市建筑设计研究院有限公司	
资质证书 编号	A232016523
江苏省住房和城乡建设厅监制 (N)	
有效期至二〇二四年九月三十日	

江苏省都市建筑设计
研究院有限公司
消防自审章