


规划方案

总平面图

序号	项目		单位	数值	备注
1	规划用地面积		平方米	10146.88	合计15.22亩
2	总建筑面积		平方米	7842.83	
其中		养老服务区（一）	平方米	2539.45	
		养老服务区（二）	平方米	2408.21	
		入住服务用房	平方米	2895.17	
		其中			
		地上建筑面积	平方米	2613.97	
		地下建筑面积	平方米	281.20	
3	计算容积率建筑面积		平方米	7561.63	
4	基底面积		平方米	3347	
5	绿地面积		平方米	3314.07	
6	容积率			0.75	
7	建筑密度		%	33	
8	绿地率		%	36.05	
9	床位数		床	190	

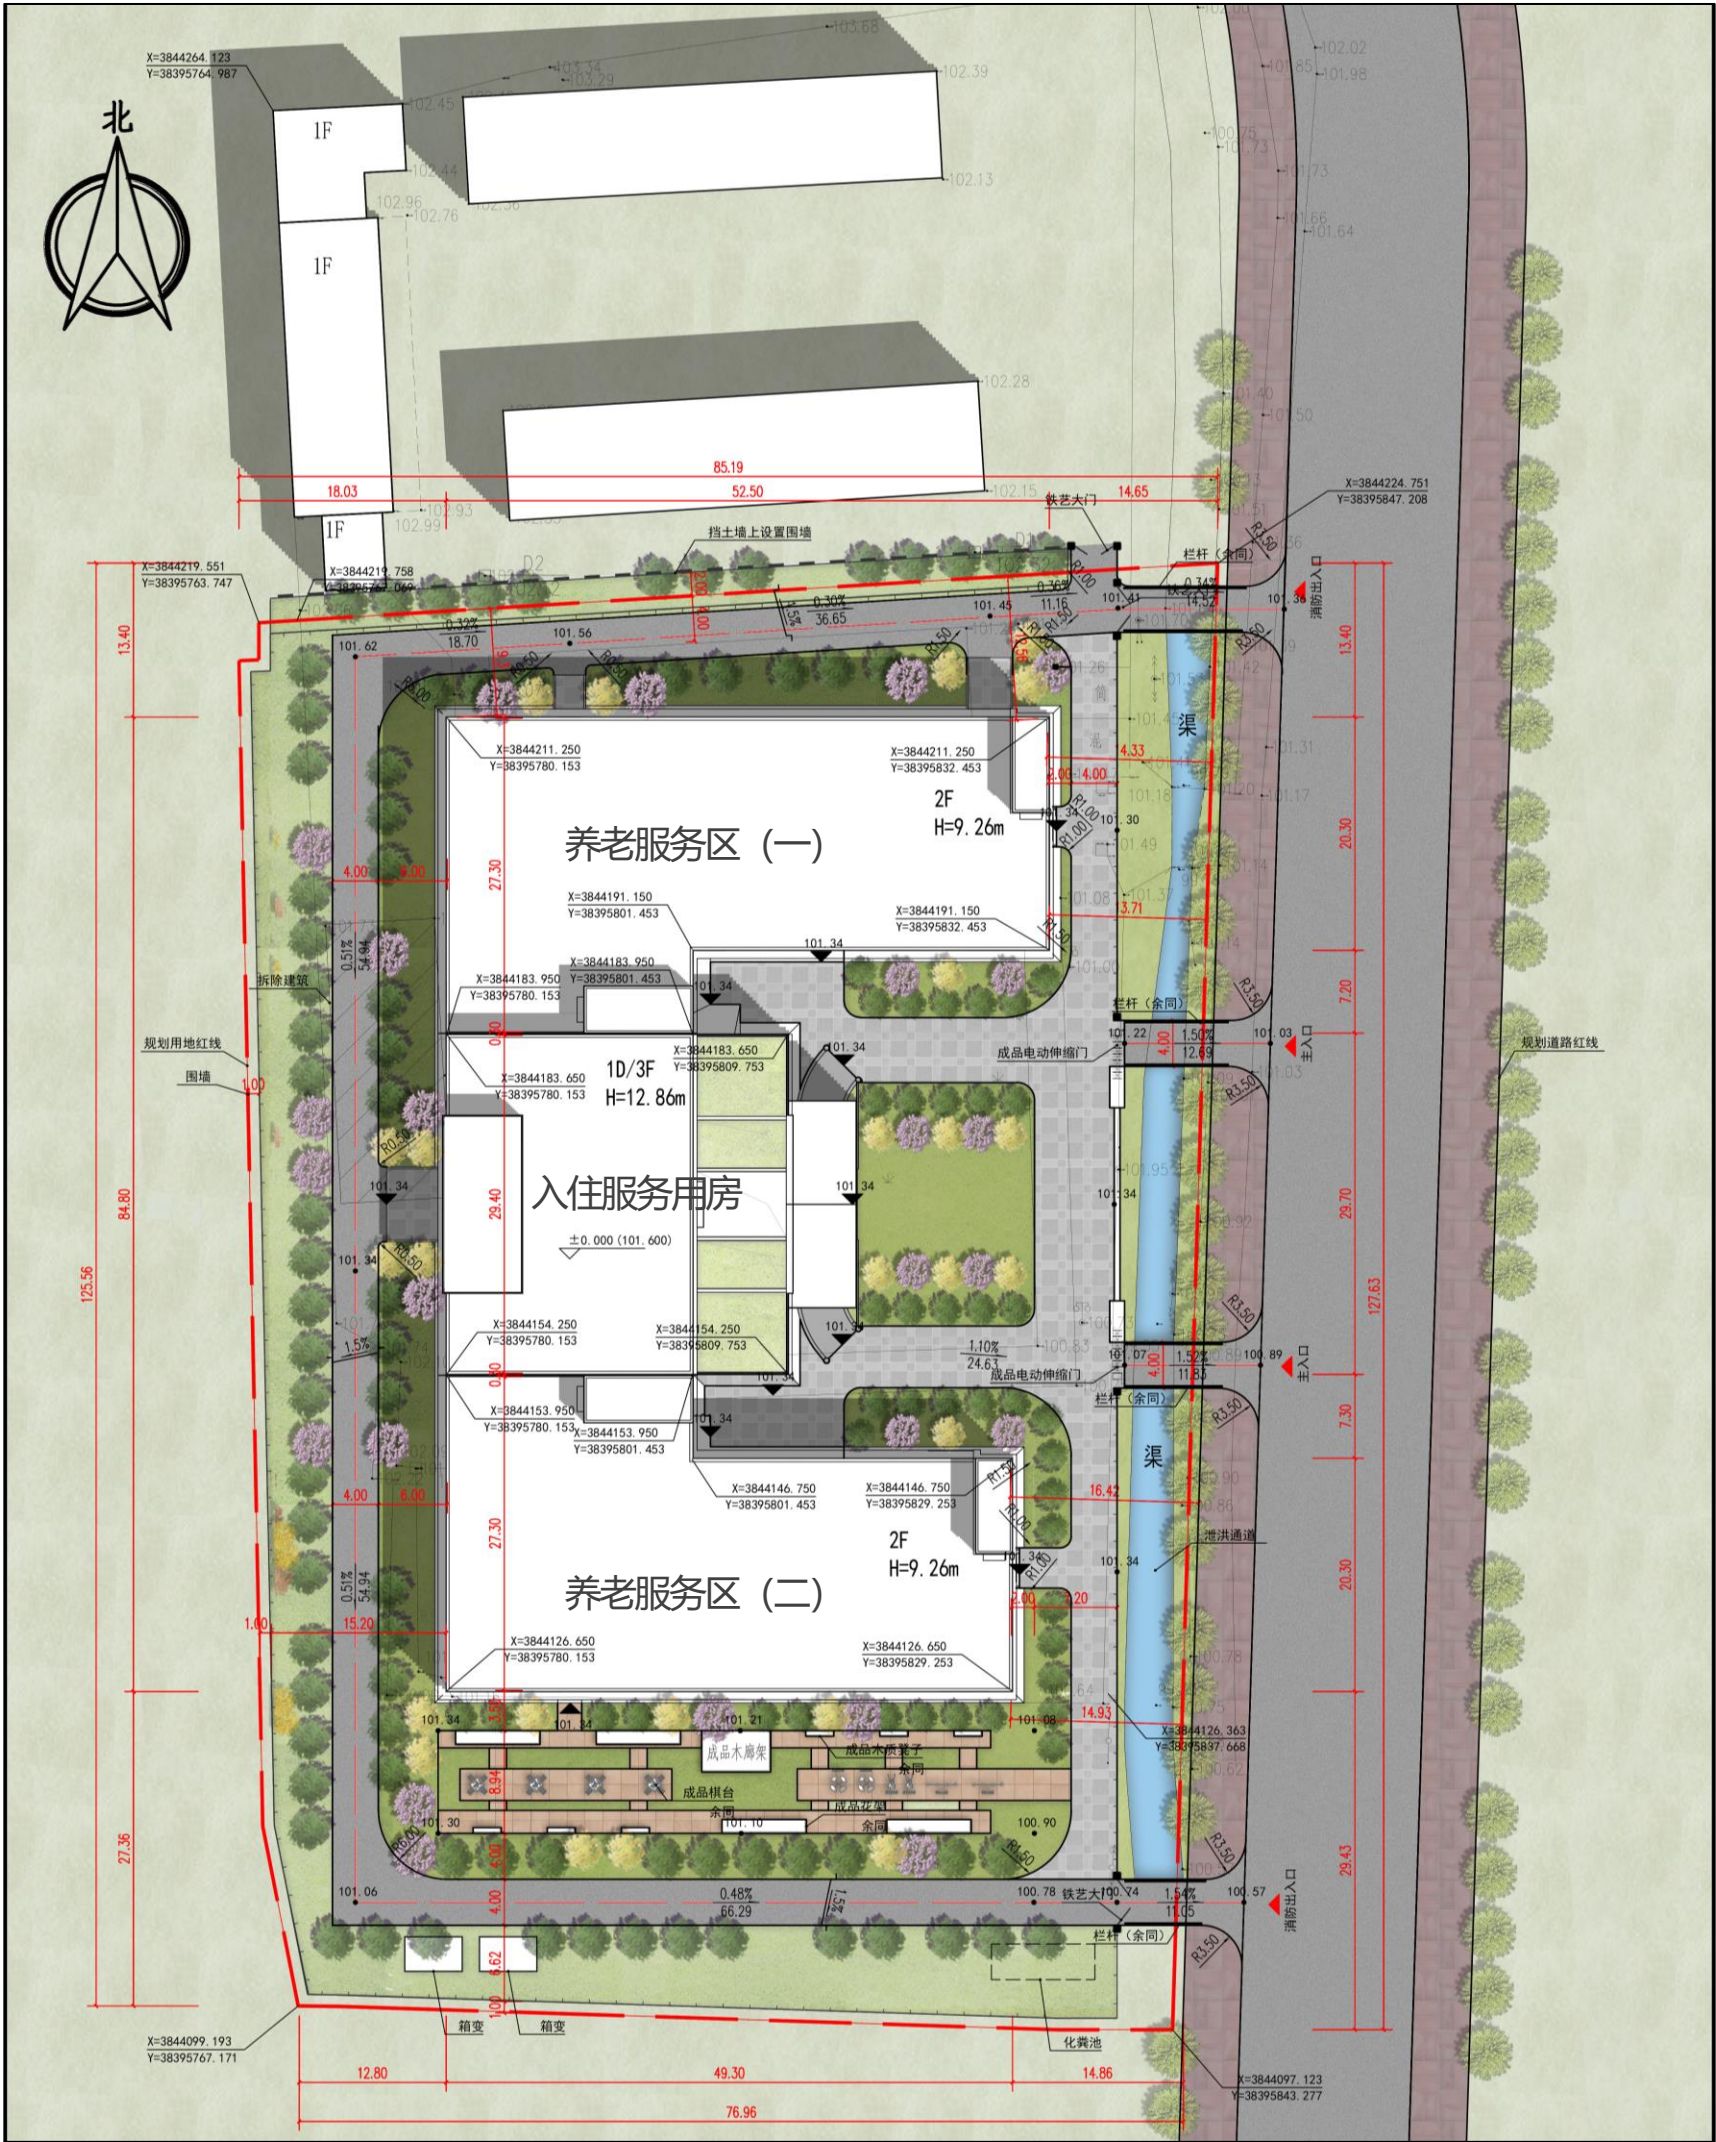

视觉效果

鸟瞰图



视觉效果

东立面透视图



视觉效果

临街透视图



视觉效果

西立面透视图








一层平面图

一层建筑面积: 3373.33m²

总建筑面积：7842.83m²

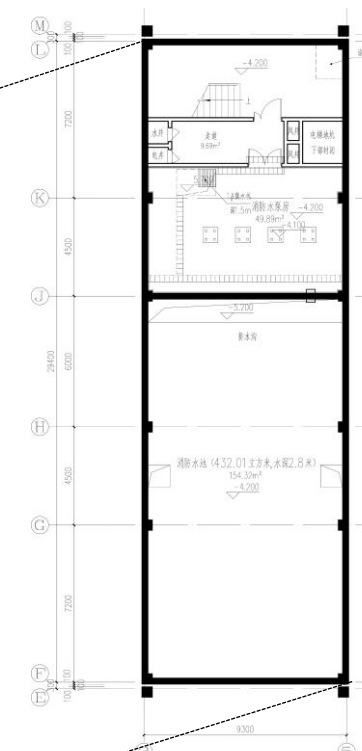


地下设备层

建筑面积：281.2m²

入住服务用房

养老服务区 (二)

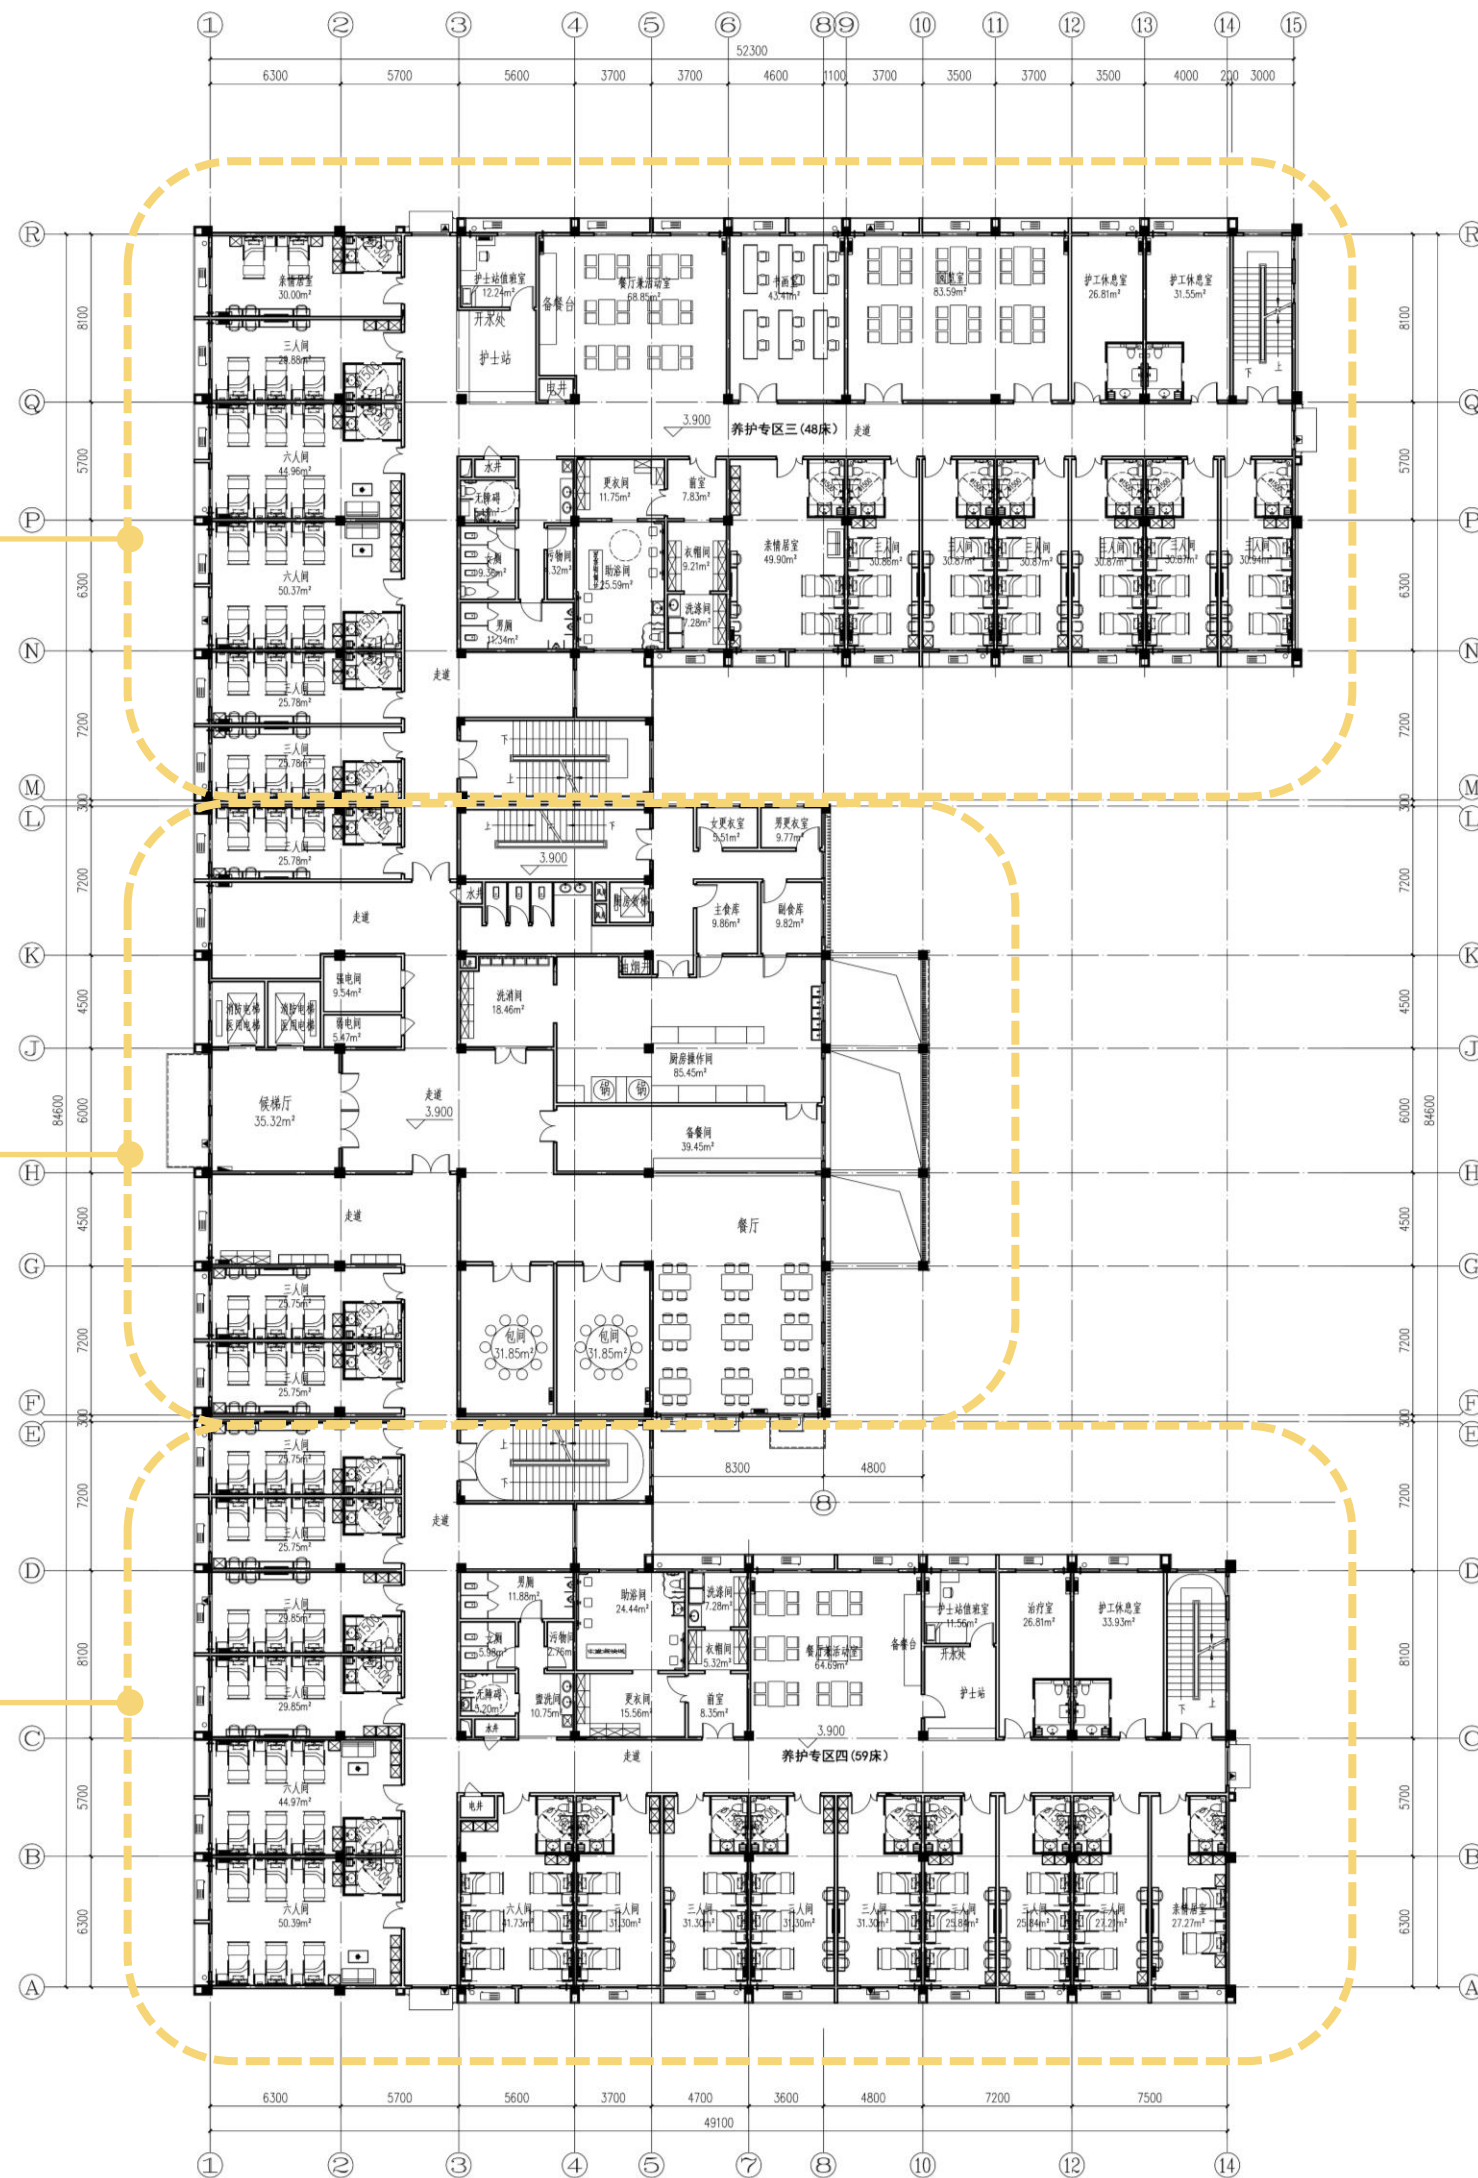


二层平面图


二层建筑面积：3297.24m²


入住服务用房

三层平面图


三层建筑面积：787.88㎡

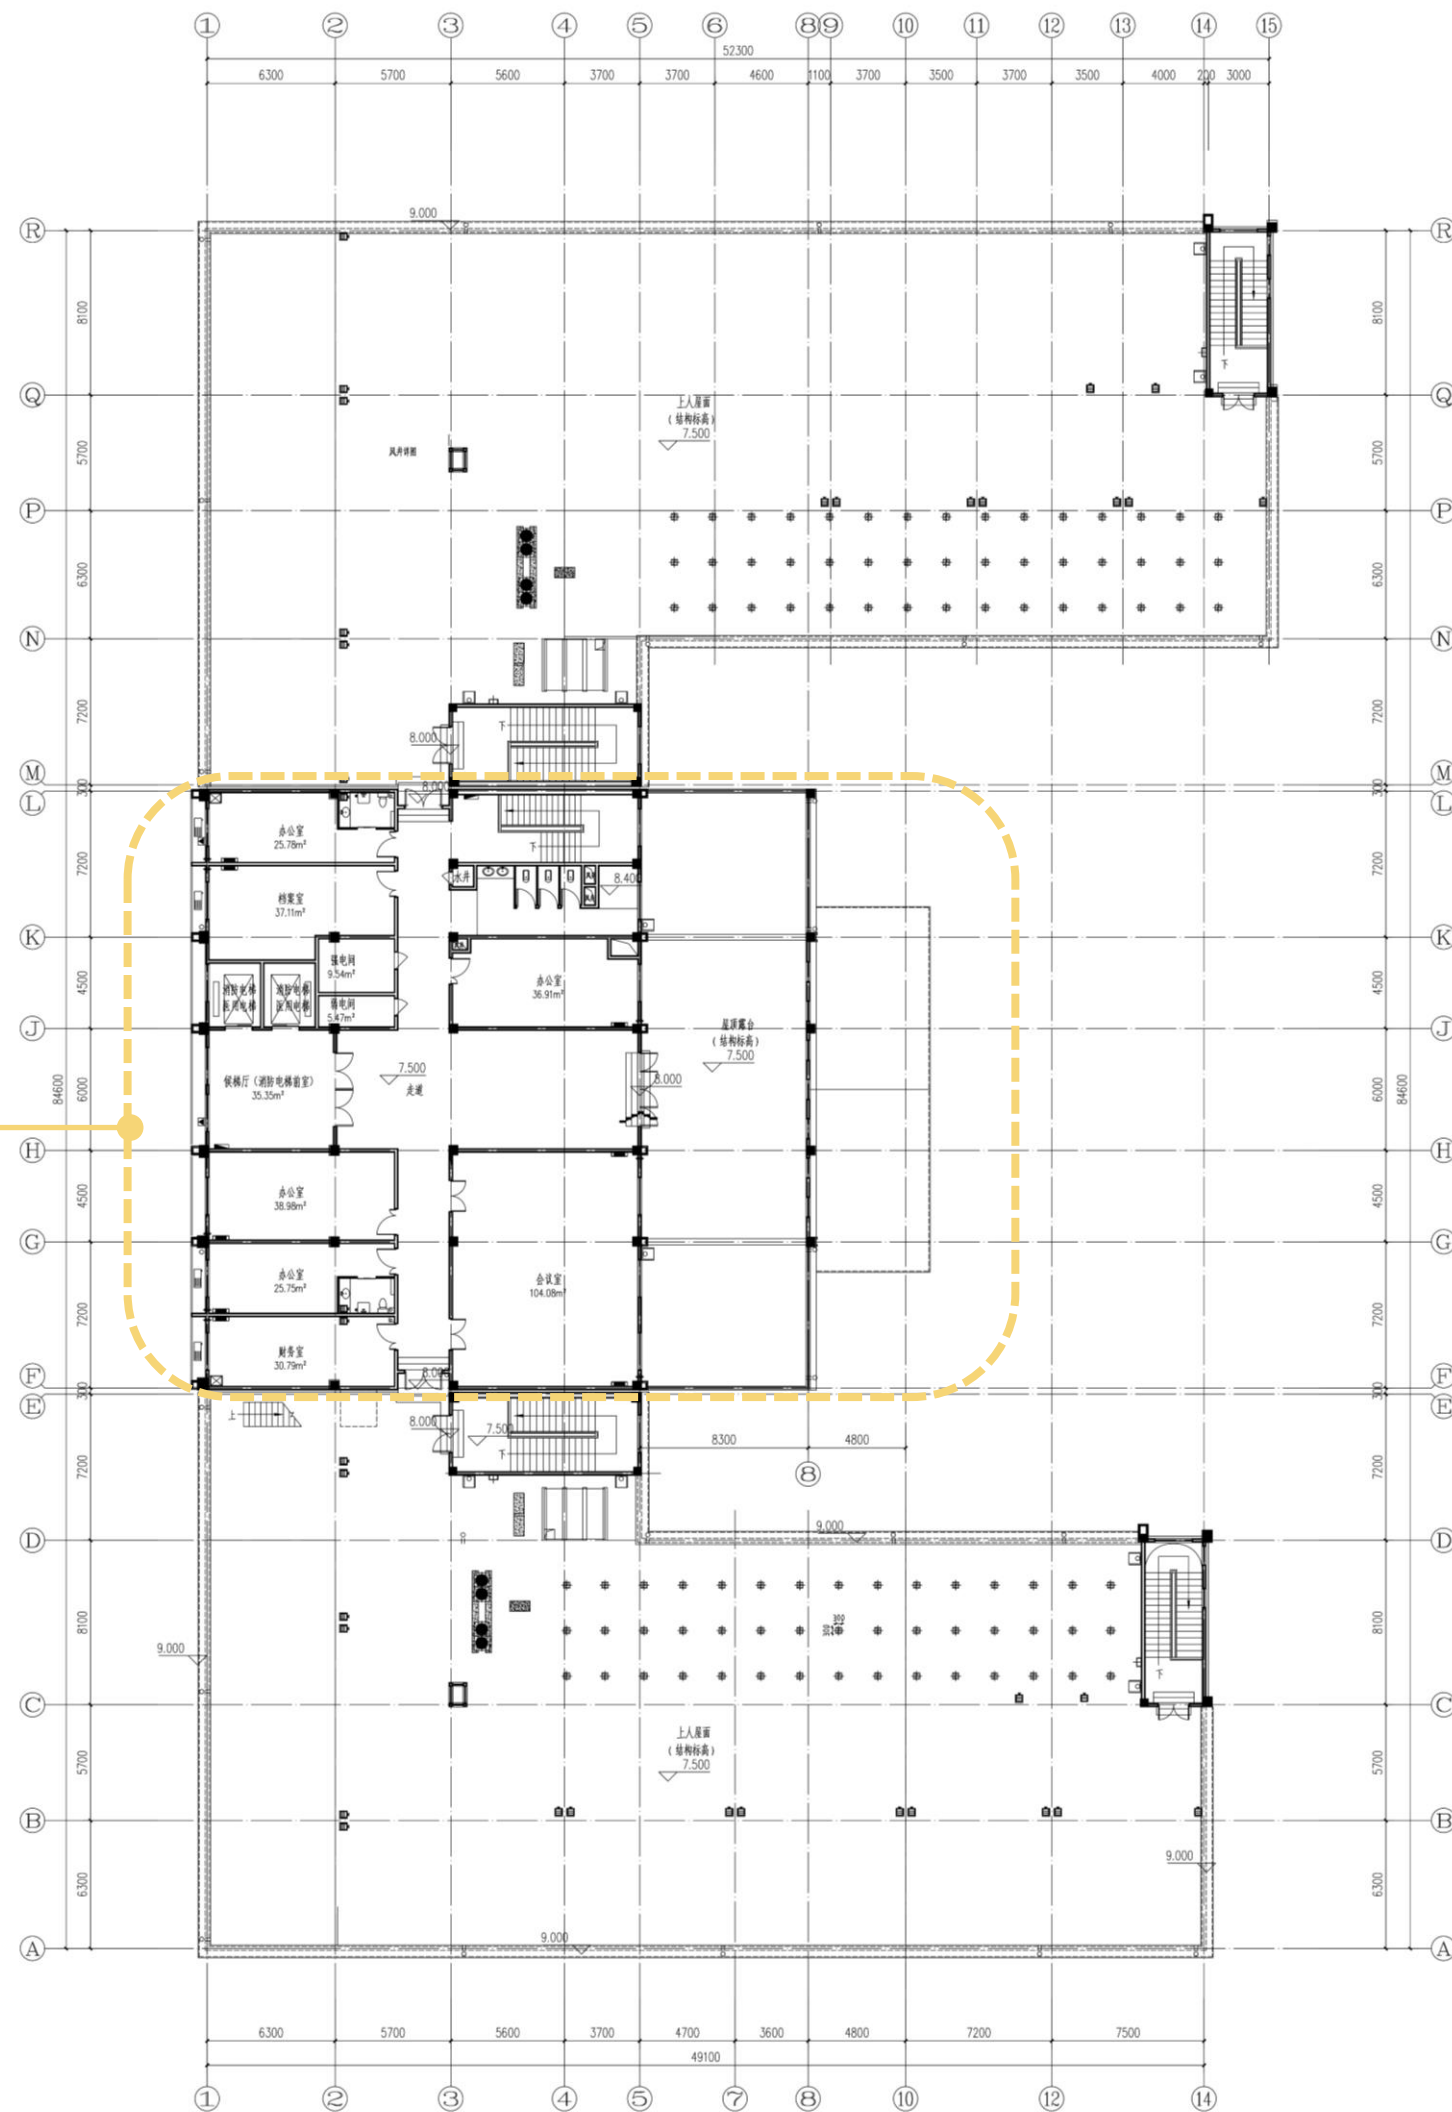

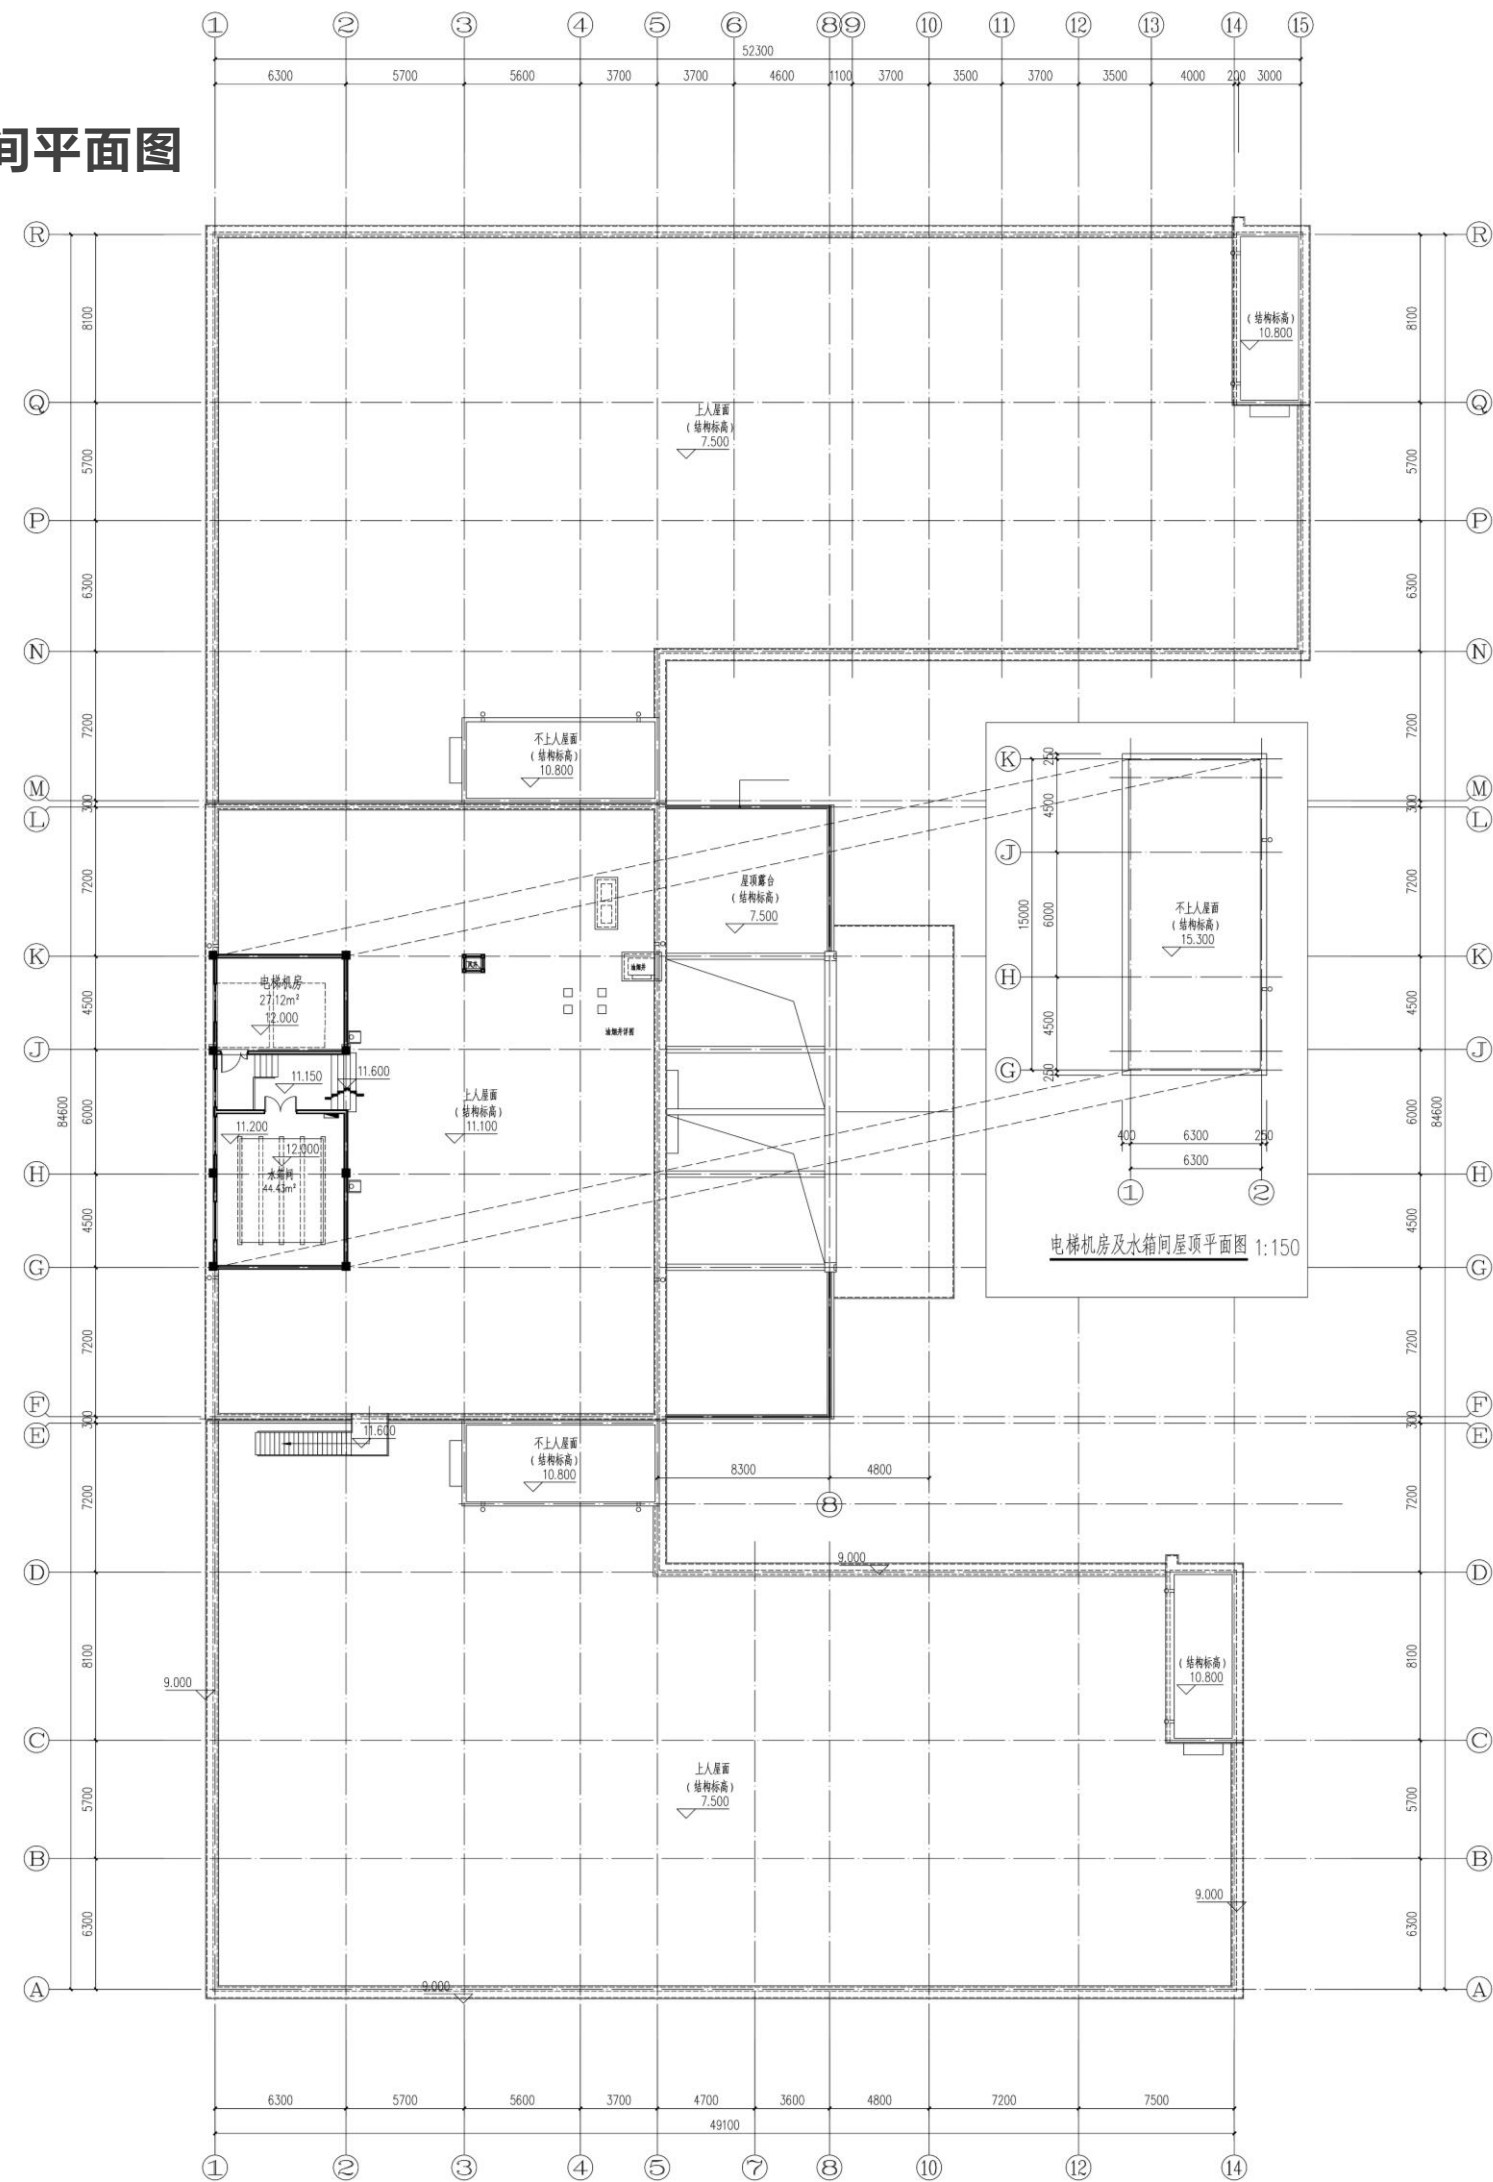


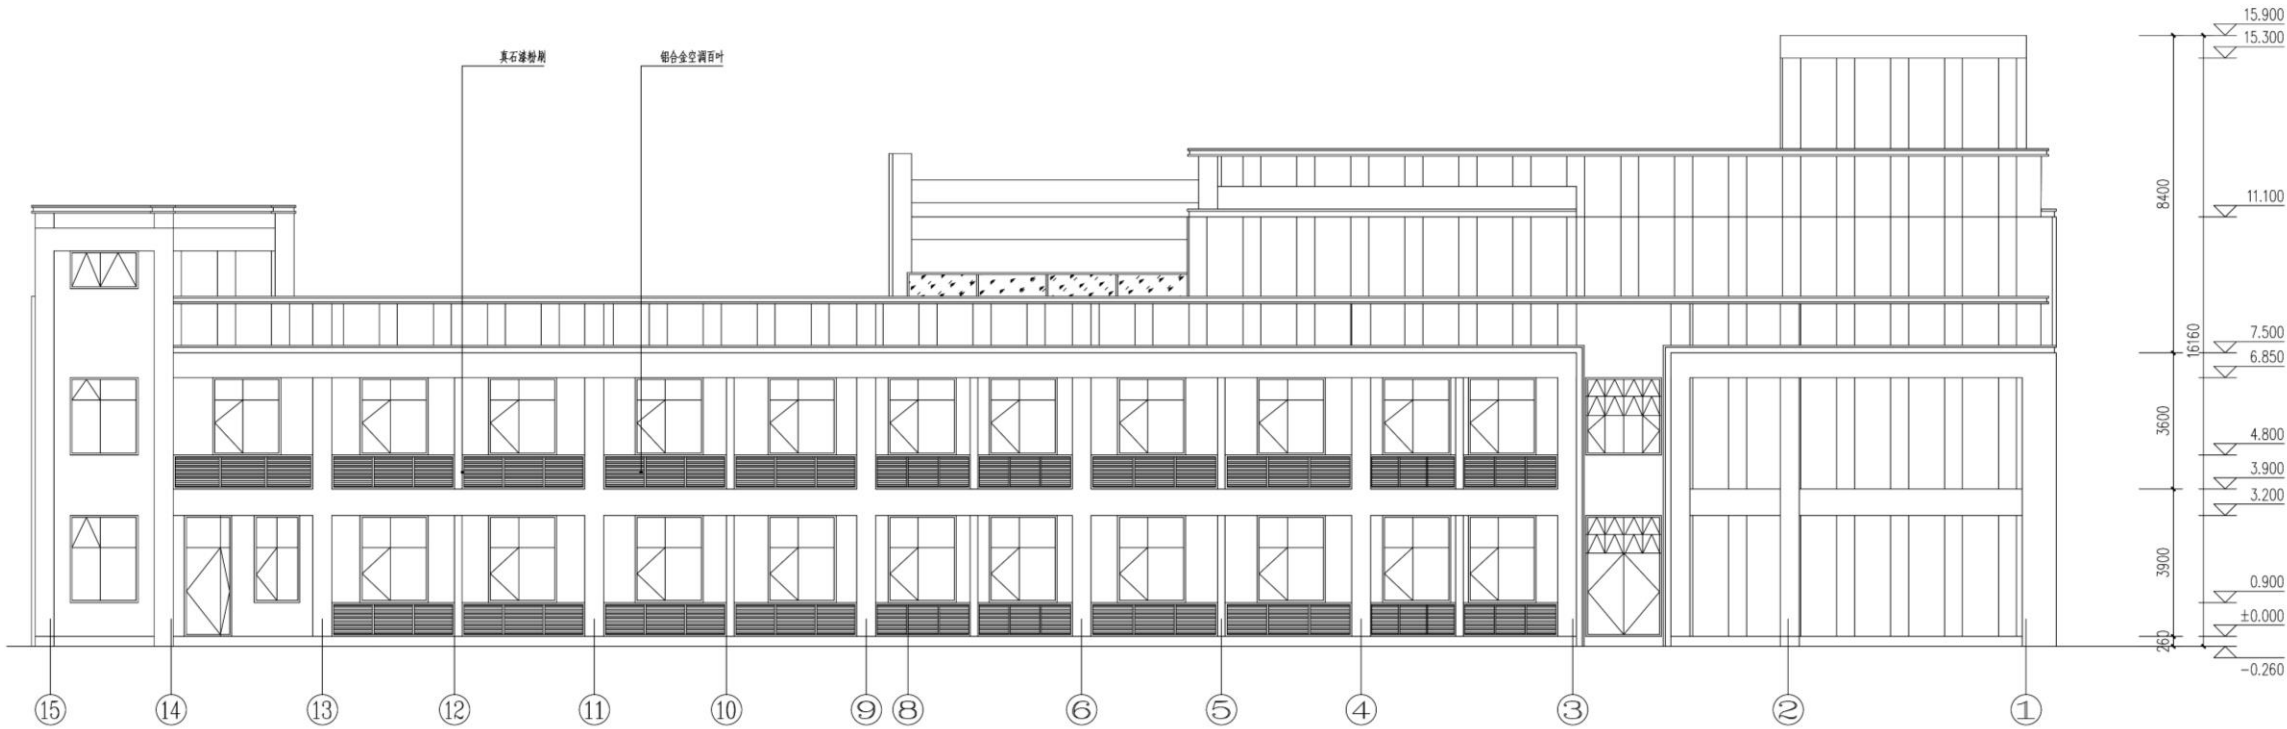


15-1轴立面图

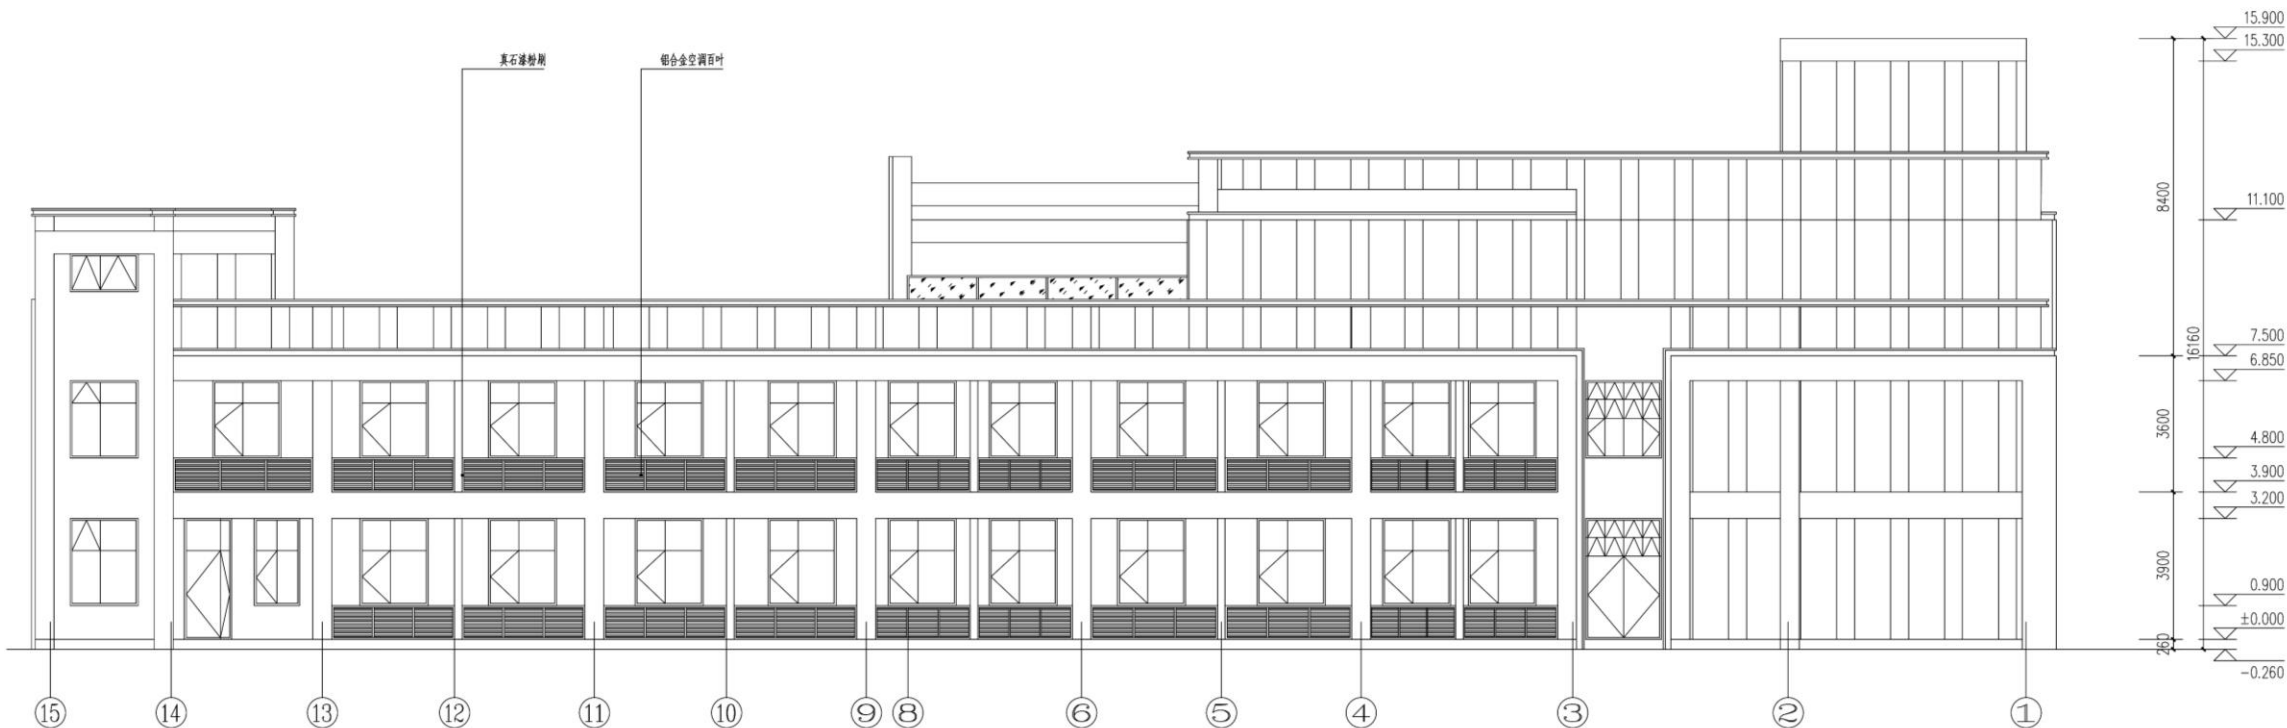


1-14轴立面图

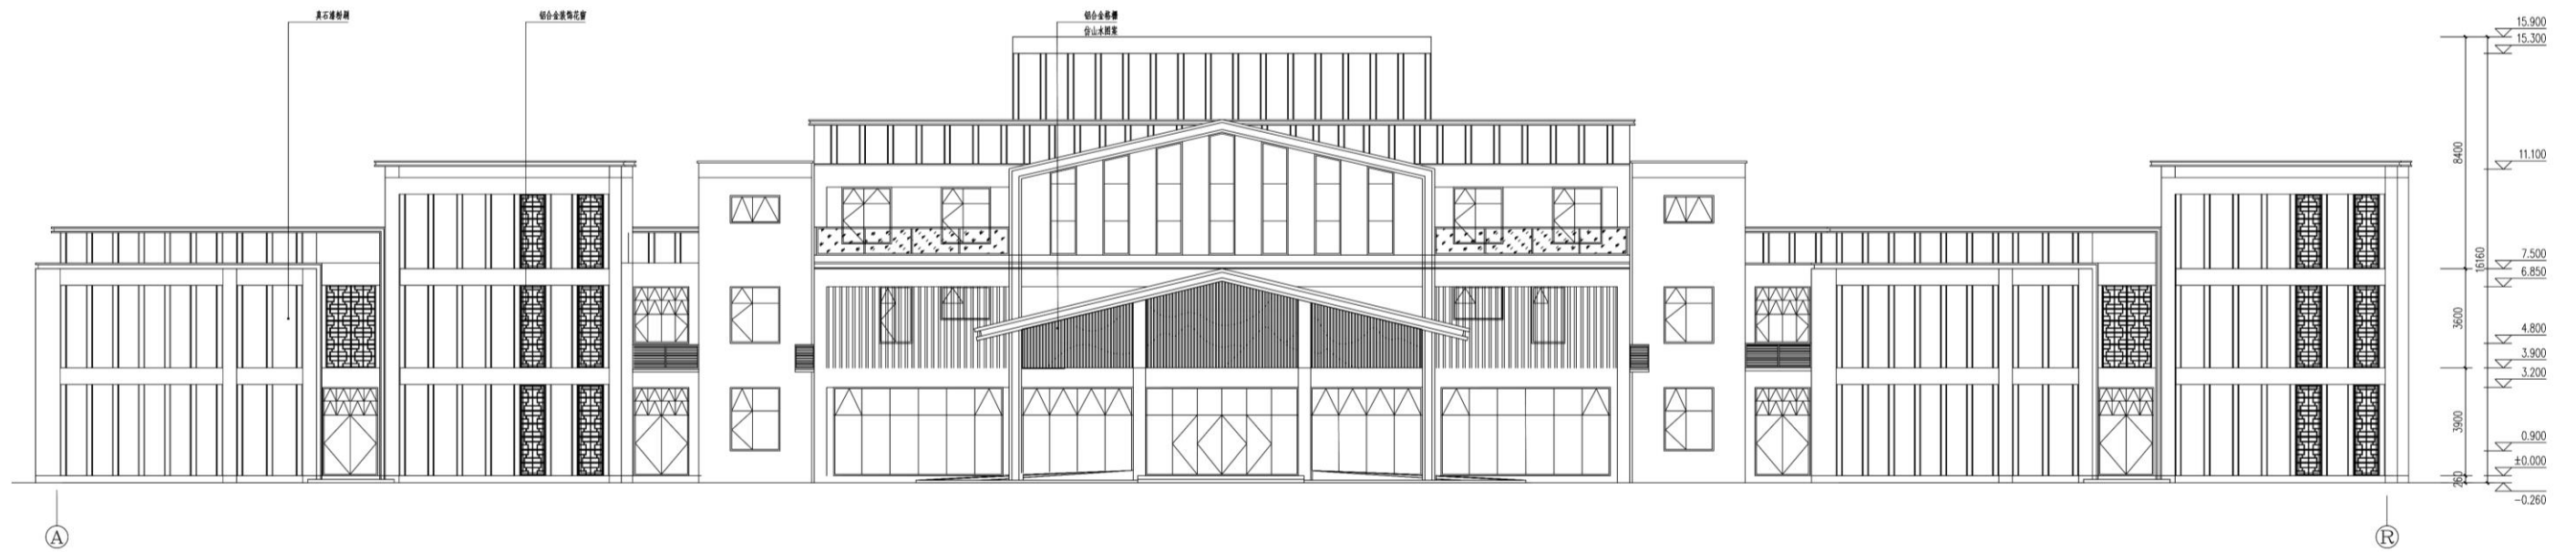


A-R轴立面图

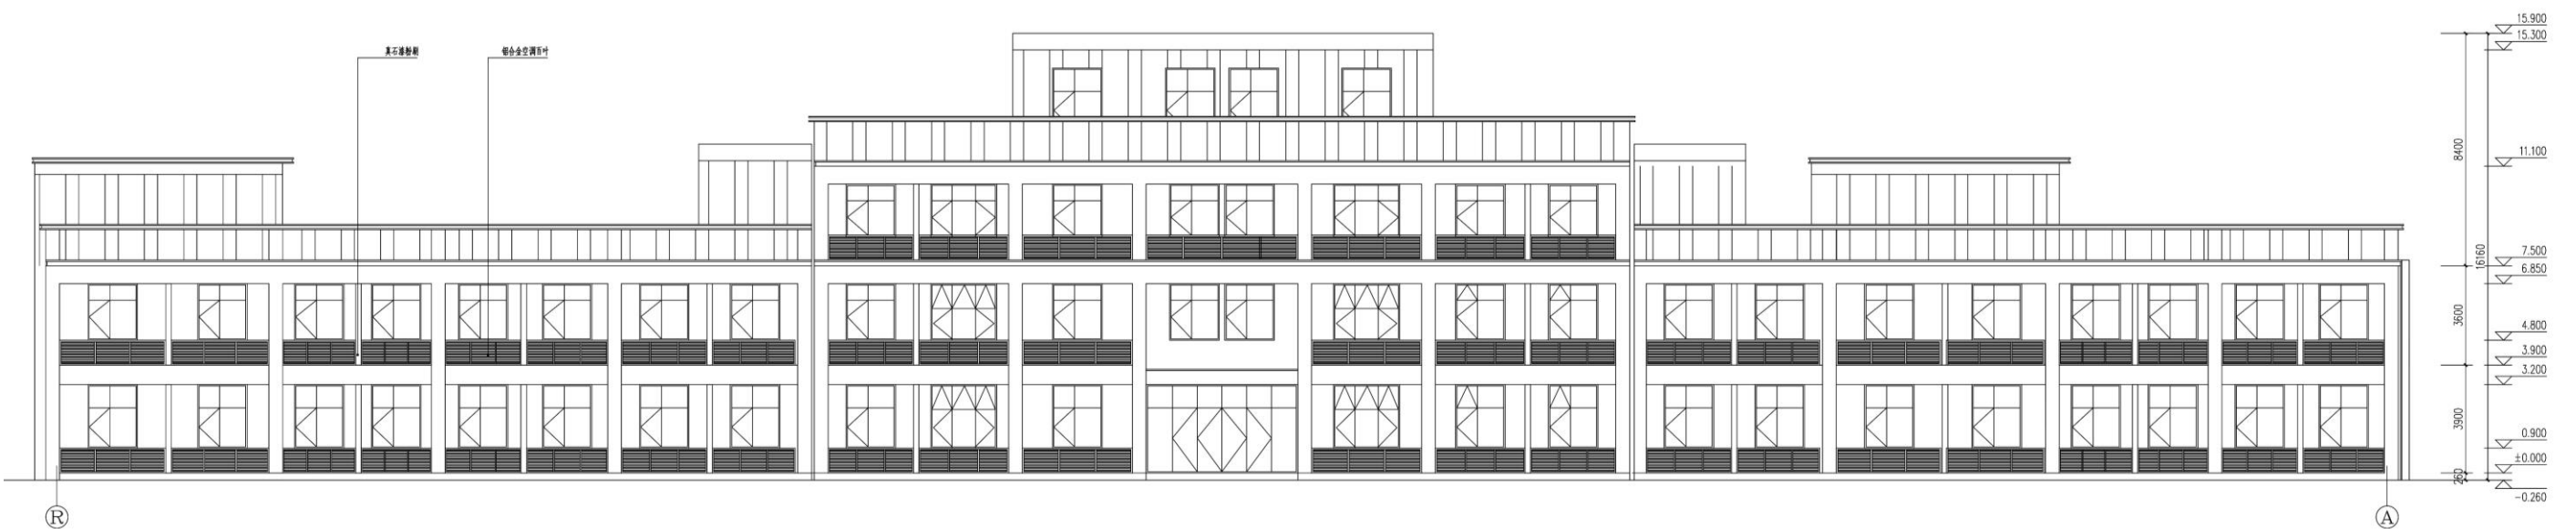


R-A轴立面图

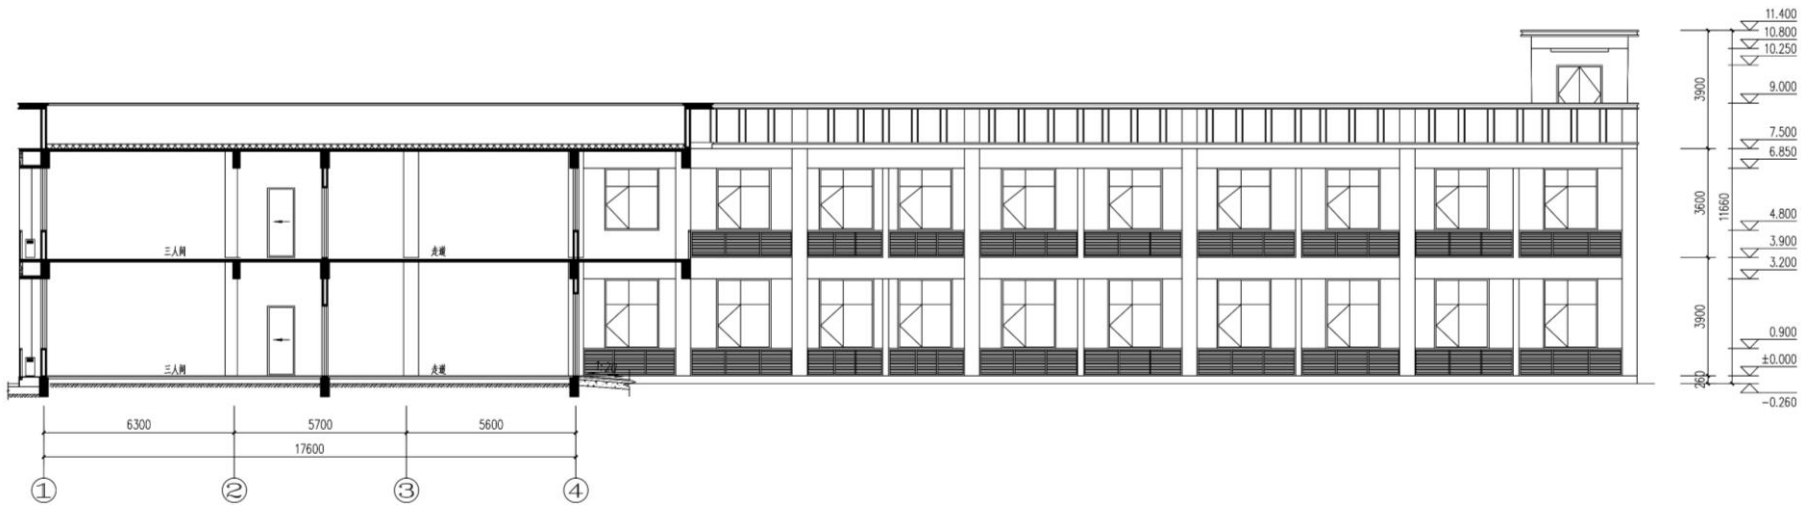


1-1剖面图

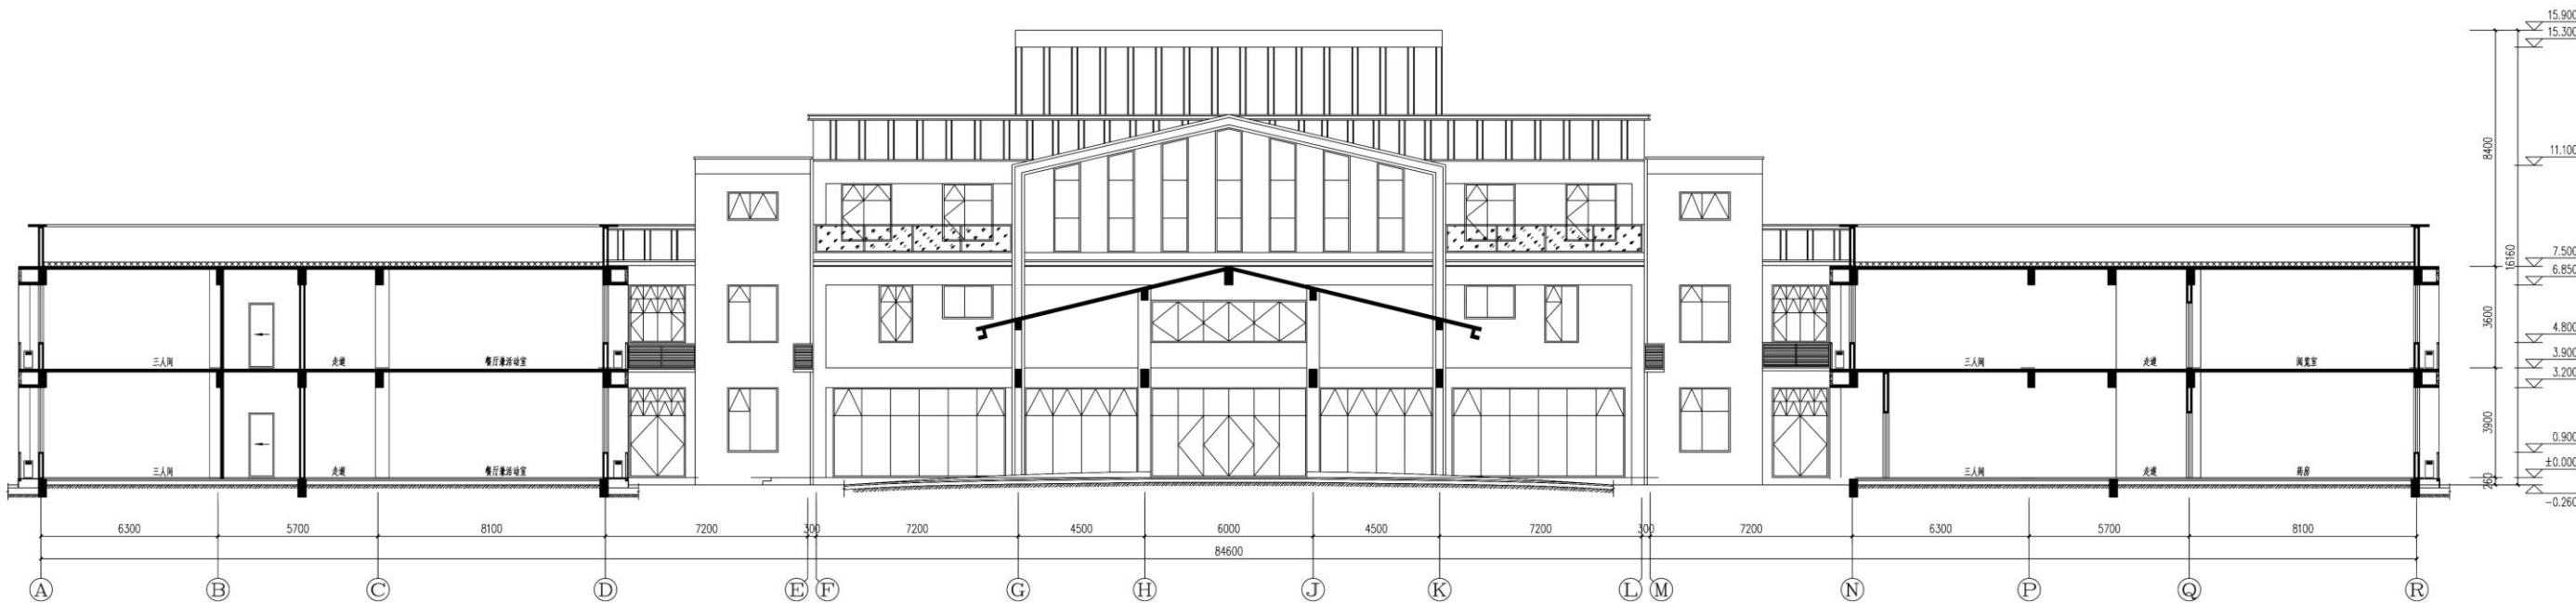

2-2剖面图

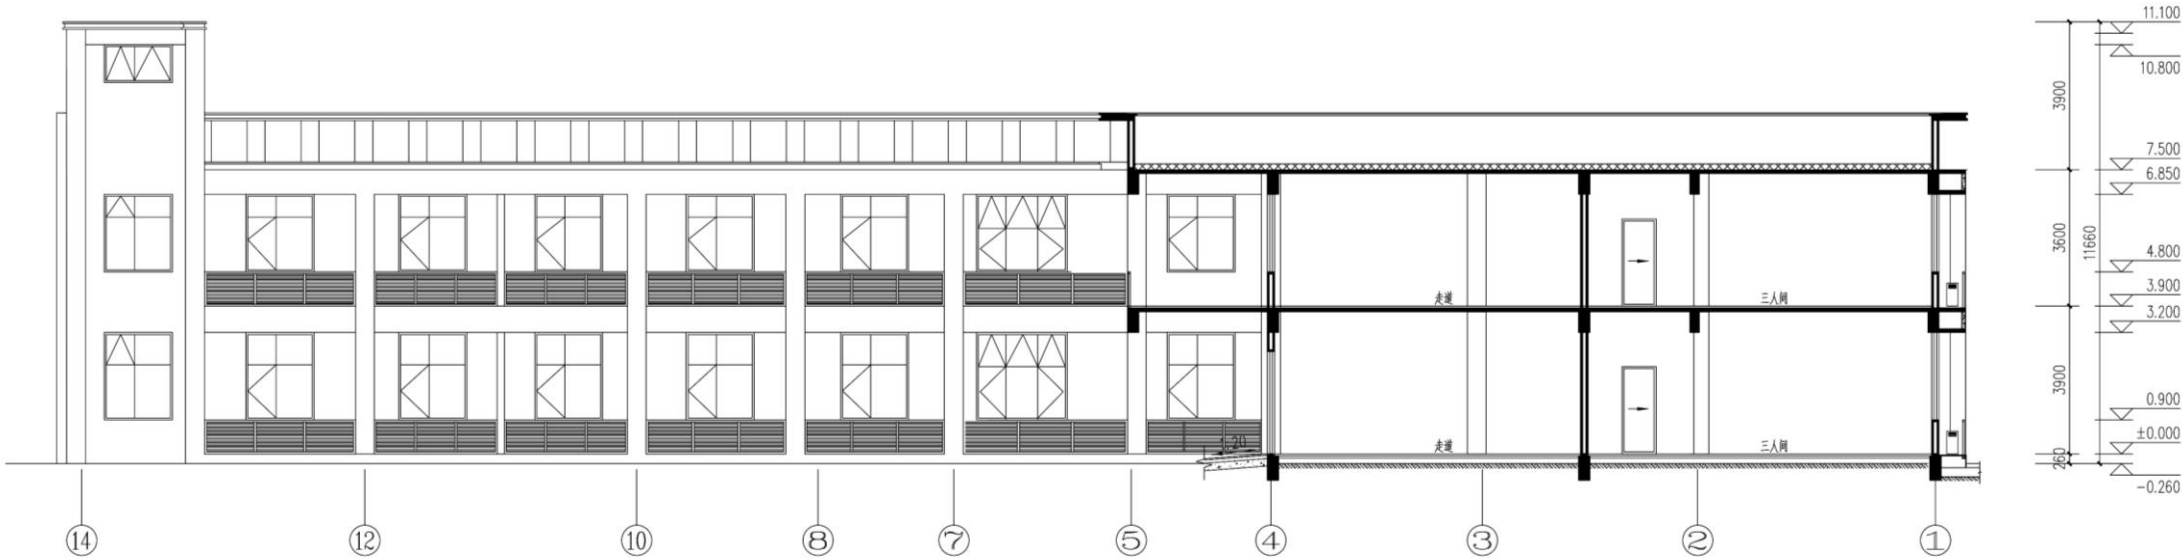

3-3剖面图

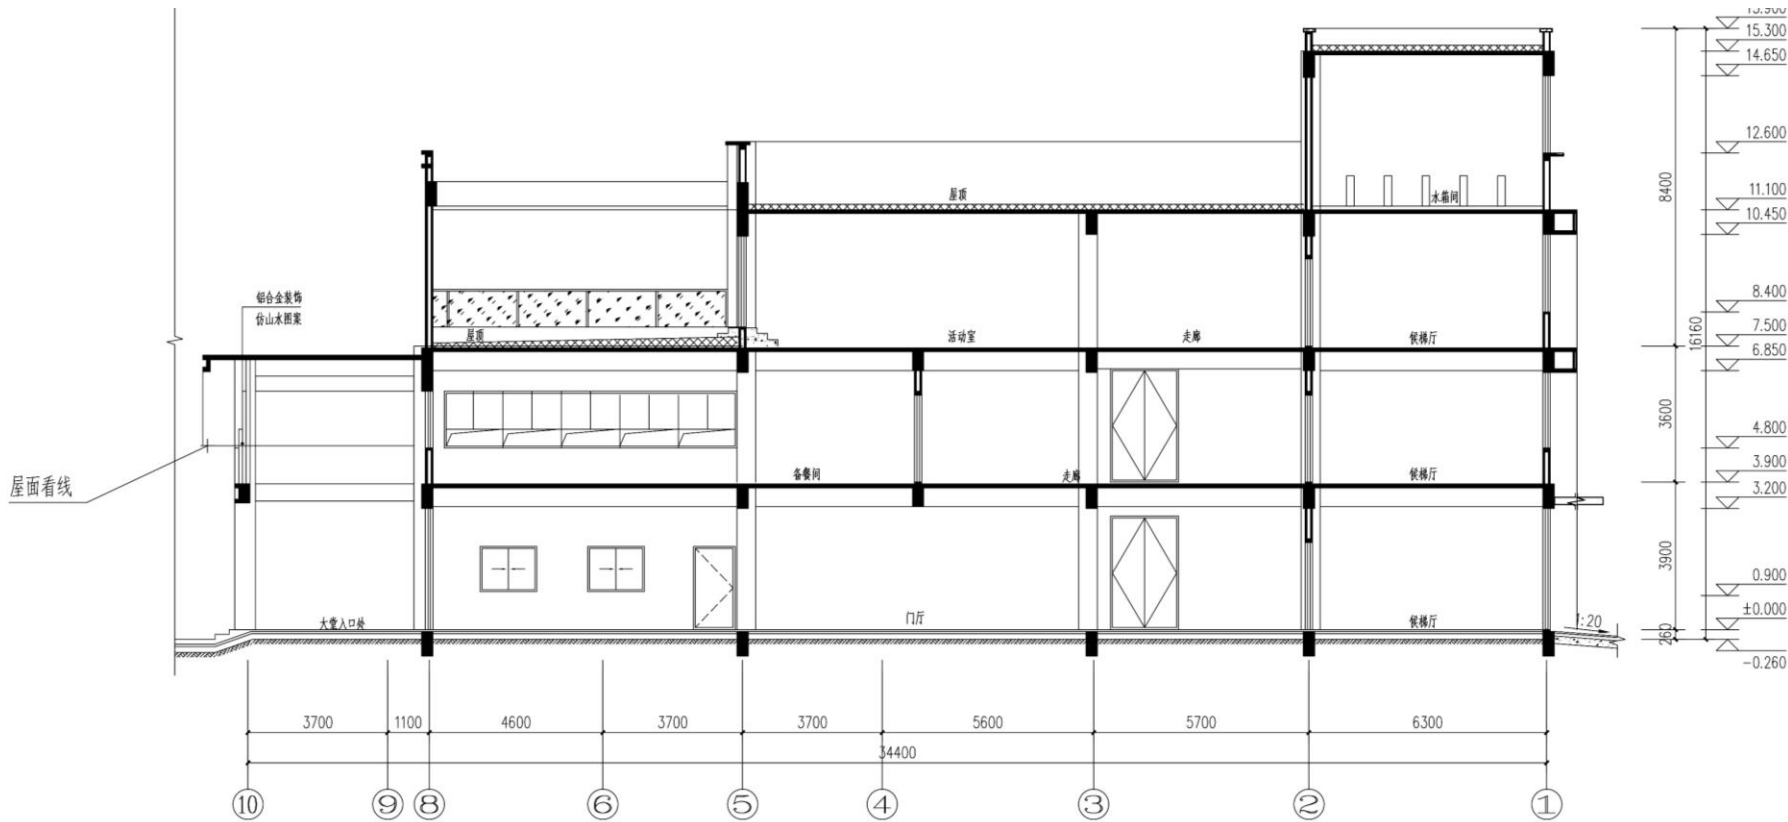

4-4剖面图