



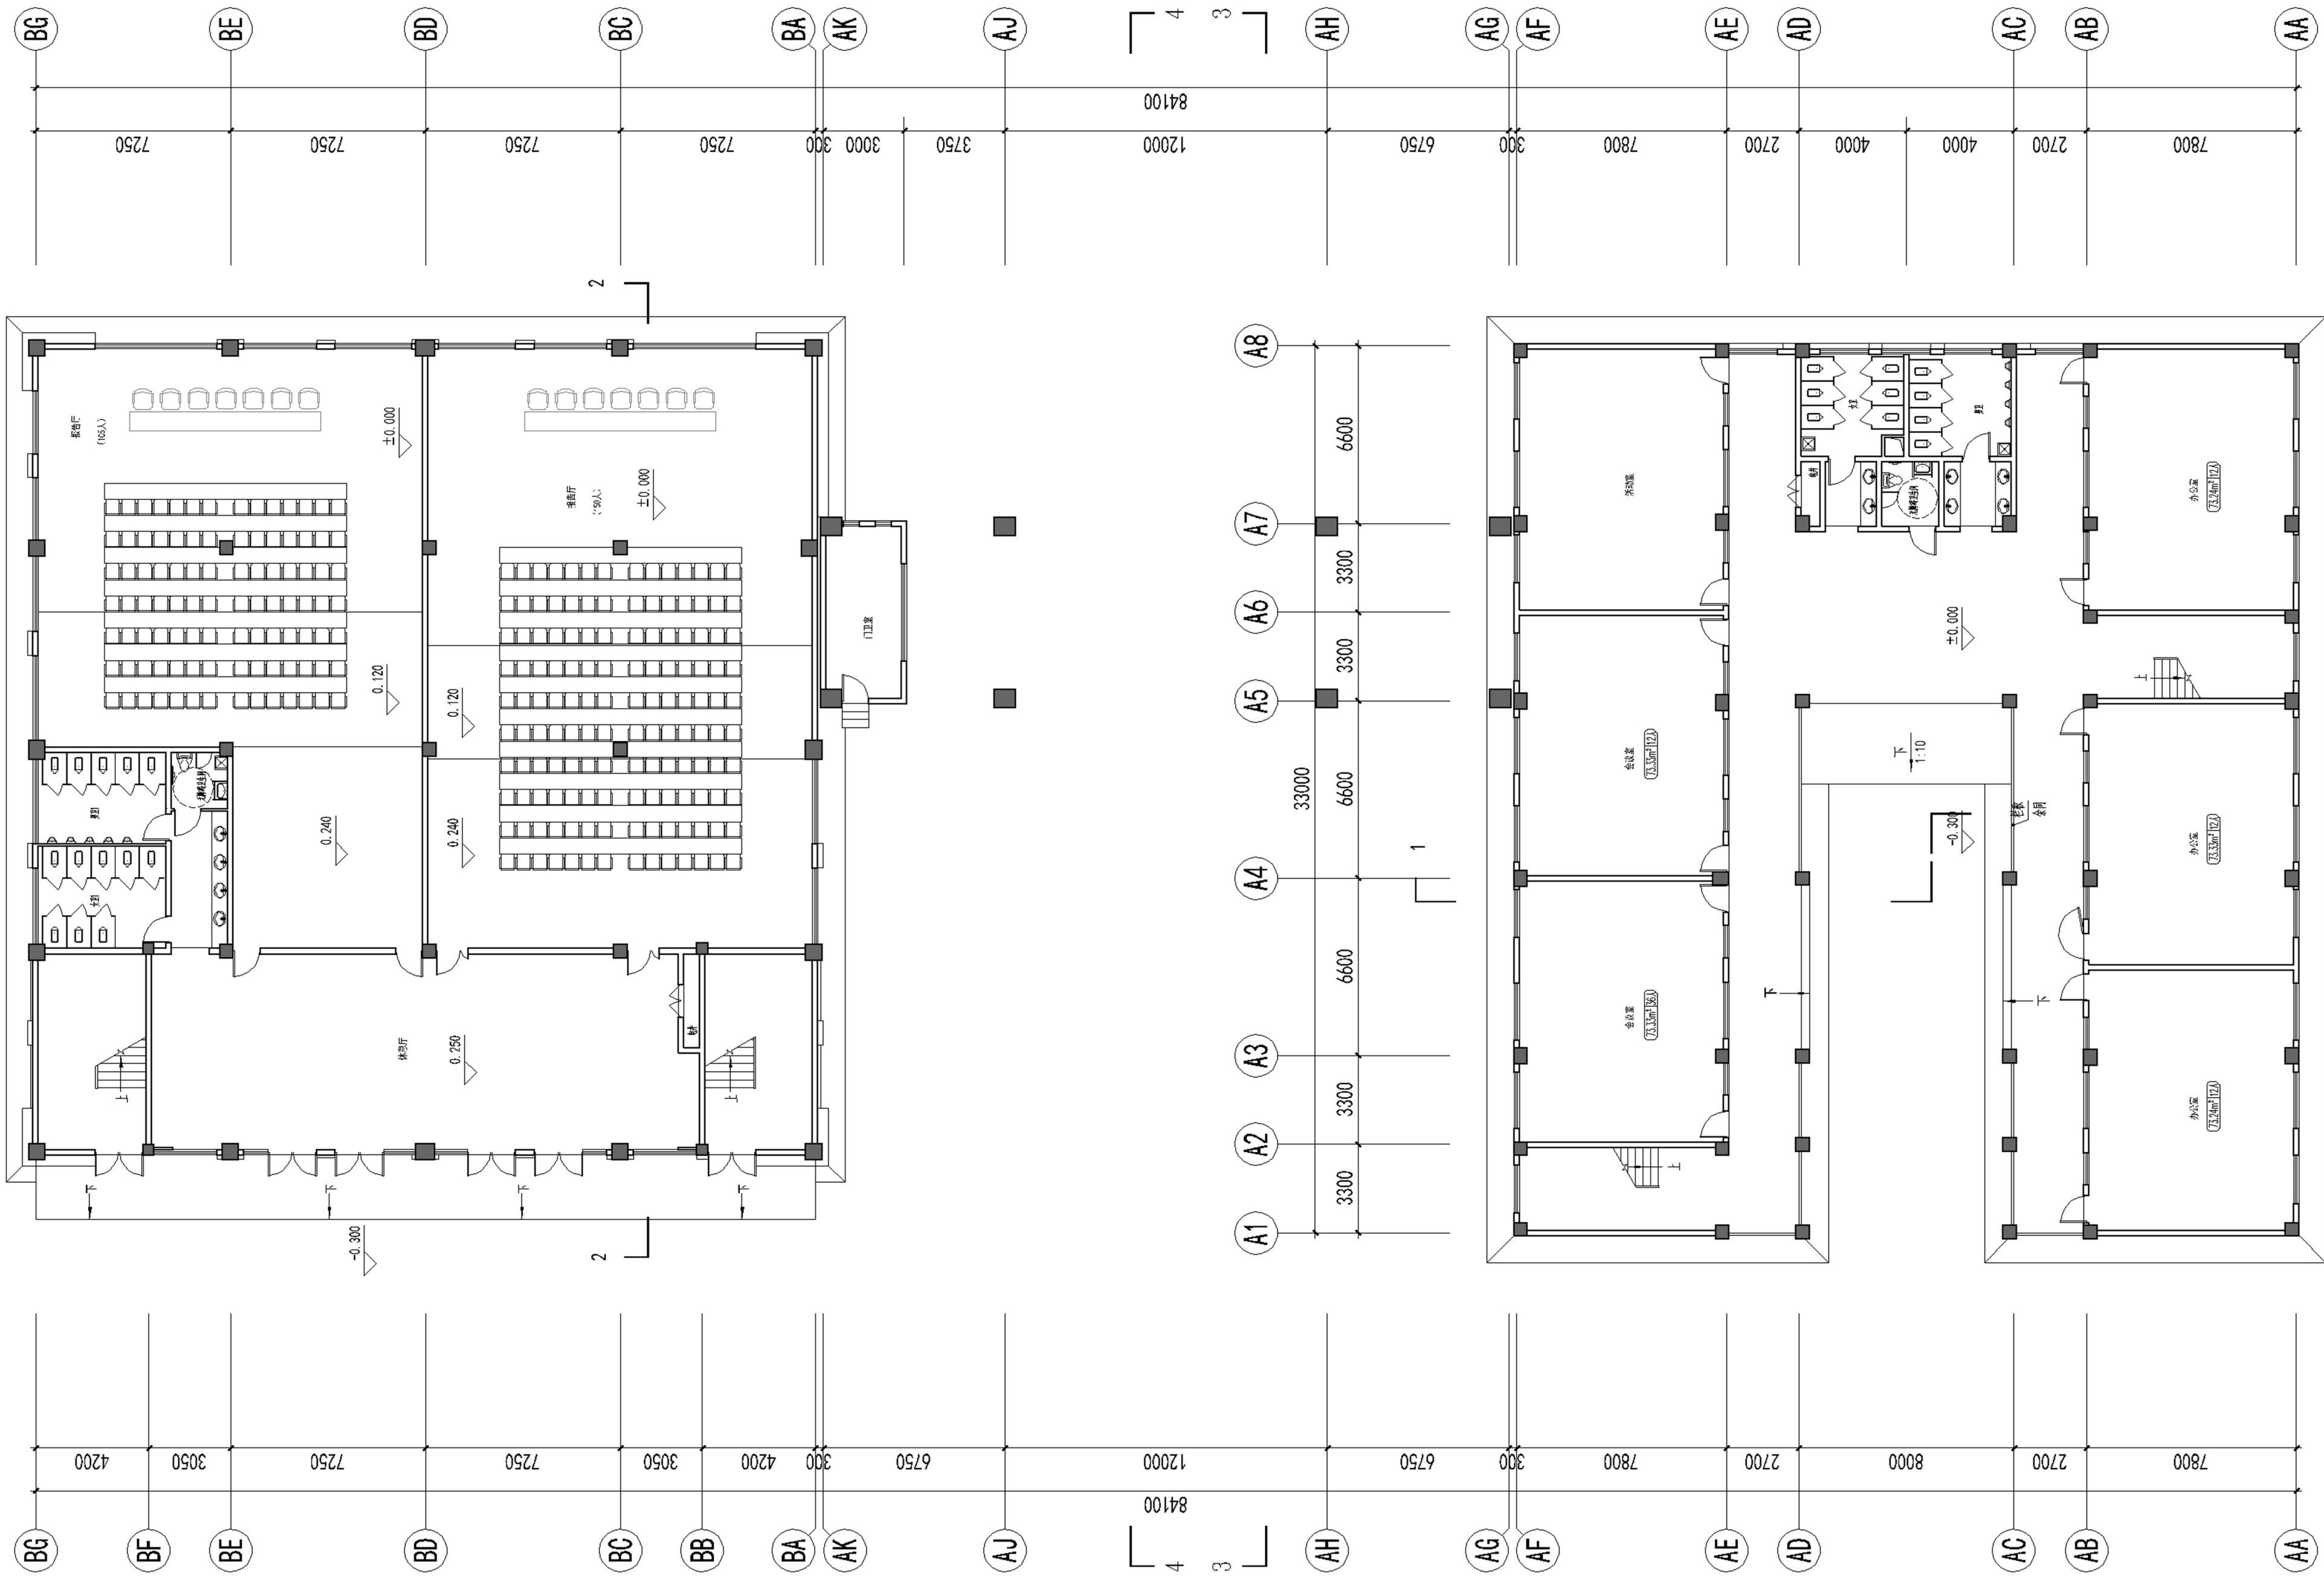


实训楼、报告厅一层组合平面图


(本层建筑面积: 1753.74m²
其中报告厅建筑面积为: 893.76m²
实训楼建筑面积为: 859.98m²)

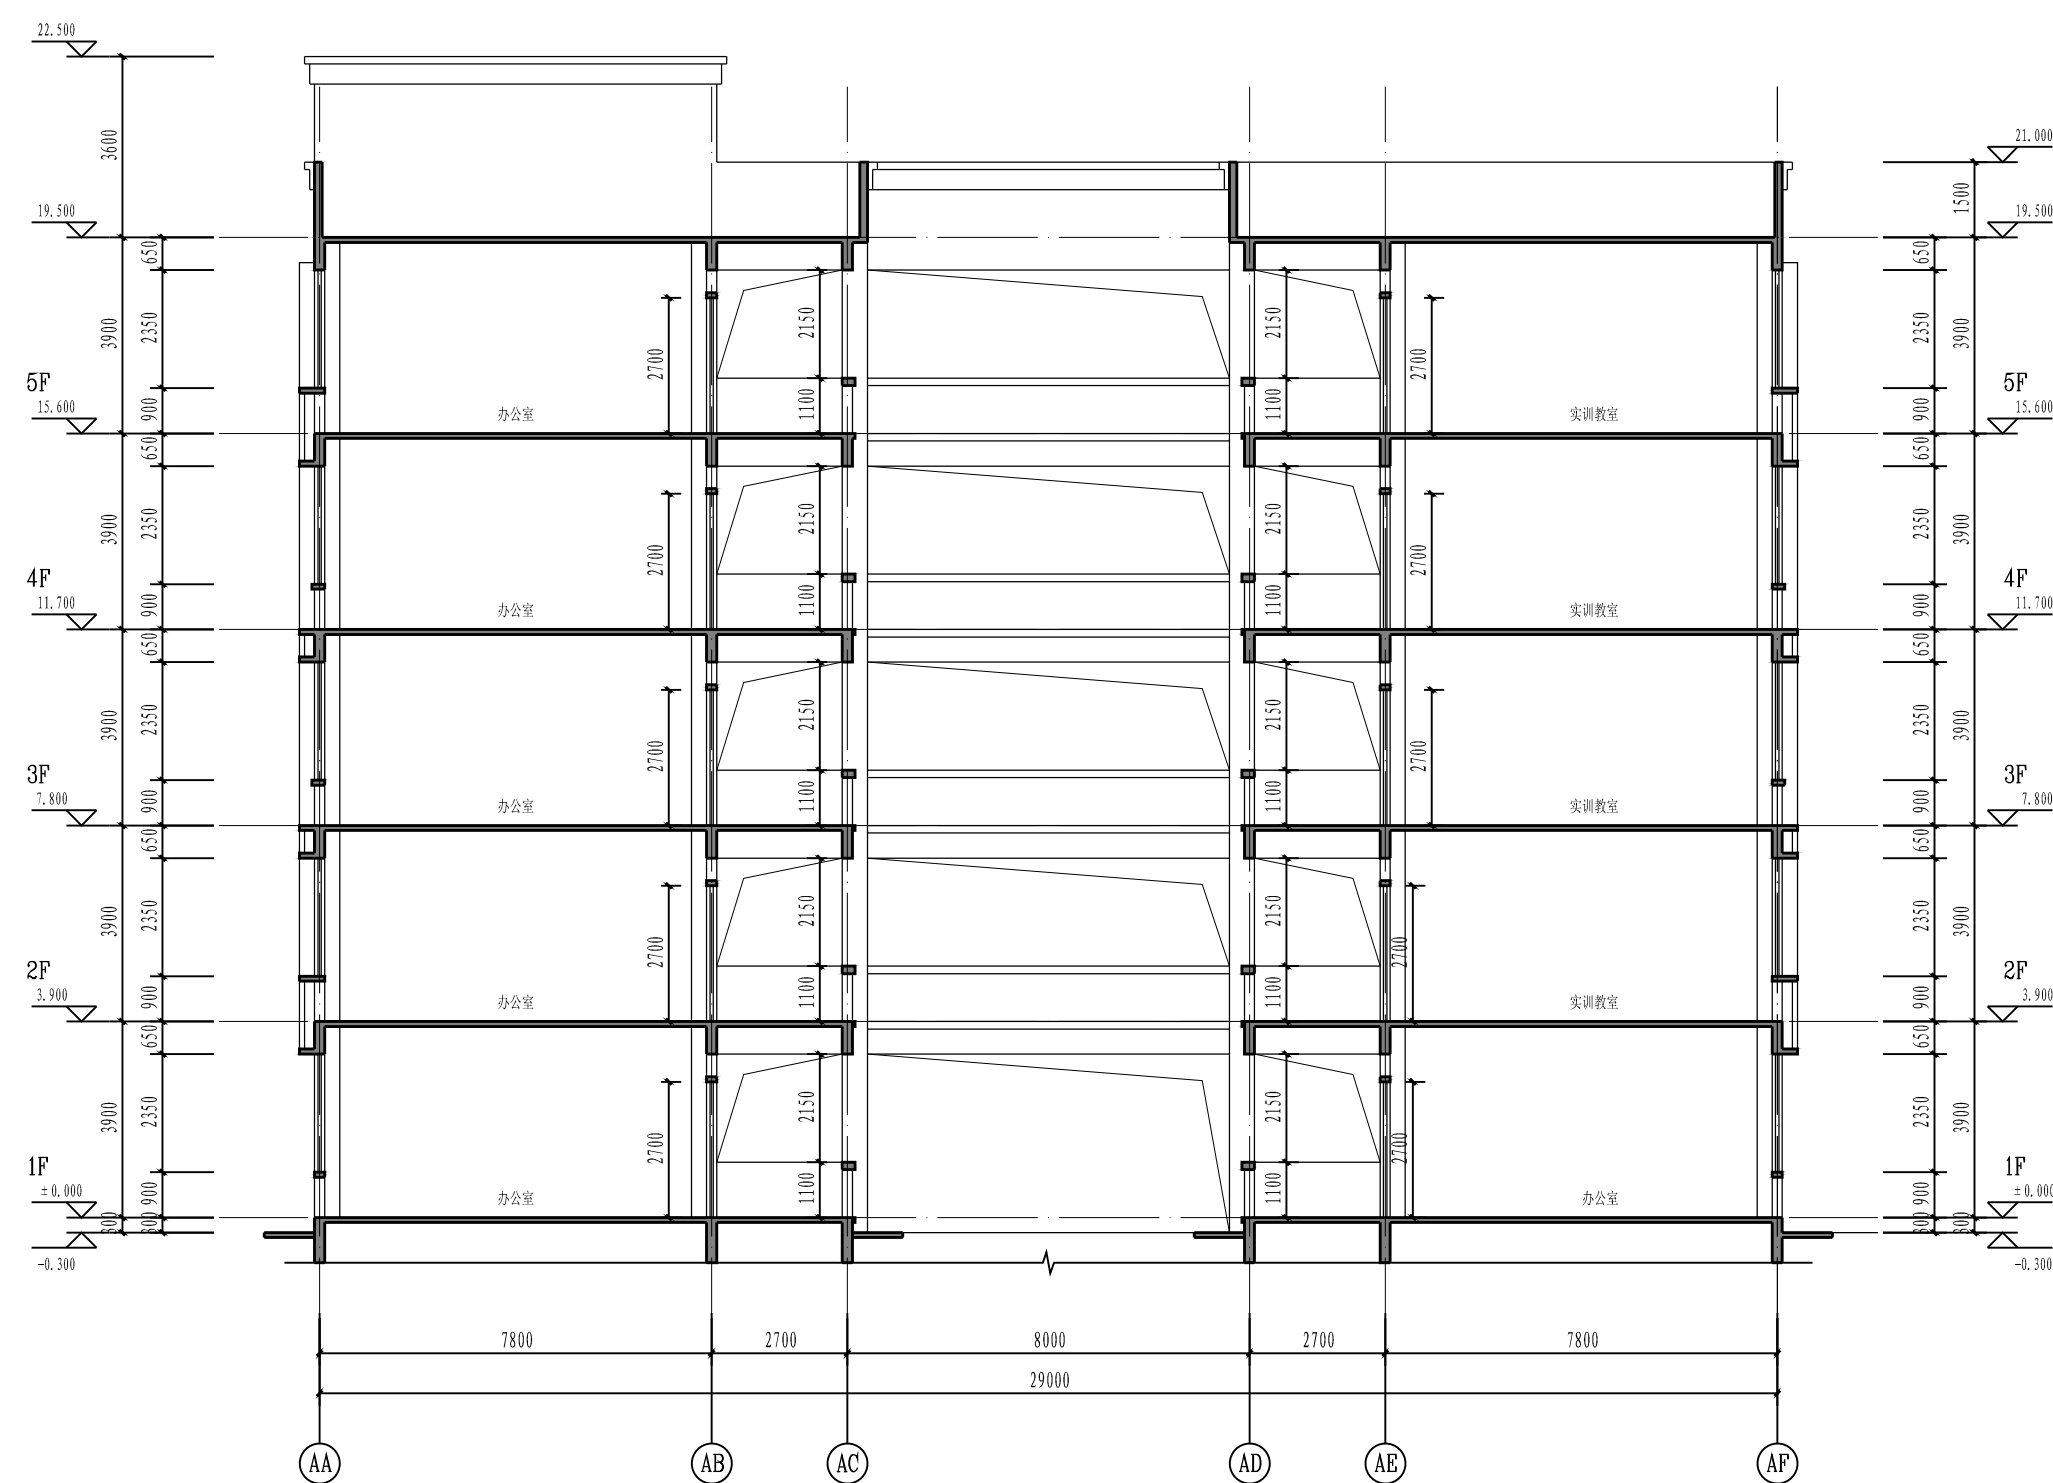

实训基地实训楼剖面图 1:150

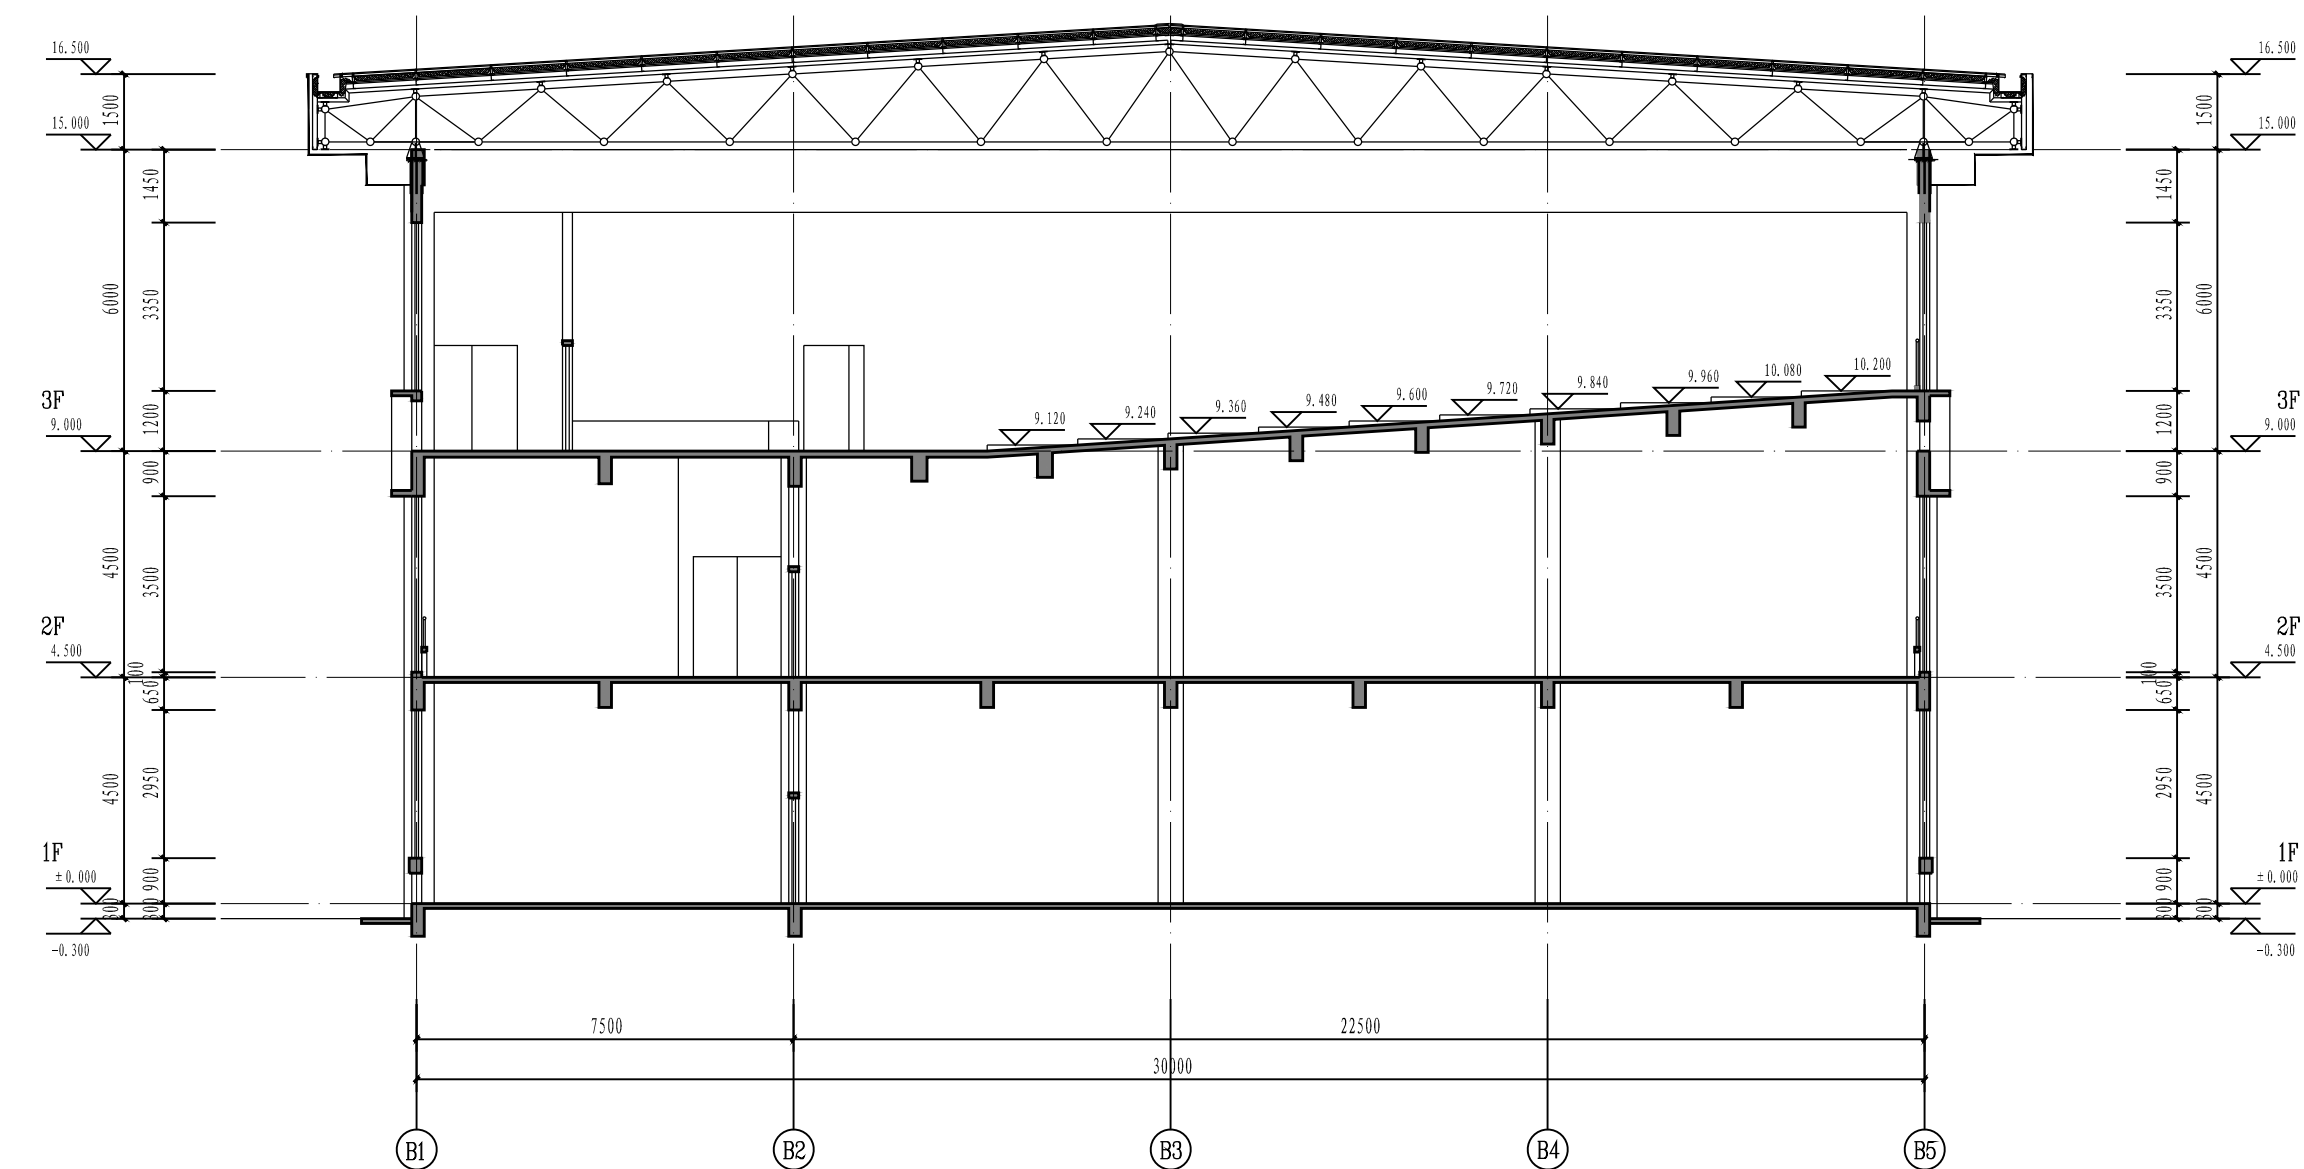

实训基地报告厅剖面图 1:150

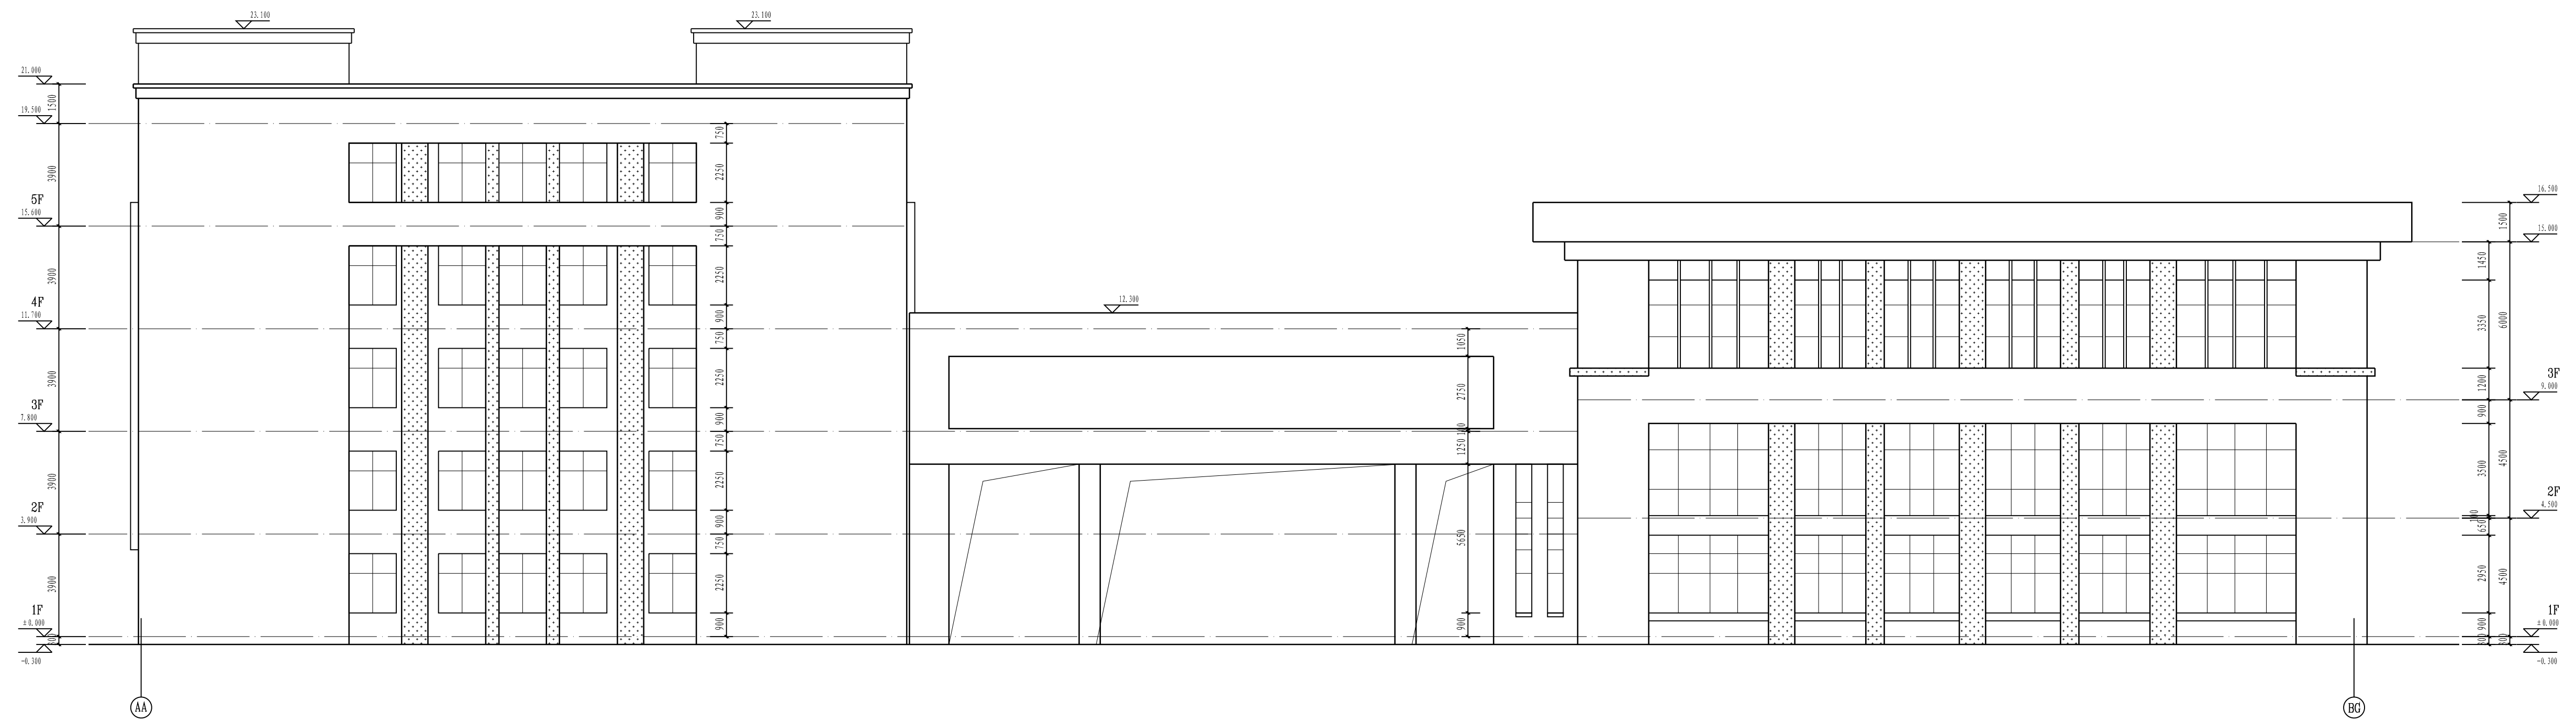

实训基地东立面图 1:150