


31#

南立面效果图

建筑外立面颜色选用

CCBC中国建筑色卡

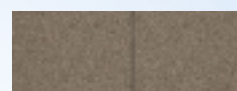

米黄色真石漆
色号：0905



蓝灰色涂料
色号：0555



浅黄色真石漆
色号：1303





深咖色真石漆
色号：1064



米白色真石漆
色号：1305



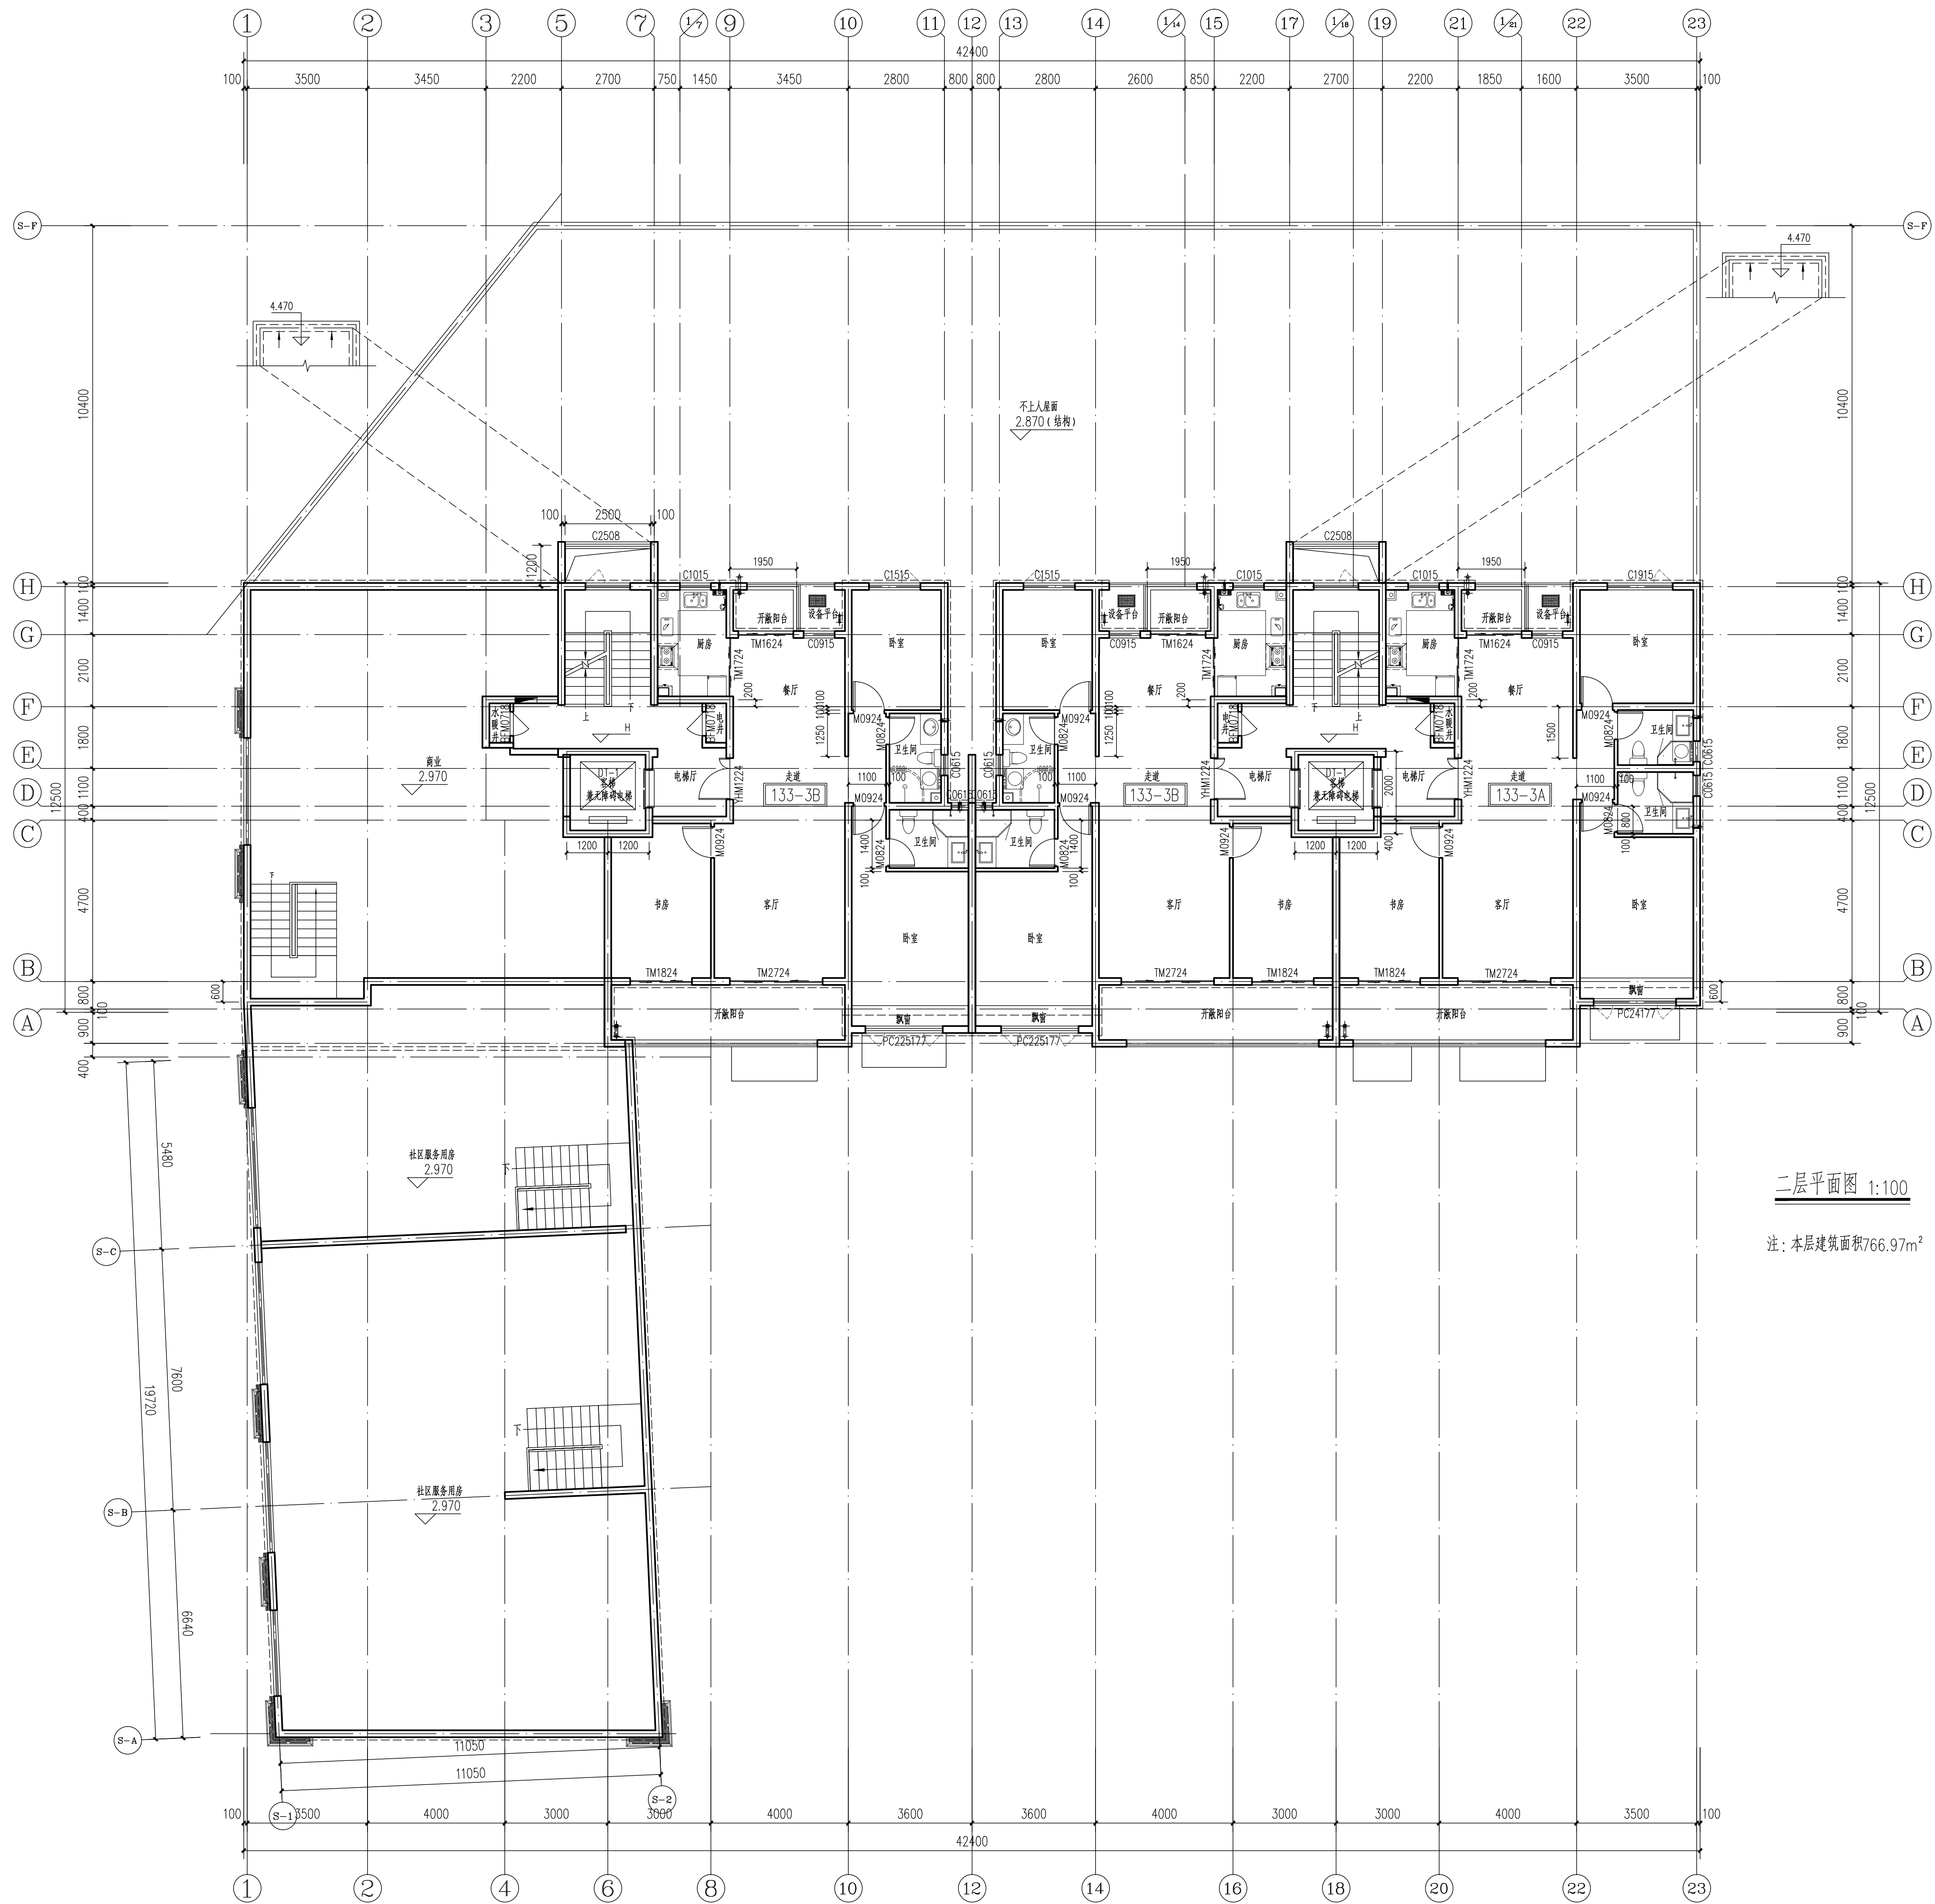

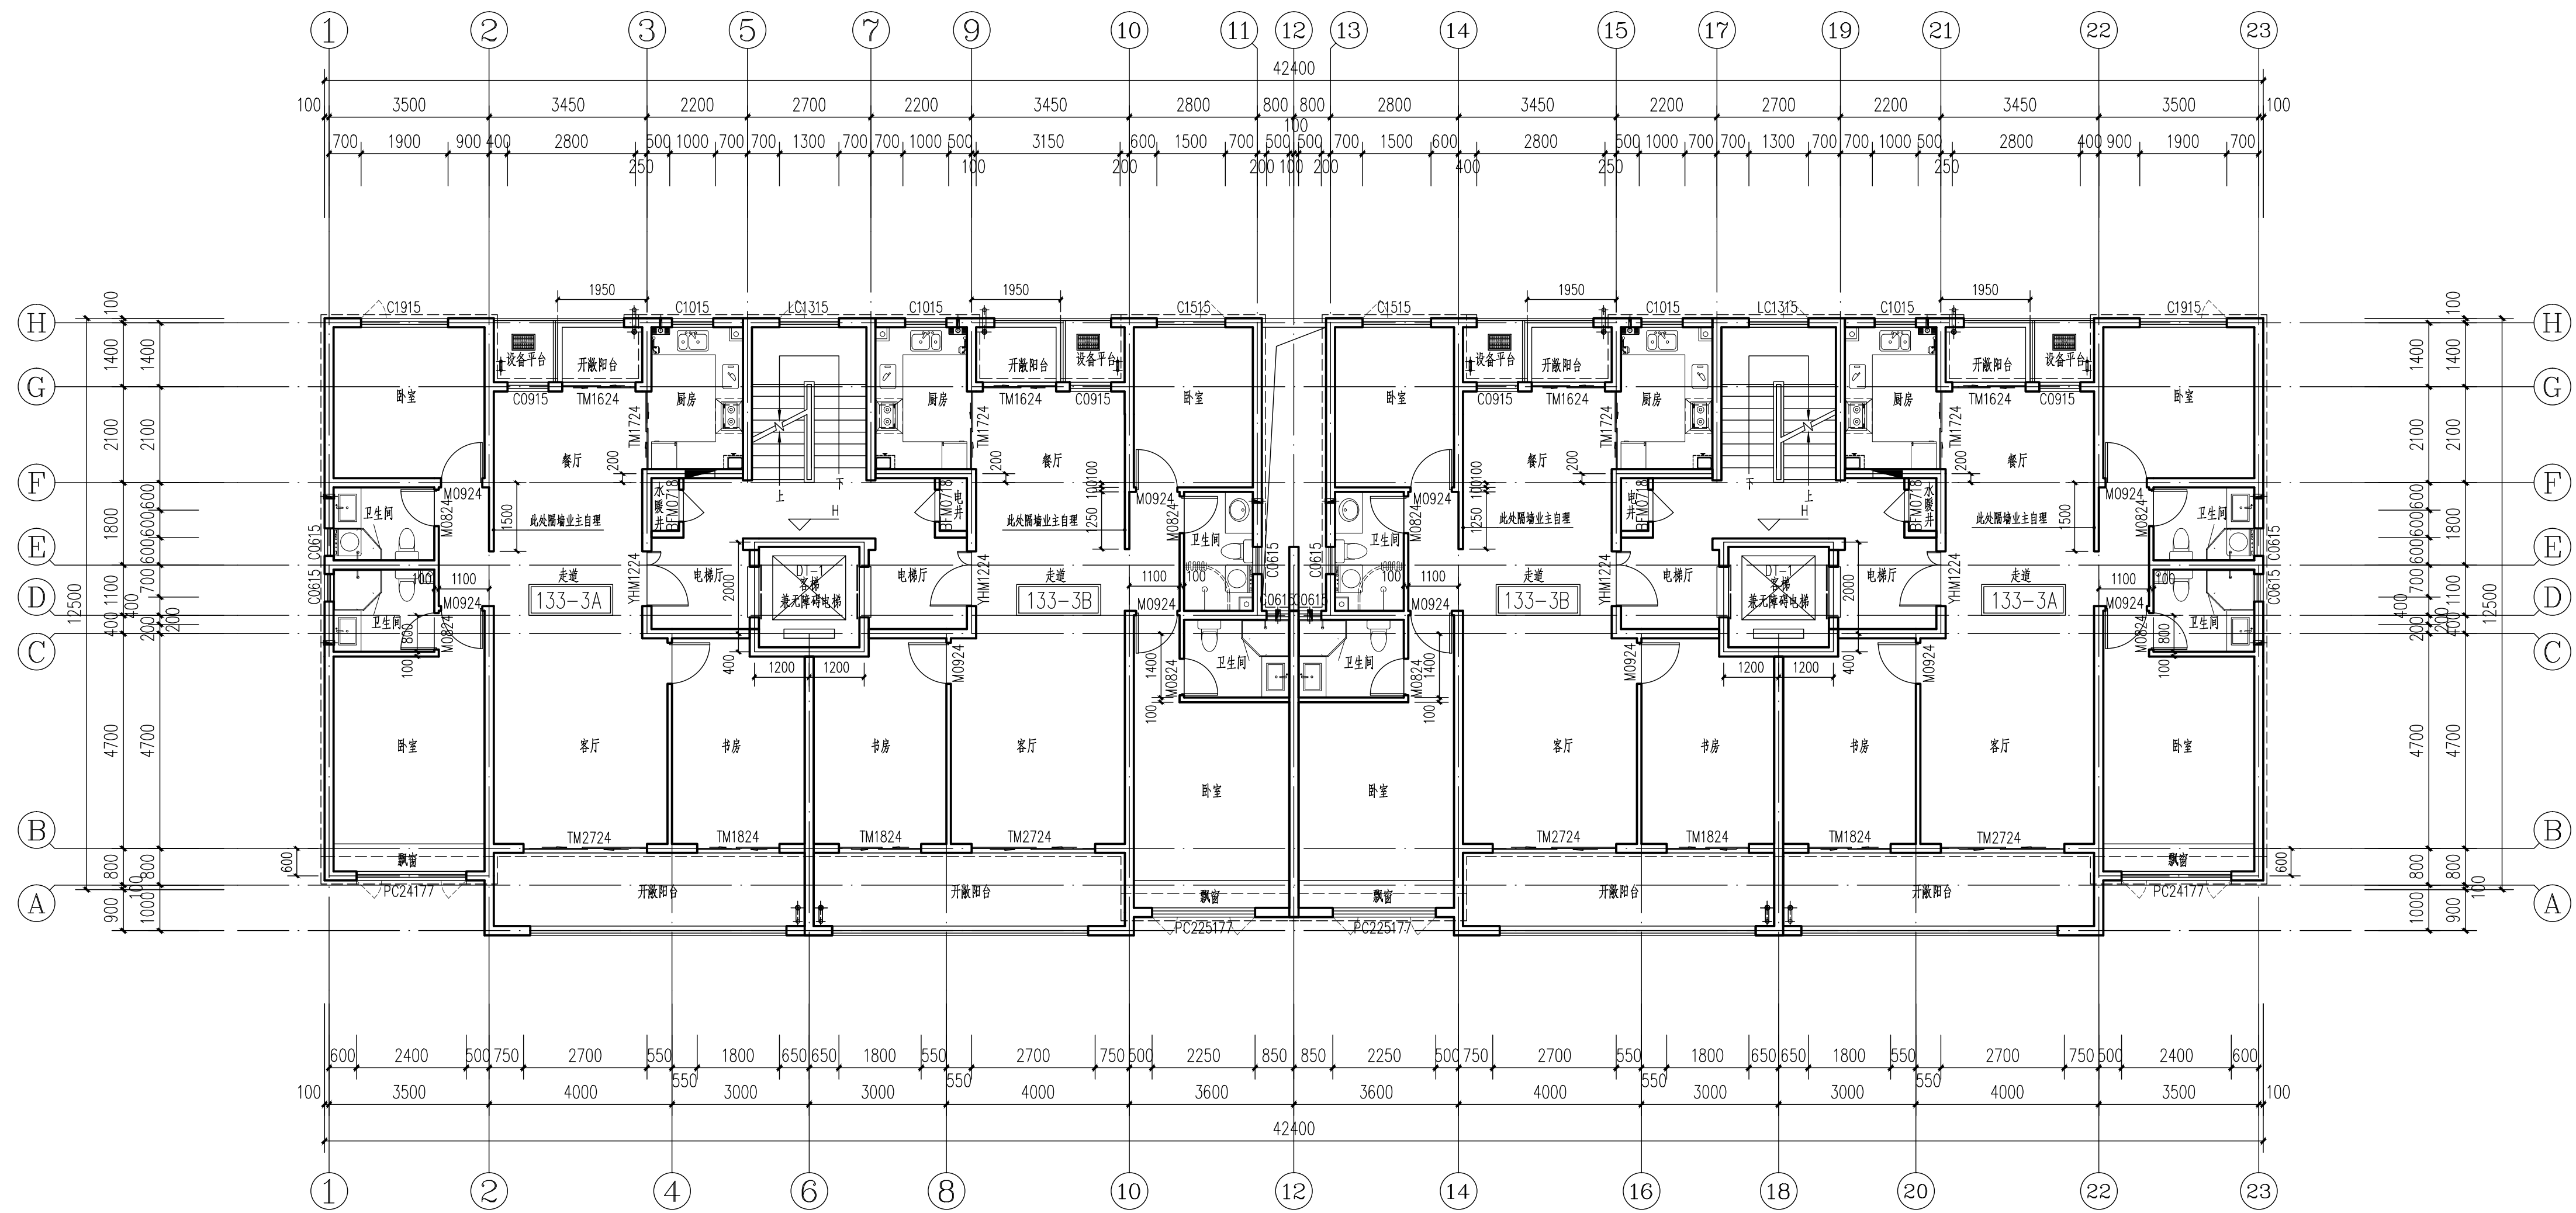

四~十一层平面图 1:100

注: 本层建筑面积514.69m²

32#

南立面效果图

建筑外立面颜色选用

CCBC中国建筑色卡



深咖色真石漆
色号：1064




米白色真石漆
色号：1305



蓝灰色涂料
色号：0555




米黄色真石漆
色号：0905

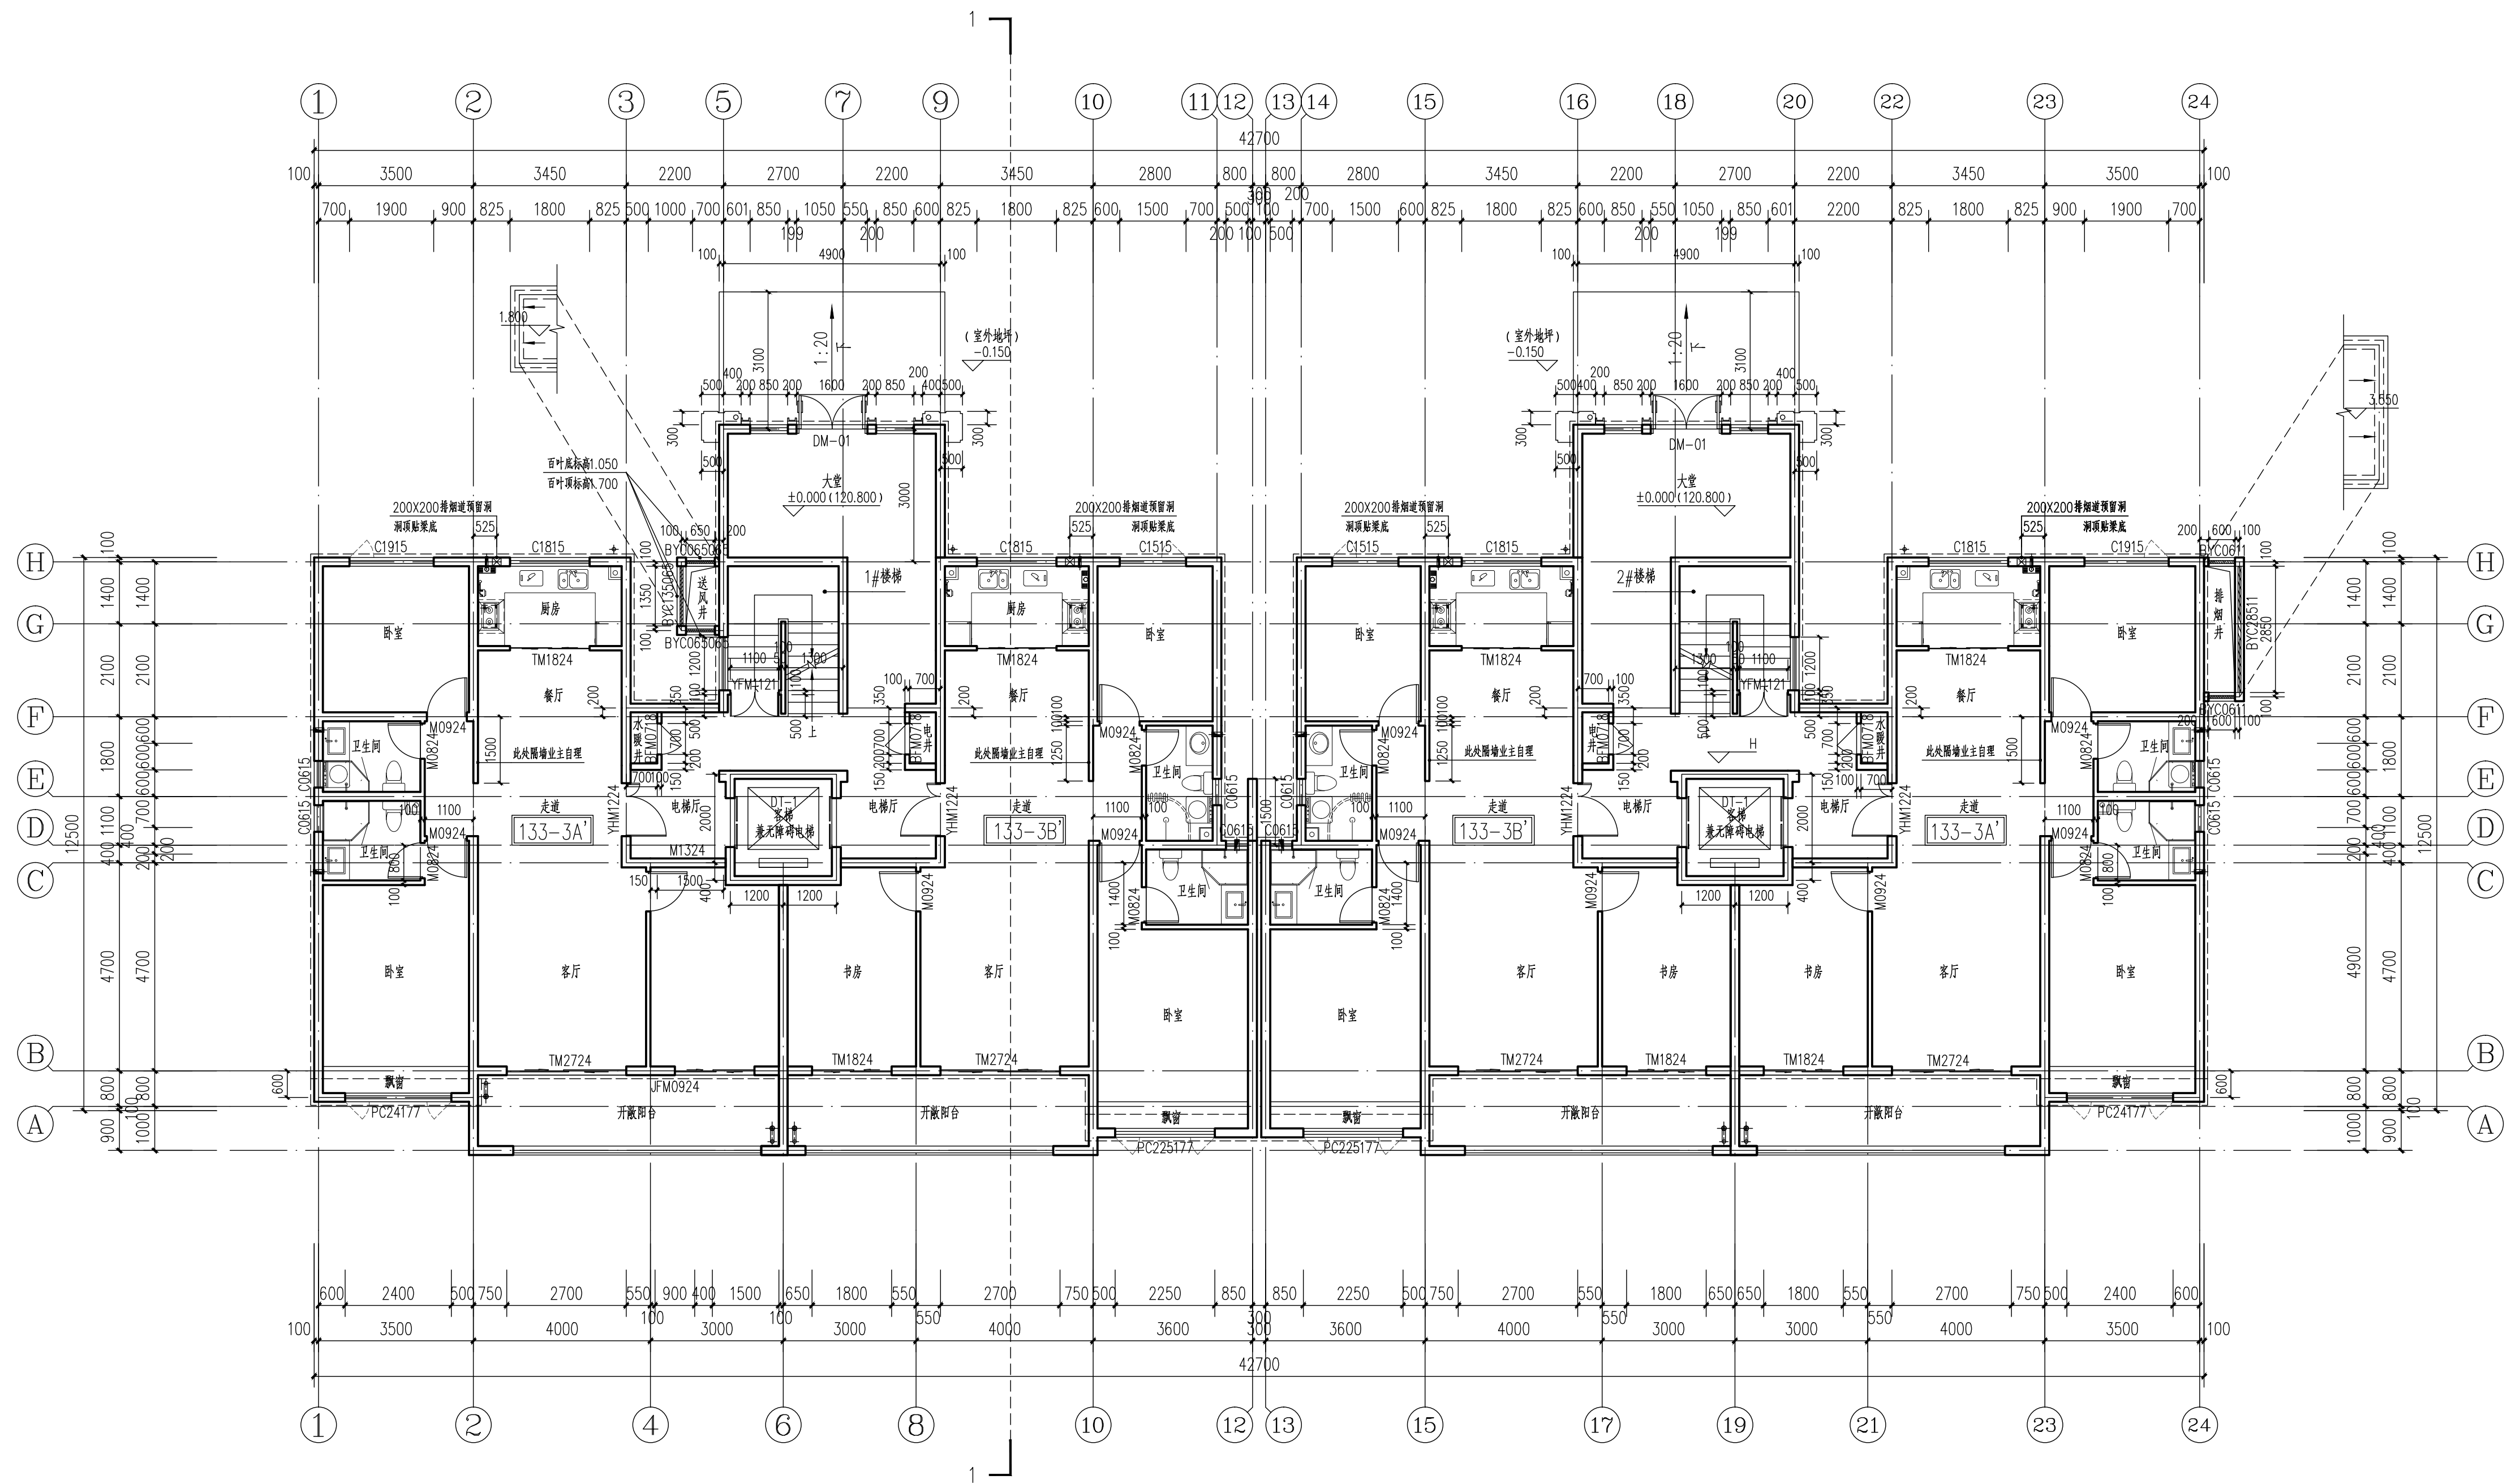

一层平面图 1:100

注: 本层建筑面积553.48m²

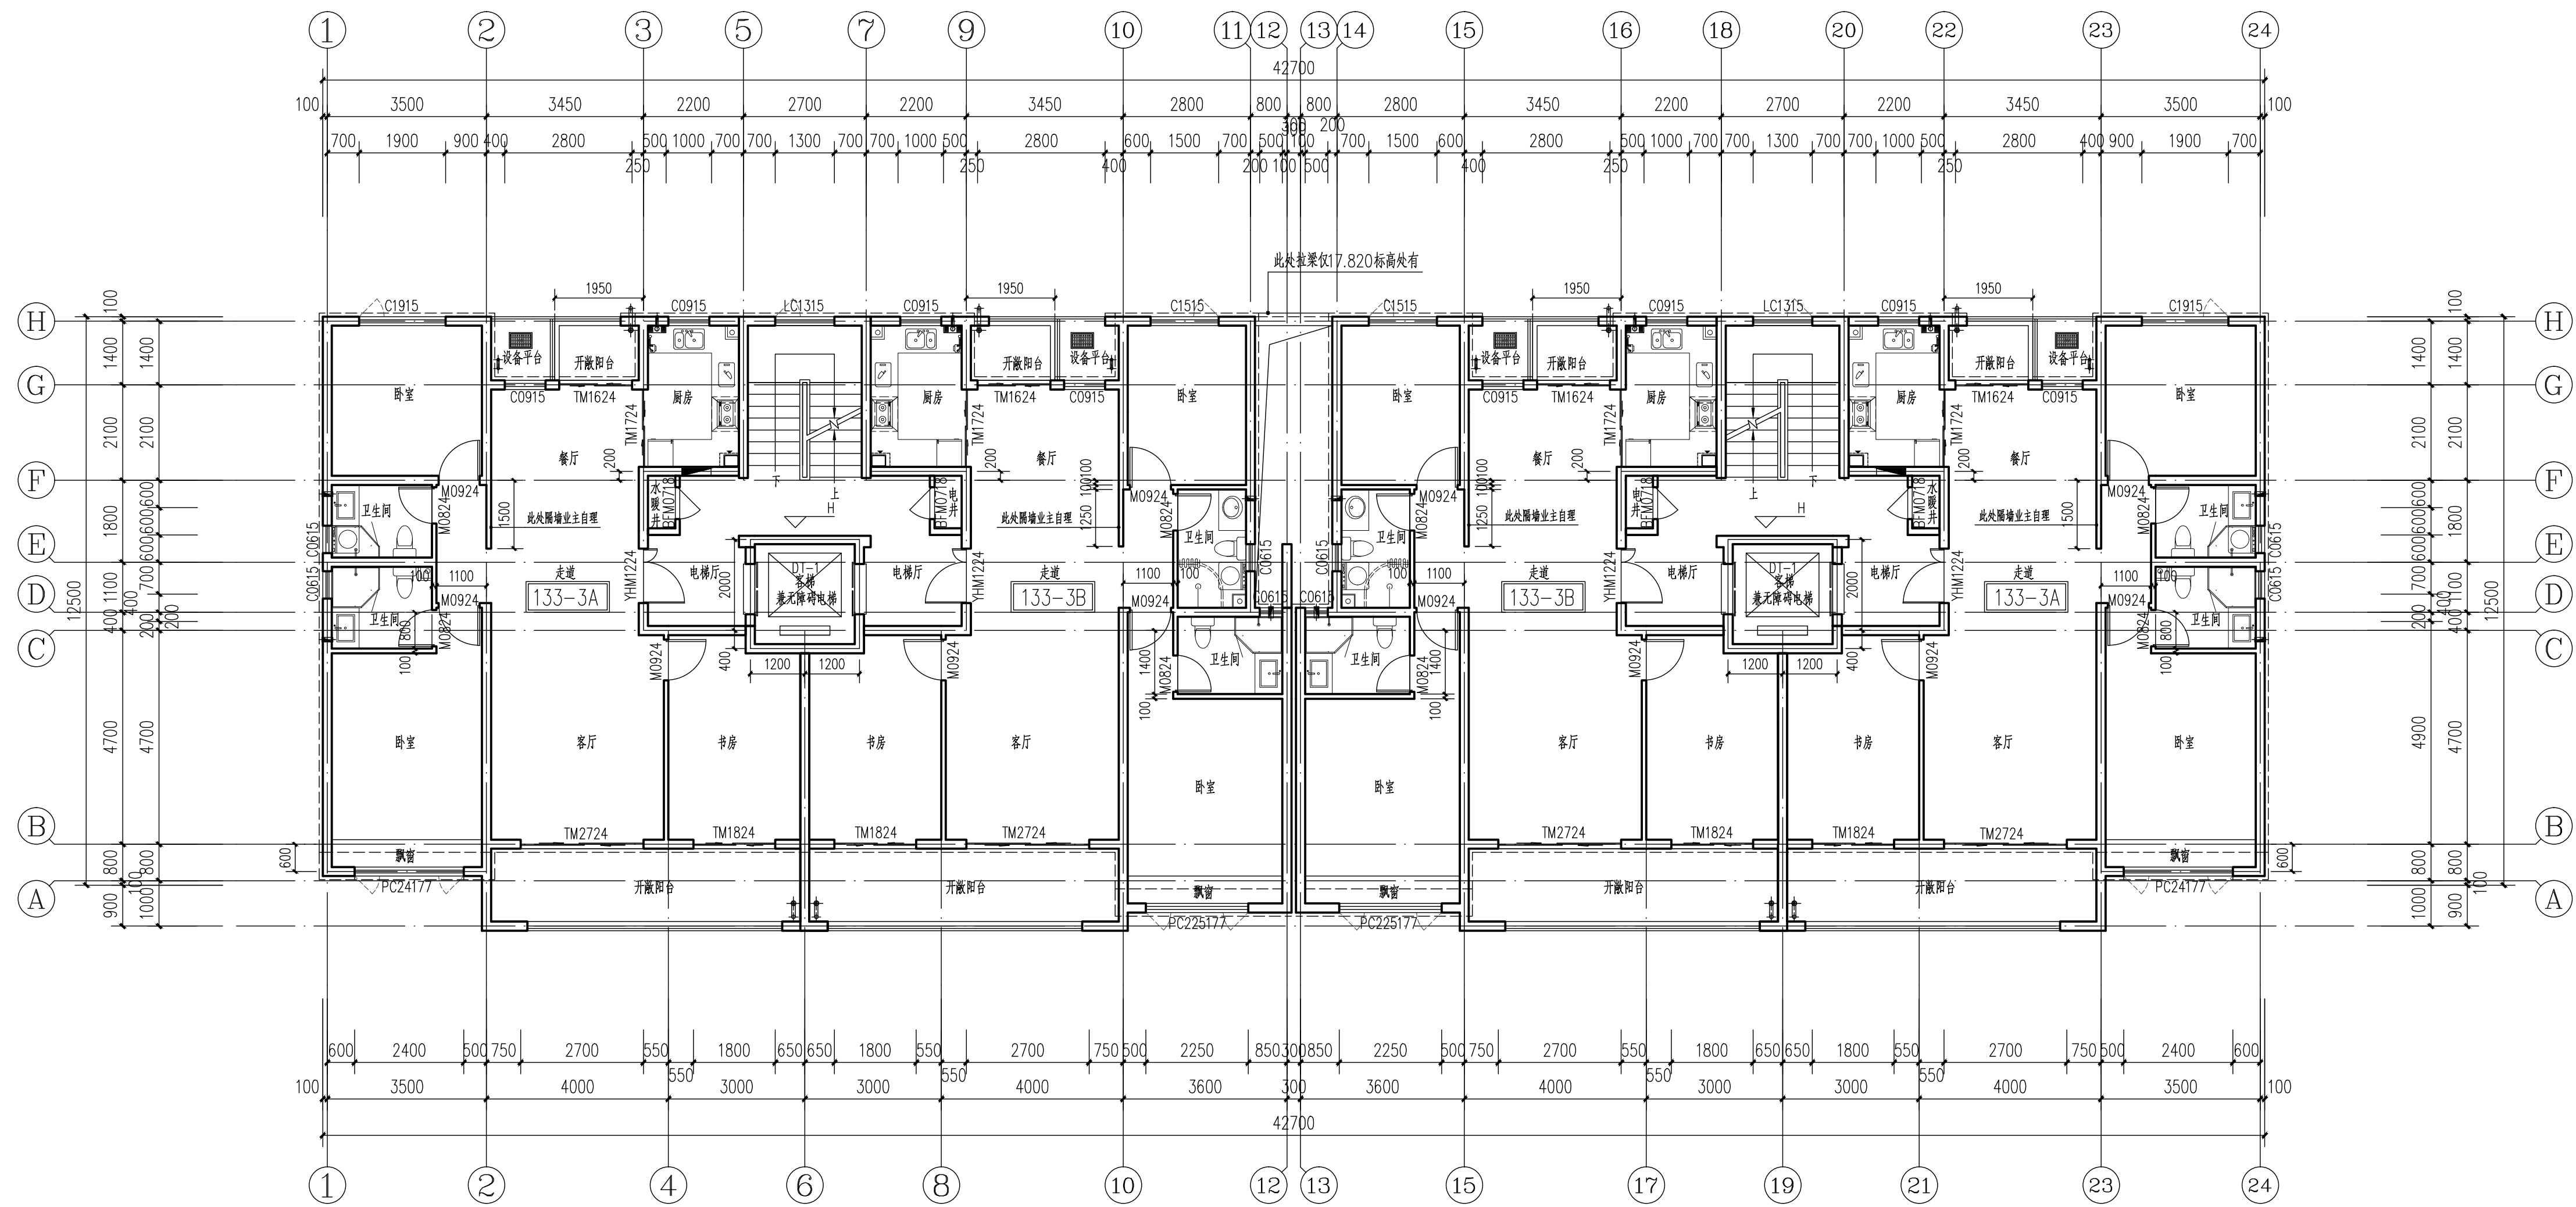

三~八层平面图 1:100

注：本层建筑面积515.94m²

33#

南立面效果图

建筑外立面颜色选用

CCBC中国建筑色卡



深咖色真石漆
色号：1064




米白色真石漆
色号：1305



蓝灰色涂料
色号：0555




米黄色真石漆
色号：0905

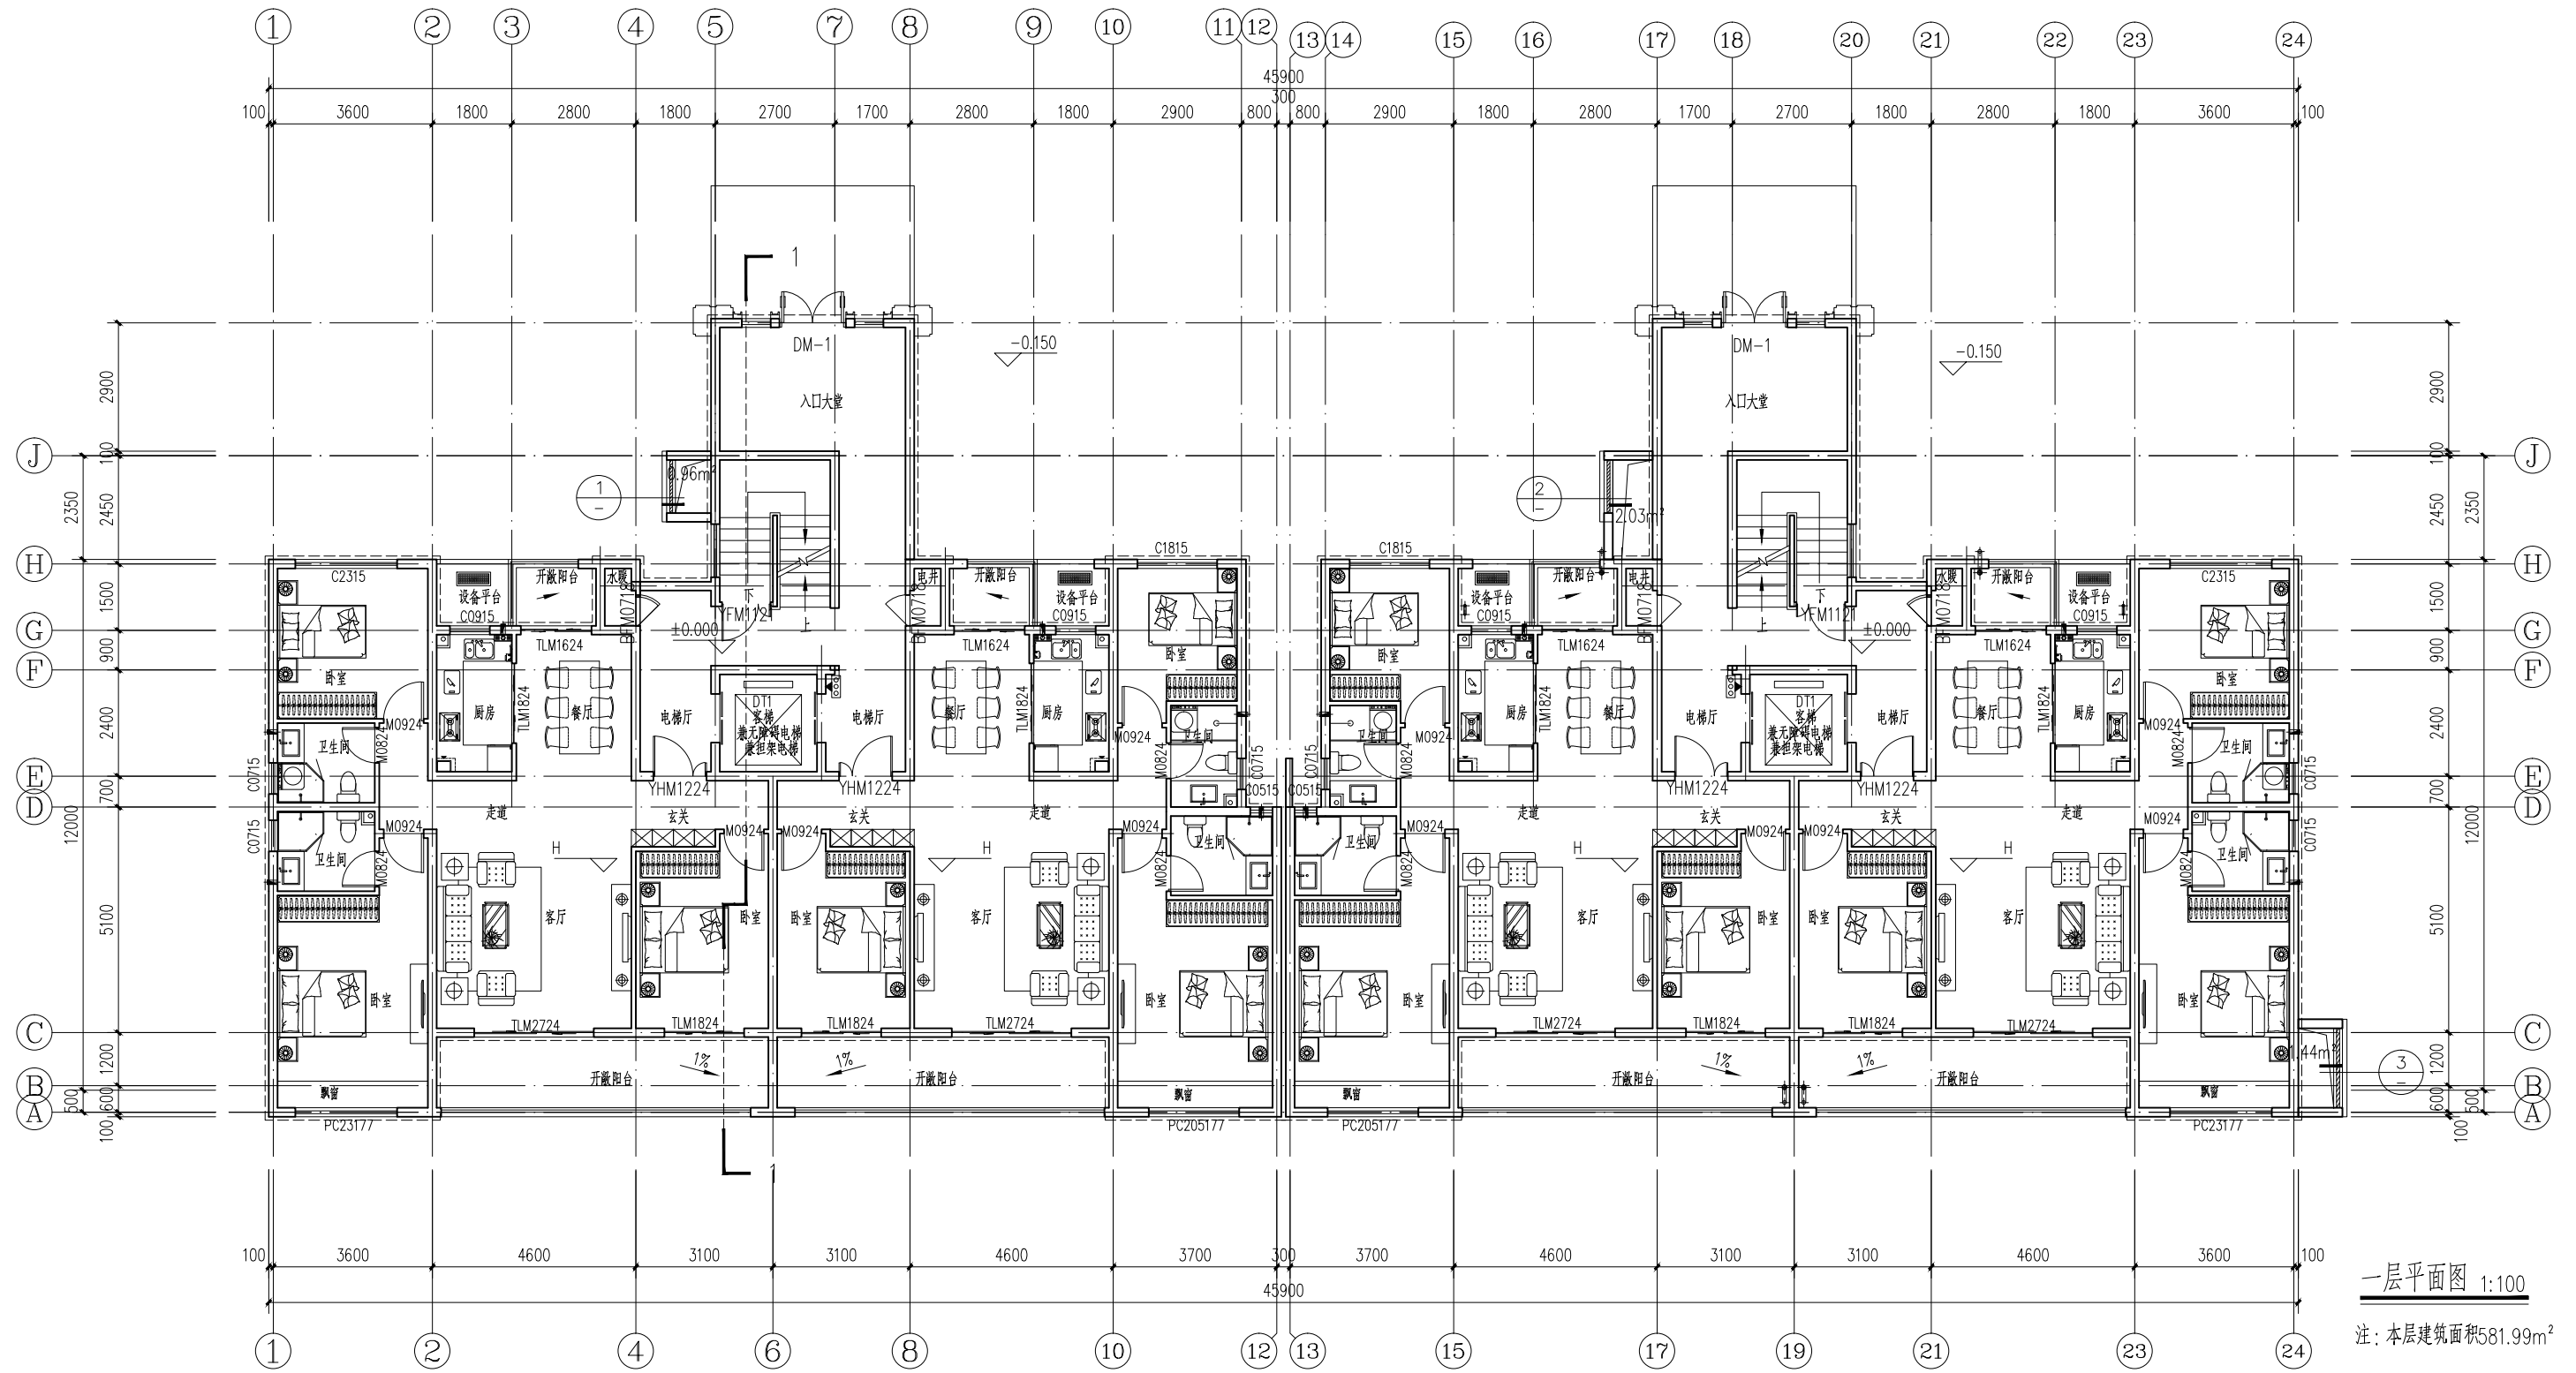

一层平面图 1:100

注：本层建筑面积581.99m²

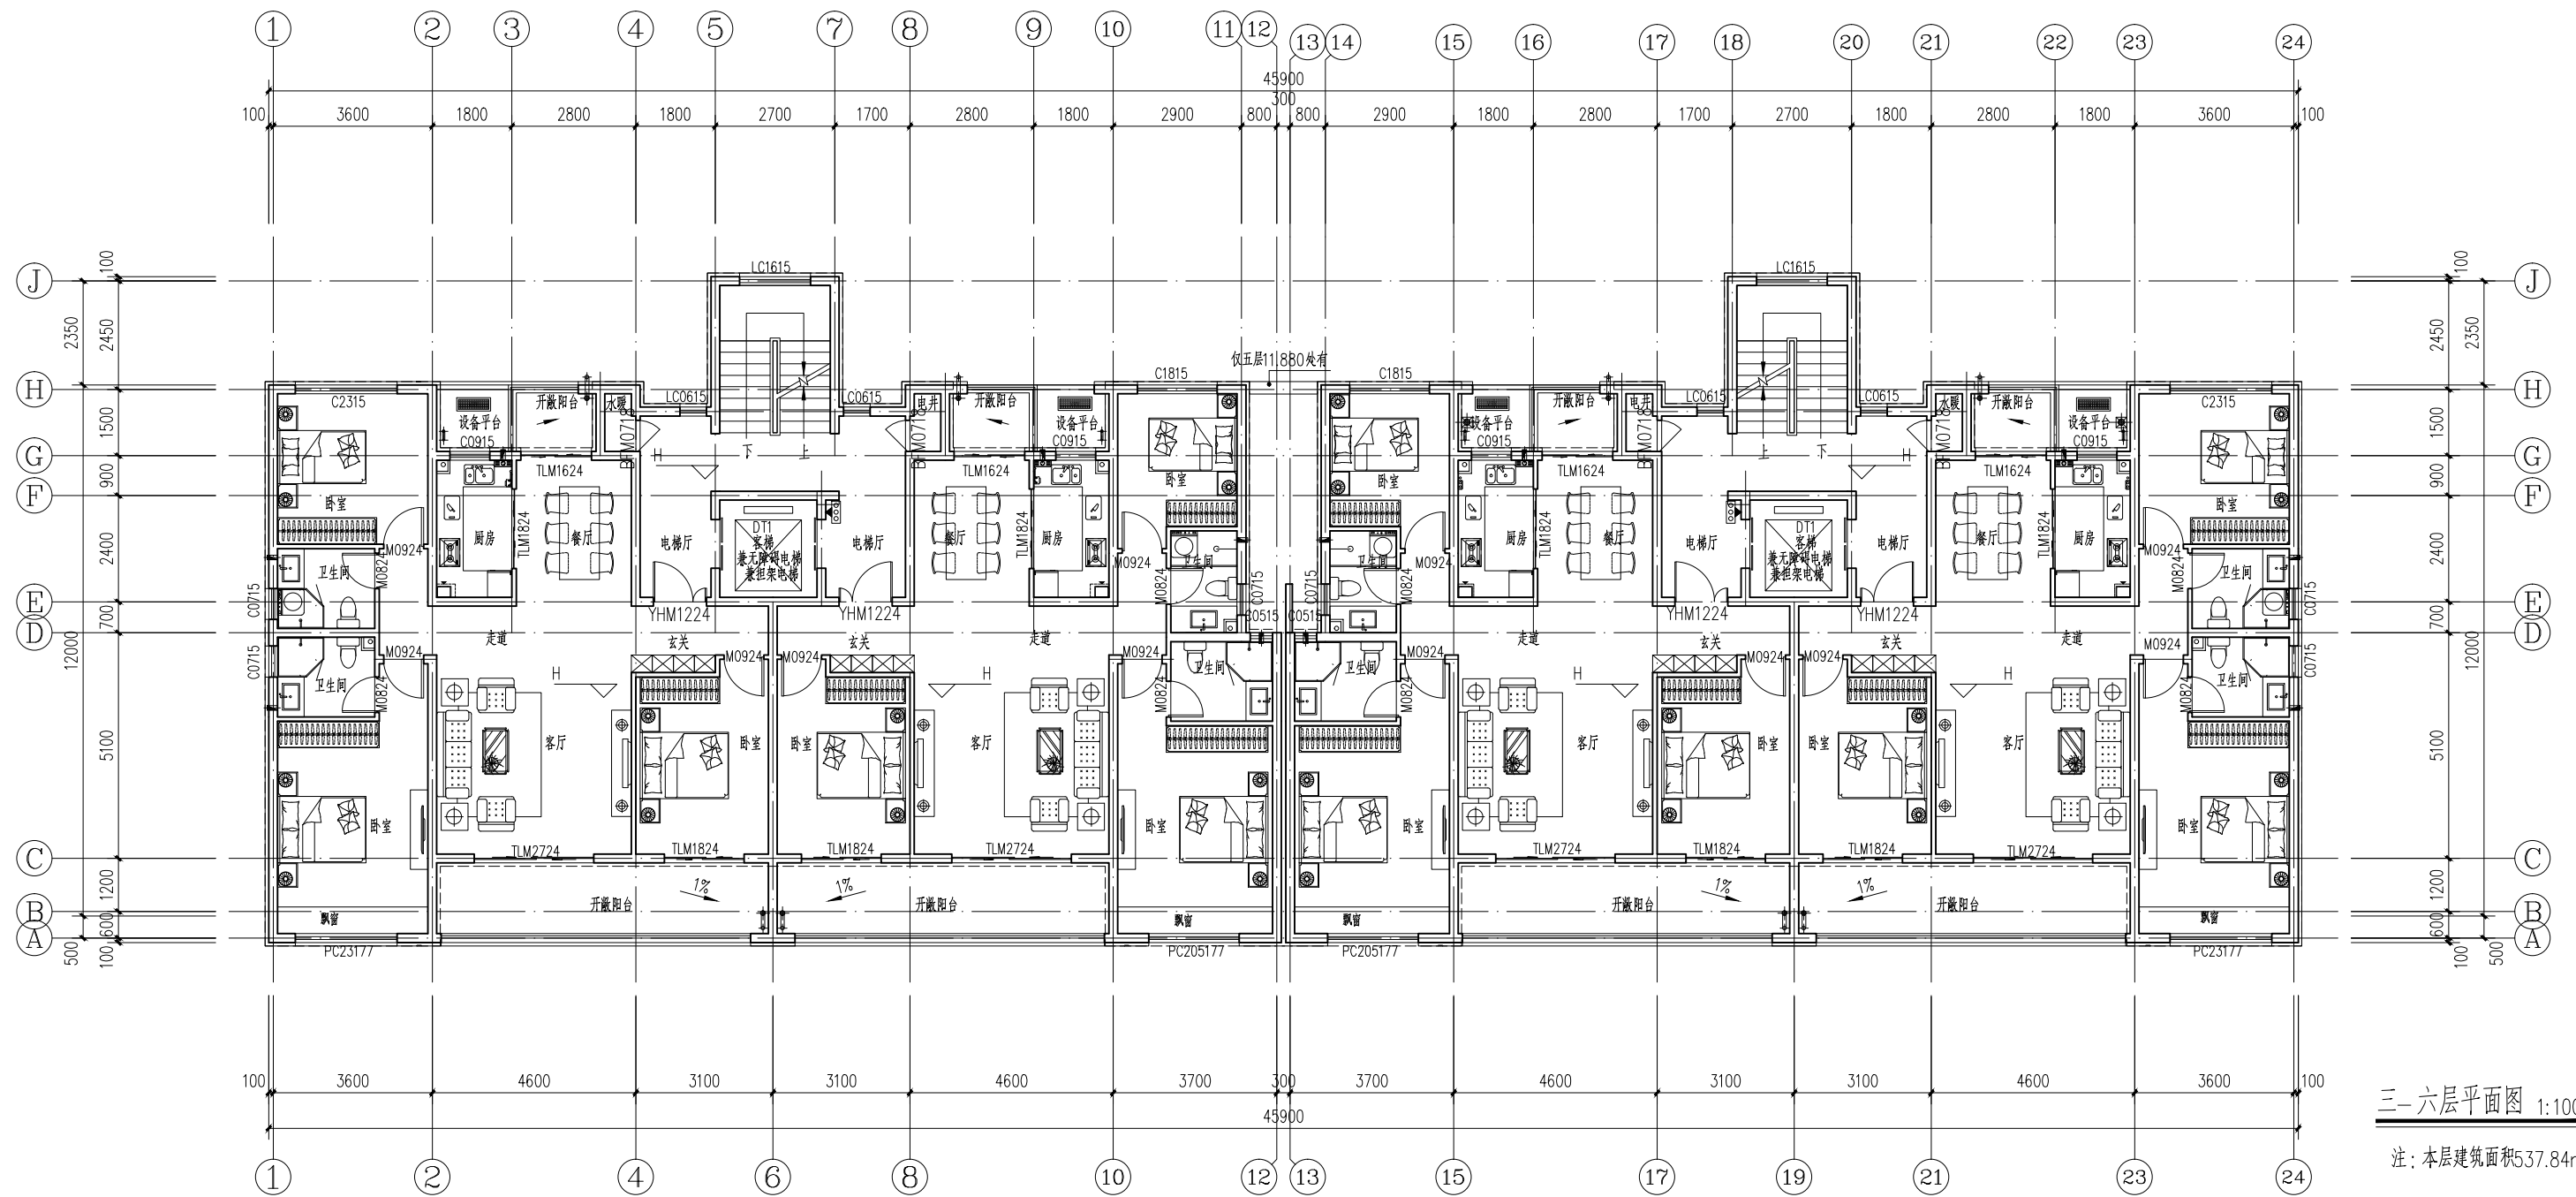

38#

南立面效果图

建筑外立面颜色选用


CCBC中国建筑色卡



米黄色真石漆
色号：1303




蓝灰色涂料
色号：0555

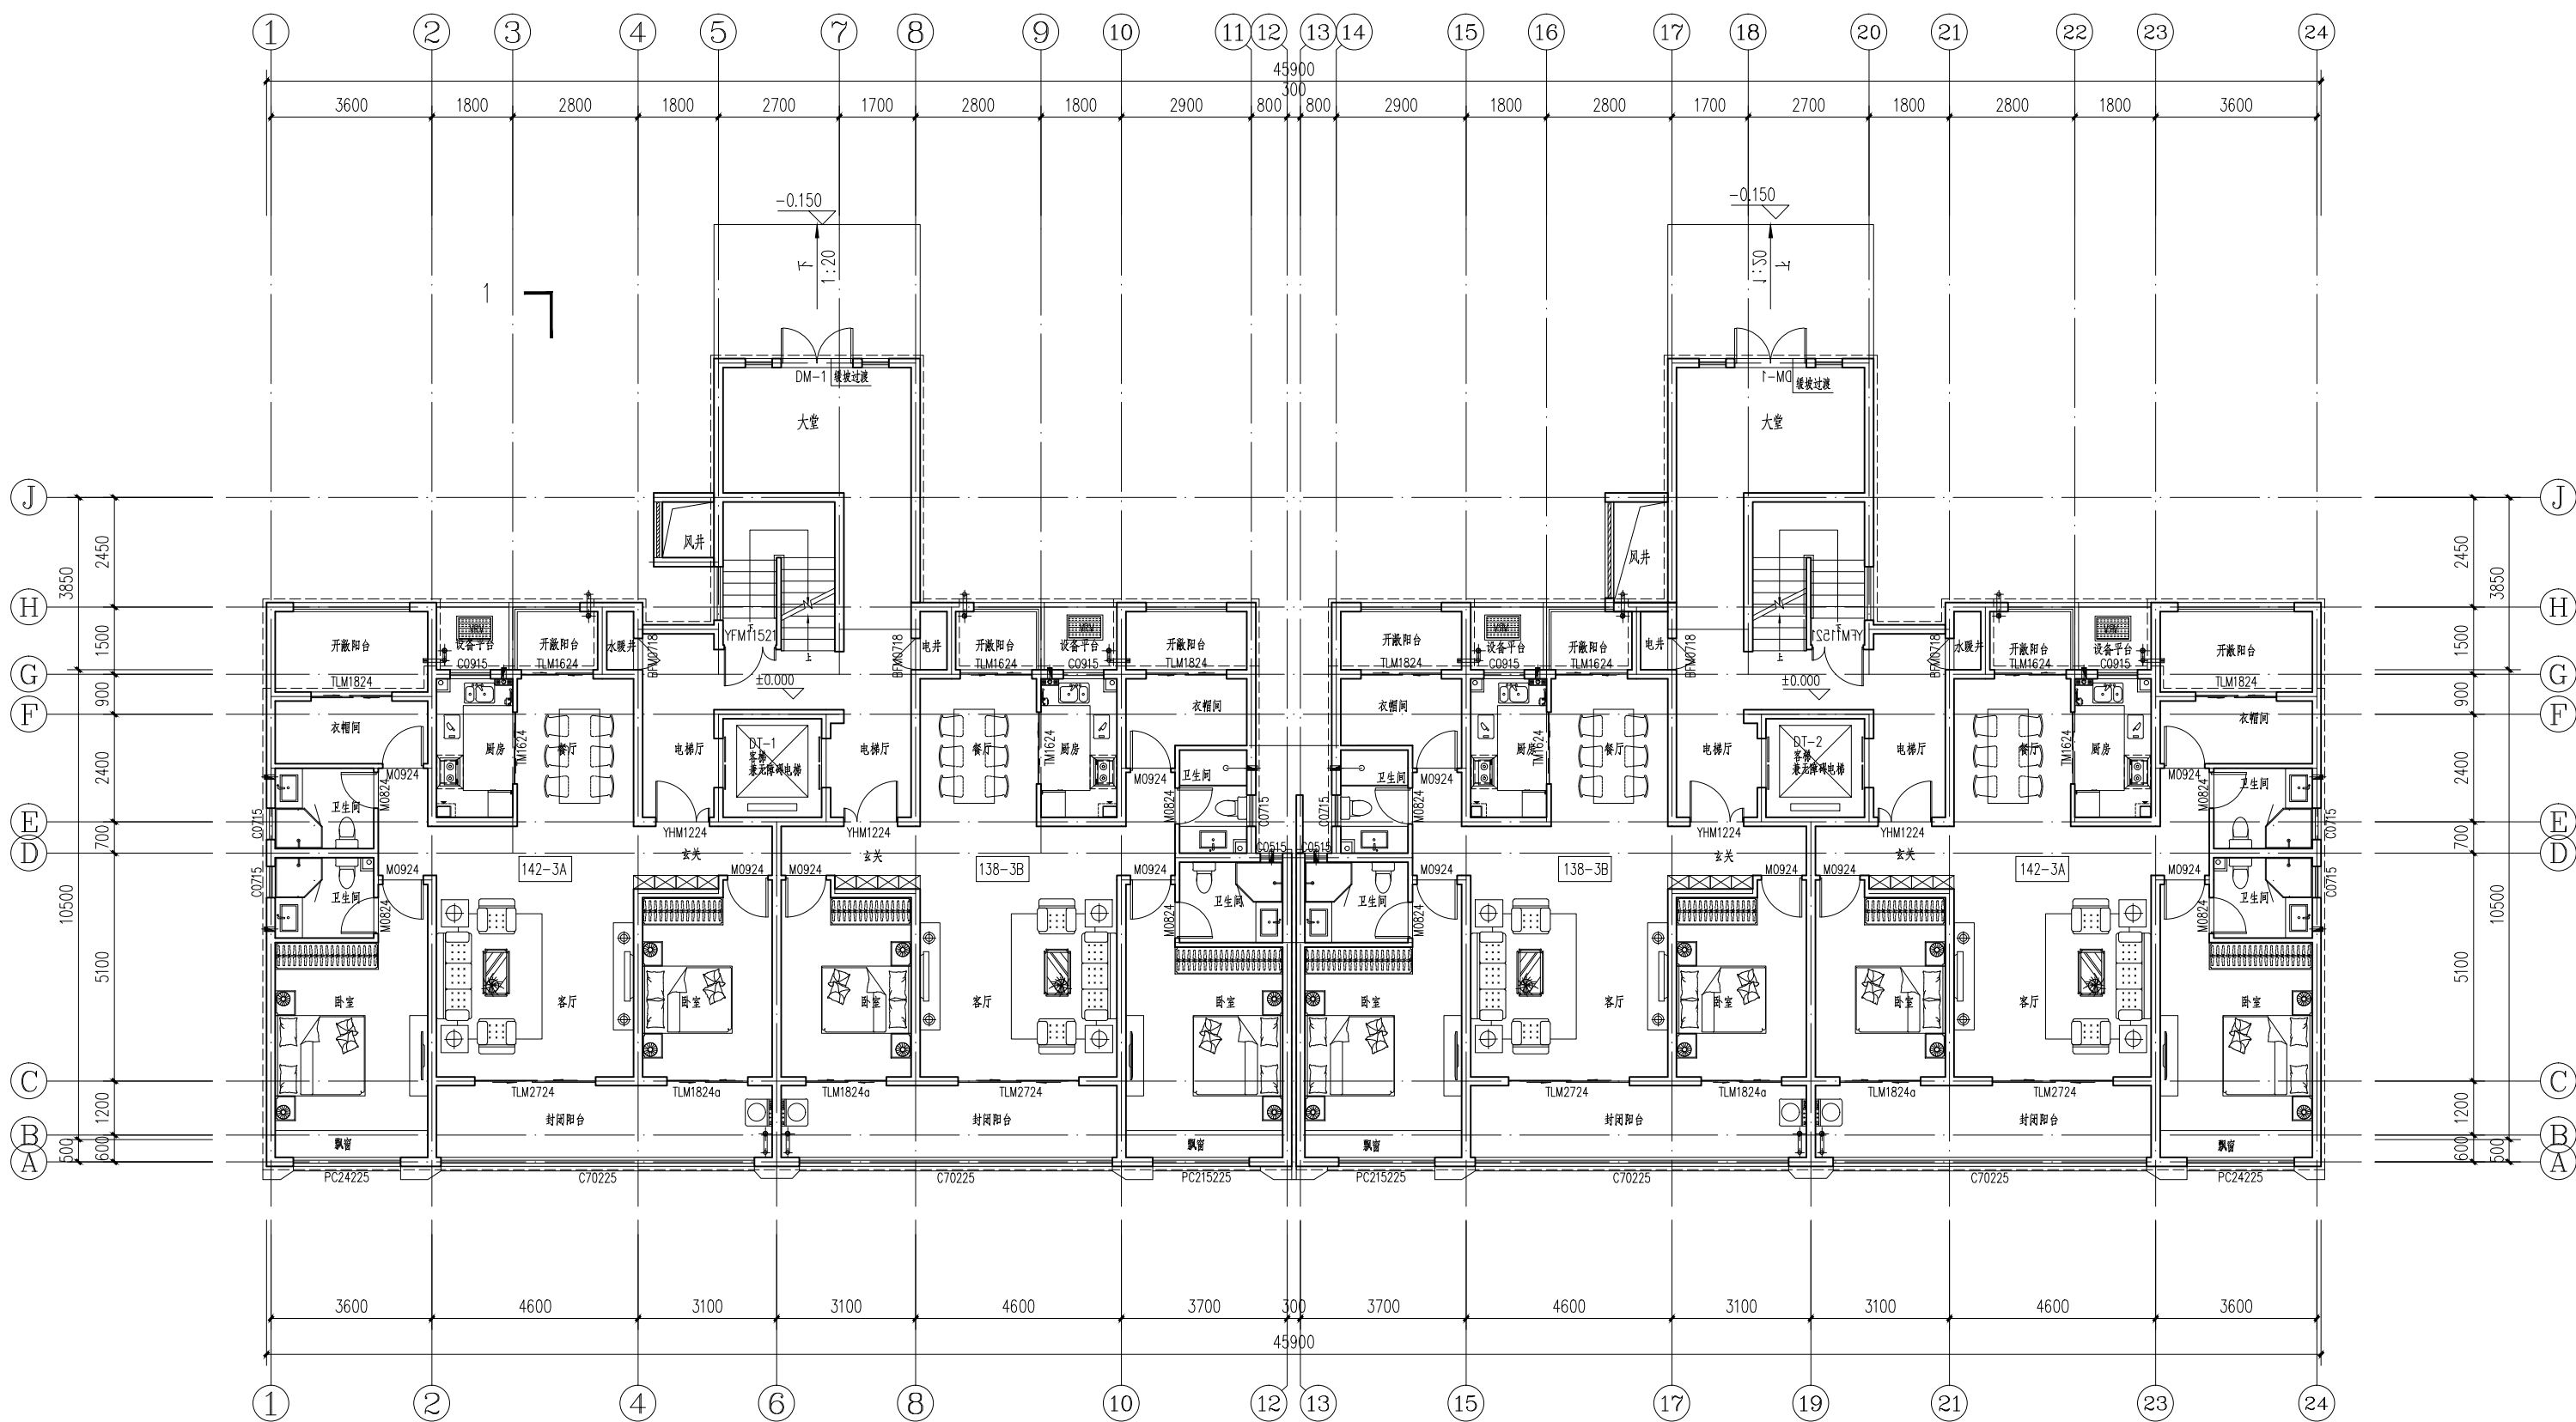

一层平面图 1:100

本层建筑面积: 596.51m²

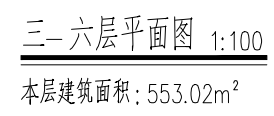

三—六层平面图 1:100

本层建筑面积: 553.02m²



地下一层平面图 1:150

说明:

1. 未画建筑面积: 6992.89m²

2. 地下车库车位总数235个, 其中标准车位204个, 标准龙电车位28个, 微型车位5个和0.7折库为3个普通车位。

3. 表示人防疏散门。

图例	5300 2400 1	5300 2400 1	6000 2400 1	5300 2400 1	4300 2200 1
	停车位	标准普通车位	标准龙电车位	微型车位	微型车位
	备注				