



《洛阳豫晟实业有限公司年加工150万个机车配件改建》项目 简 介

本项目位于洛阳市偃师区缙氏镇双泉村龙少路北100米，净用地面积为5798.92 m²，合8.70亩，总建筑面积为3012.85 m²。本规划主要为一栋单层生产车间。计划年加工150万个机车配件。

此项目工艺技术：外购钢材-激光切割-冲压加工-钻孔-焊接-组装-成品。

此项目主要设备：激光切割机、数控车床、数控加工中心、钻床、铣床、电焊等。
产品主要为铁路系统提供车辆配件。



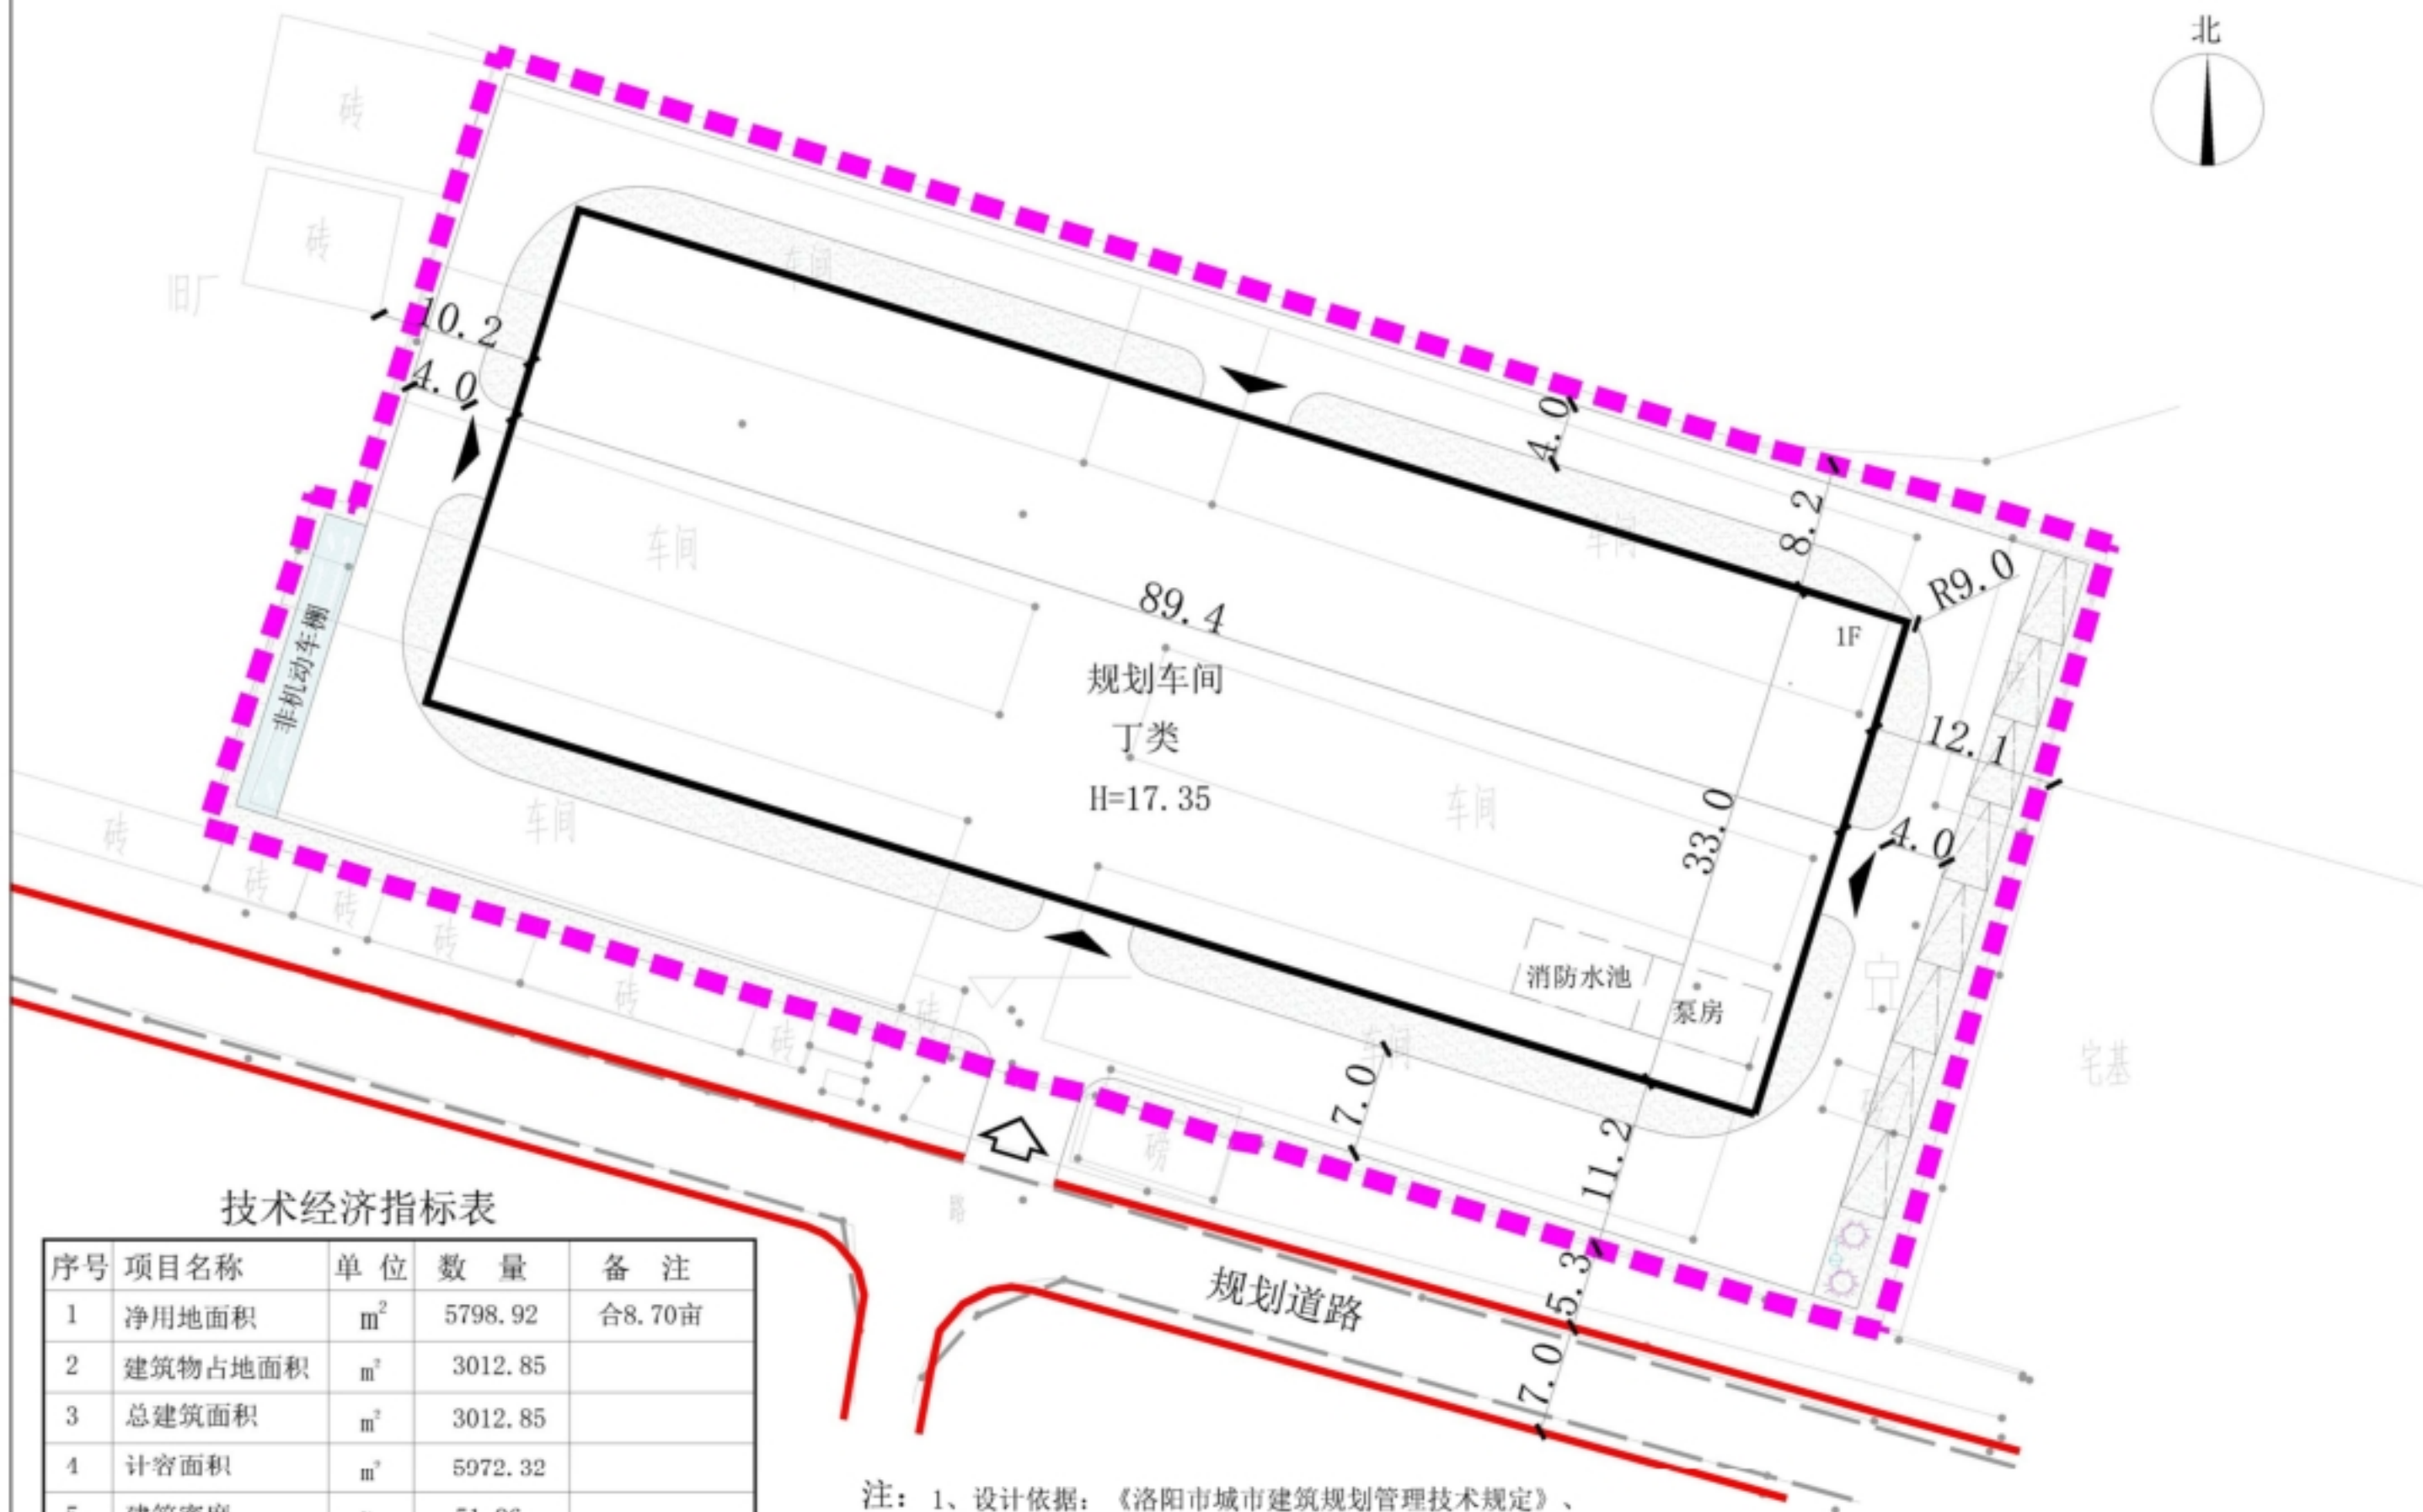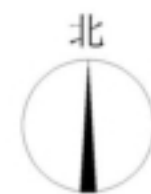

技术经济指标表

序号	项目名称	单位	数量	备注
1	净用地面积	m ²	5798.92	合8.70亩
2	建筑物占地面积	m ²	3012.85	
3	总建筑面积	m ²	3012.85	
4	计容面积	m ²	5972.32	
5	建筑密度	%	51.96	
6	容积率		1.03	
7	绿化率	%	16.25	
8	停车位	个	8	停车位配比: 0.3车位/100m ² 建筑面积

注：1、设计依据：《洛阳市城市建筑规划管理技术规定》、
《建筑设计防火规范(GB 50016-2014)》2018年版等规范。
2、图中规划车间为丁类，耐火等级为二级，
3、图中建筑尺寸均为外墙尺寸，单位为米。

图例：





河南建工建筑设计研究院有限公司



















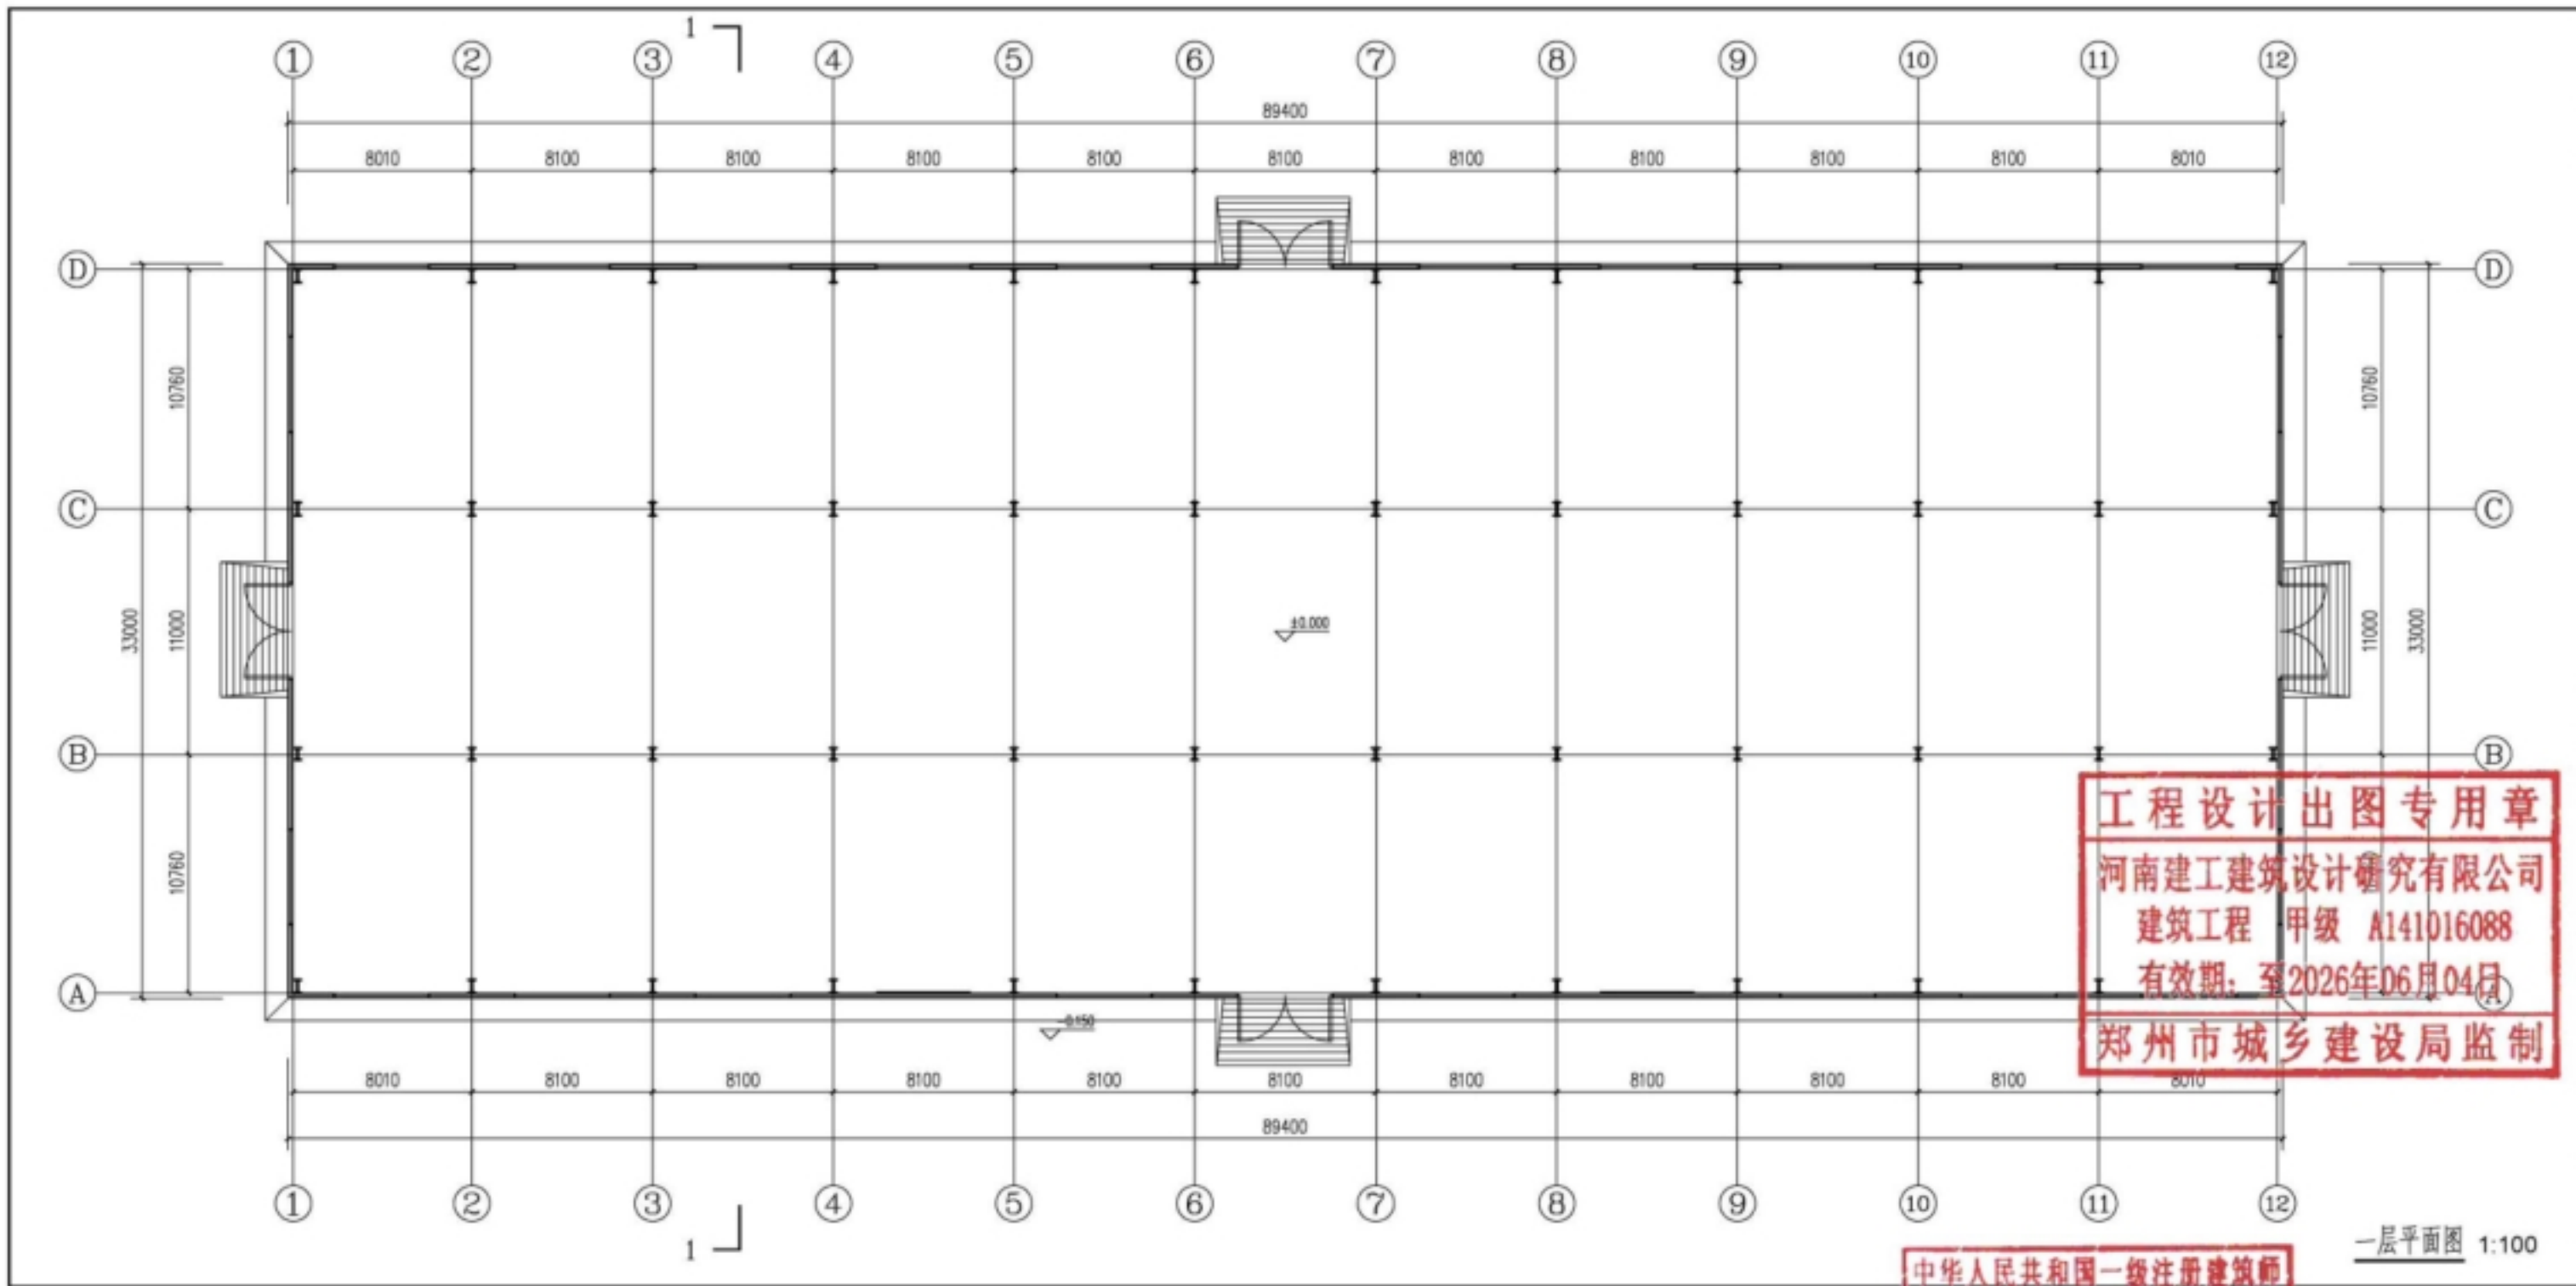

中华人民共和国一级注册建筑师







一层平面图 1:100

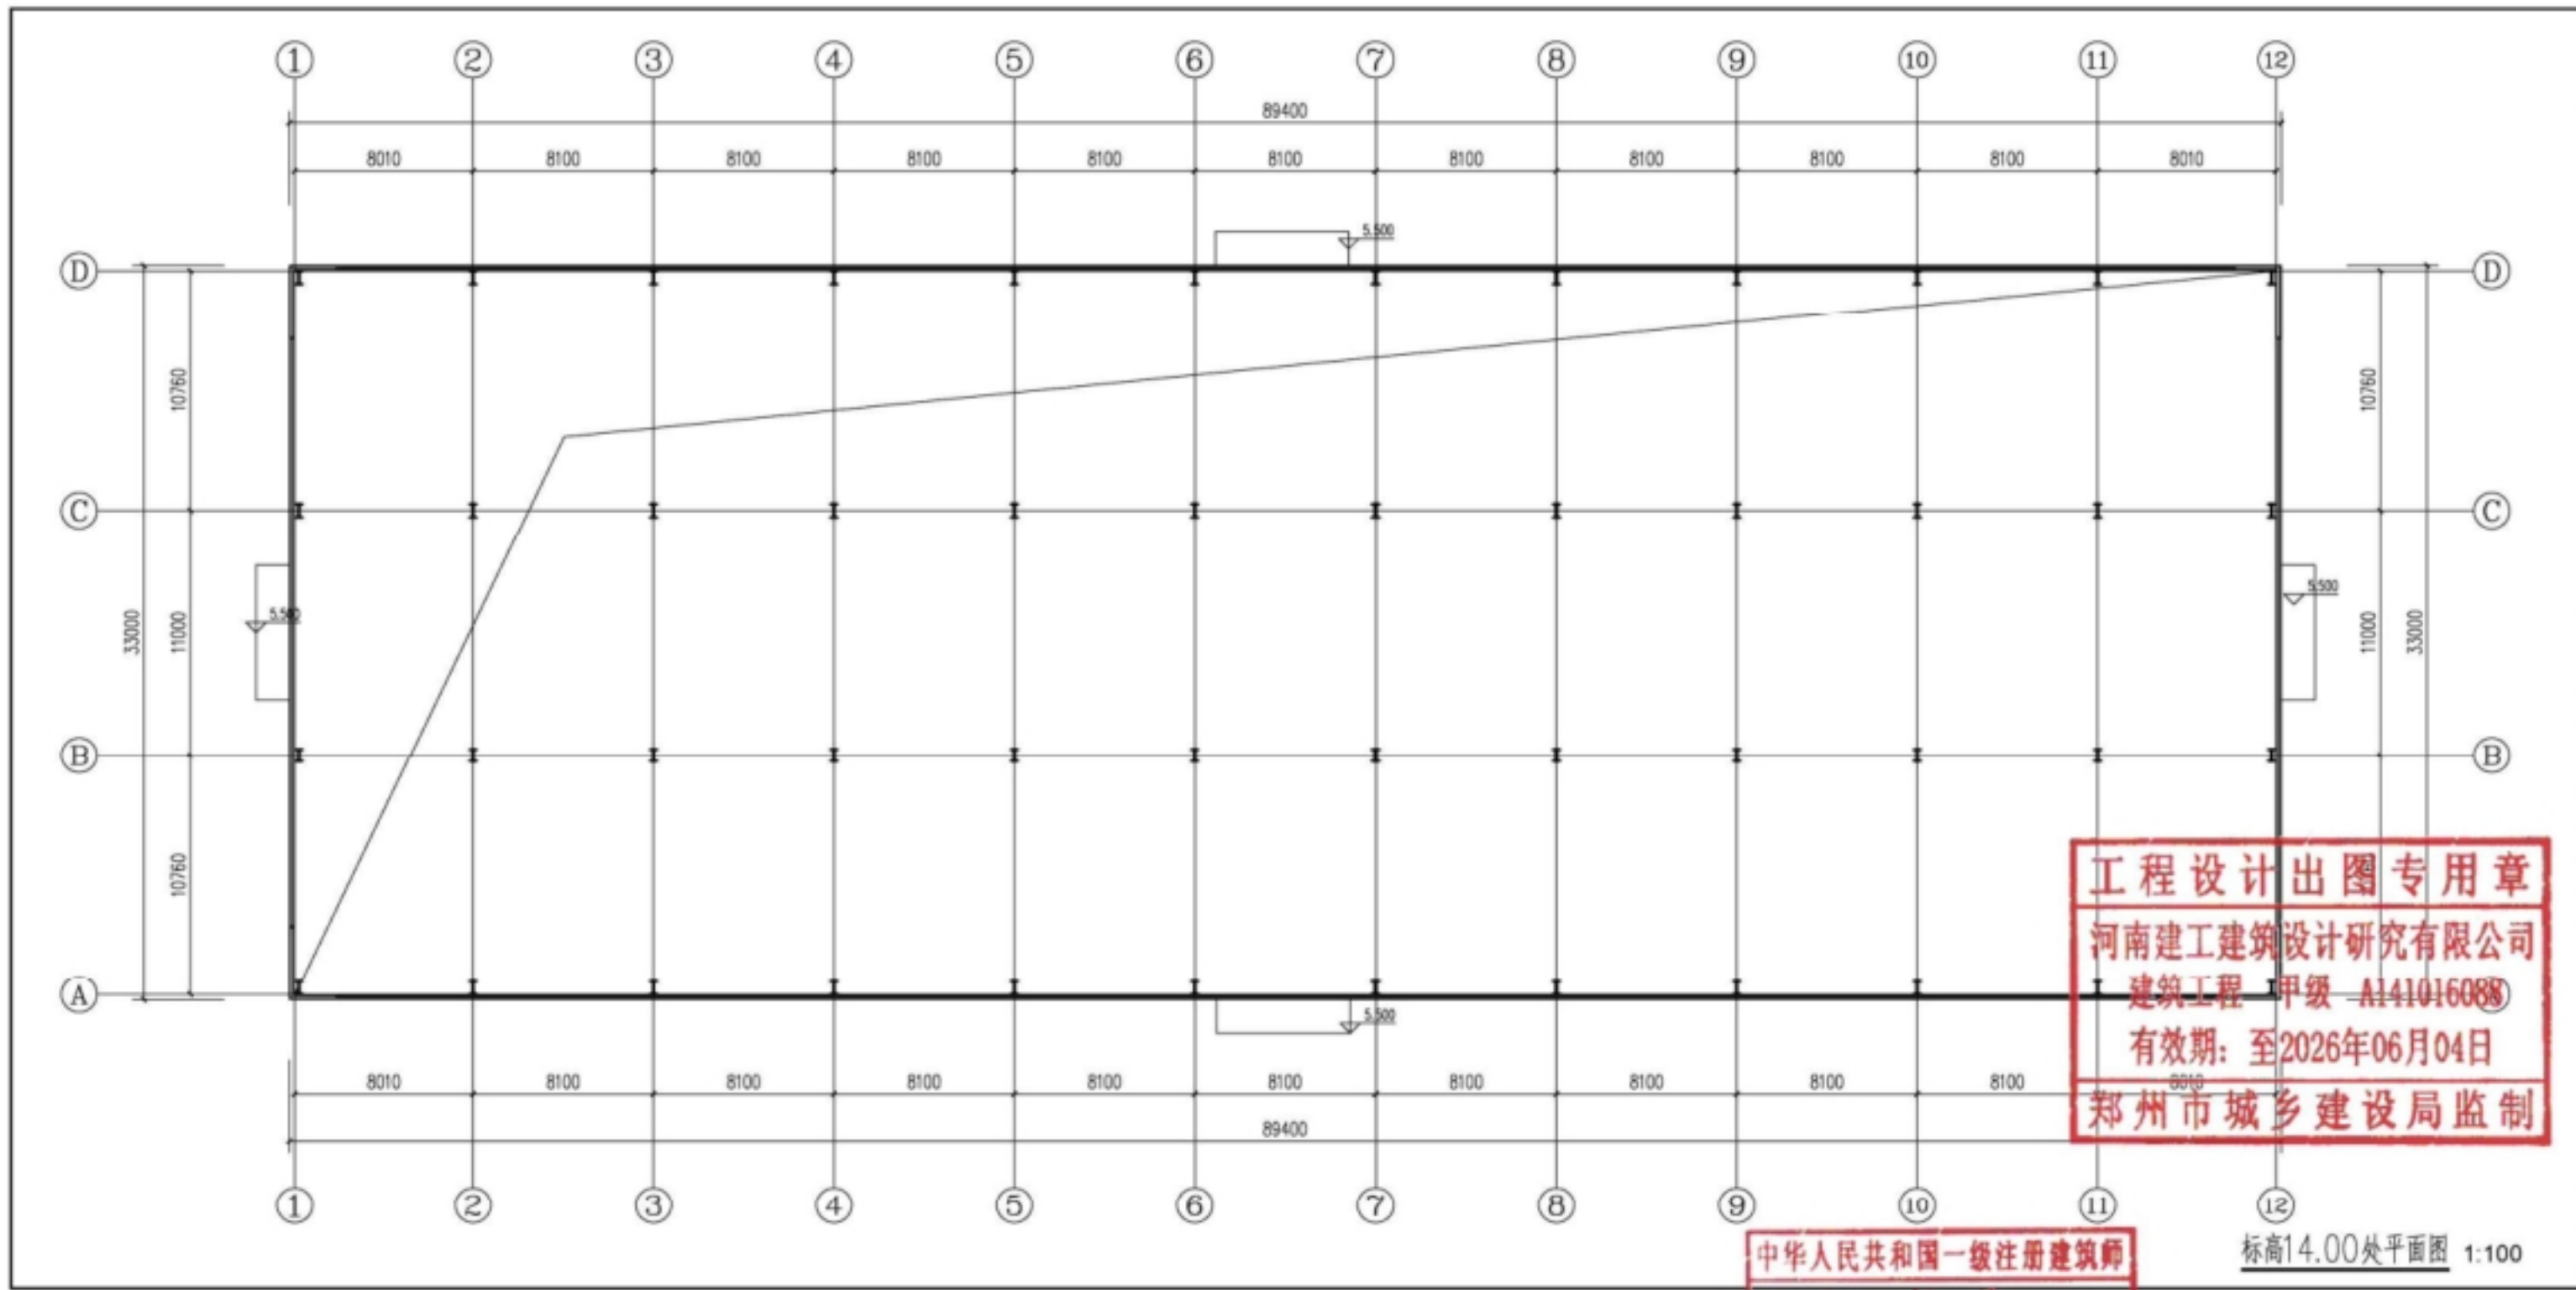

工程设计出图专用章
河南建工建筑设计研究院有限公司
建筑工程 甲级 A141016088
有效期至2026年06月04日
郑州市城乡建设局监制

中华人民共和国一级注册建筑师

标高14.00处平面图 1:100

			

