



彩色总平面图



4#楼（幼儿园）单体建筑设计说明

1.工程名称：泽京铂宸西区4#楼（幼儿园）

2.项目位置：河南省偃师市，幼儿园东临夷齐路，南临滨河大道，西侧和北侧为泽京铂宸西区住宅小区。

3.建设单位：河南泽京信成房地产开发有限公司

4.建筑概况：本工程总用地面积**5467.54m²**，建筑总面积**4374.17m²**，均为地上面积，本建筑性质为14班幼儿园。


建筑基底面积**1642.52m²**，建筑总长度**52.65m**，总宽度**54.90m**。


5.建筑高度：12.1m

6.建筑层数：地上3层

7.建筑结构形式：框架结构。

8.建筑功能：地上一层为6间活动室及厨房、门厅等辅助用房；地上二层为4间活动室及多功能室、办公、会议室等配套用房；三层为4间活动室及办公室、屋顶露台。

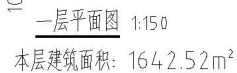

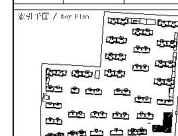[illegible]

河南泽京信成房地产开
有限公司

泽京铂宸西区

20 HE 2021 002A


子受名称 / Sub Proj. Name	11#楼
-----------------------	------



图纸名称 / Drawing Title

三层平面图


A22-203

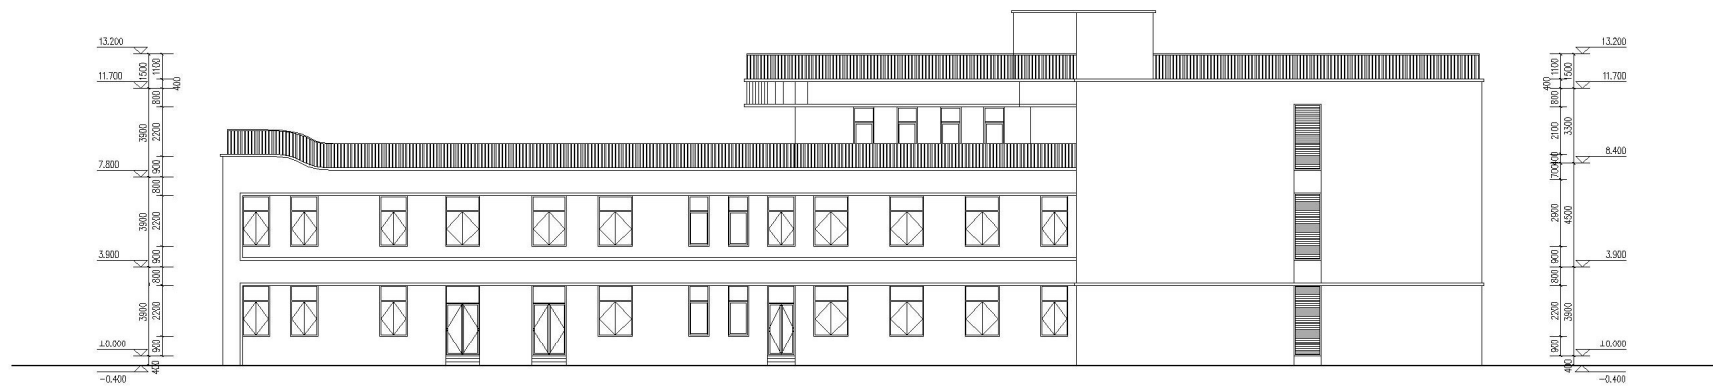

西立面图 1:150

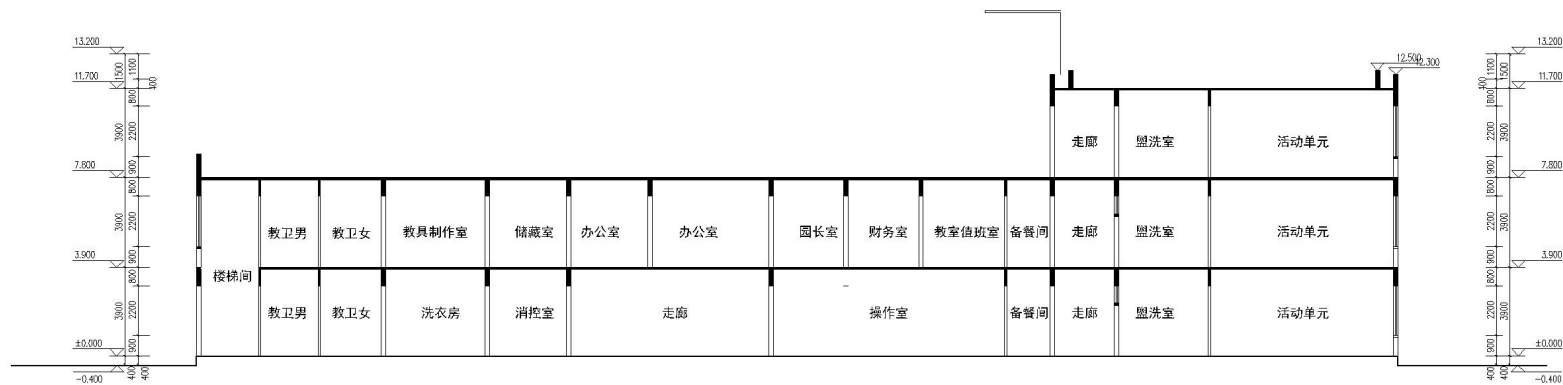

1-1剖面图 1:150

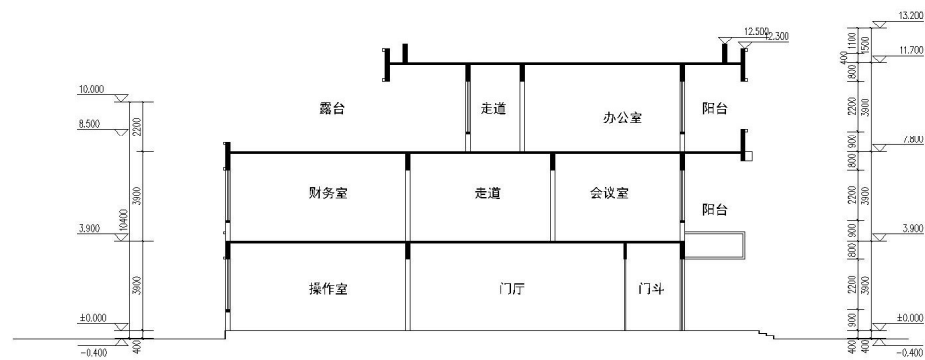

2-2剖面图 1:150

项目单位 / Project Organization

长夏安基
ARCHAGE DESIGN CO., LTD.
长夏安基工程设计有限公司
ARCHAGE DESIGN CO., LTD.
长夏安基工程设计有限公司
ARCHAGE DESIGN CO., LTD.








河南泽京信成房地产开发有限公司

泽京铂宸西区

工程名称 / Project Name

20 THE 2021 002A

工程名称 / Project Name

4#楼

工程名称 / Project Name

设计人 / Designer

审核人 / Reviewer

项目负责人 / Project Manager

项目负责人 / Project Manager

37#楼单体建筑设计说明

- 1.工程名称：泽京铂宸西区 37#楼（变配电所二）
- 2.项目位置：河南省偃师市，地块东为夷齐路，南为滨河大道，西为尚义路，北为华夏西路。
- 3.建设单位：河南泽京信成房地产开发有限公司
- 4.建筑概况：本工程建筑总面积**161.88m²**，建筑基底面积为**161.88m²**，建筑总长度**20.4m**，建筑总宽度**7.9m**。
- 5.建筑高度：地上**5.6m**。
- 6.建筑层数：地上**1层**。
- 7.建筑结构形式：框架结构。
- 8.建筑功能：地上一层为变配电所。

地下车库一期单体建筑设计说明

- 1.工程名称：泽京铂宸西区 地下车库一期
- 2.项目位置：洛阳偃师滨河路与夷齐路西北角。
- 3.建设单位：河南泽京信成房地产开发有限公司
- 4.建筑概况：本工程建筑面积为11812.70m²。
- 5.建筑高度：地下室层高3.7m。
- 6.建筑层数：地下-1层，地下车位数量为464个。
- 7.建筑结构形式：框架结构。
- 8.建筑功能：地下一层为普通地下车库，局部为设备用房。
- 9.本工程抗震设防烈度为7度。建筑物耐火等级为地下一级，本建筑设计合理使用年限为50年。

记录号 Row	日期 Date	备注 Remarks
1	2023.02	有效


河南泽京信成房地产开发
有限公司

项目名称 / Proj. Name	泽京铂宸西区
-------------------	--------

20-HE-2021-002A

子项名称 / Sub-Project Name

地下车库 (一)

项目负责人 Proj. Manager	刘梦玲	刘梦玲
项目设计负责人		

项目负责人	刘彬	2013.11.14
-------	----	------------

審定	楊 偉	楊偉

Approved		
审核 Examined	古奕明	
校核 Checked	侯大刚	

设计 Designed	董佳楠	
制图 Drawn	吴亚辉	

缩放比例 Scale	1:100	绘图日期 Date	2023.02
图例名称 Category	建筑-施工图	当前版本 Current Ver.	1

图名名称 / Drawing Title
地下一层平面图

图样编号 / Drawing Number
A22-001

