

锦尚小区 9#楼 设计说明

锦尚小区 9#楼，建设地点为河南省洛阳市偃师区（太学路与嵩山路交叉口西南角）；


建筑高度为78.80米（含屋面面层），地上二十七层，地下一层，阳台形式为开敞，按半面积计算。

总建筑面积为20255.85m²，其中地上总建筑面积为19552.71m²

地下总建筑面积为703.14m²，地下一层为非机动车库，地下一层非机动车库设置非机动车充电设施。

本栋楼长×宽：66.05m×16.50m；基底面积：825.61m²。


本工程结构形式为剪力墙结构；抗震设防烈度为7度。建筑物地上和地下耐火等级均为一级，本建筑设计合理使用年限为50年。

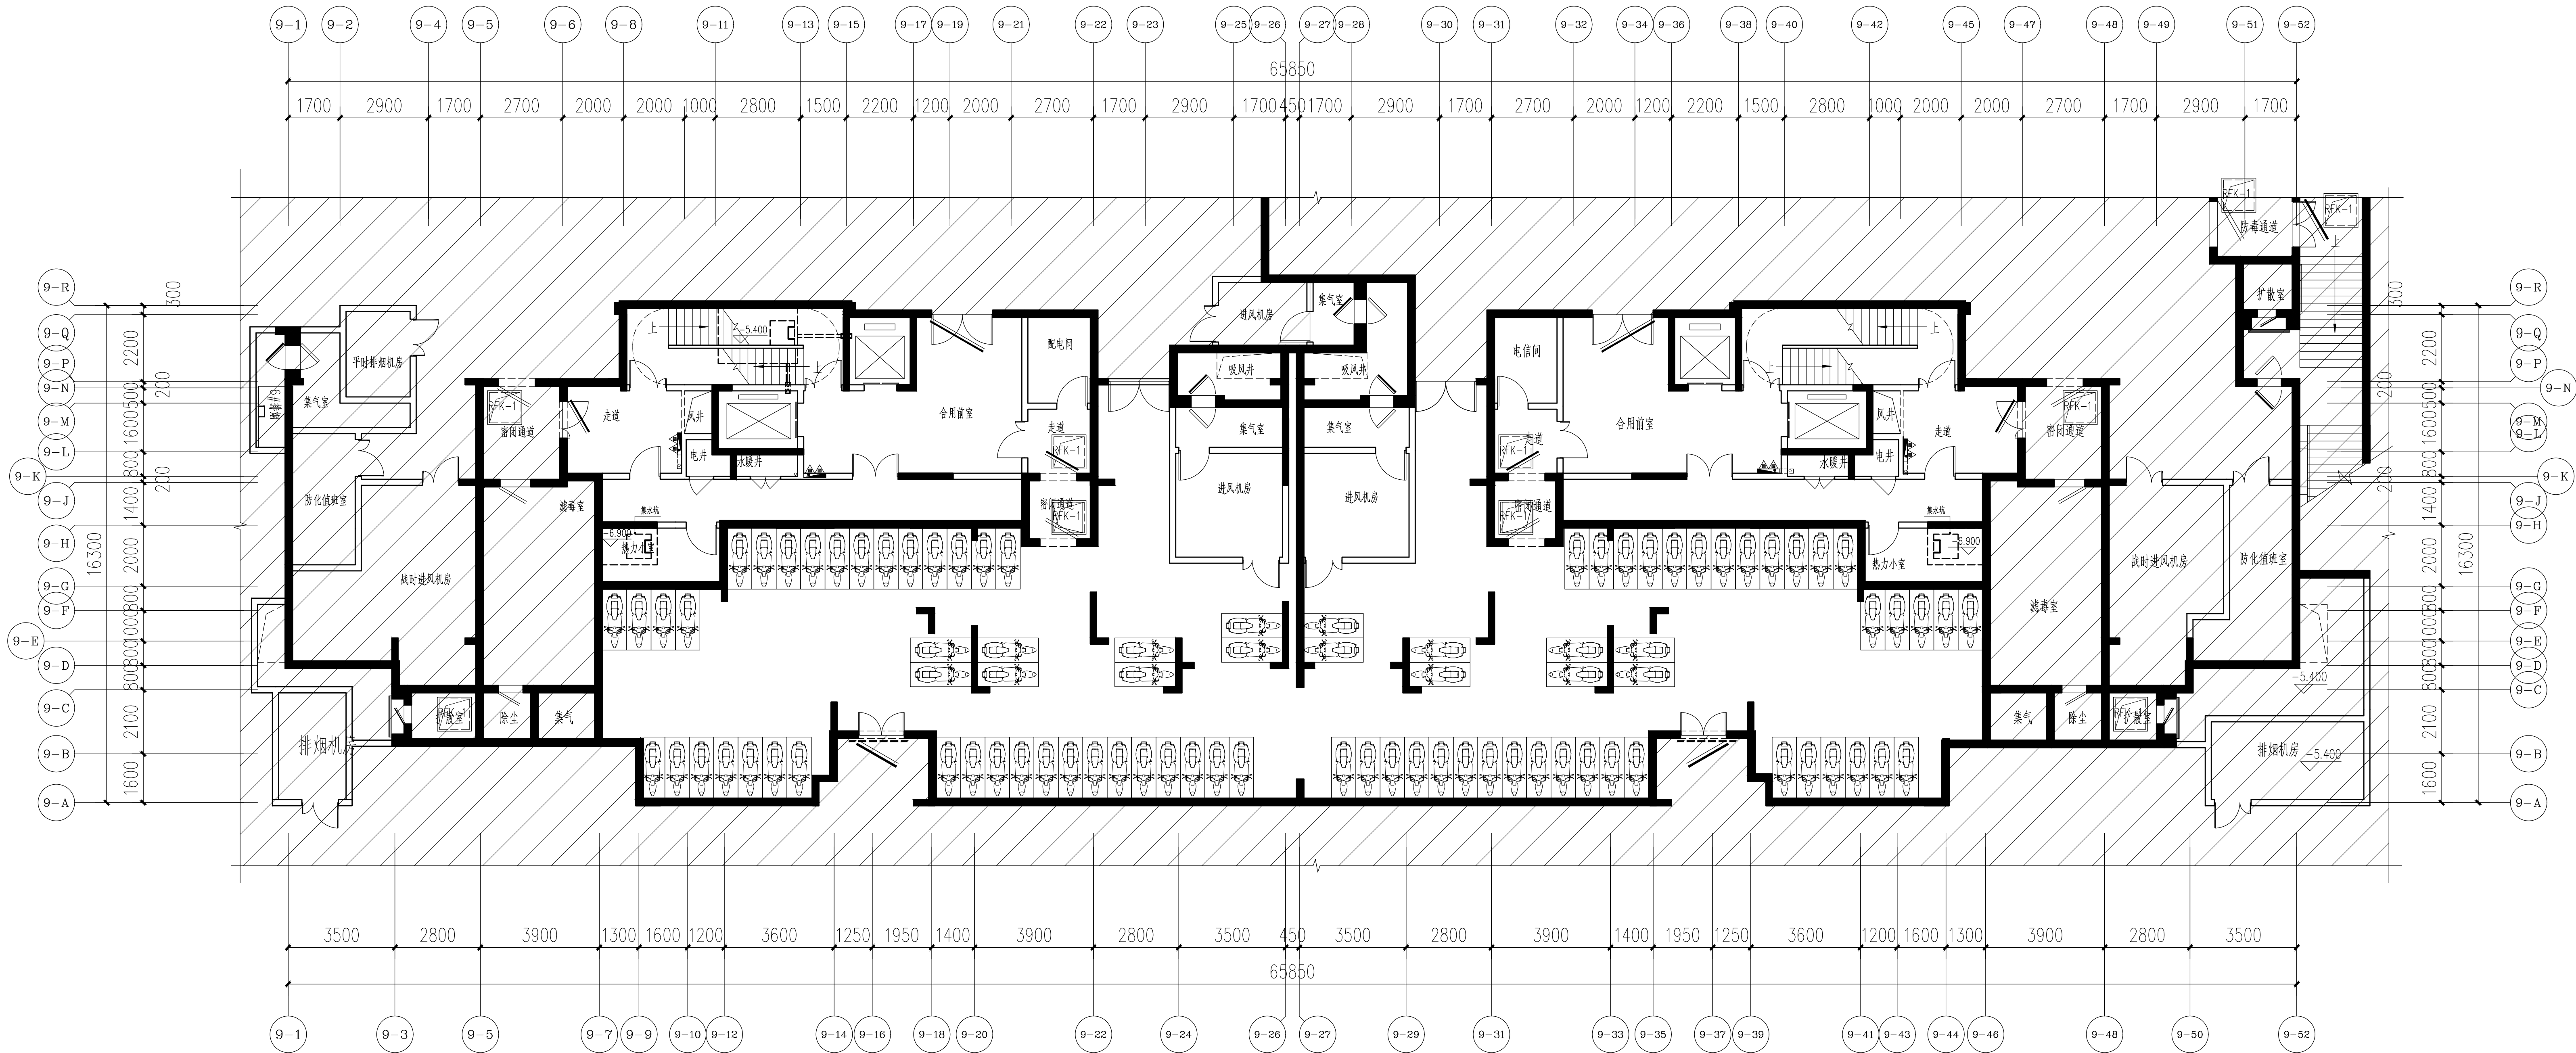

地下室平面图 1:100


-5.400

本层建筑面积: 703.14m²

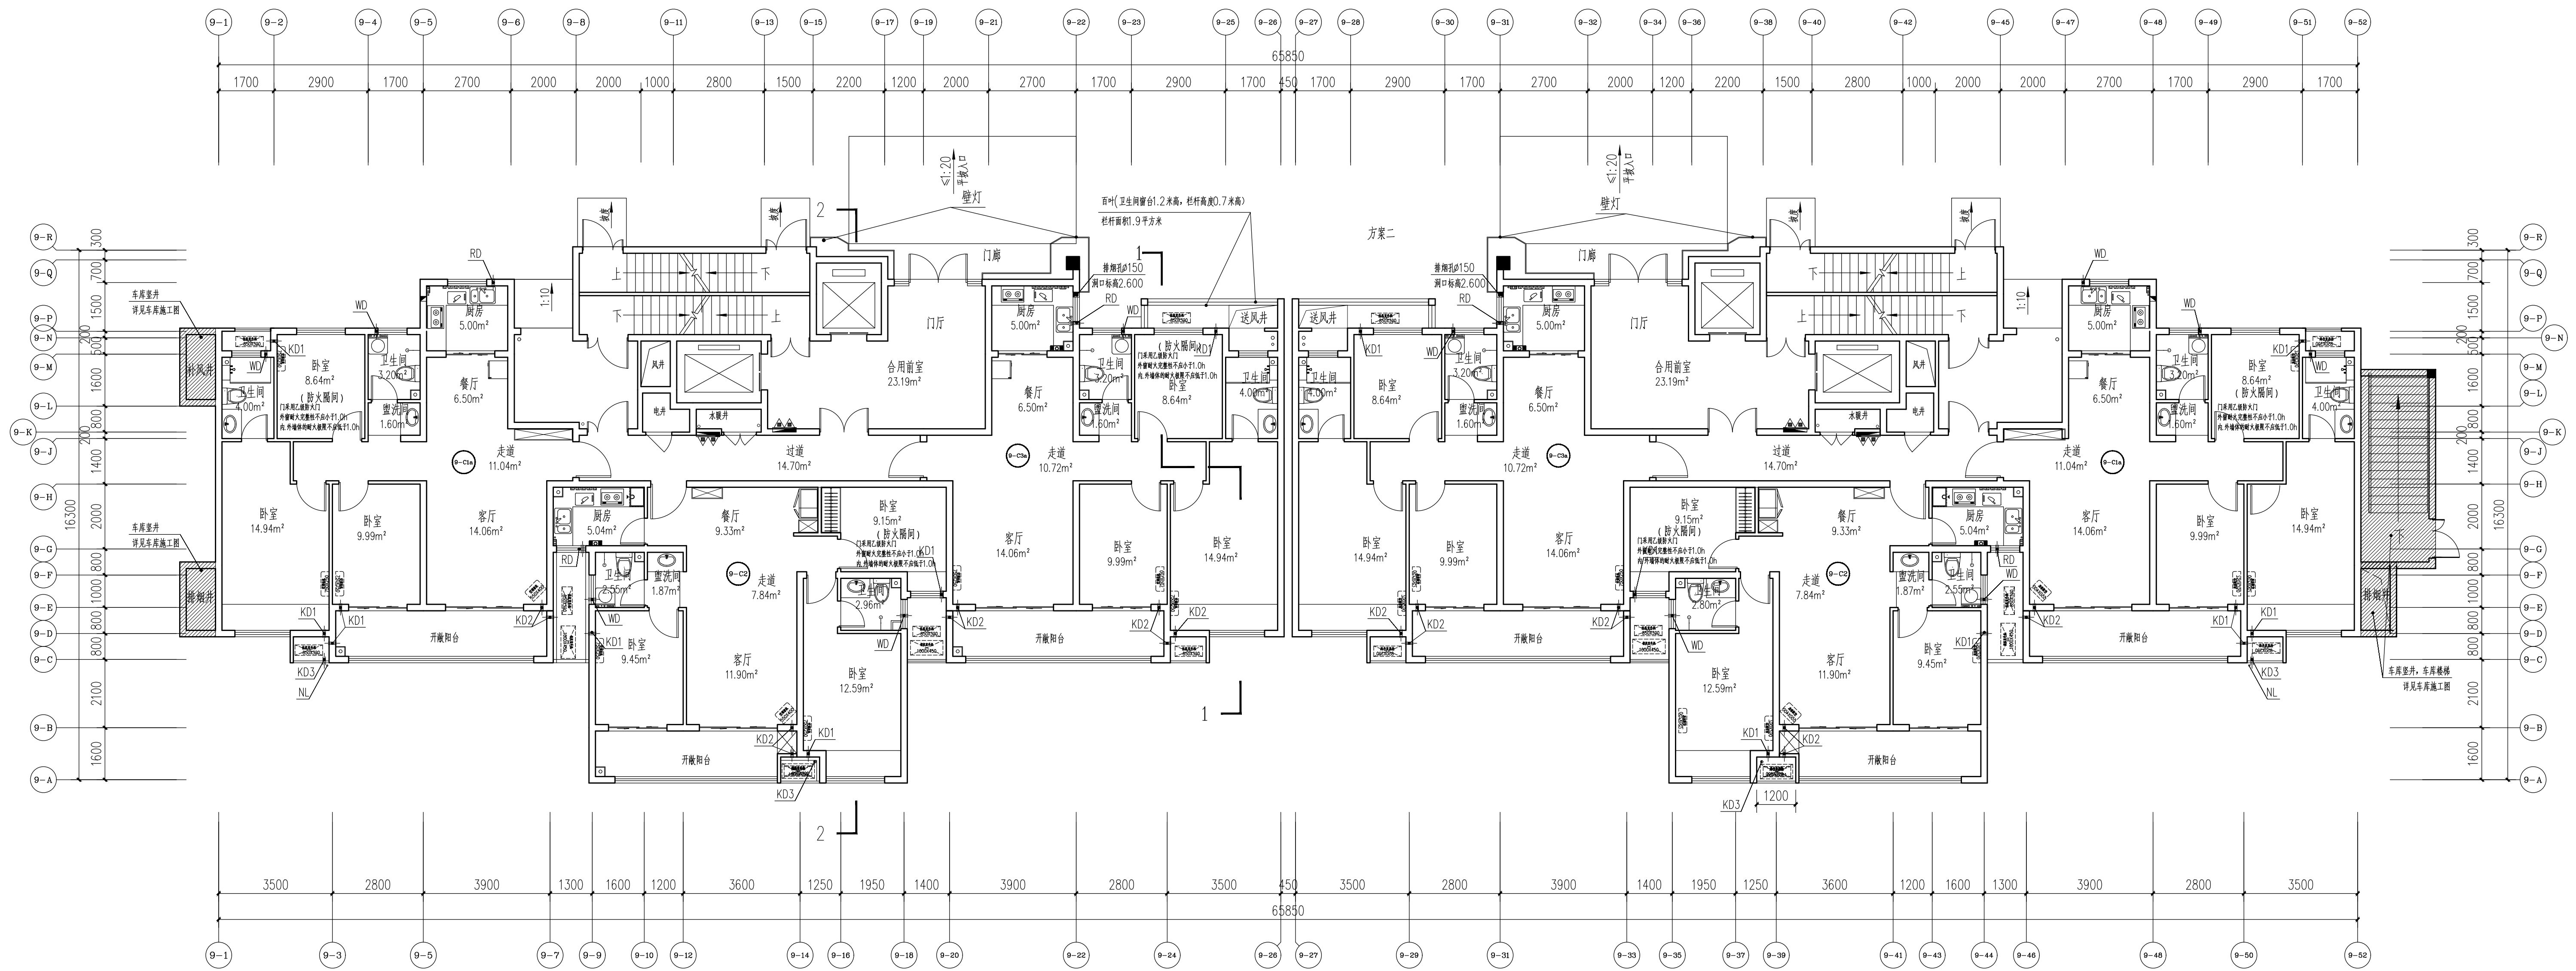

一层平面图 1:100

±0.000
本层建筑面积: 752.59m²

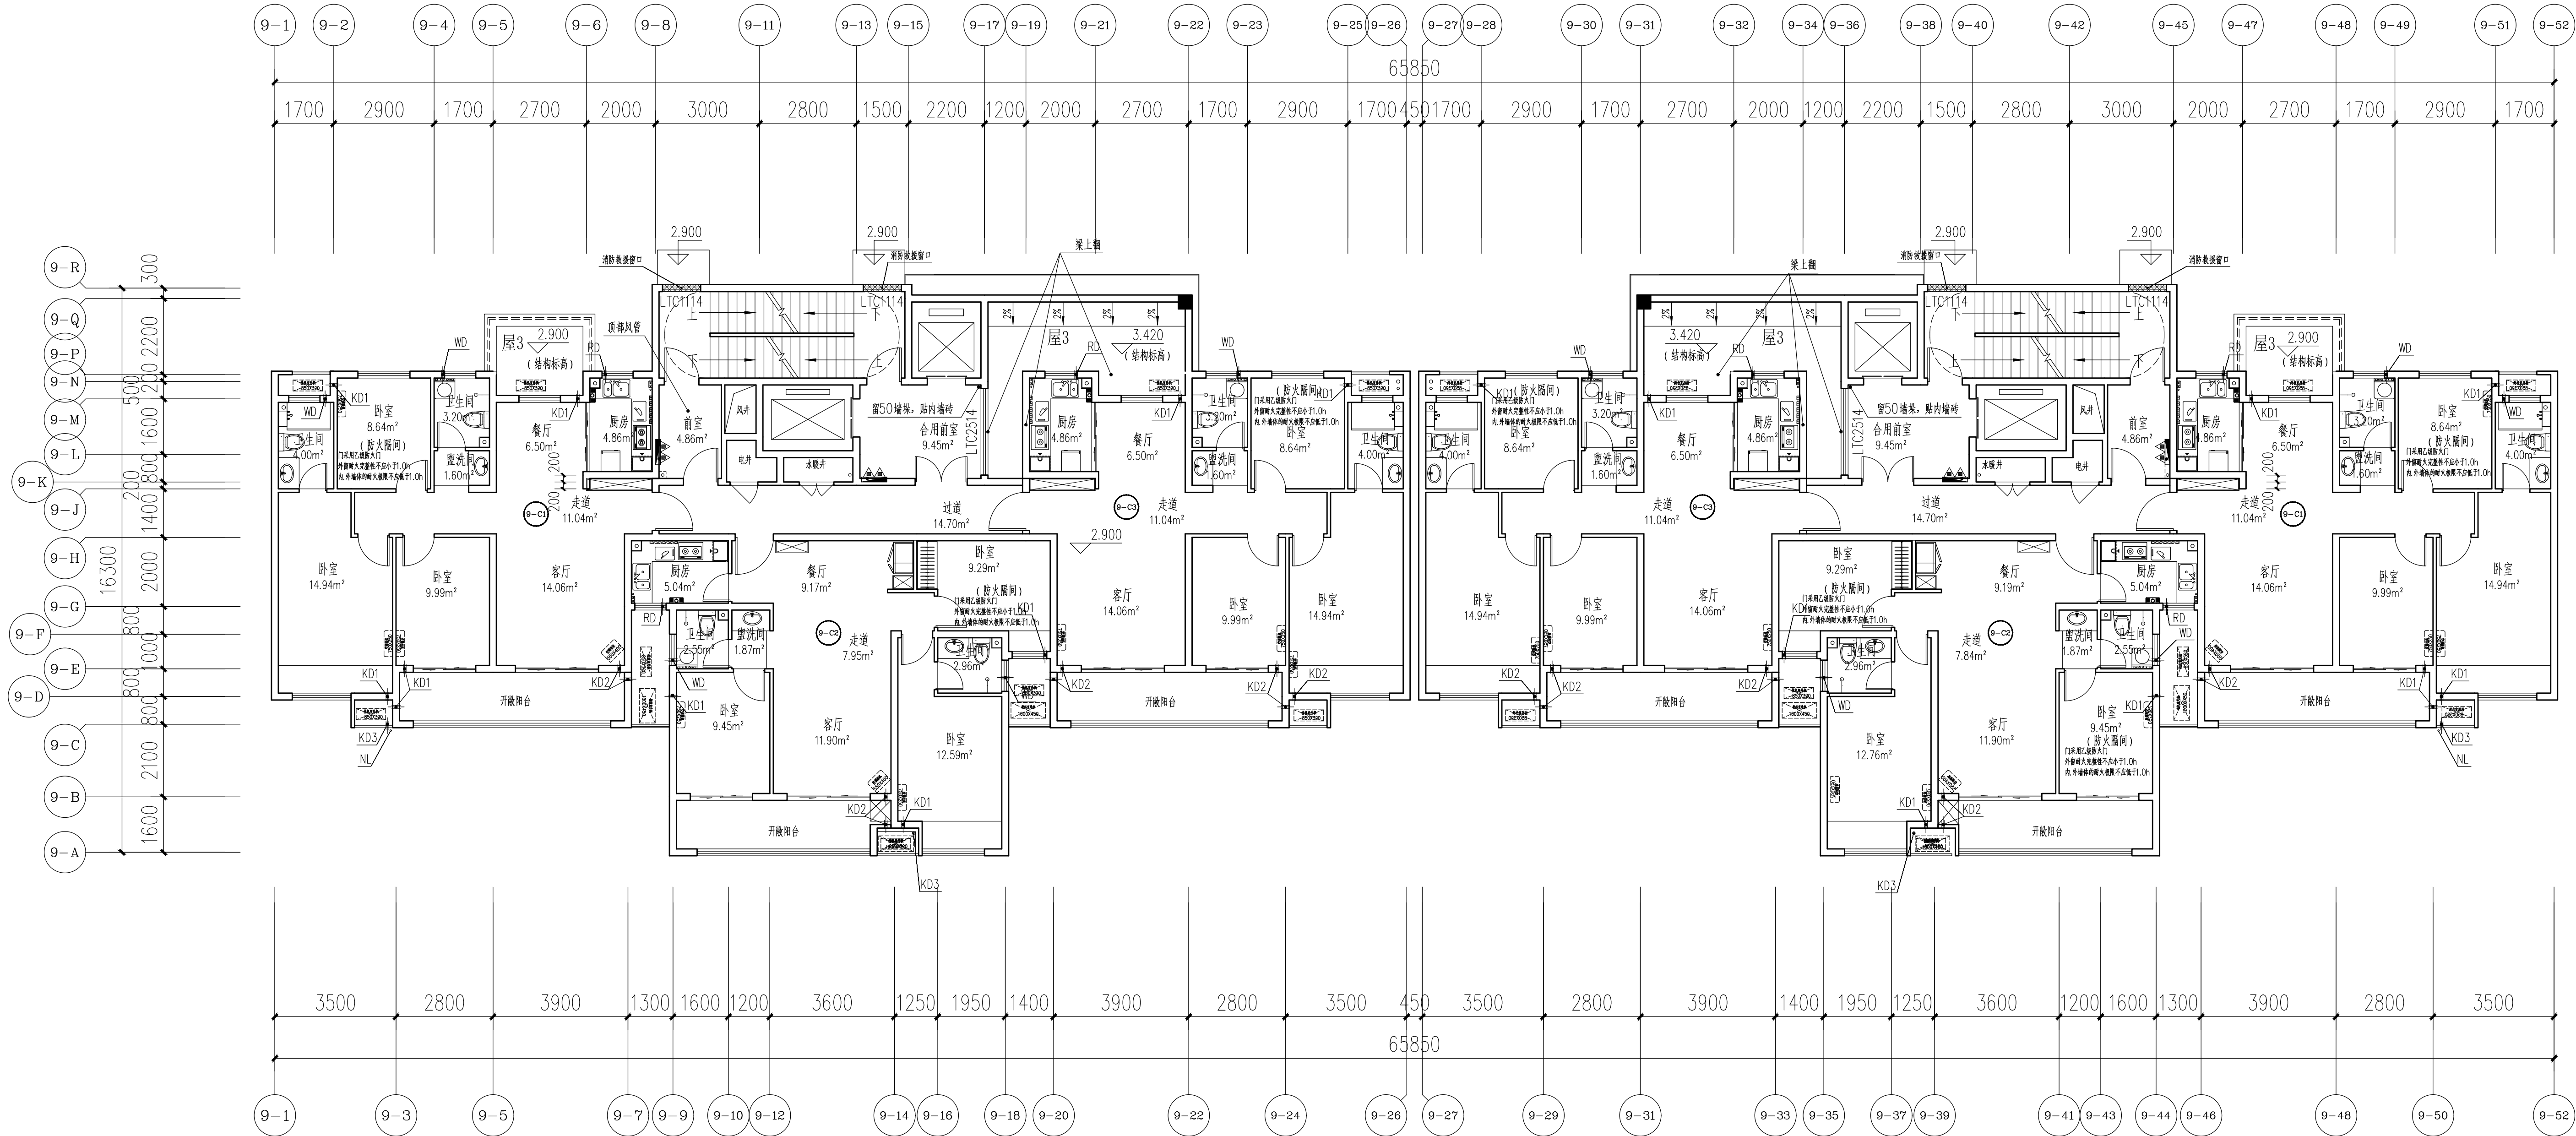



二层平面图 1:100


2.900
本层建筑面积: 720.25m²

锦尚小区 15#楼 设计说明


锦尚小区 15#楼,建设地点为河南省洛阳市偃师区(太学路与嵩山路交叉口西南角);
建筑高度为79.95米(含屋面面层),地上二十七层,地下一层,阳台形式为开敞,按半面积计算。
总建筑面积为13749.25m²,其中地上总建筑面积为13636.13m²
(住宅建筑面积:12471.68m²,商业服务网点建筑面积:1158.90m²,地下送风井建筑面积:5.55m²);
地下总建筑面积为113.12m²。
本栋楼长×宽:50.8m×28.0m;基底面积:1274.46m²。
本工程结构形式为剪力墙结构;抗震设防烈度为7度。建筑物地上和地下耐火等级均为一級,本建筑设计合理使用年限为50年。

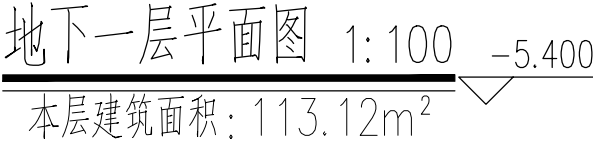

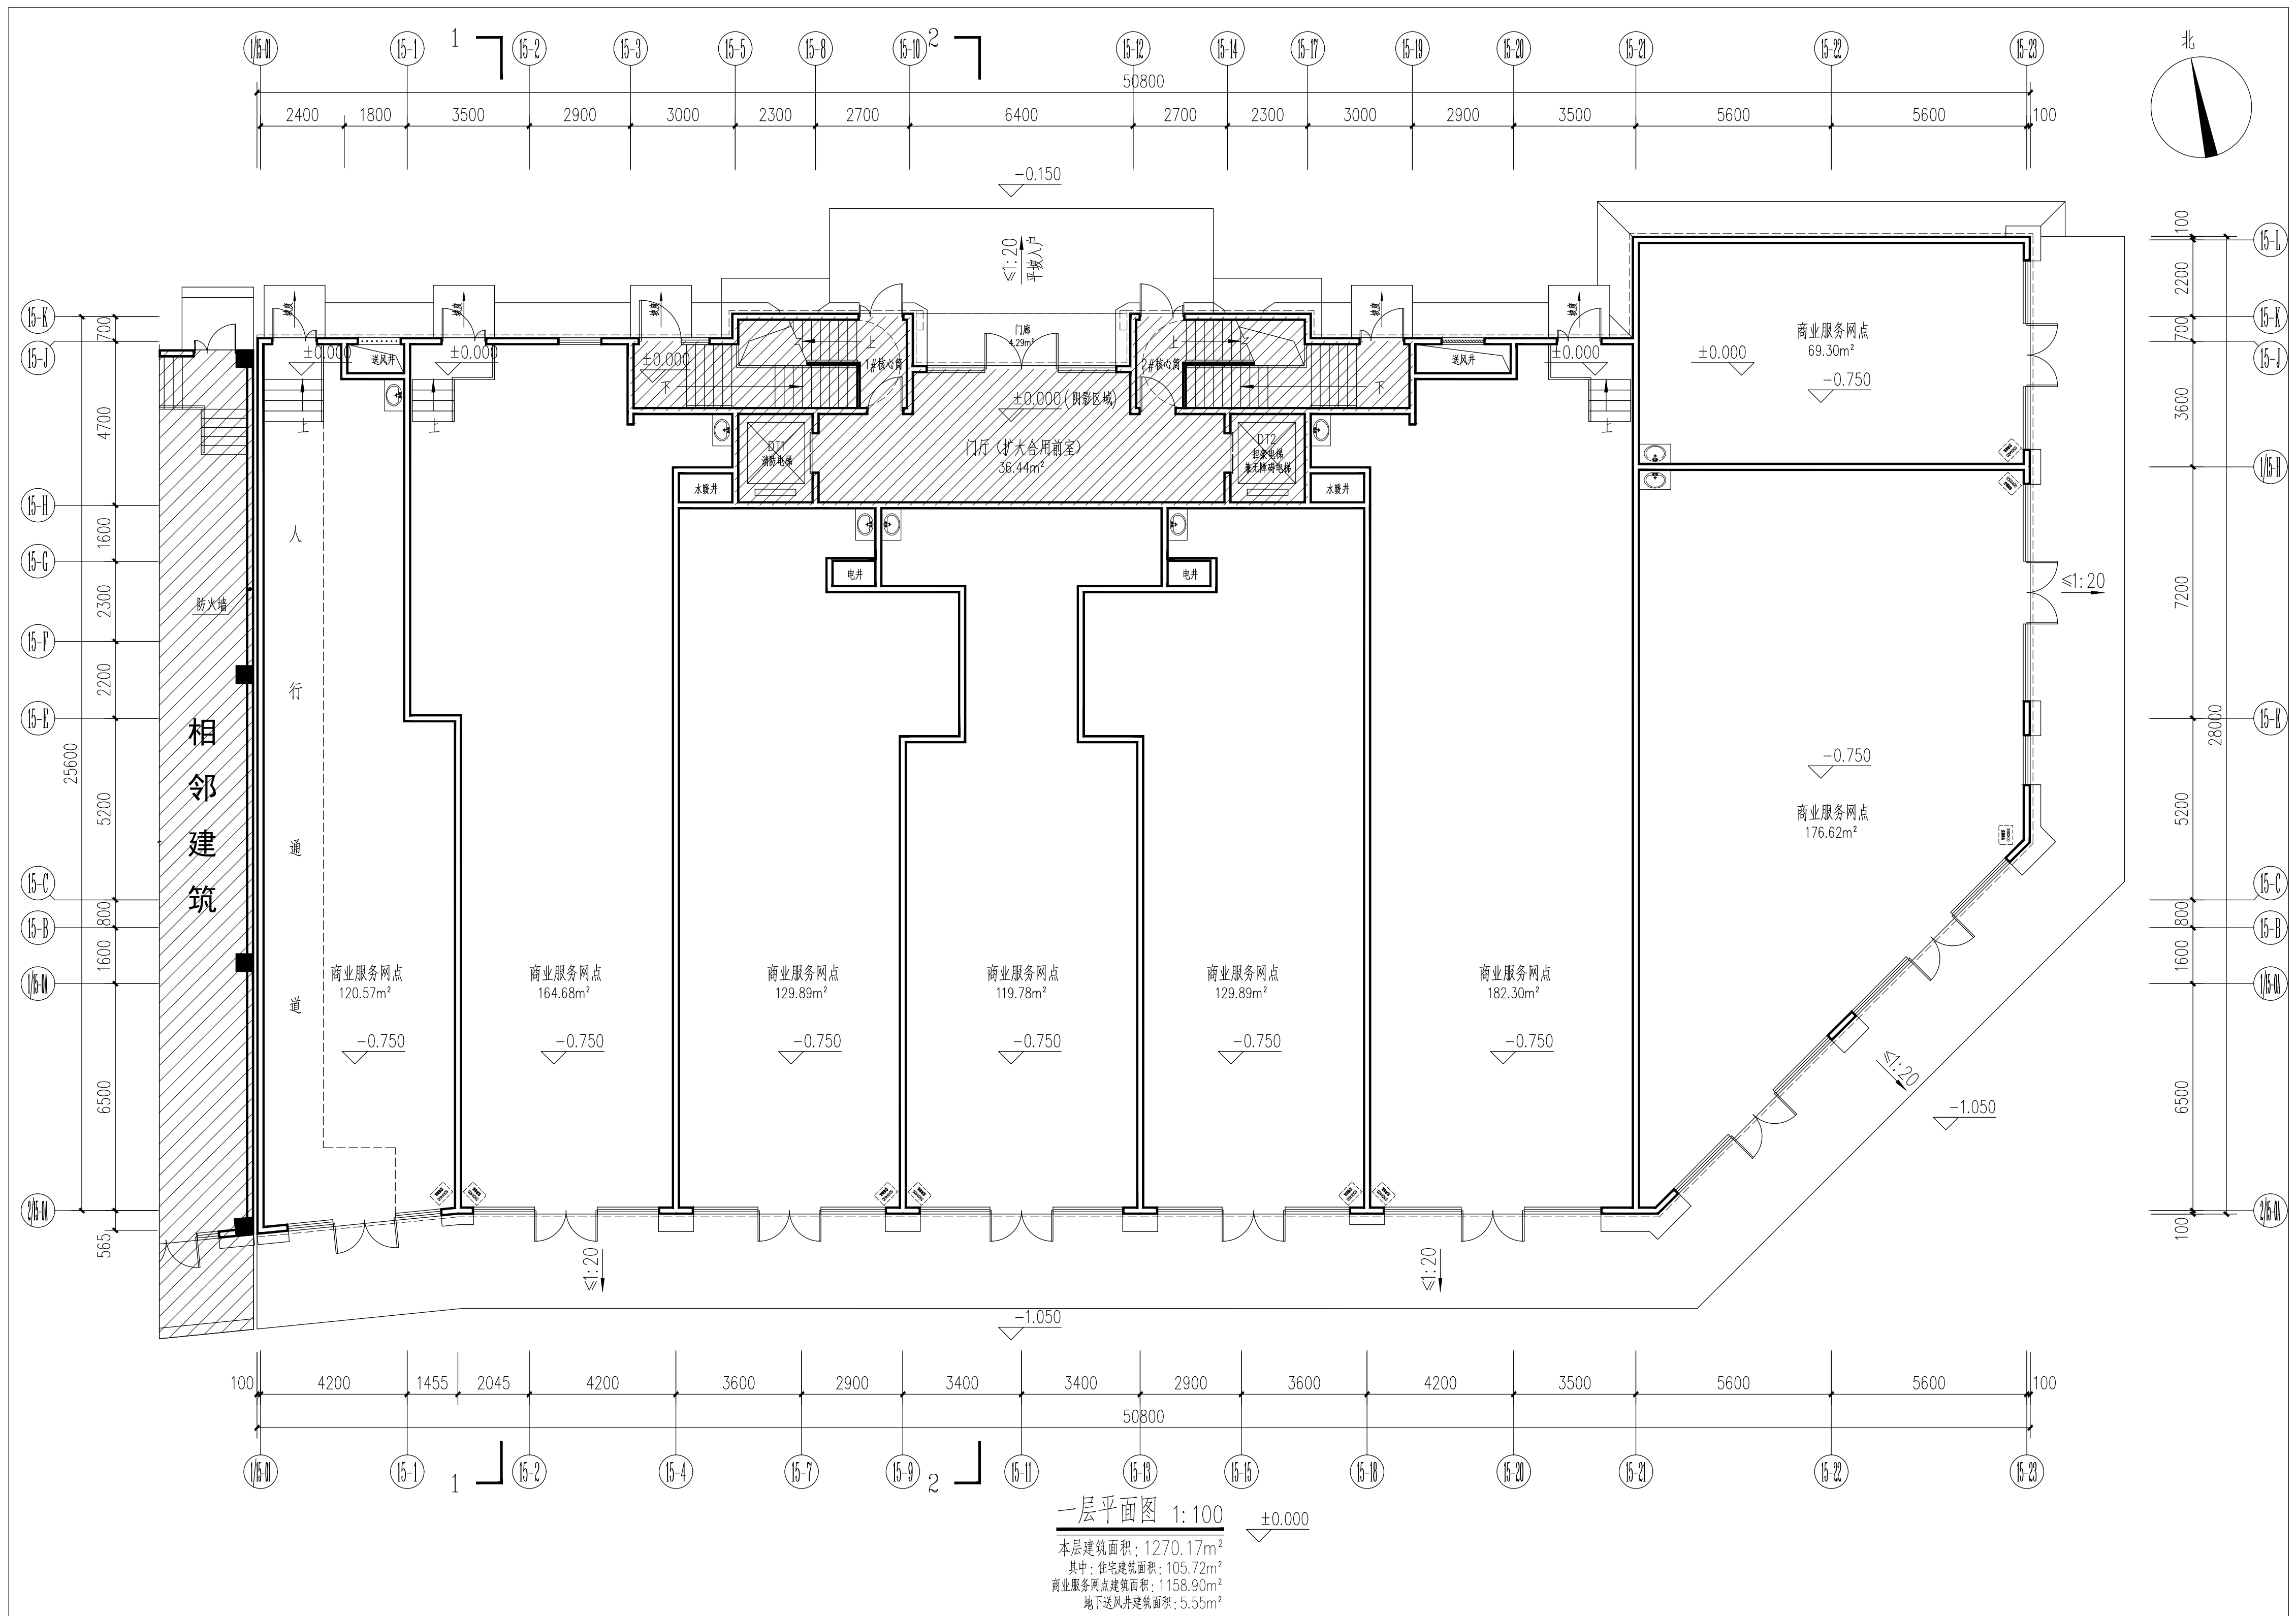

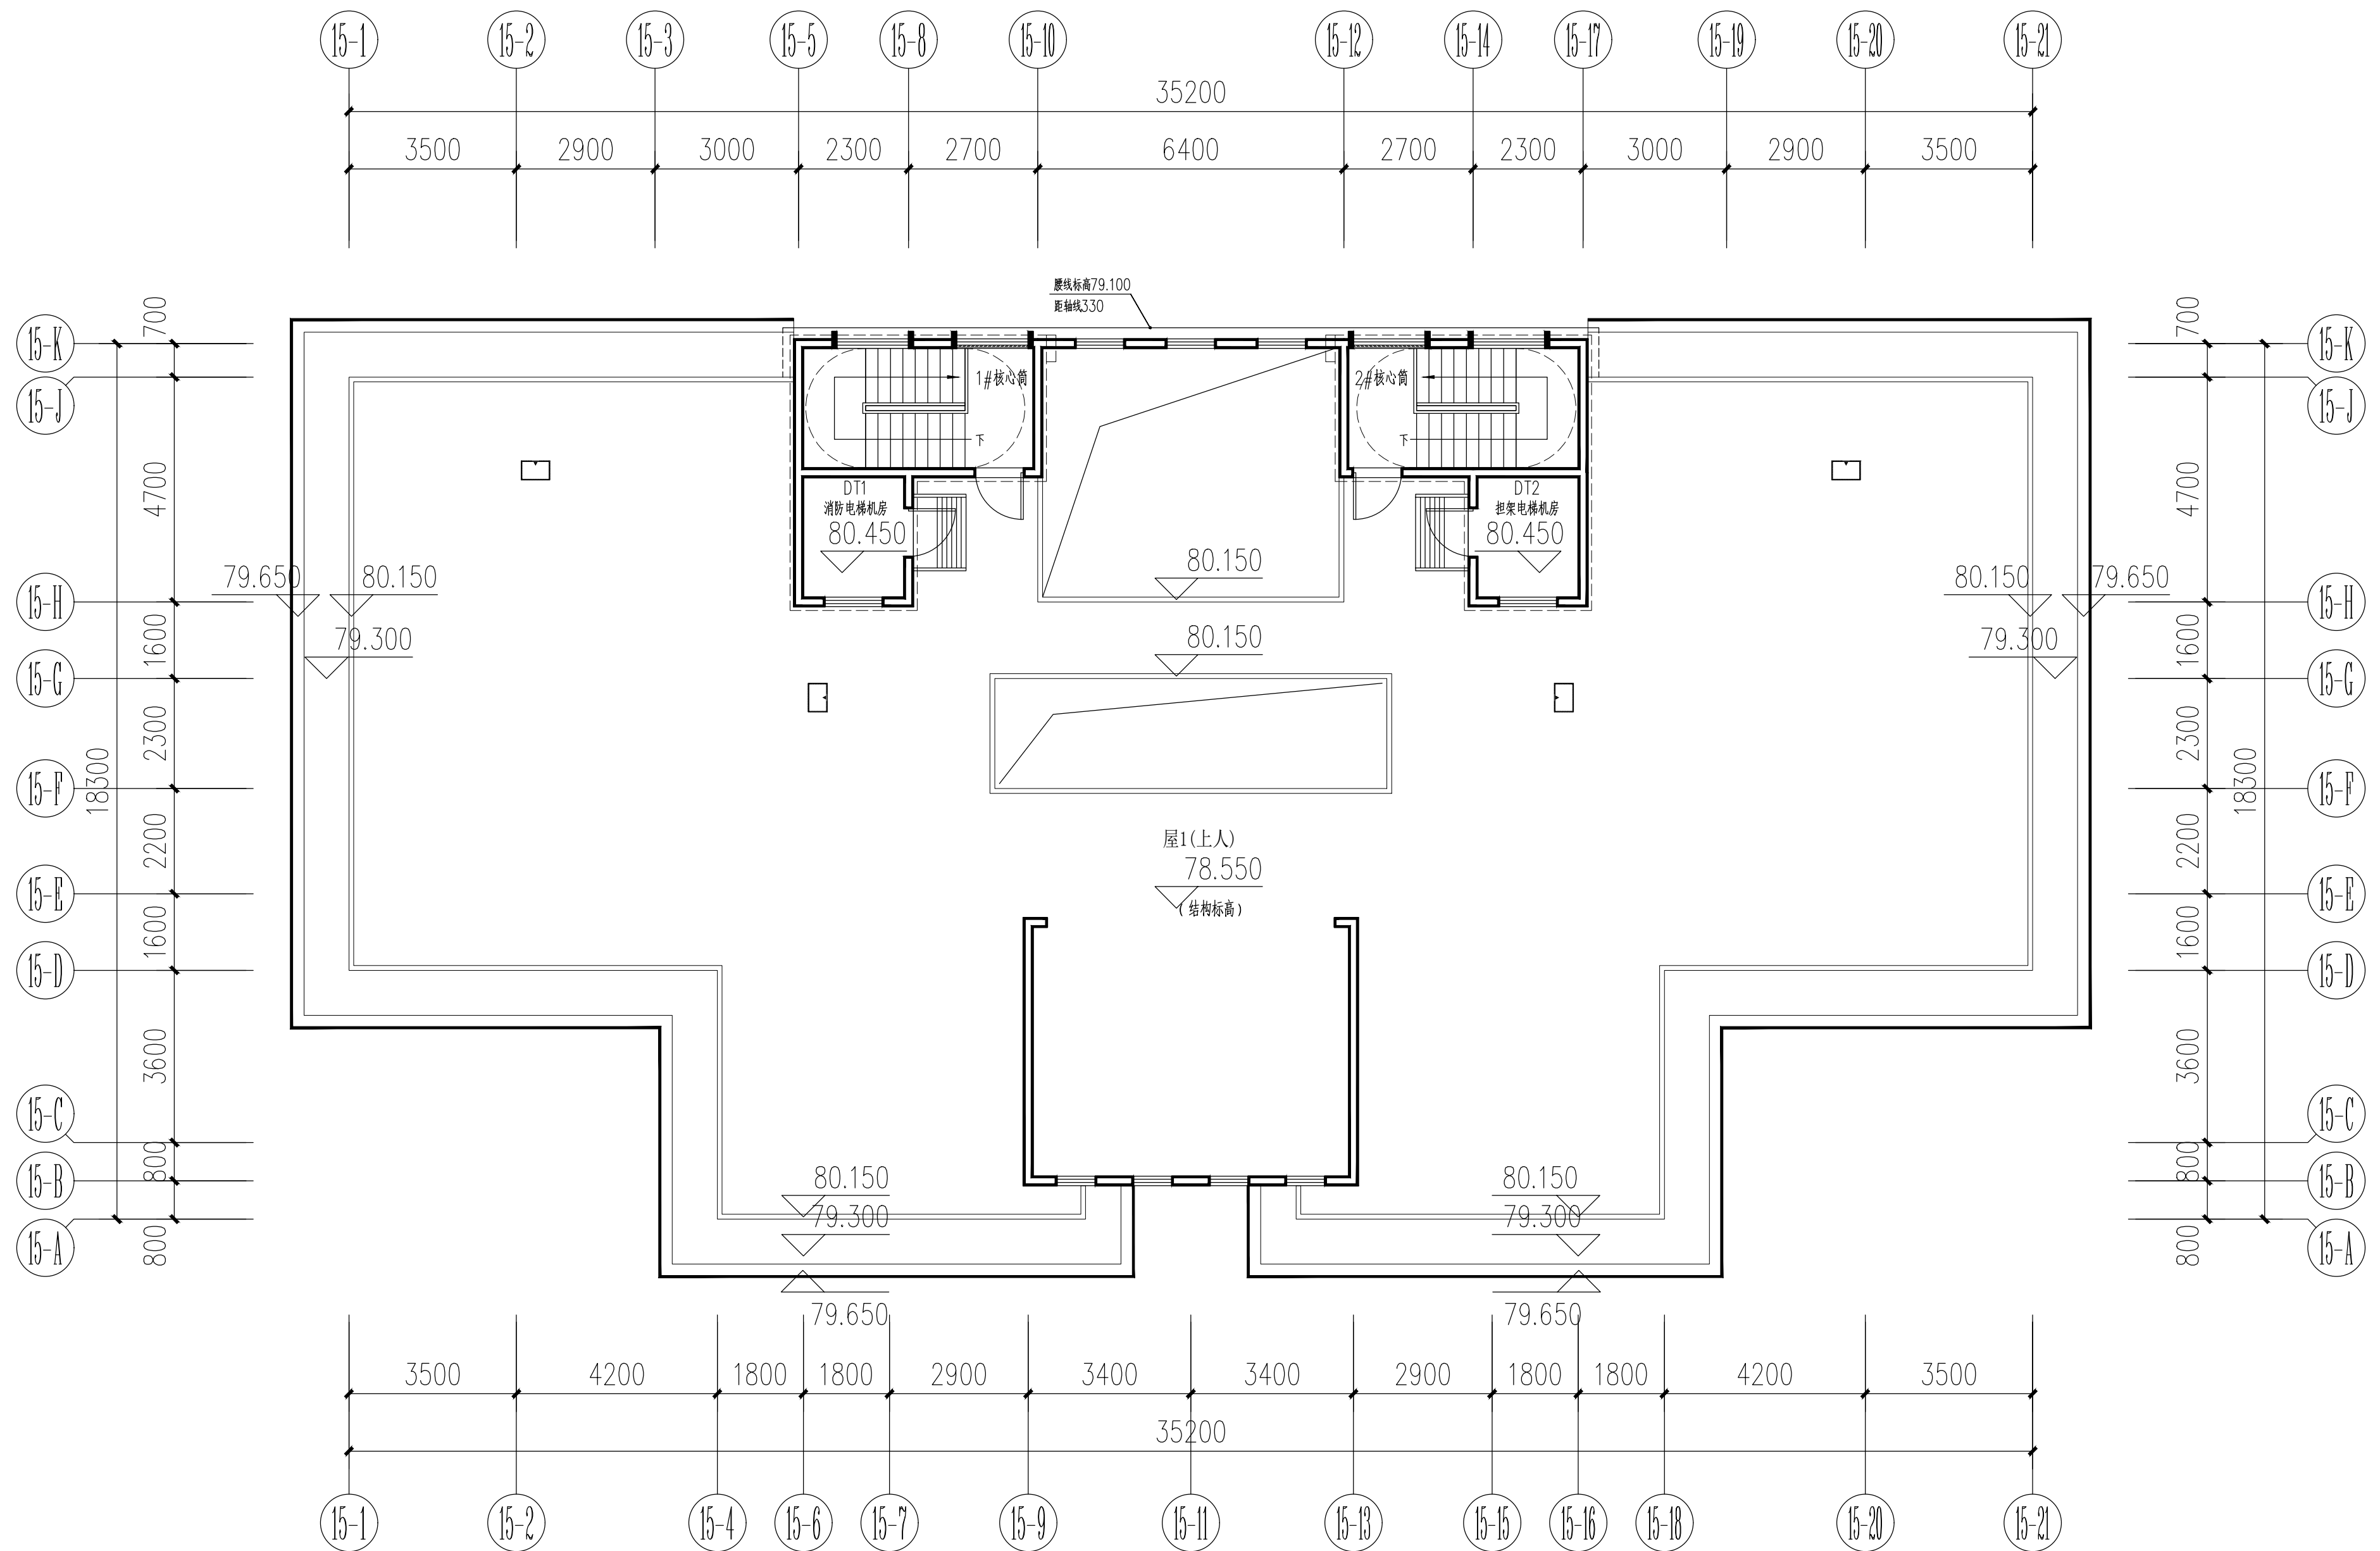

屋顶平面图 1:100
本层建筑面积: 47.16m²

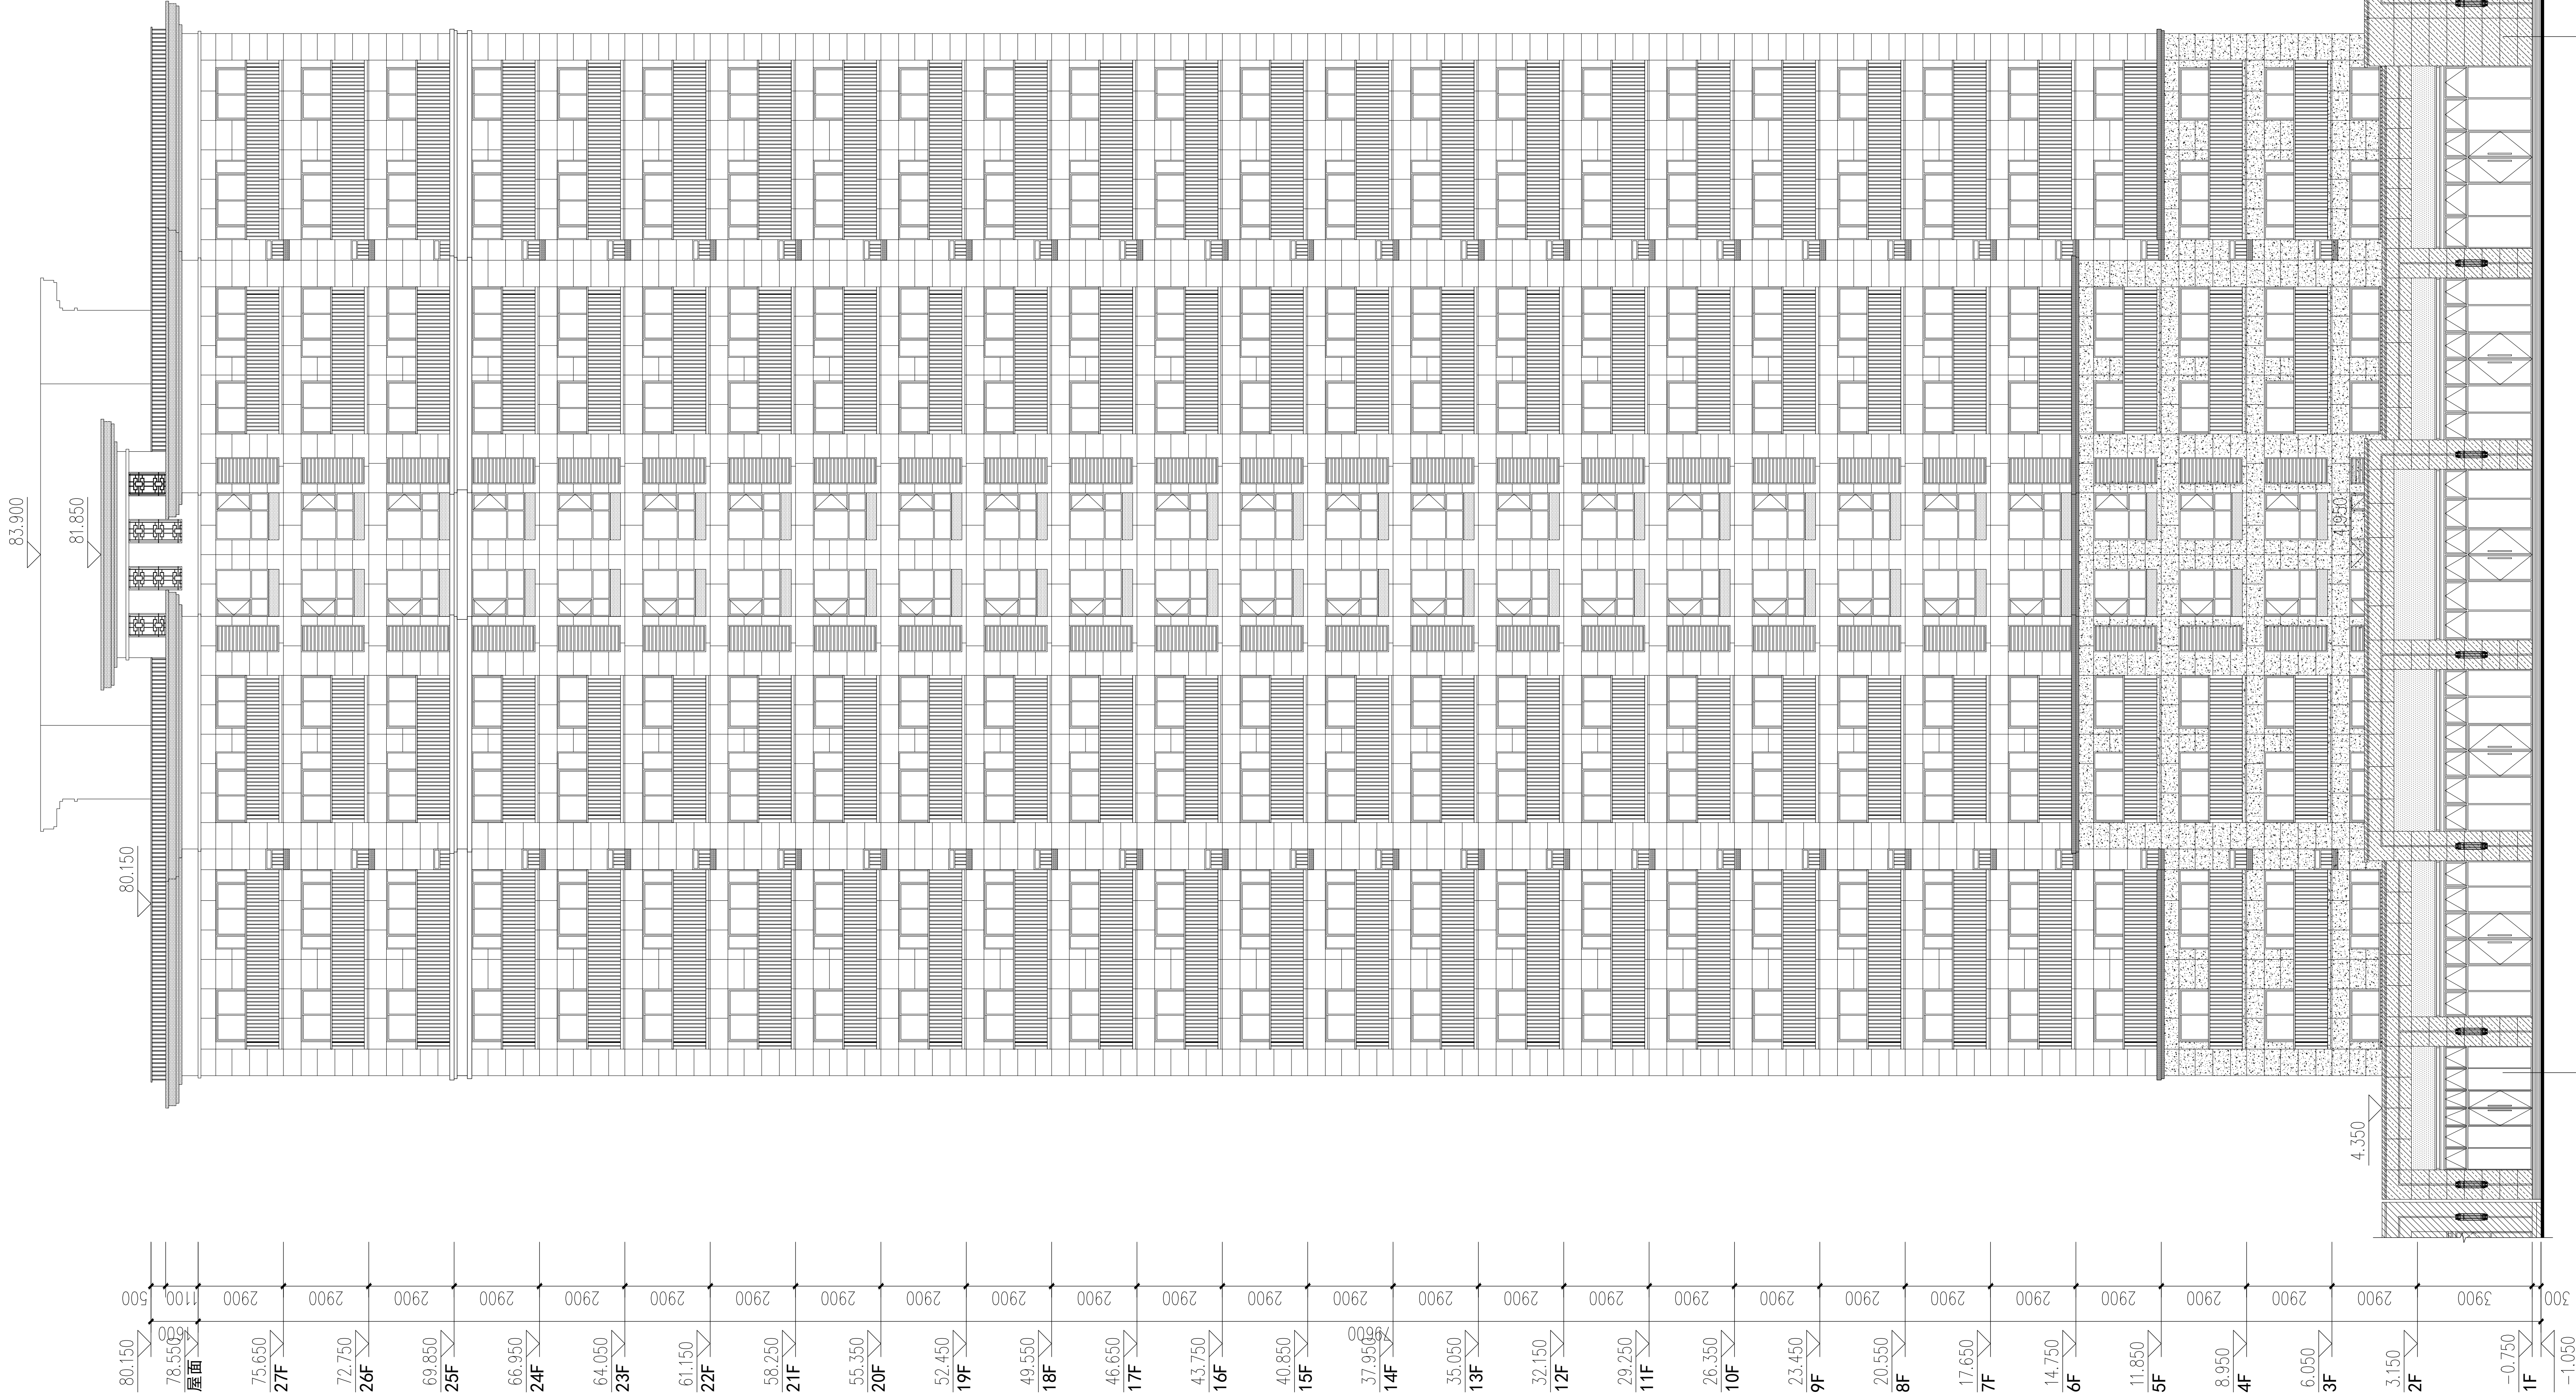

15-1 ~ 15-2 立面图 1:150

偃师区锦尚小区地下车库二期（开发）设计说明


偃师区锦尚小区地下车库二期（开发），建设地点为河南省洛阳市偃师区（太学路与嵩山路交叉口西南角）；

地下室层高为3.8m，地下一层；

锦尚小区已报建地下车库一期车位数495辆；地下车库二期总车位数455辆，其中地下车库二期（安置）151辆，地下车库二期（开发）304辆；小区地下停车位100%预留充电设施建设安装条件。

总建筑面积为11383.67m²（含人防面积3927.87m²）；

本工程结构形式为框架结构；抗震设防烈度为7度。建筑物耐火等级为地下一级，本建筑设计合理使用年限为50年。

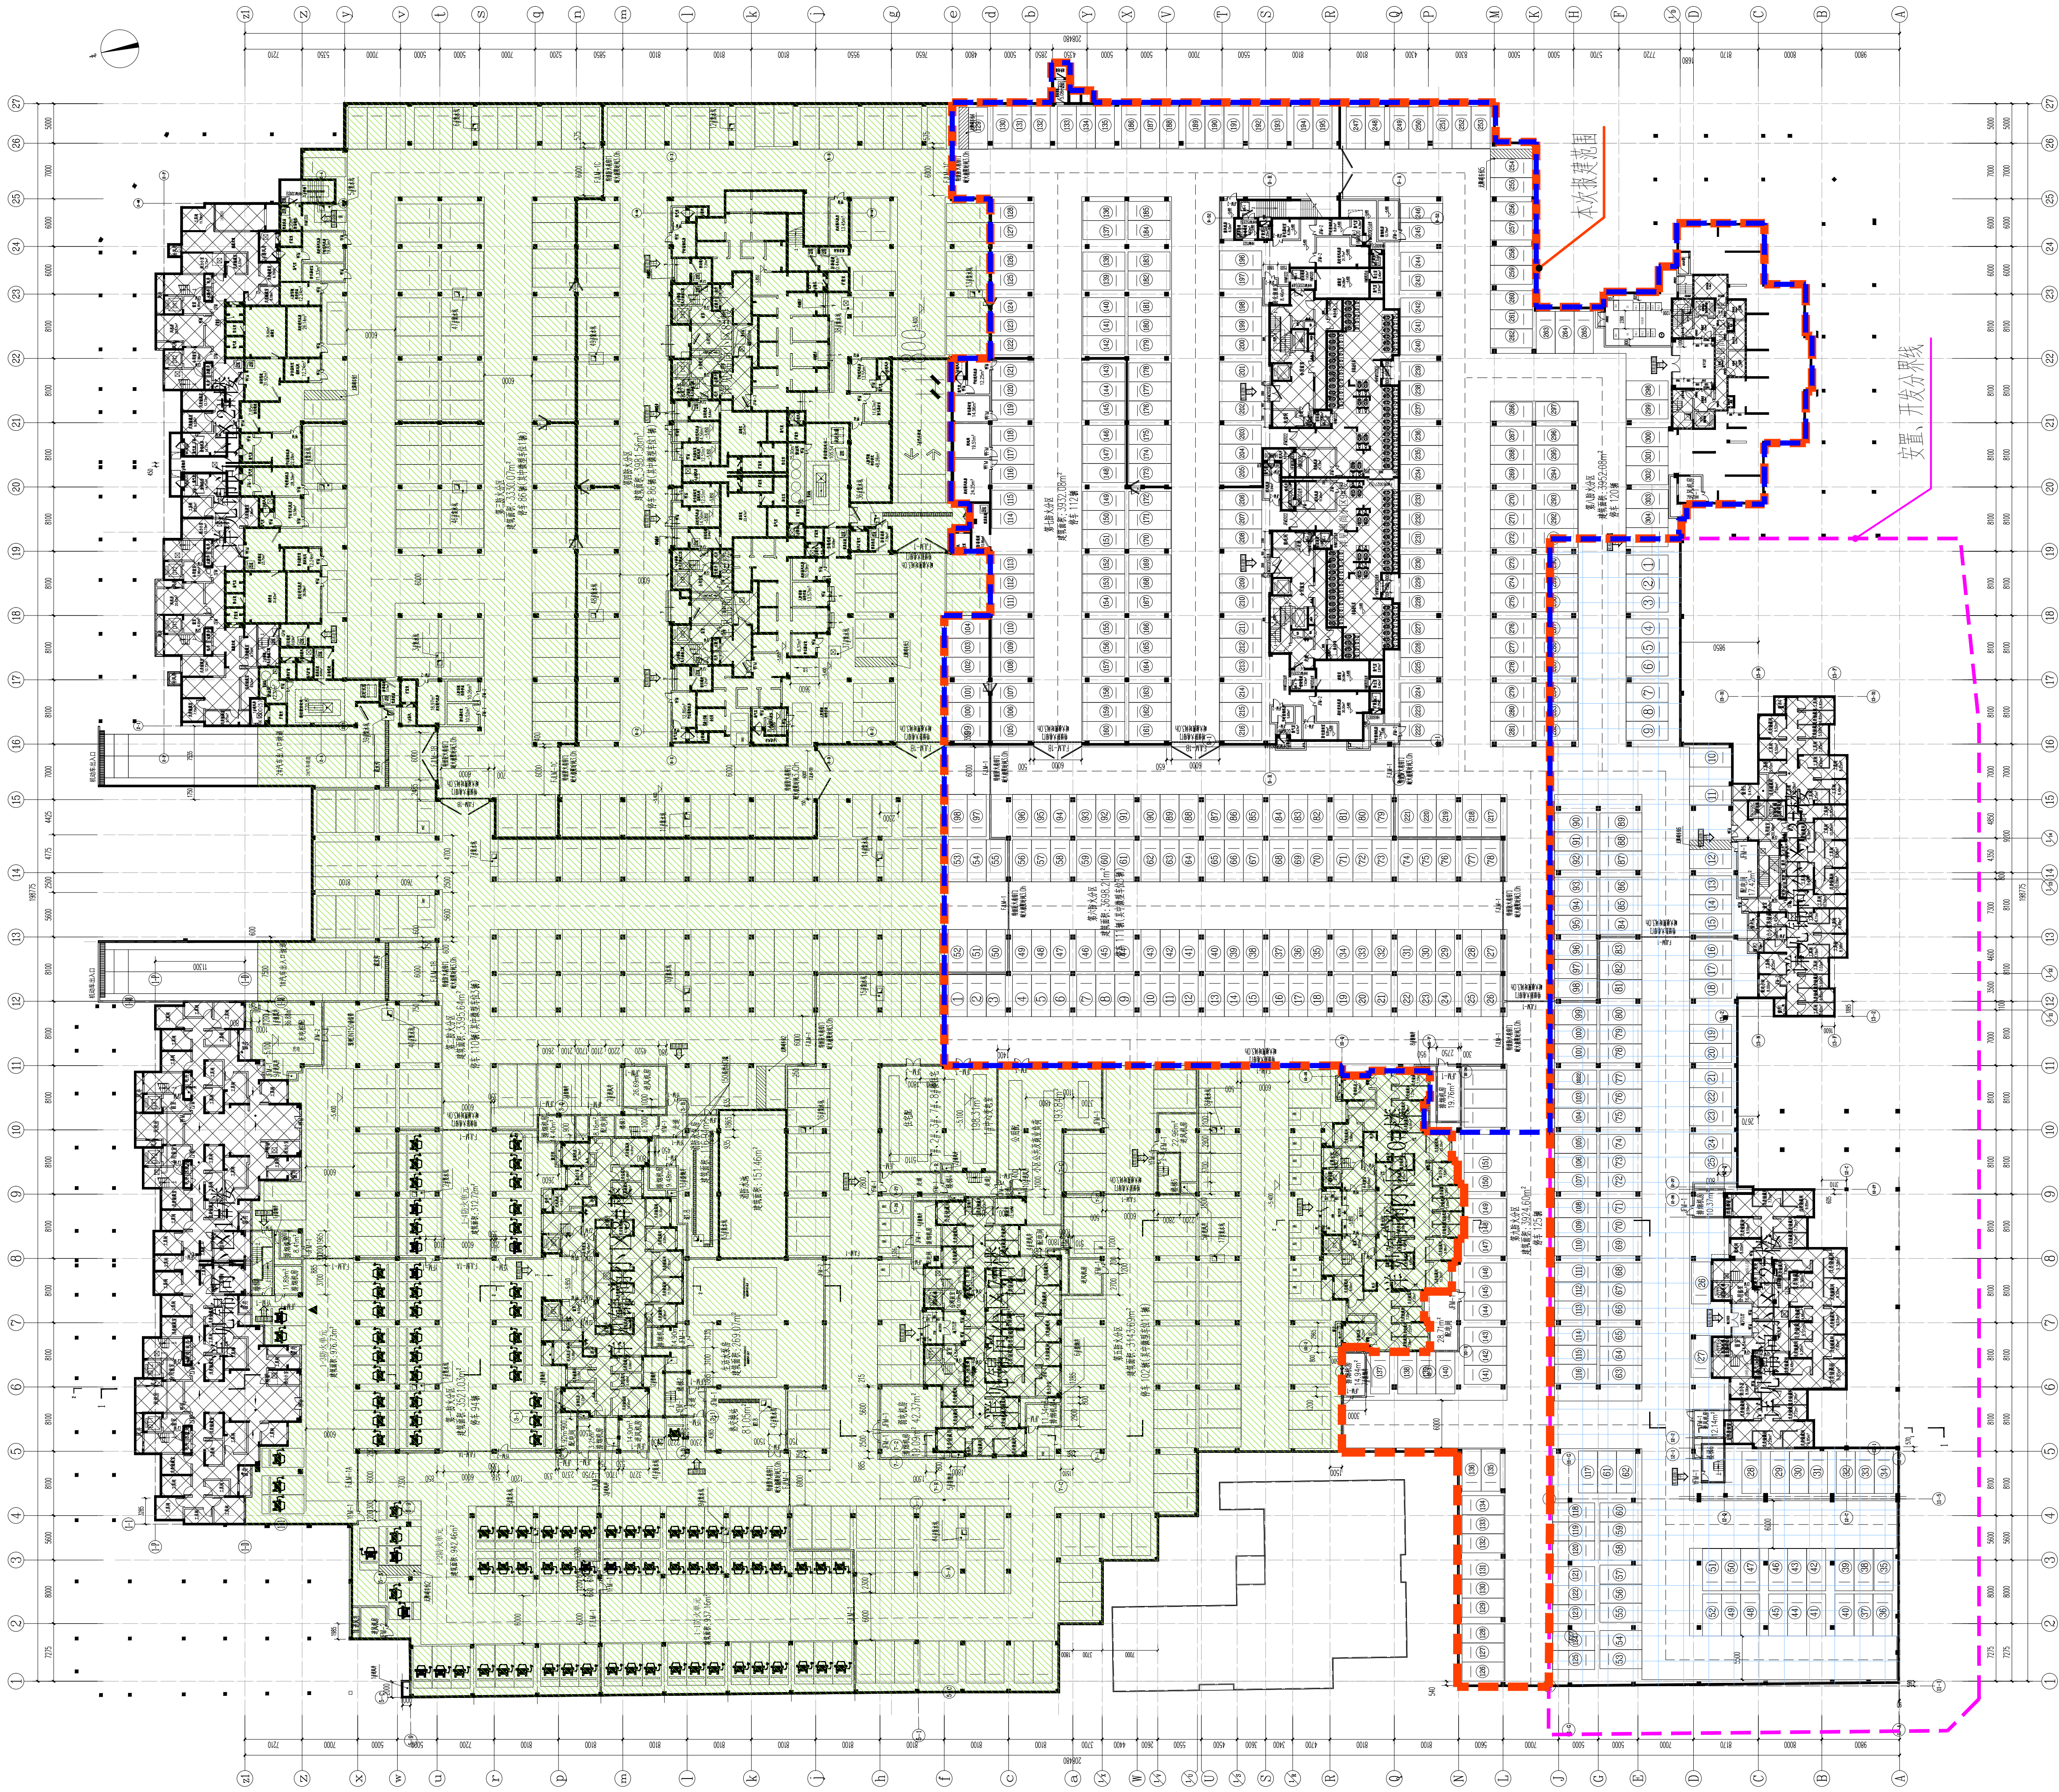

地下停车位平面图

图例

	行车道、行车方向		无电停车位
	无电停车位		无电停车位
	无电停车位		无电停车位

- 地下车库一期 (车位数 104 辆)
