


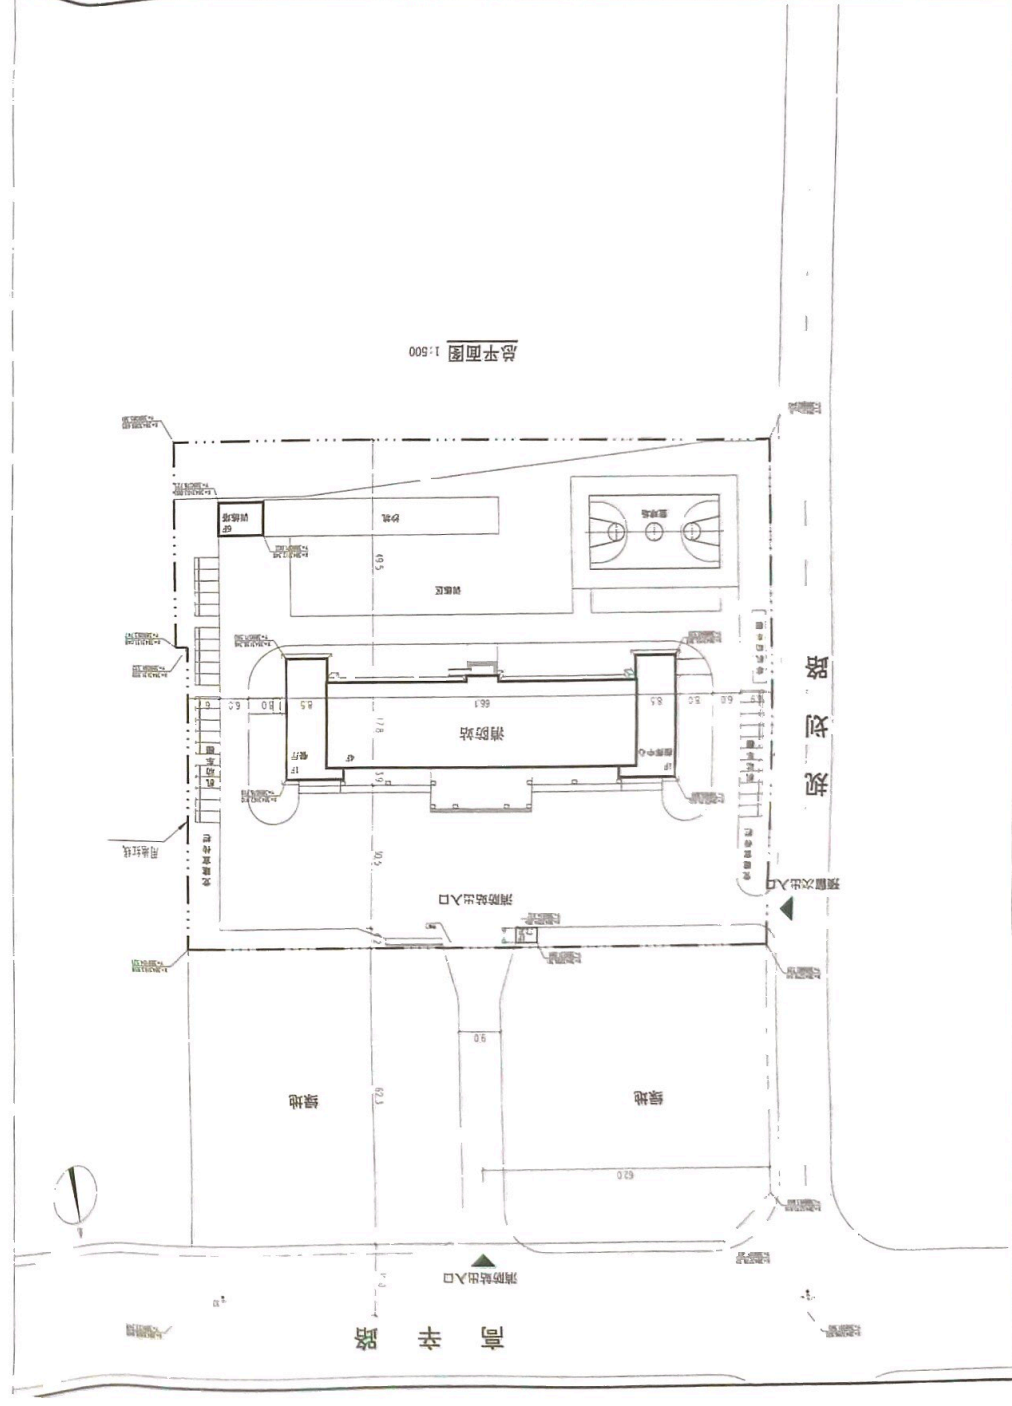

总平面图 1:500

48

- 设计依据;
- 邯郸市城乡建设局大2020年12月提供的用地现状图。
- 本图采用西安1980坐标系,1985国家高程基准。
- 图中尺寸单位均以米计。
- 图中尺寸标注均以建筑物外圈。
- 所有构筑物量具地界、规划技术管理规定的要求。
- 主要经济技术指标均是该项目控制要求。


4026

场地道路标高		坐标标注	
室内绝对标高		尺寸标注	
机动车停车位		消防道路	
出入口位置示意		用地红线	
道路中心线		新建建筑物	

图 例

主要技术经济指标			
项目	数值	计量单位	备注
建设用地面积	13284.47	m ²	合19.93亩
规划总建筑面积	6182.10	m ²	
地上计容建筑面积	5809.07	m ²	
消防站	5446.38	m ²	
训练塔	336.78	m ²	
门卫	25.91	m ²	
地下建筑面积	373.03	m ²	
建筑基底面积	2141.34	m ²	
容积率	0.44	-	
建筑密度	16.12	%	
绿地率	30.00	%	
机动车停车位	25		

主要技术经济指标

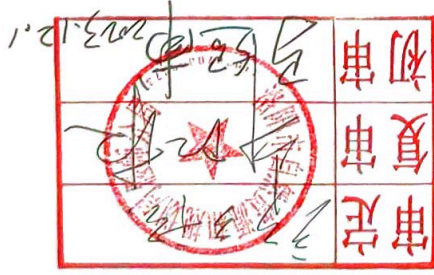[illegible]

