
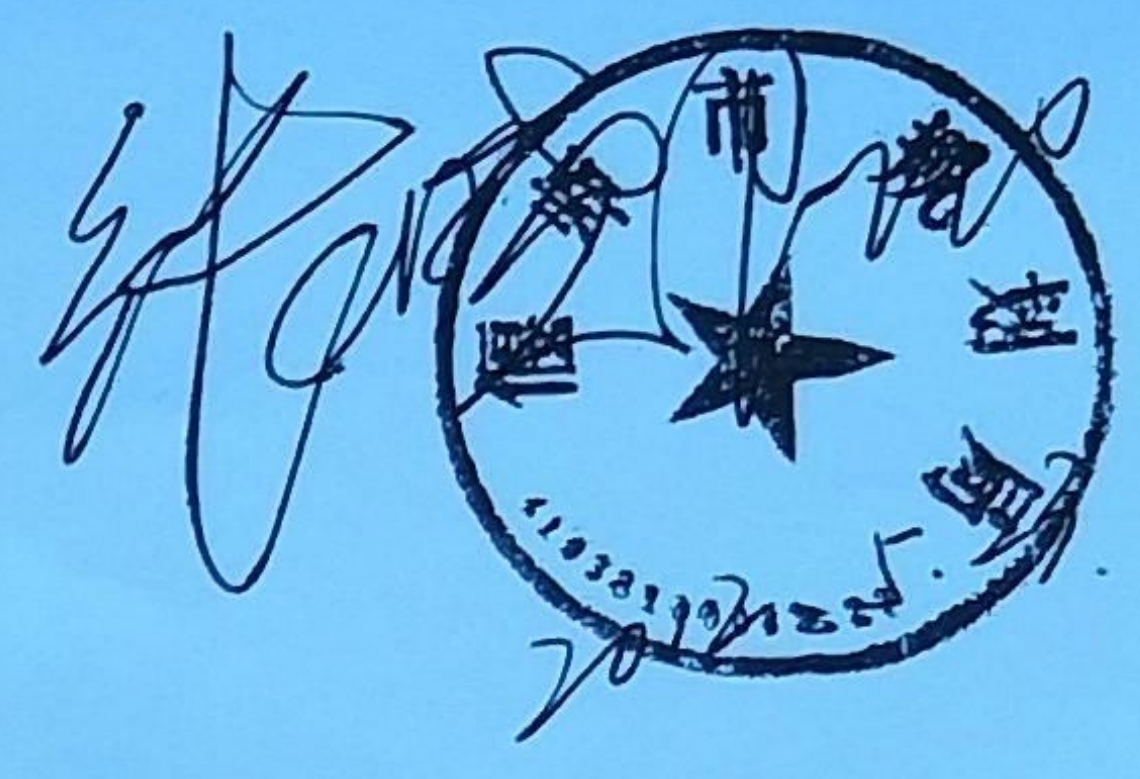


洛阳北易三轮摩托有限公司产业集聚区新建项目

平面规划图

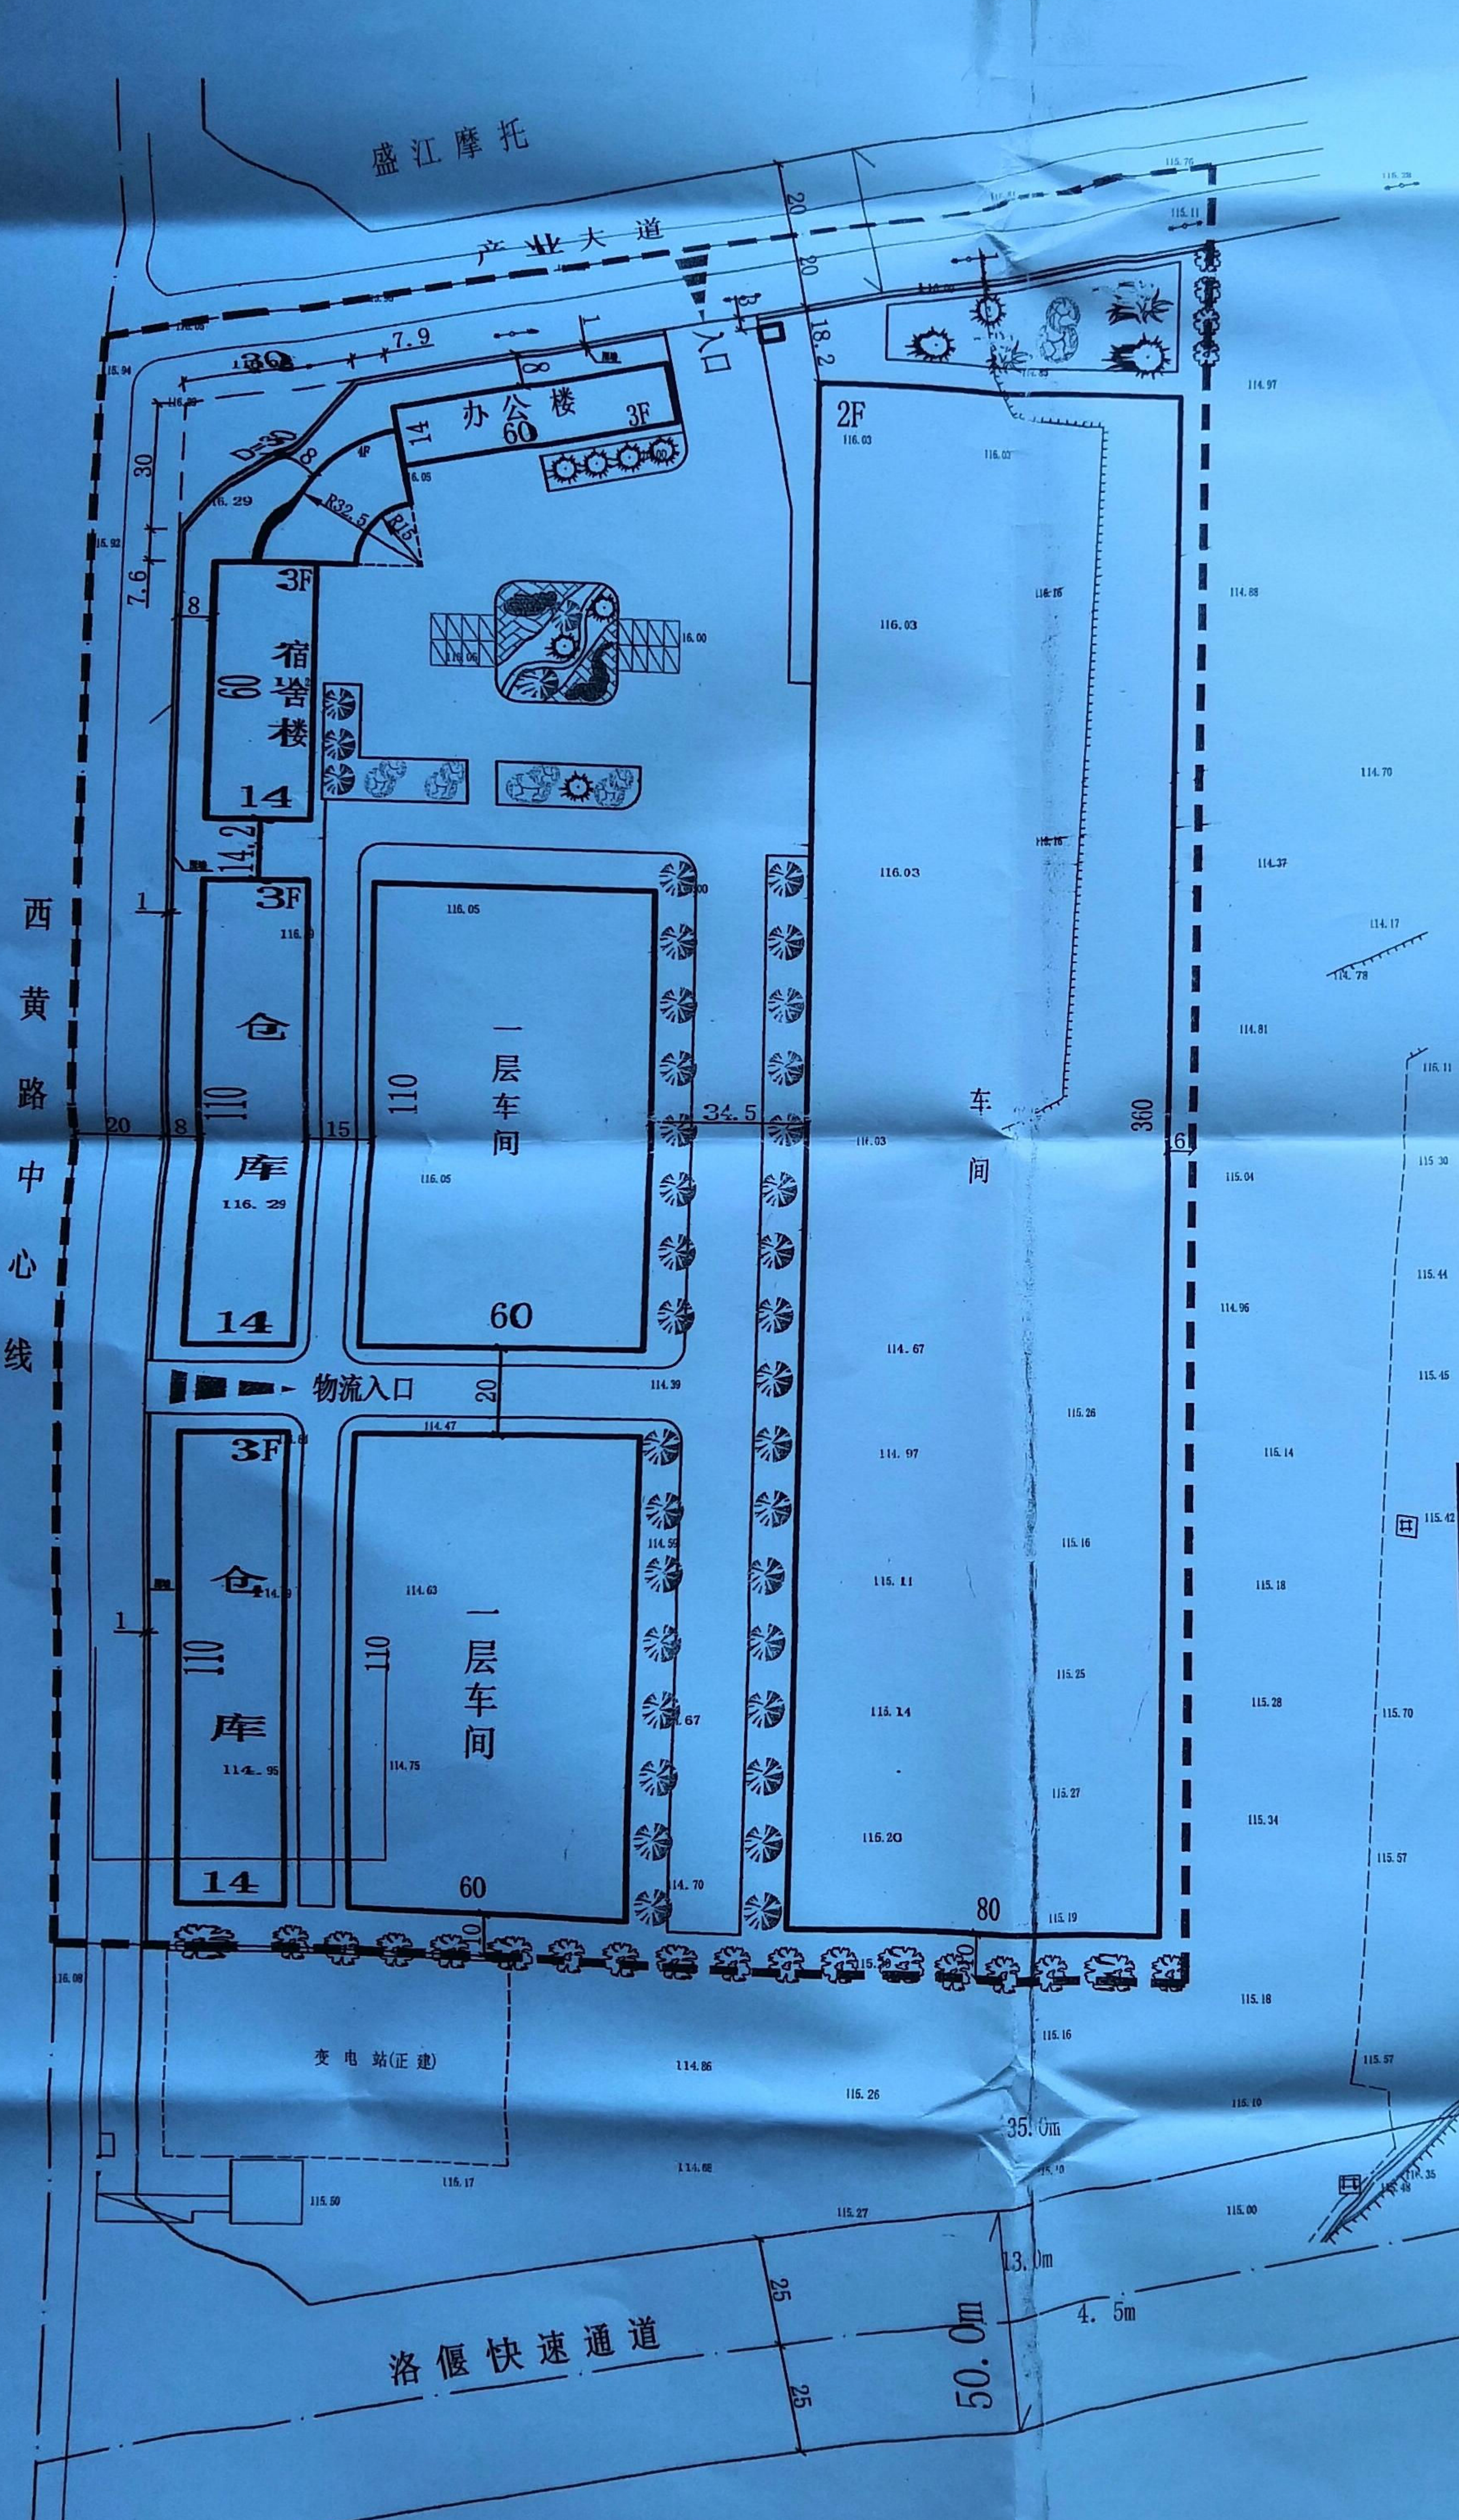

主要技术经济指标

总用地面积:	95643	平方米	合 143.5	亩
道路占地面积:	12084	平方米	合 18.1	亩
净用地面积:	83559	平方米	合 125.4	亩
建筑占地面积:	47386	平方米		
建筑总面积:	87543	平方米		
建筑密度:	56.7%			
容积率:	1.04			

主任		 偃师市大地规划设计院		资质等级	丙级
项目负责人				证书编号	063036
审核				比例	
设计				日期	2012.5
制图					