
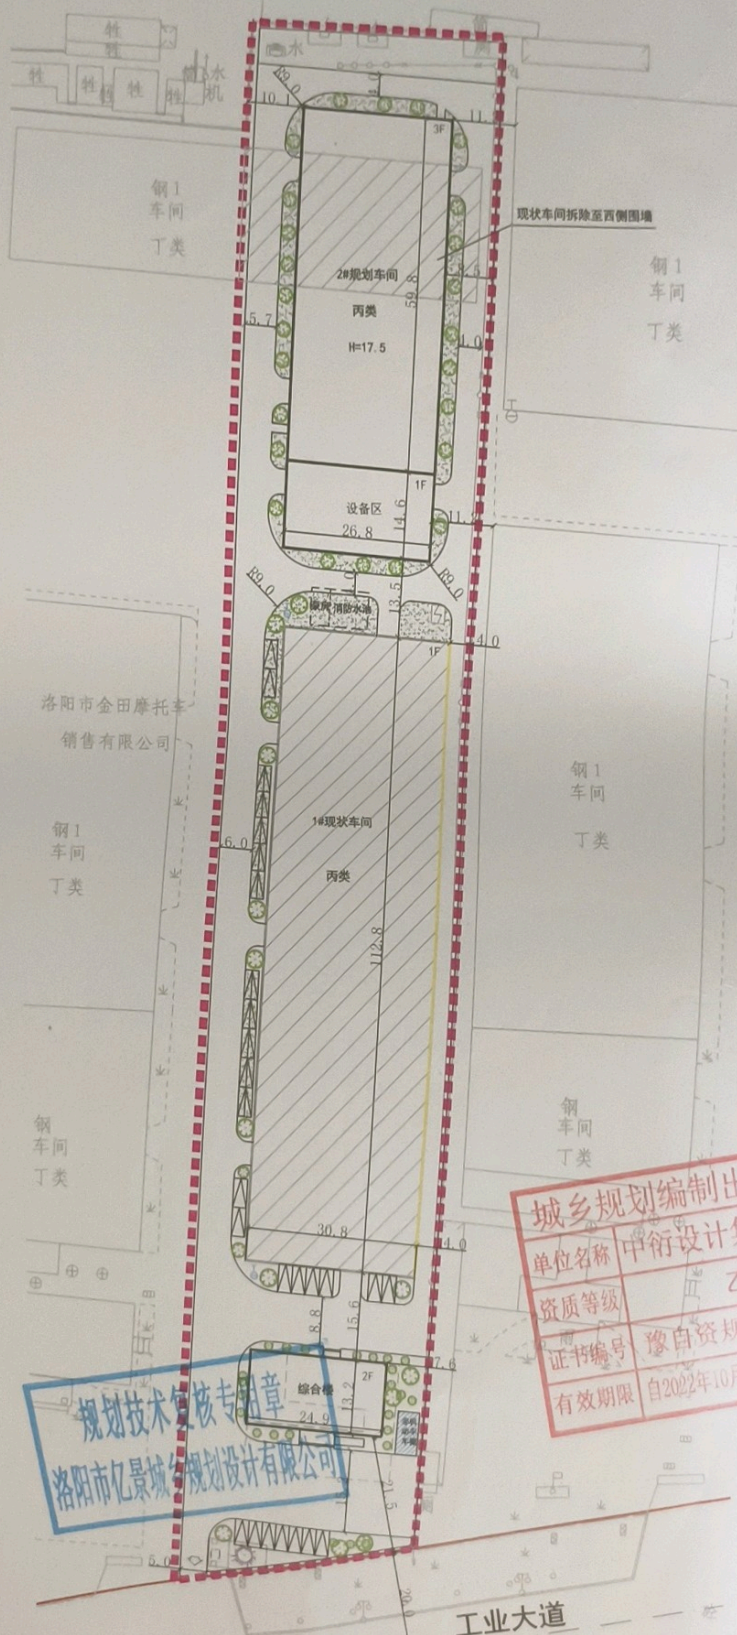


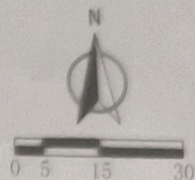

审定
 复审
 初审

主要技术经济指标

编号	项目名称	数值	
01	建设用地面积	12118.91平方米	约18.18亩
02	总建筑面积	9335.68平方米	
	原库建筑面积	3478.33平方米	
	新建建筑面积	5857.35平方米	
	机加车间	5196.93平方米	
	原料库	660.42平方米	新增原料占地面积约 为新建面积的10%
03	建筑占地面积	5801.78平方米	
04	计容面积	13185.9平方米	
05	建筑系数	47.87%	
06	容积率	1.09	
07	绿地率	16.01%	

- 1、设计依据:《洛阳市城市建筑规划管理技术规范》、《建筑设计防火规范(GB 50016-2014)》、《工业企业总平面设计规范(GB 50187-2012)》等规范。
- 2、厂房的火灾危险性类别为丙类,图中规划车间及综合楼耐火等级均为二级。
- 3、防火分隔防火墙不大于3小时。
- 4、图中建筑尺寸均为外墙尺寸,单位为米。





规划技术复核专用章
24.9
洛阳市亿景城规划设计有限公司