



洛阳润鑫铝业有限公司年产7万吨铝板带箔项目

规划平面图

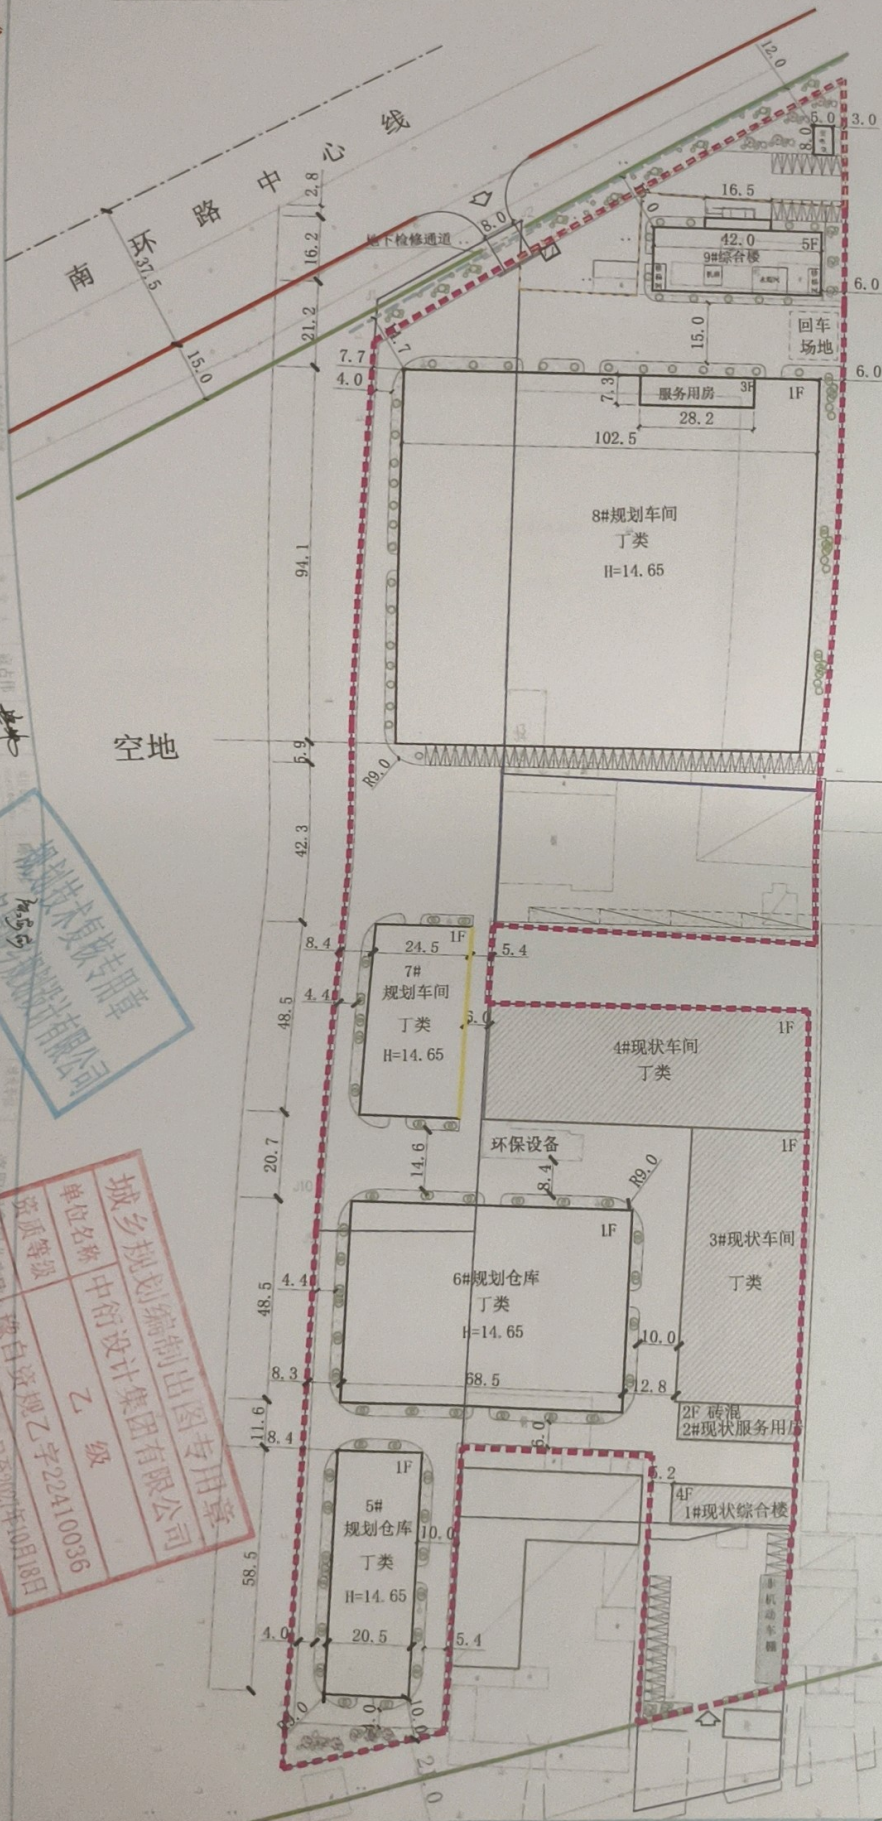

中衍设计集团有限公司
CD DESIGN GROUP CO., LTD.

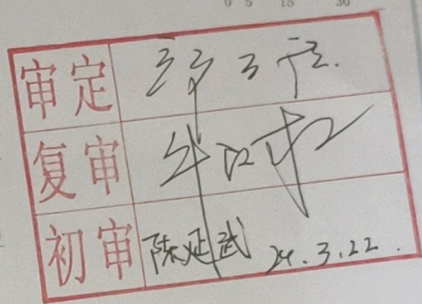

空地

主要技术经济指标

序号	项目名称	数量
01	建设用地面积	40254.60 平方米 约 60.53 亩
02	总建筑面积	25277.12 平方米
03	其中	
03-1	规划建筑面积	5889.86 平方米
03-2	现状建筑面积	19325.26 平方米
03-3	配电室、门卫等附属用房	52 平方米
04	建筑占地面积	20894.49 平方米
05	计容面积	44638.09 平方米
06	容积率	1.11
07	绿化率	12.40%
08	机动车停车位	86

说明:
1. 设计依据:《洛阳市城市建筑规划管理条例》、《建筑设计防火规范》(GB 50016-2014)、《建筑防火通用规范》(GB 55027-2022)、《工业企业设计防火规范》(GB 50160-2018)等。
2. 厂内消防车道宽度不小于4米,距厂内主要道路交叉口不小于10米。
3. 厂内主要道路转弯半径不小于15米。

- 图例:
- 规划范围线
 - 现状建筑
 - 新建建筑
 - 土地证
 - 正在办理土地证范围
 - 道路红线
 - 道路中心线

310国道中心线

