


审定 复审 初审
马坤程 2024.6.29
陈延斌 2024.6.27

洛阳城市建设勘察设计院有限公司
工程设计院 工程专用章
设计资质：建筑行业甲级
证书编号：41011852
发证机关：国家住房和城乡建设部

中华人民共和国一级注册建筑师
姓名：姜凯
注册号：4101185-006
有效期：至2025年10月24日

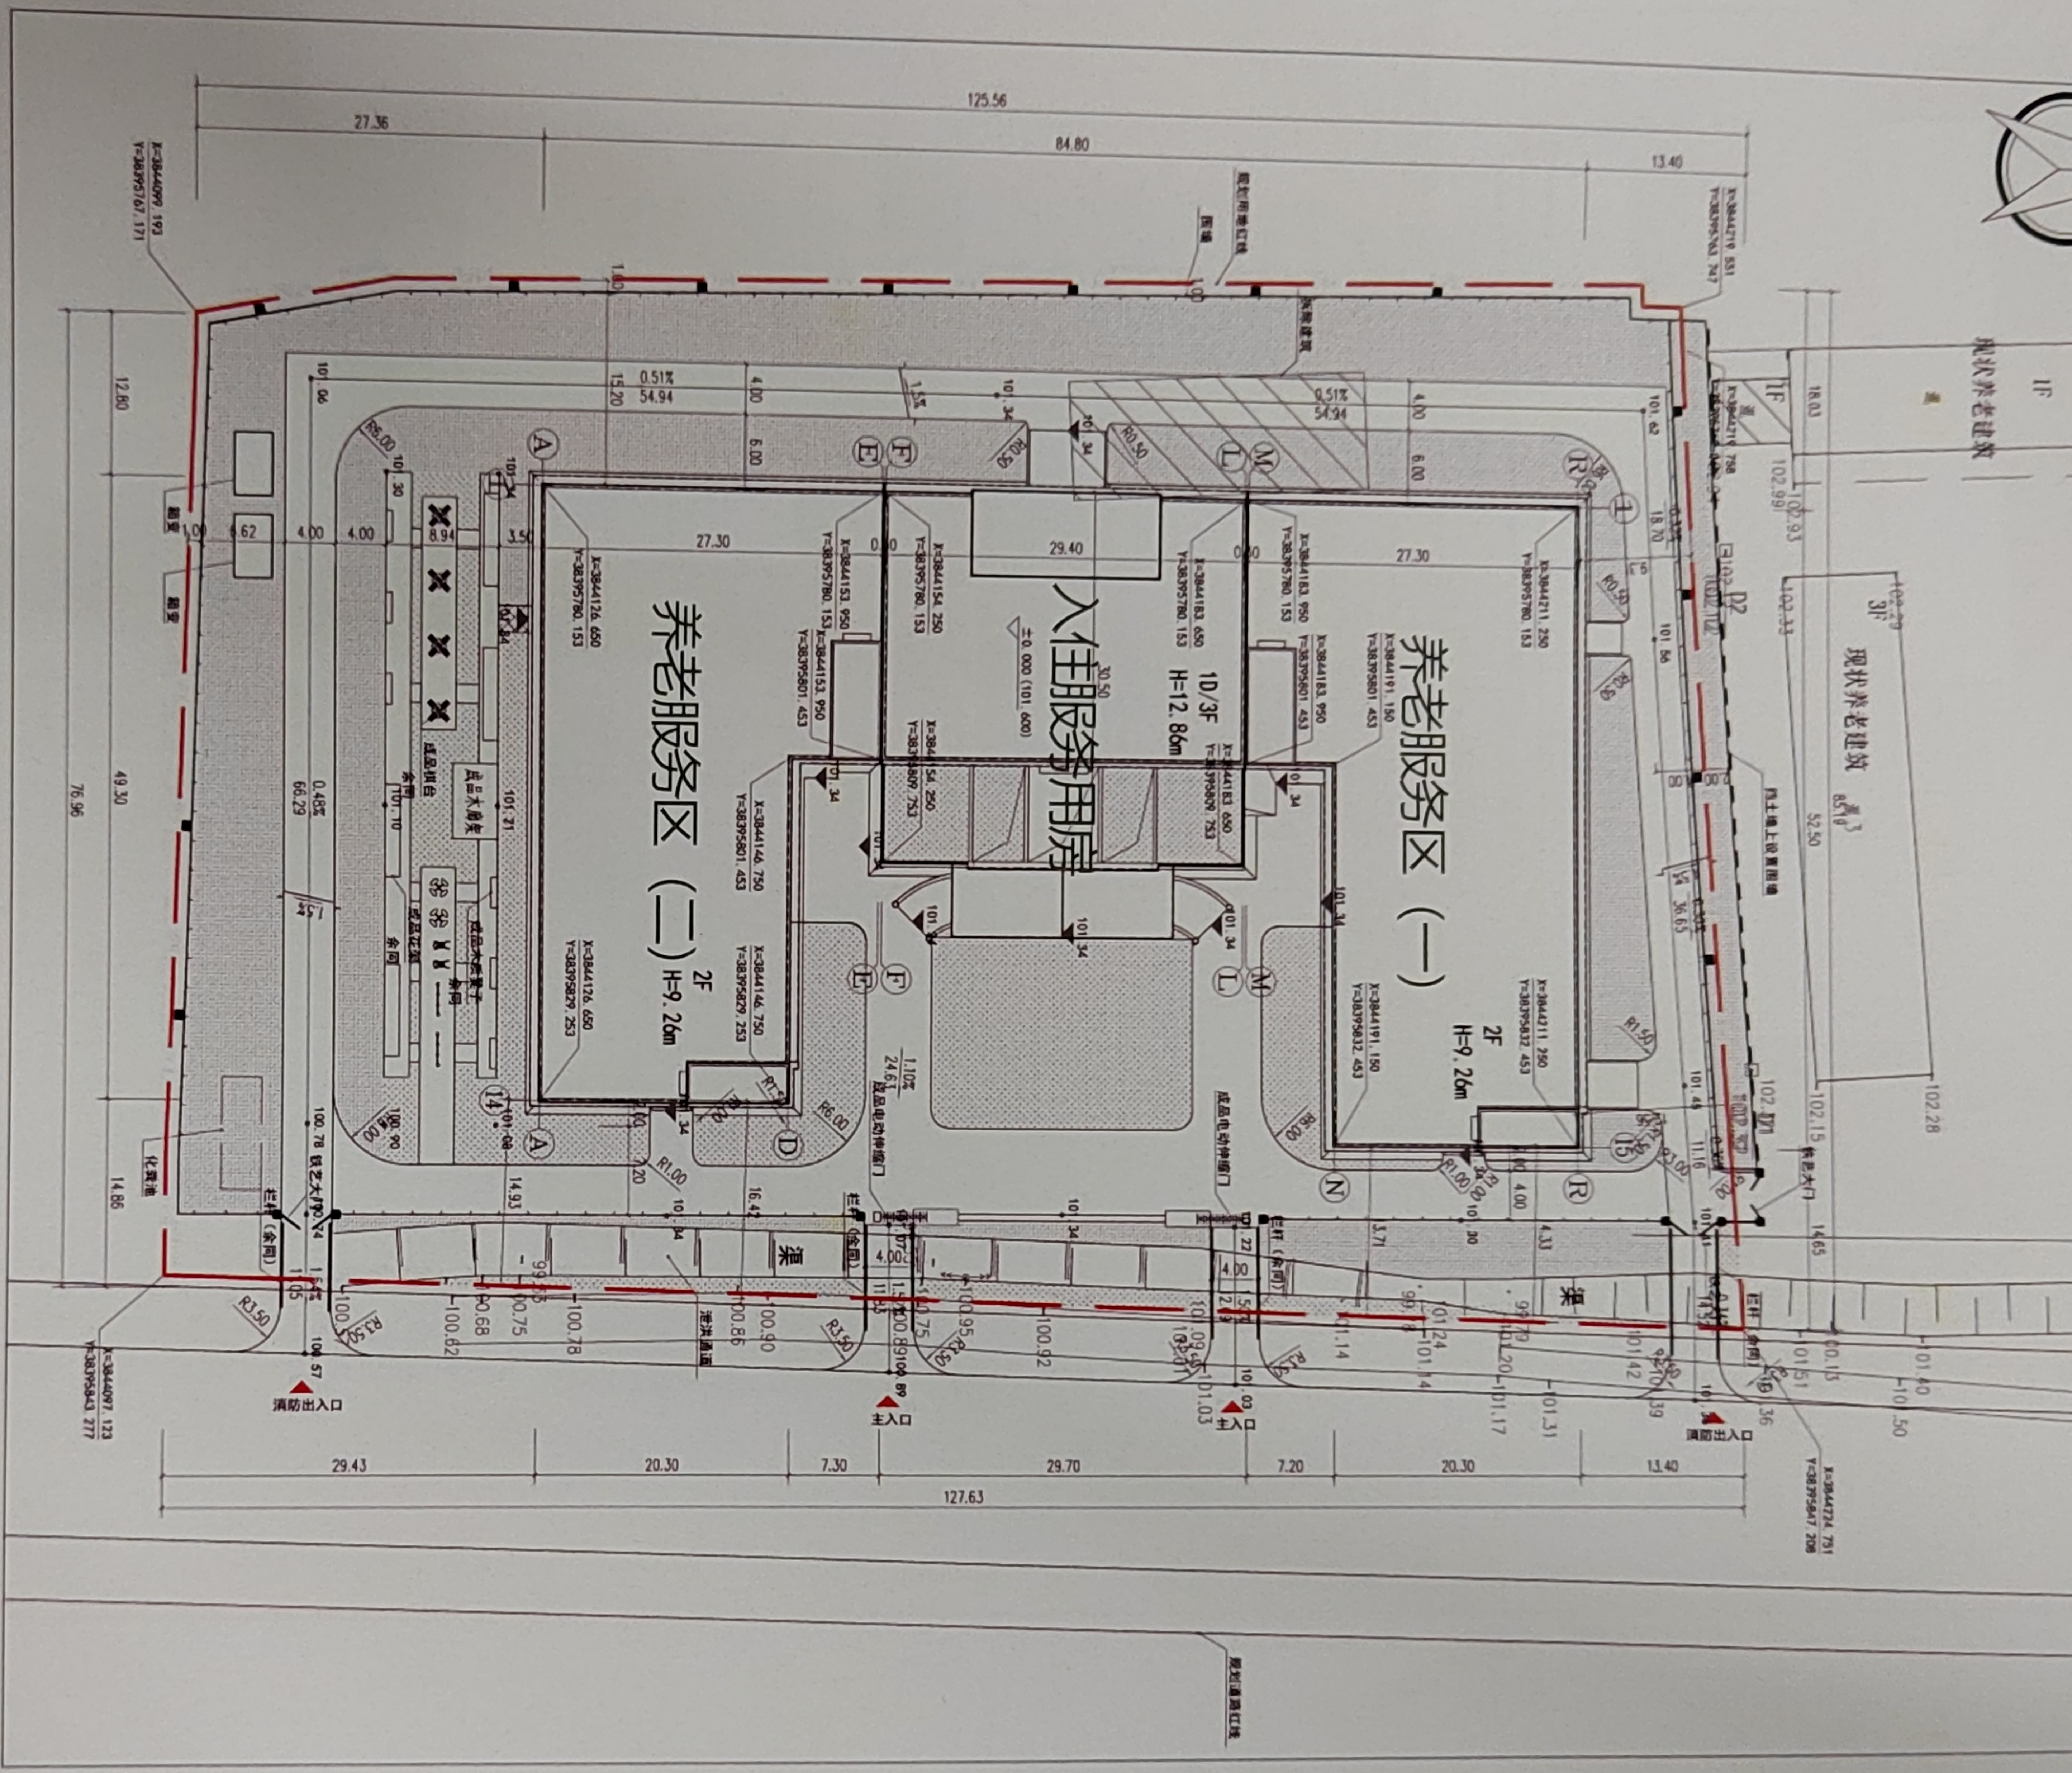






