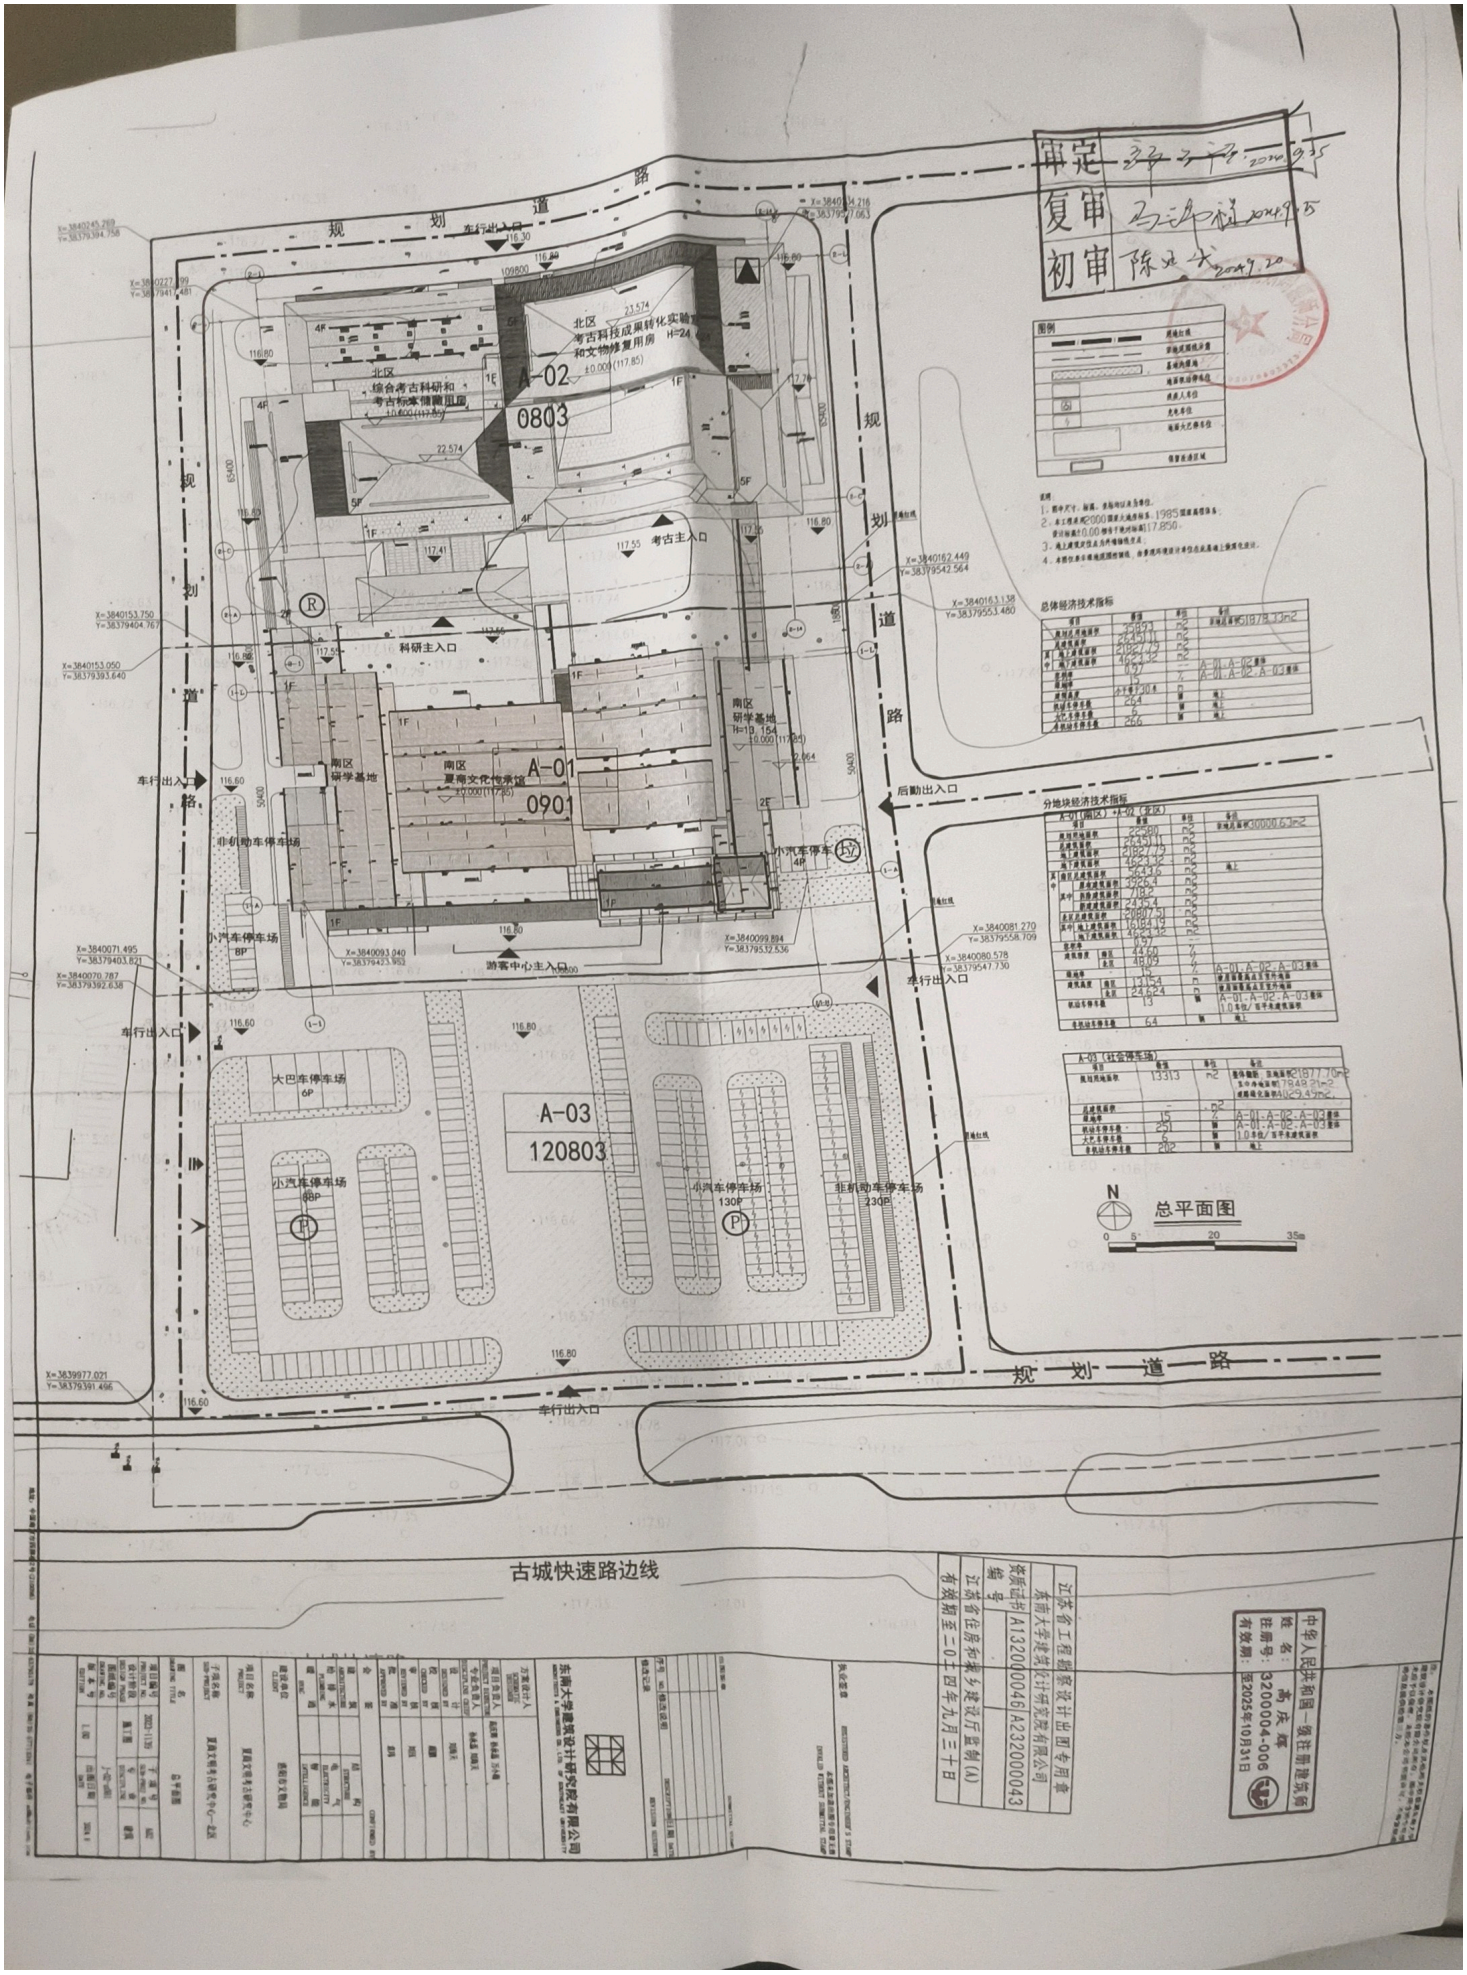
审定
复审
初审
规划道路
车行出入口
北区
考古科技成果转化实验室
和文物修复用房
H=24
A-02
0803
北区
综合考古科研和
考古标本储藏用房
考古主入口
科研主入口
南区
研学基地
南区
夏商文化传承馆
A-01
0901
南区
研学基地
H=19.154
非机动车停车场
小汽车停车场
8P
游客中心主入口
小汽车停车
后勤出入口
步行出入口
A-03
120803
大巴车停车场
6P
小汽车停车场
98P
小汽车停车场
130P
非机动车停车场
230P
古城快速路边线
图例
总体经济技术指标
分地块经济技术指标
A-01(南区)+A-02(北区)
A-03(社会停车场)
总平面图
N
0 5 20 35m
江苏省工程勘察设计出图专用章
东南大学建筑设计研究院有限公司
资质证书A132000046A232000043
编号
江苏省住房和城乡建设厅监制(A)
有效期至二〇二四年九月三十日
中华人民共和国一级注册建筑师
姓名 高庆辉
注册号 32000004-006
有效期 至2025年10月31日
东南大学建筑设计研究院有限公司
古城遗址博物馆
夏商文化传承馆考古研究中心一期