

水岸绿洲三期小区 1#楼2#楼3#楼5#楼报建图




2025.04

设计阶段：报建图
设计资质证号：甲级A141014042-6/1


中成水岸绿洲三期 1#楼 设计说明

- 1 工程名称：中成水岸绿洲三期 1#楼
业主单位：河南省中成房地产开发集团有限公司
建设地点：洛阳市偃师市东明路以南、槐新路以西、伊洛路以北、后庄安置房小区以东。
- 2 本工程总建筑面积： 25738.51 m²
其中：地下室面积： 221.03 m²
地上建筑面积： 25517.48m²
(住宅建筑面积：20961.52 m²
商业建筑面积：4555.96 m²)
基底长92.7m,宽26.8m,基底面积:2474.79 m²
- 3 建筑层数、高度：地上 27 层，地下 1 层，建筑高度 78.800 m。
- 4 建筑结构形式为 剪力墙结构，建筑结构类别为丙类，设计使用年限50年，抗震设防烈度为7度。
- 5 工程设计等级一级，防火设计的建筑分类为一类高层住宅，耐火等级地上一级，地下一级。
- 6 本工程均为开敞阳台。（开敞阳台面积计半面积）

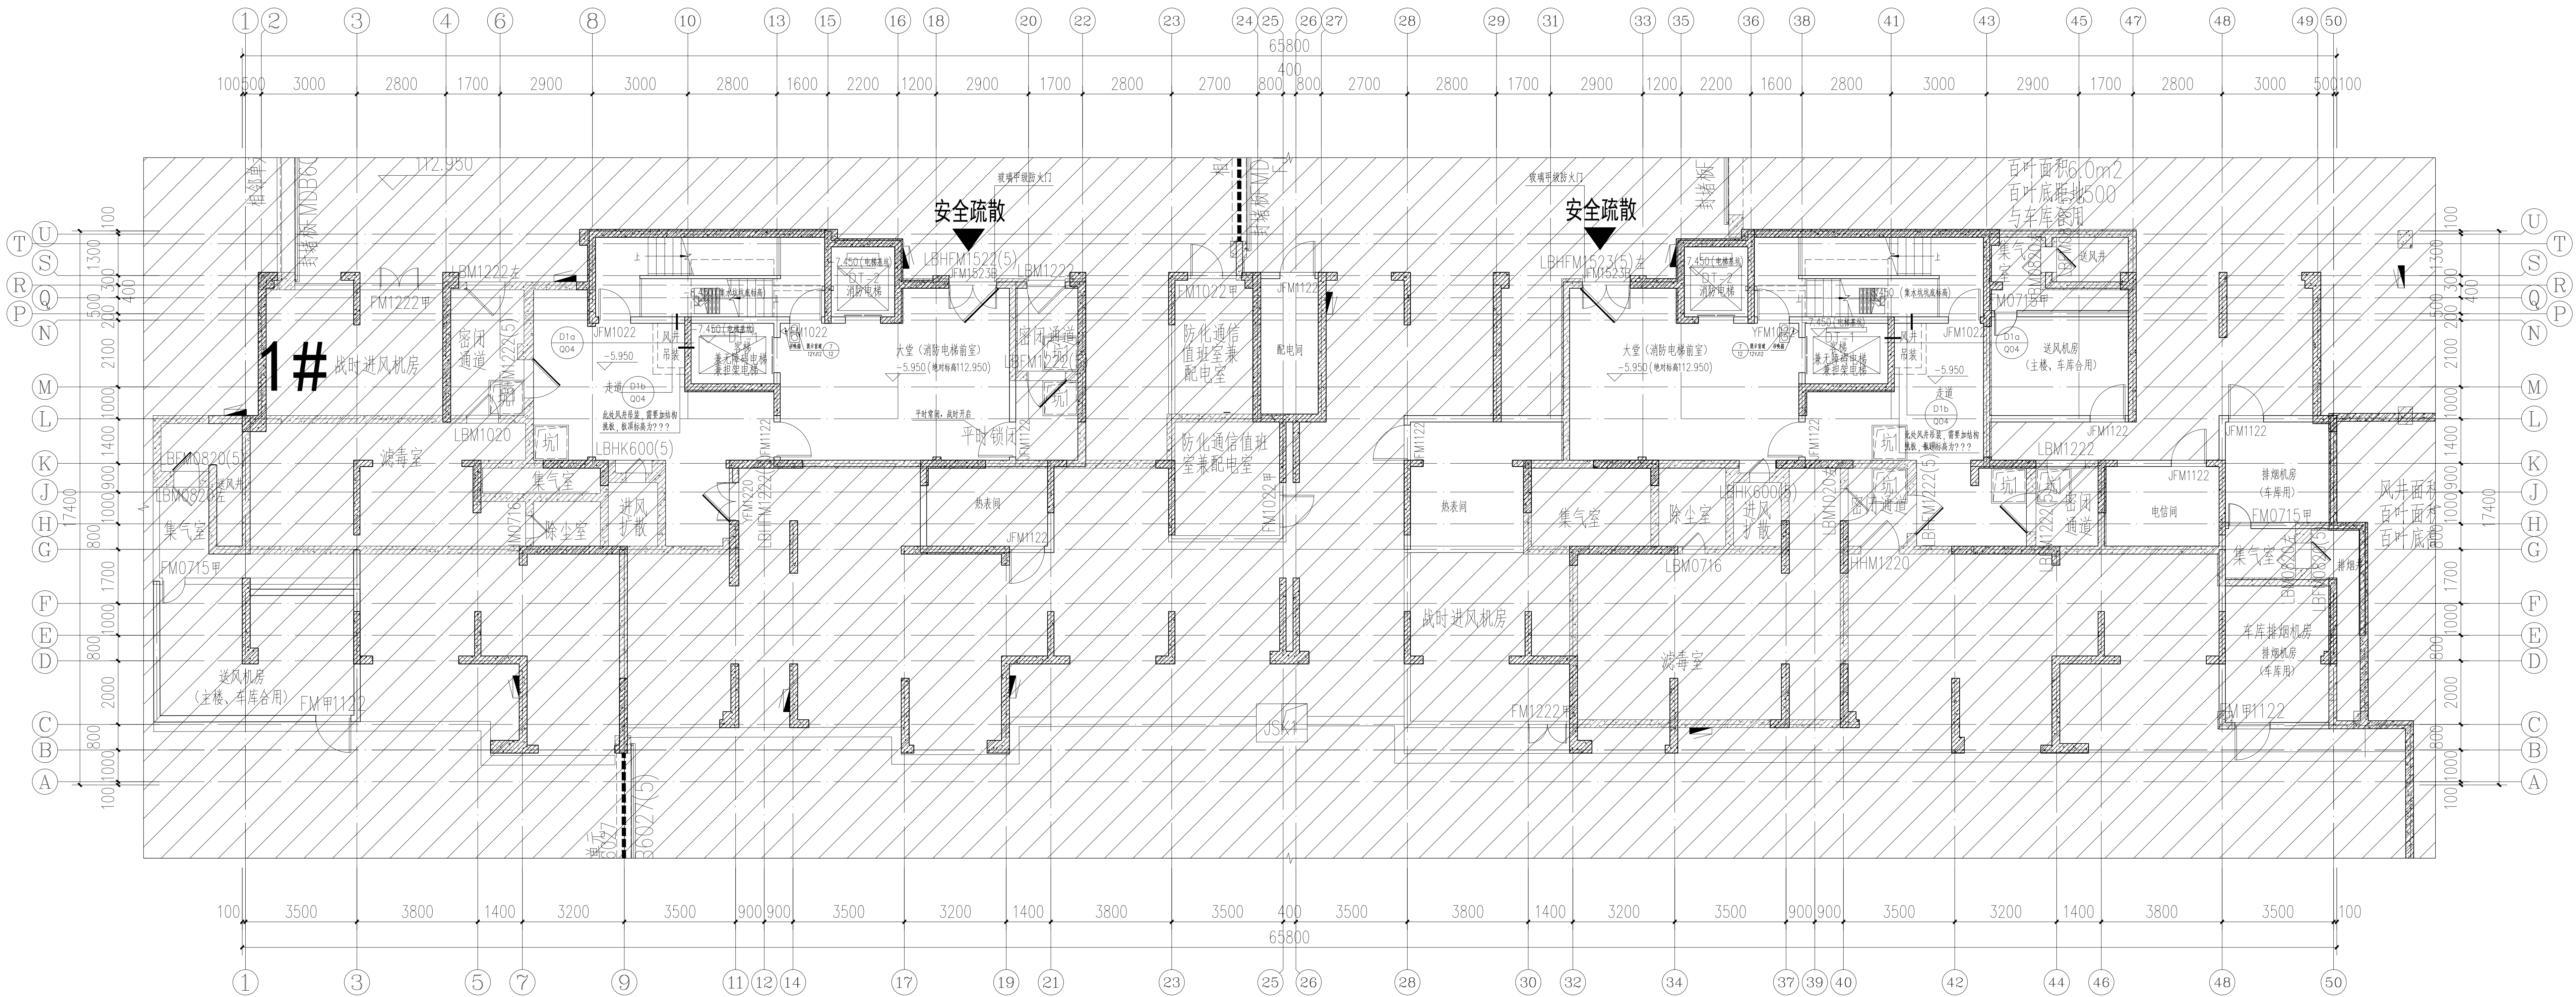

地下一层平面图 1:100


注：本楼栋地下面积221.03m²，防火分区划归车库，防火分区详见车库图。

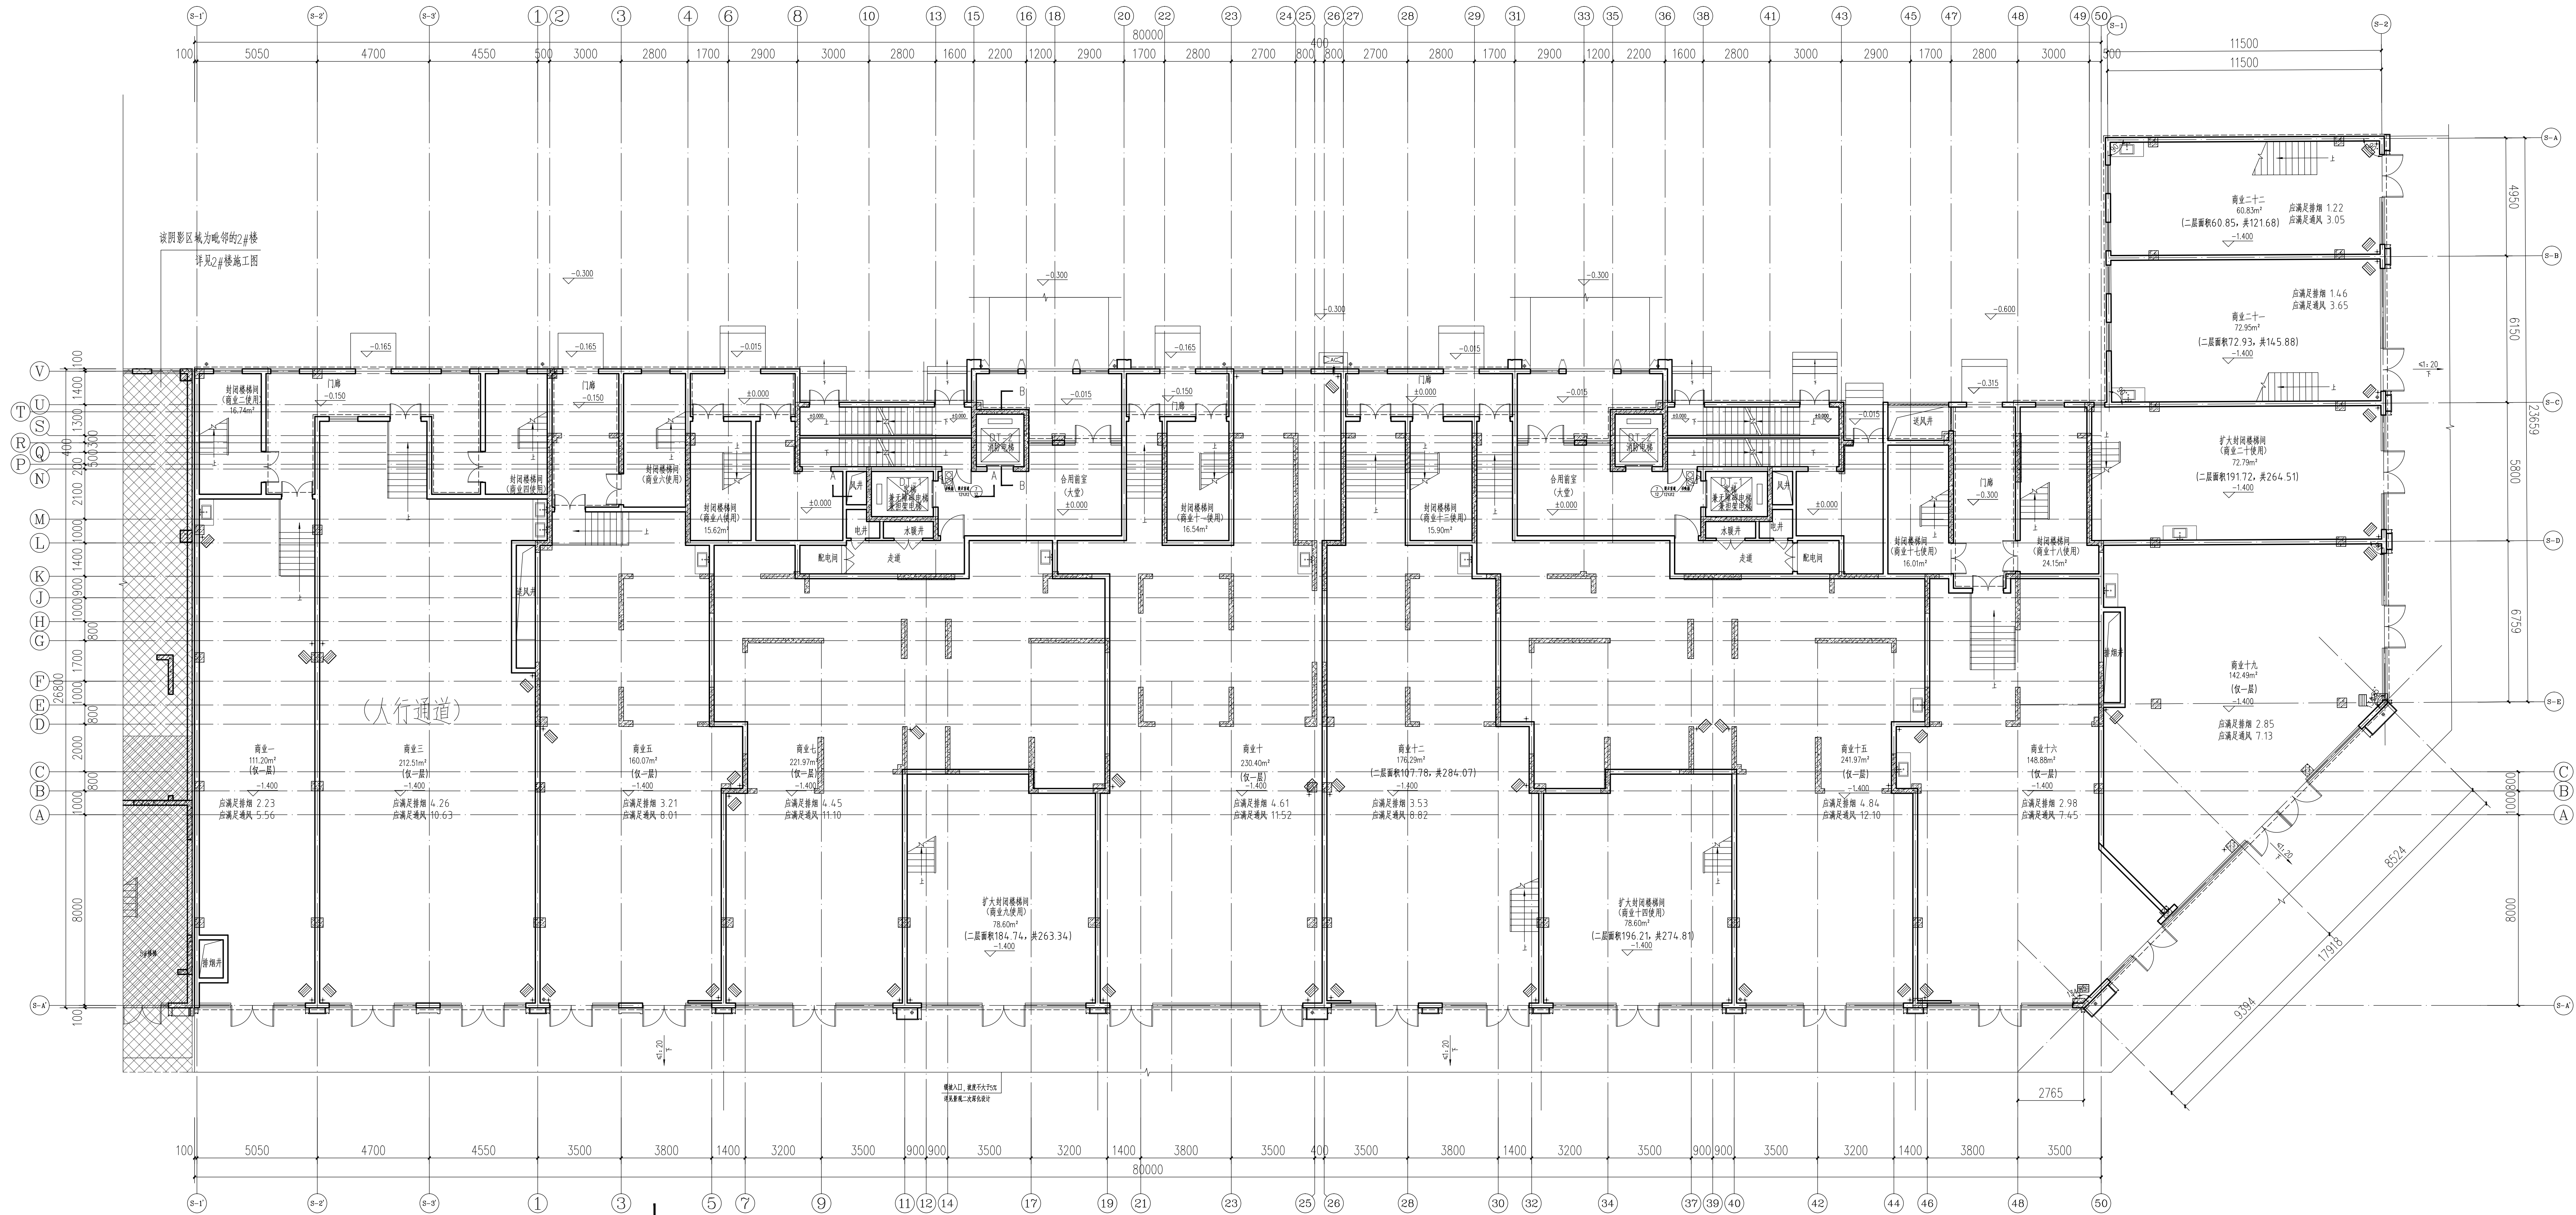




①~⑤0立面图 1:200

图例	材料名称	图例	材料名称	图例	材料名称
	米白色真石漆（用于住宅立面、商业立面）		米白色石材（用于住宅立面、商业立面）		深咖色铁艺栏杆（用于住宅阳台和屋面栏杆）
	深咖色真石漆（用于住宅立面、商业立面）		深咖色铝板（用于住宅立面、商业立面）		深咖色方刚造型（用于住宅顶部造型）

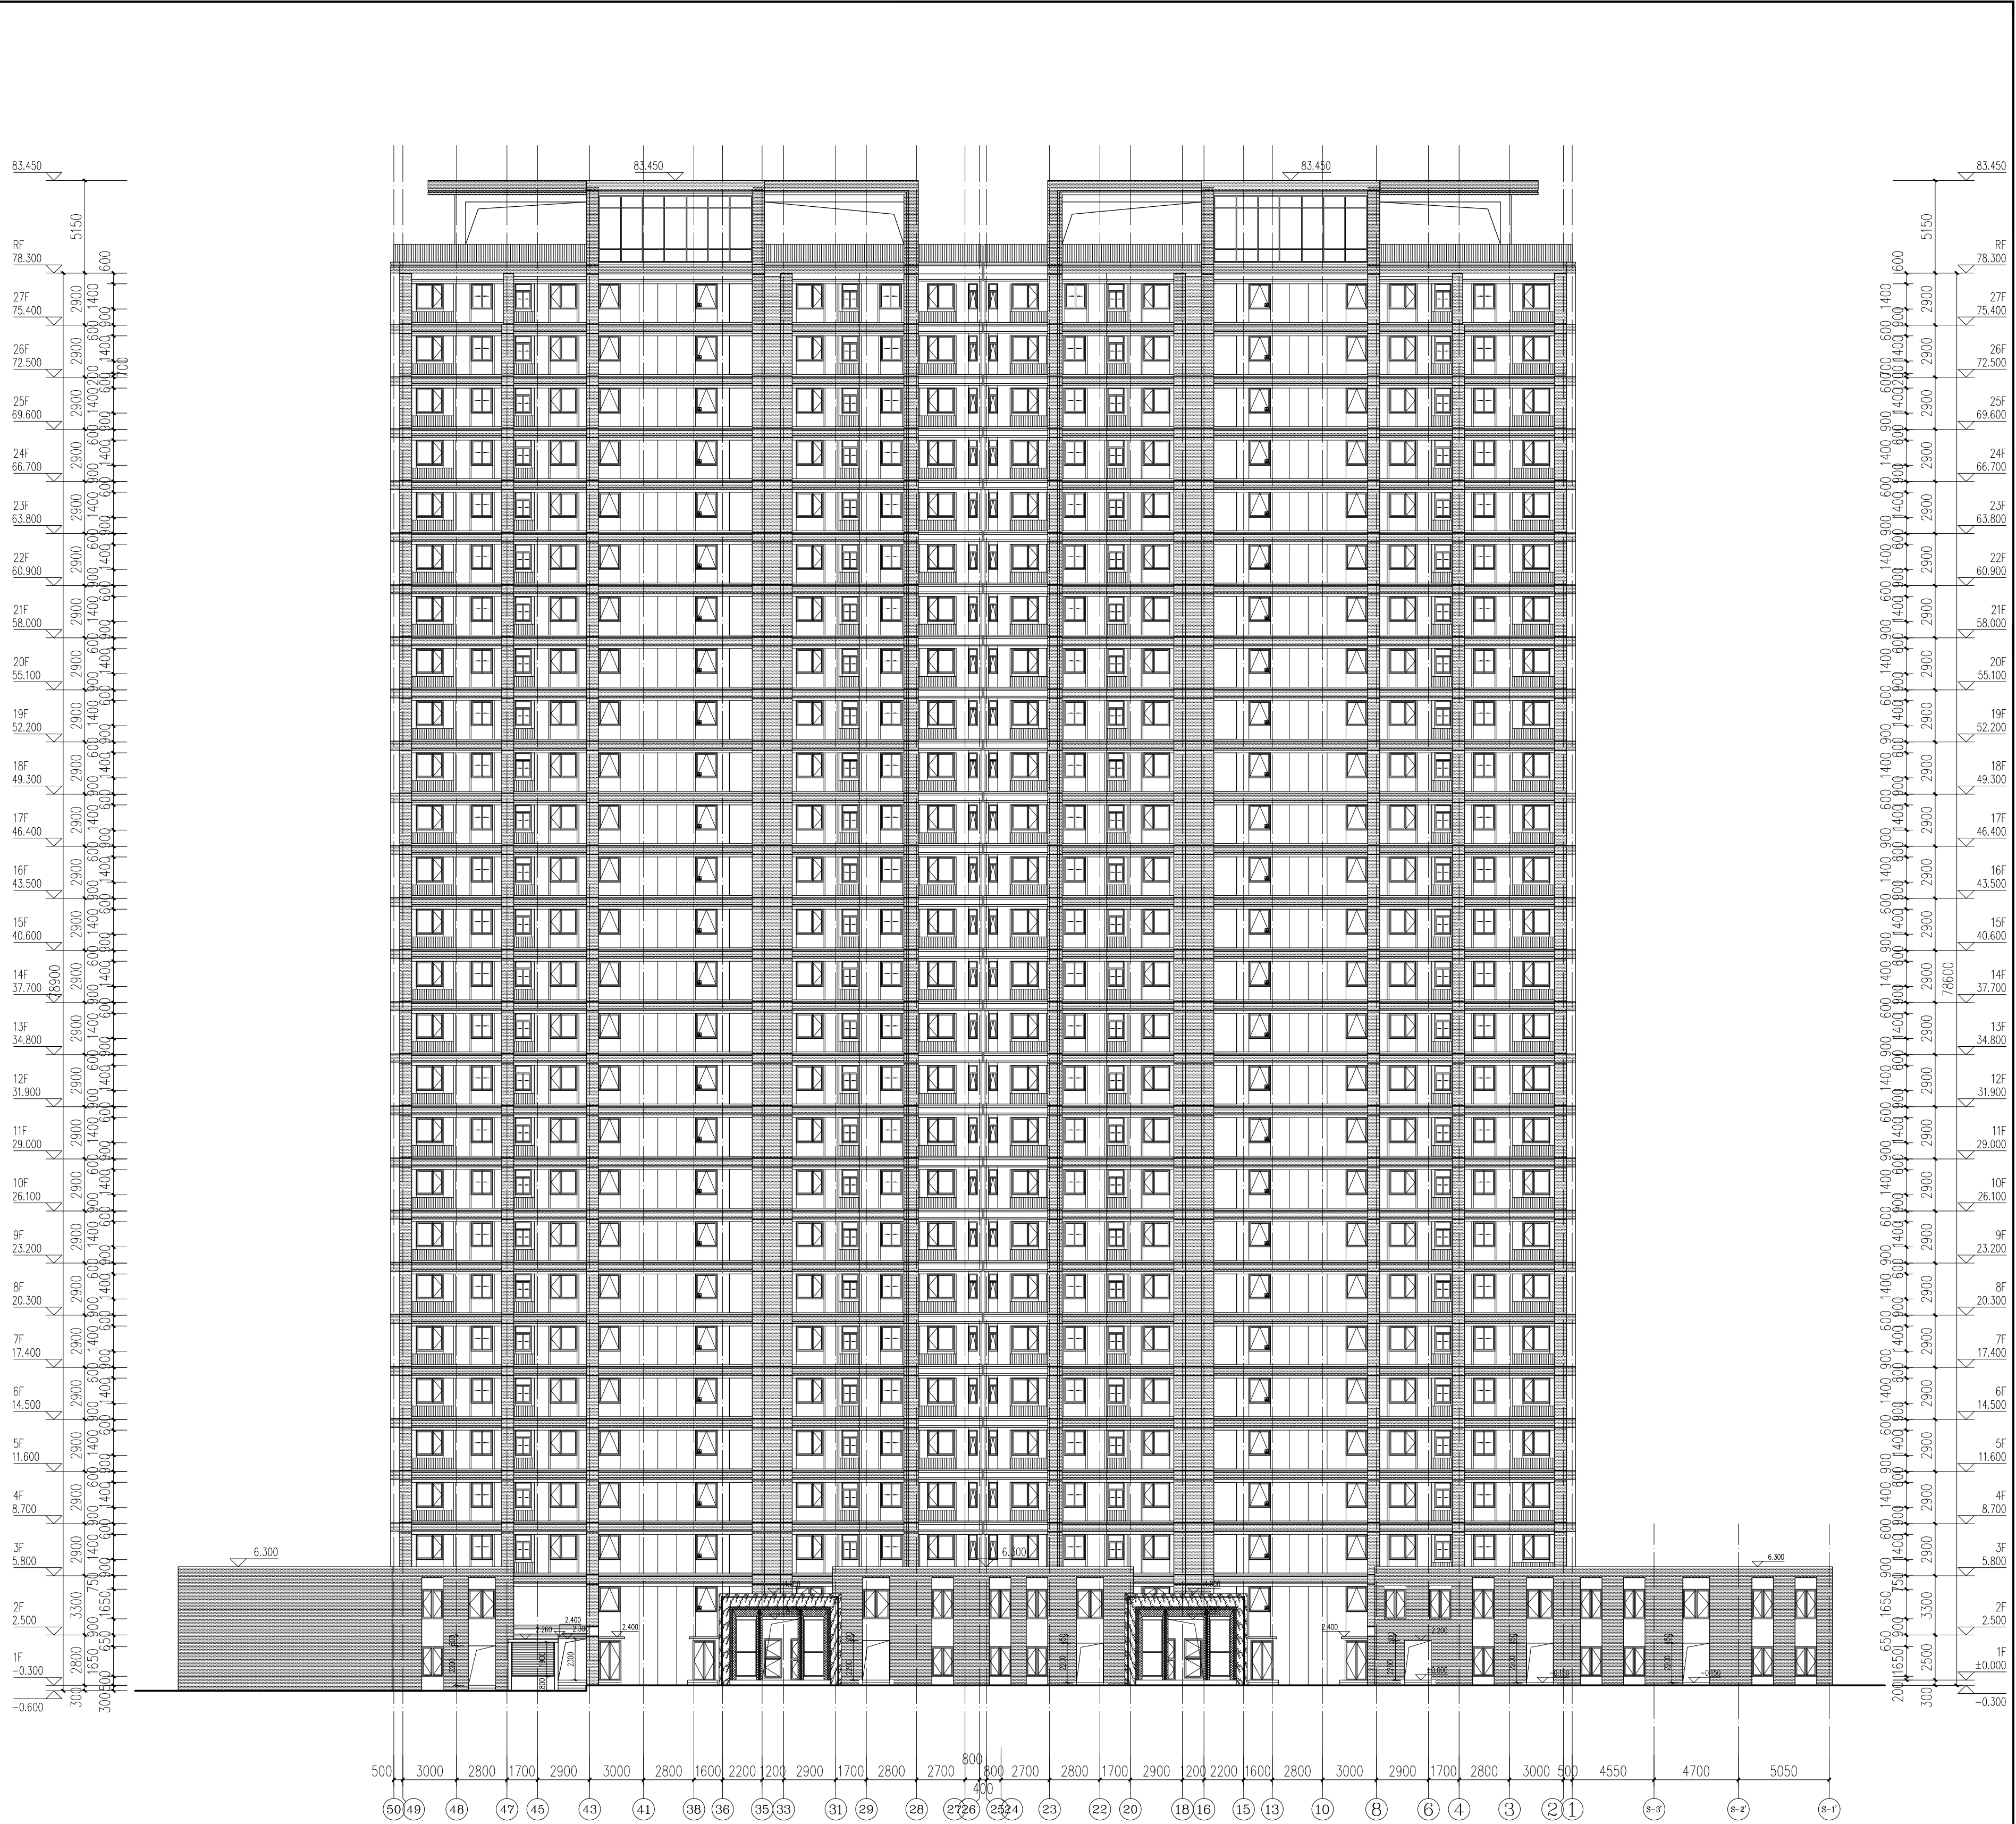


①~⑤0立面图 1:200


图例	材料名称	图例	材料名称	图例	材料名称
	米白色真石漆（用于住宅立面、商业立面）		米白色石材（用于住宅立面、商业立面）		深咖色铁艺栏杆（用于住宅阳台和屋面栏杆）
	深咖色真石漆（用于住宅立面、商业立面）		深咖色铝板（用于住宅立面、商业立面）		深咖色方刚造型（用于住宅顶部造型）

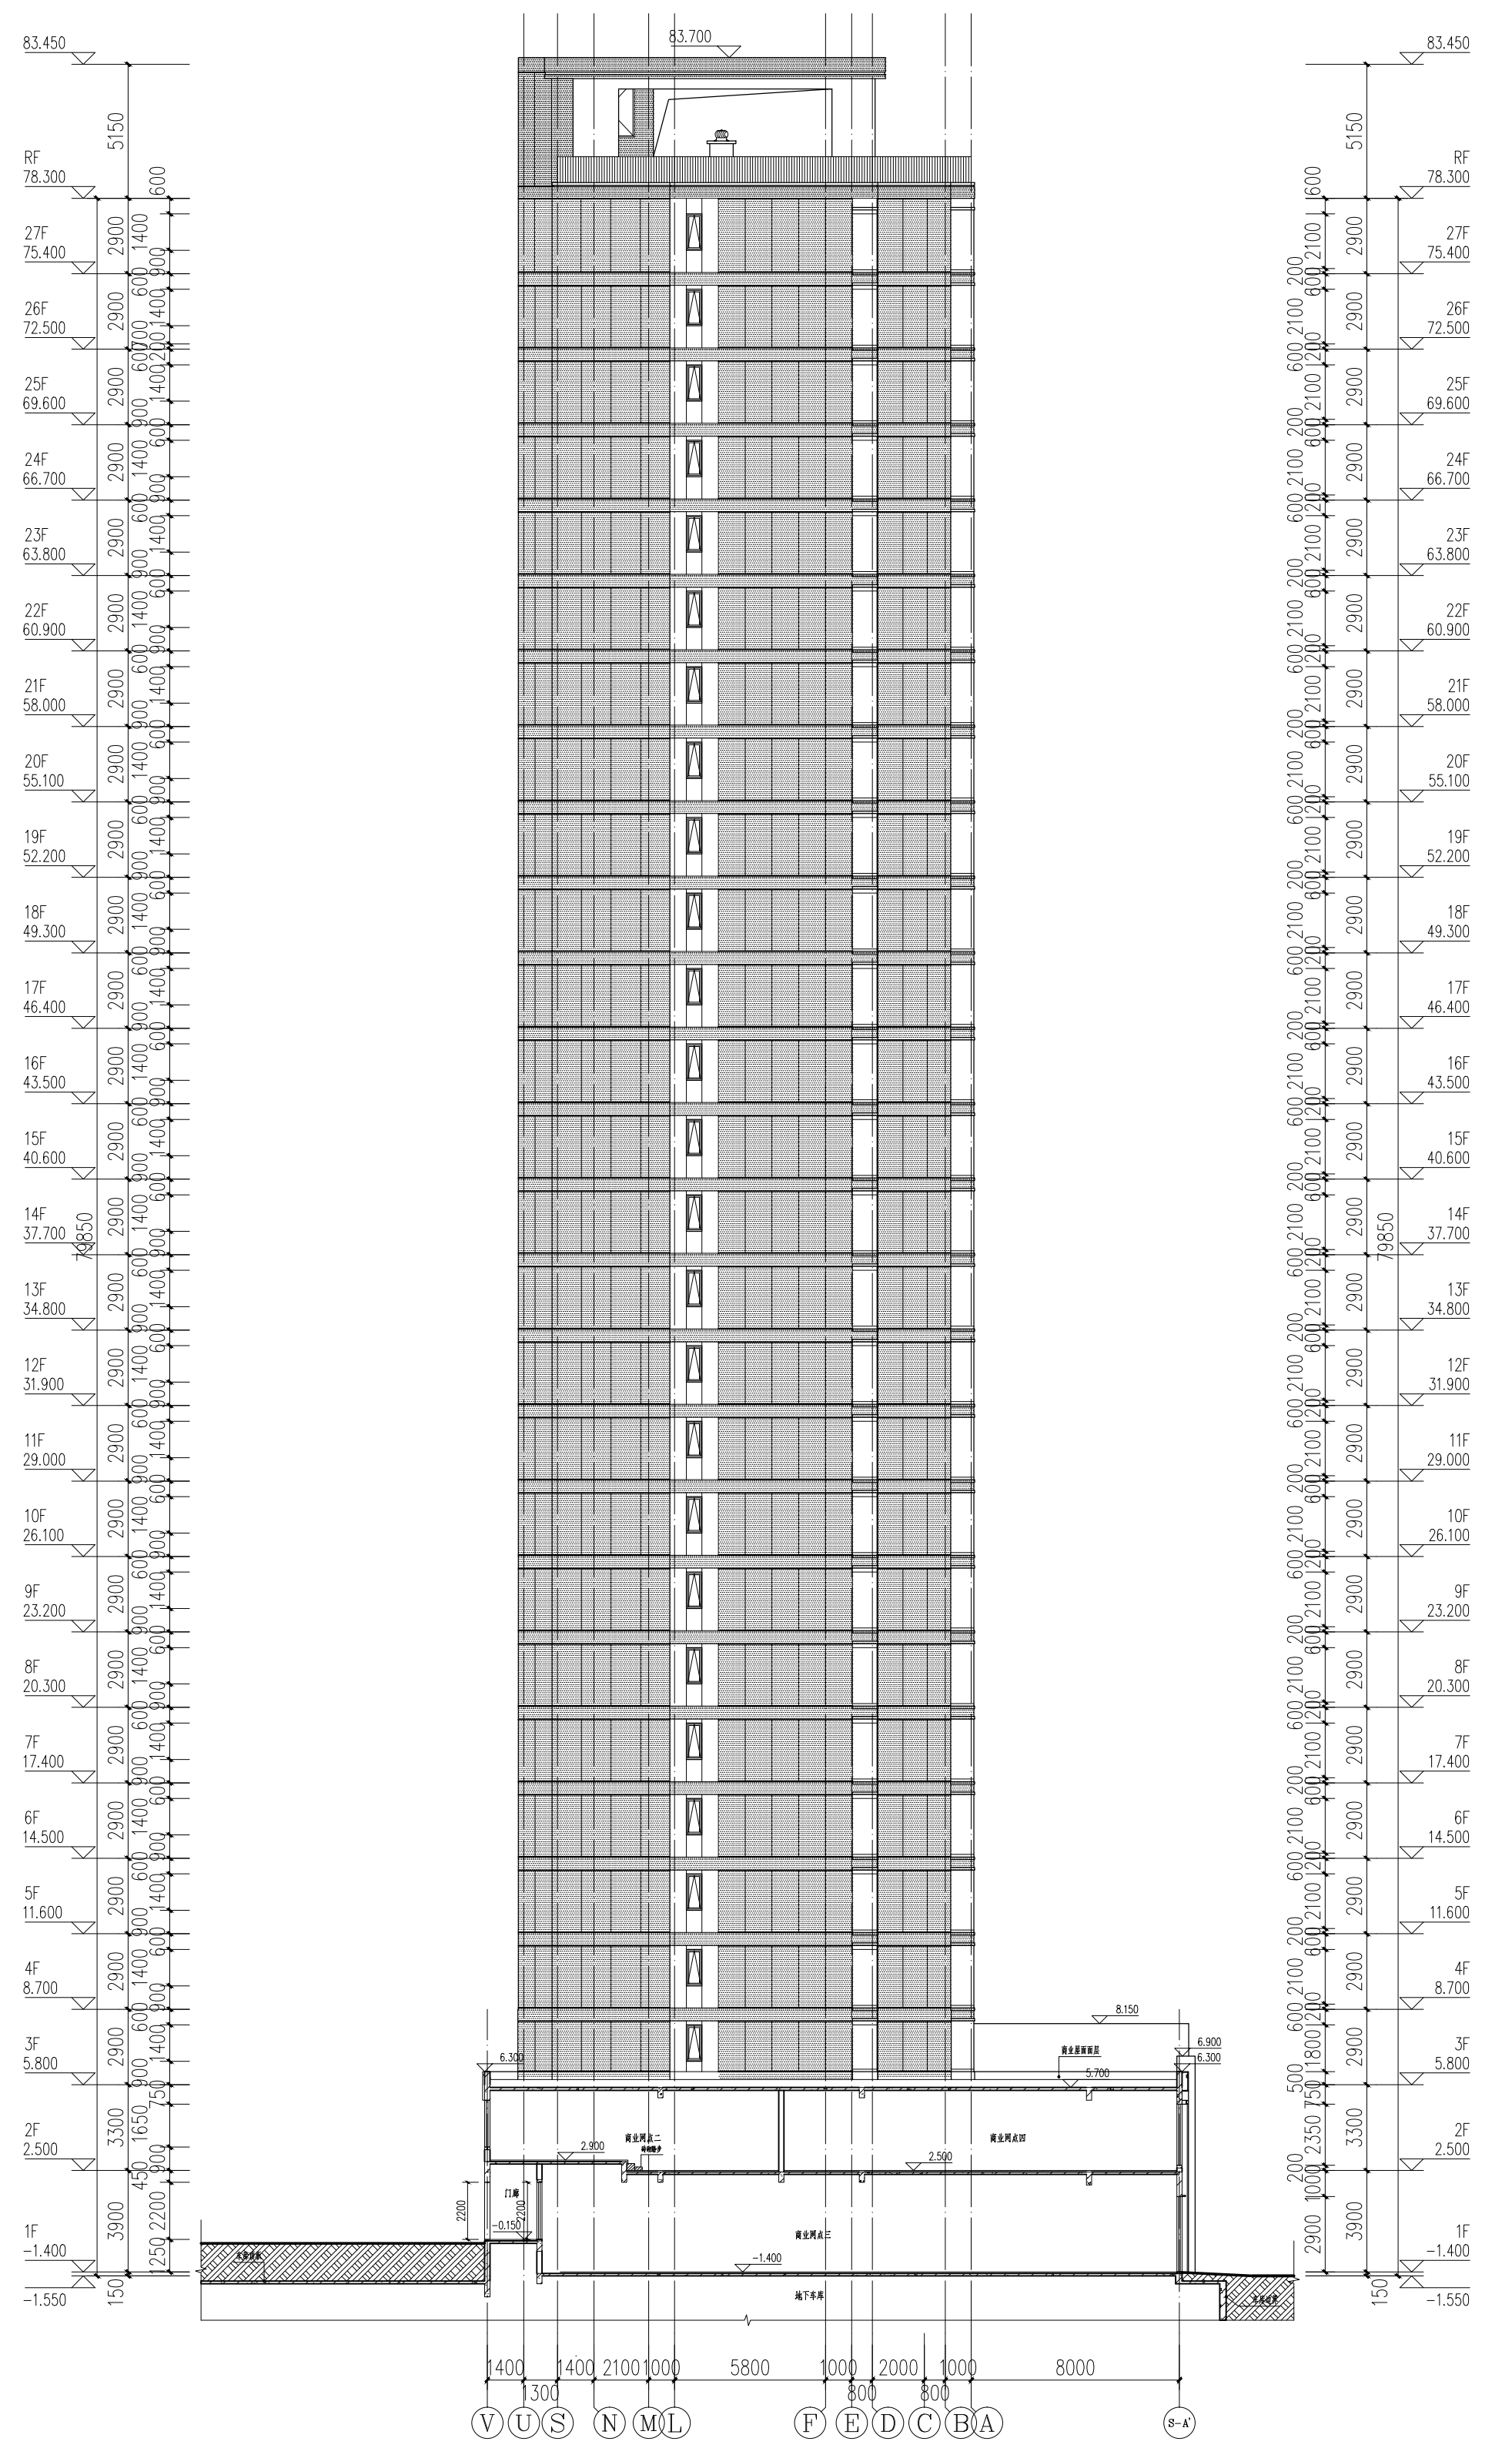

V~(5)立面图 1:200

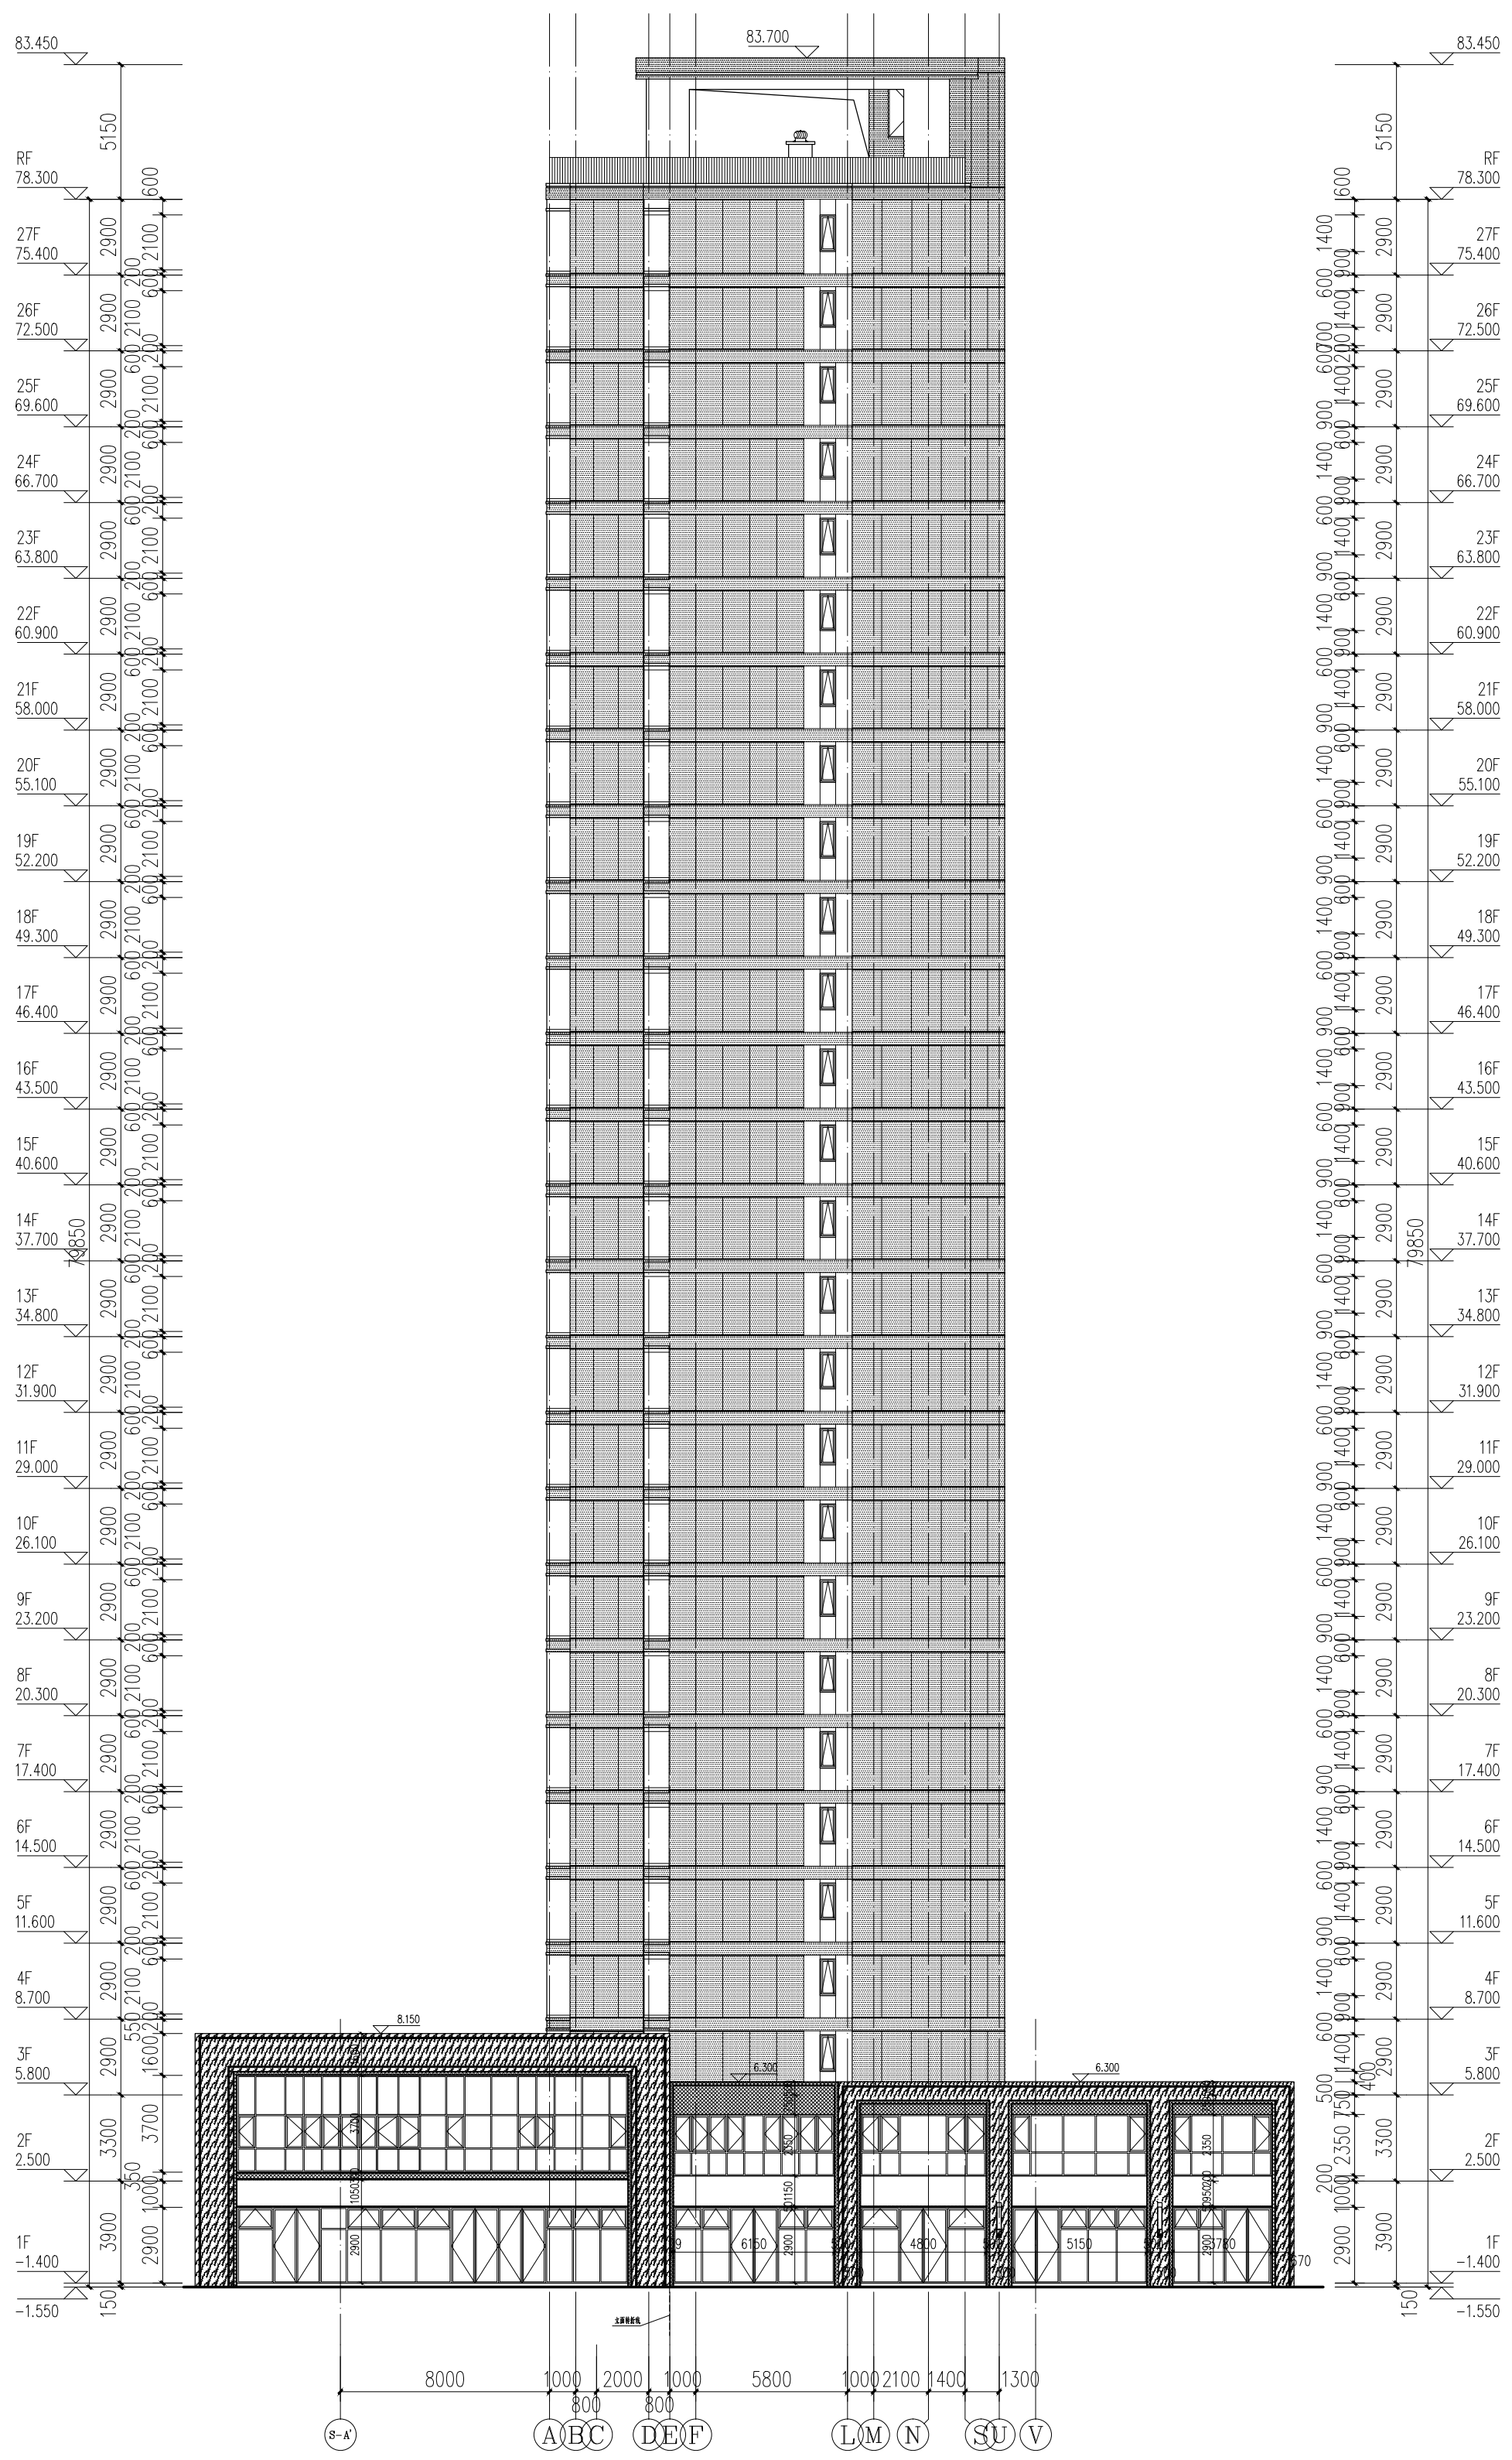

6-A~V立面图 1:200

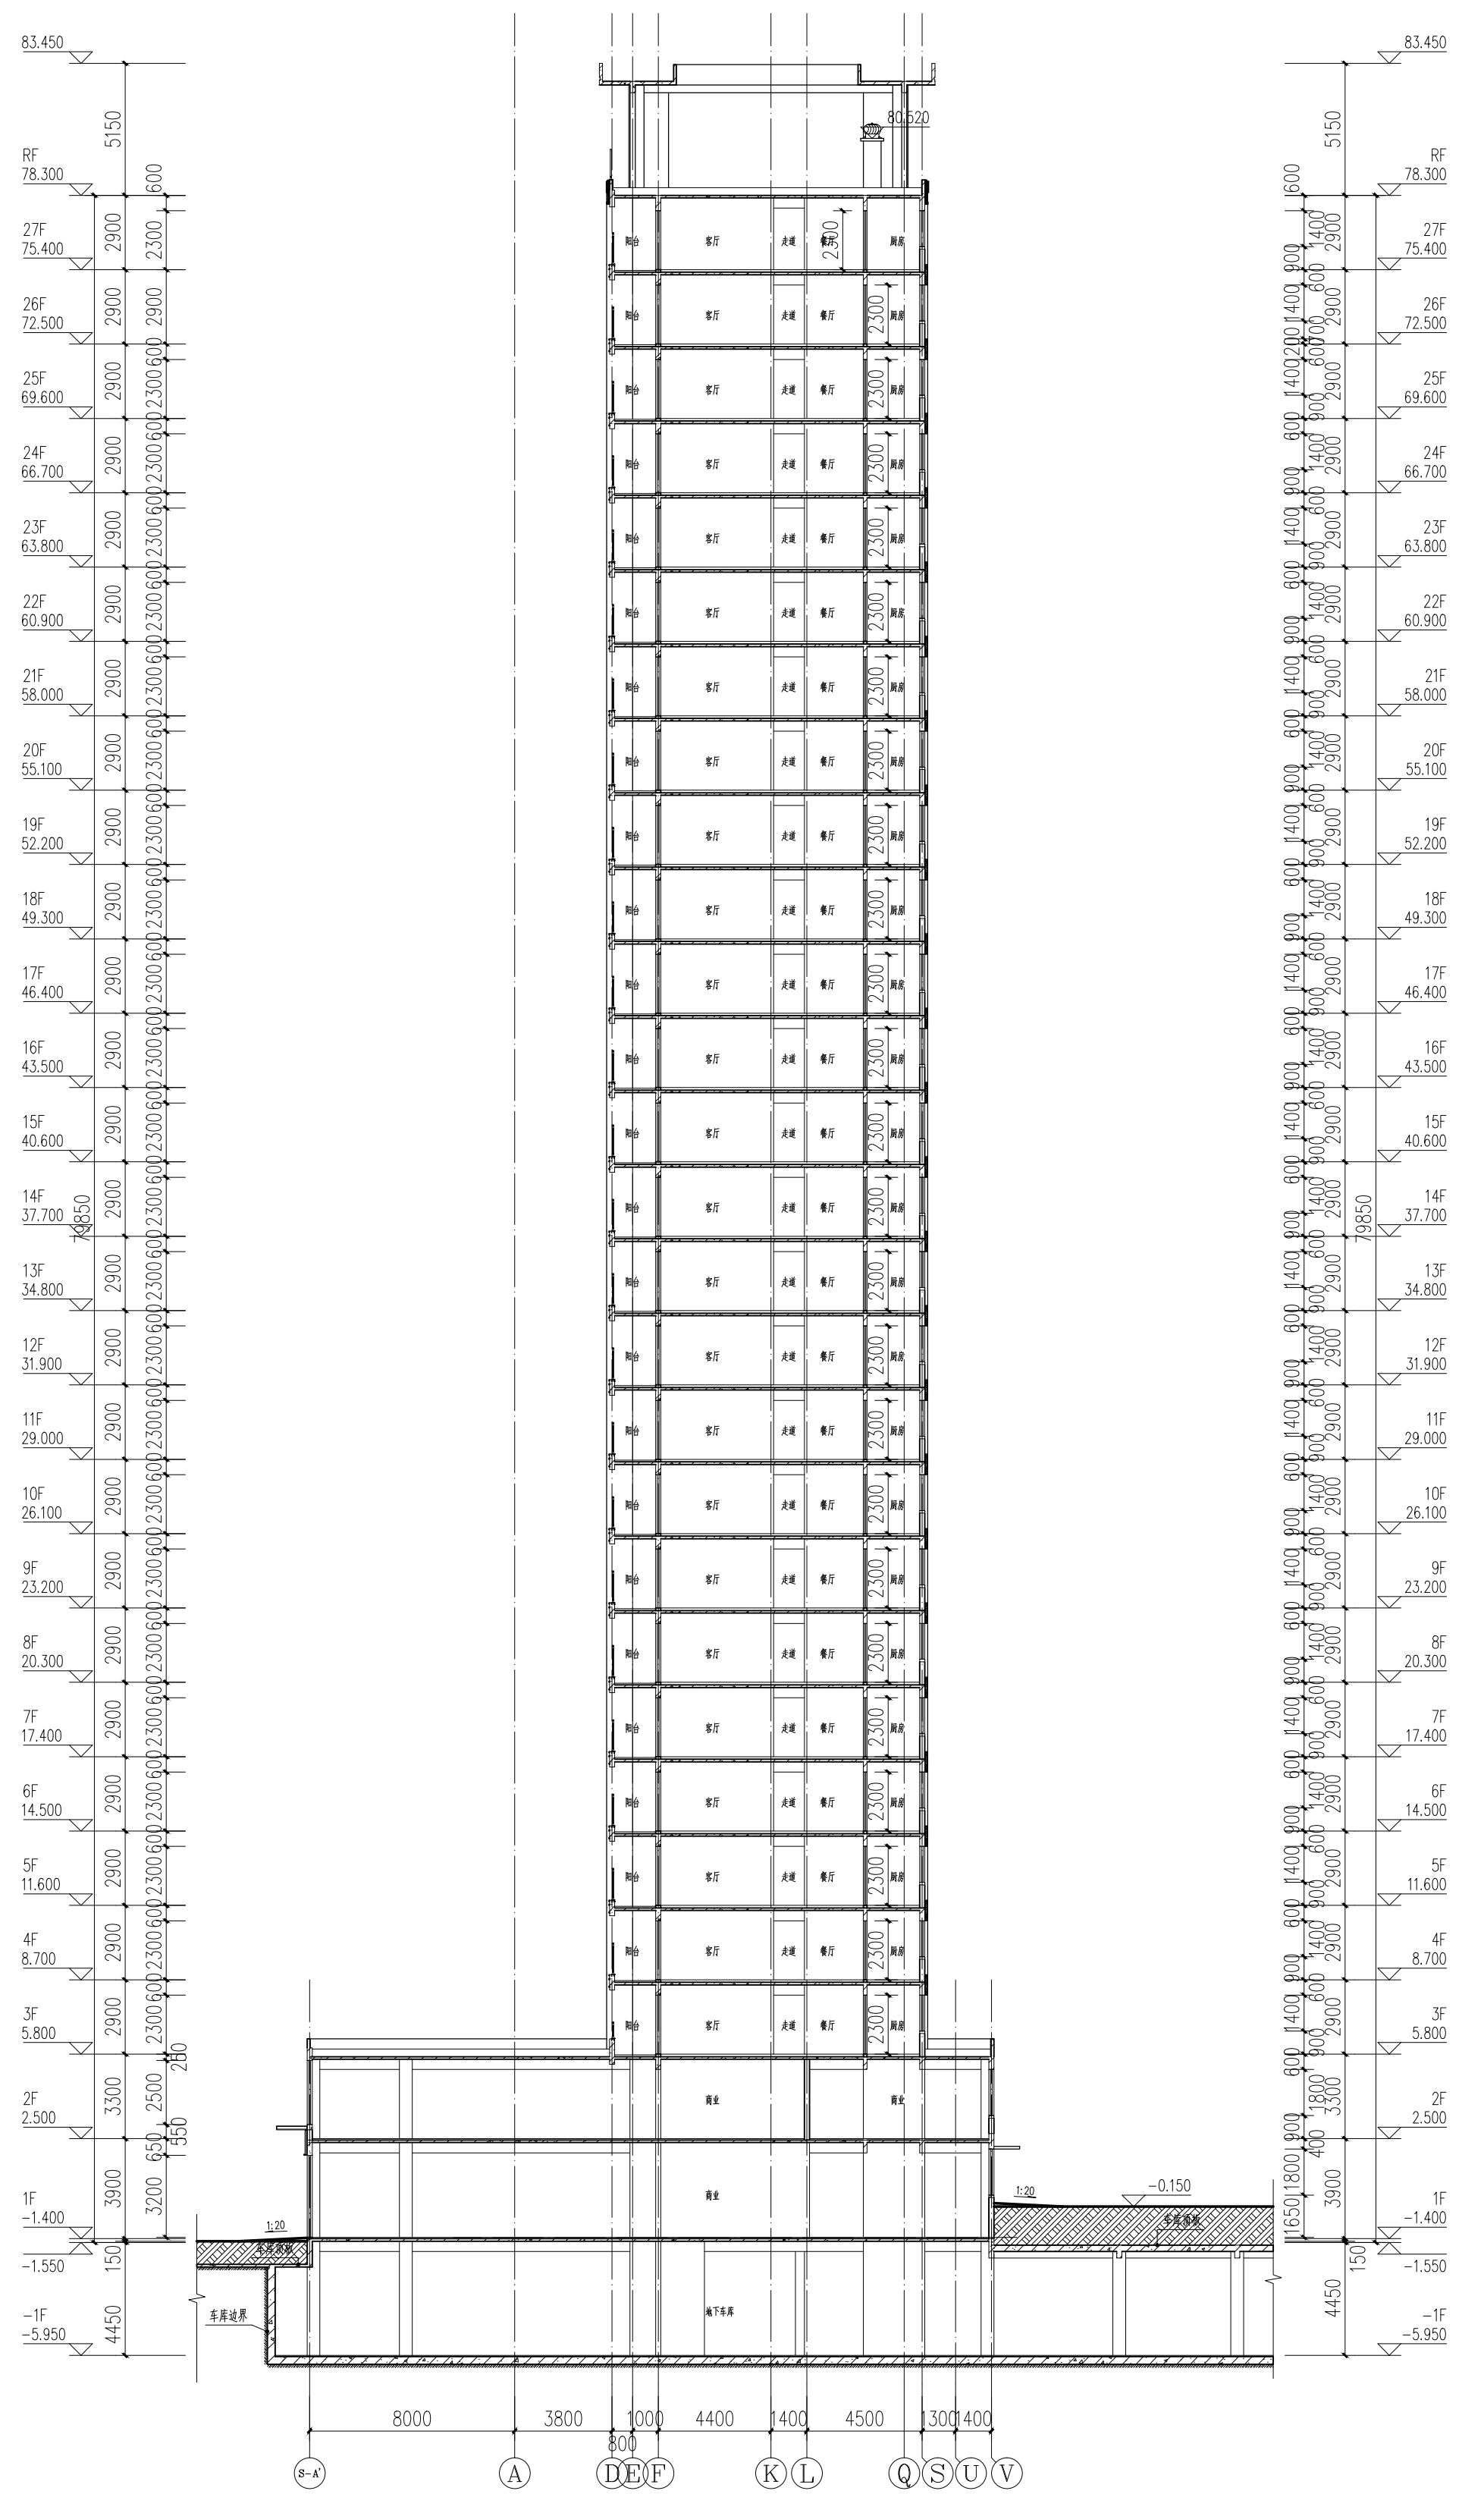

1-1剖面图 1:200

图例	材料名称	图例	材料名称	图例	材料名称
	米白色真石漆 (用于住宅立面、商业立面)		米白色石材 (用于住宅立面、商业立面)		深咖色铁艺栏杆 (用于住宅阳台和屋面栏杆)
	深咖色真石漆 (用于住宅立面、商业立面)		深咖色铝板 (用于住宅立面、商业立面)		深咖色方刚造型 (用于住宅顶部造型)

水岸绿洲三期小区2#楼 设计说明

1 工程名称：水岸绿洲三期小区—2#楼

业主单位：河南省中成房地产开发集团有限公司

建设地点：洛阳市偃师市东明路以南、槐新路以西、伊洛路以北、后庄安置房小区以东

2 本工程总建筑面积： 8745.47 m^2

其中：地下室面积： 804.93 m^2

地上建筑面积： 7940.54 m^2

（住宅建筑面积： 5115.22 m^2 （商业网点建筑面积： 2825.32 m^2 ）

基底长66.5m,宽22m,基底面积： 1584.48 m^2




3 建筑层数、高度：地上8层，地下1层，建筑高度24.35m（含屋面面层200mm高）。

4 建筑结构形式为剪力墙结构，建筑结构类别为丙类，设计使用年限50年，抗震设防烈度为7度。

5 工程设计等级一级，防火设计的建筑分类为多层住宅，耐火等级地上二级，地下一级。

6 本工程均为开敞阳台。（开敞阳台面积计半面积）

[illegible]

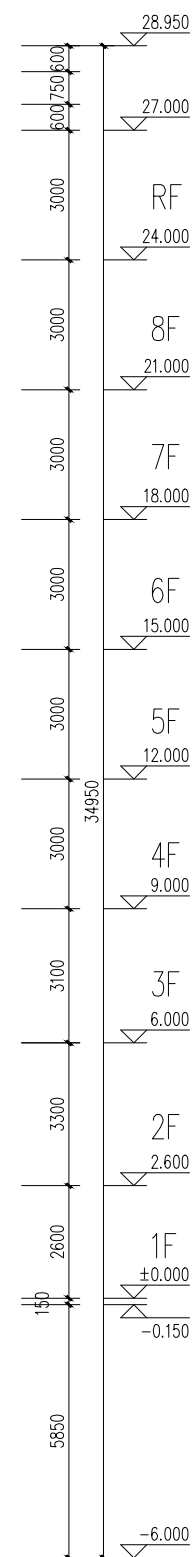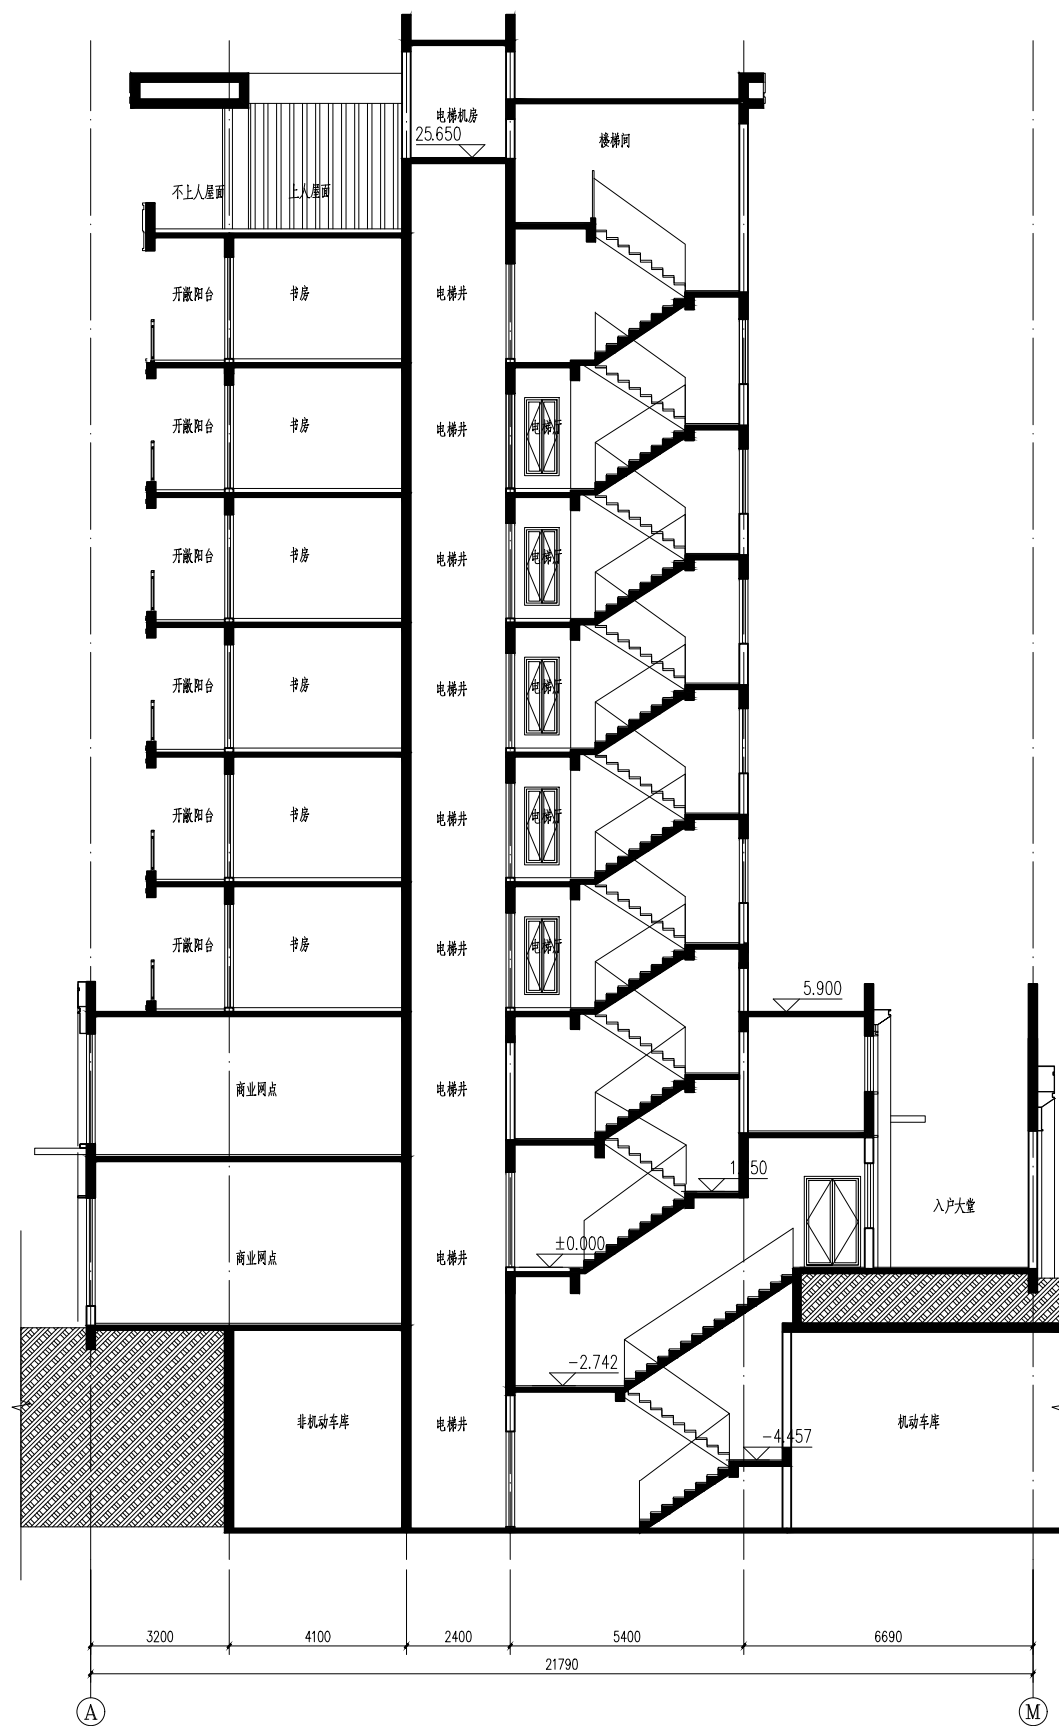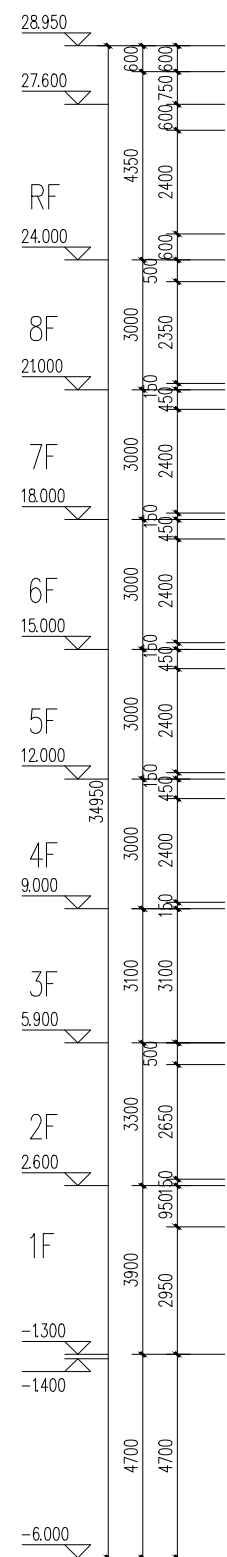

1-1剖面图 1:100

水岸绿洲三期小区3#楼 设计说明

1 工程名称：水岸绿洲三期小区— 3#楼

业主单位：河南省中成房地产开发集团有限公司

建设地点：洛阳市偃师市东明路以南、槐新路以西、伊洛路以北、后庄安置房小区以东

2 本工程总建筑面积： 7907.48 m^2

其中：地下室面积： 244.82 m^2

地上建筑面积： 7662.66 m^2

（住宅建筑面积： 7369.54 m^2


基底长77.9m,宽11.1m,基底面积： 984.13 m^2

3 建筑层数、高度：地上9层，地下1层，建筑高度27.000 m（含屋面面层150mm高）。

4 建筑结构形式为剪力墙结构，建筑结构类别为丙类，设计使用年限50年，抗震设防烈度为7度。

5 工程设计等级一级，防火设计的建筑分类为多层住宅，耐火等级地上二级，地下一级。

6 本工程均为开敞阳台。（开敞阳台面积计半面积）

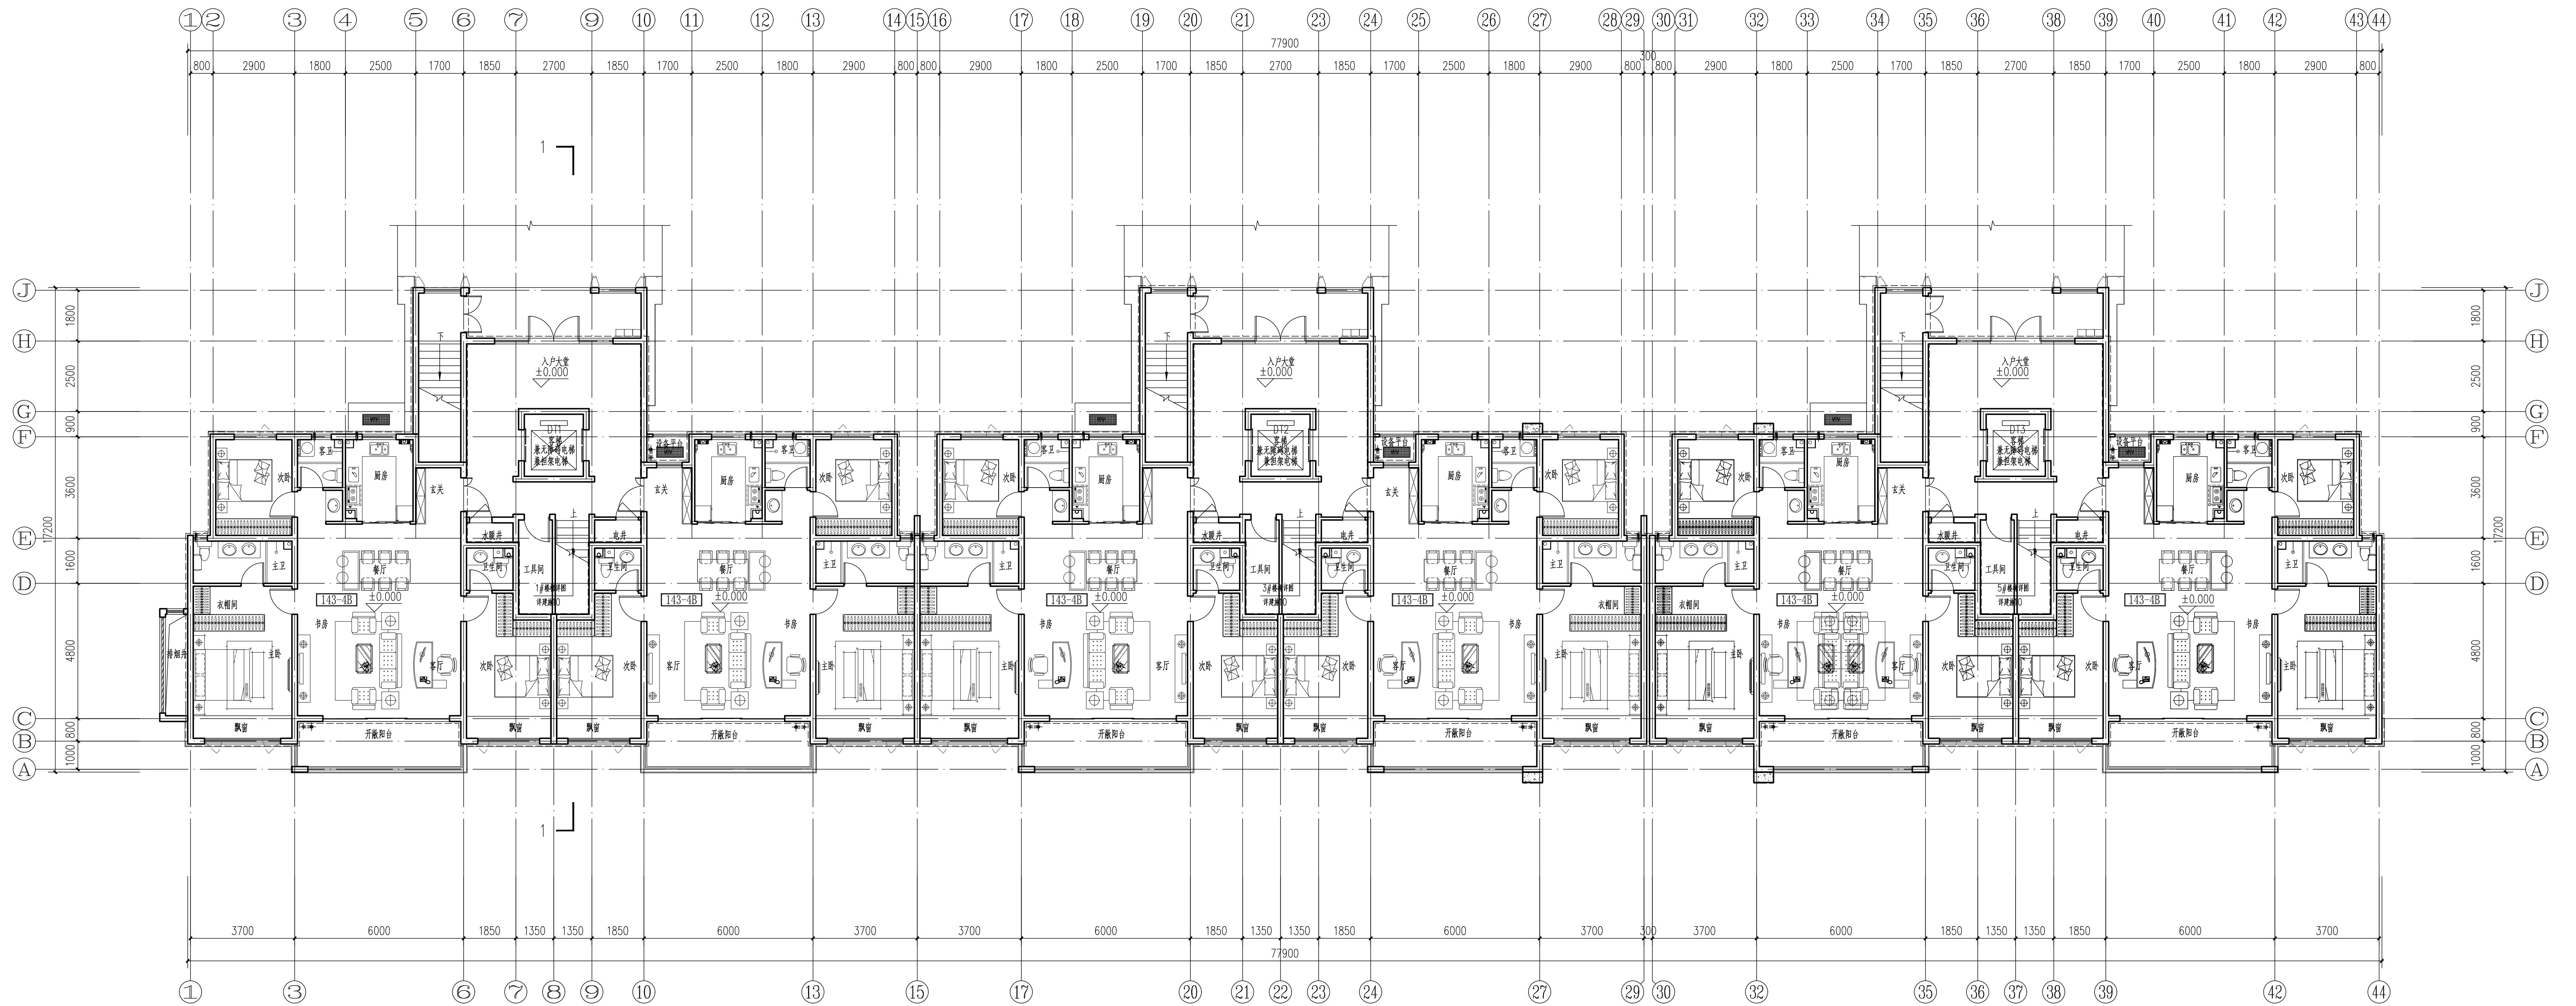


一层平面图 1:100
注：本层面积:935.54m²


[illegible]


中成水岸绿洲三期 5#楼 设计说明

- 1 工程名称：中成水岸绿洲三期—5#楼
业主单位：河南省中成房地产开发集团有限公司
建设地点：偃师市东明路南，槐新路西；
- 2 本工程总建筑面积： 23025.57 m²
其中：地下室面积： 110.99 m²
地上建筑面积： 22914.58 m²
(住宅建筑面积：20307.56 m²、商业网点建筑面积：2607.02 m²)
基底长60.8米，宽17.90米，基底面积：1953.58 m²
- 3 建筑层数、高度：地上 27 层，地下 1 层，建筑高度 78.80 m (含屋面面层200mm高)。
- 4 建筑结构形式为 剪力墙结构，建筑结构类别为丙类，设计使用年限50年，抗震设防烈度为7度。
- 5 工程设计等级一级，防火设计的建筑分类为一类高层住宅，耐火等级地上一级，地下一级。
- 6 本工程均为开敞阳台。(开敞阳台面积计半面积)

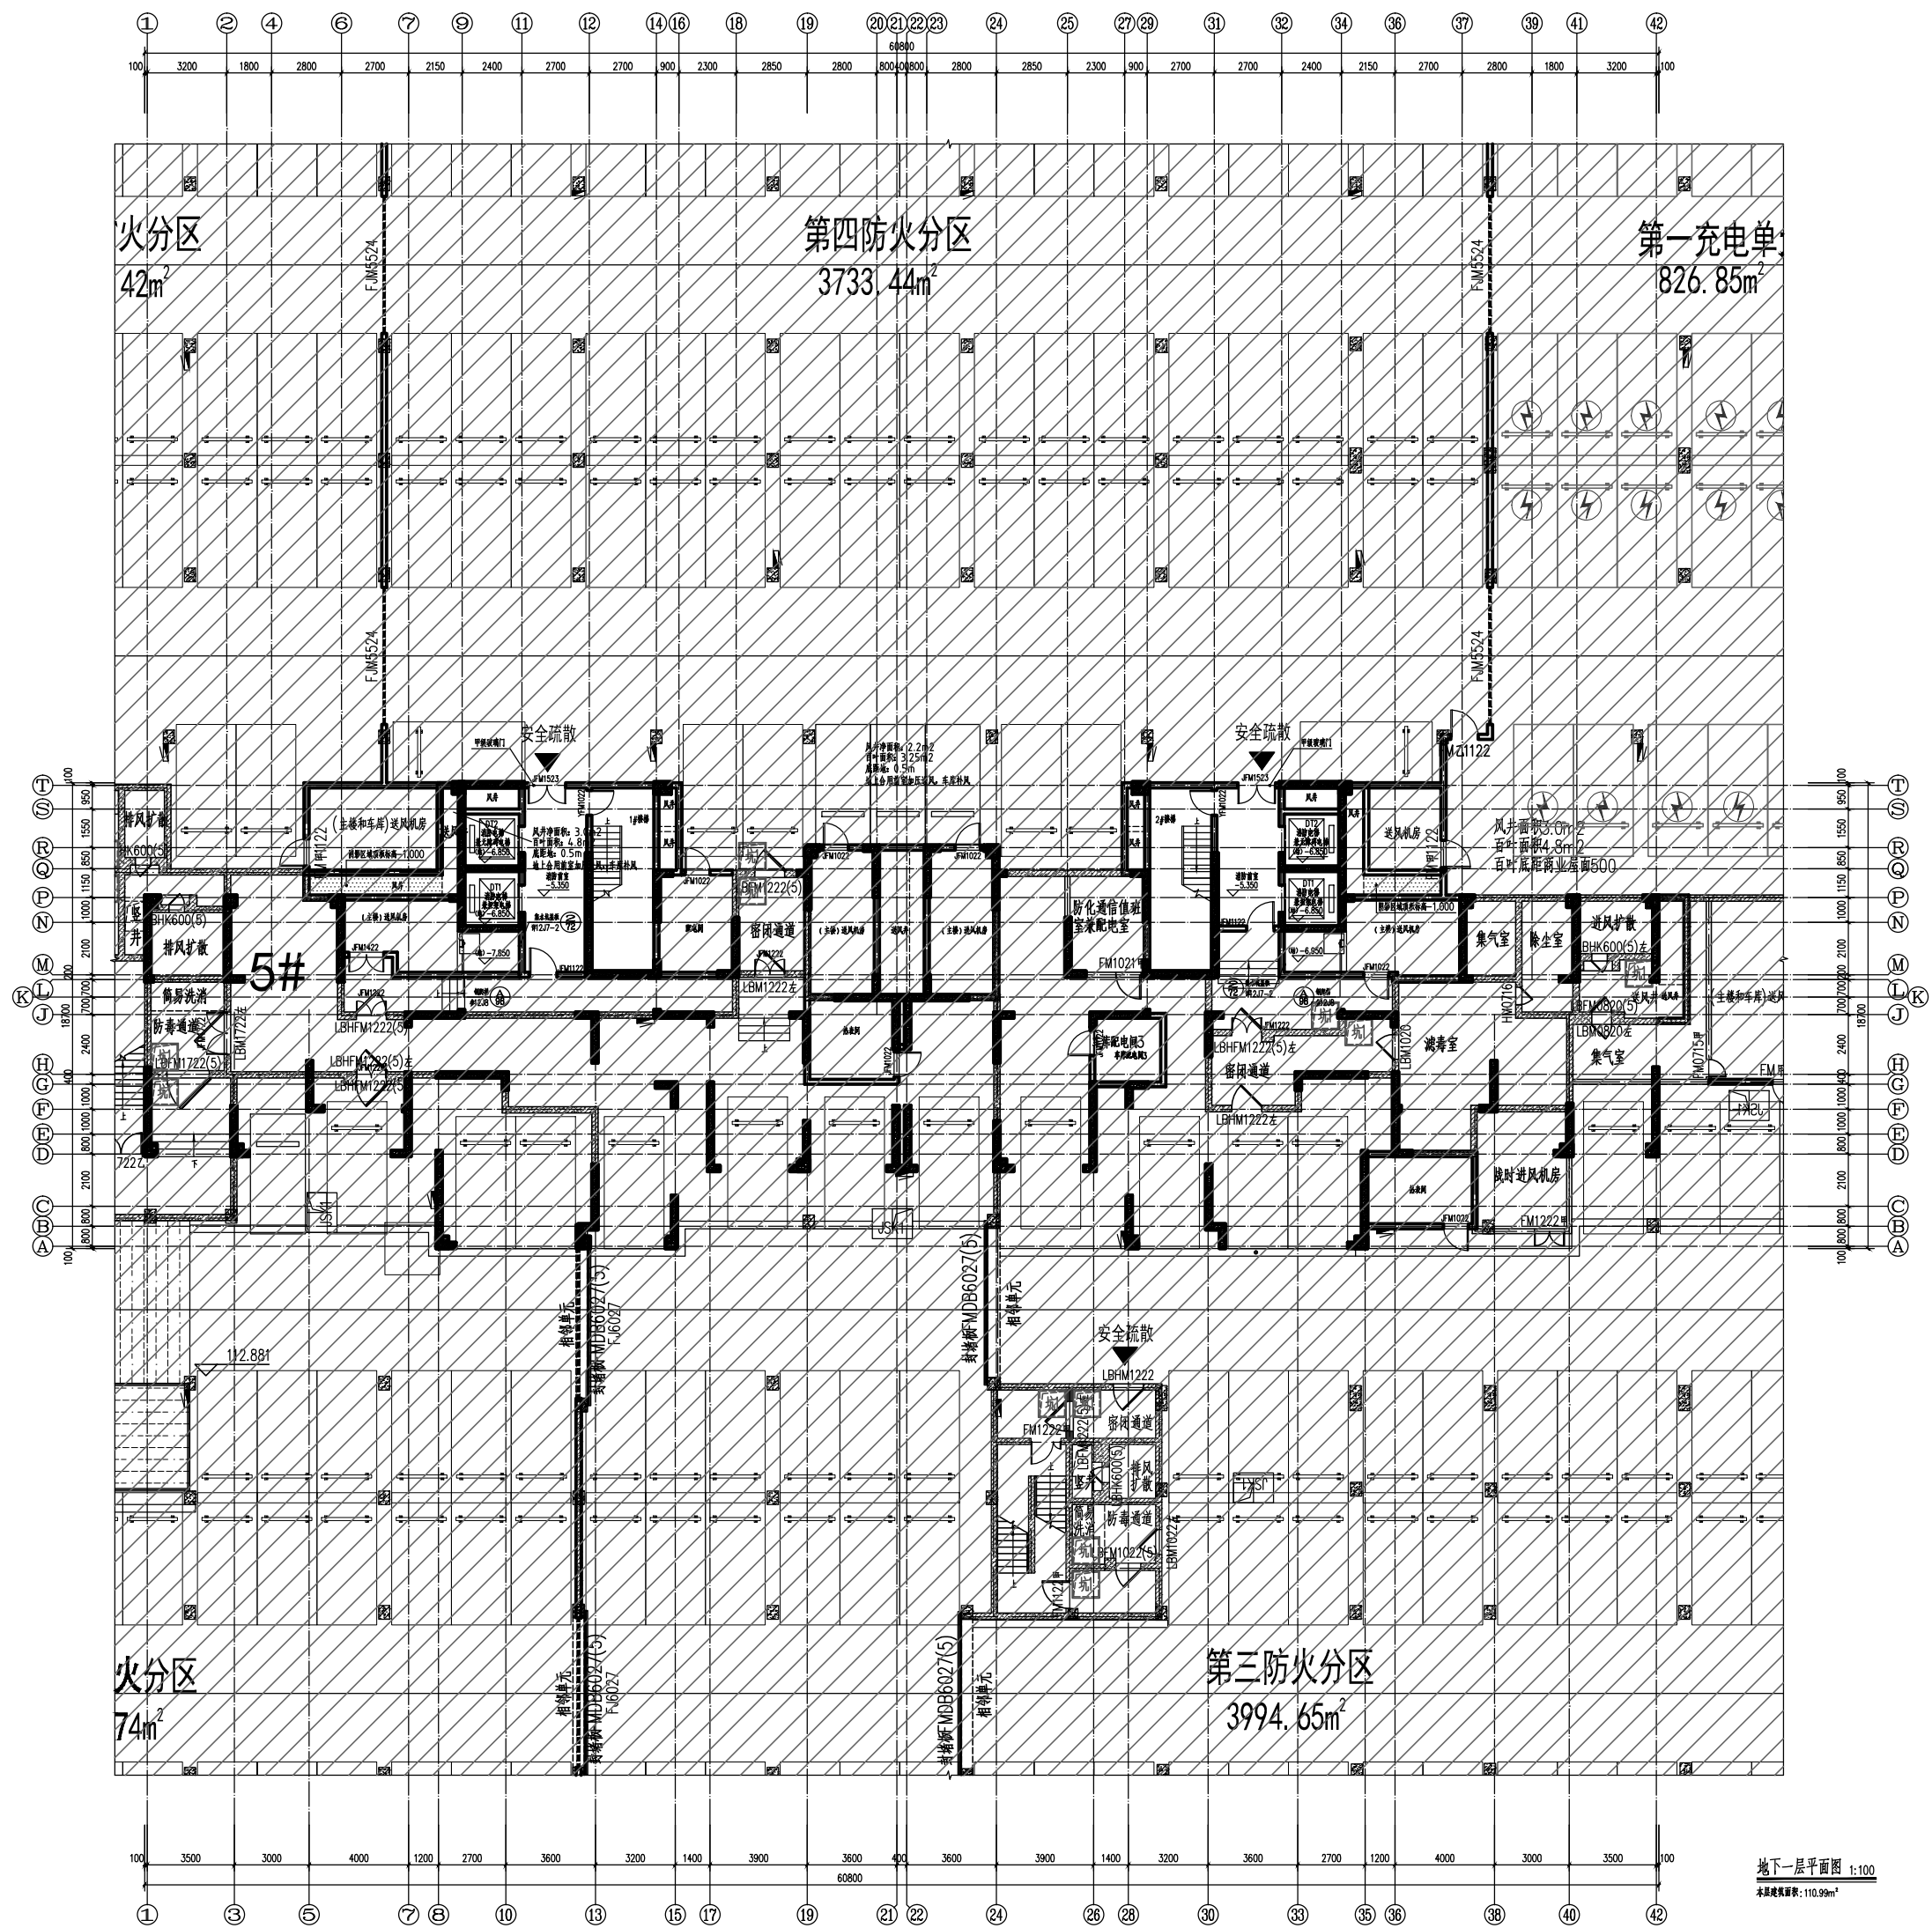


地下一层平面图 1:100
本层建筑面积: 110.99m²

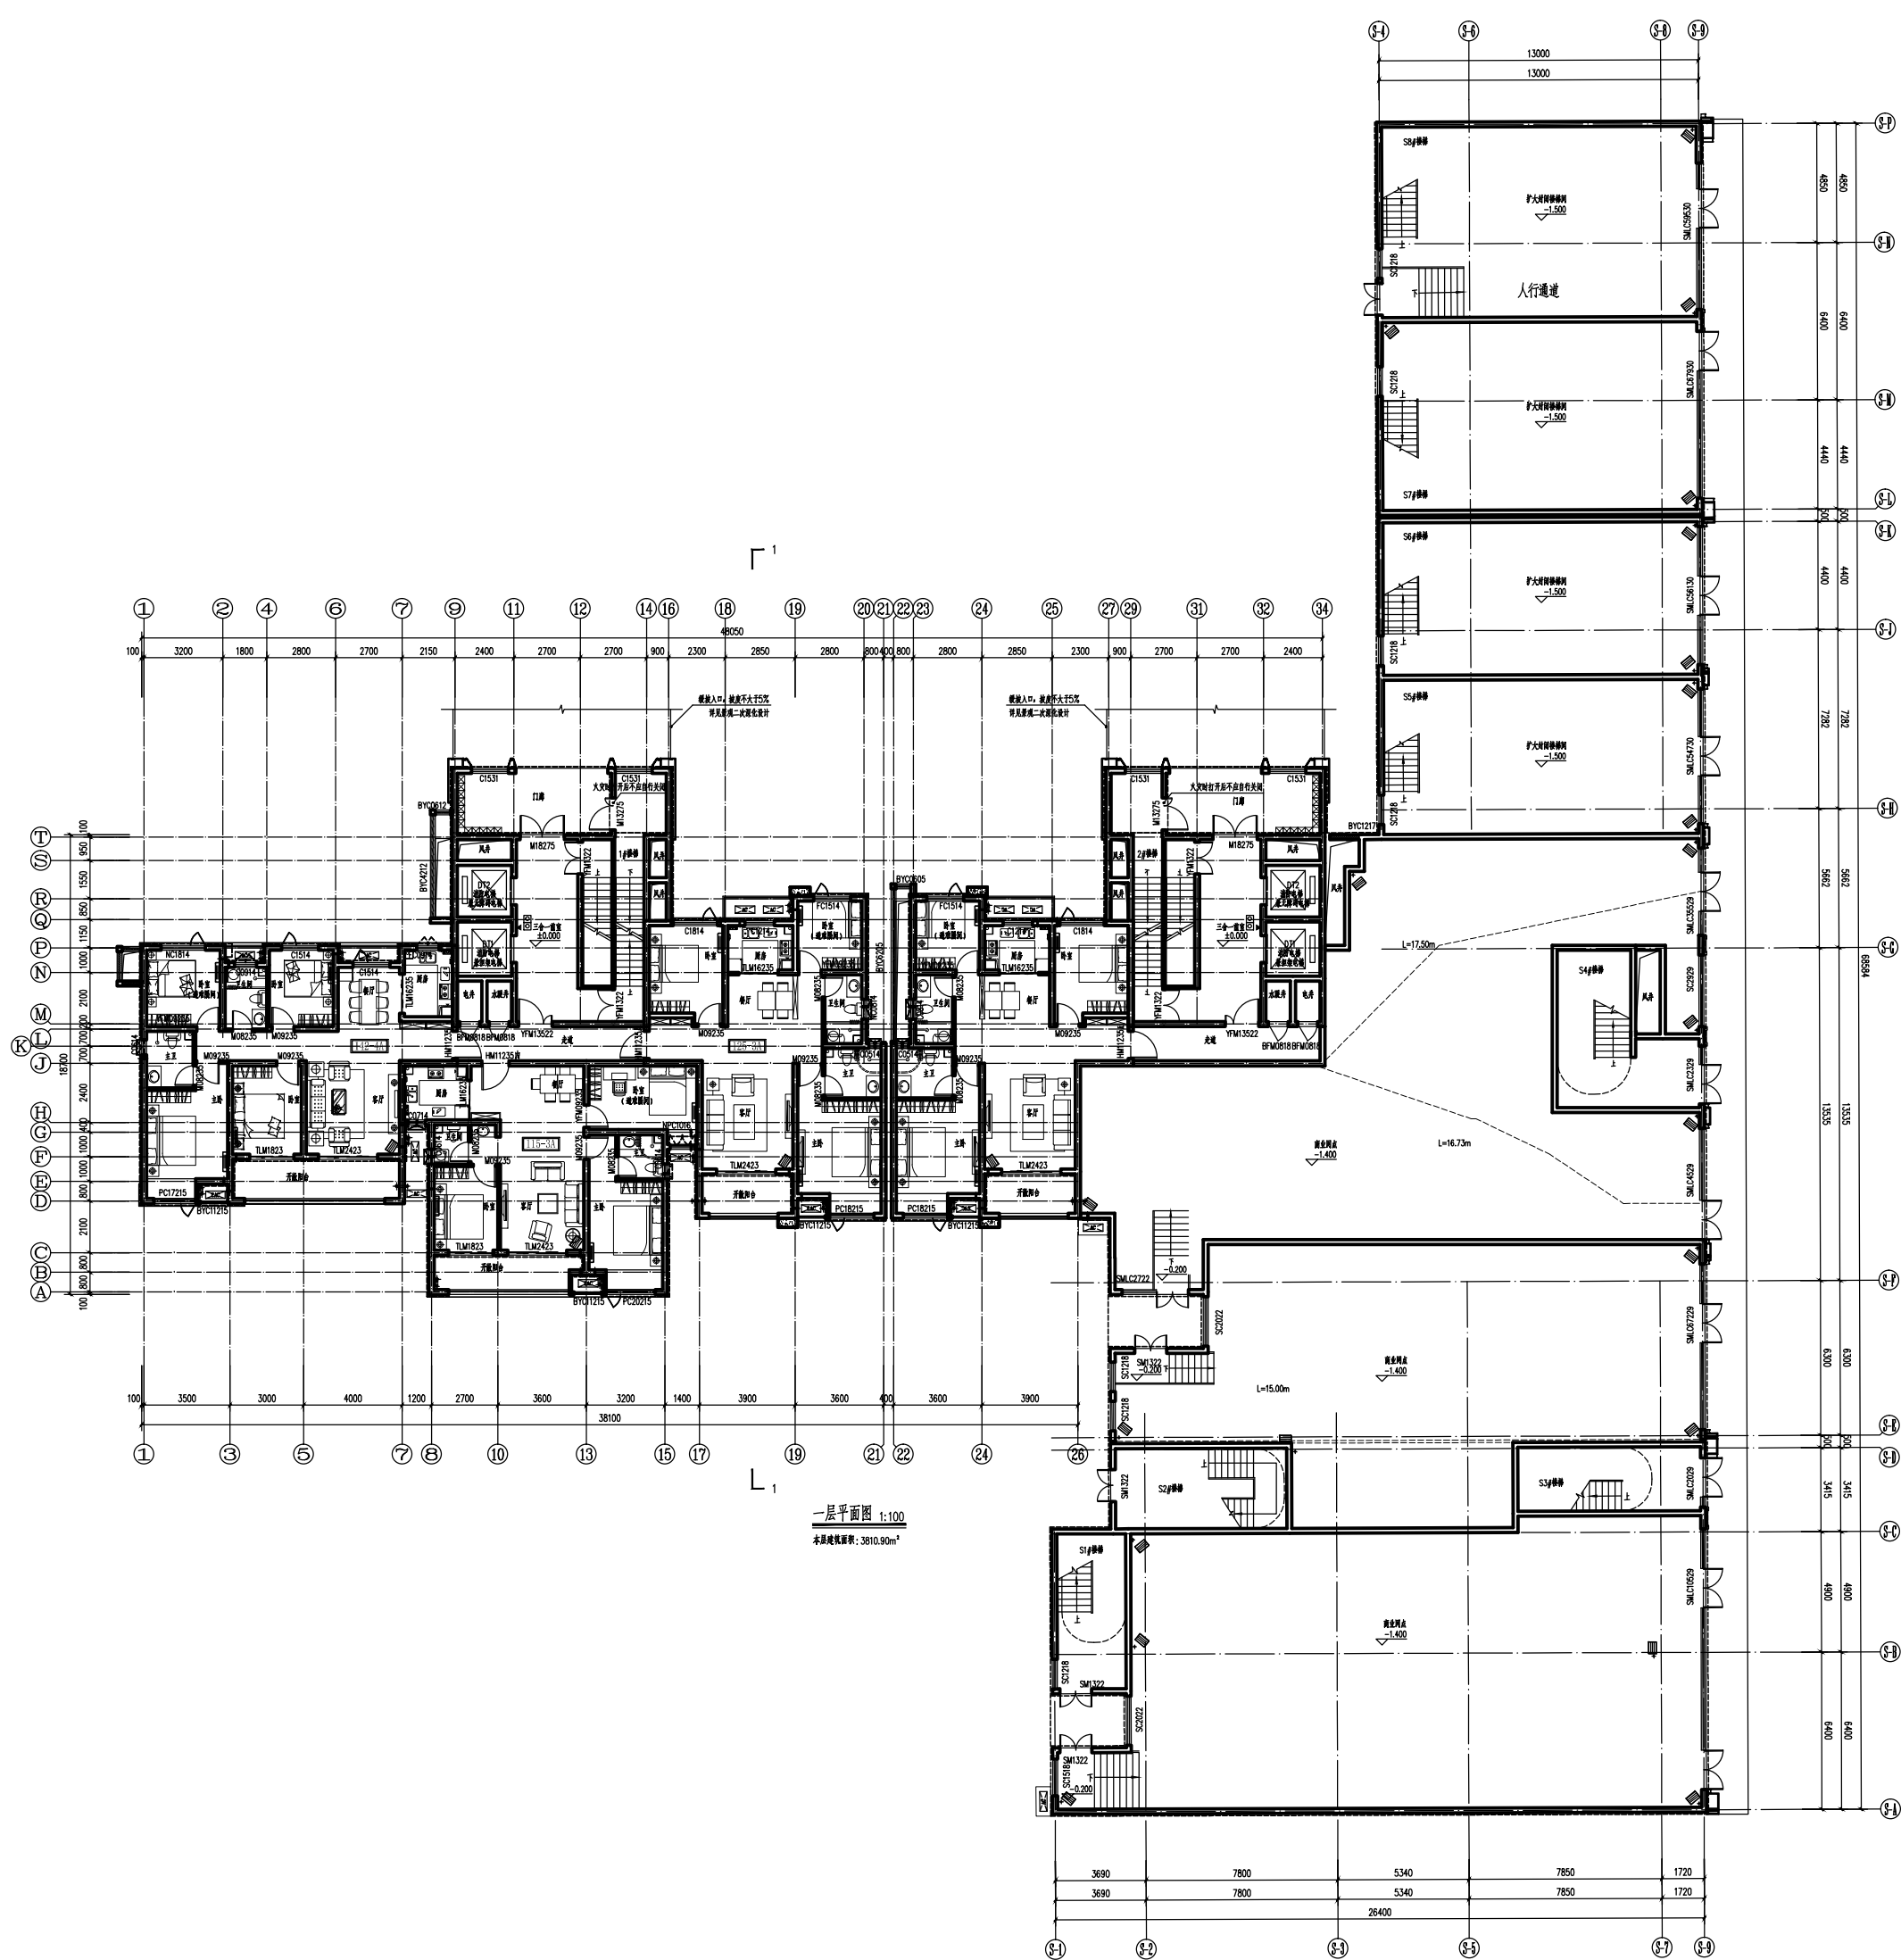

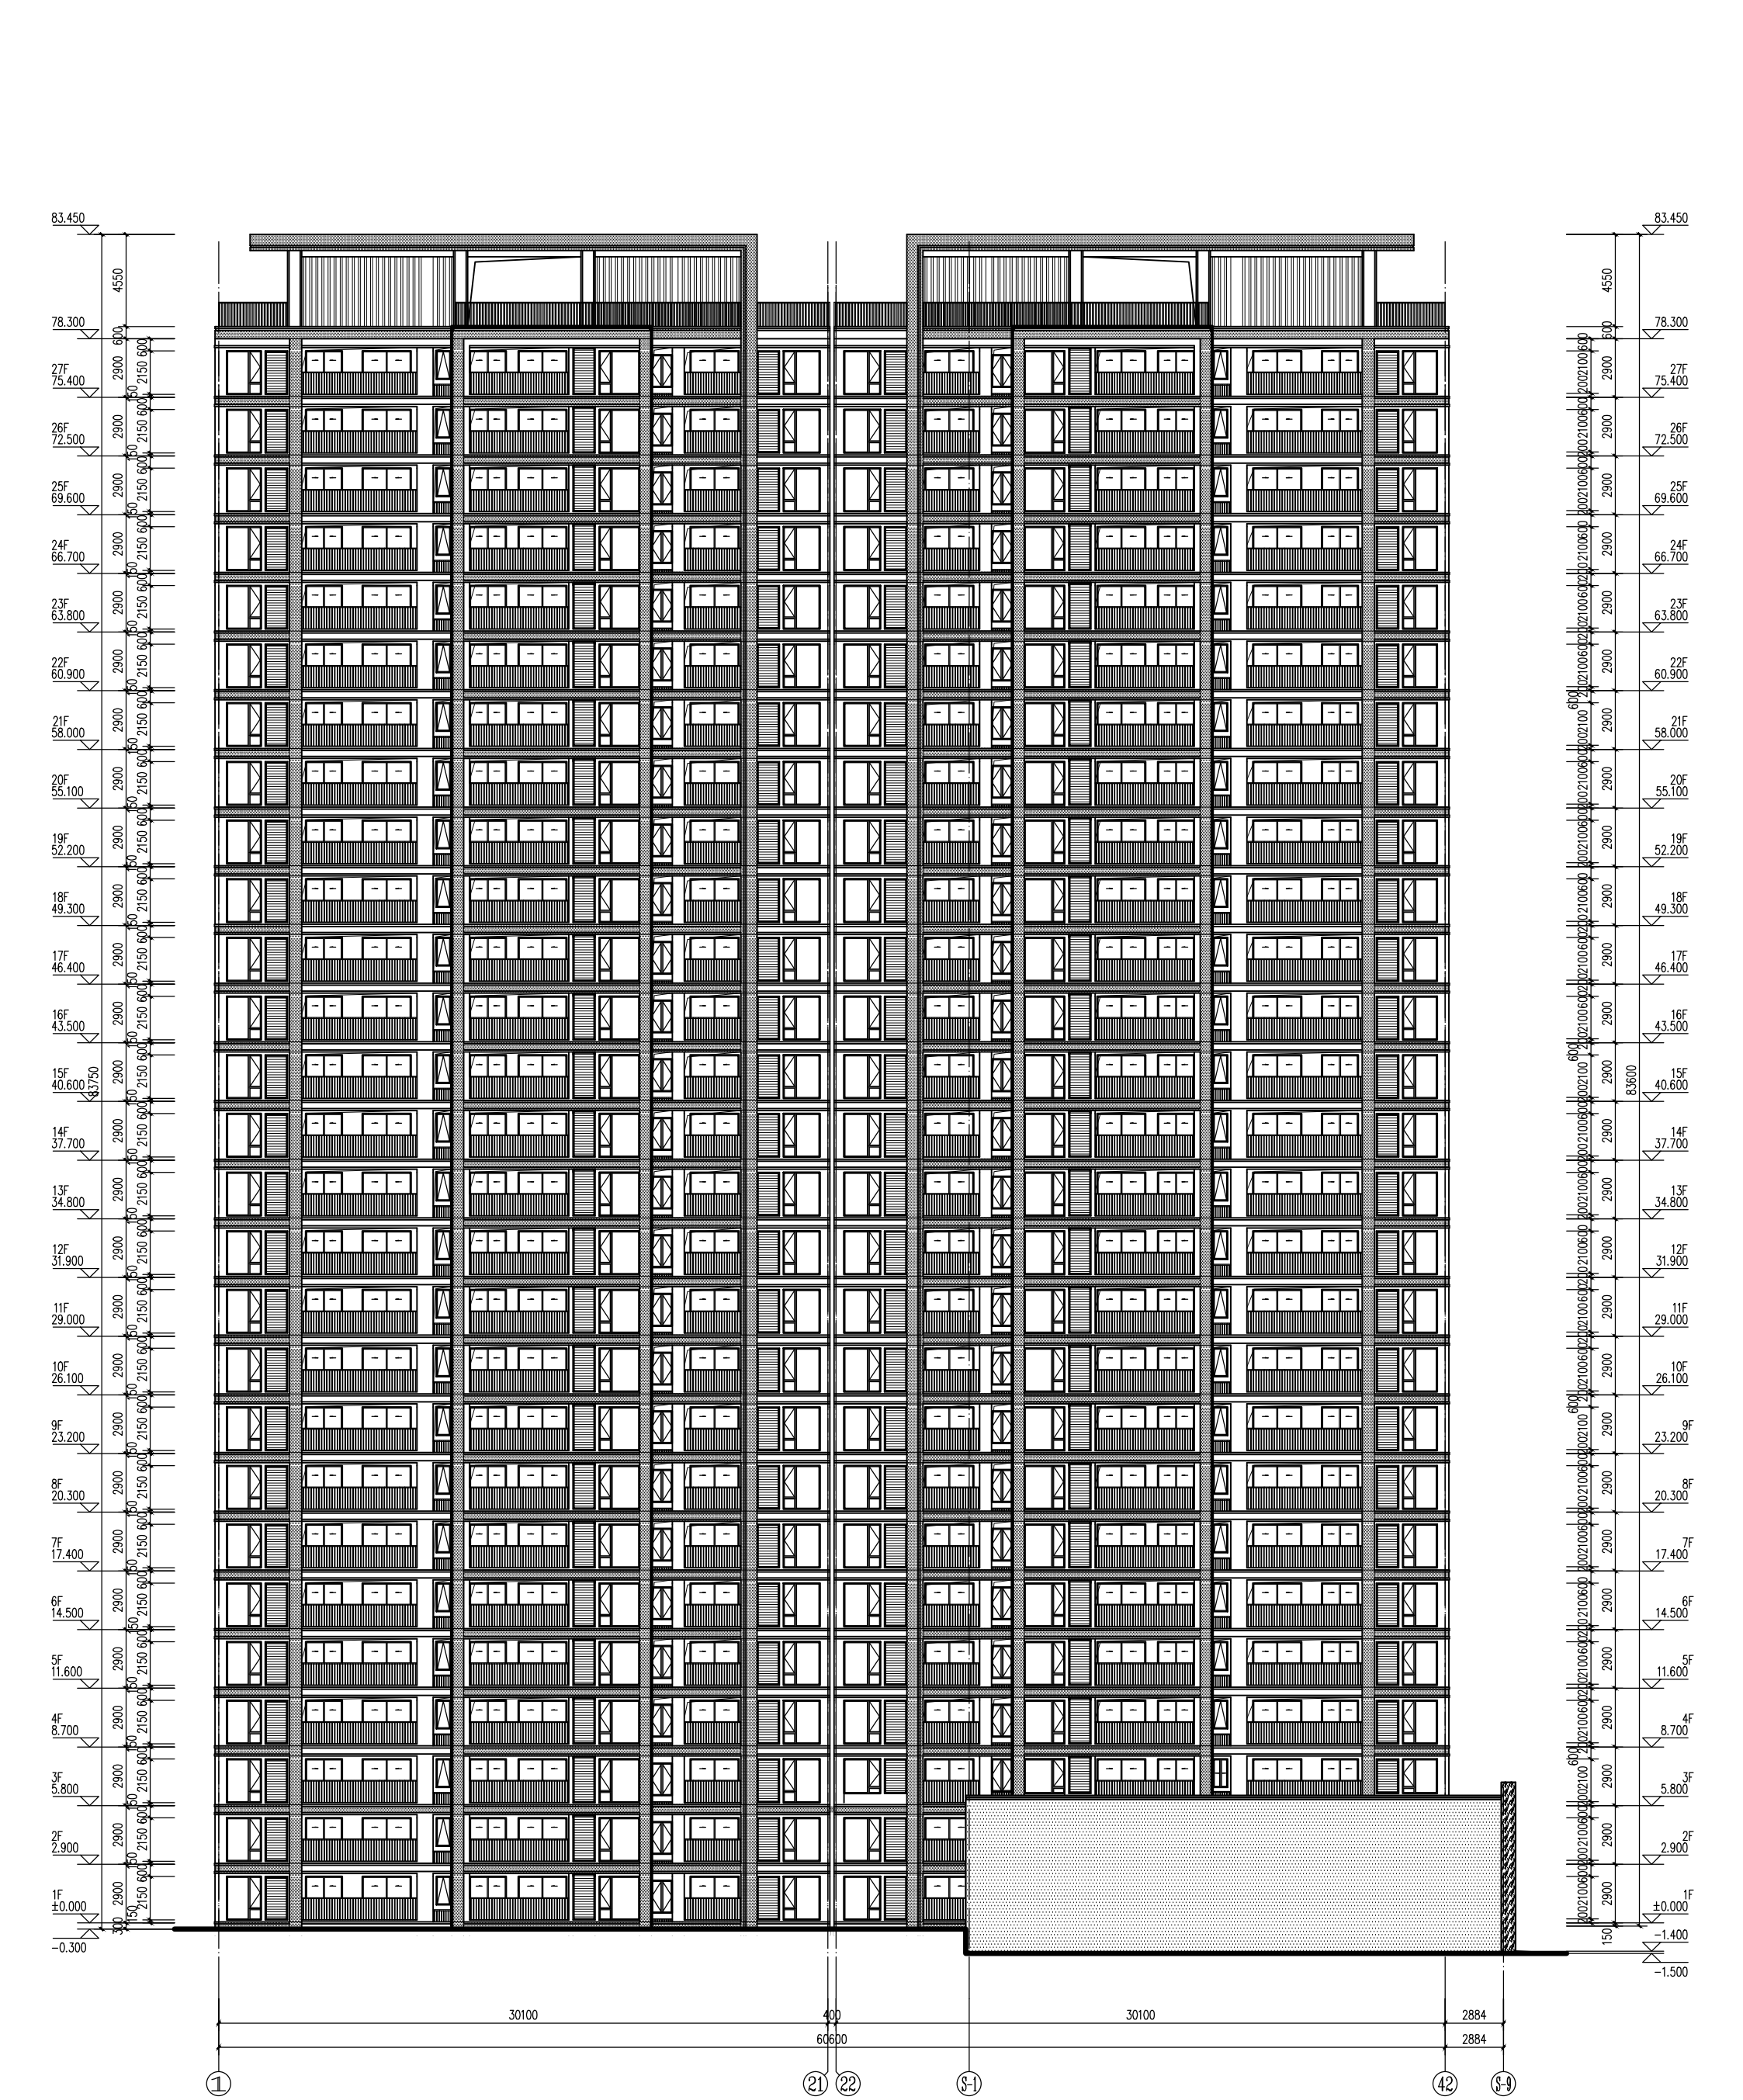


① ~ ④② 轴立面图 1:150

图例	材料名称	图例	材料名称	图例	材料名称
	米白色美石漆 (用于住宅立面、商业立面)		米白色石材 (用于住宅立面、商业立面)		深咖色铁艺栏杆 (用于住宅阳台和屋面栏杆)
	深咖色美石漆 (用于住宅立面、商业立面)		深咖色铝板 (用于住宅立面、商业立面)		深咖色方网造型 (用于住宅顶楼造型)

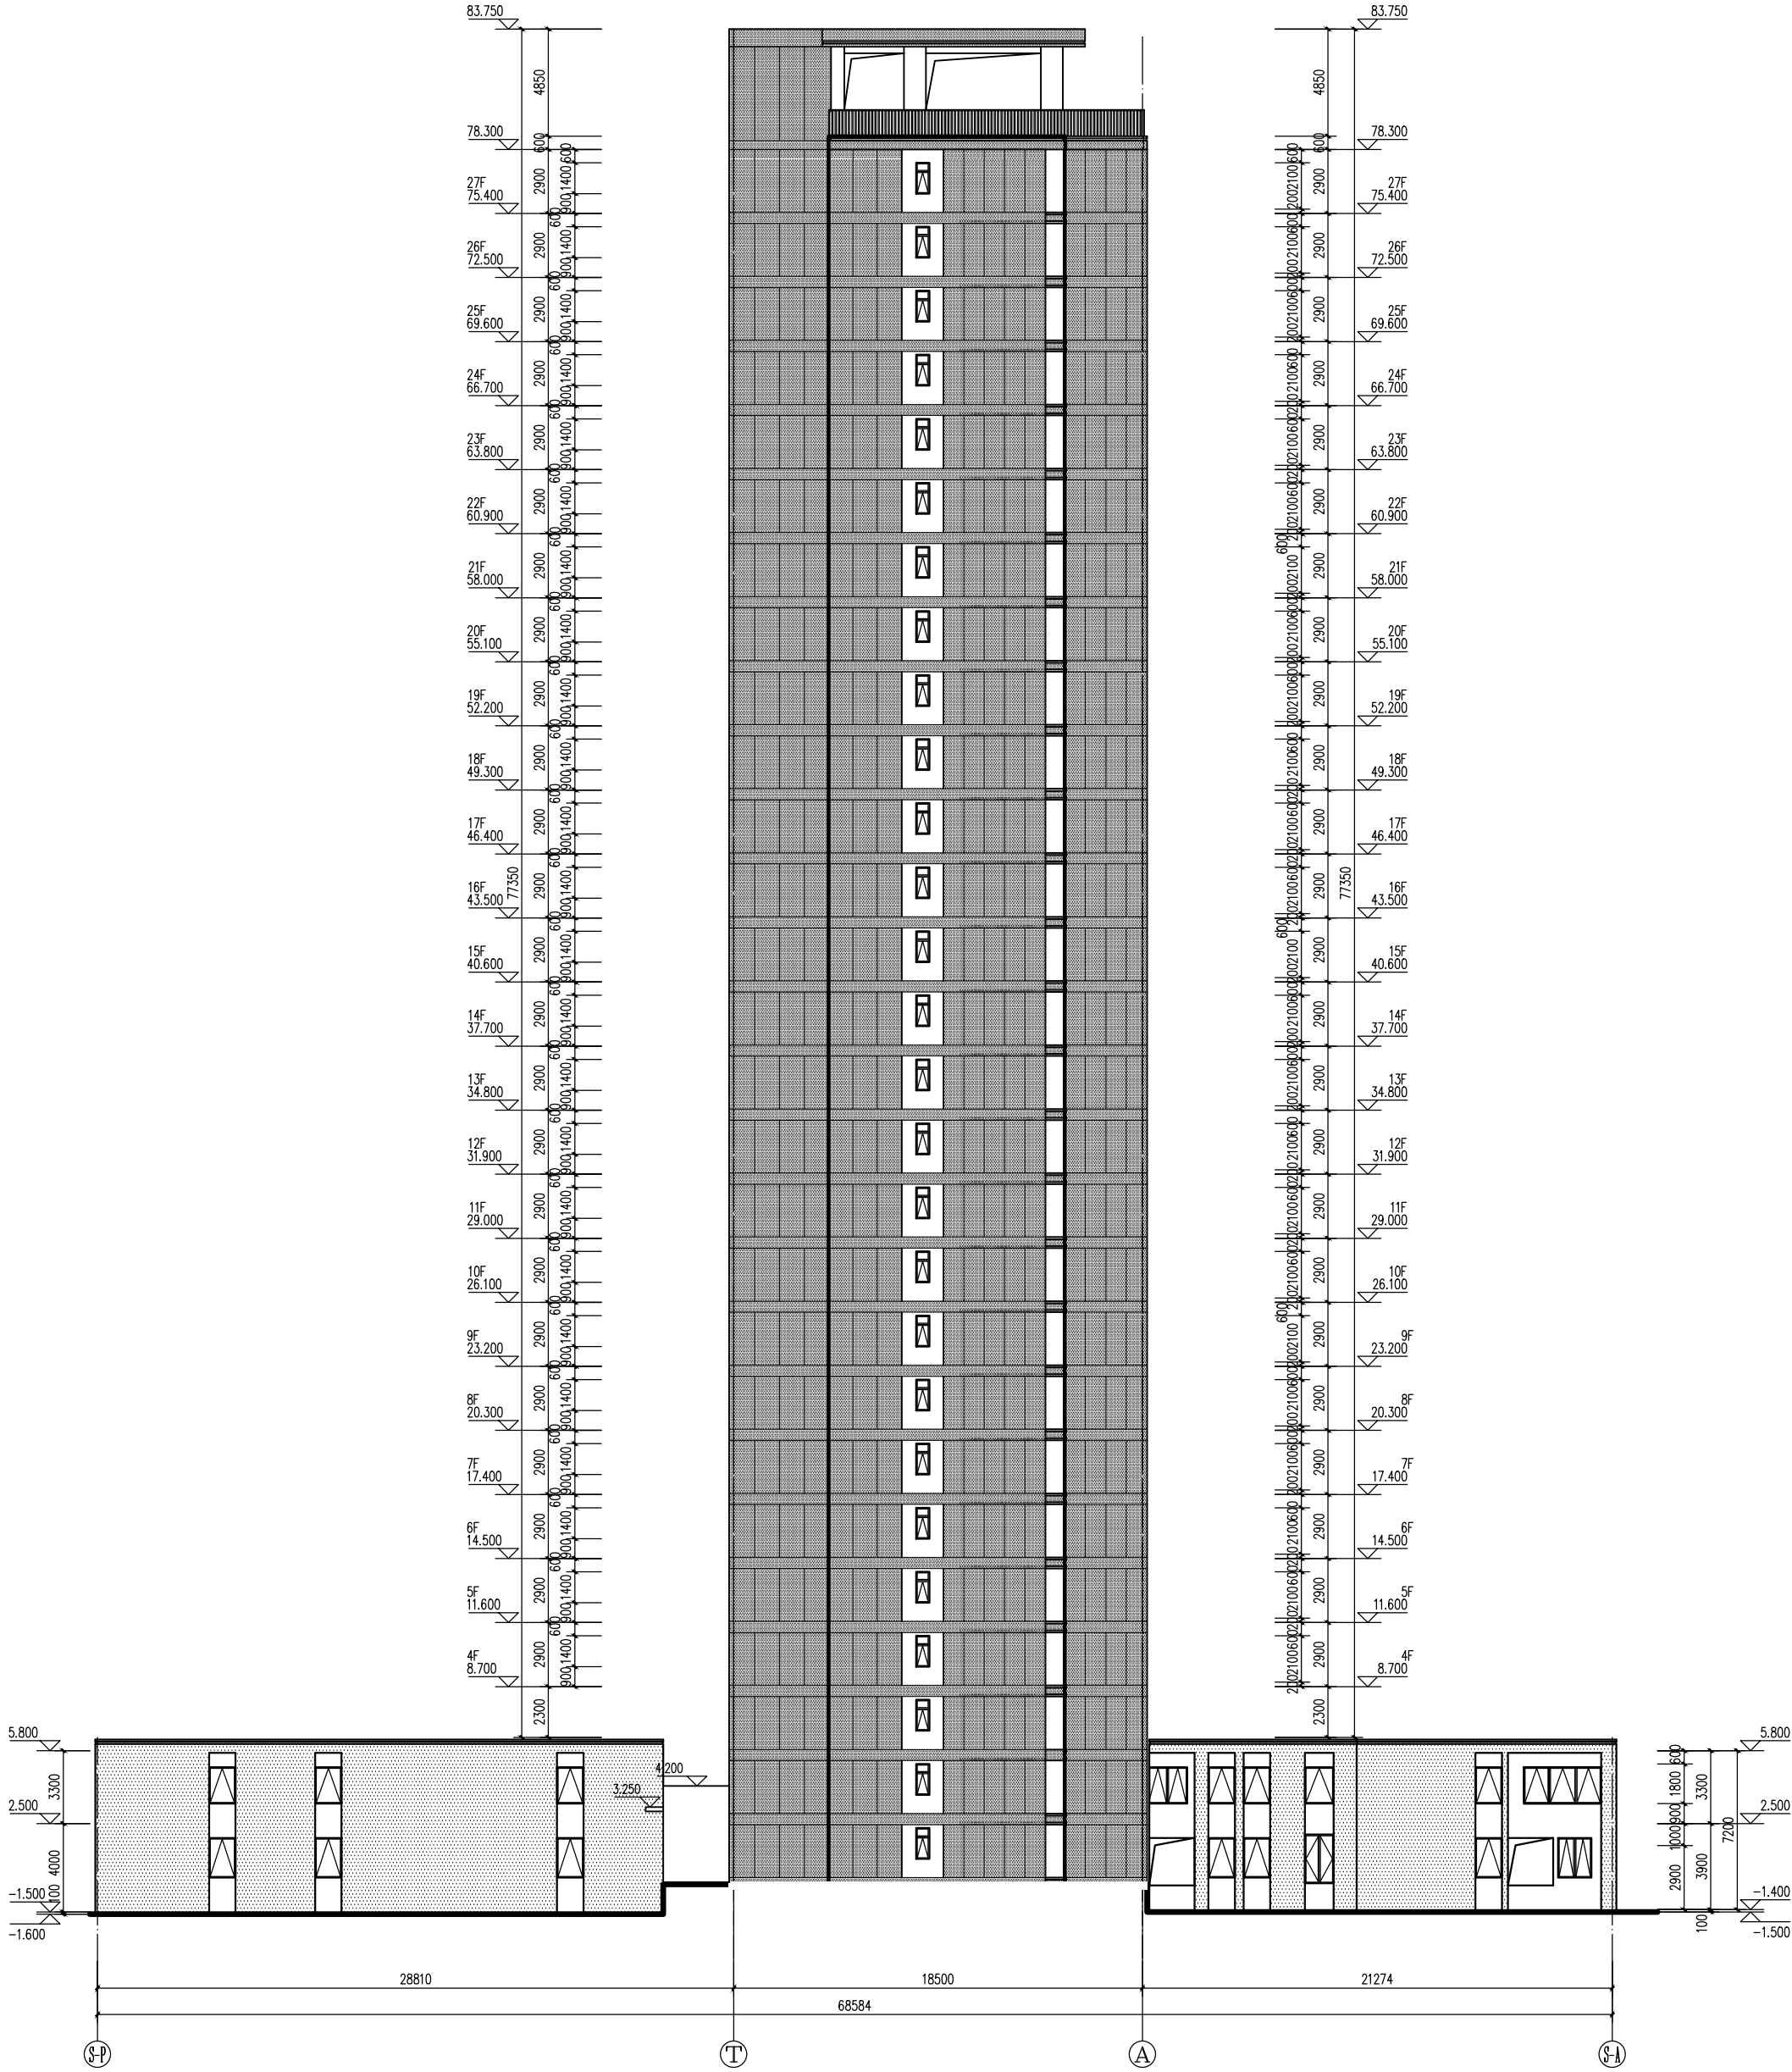

S-P ~ S-A 轴立面图 1:150

图例	材料名称	图例	材料名称	图例	材料名称
	米白色真石漆（用于住宅立面、商业立面）		米白色石材（用于住宅立面、商业立面）		深咖色铁艺栏杆（用于住宅阳台和屋面栏杆）
	深咖色真石漆（用于住宅立面、商业立面）		深咖色铝板（用于住宅立面、商业立面）		深咖色方网造型（用于住宅幕墙造型）

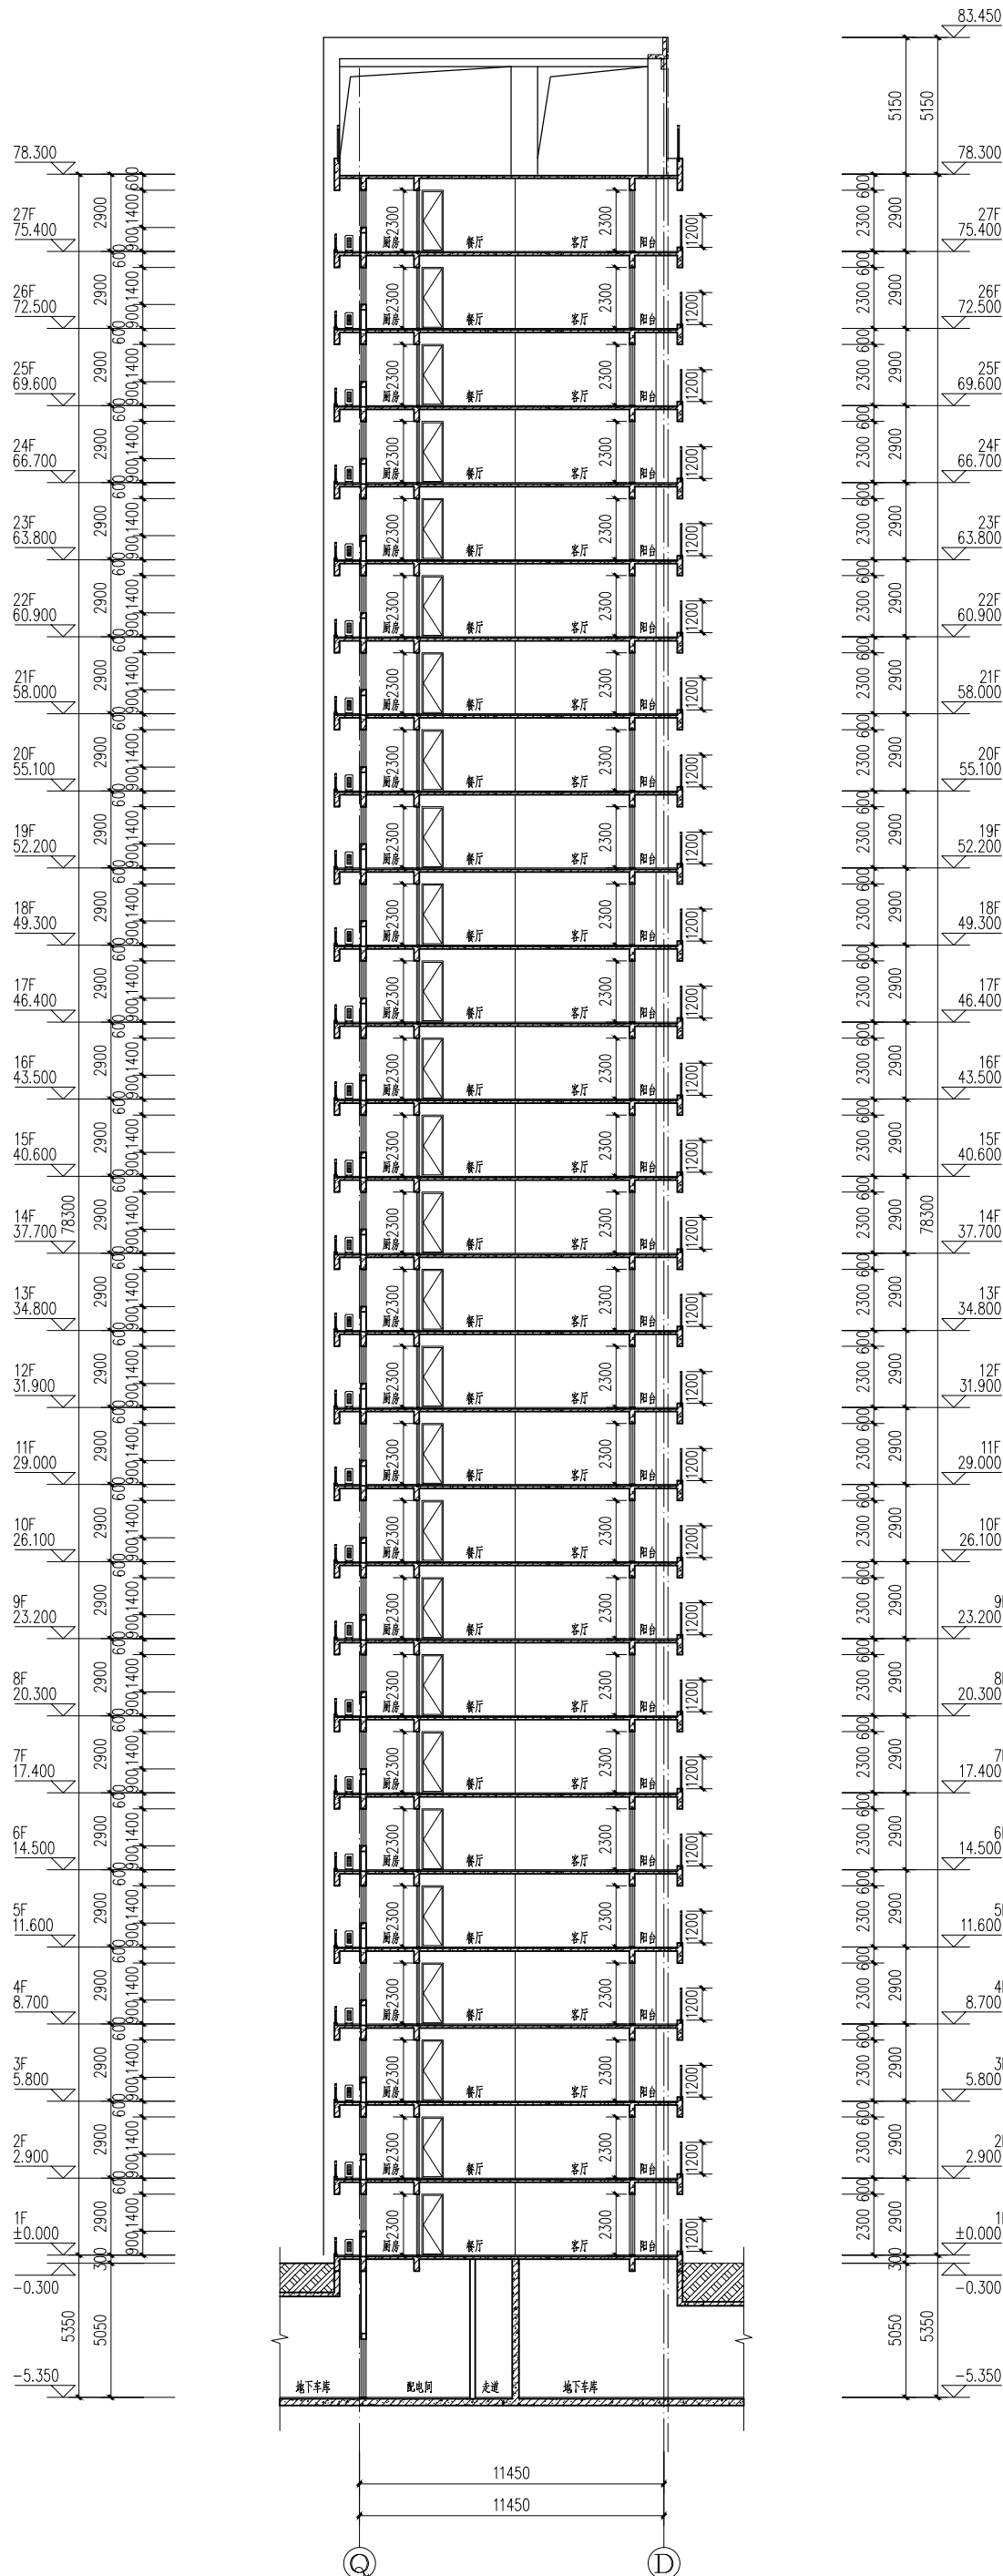

1-1 剖面图 1:150